













# Stockholm City 4593 (Citybanan)

## Tillsynsytor





|     |     |                    |      |       |
|-----|-----|--------------------|------|-------|
|     |     |                    |      |       |
|     |     |                    |      |       |
|     |     |                    |      |       |
| Rev | Ant | Revideringen avser | Sign | Datum |



## Profilförklaring & totalarea




| Stockholm City 4593 (Citybanan)       |   |         |   |          |
|---------------------------------------|---|---------|---|----------|
| Område                                | Färg  |         | Beskrivning                                 | Yta (m²) |
| A                                     |  | Grön    | Kundtoaletter                               | 25       |
| B                                     |  | Gul     | Stationsytor inomhus, vänthallar, väntkurer | 286      |
| C                                     |  | Orange  | Hissar                                      | 3084     |
| D                                     |  | Blå     | Tunnelgångar, trappor inomhus samt trappor  | 3908     |
| E                                     |  | Röd     | Perronger samt trappor utomhus              | 6607     |
| F                                     |  | Brun    | Förhyrda ytor                               | 166      |
| G                                     |  | Magenta | Tekniska utrymmen                           | 627      |
| H                                     |  | Grå     | Trygghetsrum                                | 14       |
| I                                     |  | Vit     | Ospec                                       | 84       |
| J                                     |  | Rosa    | Kommersiella ytor                           | 234      |
| Samtliga tillsynsområdets totala yta: |   |         |   | 15035    |


Detta visar perrongens ändar med trappor som tillhör TrV.

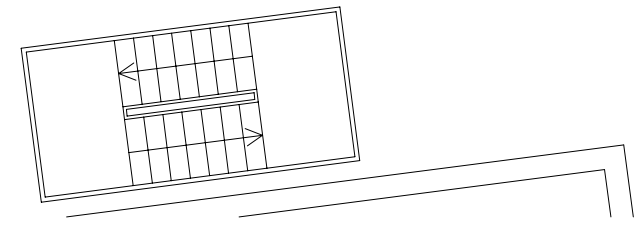
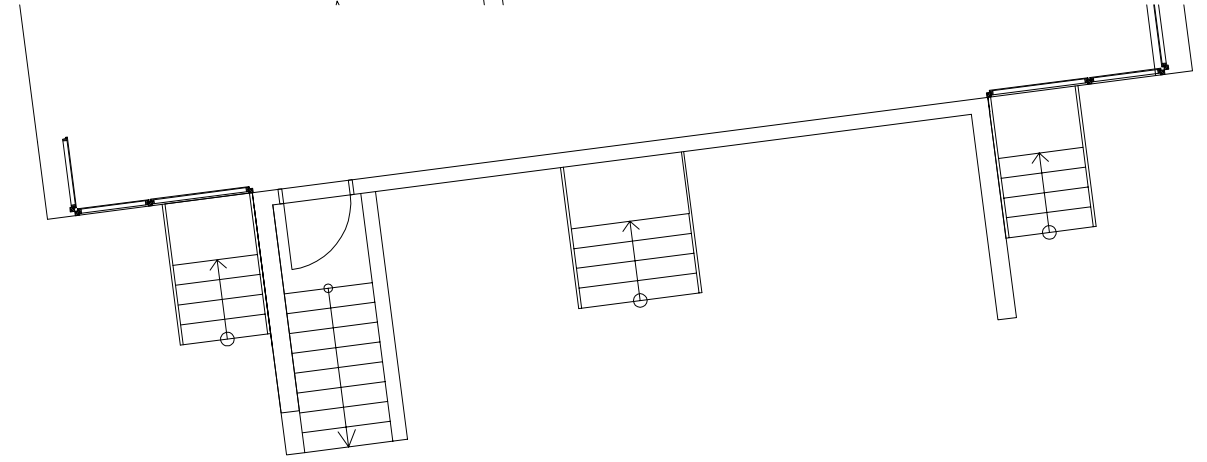
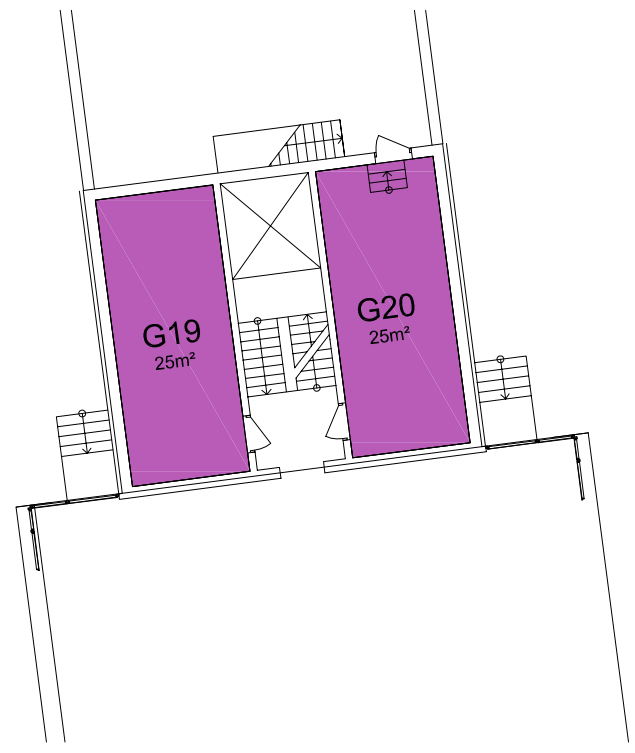
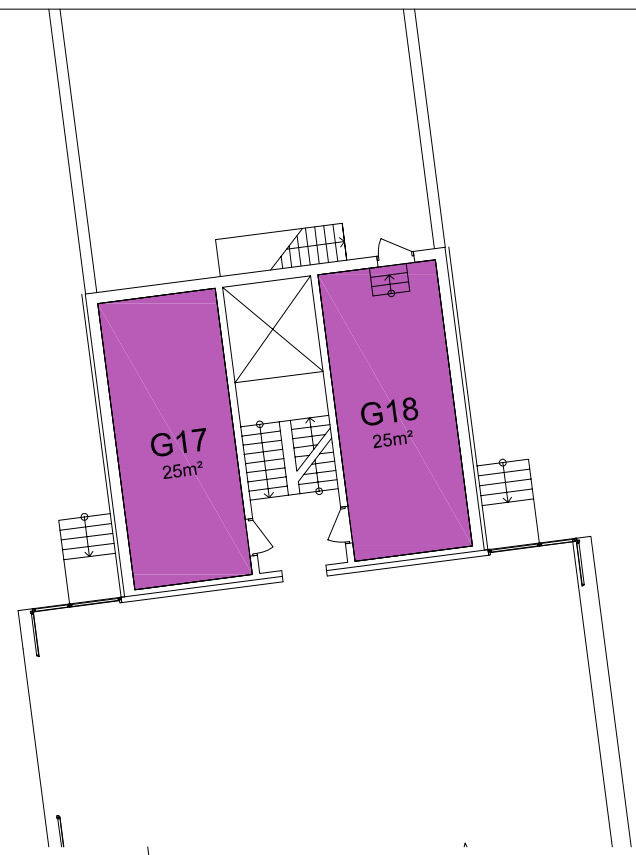


FÖRKLARING

 Tekniska utrymmen

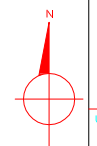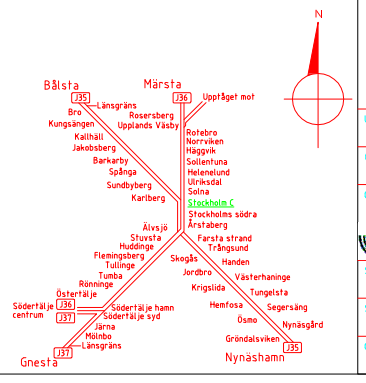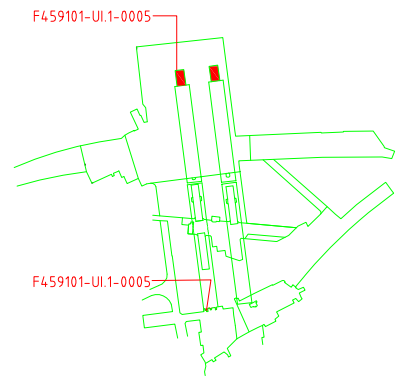



|   |                |                    |        |       |                  |      |       |  |  |
|---|----------------|--------------------|--------|-------|------------------|------|-------|--|--|
| <b>Astacus</b>  |                |                    |        |       |                  |      |       |  |  |
| NORRA OSKARSGATAN 27 A  |                |                    |        |       |                  |      |       |  |  |
| 582 73 LINKÖPING  |                |                    |        |       |                  |      |       |  |  |
| 013-485 01 91   |                |                    |        |       |                  |      |       |  |  |
| Uppdrag nr  | Handläggare    | Rit/Konst          | Rev    | Anl   | Revidering avser | Sign | Datum |  |  |
| 217-8233  | Stefan Monfors | Kiranmayi          |        |       |                  |      |       |  |  |
| Granskad  | Godkänd        |                    |        |       |                  |      |       |  |  |
| Anton Fogel   | Stefan Monfors |                    |        |       |                  |      |       |  |  |
| Ort   | Datum          |                    |        |       |                  |      |       |  |  |
| Linköping   | 2013-12-01     |                    |        |       |                  |      |       |  |  |
|  AB Storstockholms Lokaltrafik |                | Tillsynsytör       |        |       |                  |      |       |  |  |
|   |                | PENDELTÅG          |        |       |                  |      |       |  |  |
|   |                | Stockholm C        |        |       |                  |      |       |  |  |
|   |                | Plattformsplan     |        |       |                  |      |       |  |  |
|   |                | Plan 5             |        |       |                  |      |       |  |  |
|   |                | Planritning        |        |       |                  |      |       |  |  |
| SL Handläggare  | SL Rit/Konstr  |                    |        |       |                  |      |       |  |  |
|   |                |                    |        |       |                  |      |       |  |  |
| SL Granskad   | SL Godkänd     | Forvaltningsnummer | Format | Skala |                  |      |       |  |  |
| Mikael Degerman   | Rima Thor      | 459101             | A1     | 1:100 |                  |      |       |  |  |
| Ort   | Datum          | Ritningsnummer     |        |       | Blad             | Rev  |       |  |  |
| Stockholm   | 2013-12-15     | F459101-UL1-0005   |        |       |                  |      |       |  |  |

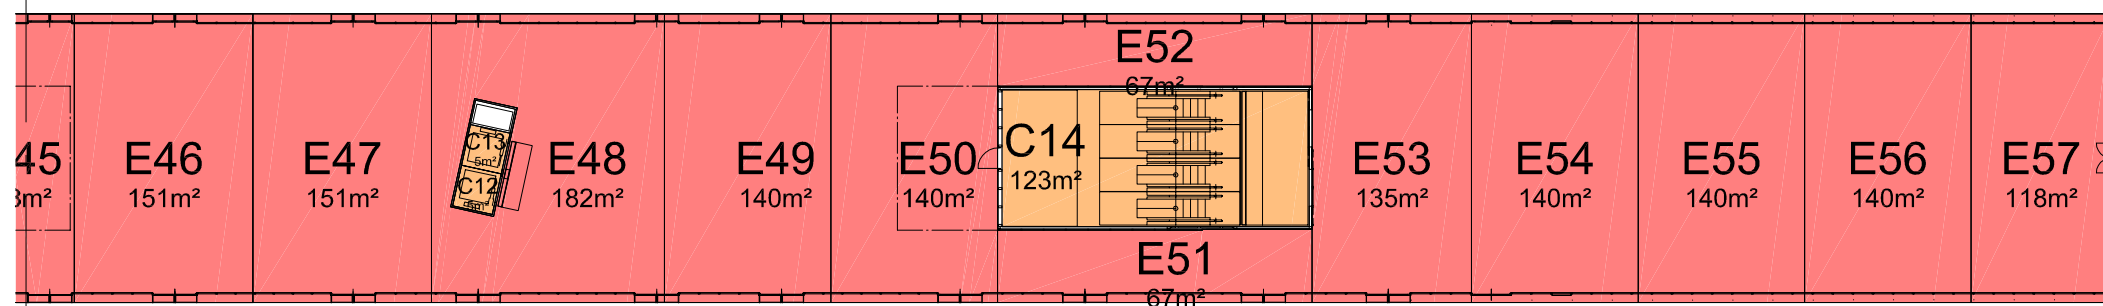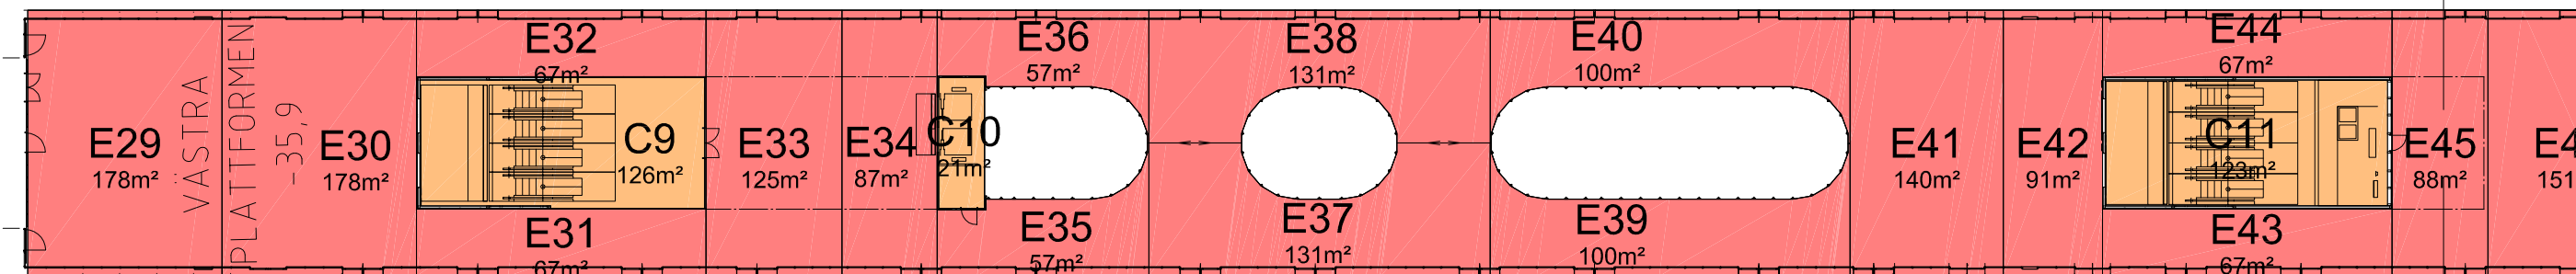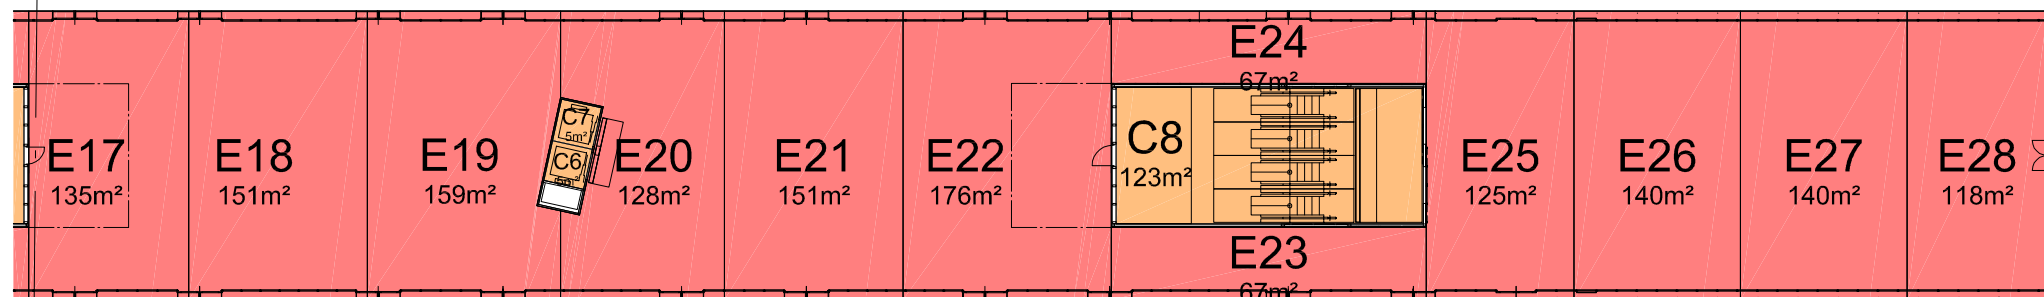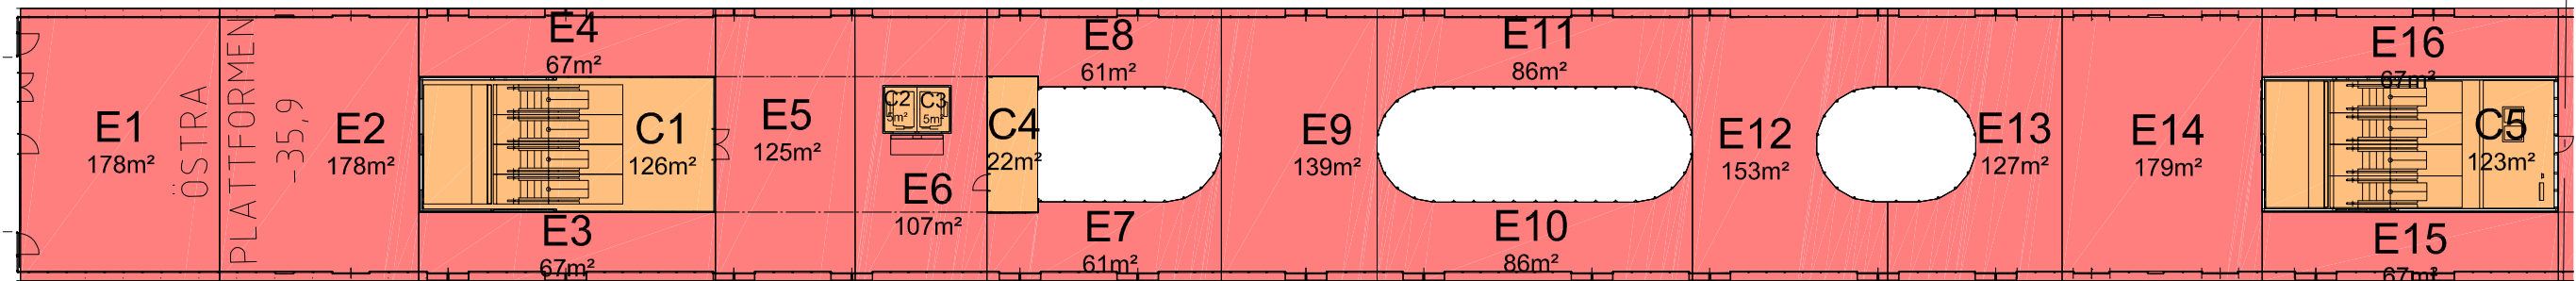


## FÖRKLARING

- Hissar och rulltrappor
- Perronger, trappor utomhus

F459101-UI.1-0003

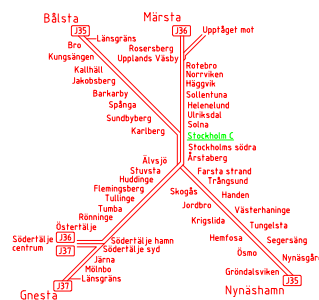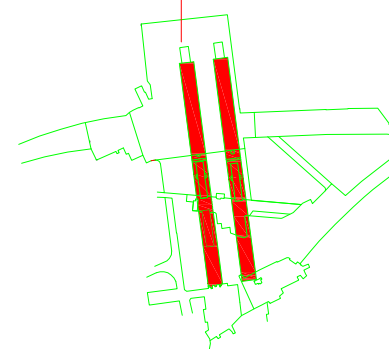

|  |                |           |                    |     |                  |       |      |       |     |
|--|----------------|-----------|--------------------|-----|------------------|-------|------|-------|-----|
| <b>Astacus</b>   |                |           |                    |     |                  |       |      |       |     |
| NORRA OSKARSGATAN 27 A   |                |           |                    |     |                  |       |      |       |     |
| 582 73 LINKÖPING   |                |           |                    |     |                  |       |      |       |     |
| 013-485 01 91  |                |           |                    |     |                  |       |      |       |     |
| Uppdrag nr   | Handläggare    | Rit/Konst |                    |     |                  |       |      |       |     |
| 217-8233   | Stefan Monfors | Kiranmayi |                    |     |                  |       |      |       |     |
| Granskad   | Godkänd        |           | Rev                | Anl | Revidering avser |       | Sign | Datum |     |
| Anton Fogel  | Stefan Monfors |           |                    |     |                  |       |      |       |     |
| Ort  | Datum          |           | Tillsynsytör       |     |                  |       |      |       |     |
| Linköping  | 2013-12-01     |           | PENDELTÅG          |     |                  |       |      |       |     |
|  <b>AB Storstockholms Lokaltrafik</b> |                |           | Stockholm C        |     |                  |       |      |       |     |
|  |                |           | Plattformsplan     |     |                  |       |      |       |     |
|  |                |           | Plan 3             |     |                  |       |      |       |     |
|  |                |           | Planritning        |     |                  |       |      |       |     |
| SL Handläggare   | SL Rit/Konstr  |           | Förvaltningsnummer |     | Format           | Skala |      |       |     |
|  |                |           | 459101             |     | A1               | 1:200 |      |       |     |
| SL Granskad  | SL Godkänd     |           | Ritningsnummer     |     |                  |       |      | Blad  | Rev |
| Mikael Degerman  | Rima Thor      |           | E459101-III.1-0003 |     |                  |       |      |       |     |
| Ort  | Datum          |           |                    |     |                  |       |      |       |     |
| Stockholm  | 2013-12-15     |           |                    |     |                  |       |      |       |     |

Denna ritning är SLs egendom. Allt obehörigt begagnande av ritningen beivras enligt lag.  
AB Storstockholms Lokaltrafik


XREF.: \\A-model\A4591-40-F10.dwg  
..VF-model\A4591-F1-F10.dwg

## FÖRKLARING

- Kundtoalett
- Stationsytor
- Hissar och rulltrappor
- Förhyrdaytor
- Tekniska utrymmen

Denna ritning är SLs egendom. Allt obehörigt  
begagnande av ritningen beivras enligt lag.  
AB Storstockholms Lokaltrafik

F459101-UI.1-0010

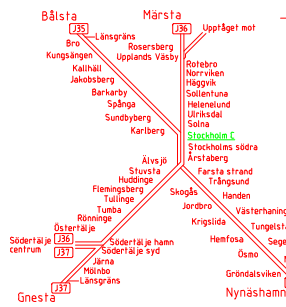

|   |                               |                                     |              |  |                  |
|---|-------------------------------|-------------------------------------|--------------|--|------------------|
| <b>Astacum</b>  |                               |                                     |              |  |                  |
| NORRA OSKARSGATAN 27 A<br>582 73 LINKÖPING<br>013-485 01 91 |                               |                                     |              |  |                  |
| Uppdrags nr<br>217-8233                                     | Handläggare<br>Stefan Monfors | Rit/Konst<br>Kiranmayi              | Rev          | Ant  | Revidering avser |
| Granskad<br>Anton Fogel                                     | Godkänd<br>Stefan Monfors     |                                     |              |  |                  |
| Ort<br>Linköping  | Datum<br>2013-12-01           | Tillsynsytör                        |              |  |                  |
| SL Handläggare  |                               | SL Rit/Konstr                       |              | PENDELTÅG<br>Stockholm C<br>Biljetthallsplan<br>Plan 10<br>Planritning |                  |
| SL Granskad<br>Mikael Degerman                              | SL Godkänd<br>Rima Thor       | Förvaltningsnummer<br>459101        | Format<br>A1 | Skala<br>1:100   |                  |
| Ort<br>Stockholm  | Datum<br>2013-12-15           | Ritningsnummer<br>F459101-UI.1-0010 | Blad         | Rev  |                  |



ca -35,9



C25  
255m²

-20,5


ca -35,9




C26  
255m²

-20,5

Separat ritning på rulltrapporna  
för att fånga kvm.

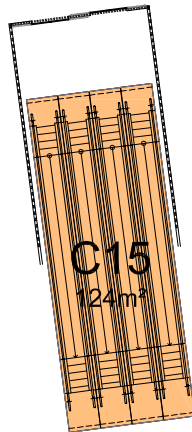

C15  
124m²

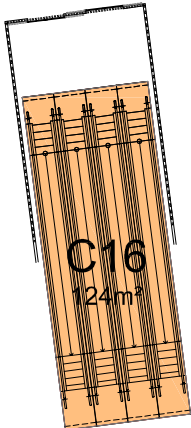

C16  
124m²



C31  
255m²

ca -35,9



C32  
255m²



F459101-UI.1-0007




FÖRKLARING

■ Hissar och rulltrappor

Denna ritning är SLs egendom. Allt obehörigt  
begagnande av ritningen beivras enligt lag.  
AB Storstockholms Lokaltrafik

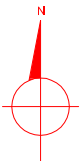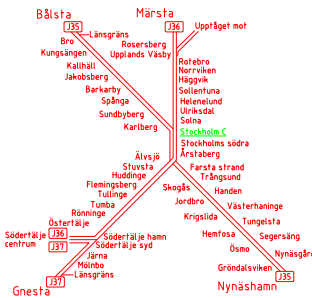

|  |                               |   |     |              |                  |      |       |   |   |   |   |   |
|--|-------------------------------|---|-----|--------------|------------------|------|-------|---|---|---|---|---|
| <b>Astacus</b>   |                               |   |     |              |                  |      |       |   |   |   |   |   |
| NORRA OSKARSGATAN 27 A<br>582 73 LINKÖPING<br>013-485 01 91  |                               |   |     |              |                  |      |       |   |   |   |   |   |
| Uppdrag nr<br>217-8233   | Handläggare<br>Stefan Monfors | Rit/Konst<br>Kiranmayi  | Rev | Anf          | Revidering avser | Sign | Datum |   |   |   |   |   |
| Granskad<br>Anton Fogel  | Godkänd<br>Stefan Monfors     | Tillsynsytör  |     |              |                  |      |       |   |   |   |   |   |
| Ort<br>Linköping   | Datum<br>2013-12-01           | PENDELTÅG<br>Stockholm C<br>RULL TRAPPOR<br>Plan 7<br>Planritning |     |              |                  |      |       |   |   |   |   |   |
|  <b>AB Storstockholms Lokaltrafik</b> |                               |   |     |              |                  |      |       |   |   |   |   |   |
| SL Handläggare<br>.  | SL Rit/Konstr<br>.            | Förvaltningsnummer<br>459101                                      |     | Format<br>A1 | Skala<br>1:200   |      |       |   |   |   |   |   |
| SL Granskad<br>Mikael Degerman   | SL Godkänd<br>Rima Thor       | Ritningsnummer<br>F459101-UI.1-0007                               |     |              |                  | Blad | Rev   |   |   |   |   |   |
| Ort<br>Stockholm   | Datum<br>2013-12-15           |   |     |              |                  |      |       |   |   |   |   |   |
| SL ARKIVNUMMER   |                               |   | 5   | 1            | 1                | 1    | -     | 1 | 0 | 0 | 0 | 6 |









Rulltrappor  
ner till  
centrala  
mellanplanet

Nästa sida.  
Teknikutrymme  
här  
under.

FÖRKLARING

- Hissar och rulltrappor
- Stationsytor
- Förhyrdaytor
- Tekniska utrymmen
- Tunnelgångar och trappor
- Kundtoalett

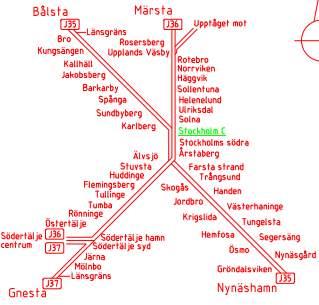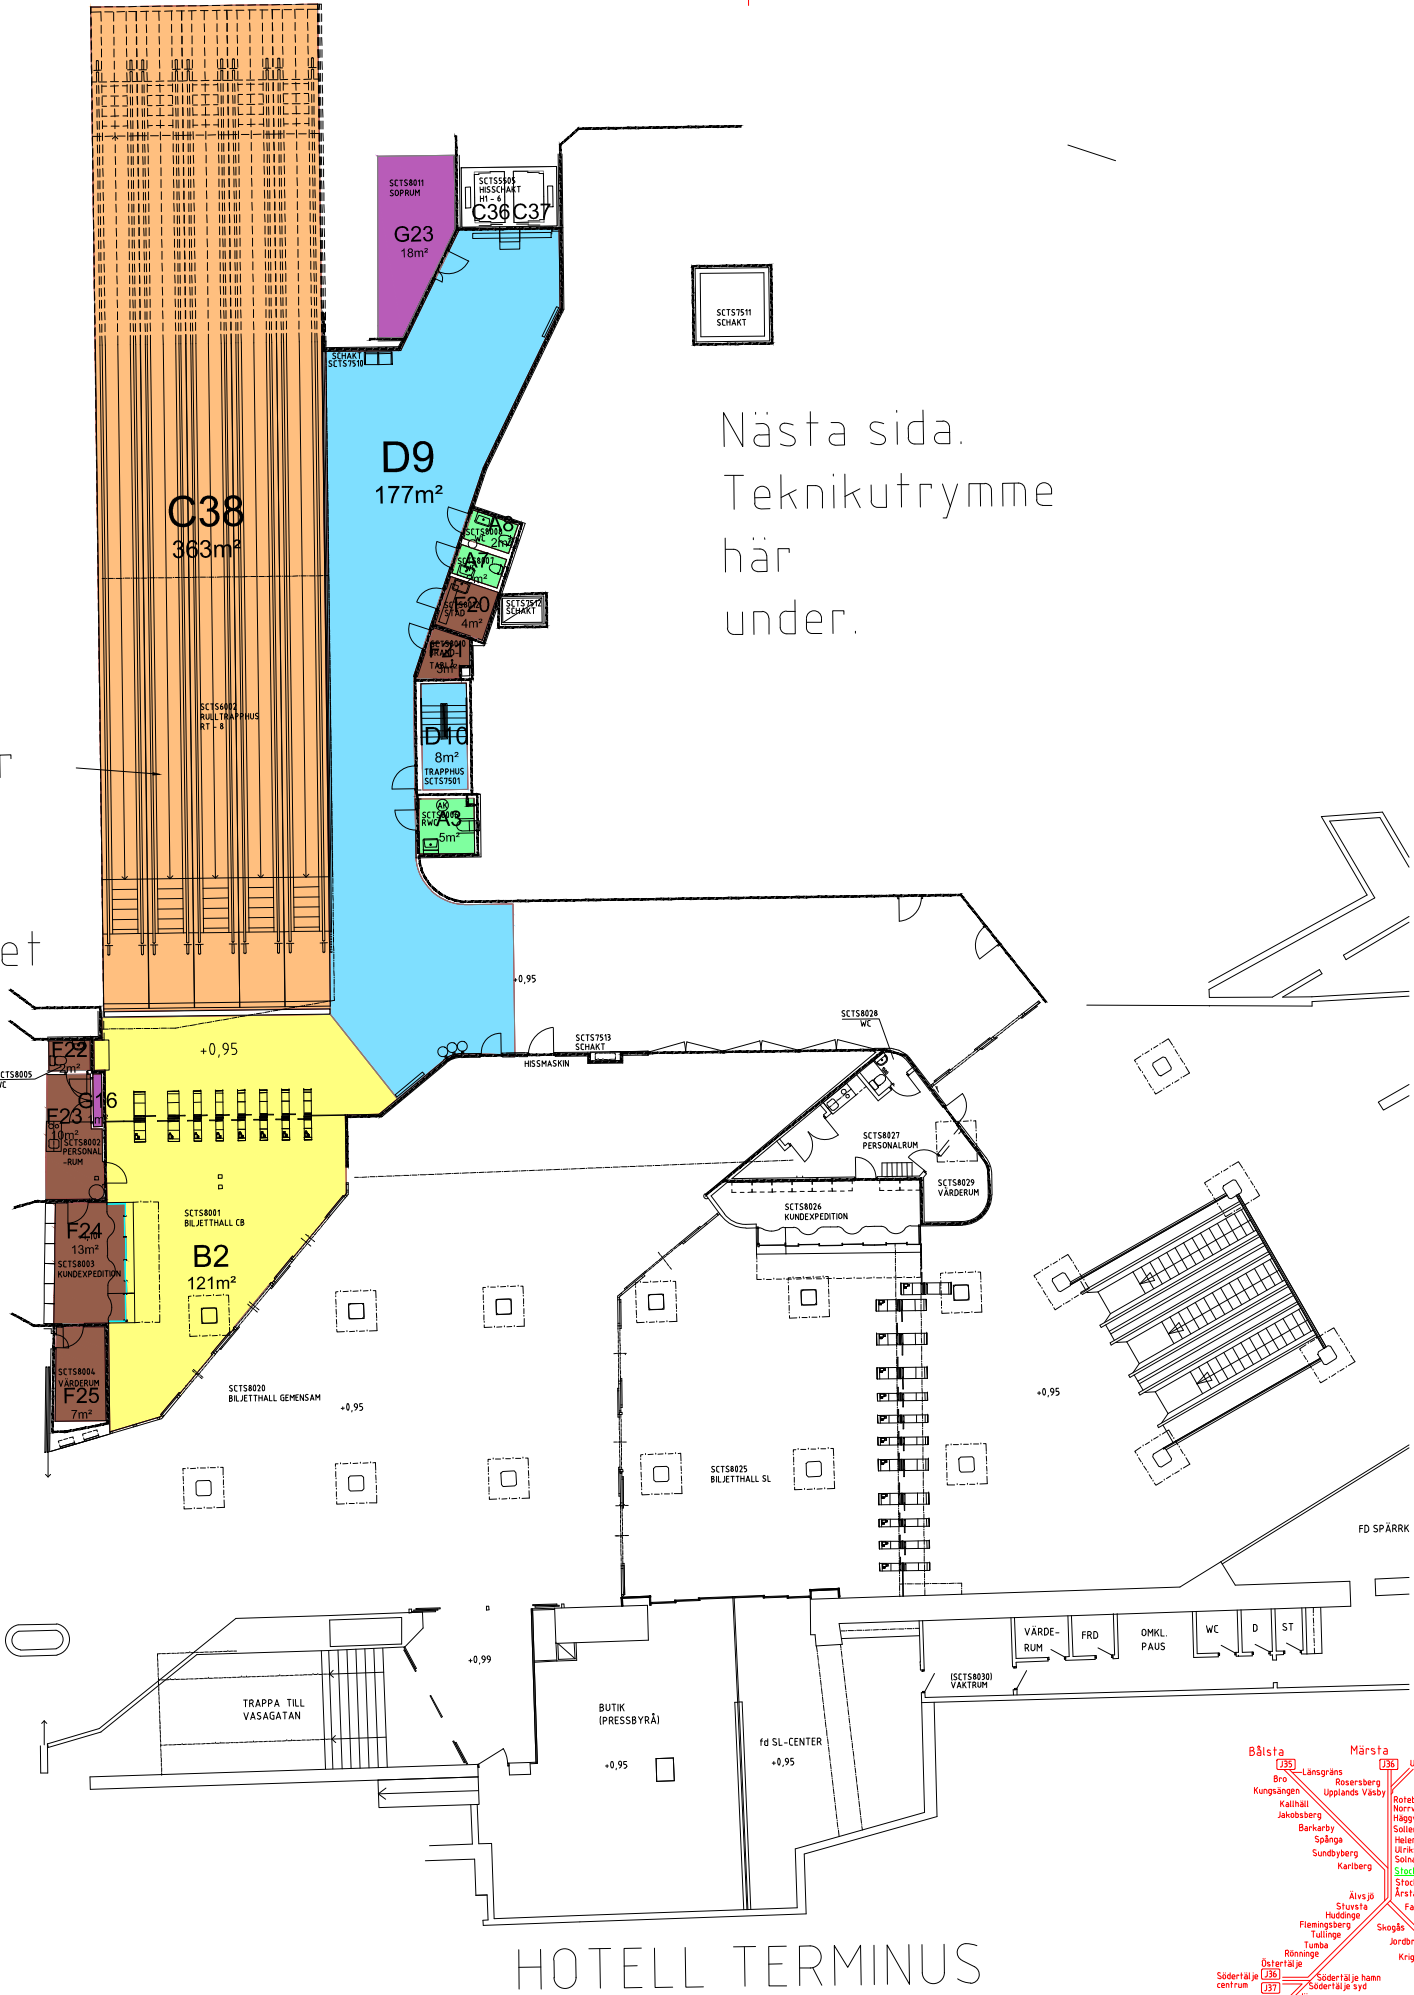



|   |                               |   |              |                |                  |      |       |  |  |
|---|-------------------------------|---|--------------|----------------|------------------|------|-------|--|--|
| Norra Oskarsgatan 27 A<br>582 73 LINKÖPING<br>013-485 01 91 |                               |   |              |                |                  |      |       |  |  |
| Uppdrags nr<br>217-8233                                     | Handläggare<br>Stefan Monfors | Rit/Konst<br>Kiranmayi  | Rev          | Ant            | Revidering avser | Sign | Datum |  |  |
| Granskad<br>Anton Fogel                                     | Godkänd<br>Stefan Monfors     | Tillsynsytor  |              |                |                  |      |       |  |  |
| Ort<br>Linköping  | Datum<br>2013-12-01           | PENDELTÅG<br>Stockholm C<br>Biljetthallsplan<br>Plan 9<br>Planritning |              |                |                  |      |       |  |  |
| SL Handläggare  | SL Rit/Konstr                 |   |              |                |                  |      |       |  |  |
| SL Granskad<br>Mikael Degerman                              | SL Godkänd<br>Rima Thor       | Förvaltningsnummer<br>459101  | Format<br>A1 | Skala<br>1:150 |                  |      |       |  |  |
| Ort<br>Stockholm  | Datum<br>2013-12-15           | Ritningsnummer<br>F459101-UI.1-0009                                   | Blad         | Rev            |                  |      |       |  |  |

XREF: \\A\A-modell\A4591-40-P13.dwg  
\\F-modell\F4591-F1-P13.dwg

## FÖRKLARING

- Hissar och rulltrappor
- Tunnelgångar och trappor
- Tekniska utrymmen
- Ospec

Denna ritning är SLs egendom. Allt obehörigt  
begagnande av ritningen beivras enligt lag.  
AB Storstockholms Lokaltrafik

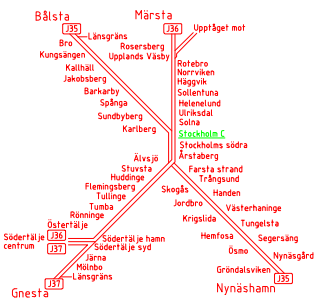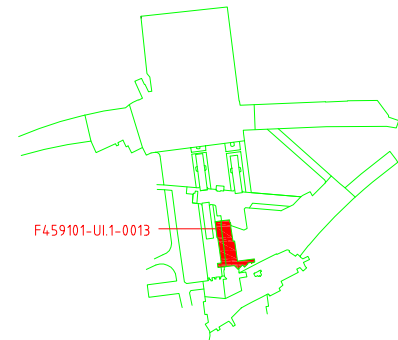


 



|   |                               |   |              |               |                  |      |       |  |  |
|---|-------------------------------|---|--------------|---------------|------------------|------|-------|--|--|
| <b>Astacus</b>  |                               |   |              |               |                  |      |       |  |  |
| NORRA OSKARSGATAN 27 A<br>582 73 LINKÖPING<br>013-485 01 91 |                               |   |              |               |                  |      |       |  |  |
| Uppdrag nr<br>217-8233                                      | Handläggare<br>Stefan Monfors | Rit/Konst<br>Kiranmayi  | Rev          | Anl           | Revidering avser | Sign | Datum |  |  |
| Granskad<br>Anton Fogel                                     | Godkänd<br>Stefan Monfors     | Tillsynsytor  |              |               |                  |      |       |  |  |
| Ort<br>Linköping  | Datum<br>2013-12-01           | PENDEL TÅG<br>Stockholm C<br>Mellanplan<br>Plan 13<br>Planritning |              |               |                  |      |       |  |  |
| SL Handläggare  | SL Rit/Konstr                 |   |              |               |                  |      |       |  |  |
| SL Granskad<br>Mikael Degerman                              | SL Godkänd<br>Rima Thor       | Förvaltningsnummer<br>459101                                      | Format<br>A1 | Skala<br>1:75 |                  |      |       |  |  |
| Ort<br>Stockholm  | Datum<br>2013-12-15           | Ritningsnummer<br>F459101-UL1-0013                                | Blad         | Rev           |                  |      |       |  |  |




|                        |                |                    |     |        |                  |       |  |       |       |
|------------------------|----------------|--------------------|-----|--------|------------------|-------|--|-------|-------|
| <b>Astacus</b>         |                |                    |     |        |                  |       |  |       |       |
| NORRA OSKARSGATAN 27 A |                |                    |     |        |                  |       |  |       |       |
| 582 73 LINKÖPING       |                |                    |     |        |                  |       |  |       |       |
| 013-485 01 91          |                |                    |     |        |                  |       |  |       |       |
| Uppdrag nr             | Handläggare    | Rit/Konst          |     |        |                  |       |  |       |       |
| 217-8233               | Stefan Monfors | Kiranmayi          | Rev | Ant    | Revidering avser |       |  | Sign. | Datum |
| Granskad               | Godkänd        |                    |     |        |                  |       |  |       |       |
| Anton Fogel            | Stefan Monfors |                    |     |        |                  |       |  |       |       |
| Ort                    | Datum          |                    |     |        |                  |       |  |       |       |
| Linköping              | 2013-12-01     |                    |     |        |                  |       |  |       |       |
|                        |                | Tillsynsytör       |     |        |                  |       |  |       |       |
|                        |                | PENDEL TÅG         |     |        |                  |       |  |       |       |
|                        |                | Stockholm C        |     |        |                  |       |  |       |       |
|                        |                | Mellanplan         |     |        |                  |       |  |       |       |
|                        |                | Plan 12            |     |        |                  |       |  |       |       |
|                        |                | Planritning        |     |        |                  |       |  |       |       |
| SL Handläggare         | SL Rit/Konstr  | Förvaltningsnummer |     | Formal |                  | Skala |  |       |       |
|                        |                | 459101             |     | A1     |                  | 1:100 |  |       |       |
| SL Granskad            | SL Godkänd     | Ritningsnummer     |     |        |                  |       |  |       |       |
| Mikael Degerman        | Rima Thor      | F459101-J11-0-012  |     |        |                  |       |  |       |       |
| Ort                    | Datum          |                    |     |        |                  |       |  | Blad  |       |
| Stockholm              | 2013-12-15     |                    |     |        |                  |       |  | Rev   |       |

Denna ritning är SLs egendom. Allt obehörigt  
begagnande av ritningen beivras enligt lag.  
AB Storstockholms Lokaltrafik




- |   |                          |
|---|--------------------------|
|  | Hissar och rulltrappor   |
|  | Tunnelgångar och trappor |
|  | Förhyrdaytor             |
|  | Trygghetsrum             |
|  | Kundtoalett              |

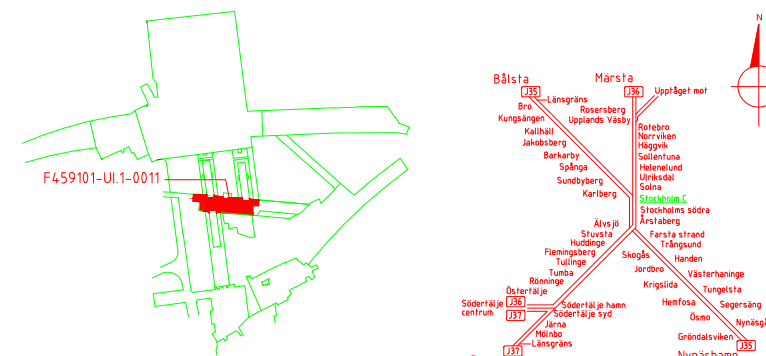



|                        |  |                |  |                    |  |        |  |                  |  |
|------------------------|--|----------------|--|--------------------|--|--------|--|------------------|--|
| <b>Astacus</b>         |  |                |  |                    |  |        |  |                  |  |
| NORRA OSKARSGATAN 27 A |  |                |  |                    |  |        |  |                  |  |
| 582 73 LINKÖPING       |  |                |  |                    |  |        |  |                  |  |
| 013-485 01 91          |  |                |  |                    |  |        |  |                  |  |
| Uppdrag nr             |  | Handläggare    |  | Rit/Konstr         |  |        |  |                  |  |
| 217-8233               |  | Stefan Monfors |  | Kiranmayi          |  |        |  |                  |  |
| Granskad               |  | Godkänd        |  | Rev                |  | Ant    |  | Revidering avser |  |
| Anton Fogel            |  | Stefan Monfors |  |                    |  |        |  | Sign             |  |
| Drt                    |  | Datum          |  |                    |  |        |  |                  |  |
| Linköping              |  | 2013-12-01     |  |                    |  |        |  |                  |  |
|                        |  |                |  | Tillsynsytör       |  |        |  |                  |  |
|                        |  |                |  | PENDEL TÅG         |  |        |  |                  |  |
|                        |  |                |  | Stockholm C        |  |        |  |                  |  |
|                        |  |                |  | Mellanplan         |  |        |  |                  |  |
|                        |  |                |  | Plan 11            |  |        |  |                  |  |
|                        |  |                |  | Planritning        |  |        |  |                  |  |
| SL Handläggare         |  | SL Rit/Konstr  |  | Förvaltningsnummer |  | Fornal |  | Skala            |  |
| Mikael Degerman        |  | SL Godkänd     |  | 459101             |  | A1     |  | 1:100            |  |
| Drt                    |  | Datum          |  | Ritningsnummer     |  |        |  | Blad             |  |
| Stockholm              |  | 2013-12-15     |  | F459101-U1 1-0011  |  |        |  | Rev              |  |


Denna ritning är SLs egendom. Allt obehörigt begagnande av ritningen beivras enligt lag.

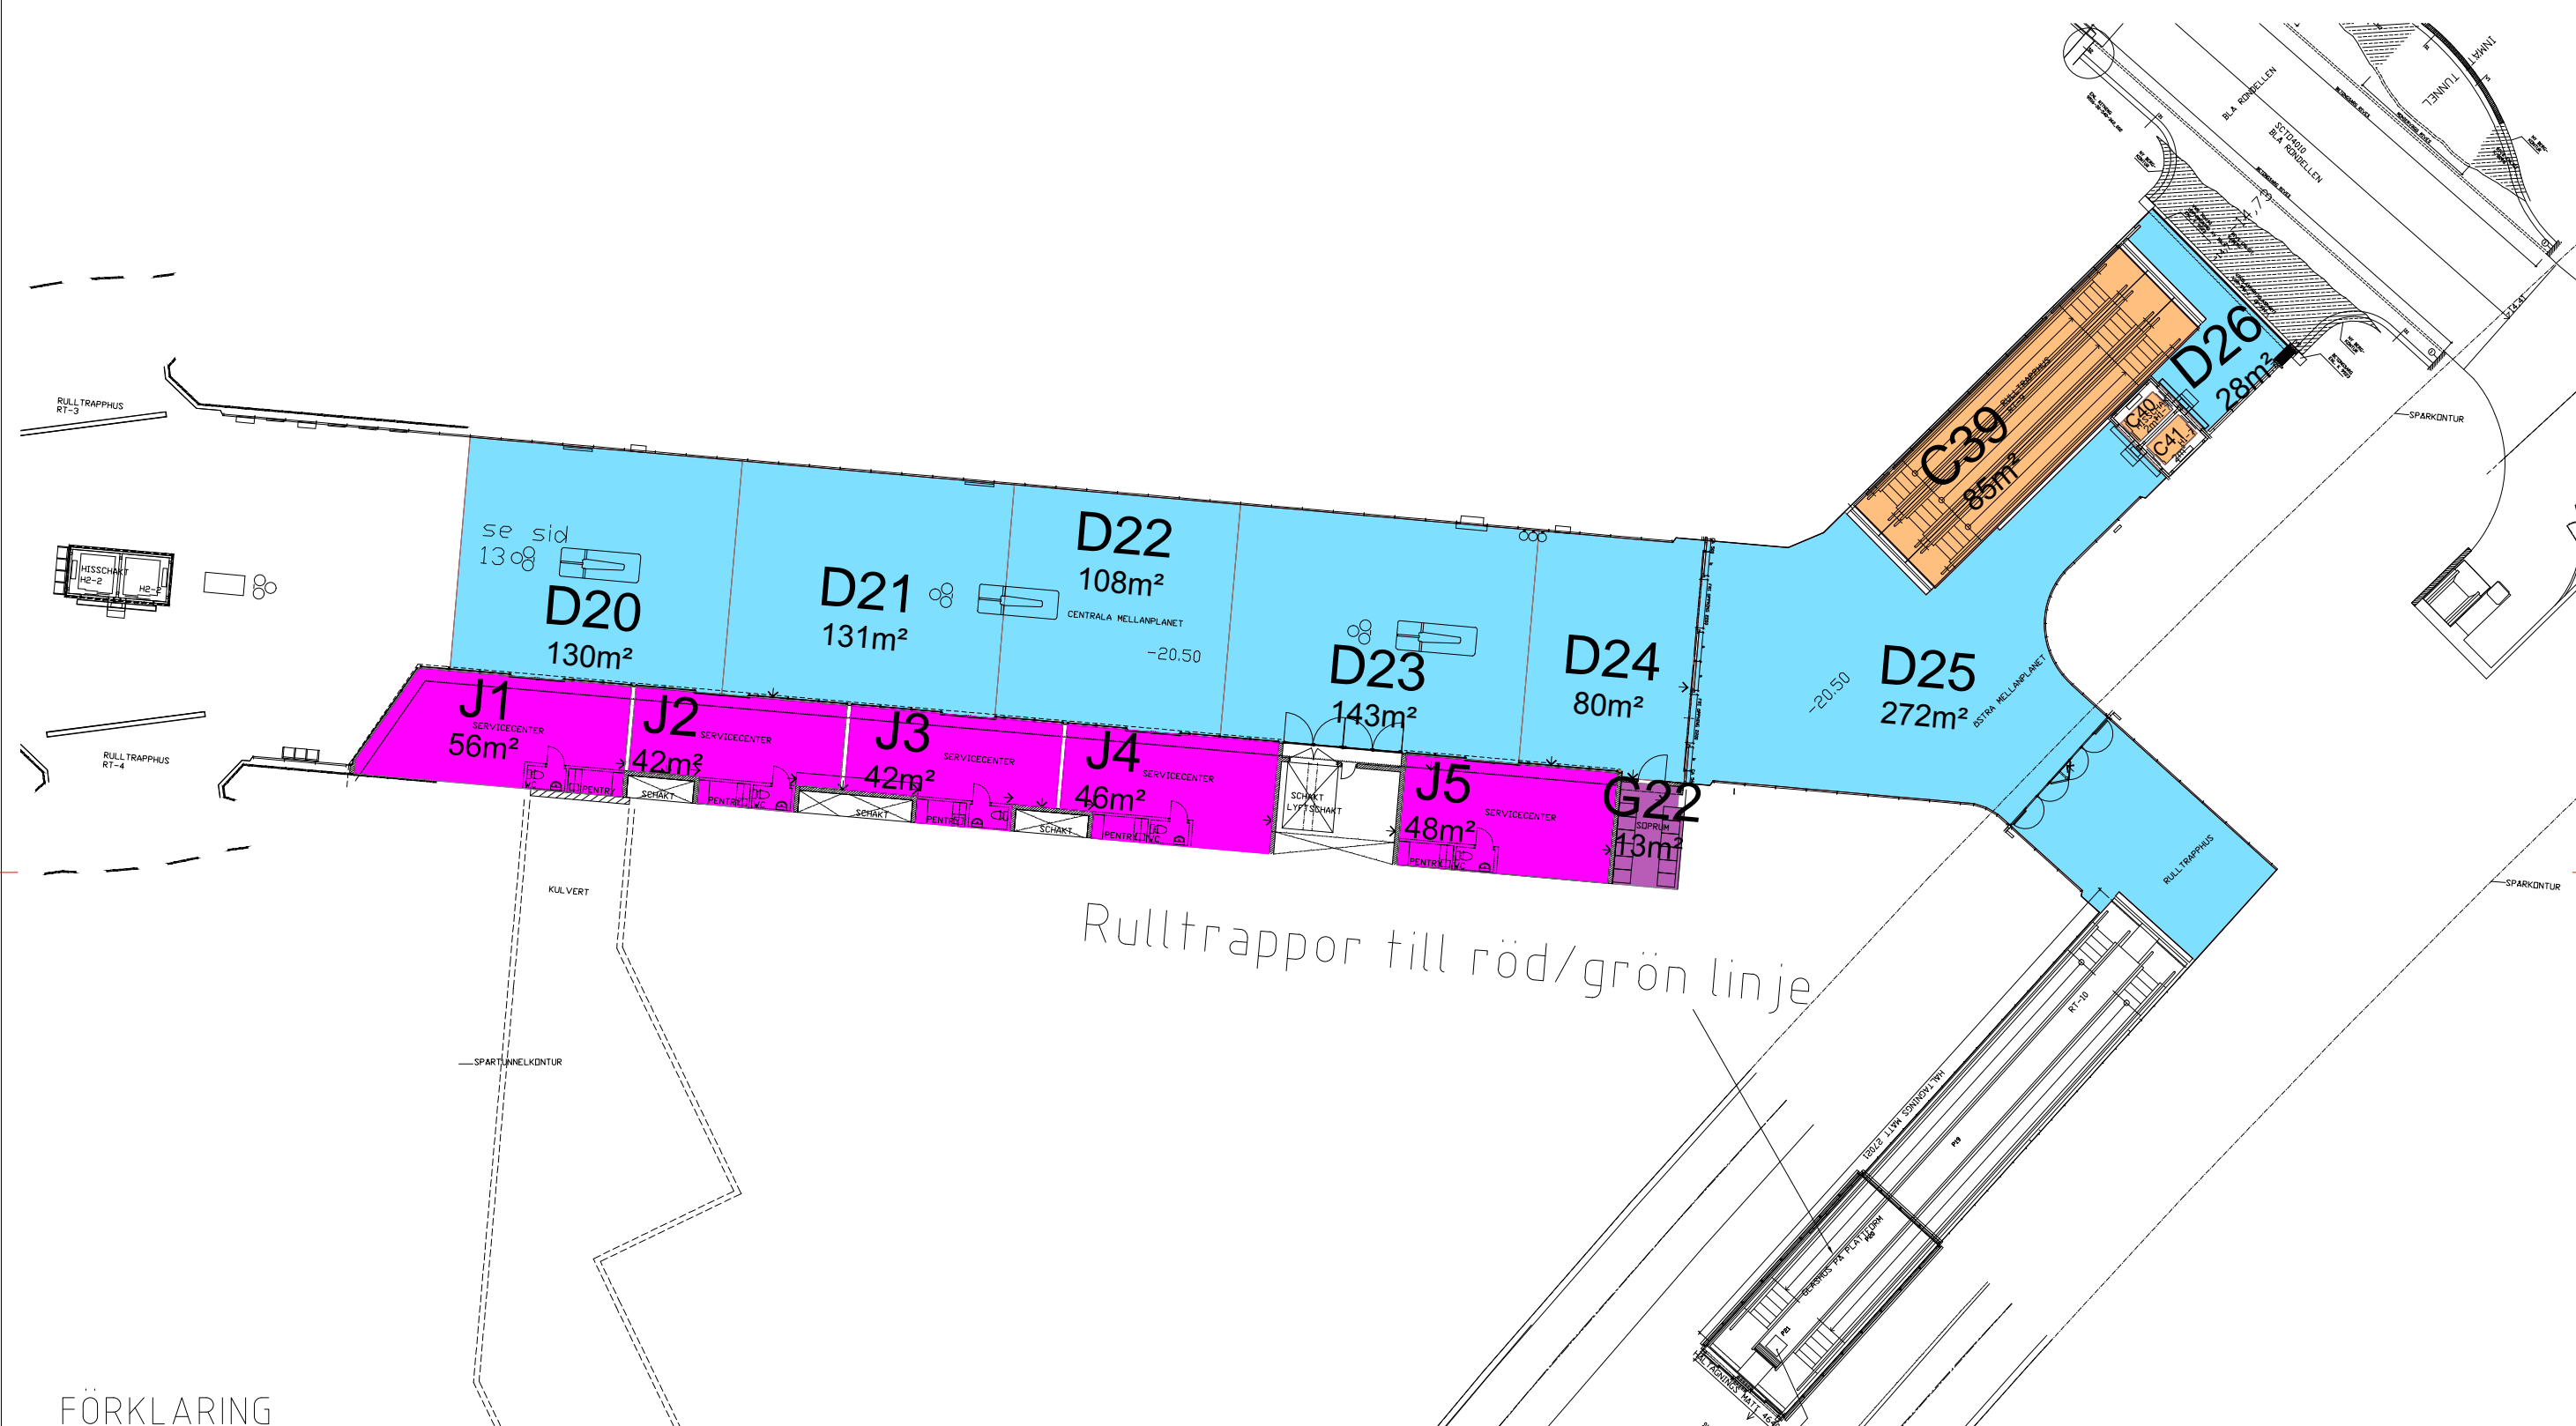

## FÖRKLARING

- Hissar och rulltrappor
- Tunnelgångar och trappor
- Tekniska utrymmen
- Kommersiella ytor

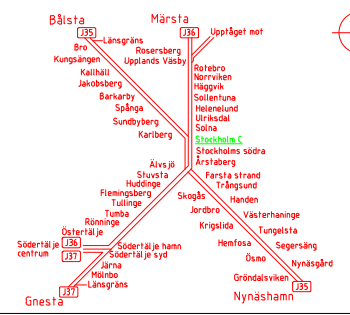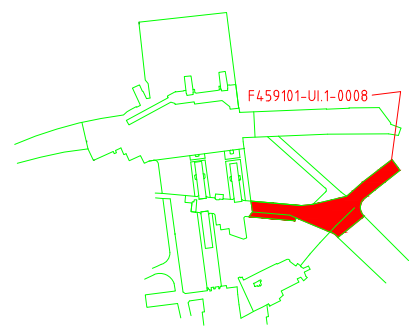

|  |                               |   |     |     |                  |              |                |       |   |
|--|-------------------------------|---|-----|-----|------------------|--------------|----------------|-------|---|
| <b>Astecus</b>   |                               |   |     |     |                  |              |                |       |   |
| NORRA OSKARSGATAN 27 A   |                               |   |     |     |                  |              |                |       |   |
| 582 73 LINKÖPING   |                               |   | -   | -   | -                | -            | -              | -     | - |
| 013-485 01 91  |                               |   | -   | -   | -                | -            | -              | -     | - |
| Uppdrag nr<br>217-8233   | Handläggare<br>Stefan Monfors | Rit/Konst<br>Kiranmayi  | Rev | Ant | Revidering avser |              | Sign           | Datum |   |
| Granskad<br>Anton Fogel  | Godkänd<br>Stefan Monfors     | Tillsynsytor  |     |     |                  |              |                |       |   |
| Ort<br>Linköping   | Datum<br>2013-12-01           | PENDELTÅG<br>Stockholm C<br>Östra Mellanplan<br>Plan 8<br>Planritning |     |     |                  |              |                |       |   |
|  <b>AB Storstockholms Lokaltrafik</b> |                               |   |     |     |                  |              |                |       |   |
| SL Handläggare<br>-  | SL Rit/Konstr<br>-            | Förvaltningsnummer<br>459101  |     |     |                  | Format<br>A1 | Skala<br>1:150 |       |   |
| SL Granskad<br>Mikael Degerman   | SL Godkänd<br>Rima Thor       | Ritningsnummer<br>F459101-UI.1-0008                                   |     |     |                  |              | Blad           | Rev   |   |
| Ort<br>Stockholm   | Datum<br>2013-12-15           | SL ARKIVNUMMER  |     |     |                  |              |                |       |   |
|  |                               | 5   | 1   | 1   | 1                | —            | 1              | 0     | 0 |
|  |                               | 0   | 0   | 0   | 0                | —            | 0              | 0     | 0 |
|  |                               | 6   |     |     |                  |              |                |       |   |

XREF: L:\A-modell\454002-40-P08.dwg  
..VF-modell\459101-F1-P08.dwg

Denna ritning är SLs egendom. Allt obehörigt  
begagnande av ritningen beivras enligt lag.  
AB Storstockholms Lokaltrafik