













Järna 4587 (JÄR)

Tillsynsytor

| | | | | |
|-----|-----|--------------------|------|-------|
| | | | | |
| | | | | |
| | | | | |
| Rev | Ant | Revideringen avser | Sign | Datum |

**Profilförklaring & totalarea**

| Järna 4587 (JÄR) | | | | Yta (m²) |
|---------------------------------------|---|---------|---|----------|
| Område | Färg | | Beskrivning | |
| A |  | Grön | Kundtoaletter0 | 4 |
| B |  | Gul | Stationsytor inomhus, vänthallar, väntkurer | 71 |
| C |  | Orange | Hissar | 4 |
| D |  | Blå | Tunnelgångar, trappor inomhus samt trappor | 163 |
| E |  | Röd | Perronger samt trappor utomhus | 1262 |
| F |  | Brun | Förhyrda ytor | 33 |
| G |  | Magenta | Tekniska utrymmen | 81 |
| H |  | Grå | Trygghetsrum | 0 |
| I | | Övrigt | Ospe | 0 |
| Samtliga tillsynsområdets totala yta: | | | | 1618 |

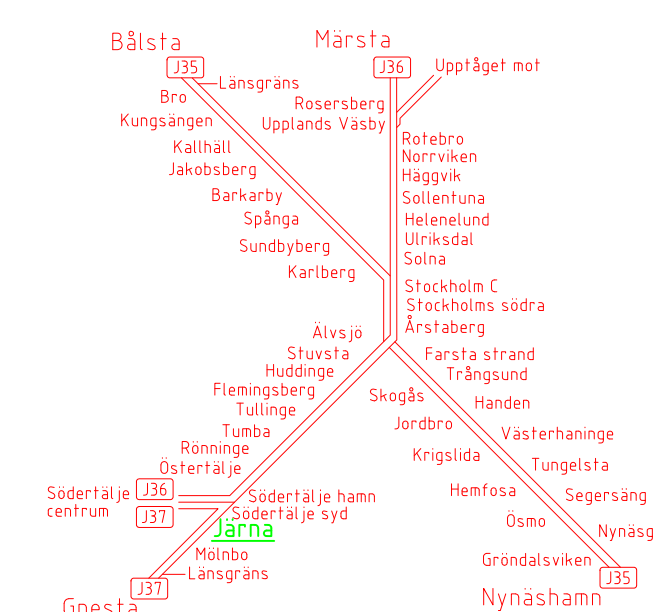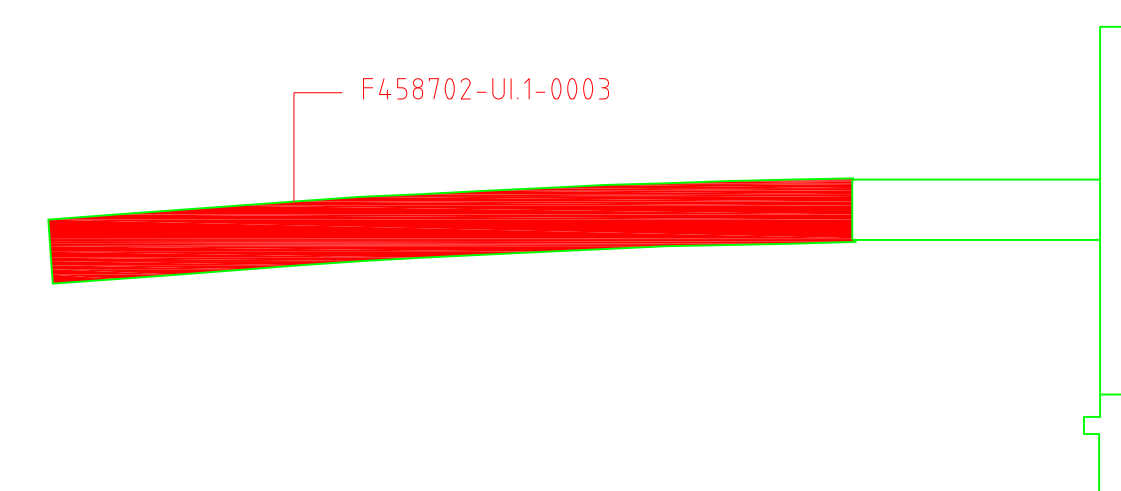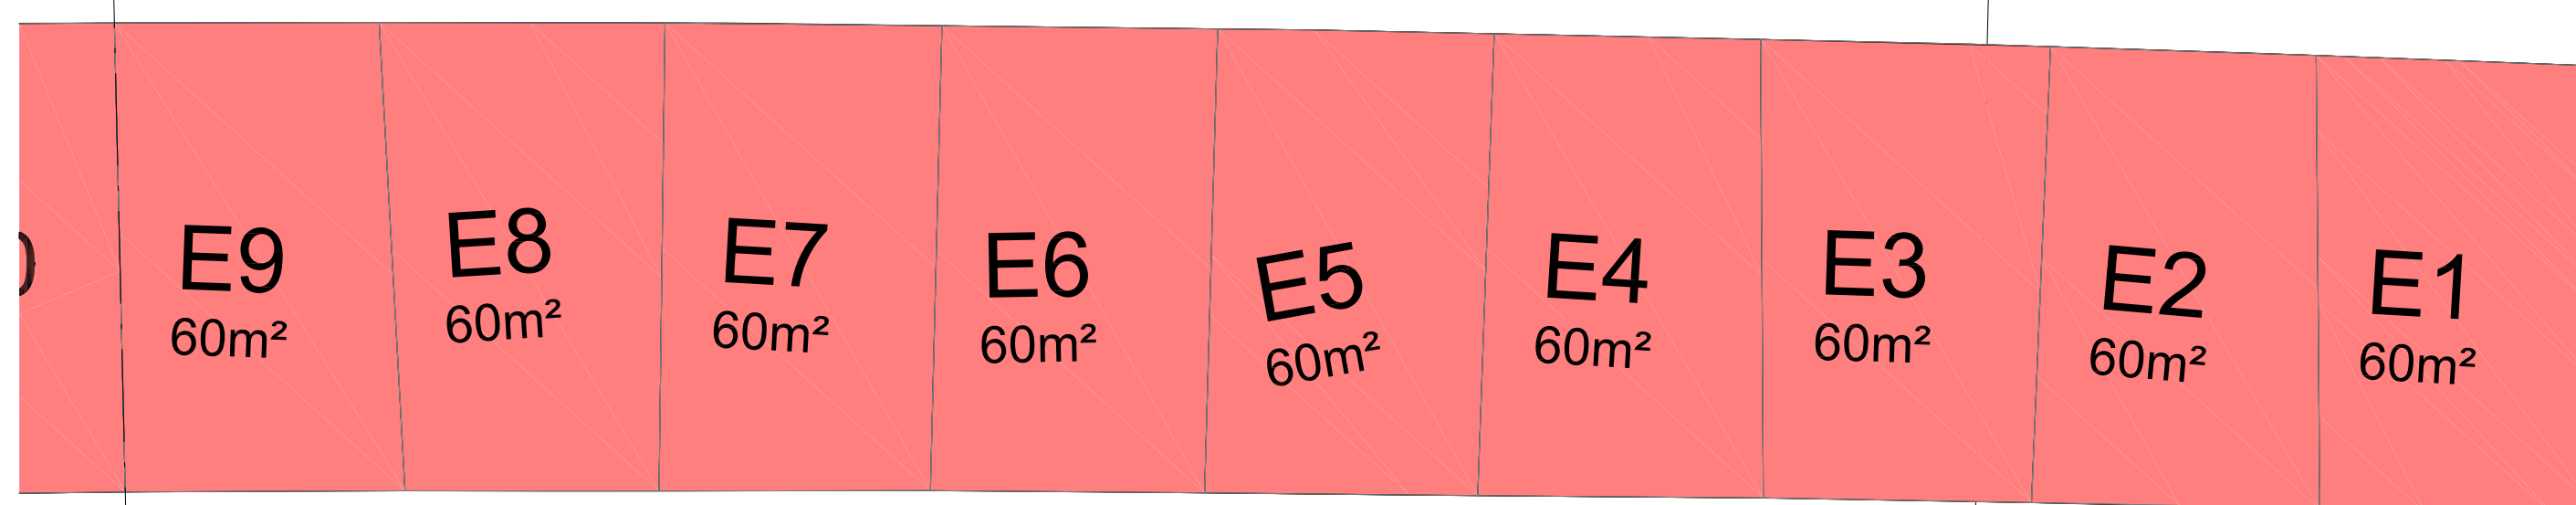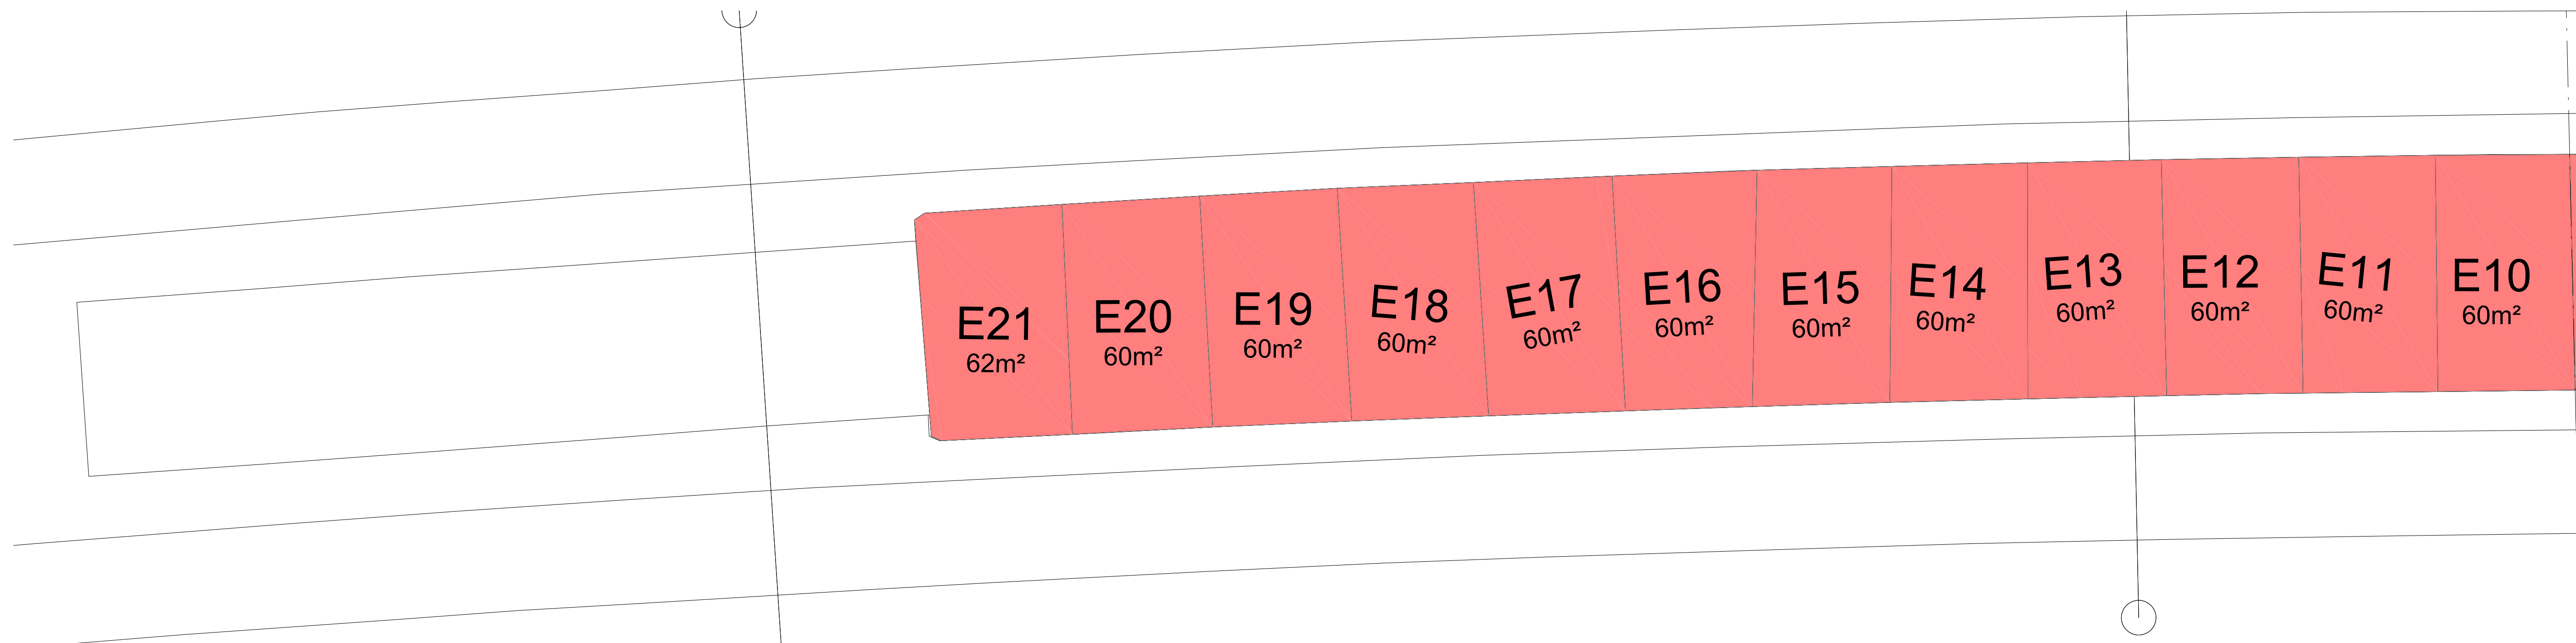

| | | | |
|--|---------------------------------|---|--|
|  | | Nysrändsgatan 23, 633 46 ESKILSTUNA Tel. 016-5171 00 Fax. 016-5171 02 www.codhouse.se | |
| Uppdrag nr 2007 | Handläggare Matz Fredriksson | Rit/Konst P.Lind | |
| Granskad Matz Fredriksson | Godkänd Matz Fredriksson | | |
| Ort Eskilstuna | Datum 2015-03-29 | | |
|  AB Storstockholms Lokaltrafik | | | |
| SL Handläggare | SL Rit/Konst | | |
| SL Granskad Mikael Degerman | SL Godkänd Rima Thor | | |
| Ort Stockholm | Datum 2015-03-29 | | |

| | | | | | | | | | |
|-----|-----|------------------|--|---|---|------|-------|--|--|
| | | | | | | | | | |
| - | - | - | | - | - | | | | |
| - | - | - | | - | - | | | | |
| - | - | - | | - | - | | | | |
| Rev | Ant | Revidering avser | | | | Sign | Datum | | |

Tillsynsytör

PENDELTÅG

JARNA

Plattformsplan

Plan 3

Planritning

| | | | |
|-------------------------------------|--------------|----------------|-----|
| Förvaltningsnummer 458702 | Format A1 | Skala 1:200 | |
| Ritningsnummer F458702-UI.1-0003 | | Blad | Rev |

SL ARKIVNUMMER

| | | | | | | | | | | | | | |
|---|---|---|---|---|---|---|---|---|---|---|---|---|---|
| R | 5 | 2 | 4 | 1 | — | 1 | 0 | 0 | 0 | — | 0 | 0 | 0 |
|---|---|---|---|---|---|---|---|---|---|---|---|---|---|






FÖRKLARING




Perronger, trappor utomhus

Denna ritning är SLs egendom. Allt obehörigt begagnande av ritningen beivras enligt lag.
AB Storstockholms Lokaltrafik



XREF: \\A\A-modell\4458701-40-P01.dwg
..\\P-modell\4458701-P1-P01.dwg



FÖRKLARING

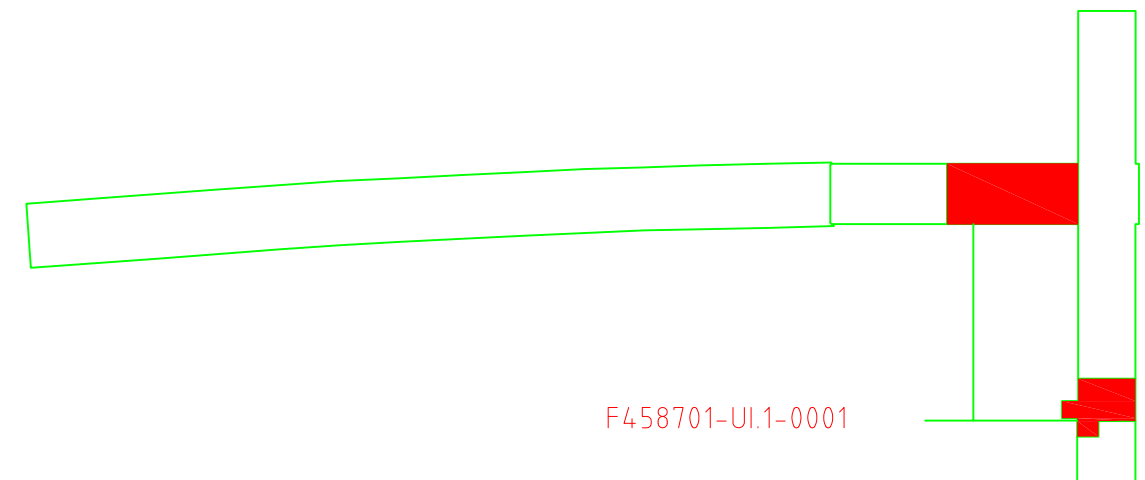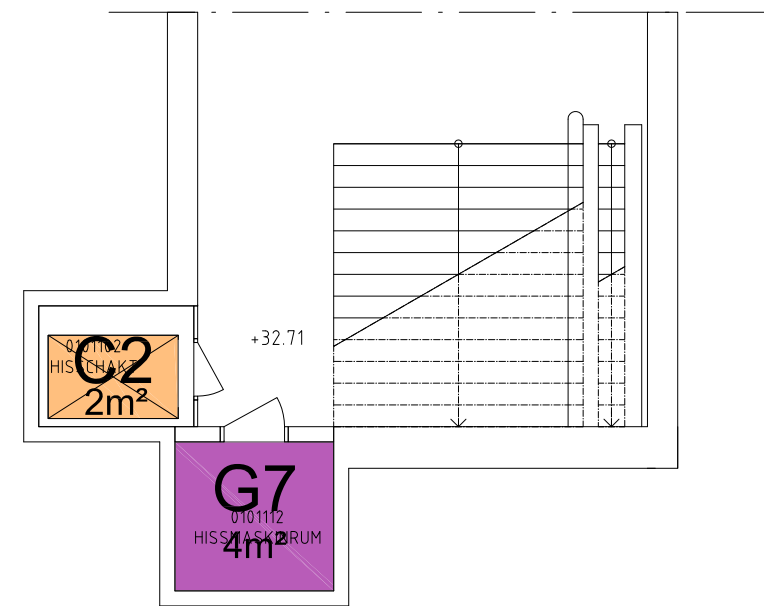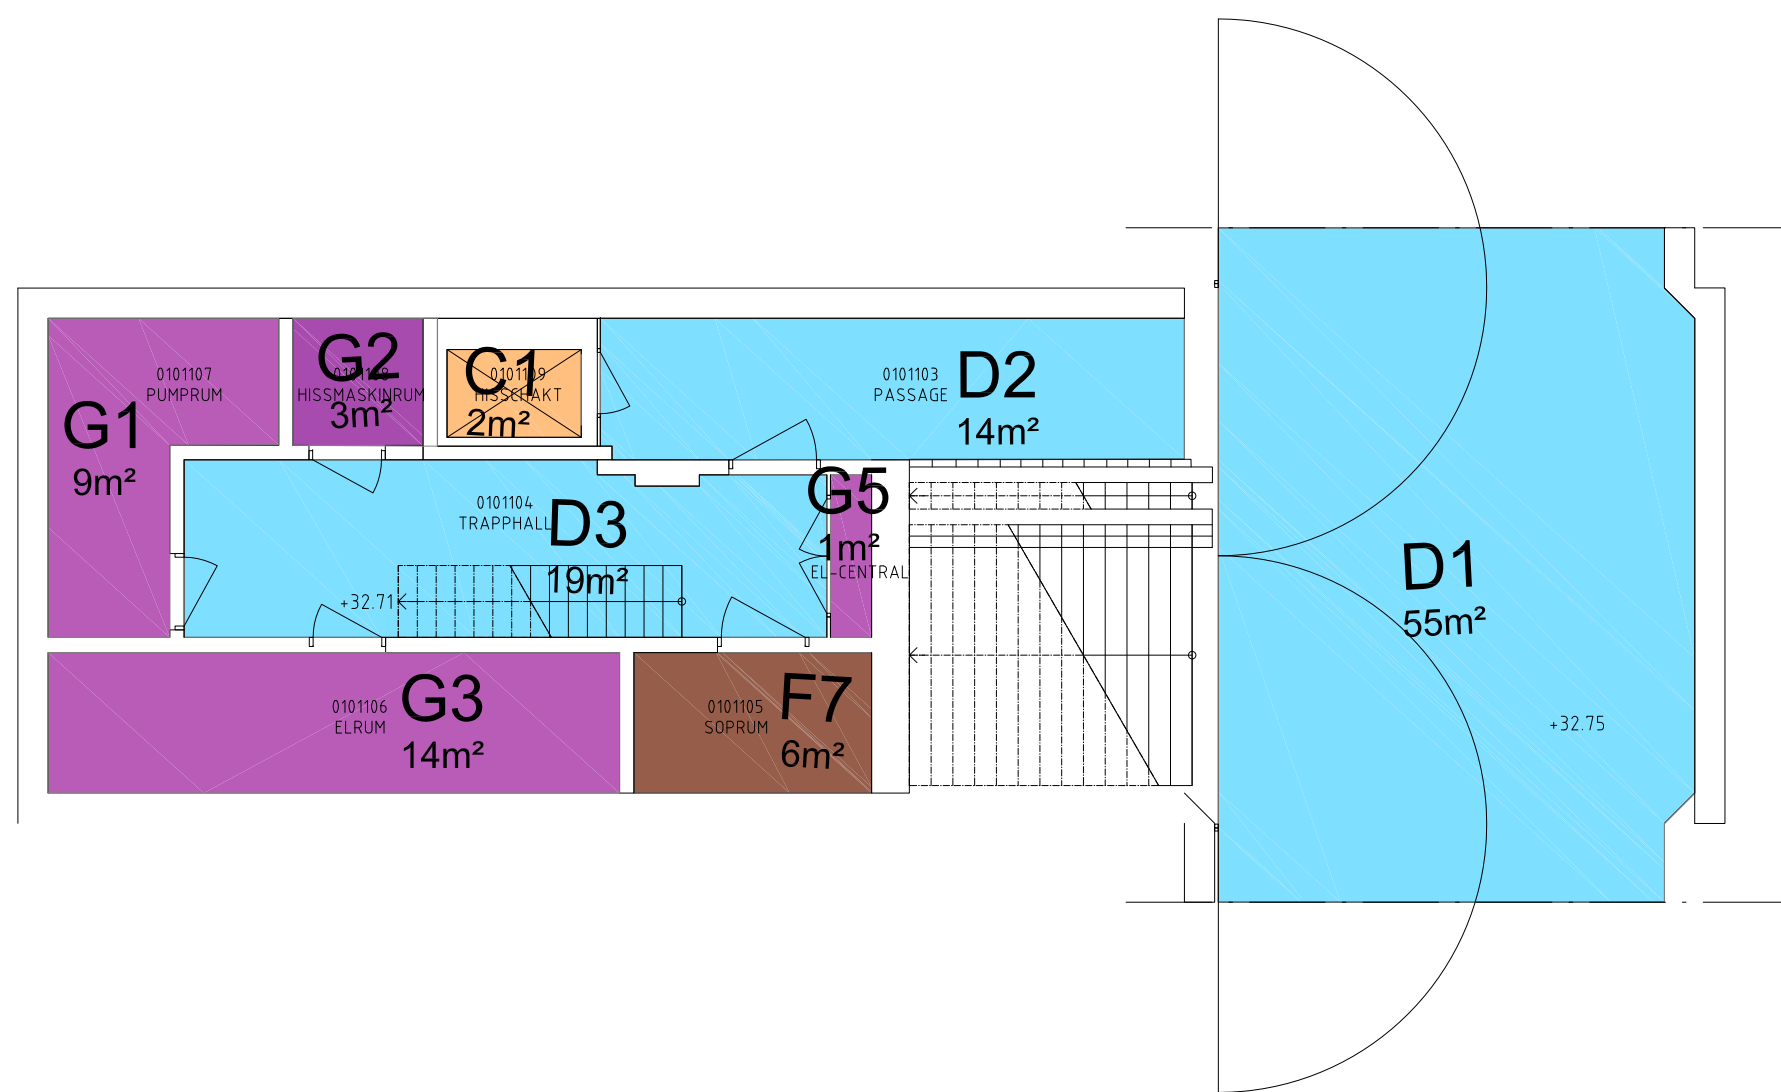
-  Hissar och rulltrappor
-  Tunnelgångar och trappor
-  Tekniska utrymmen
-  Ospec
-  Förhyrda ytor

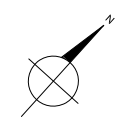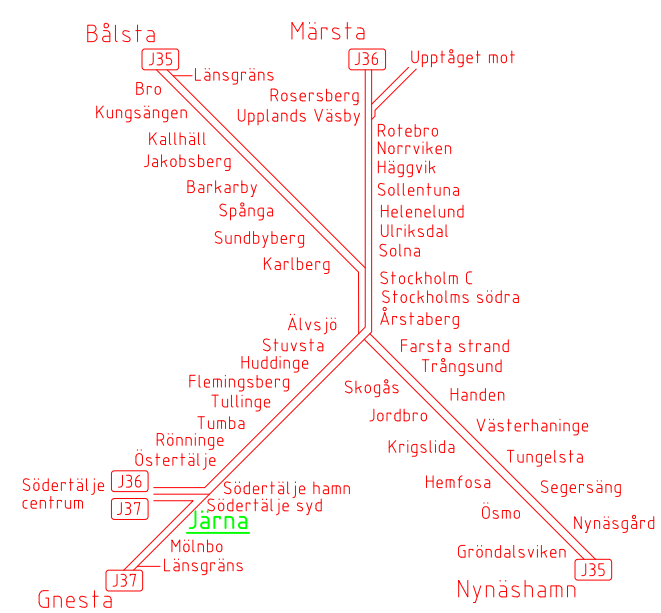


F458701-UI.1-0001




| | | | | | | | | | |
|--|---------------------------------|---|--------------|--------------|------------------|------|-------|---|---|
|  Landstors Cadhouse Nysstrandsgralan 23, 633 46 ESKILSTUNA Tel: 016-51 71 00 Fax: 016-51 71 02 www.codhouse.se | | | | | | | | | |
| Uppdrag nr 2007 | Handläggare Matz Fredriksson | Rit/Konst P.Lind | Rev | Ant | Revidering avser | Sign | Datum | | |
| Granskad Matz Fredriksson | Godkänd Matz Fredriksson | | Tillsynsytör | | | | | | |
| Ort Eskilstuna | Datum 2015-03-29 | PENDELTÅG JÄRNA Tunnelplan Plan 1 Planritning | | | | | | | |
|  AB Storstockholms Lokaltrafik | | | | | | | | | |
| SL Handläggare . | SL Rit/Konstr . | Förvaltningsnummer 458701 | | Format A1 | Skala 1:100 | | | | |
| SL Granskad Mikael Degerman | SL Godkänd Rima Thor | Ritningsnummer F458701-UI.1-0001 | | | Blad | Rev | | | |
| Ort Stockholm | Datum 2015-03-29 | | | | | | | | |
| SL ARKIVNUMMER | | 5 | 2 | 4 | 1 | 1 | 0 | 0 | 0 |
| | | 0 | 0 | 0 | 0 | 0 | 0 | 0 | 5 |

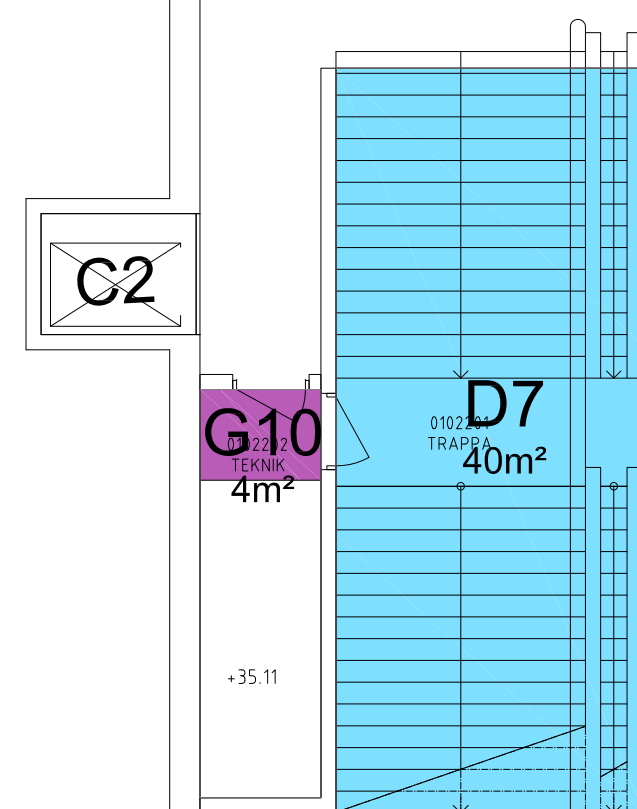

- Hissar och rulltrappor
- Tunnelgångar och trappor
- Tekniska utrymmen

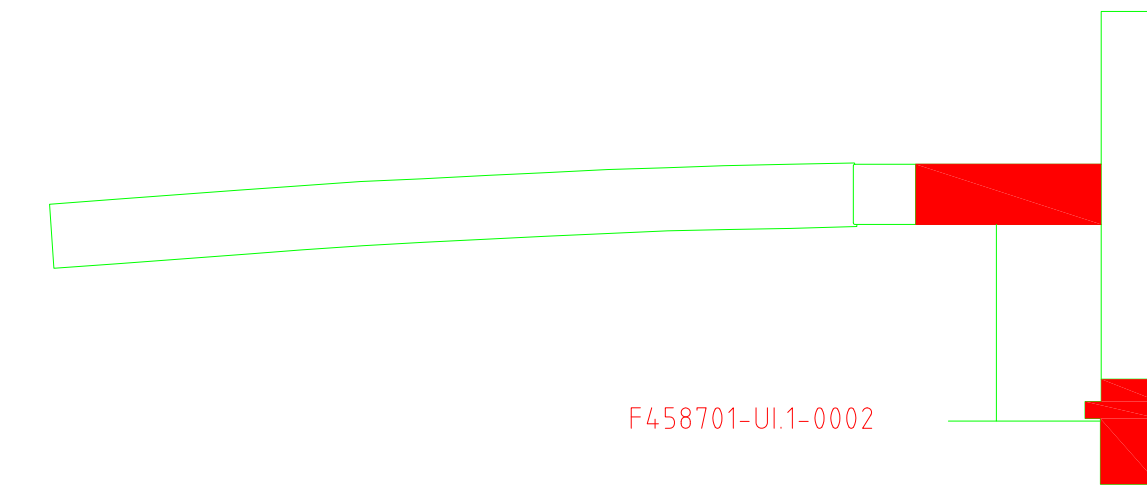

| | | | | | | | | | | | | | | | | | | | |
|---|---------------------------------|---------------------|-------------------------------------|--|--|--|--------------|------------------|------|-------|---|---|---|---|---|---|---|---|---|
|  <p>Nysrandsgratan 23, 633 46 Eskilstuna Tel: 016-51 71 00 Fax: 016-51 71 02 www.codhouse.se</p> | | | | | | | | | | | | | | | | | | | |
| Uppdrag nr 2007 | Handläggare Matz Fredriksson | Rit/Konst P.Lind | | | | - | - | - | - | - | | | | | | | | | |
| Granskad Matz Fredriksson | | | Godkänd Matz Fredriksson | | | Rev | Anf | Revidering avser | Sign | Datum | | | | | | | | | |
| Ort Eskilstuna | | | Datum 2015-03-29 | | | Tillsynsytor | | | | | | | | | | | | | |
|  AB Storstockholms Lokaltrafik | | | | | | PENDELÅG JÄRNA Maskinrumsplan Plan 2 Planritning | | | | | | | | | | | | | |
| SL Handläggare | | SL Rit/Konstr | | | | | | | | | | | | | | | | | |
| SL Granskad Mikael Degerman | SL Godkänd Rima Thor | | Förvaltningsnummer 458701 | | | | Format A1 | Skala 1:100 | | | | | | | | | | | |
| Ort Stockholm | Datum 2015-03-29 | | Ritningsnummer F458701-Ul-1-0002 | | | | | | Blad | Rev | | | | | | | | | |
| SL ARKIVNUMMER | | | | | | 5 | 2 | 4 | 1 | — | 1 | 0 | 0 | 0 | — | 0 | 0 | 0 | 6 |

