












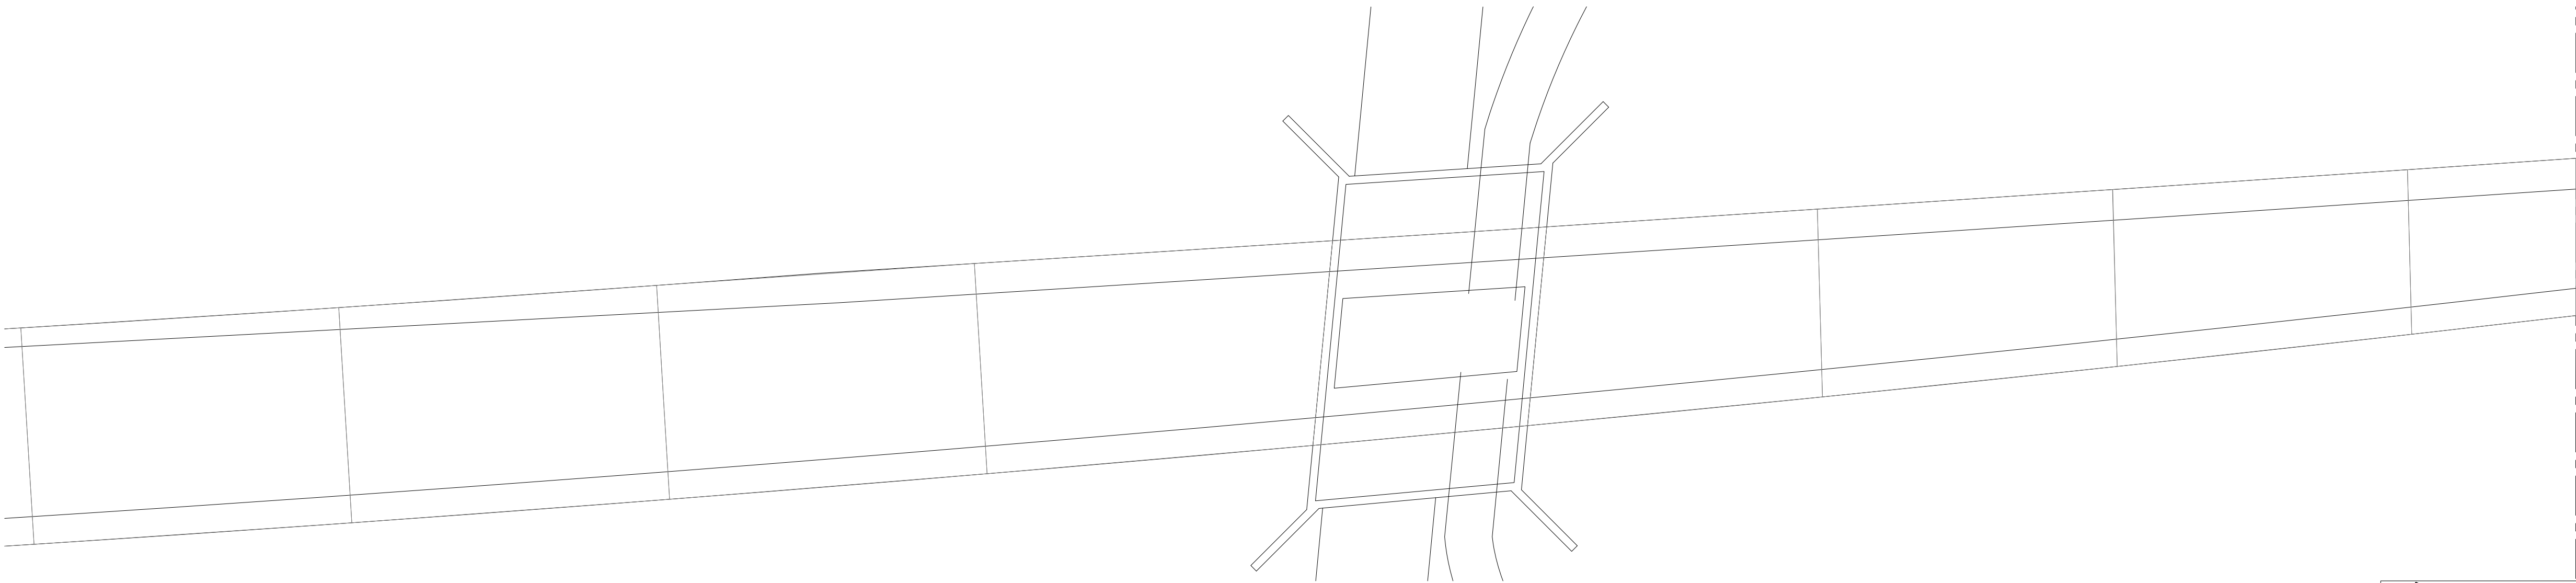
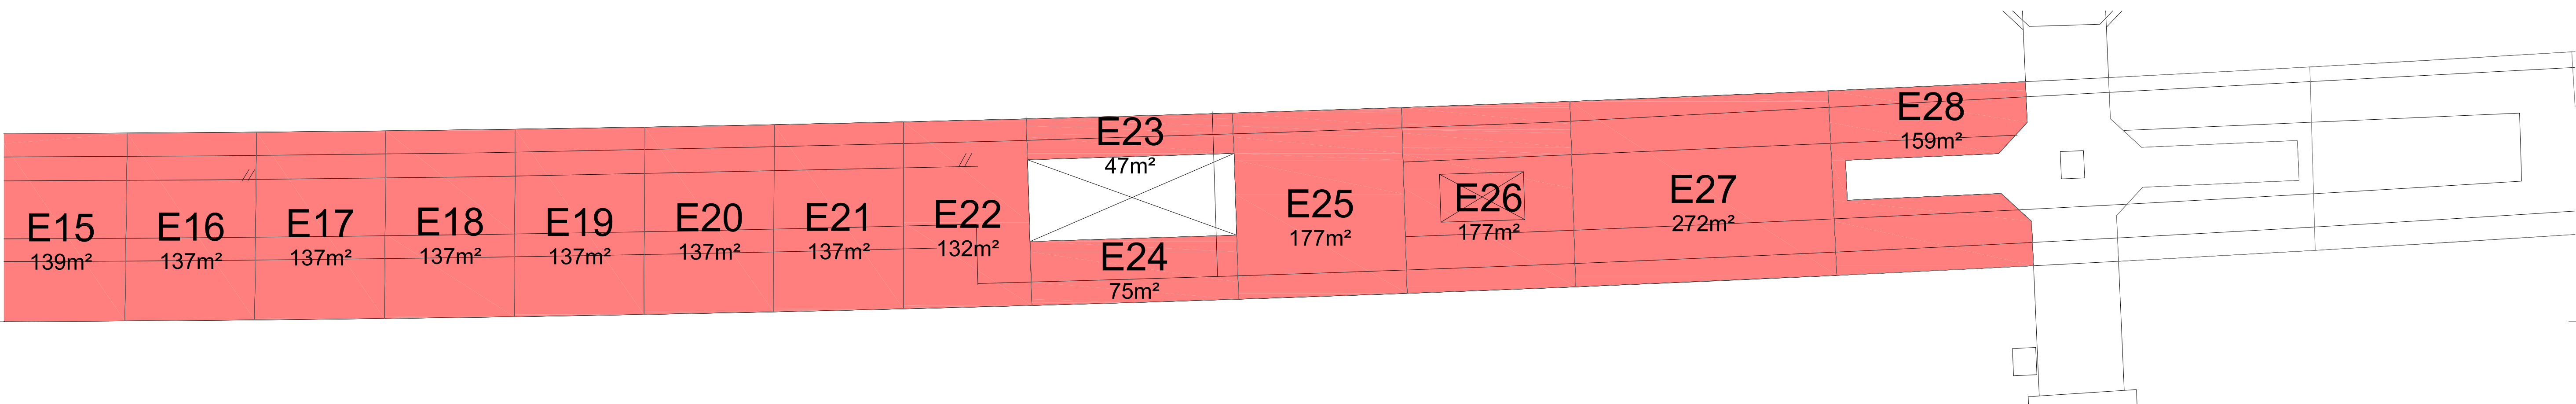
Bålsta 4540 (BÅL)

Tillsynsytor

Rev	Ant	Revideringen avser	Sign	Datum

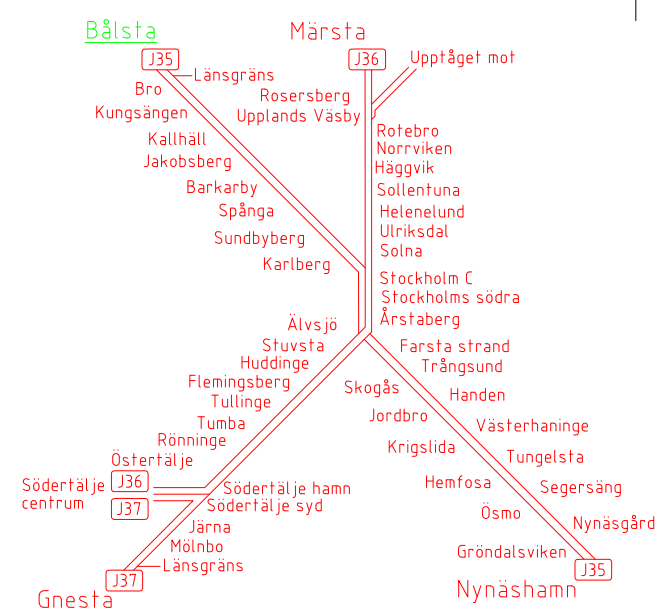
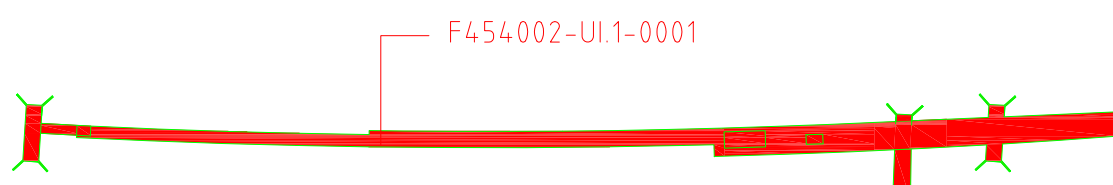
**Profilförklaring & totalarea**



Bålsta 4540 (BÅL)				
Område	Färg		Beskrivning	Yta (m²)
A		Grön	Kundtoaletter	3
B		Gul	Stationsytor inomhus, vänthallar, väntkurer	77
C		Orange	Hissar	0
D		Blå	Tunnelgångar, trappor inomhus samt trappor	0
E		Röd	Perronger samt trappor utomhus	4316
F		Brun	Förhyrda ytor	17
G		Magenta	Tekniska utrymmen	19
H		Grå	Trygghetsrum	0
I		Vit	Ospec	0
J		Rosa	Kommersiella ytor	0
Samtliga tillsynsområdets totala yta:				4432



FÖRKLARING

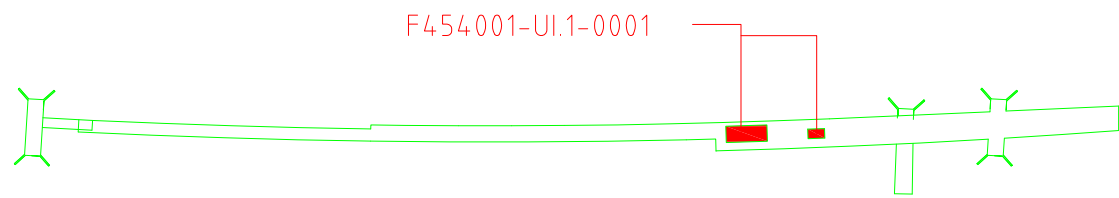
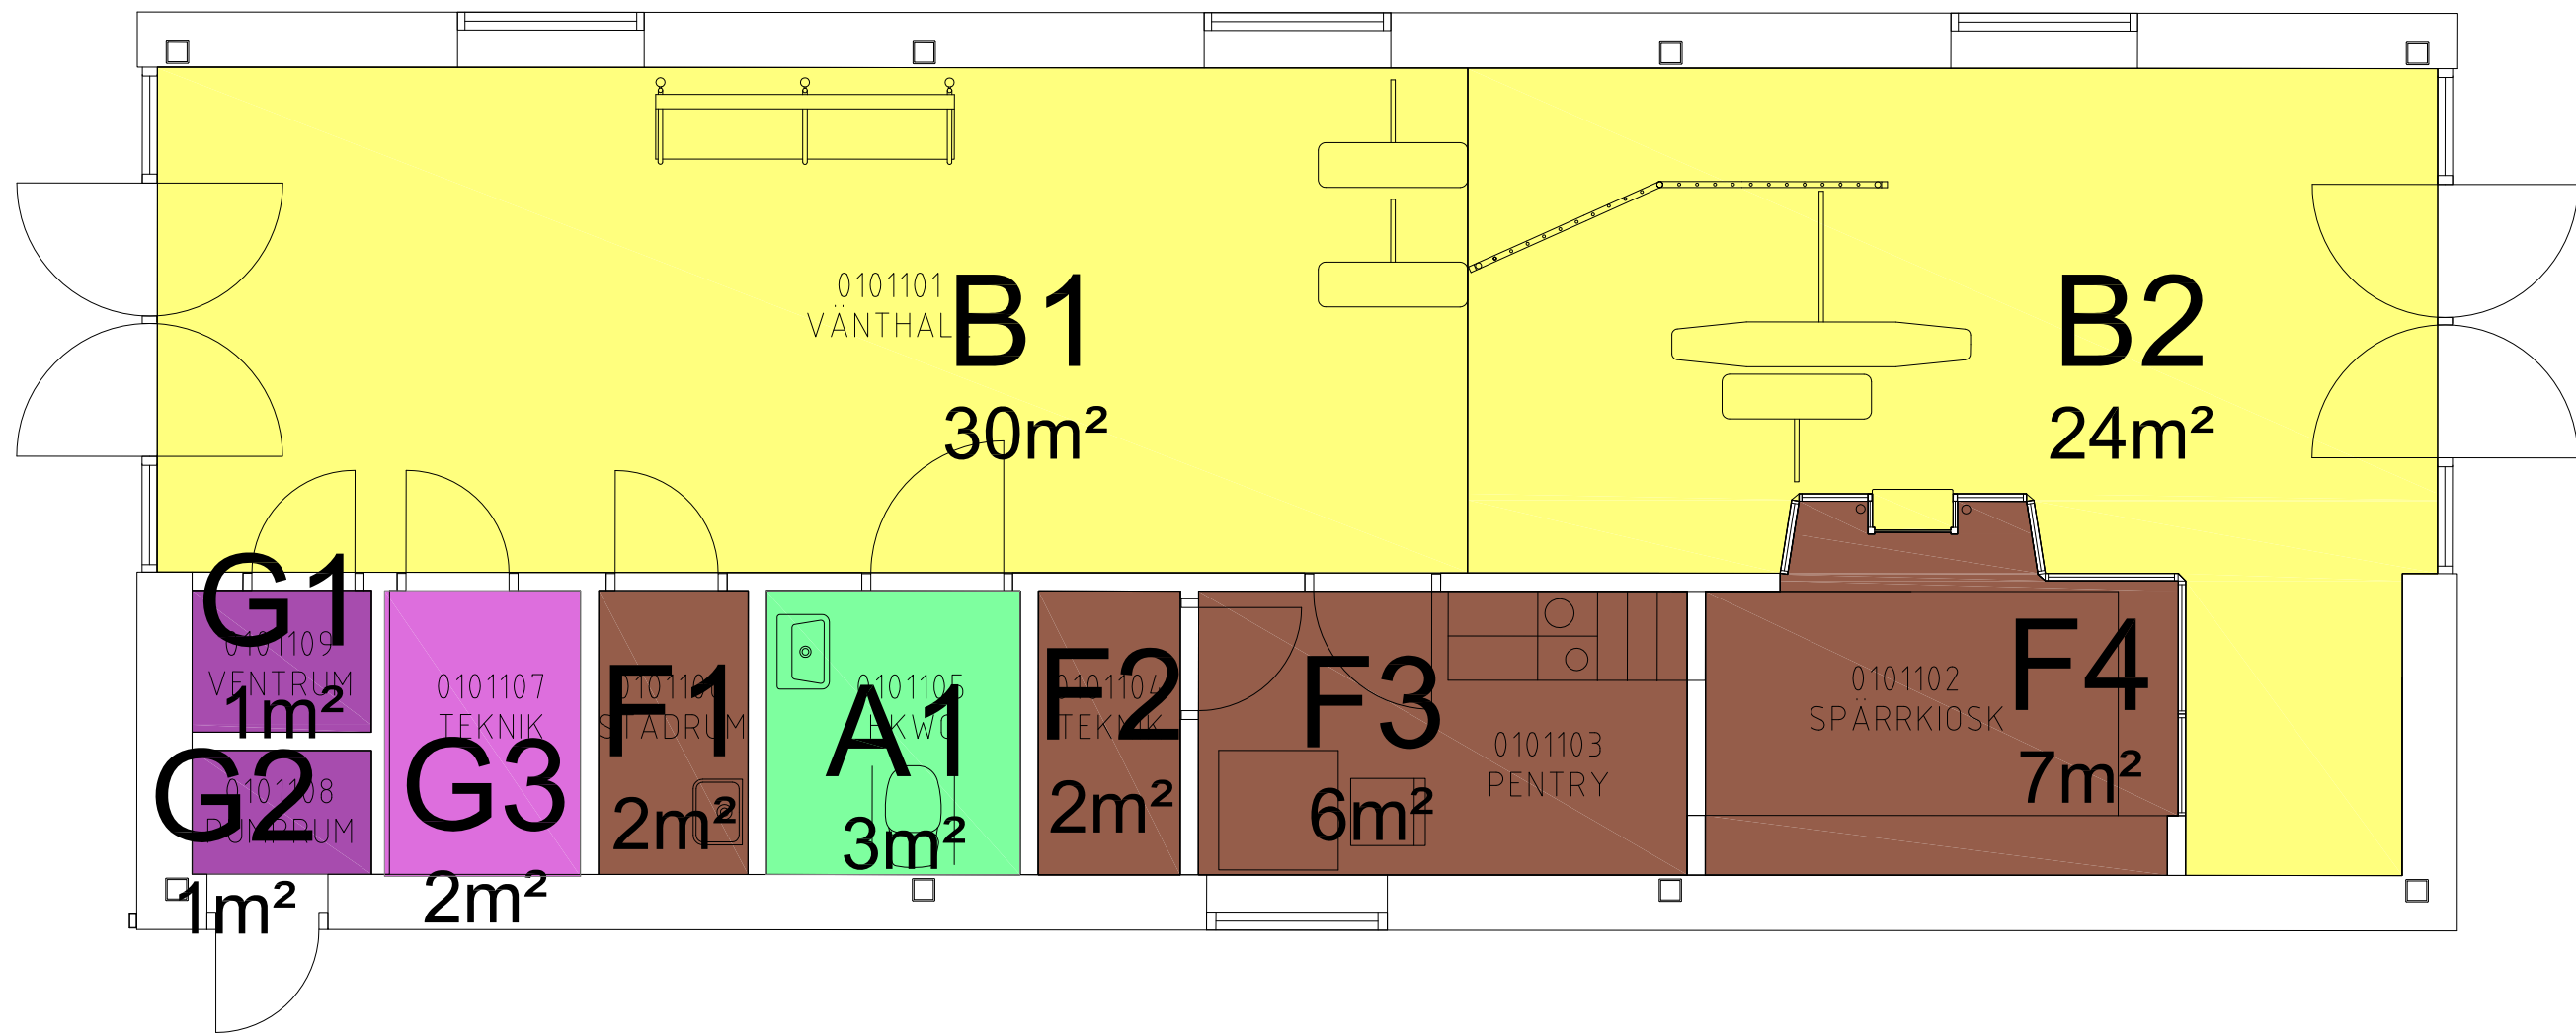
■ Perronger, trappor utomhus



 Nysstrandsgratan 23, 633 46 ESKILSTUNA Tel: 016-51 71 00 Fax: 016-51 71 02 www.codhouse.se															
		-	-	-	-	-	-	-							
		-	-	-	-	-	-	-							
		-	-	-	-	-	-	-							
Uppdrag nr 2007	Handläggare Matz Fredriksson	Rit/Konstr P.Lind	Rev	Ant	Revidering avser	Sign	Datum								
Granskad Matz Fredriksson	Godkänd Matz Fredriksson	Tillsynsytör													
Ort Eskilstuna	Datum 2015-03-29	PENDELTAĞ BÅLSTA Plattformsplan Plan 1 Planritning													
 AB Storstockholms Lokaltrafik															
SL Handläggare Rima Thor	SL Rit/Konstr Rima Thor	Förvaltningsnummer 454002				Format A1	Skala 1:200								
SL Granskad Mikael Degerman	SL Godkänd Rima Thor	Ritningsnummer F454.002-UI.1-0001					Blad	Rev							
Ort Stockholm	Datum 2015-03-29														
SL ARKIVNUMMER		5	3	3	2	—	1	0	0	0	—	0	0	0	4

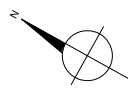
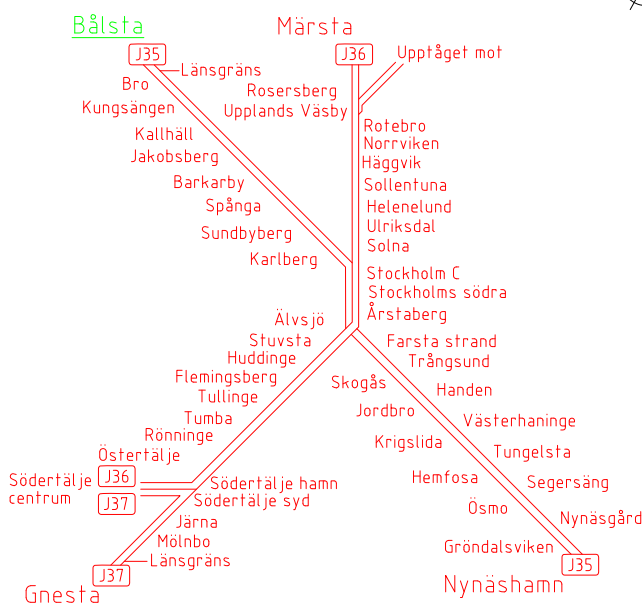
SL ARKIVNUMMER



5 3 3 2 - 1 0 0 0 - 0 0 0 4



FÖRKLARING

- Stationsytor
- Förhyrda ytor
- Tekniska utrymmen
- Kundtoalett

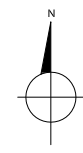
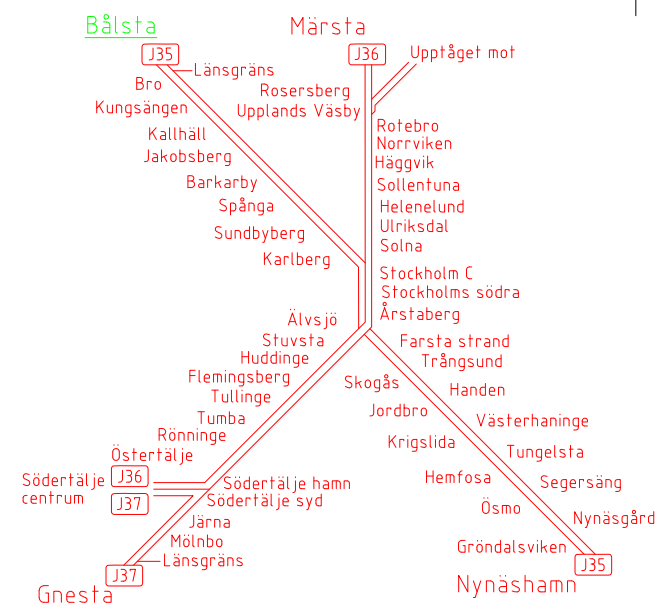
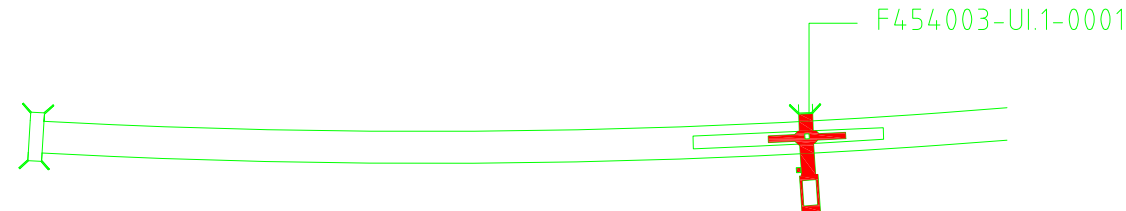




 <div>Landstorps Cadhouse</div> <div>Nystrandsgratan 23, 633 46 ESKILSTUNA</div> <div>Tel: 016-51 71 00 Fax: 016-51 71 02</div> <div>www.codhouse.se</div>									
			-	-	-	-	-	-	-
			-	-	-	-	-	-	-
			-	-	-	-	-	-	-
Uppdrag nr 2007	Handläggare Matz Fredriksson	Rit/Konstr P.Lind	Rev	Ant	Revidering avser	Sign	Datum		
Granskad Matz Fredriksson	Godkänd Matz Fredriksson	Tillsynsytor							
Ort Eskilstuna	Datum 2015-03-29	PENDELTÅG BÅLSTA Markplan Plan 1 Planritning							
 AB Storstockholms Lokaltrafik									
SL Handläggare Rima Thor	SL Rit/Konstr .	Förvaltningsnummer 454001		Format A1		Skala 1:50			
SL Granskad Mikael Degerman	SL Godkänd Rima Thor	Ritningsnummer F454.001-UI.1-0001				Blad		Rev	
Ort Stockholm	Datum 2015-03-29								
SL ARKIVNUMMER		5 3 3 2 — 1 0 0 0 — 0 0 0 3							

XREF: ..\A\A-modell\A454003-40-P01.dwg
..\UI-modell\U454003-UI-P01.dwg

Denna ritning är SL:s egenhet. Allt obehörigt
begagnande av ritningen beivras enligt lag.
AB Storstockholms Lokaltrafik

G4
Elevat
15m²



 Nystrandsgatan 23, 633 46 ESKILSTUNA Tel: 016-51 71 00 Fax: 016-51 71 02 www.codhouse.se																
Uppdrag nr 2007	Handläggare Matz Fredriksson	Rit/Konst P.Lind	Rev	Ant	Revidering avser		Sign	Datum								
Granskad Matz Fredriksson	Godkänd Matz Fredriksson	Tillsynsytör														
Ort Eskilstuna	Datum 2015-03-29	PENDELTAĞ BÅLSTA Tunnel Plan 1 Planritning														
 AB Storstockholms Lokaltrafik			Förvaltningsnummer 454003		Format A1	Skala 1:100										
SL Handläggare Rima Thor	SL Rit/Konstr .	Ritningsnummer F454003-UI.1-0001				Blad	Rev									
SL Granskad Mikael Degerman	SL Godkänd Rima Thor															
Ort Stockholm	Datum 2015-03-29															
SL ARKIVNUMMER			5	3	3	2	—	1	0	0	0	—	0	0	0	4