








Skogås 4554 (SKG)

Tillsynsytor

Rev	Ant	Revideringen avser	Sign	Datum



**Profilförklaring & totalarea**



Skogås 4554 (SKG)			
Område	Färg	Beskrivning	Yta (m²)
A		Grön	Kundtoaletter
B		Gul	Stationsytor inomhus, vänthallar, väntkurer
C		Orange	Hissar
D		Blå	Tunnelgångar, trappor inomhus samt trappor
E		Röd	Perronger samt trappor utomhus
F		Brun	Förhyrda ytor
G		Magenta	Tekniska utrymmen
H		Grå	Trygghetsrum
I		Övrigt	Ospeg
Samtliga tillsynsområdets totala yta:			3092

XREF: ..\A--modell\A455402-40-P03.dwg
..\P--modell\F455402-F1-P03.dwg

FÖRKLARING

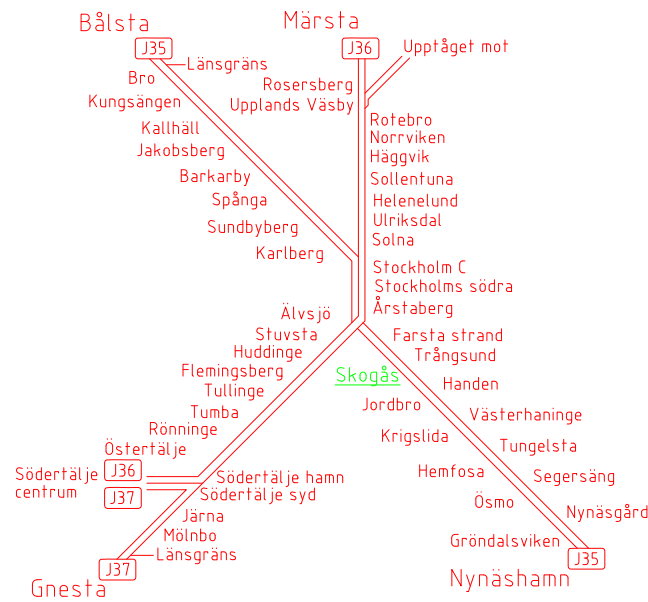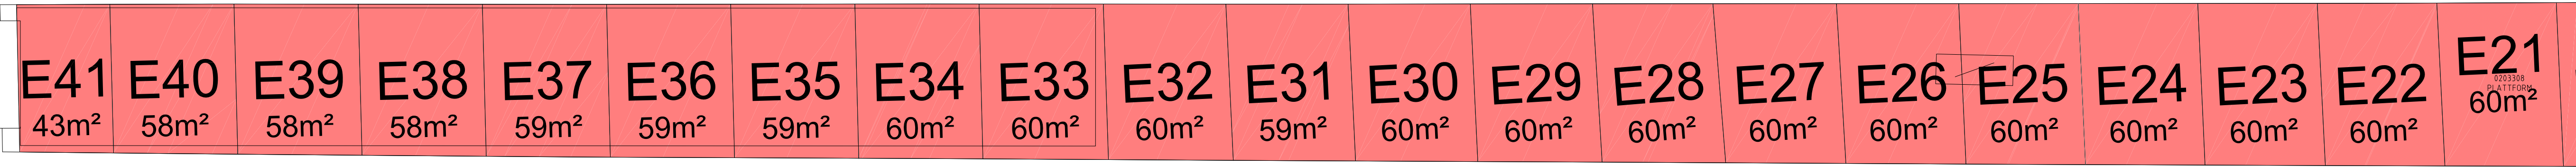■ Perronger, trappor utomhus



<div><div>Landstorpshouse</div><div>Nystrandsgatan 23, 633 46 ESKILSTUNA Tel: 016-51 71 00 Fax: 016-51 71 02 www.codhouse.se</div></div>															
Uppdrag nr 2007		Handläggare Matz Fredriksson		Rit/Konst P.Lind		Rev		Ant		Revidering avser		Sign		Datum	
Granskad Matz Fredriksson		Godkänd Matz Fredriksson		Tillsynsytfor											
Ort Eskilstuna		Datum 2015-03-29		PENDELTÅG SKOGÅS Plattformsplan Plan 3 Planritning											
 AB Storstockholms Lokaltrafik															
SL Handläggare .		SL Rit/Konstr .													
SL Granskad Mikael Degerman		SL Godkänd Rima Thor		Förvaltningsnummer 455402				Format A1		Skala 1:200					
Ort Stockholm		Datum 2015-03-29		Ritningsnummer F455402-UI.1-0003						Blad		Rev			
SL ARKIVNUMMER				5 4 2 1 — 1 0 0 0 — 0 0 0 9											




Denna ritning är SLs egendom. Allt obehörigt
begagnande av ritningen beivras enligt lag.
AB Storstockholms Lokaltrafik

XREF: ..\A\A-modell\A455401-40-P04.dwg
..\F-modell\F455401-F1-P04.dwg


FÖRKLARING

- Förhyrdaytor
- Tunnelgångar och trappor
- Tekniska Utrymmen



Denna ritning är SLS egenhet. Allt obehörigt begagnande av ritningen beivras enligt lag.
AB Storstockholms Lokaltrafik

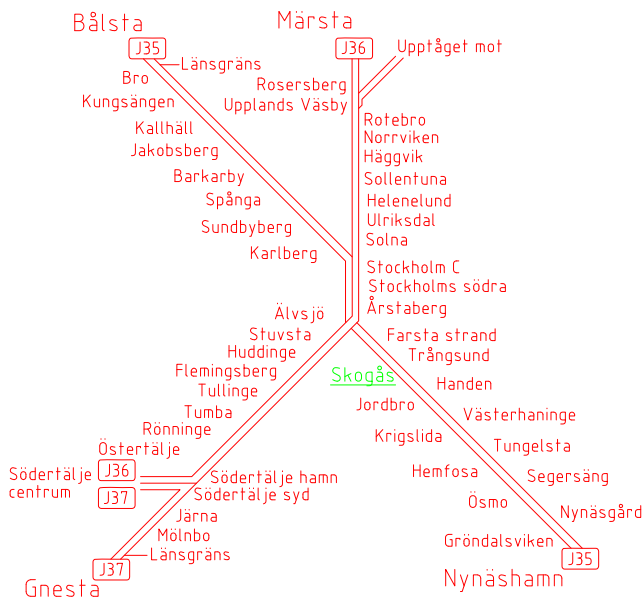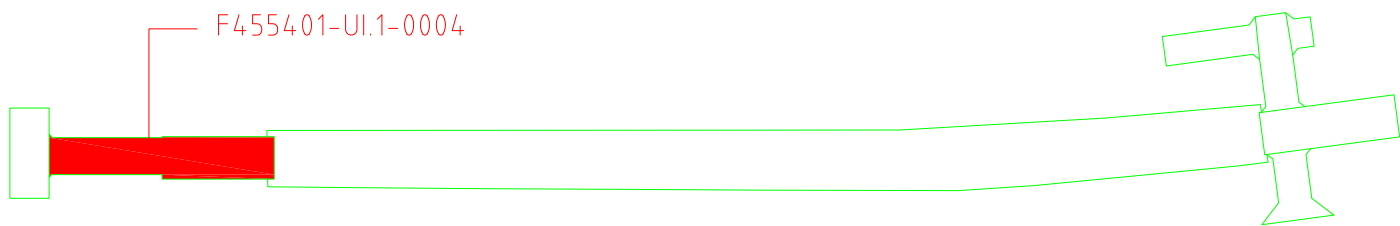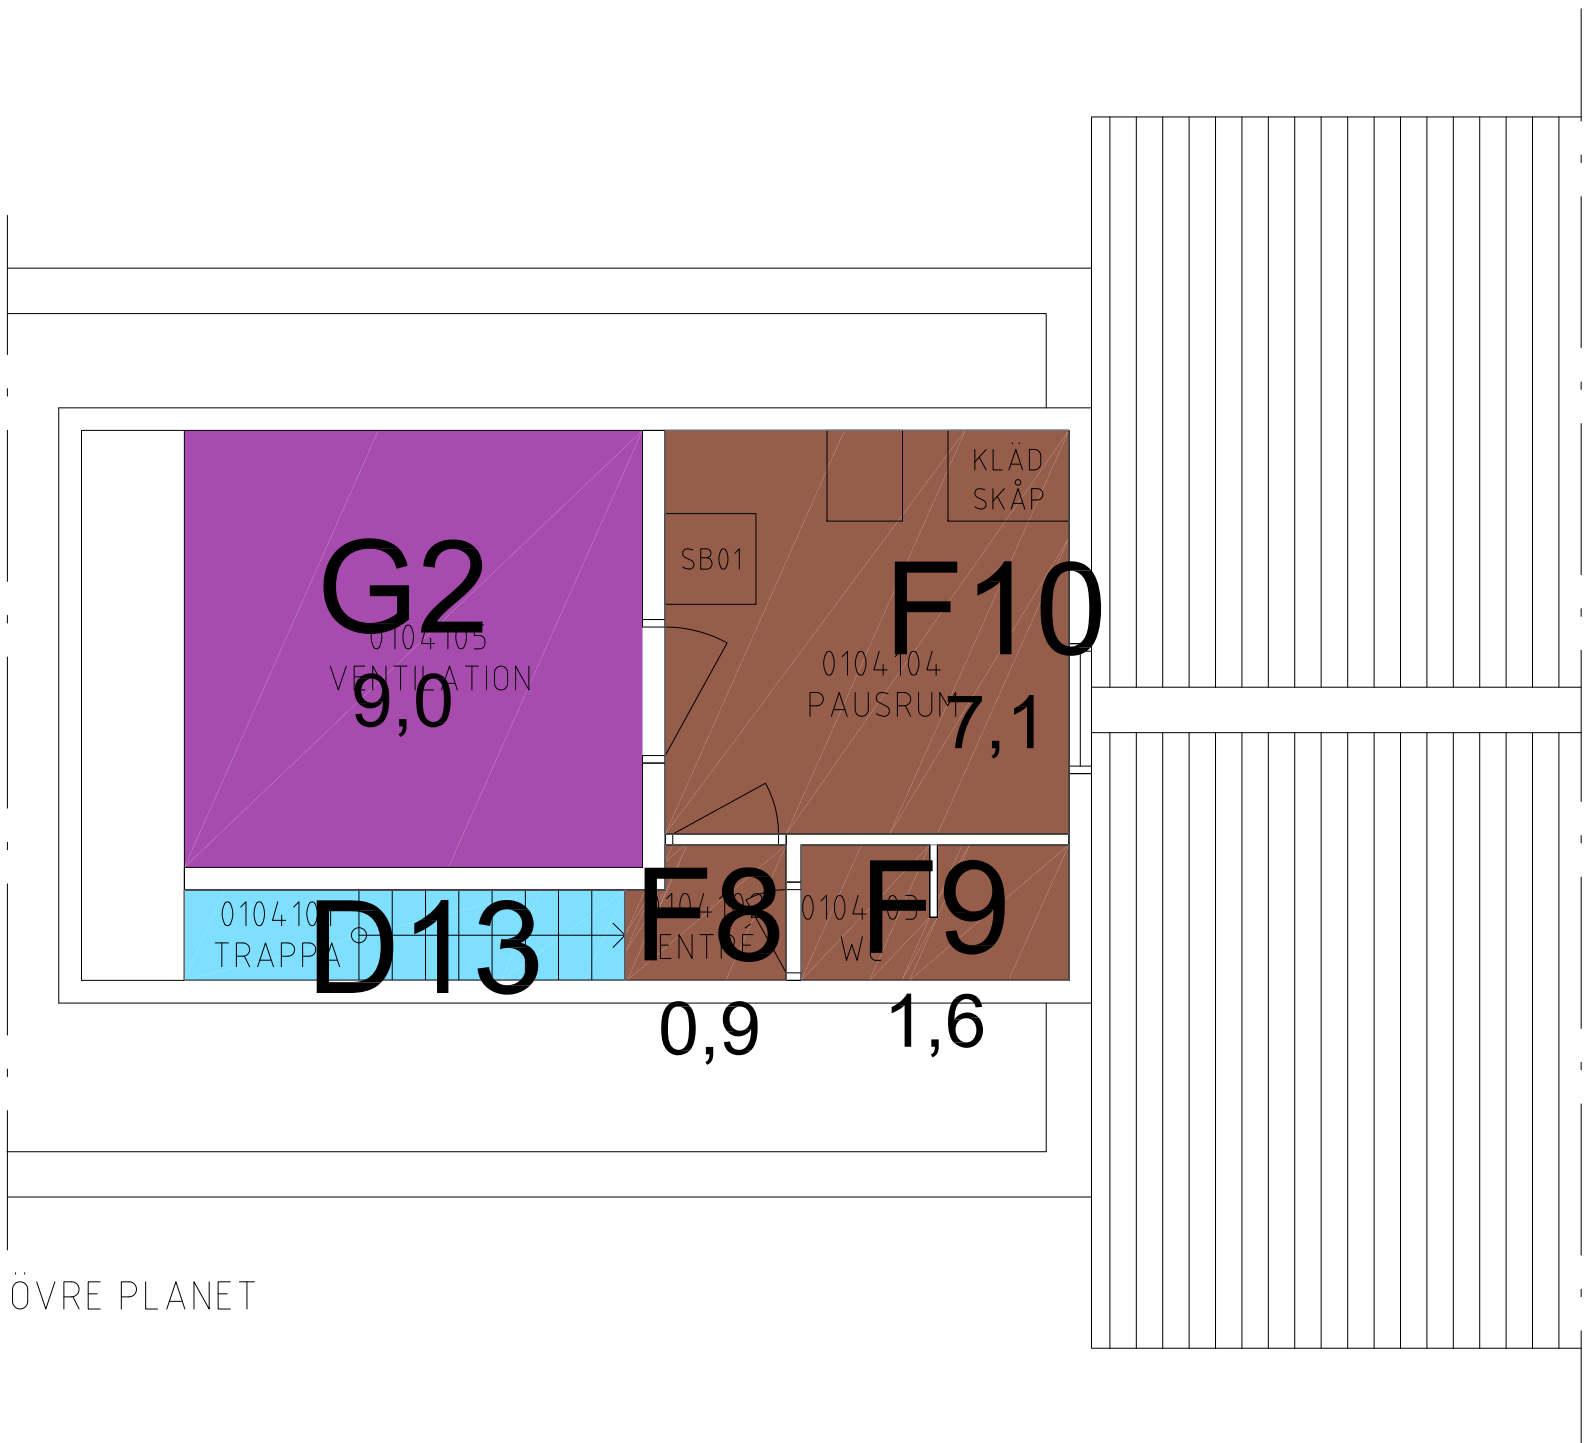

<div><div>Landstorpshouse</div><div>Nysirändsgatan 23, 633 46 ESKILSTUNA Tel: 016-51 71 00 Fax: 016-51 71 02 www.codhouse.se</div></div>									
Uppdrag nr 2007	Handläggare Matz Fredriksson	Rit/Konst P.Lind	Rev	Ant	Revidering avser	Sign	Datum		
Granskad Matz Fredriksson	Godkänd Matz Fredriksson	Tillsynsytör							
Ort Eskilstuna	Datum 2015-03-29	PENDEL TÅG SKOGÅS Plattformsplan Plan 4 Planritning							
<div><div>SL</div><div>AB Storstockholms Lokaltrafik</div></div>									
SL Handläggare .	SL Rit/Konstr .		Förvaltningsnummer 455401			Format A1	Skala 1:50		
SL Granskad Mikael Degerman	SL Godkänd Rima Thor		Ritningsnummer F455401-UI.1-0004			Blad	Rev		
Ort Stockholm	Datum 2015-03-29		SL ARKIVNUMMER 5 4 2 1 - 1 0 0 0 - 0 0 0 9						

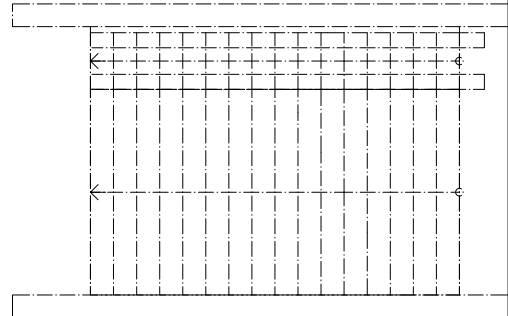

- Hissar och rulltrappor
- Tunnelgångar och trappor
- Tekniska utrymmen
- Ospec
- Förhyrda ytor

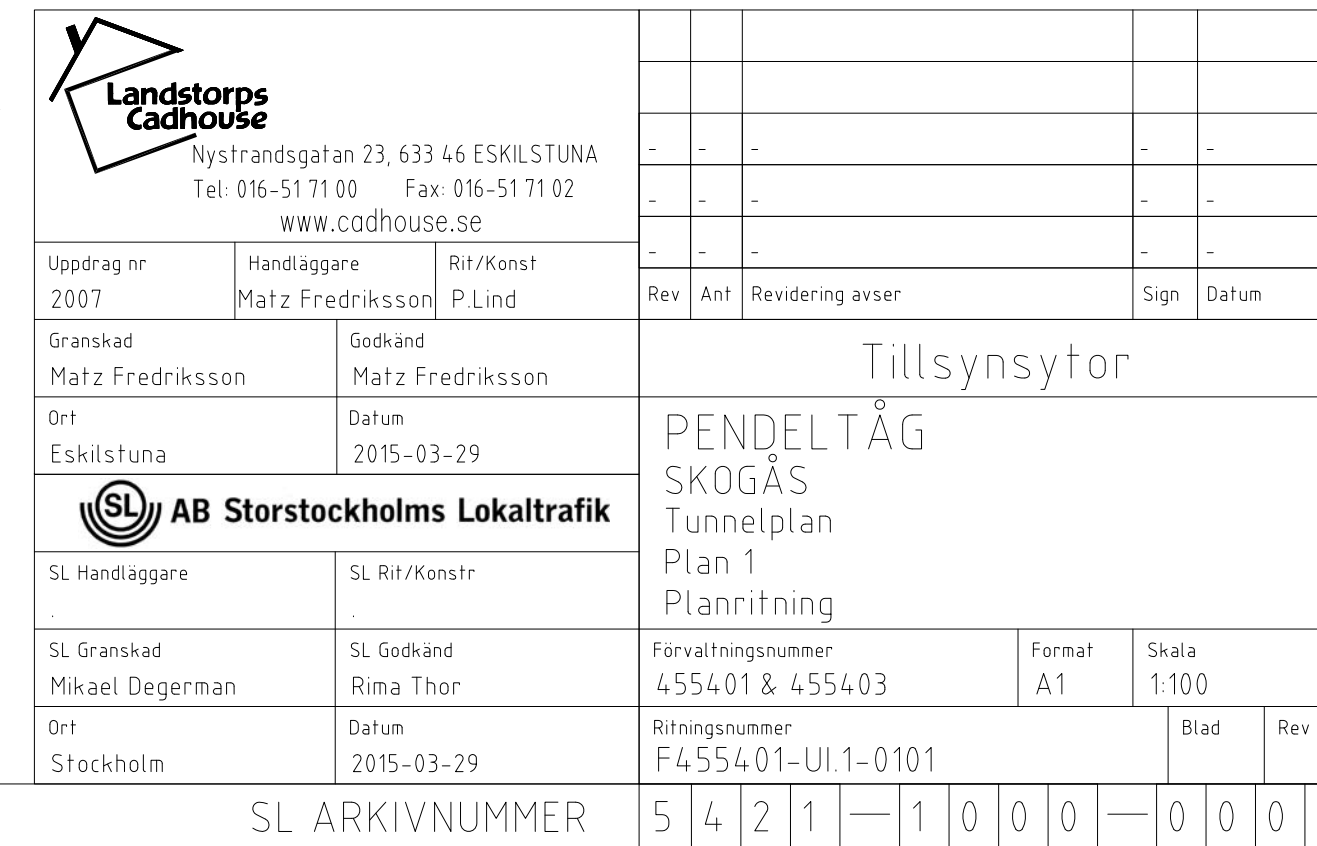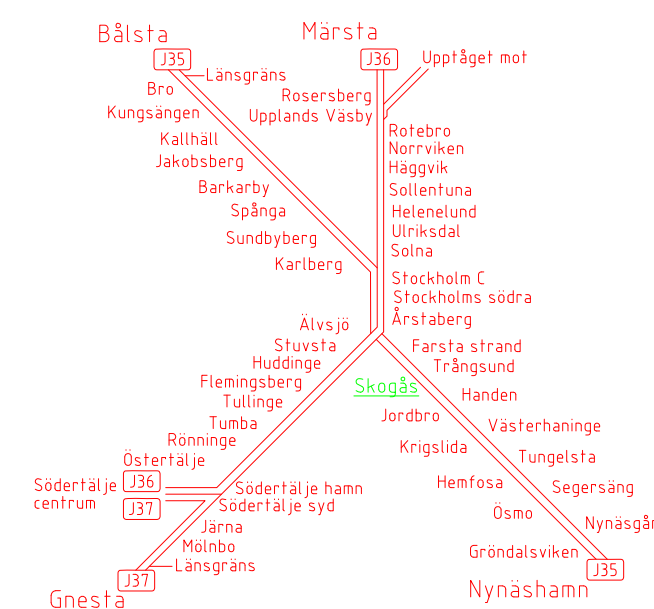

SL ARKIVNUMMER

5	4	2	1	—	1	0	0	0	—	0	0	0
---	---	---	---	---	---	---	---	---	---	---	---	---




Denna ritning är SL:s egendom. Allt obehörigt
begagnande av ritningen beivras enligt lag.
AB Storstockholms Lokaltrafik



XREF: ..\A\A-modell\A455401-40-P03.dwg
..\F-modell\F455401-FI-P03.dwg

FÖRKLARING

- Hissar och rulltrappor
- Tunnelgångar och trappor
- Förhyrdaytor
- Stationsytor
- Kundtoalett
- Ospec

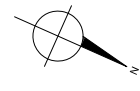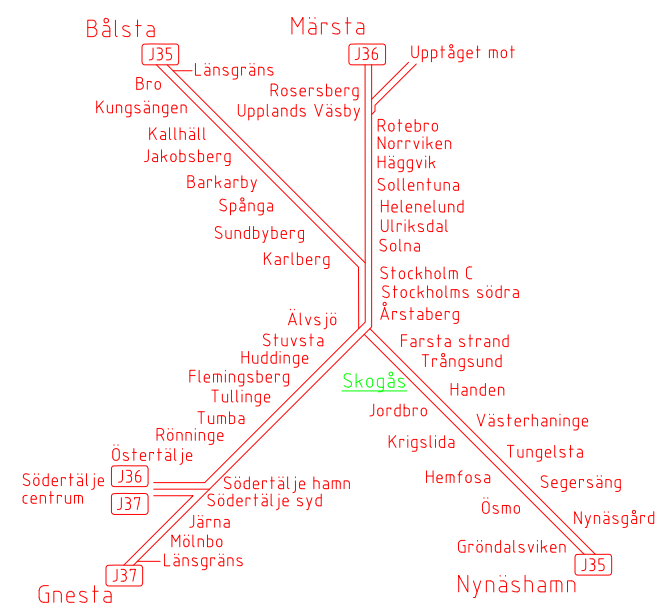
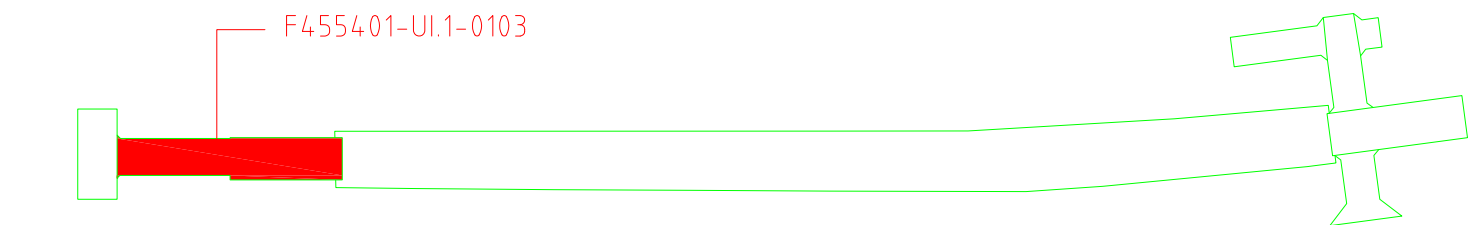
Denna ritning är SLS egenhet. Allt obehörigt
begagnande av ritningen beivras enligt lag.
AB Storstockholms Lokaltrafik



 Landstors Cadhouse		Nysstrandsgratan 23, 633 46 ESKILSTUNA Tel: 016-51 71 00 Fax: 016-51 71 02 WWW.codhouse.se		-	-	-	-	-	-						
Uppdrag nr 2007	Handiagare Matz Fredriksson	Rit/Konst P.Lind	Rev	Ant	Revidering avser	Sign	Datum	-	-						
Granskad Matz Fredriksson	Godkänd Matz Fredriksson	Tillsynsytör													
Ort Eskilstuna	Datum 2015-03-29	PENDEL TÅG SKOGÅS Plattformsplan Plan 3 Planritning													
 AB Storstockholms Lokaltrafik															
SL Handiagare	SL Rit/Konstr														
SL Granskad Mikael Degerman	SL Godkänd Rima Thor	Förvaltningsnummer 455401	Format A1	Skala 1:75											
Ort Stockholm	Datum 2015-03-29	Ritningsnummer F455401-UI.1-0103	Blad	Rev											
SL ARKIVNUMMER		5	4	2	1	—	1	0	0	0	—	0	0	0	6



- Hissar och rulltrappor
- Tekniska utrymmen
- Förhyrda ytor

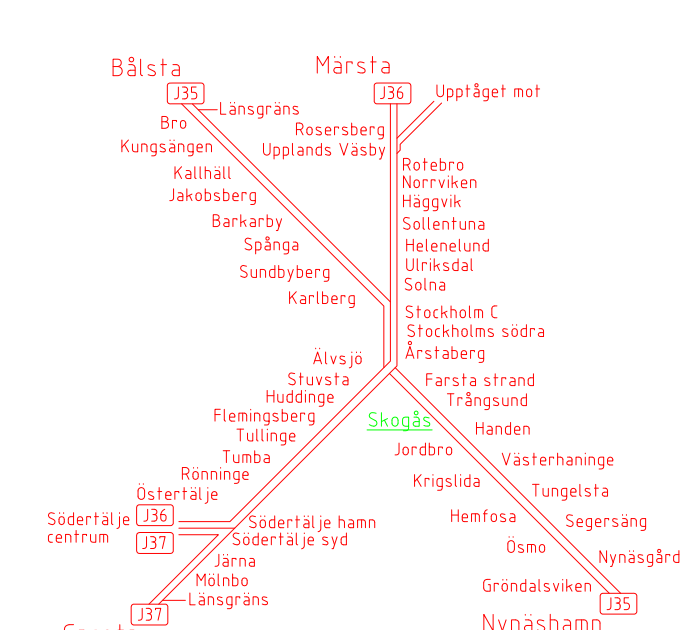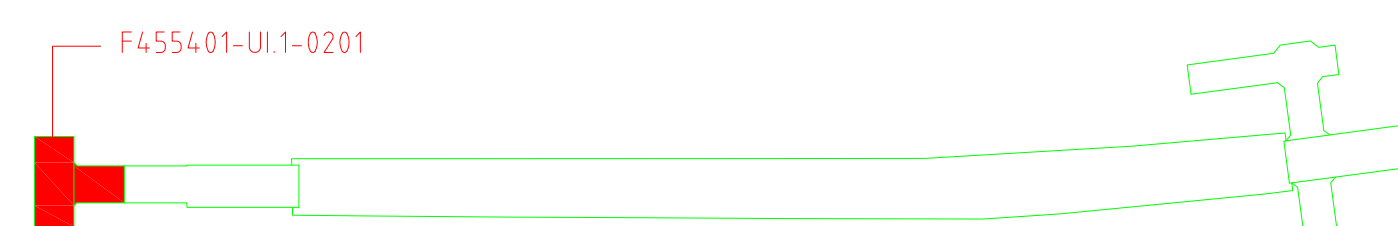



Nystrandsgatan 23, 633 46 ESKILSTUNA
Tel: 016-51 71 00 Fax: 016-51 71 02
www.cadhouse.se

Uppdrag nr 2007	Handläggare Matz Fredriksson	Rit/Konst P.Lind	Rev	Ant	Revidering avser	Sign	Datum
Granskad Matz Fredriksson	Godkänd Matz Fredriksson						
Ört Eskilstuna	Datum 2015-03-29						
 AB Storstockholms Lokaltrafik							
SL Handläggare	SL Rit/Konstr						
SL Granskad Mikael Degerman	SL Godkänd Rima Thor	Förvaltningsnummer 455401	Format A1	Skala 1:50			
Ört Stockholm	Datum 2015-03-29	Ritningsnummer F455401-UI-1-0201			Blad	Rev	
SL ARKIVNUMMER		5	4	2	1	0	0

Tillsynsytör

PENDEL TÅ
SKOGÅS
Tunnelplan
Plan 1
Planritning

SL ARKIVNUMMER




5	4	2	1	—	1	0	0	0	—	0	0	0
---	---	---	---	---	---	---	---	---	---	---	---	---


Denna ritning är SLs egendom. Allt obehörigt begagnande av ritningen beivras enligt lag.
AB Storstockholms Lokaltrafik

XREF: \\A\A-modell\A455401-40-P03.dwg
..\\P-modell\F455401-FI-P03.dwg

FÖRKLARING

- Hissar och rulltrappor
- Tunnelgångar och trappor
- Förhyrdaytor
- Stationsytor

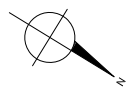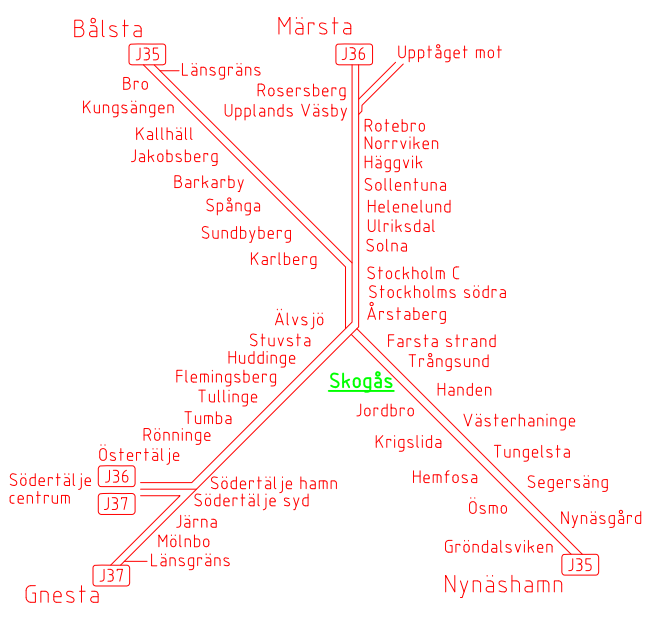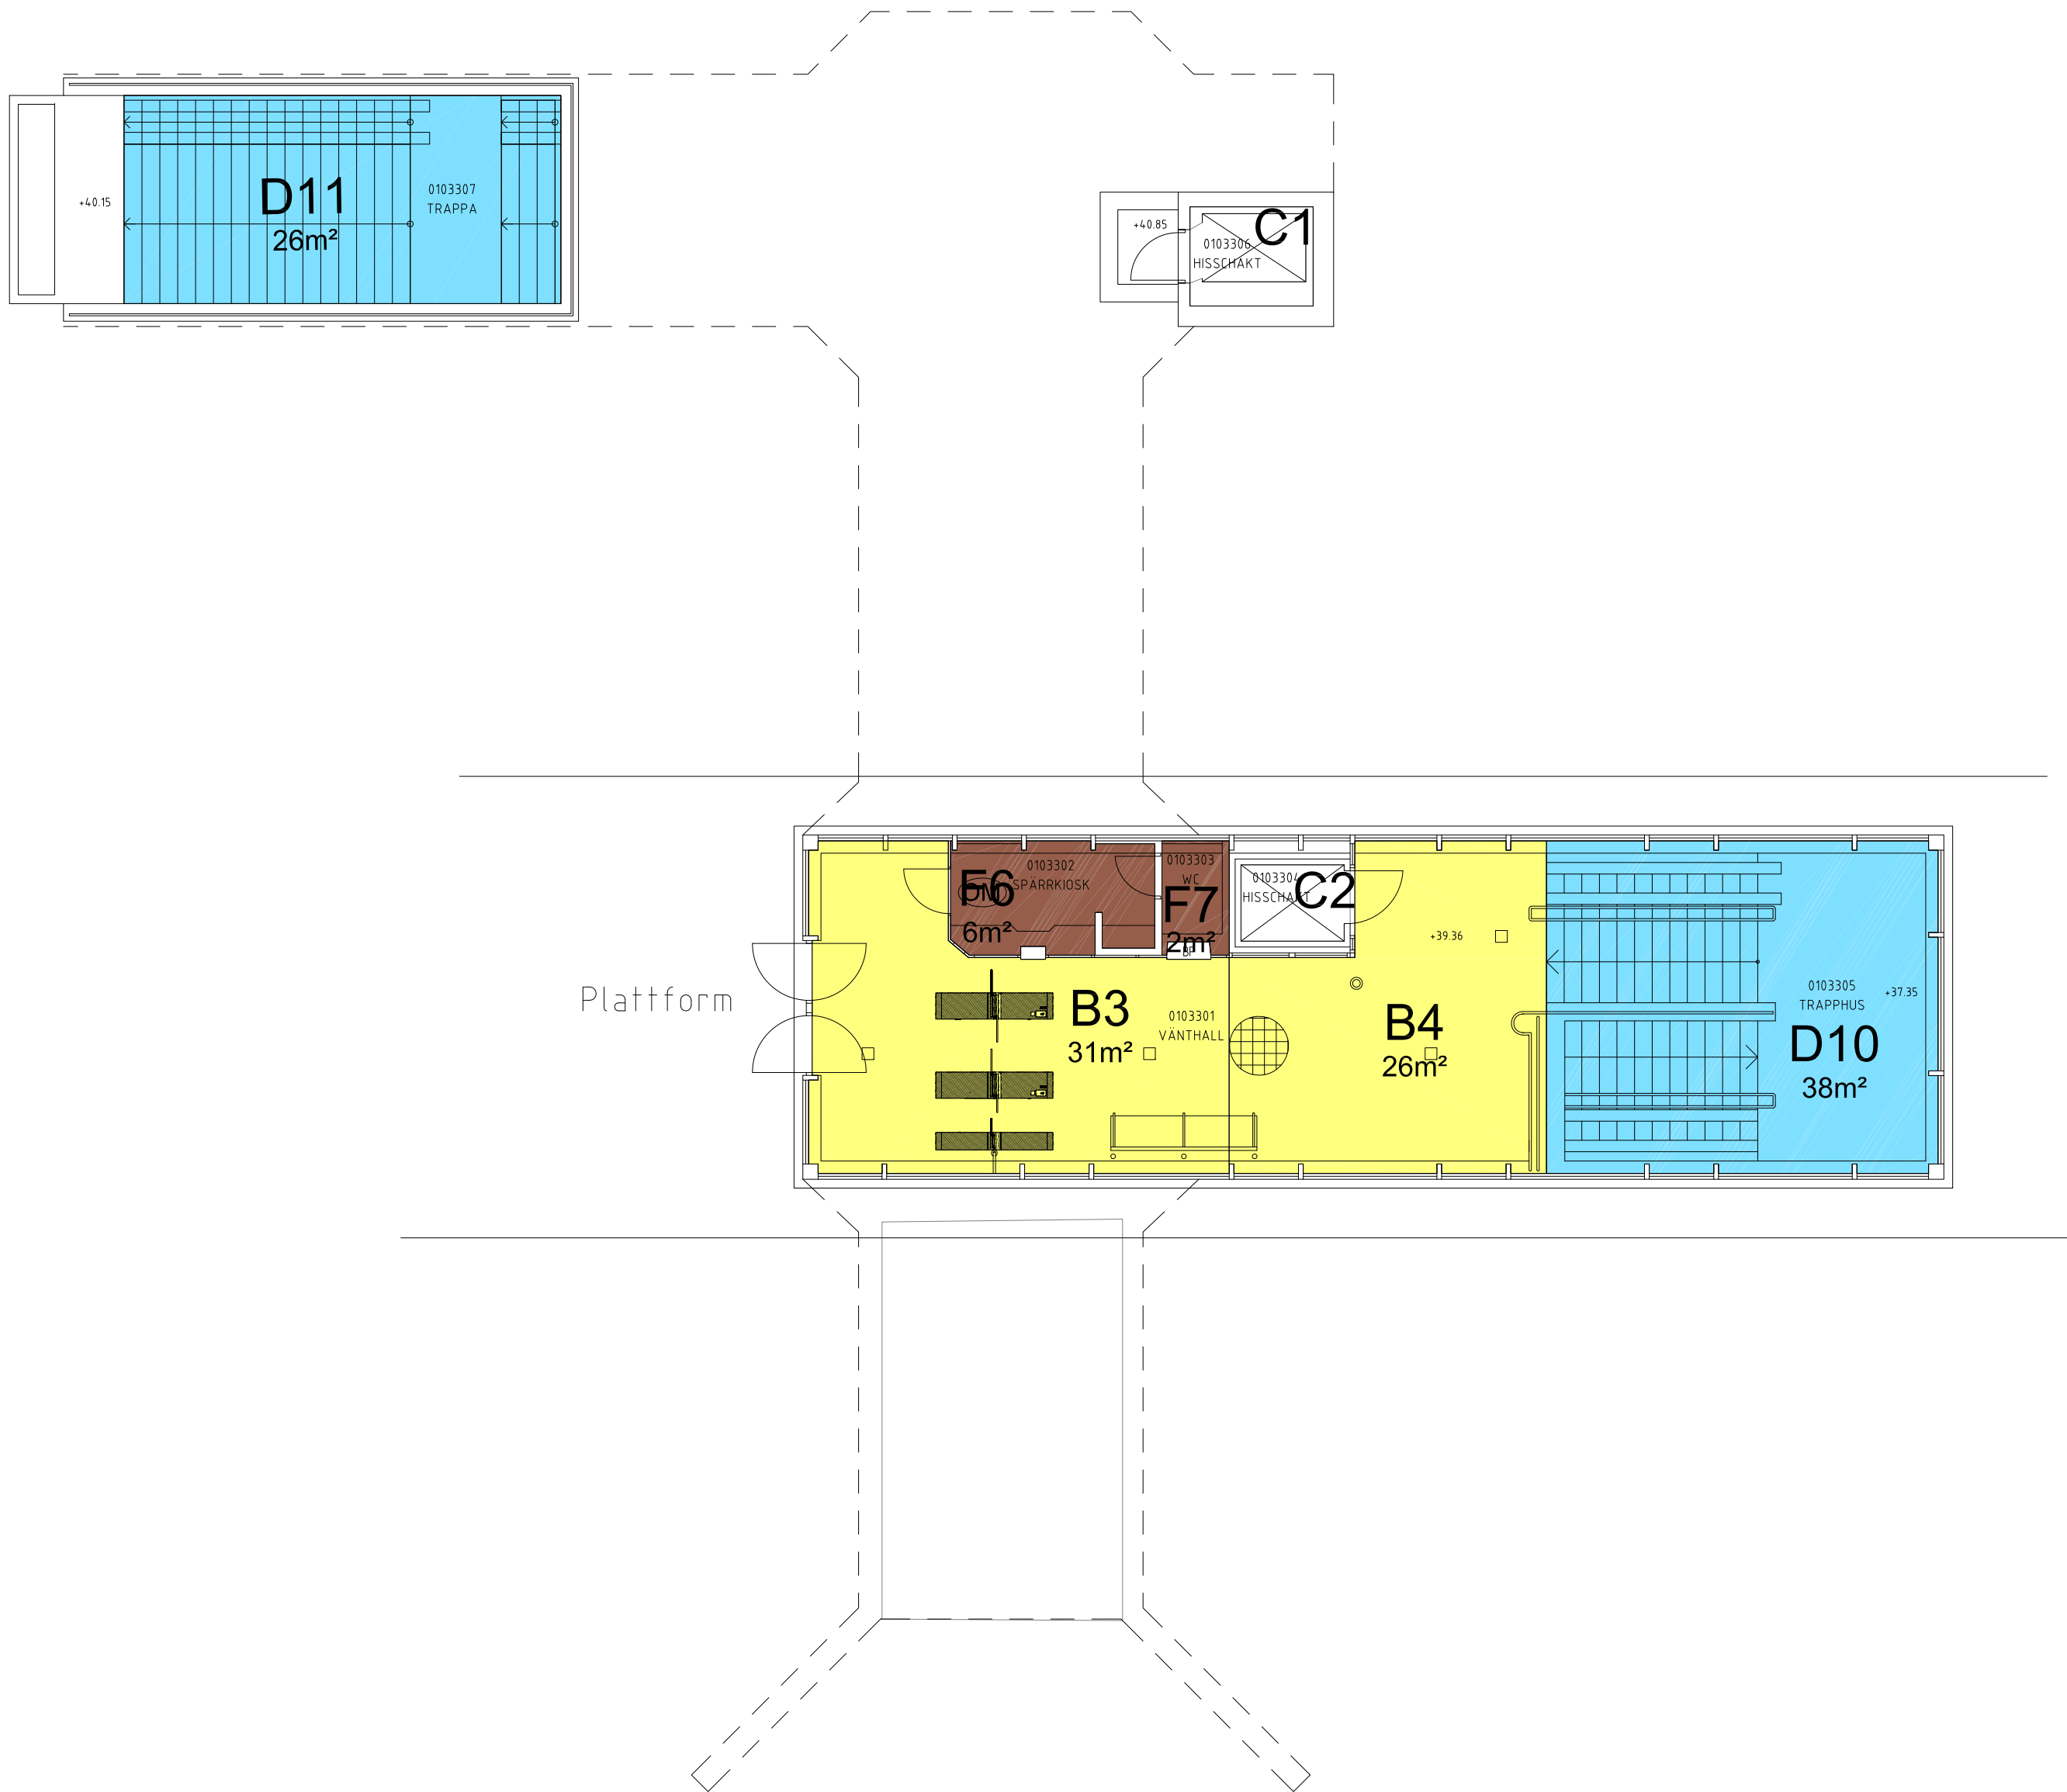

<div>Landstörps Cadhouse</div> <div>Nysirandsgatan 23, 633 46 ESKILSTUNA Tel: 016-51 71 00 Fax: 016-51 71 02 www.codhouse.se</div>										
							</			

Denna ritning är SLs egendom. Allt obehörigt
begagnande av ritningen beivras enligt lag.
AB Storstockholms Lokaltrafik