


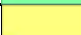
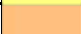



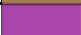
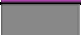
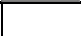


---



# Ösmo 4562 (ÖSO) Tillsynsytor

Rev	Ant	Revideringen avser	Sign	Datum

**Profilförklaring & totalarea**



Ösmo 4562 (ÖSO)				
Område	Färg		Beskrivning	Yta (m²)
A		Grön	Kundtoaletter	
B		Gul	Stationsytor inomhus, vänthallar, väntkurer	99
C		Orange	Hissar	4
D		Blå	Tunnelgångar, trappor inomhus samt trappor under	32
E		Röd	Perronger samt trappor utomhus	2270
F		Brun	Förhyrda ytor	
G		Magenta	Tekniska utrymmen	14
H		Grå	Trygghetsrum	
I		Vit	Ospec	9
J		Rosa	Kommersiella ytor	
Samtliga tillsynsområdets totala yta:				2428

XREF: ..\A\A-modell\A456202-40-P01.dwg  
..\P-modell\F456202-F1-P01.dwg

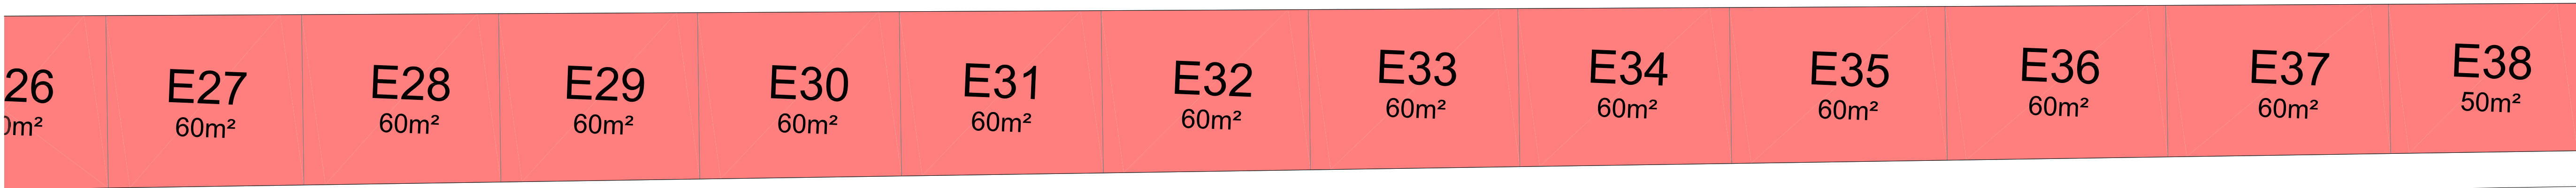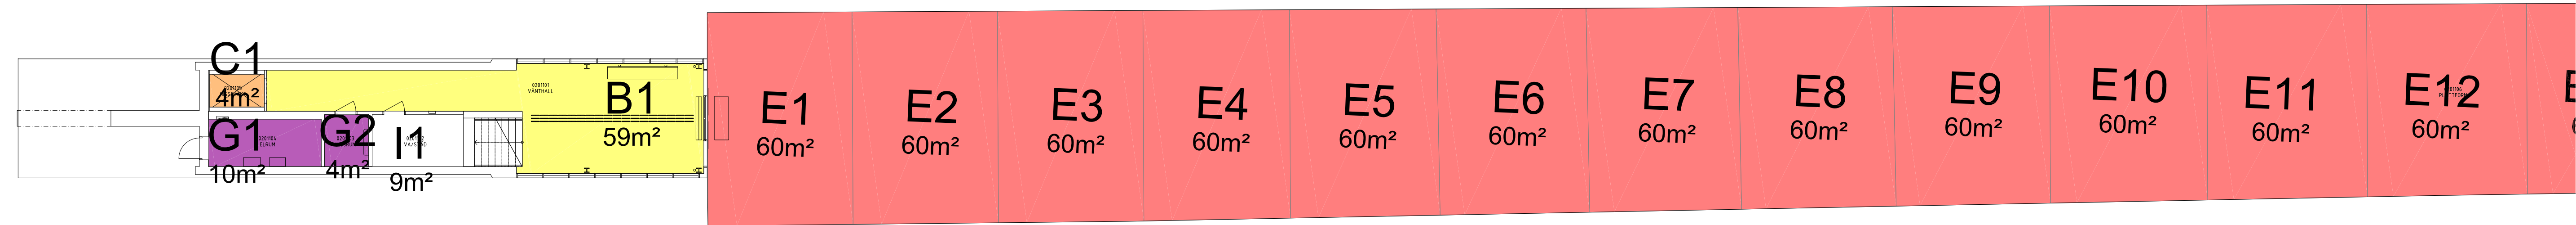

#### FÖRKLARING

- Perronger, trappor utomhus
- Hissar och rulltrappor
- Tunnelgångar och trappor
- Ospec
- Tekniska utrymmen
- Stationsytor

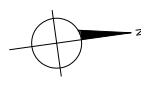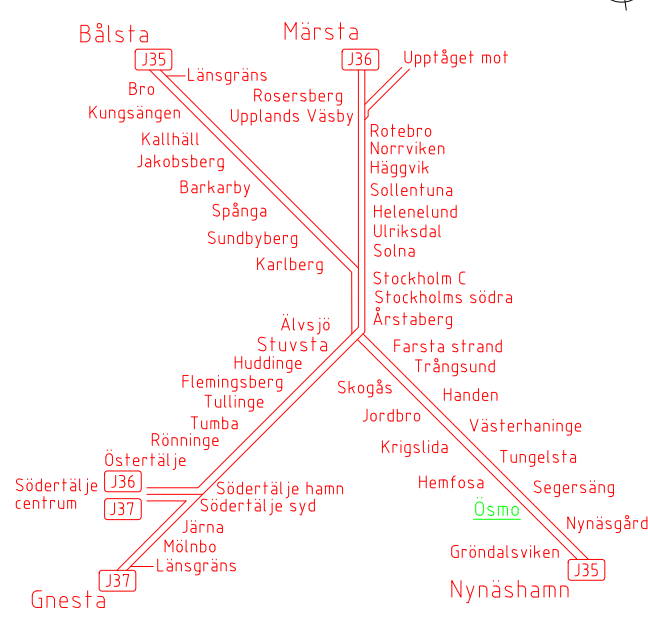

<b>Landstorp Cadhouse</b> Nystrandsgatan 23, 633 46 ESKILSTUNA Tel: 016-51 71 00 Fax: 016-51 71 02 www.cadhouse.se									
Uppdrag nr 2007	Handläggare Matz Fredriksson	Rit/Konst P.Lind	Rev	Ant	Revidering avser	Sign	Datum	Tillsynsytor	
Granskad Matz Fredriksson	Godkänd Matz Fredriksson								
Ort Eskilstuna	Datum 2015-03-29	<b>AB Storstockholms Lokaltrafik</b> PENDELTÅG ÖSMO Plattformsplan Plan 1 Planritning							
SL Handläggare .	SL Rit/Konstr .								
SL Granskad Mikael Degerman	SL Godkänd Rima Thor	Förvaltningsnummer 456202	Format A1	Skala 1:150					
Ort Stockholm	Datum 2015-03-29	Ritningsnummer F456202-UI.1-0001	Blad	Rev					
SL ARKIVNUMMER			5	4	3	5	1	0	0
			0	0	0	0	0	0	3


Denna ritning är SLS egenhet. Allt obehörigt  
begagnande av ritningen beivras enligt lag.  
AB Storstockholms Lokaltrafik

XREF:..\\A\\A-modell\\A456202-40-P02.dwg  
..\\FI-modell\\F456202-FI-P02.dwg



FÖRKLARING


- SKRAPGALLER
- PAPPERSKÖRG
- INFORMATIONSTAVLA

Denna ritning är SLS egendom. Allt obehörigt  
begagnande av ritningen beivras enligt lag.  
AB Storstockholms Lokaltrafik

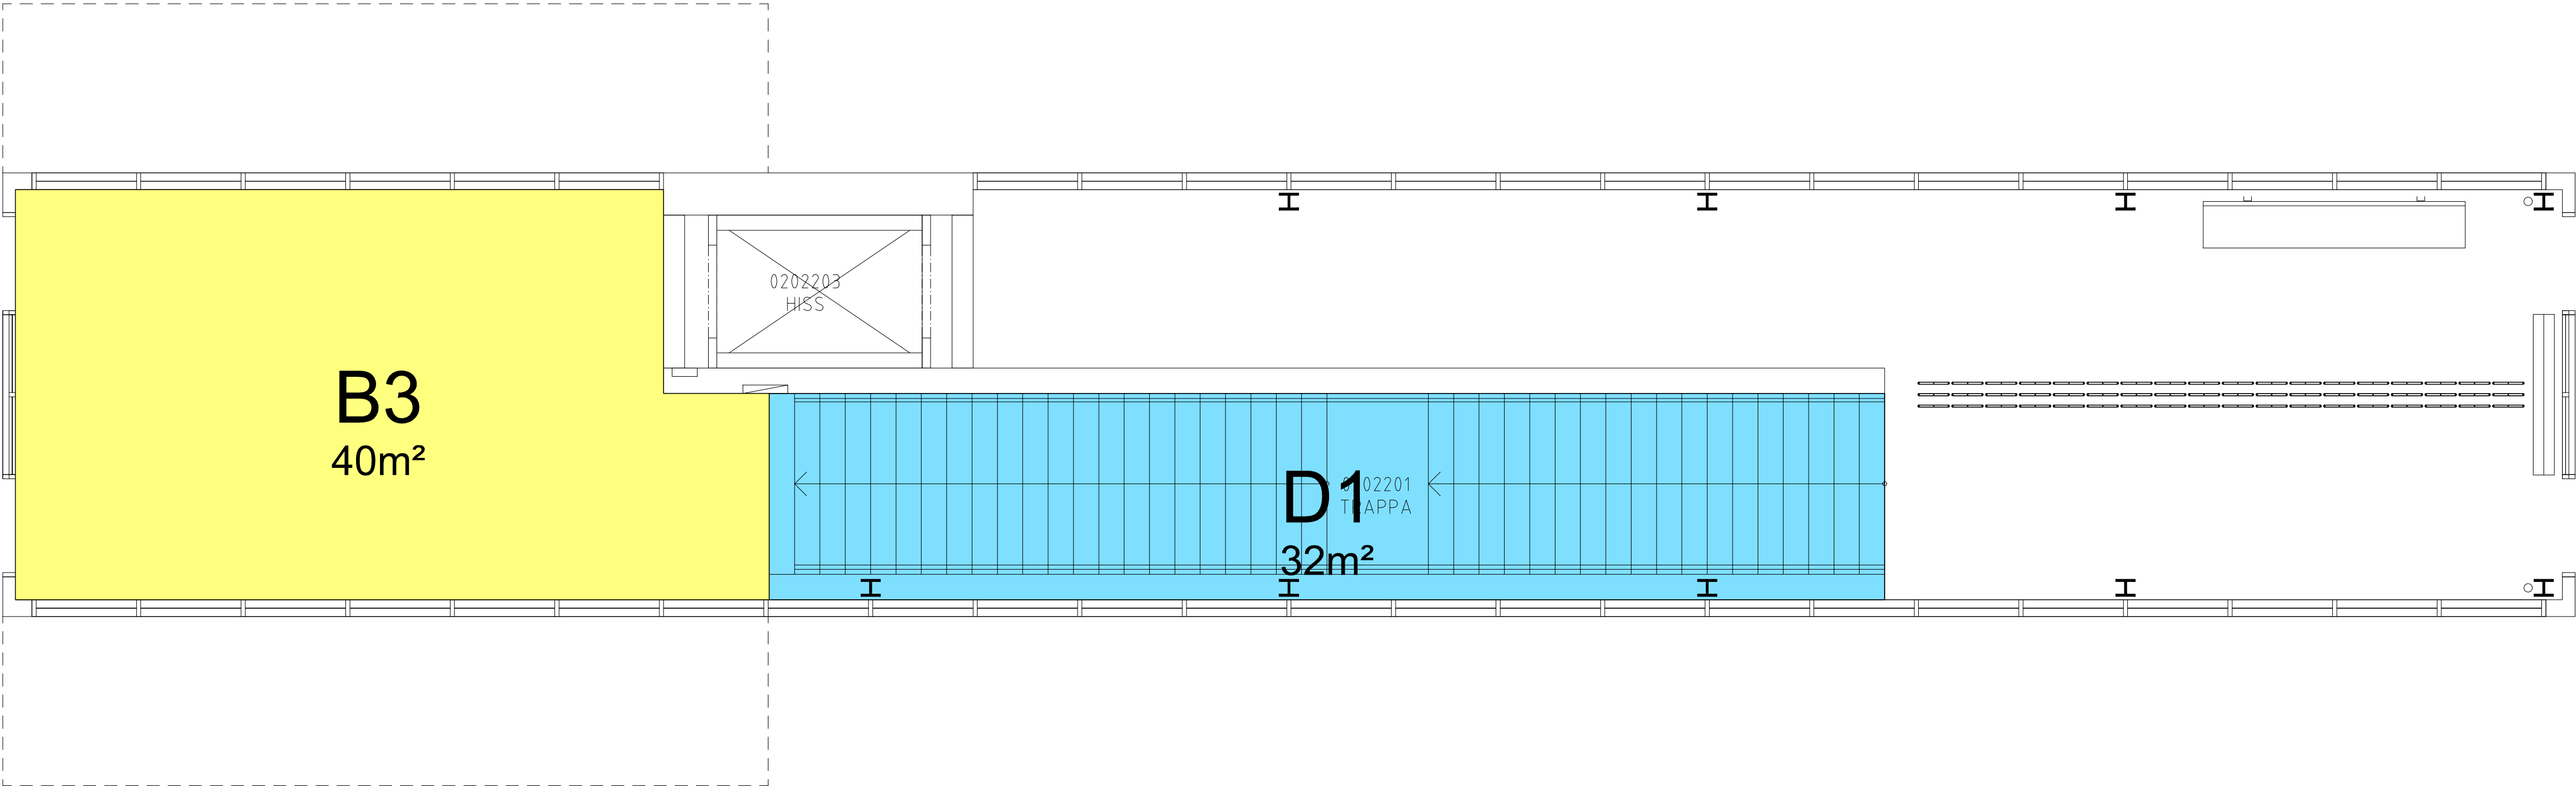

F456202-AF.1-0002

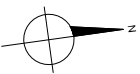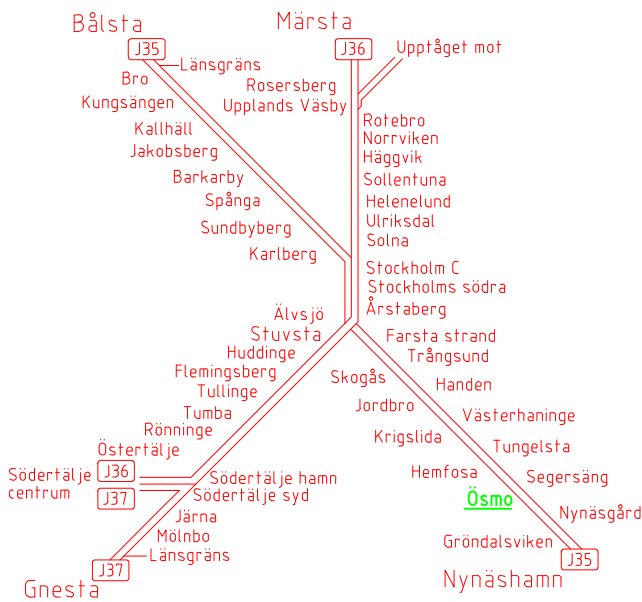

<div><div><div></div><div>Landstörps cadhouse</div></div><div>Nystrandsgatan 23, 633 46 ESKILSTUNA Tel: 016-51 71 00 Fax: 016-51 71 02 www.codhouse.se</div></div>															
Uppdrag nr 2007	Handläggare Matz Fredriksson	Rit/Konst P. Lind	Rev	Ant	Revidering avser	Sign	Datum								
Granskad Matz Fredriksson	Godkänd Matz Fredriksson	Tillsynsytör													
Ort Eskilstuna	Datum 2015-03-29	PENDELTAĞ ÖSMO Plattformsplan Plan 2 Planritning													
 AB Storstockholms Lokaltrafik															
SL Handläggare .	SL Rit/Konstr .														
SL Granskad Mikael Degerman	SL Godkänd Rima Thor	Förvaltningsnummer 456202				Format A1	Skala 1:50								
Ort Stockholm	Datum 2015-03-29	Ritningsnummer F456202-UI.1-0002					Blad		Rev						
SL ARKIVNUMMER		5	4	3	5	-	1	0	0	0	-	0	0	0	4