











# Tullinge 4580 (TUL)

## Tillsynsytor

Rev	Ant	Revideringen avser	Sign	Datum


**Profilförklaring & totalarea**

Tullinge 4580 (TUL)				
Område	Färg		Beskrivning	Yta (m²)
A		Grön	Kundtoaletter	3
B		Gul	Stationsytor inomhus, vänthallar,	81
C		Orange	Hissar	3
D		Blå	Tunnelgångar, trappor inomhus	43
E		Röd	Perronger samt trappor utomhus	1765
F		Brun	Förhyrda ytor	44
G		Magenta	Tekniska utrymmen	12
H		Grå	Trygghetsrum	0
I		Övrigt	Ospe	0
Samtliga tillsynsområdets totala yta:				1951

XREF:..\\A\\A-modell\\A458002-40-PD2.dwg  
..\\U-modell\\U458002-UI-PD2.dwg

FÖRKLARING

Perronger, trappor utomhus



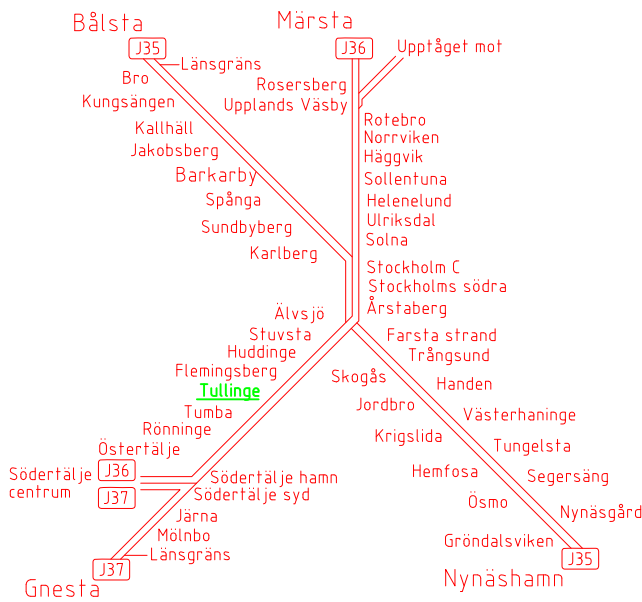


<div><div>Landstorps</div><div>Cadhouse</div></div> <div>Nysfrandsgatan 23, 633 46 ESKILSTUNA Tel: 016-51 71 00 Fax: 016-51 71 02 WWW.CADHOUSE.SE</div>							
Uppdrag nr 2007	Handläggare Matz Fredriksson	Rit/Konst P. Lind	Rev	Ant	Revidering avser	Sign	Datum
Granskad Matz Fredriksson	Godkänd Matz Fredriksson	Tillsynsytör					
Ort Eskilstuna	Datum 2015-03-29	PENDELTÅG TULLINGE Plattformsplan Plan 2 Planritning					
SL Handläggare .	SL Rit/Konstr .	Förvaltningsnummer 458002		Format A1	Skala 1:200	Blad	Rev
SL Granskad Mikael Degerman	SL Godkänd Rima Thor	Ritningsnummer F458002-UI.1-0002					
Ort Stockholm	Datum 2015-03-29	SL ARKIVNUMMER		5	2	2	1
				1	0	0	0
				0	0	0	3


XREF: ..\A=modell\A458001-40-PO1.dwg  
..\U=modell\U458001-UI-PO1.dwg

FÖRKLARING


- Hissar och rulltrappor
- Tunnelgångar och trappor
- Förhyrdaytor
- Tekniska utrymmen
- Ospec

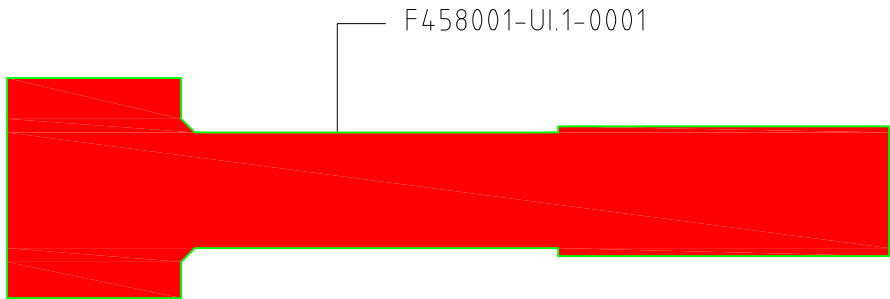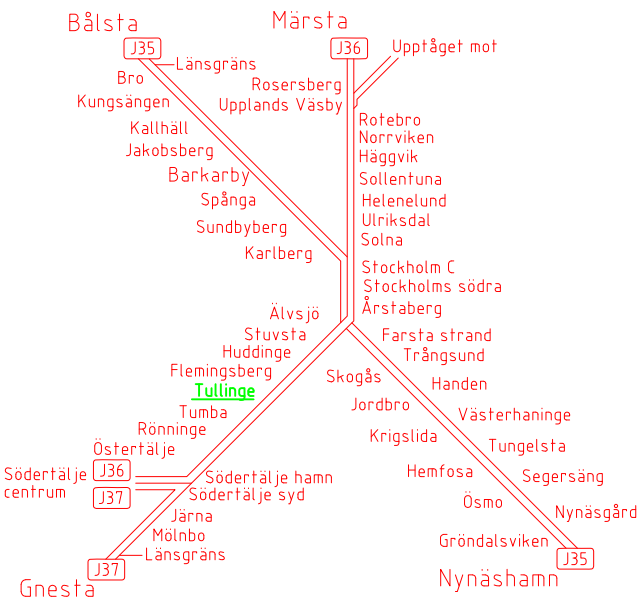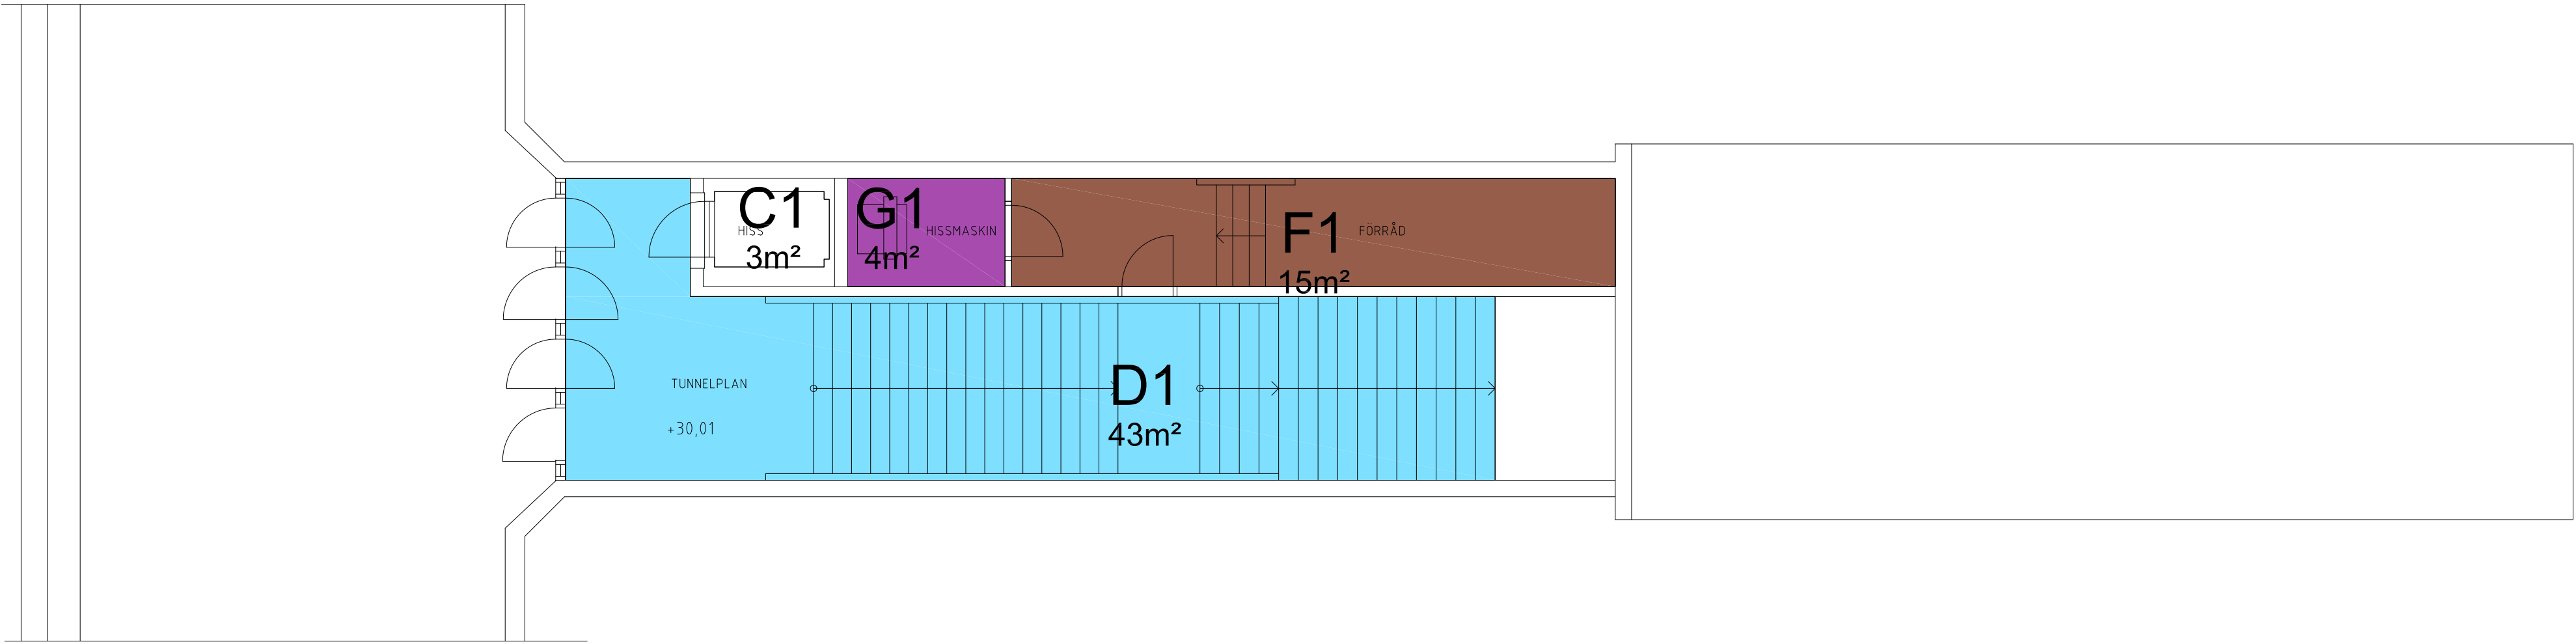

F458001-UI.1-0001



Nystrandsgatan 23, 633 46 ESKILSTUNA  
Tel: 016-51 71 00 Fax: 016-51 71 02  
www.cadhouse.se

Uppdrag nr 2007	Handläggare Matz Fredriksson	Rit/Konstr P. Lind	Rev	Ant	Revidering avser	Sign	Datum		
Granskad Matz Fredriksson	Godkänd Matz Fredriksson	Tillsynsytör							
Ort Eskilstuna	Datum 2015-03-29	PENDEL TÅG TULLINGE Tunnelplan Plan 1 Planritning							
 <b>AB Storstockholms Lokaltrafik</b>									
SL Handläggare .	SL Rit/Konstr .	Förvaltningsnummer 458001			Format A1	Skala 1:75			
SL Granskad Mikael Degerman	SL Godkänd Rima Thor	Ritningsnummer F458001-UI.1-0001				Blad	Rev		
Ort Stockholm	Datum 2015-03-29								
SL ARKIVNUMMER		5	2	2	1	—	1	0	0



Denna ritning är SLs egendom. Allt obehörigt  
begagnande av ritningen beivras enligt lag.  
AB Storstockholms Lokaltrafik

XREF: ...\\A\\A-modell\\458001-40-P02.dwg  
...\\U-modell\\458001-UI-P02.dwg


FÖRKLARING


- Hissar och rulltrappor
- Tunnelgångar och trappor
- Förhyrdaytor
- Stationsytor
- Kundtoalett

Denna ritning är SLS egenhet. Allt obehörigt begagnande av ritningen beivras enligt lag.  
AB Storstockholms Lokaltrafik

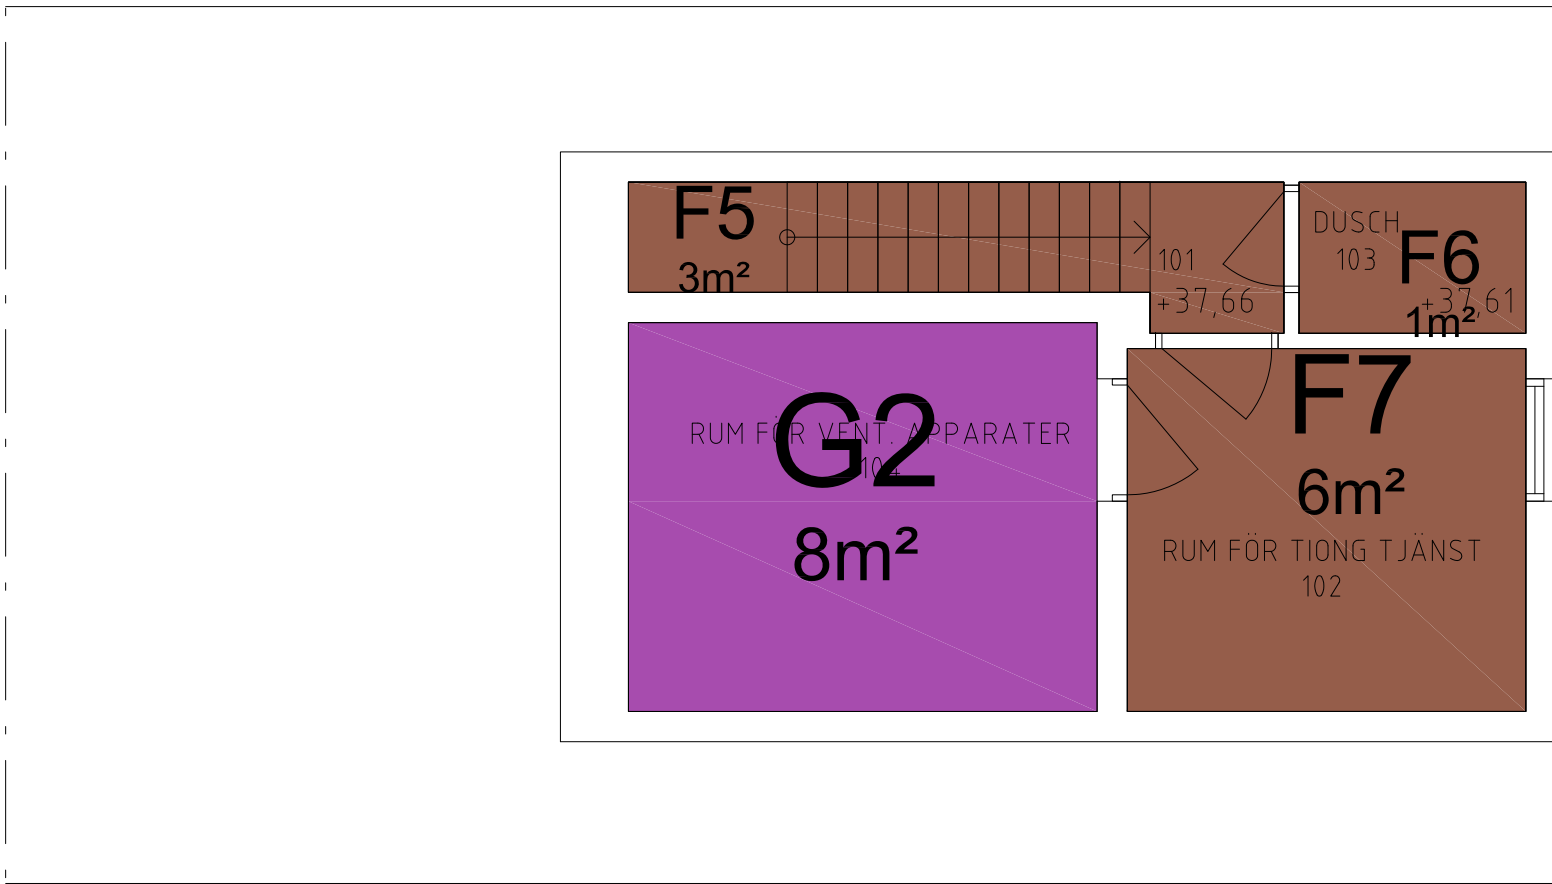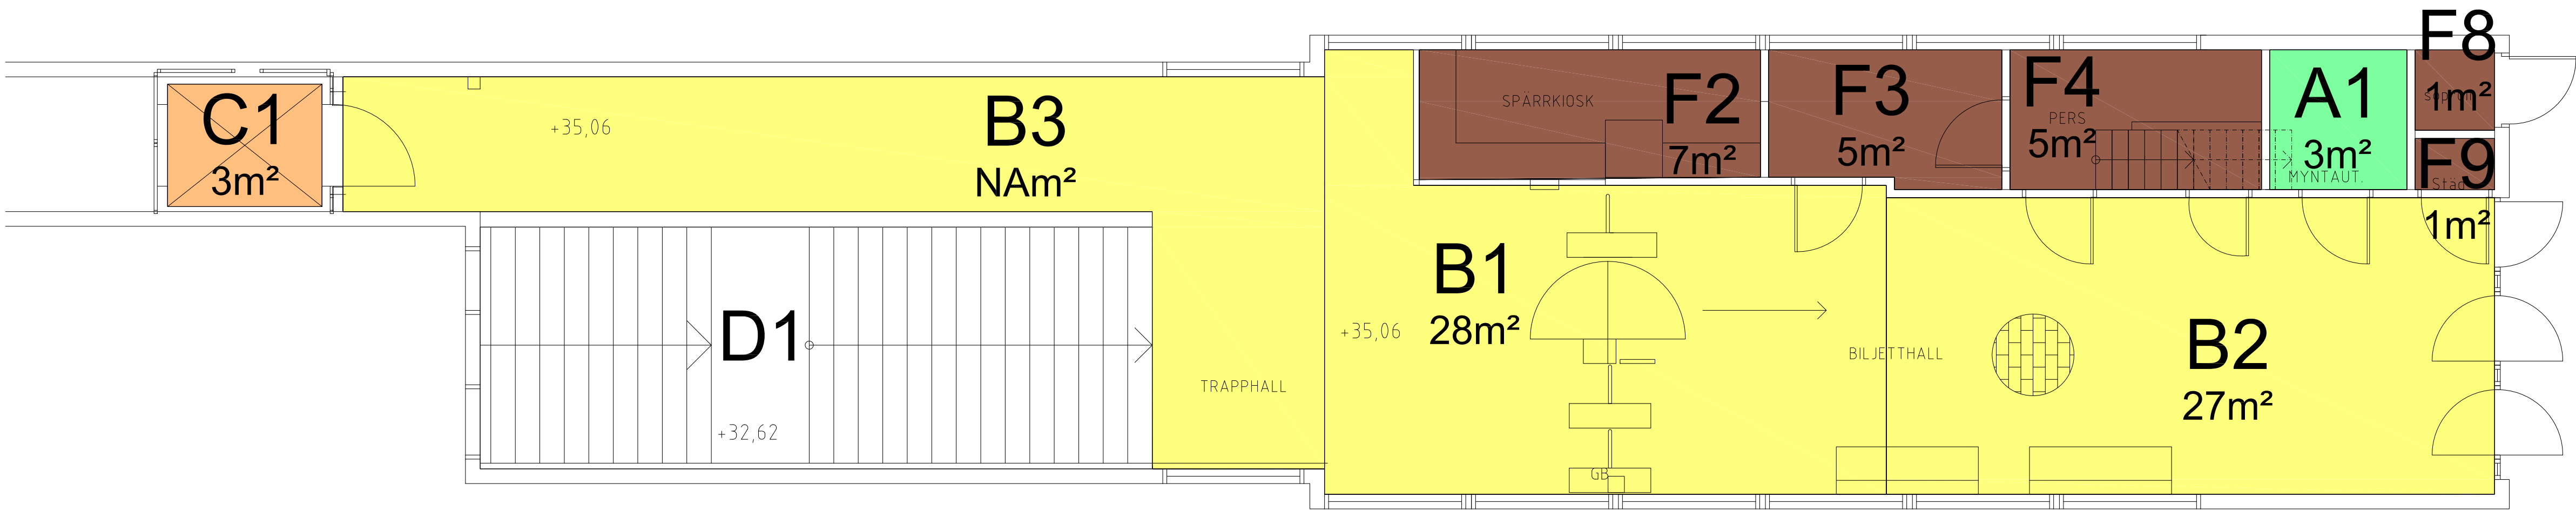

ÖVRE PLANET

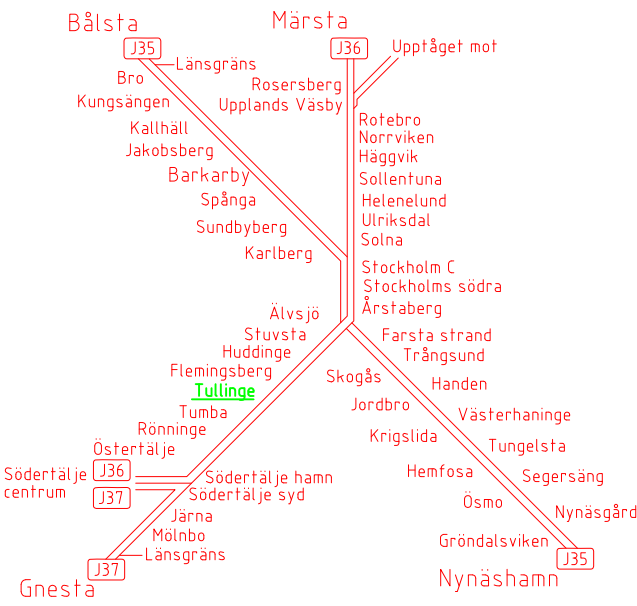

 Nysstrandsgränd 23, 633 46 ESKILSTUNA Tel: 016-51 71 00 Fax: 016-51 71 02 www.codhouse.se		Rev		Ant	Revidering avser		Sign	Datum
		Rev		Ant	Revidering avser		Sign	Datum
		Rev		Ant	Revidering avser		Sign	Datum
		Rev		Ant	Revidering avser		Sign	Datum
Uppdrag nr 2007		Handläggare Matz Fredriksson		Rit/Konstr P. Lind		Tillsynsytör		
Granskad Matz Fredriksson		Godkänd Matz Fredriksson						
Ort Eskilstuna		Datum 2015-03-29						
SL Handläggare .		SL Rit/Konstr .						
SL Storstockholms Lokaltrafik				PENDEL TÅG TULLINGE Plattformsplan Plan 1 Planritning				
SL Granskad Mikael Degerman		SL Godkänd Rima Thor		Förvaltningsnummer 458001		Format A1	Skala 1:75	
Ort Stockholm		Datum 2015-03-29		Ritningsnummer F458001-UI.1-0002			Blad	Rev
SL ARKIVNUMMER				5 2 2 1   1 0 0 0   0 0 0 2				