




LEGENDE MATERIAALGEBRUIK


-  funderingsmetselwerk
-  snelbouwmetselwerk
-  gevelmetselwerk
-  beton
-  cellenbeton
-  isolatie

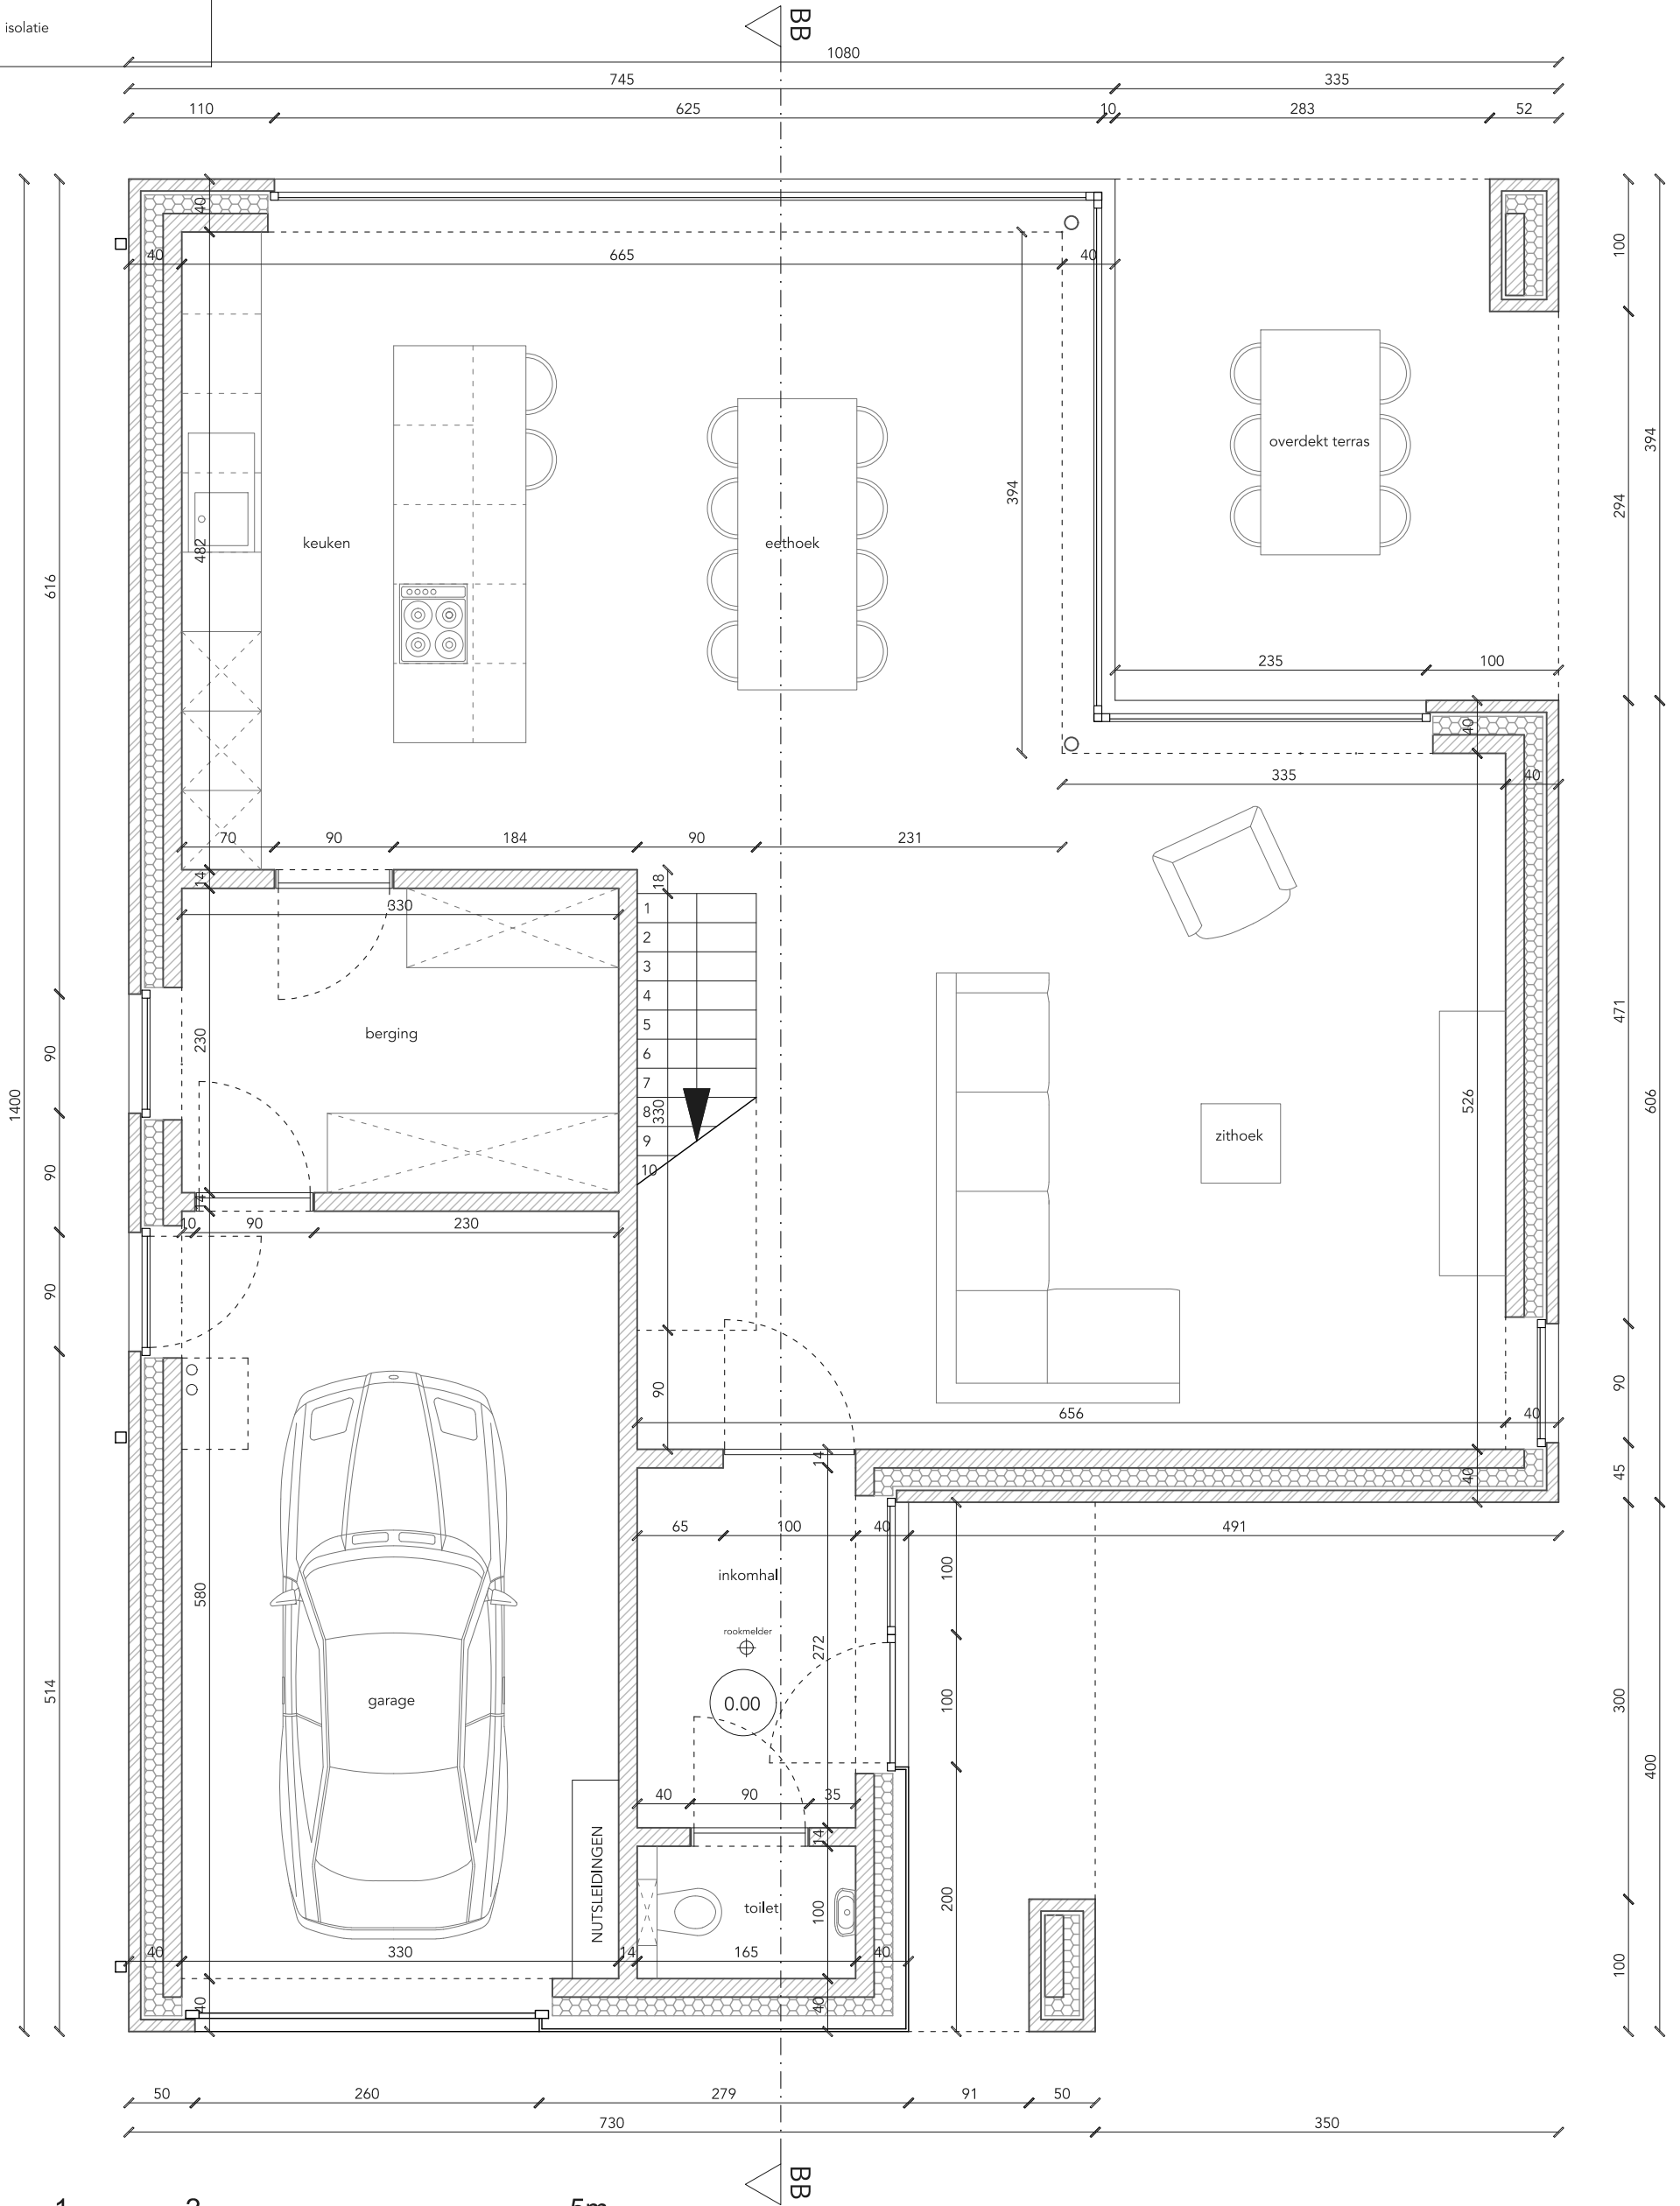



LEGENDE MATERIAALGEBRUIK

-  funderingsmetselwerk
-  snelbouwmetselwerk
-  gevelmetselwerk
-  beton
-  cellenbeton
-  isolatie

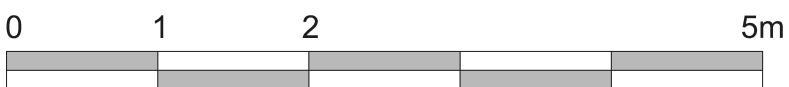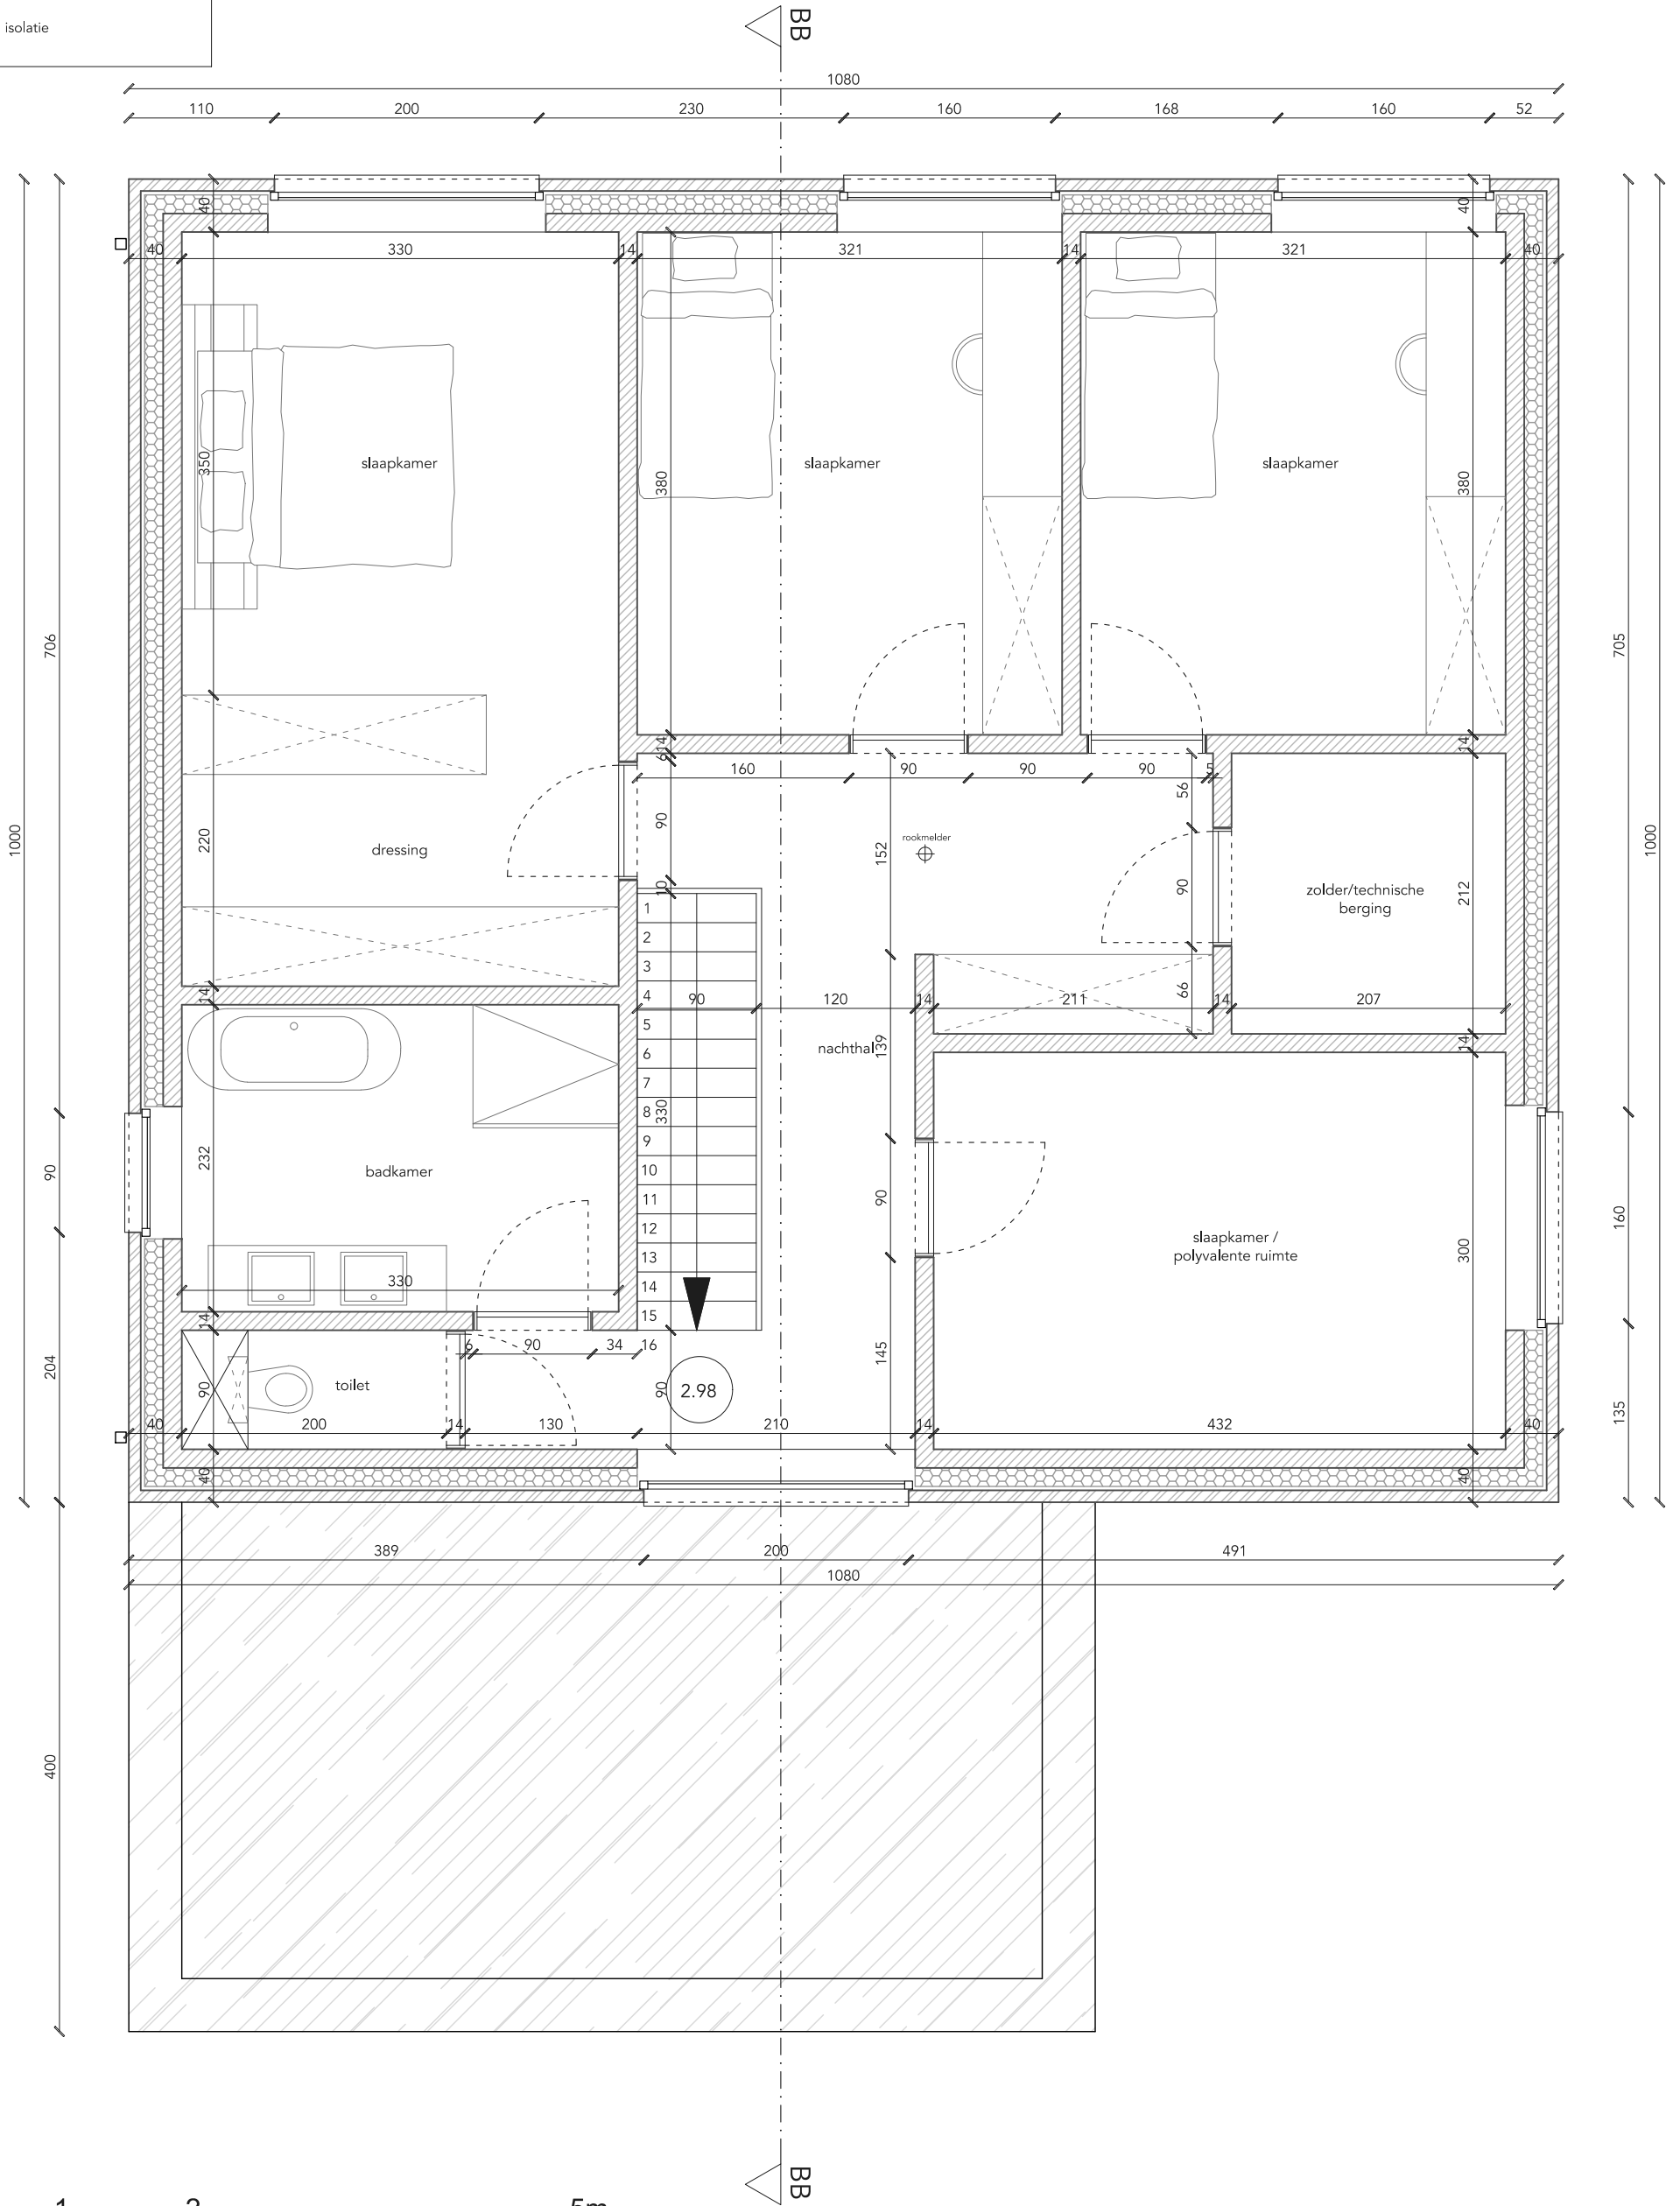

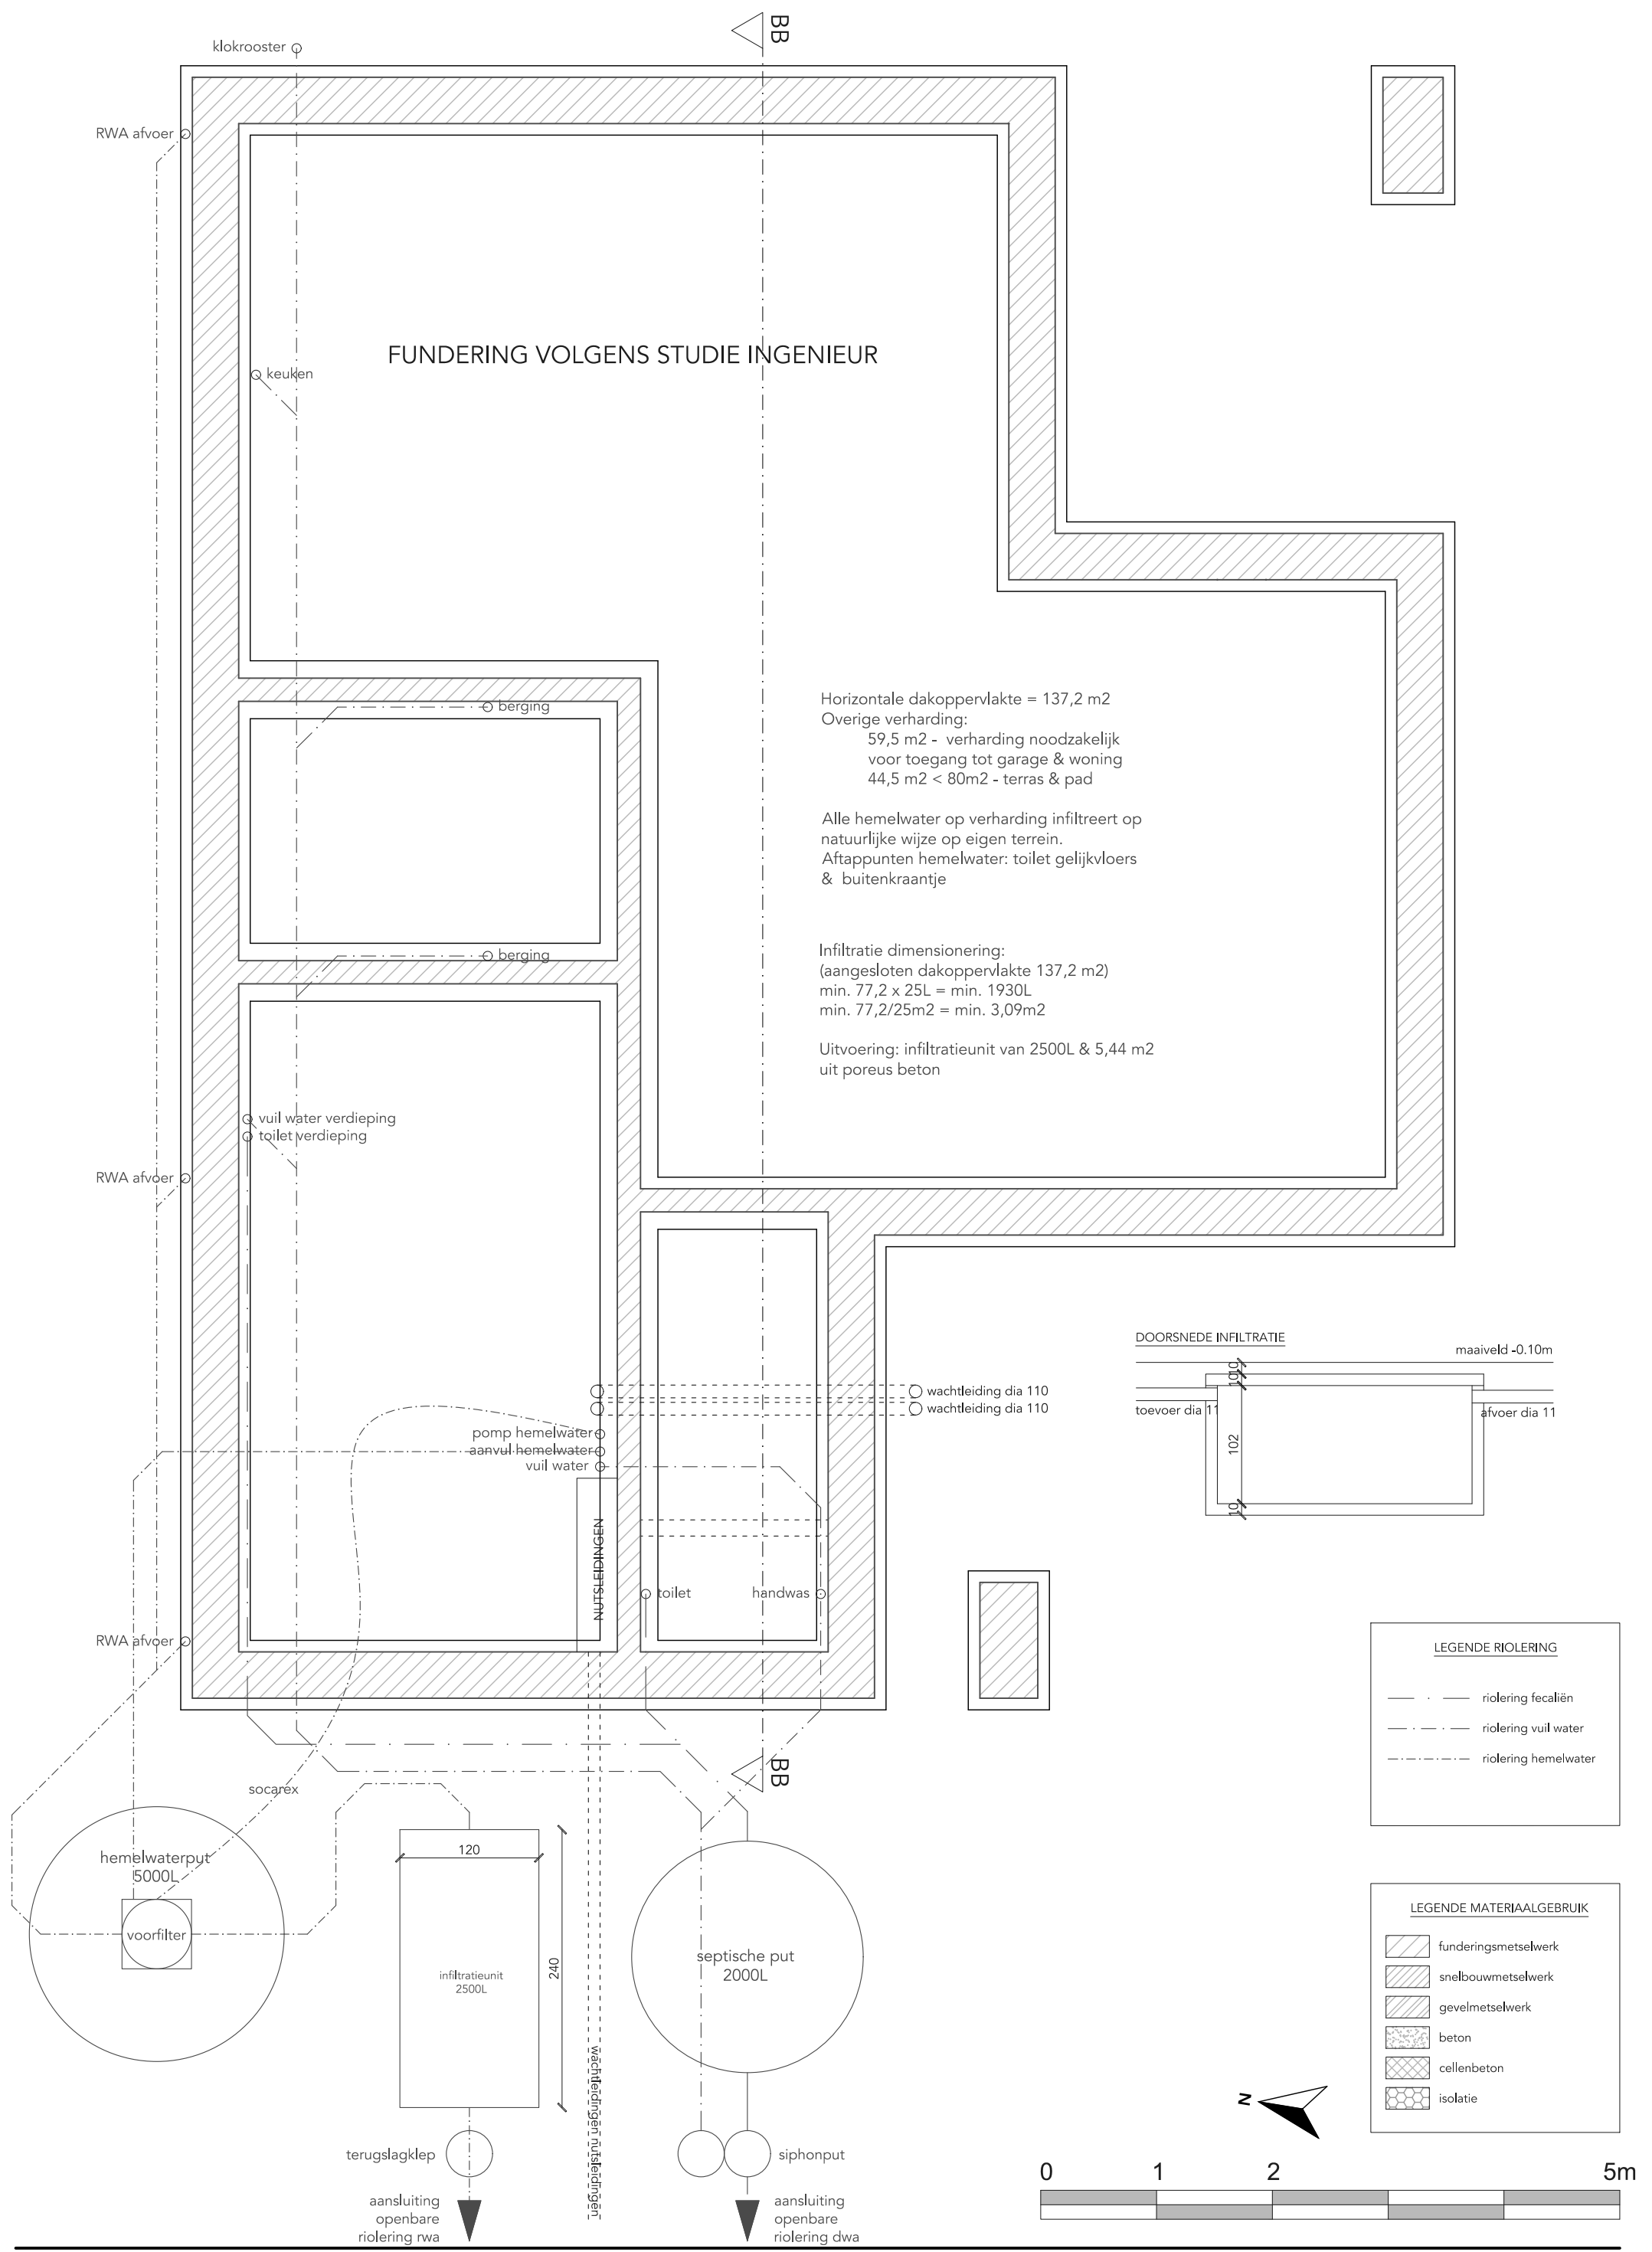



LEGENDE MATERIAALGEBRUIK	
	funderingsmetselwerk
	snelbouwmetselwerk
	gevelmetselwerk
	beton
	cellenbeton
	isolatie

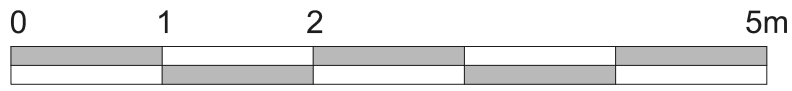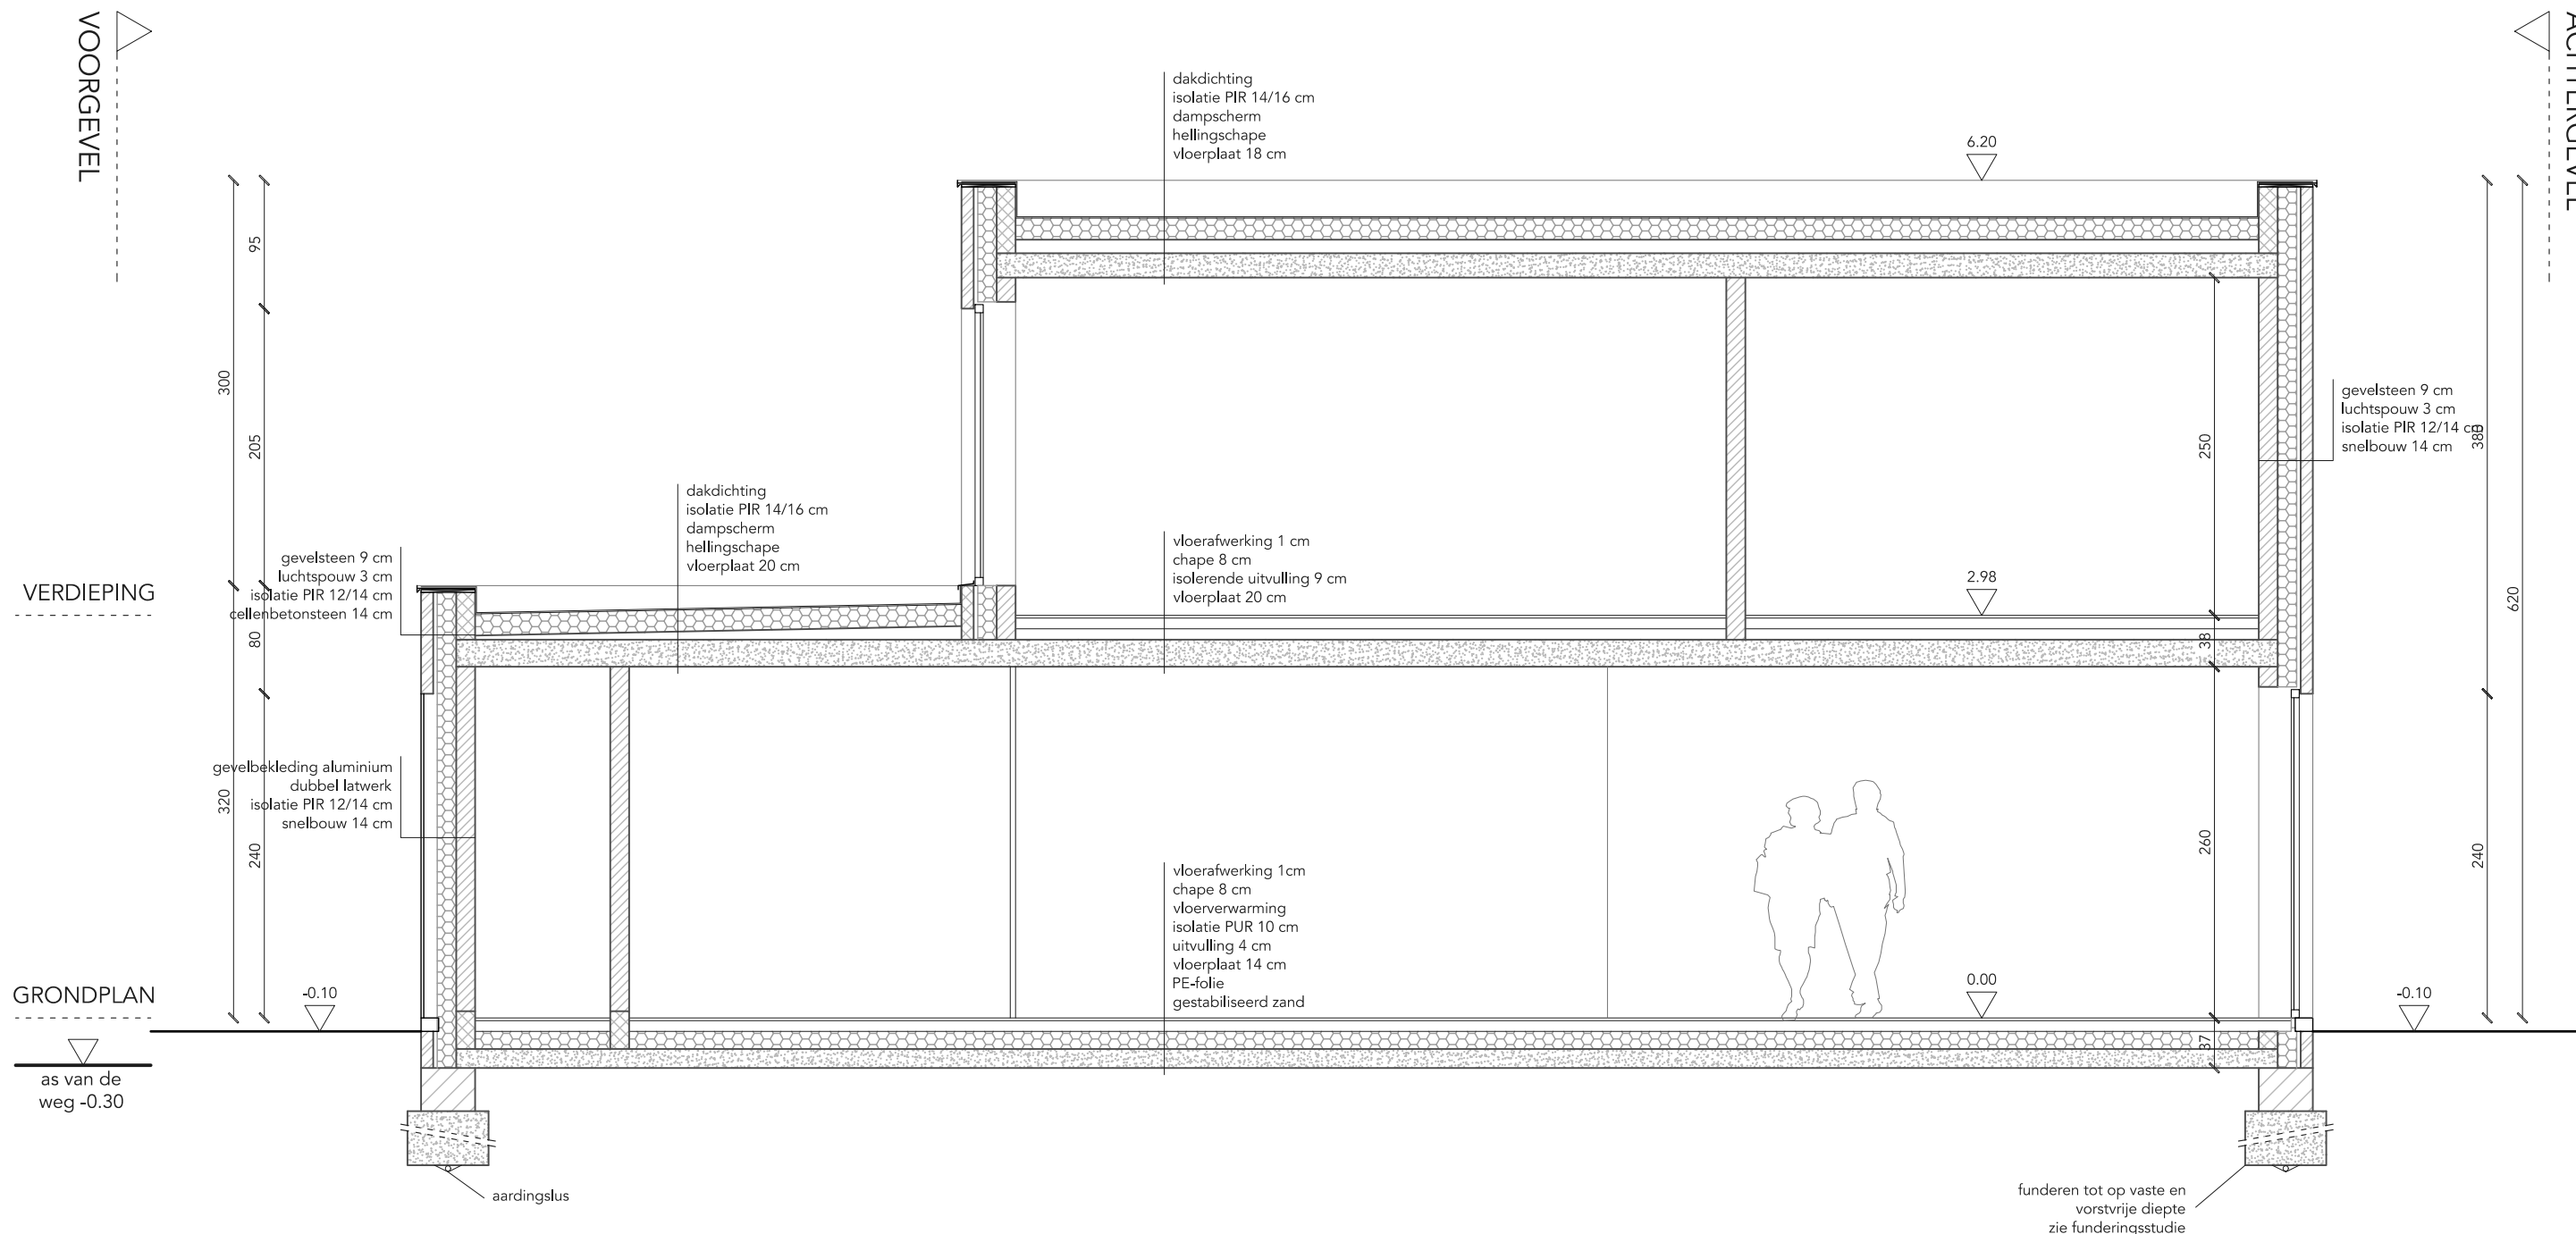

WONING LOT 2 - doorsnede BB

MATERIALEN WONING



- (1) gevel: gevelsteen (rood)
- (2) gevel: aluminium (zwart)
- (3) buitenschrijnwerk: aluminium (zwart)
- (4) dorpels/plint: blauwe hardsteen (grijs)
- (5) dorpels: aluminium (zwart)
- (6) dakrand: aluminium (zwart)
- (7) regenwaterafvoer: aluminium (zwart)

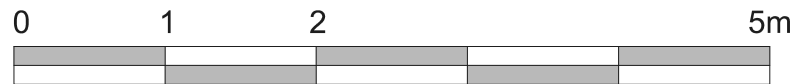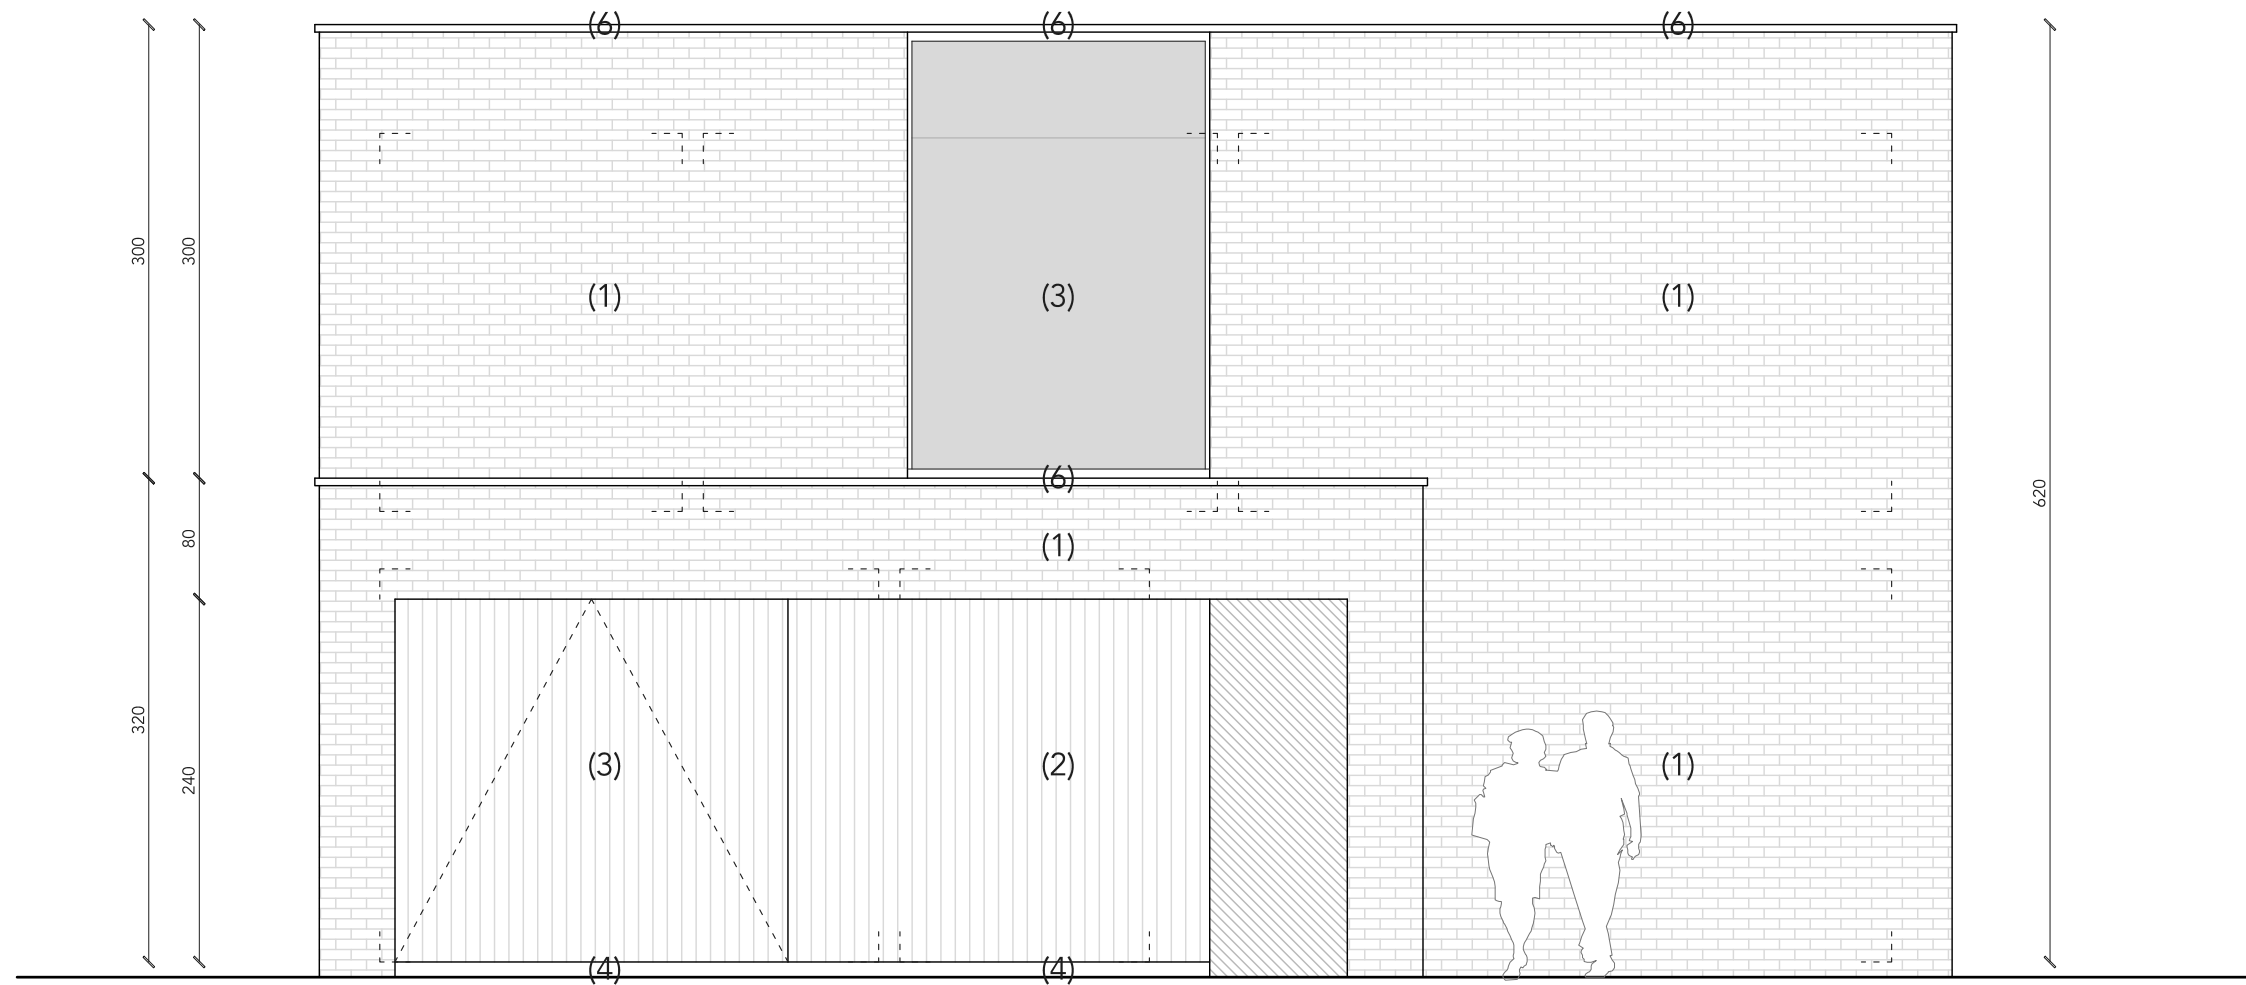

WONING LOT 2 - VOORGEVEL (west)

MATERIALEN WONING



- (1) gevel: gevelsteen (rood)
- (2) gevel: aluminium (zwart)
- (3) buitenschrijnwerk: aluminium (zwart)
- (4) dorpels/plint: blauwe hardsteen (grijs)
- (5) dorpels: aluminium (zwart)
- (6) dakrand: aluminium (zwart)
- (7) regenwaterafvoer: aluminium (zwart)

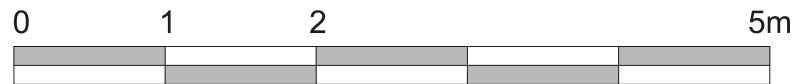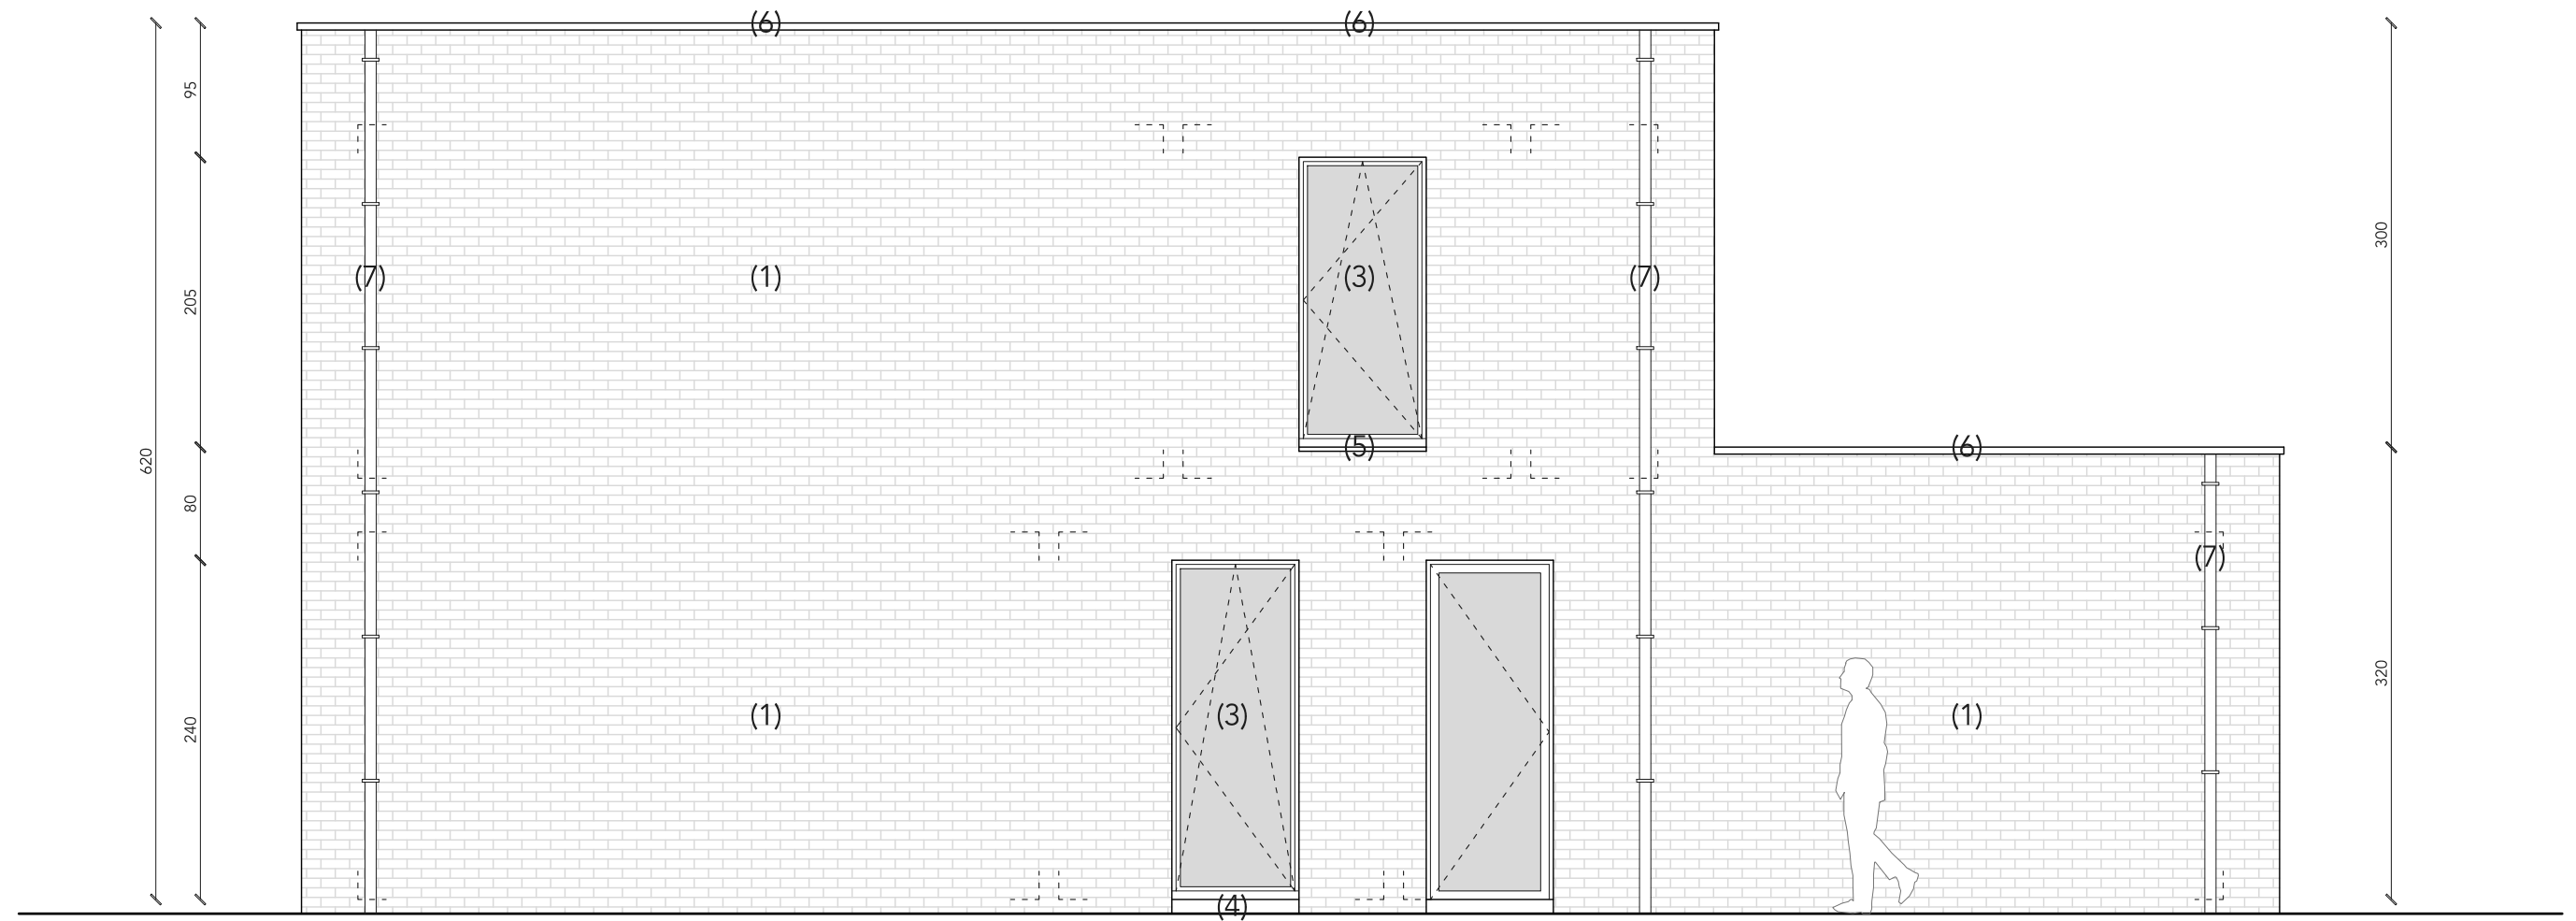

WONING LOT 2 - ZIJGEVEL (noord)

MATERIALEN WONING



- (1) gevel: gevelsteen (rood)
- (2) gevel: aluminium (zwart)
- (3) buitenschrijnwerk: aluminium (zwart)
- (4) dorpels/plint: blauwe hardsteen (grijs)
- (5) dorpels: aluminium (zwart)
- (6) dakrand: aluminium (zwart)
- (7) regenwaterafvoer: aluminium (zwart)

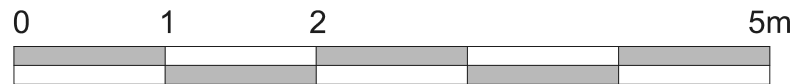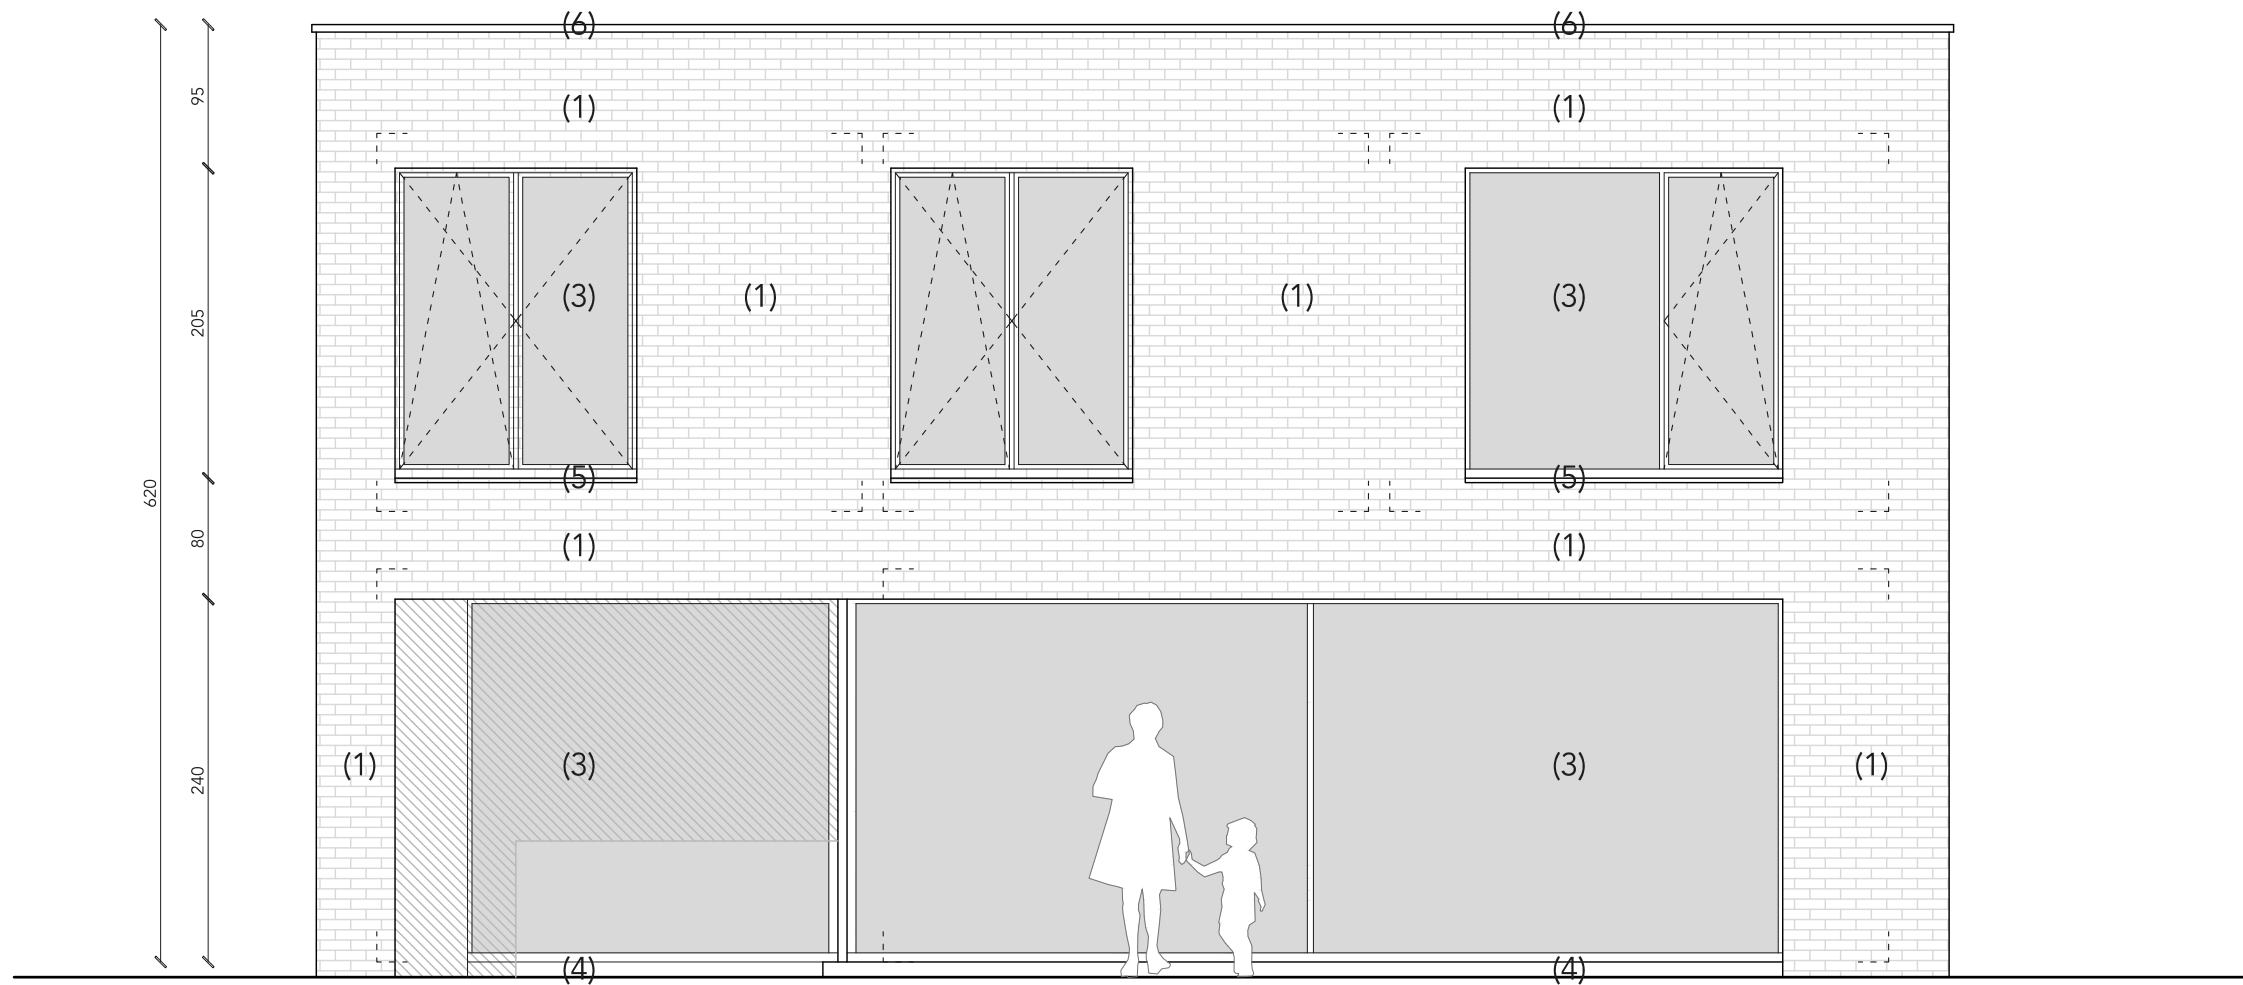

WONING LOT 2 - ACHTERGEVEL (oost)

MATERIALEN WONING

- (1) gevel: gevelsteen (rood)
- (2) gevel: aluminium (zwart)
- (3) buitenschrijnwerk: aluminium (zwart)
- (4) dorpels/plint: blauwe hardsteen (grijs)
- (5) dorpels: aluminium (zwart)
- (6) dakrand: aluminium (zwart)
- (7) regenwaterafvoer: aluminium (zwart)

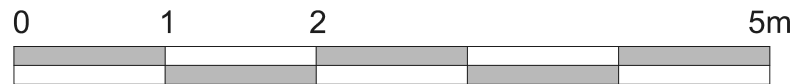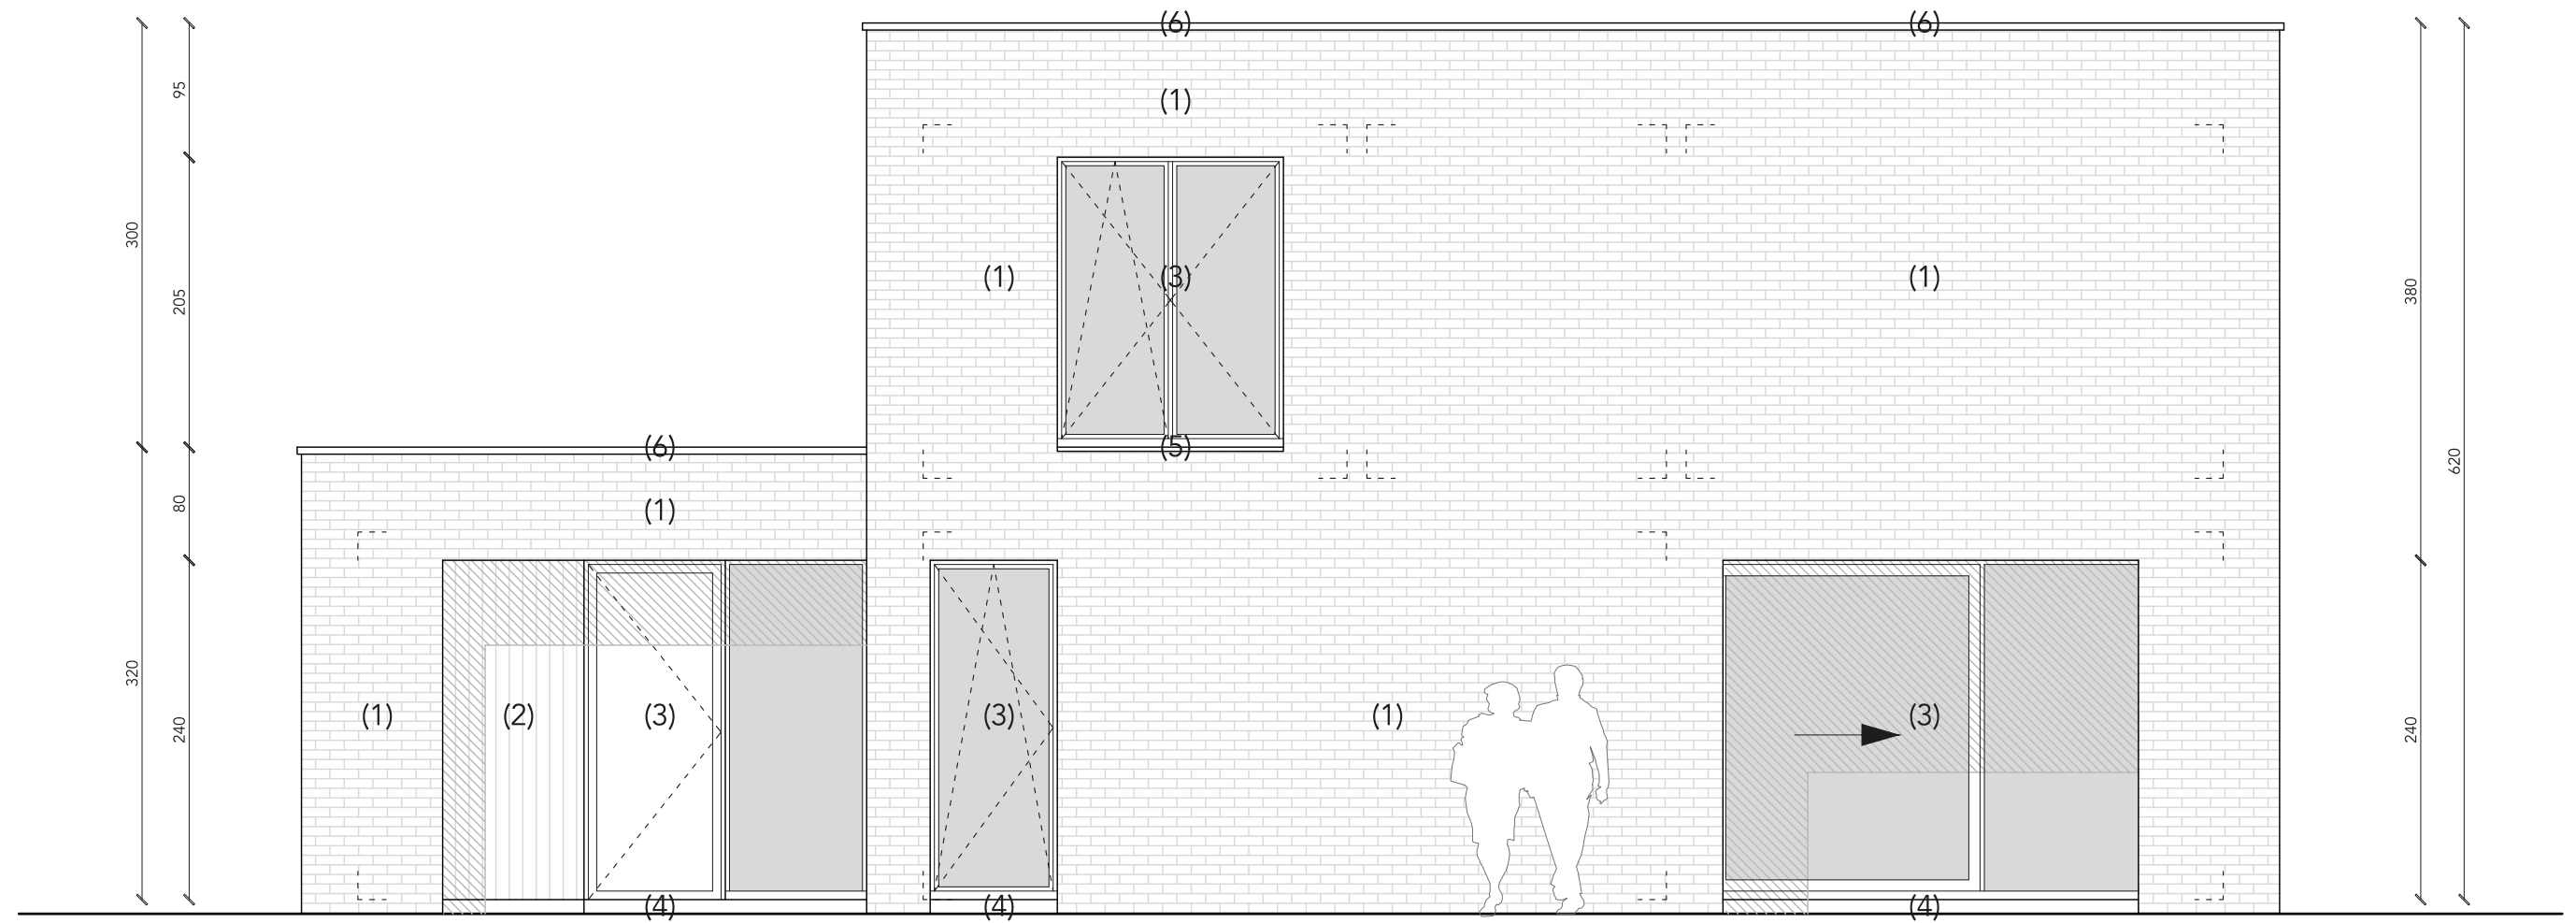

WONING LOT 2 - ZIJGEVEL (zuid)