



VOORGEVEL noord

schaal 1/50

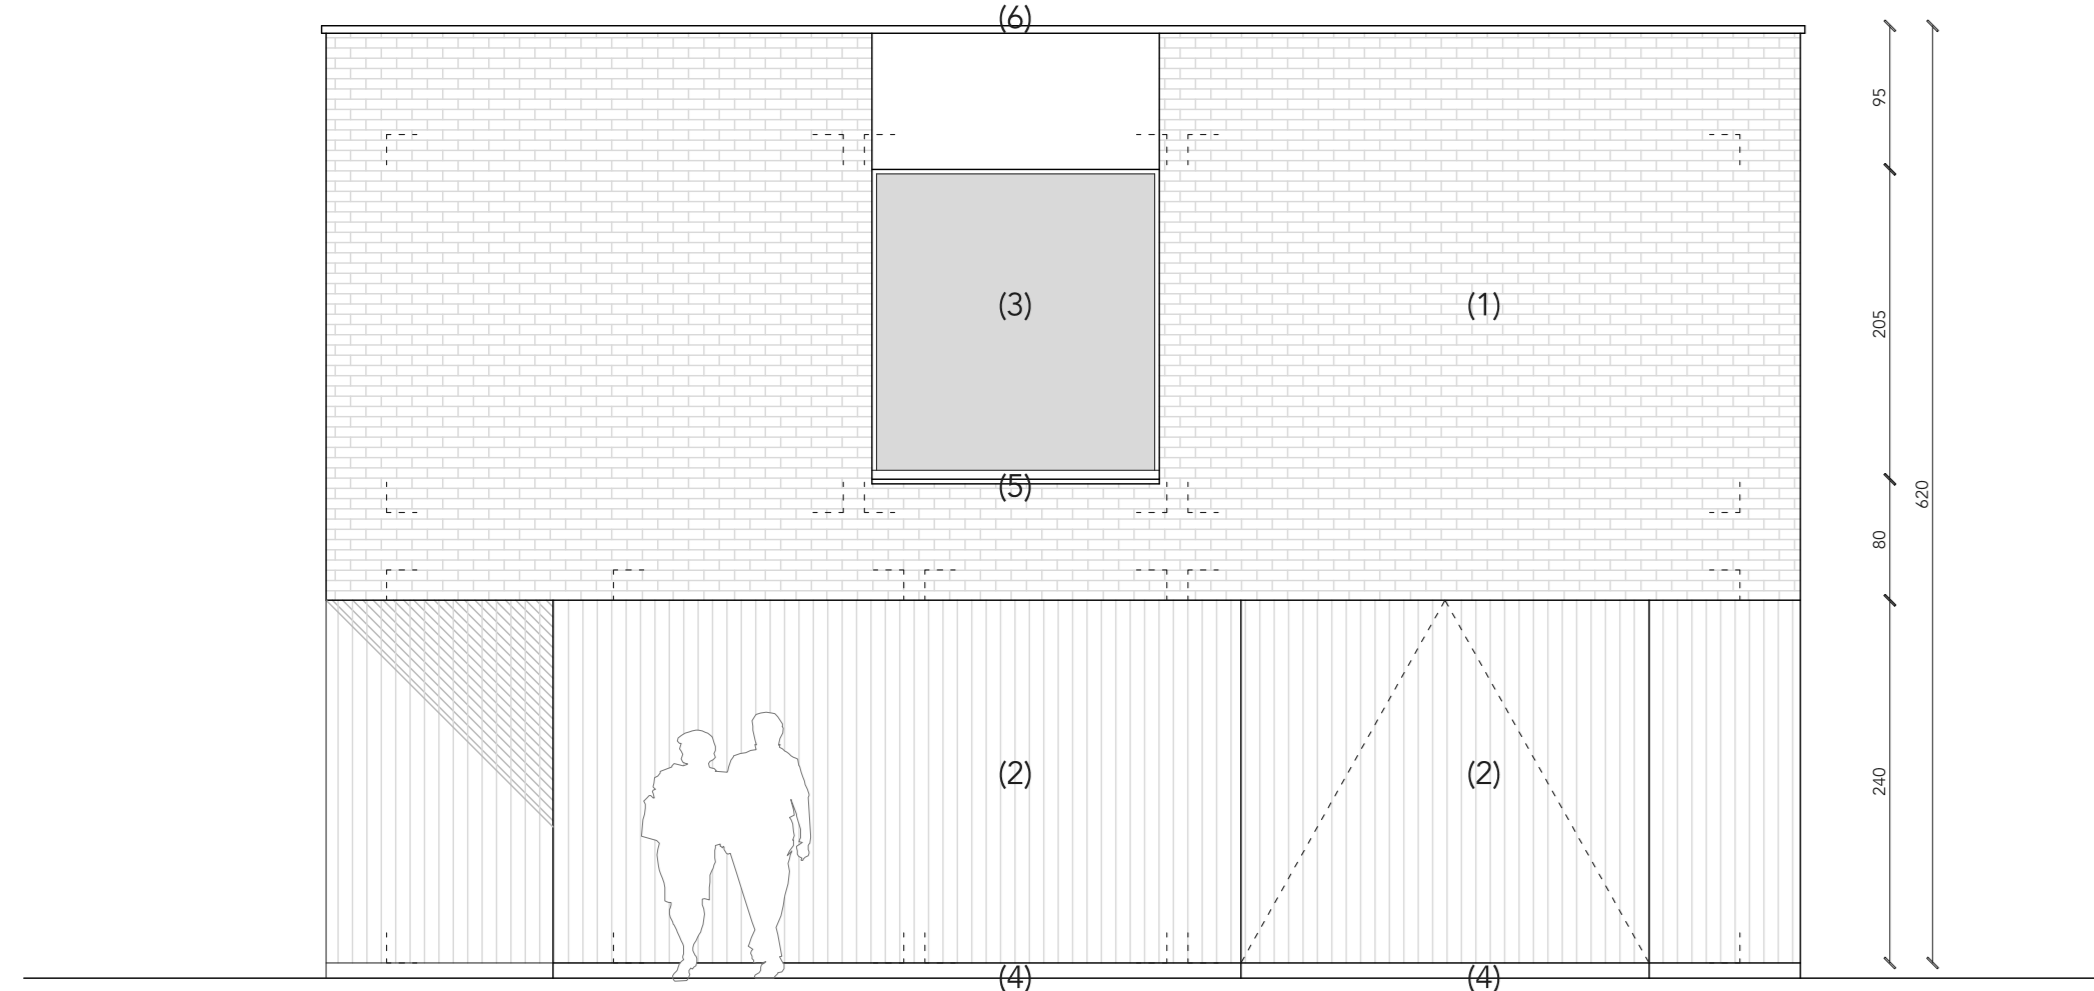


ZIJGEVEL oost

schaal 1/50

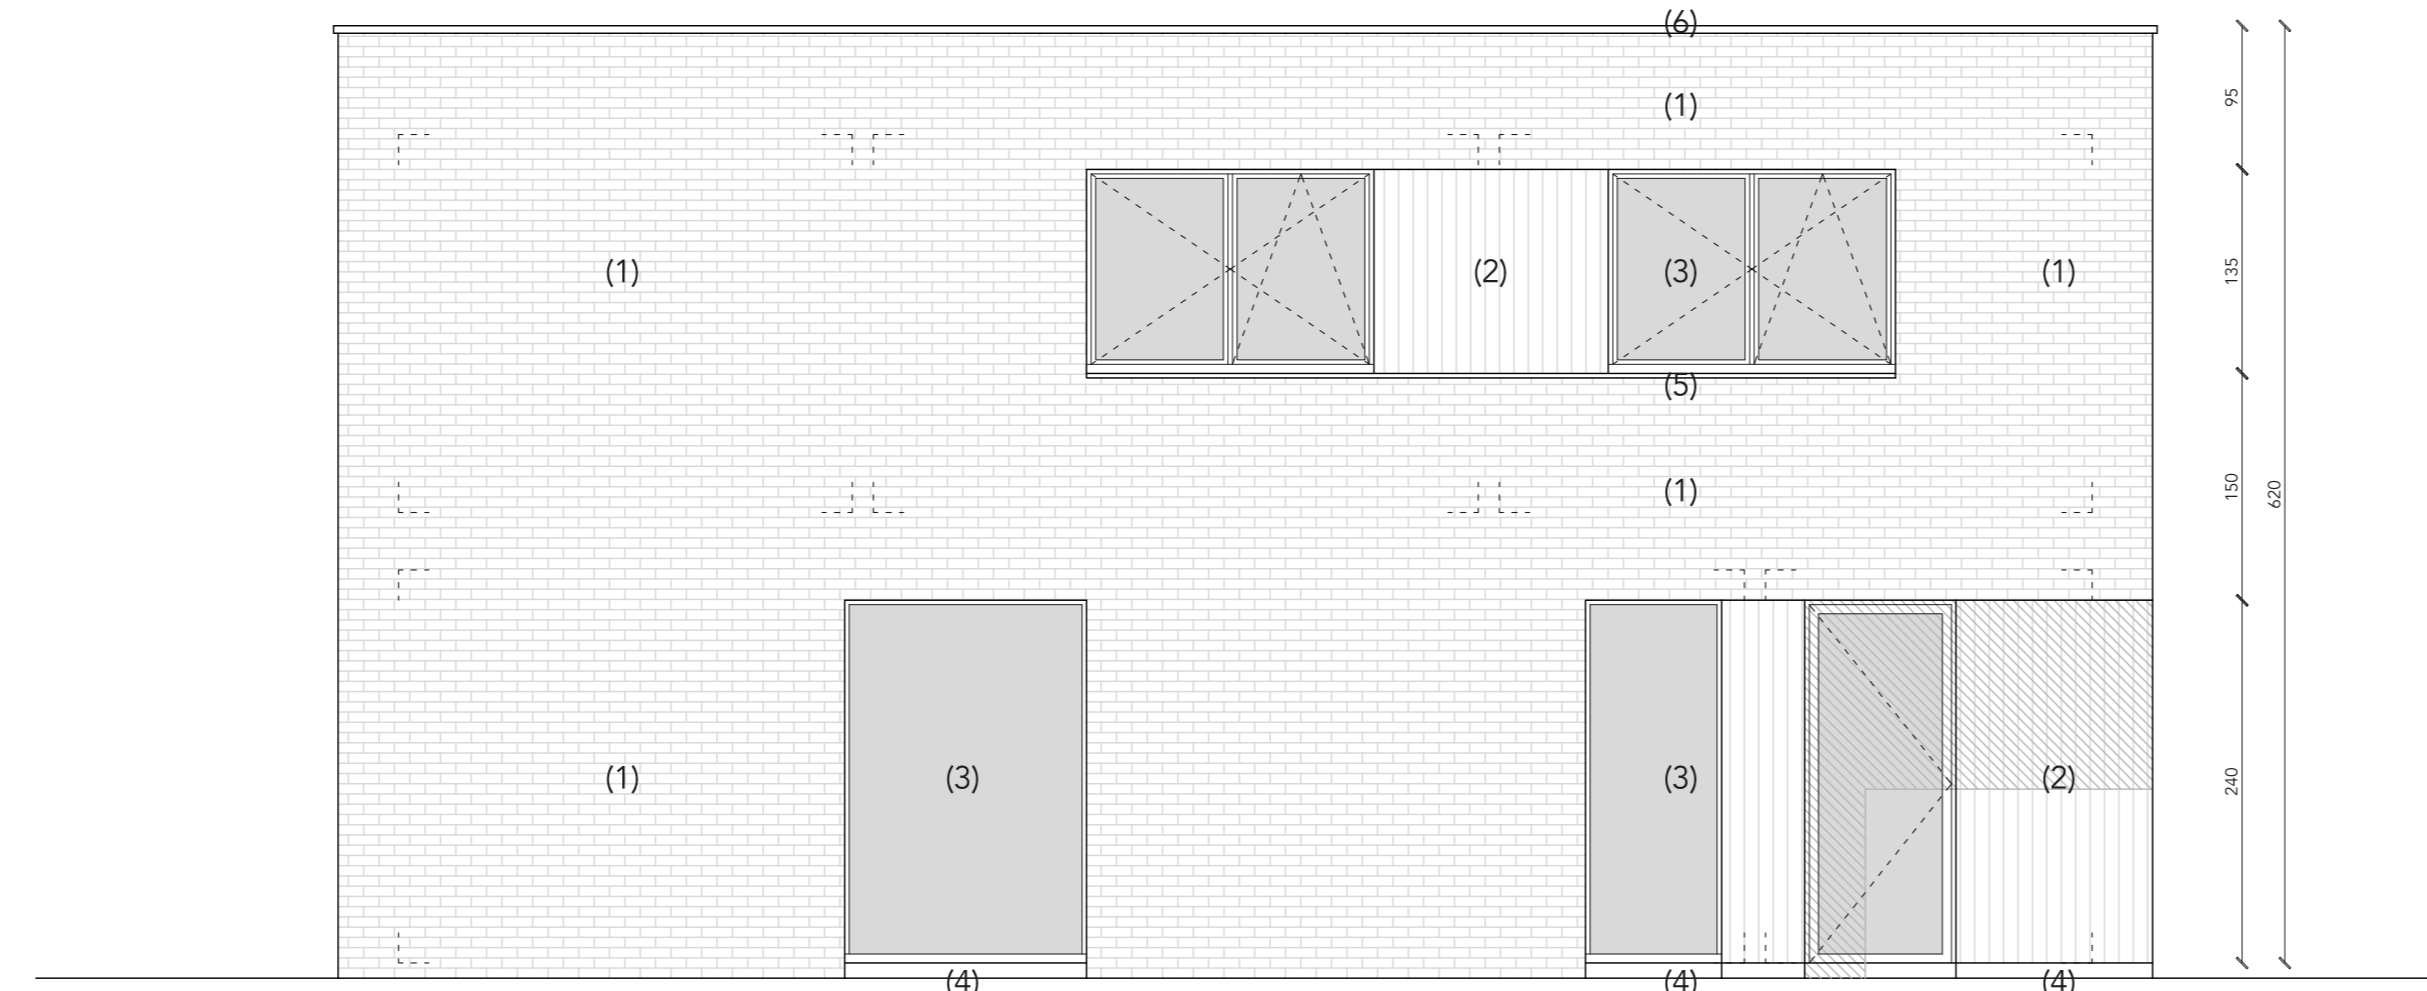


DOORSNED E B B

schaal 1/50

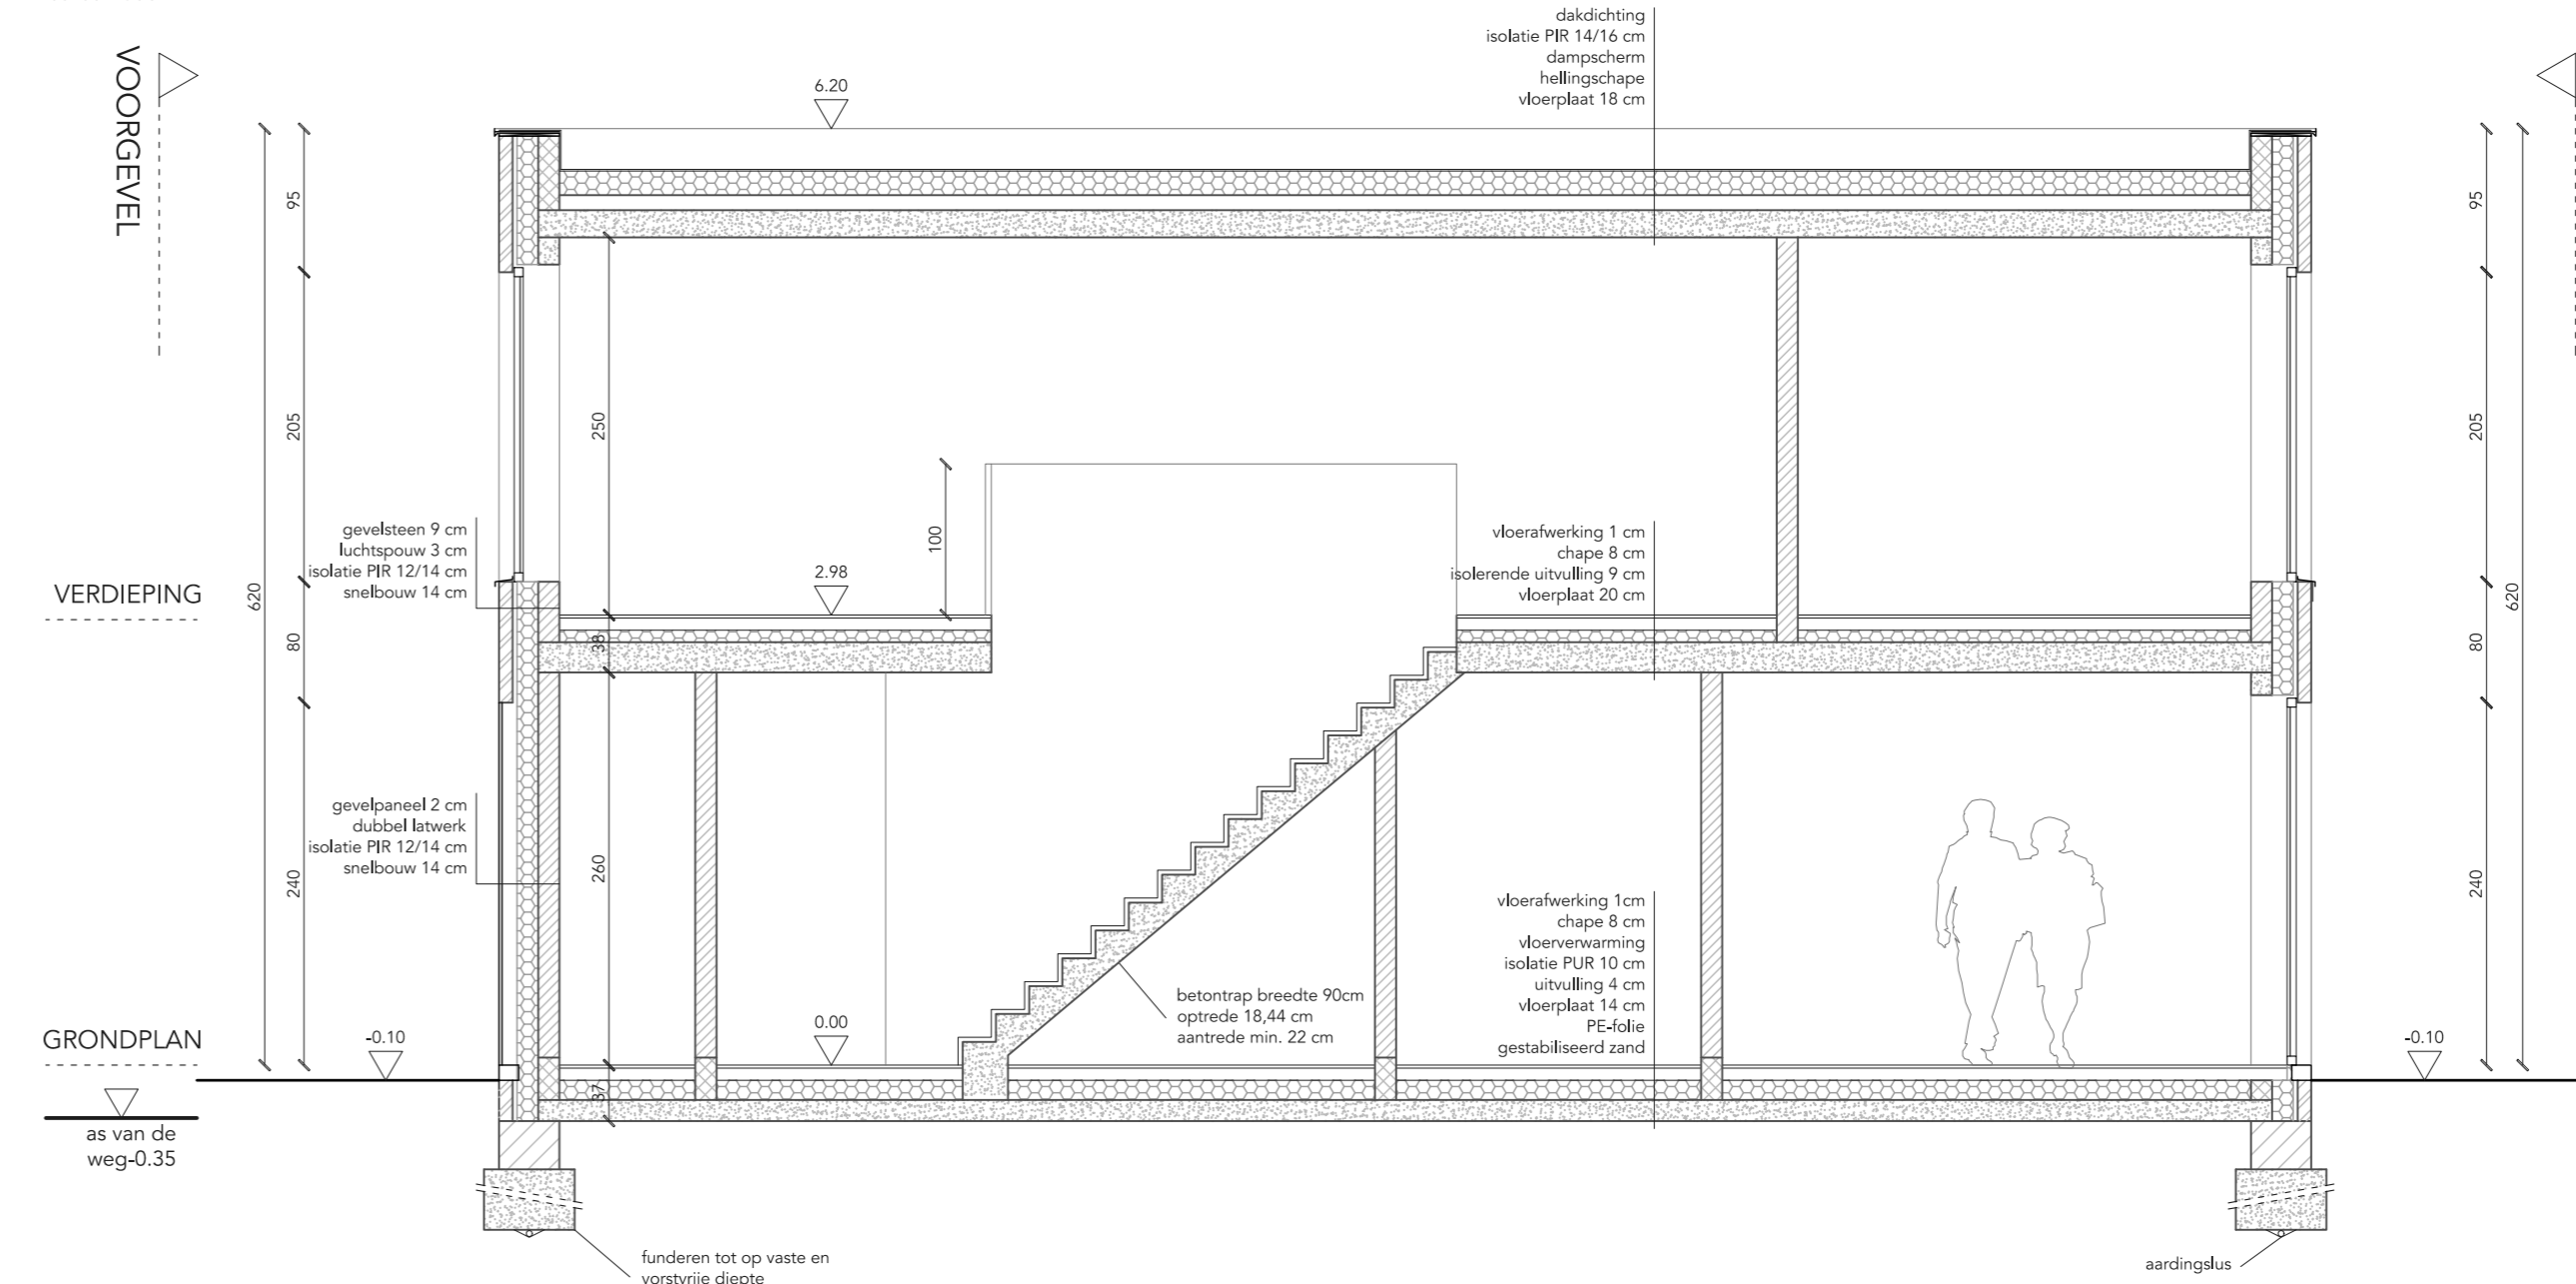


ACHTERGEVEL zuid

schaal 1/50

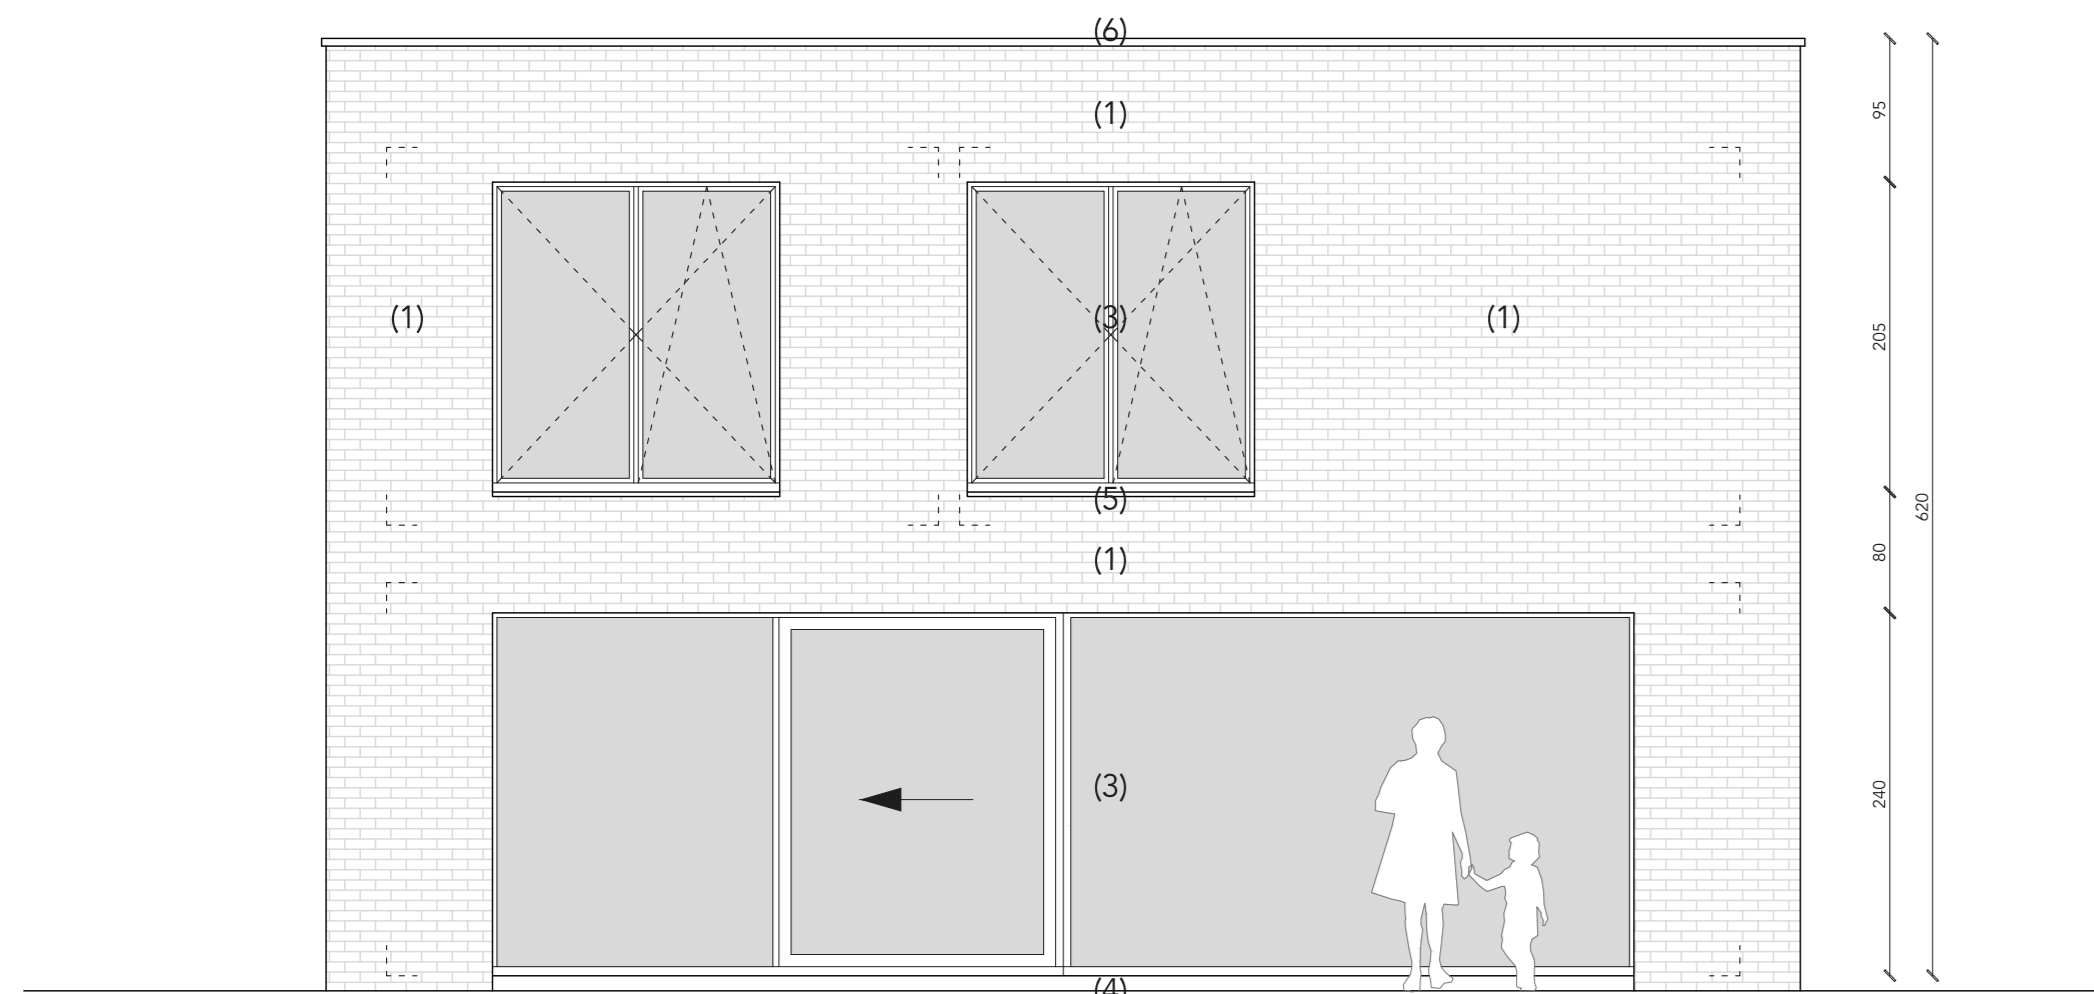


ZIJGEVEL west

schaal 1/50

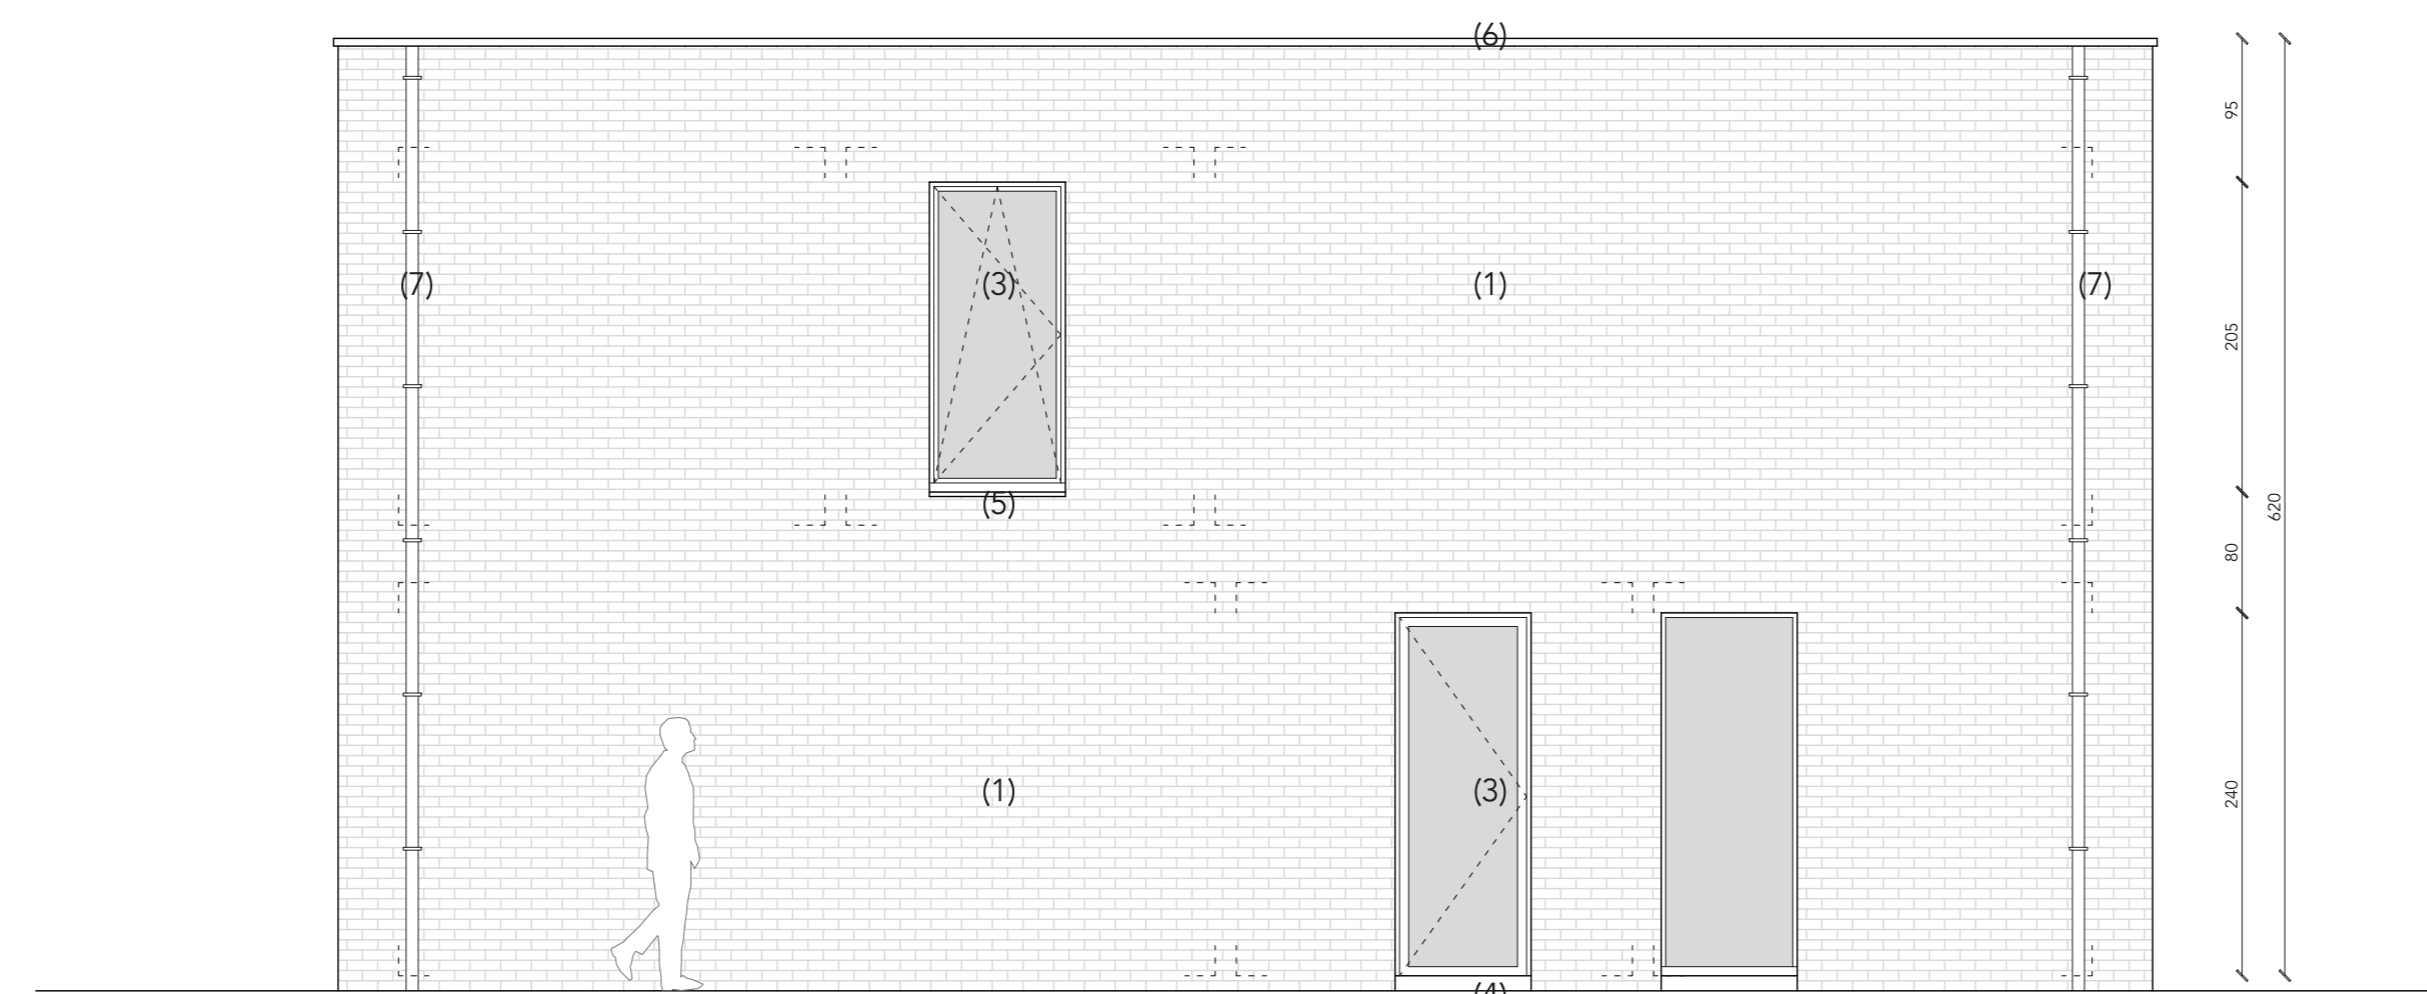


INPLANTING

schaal 1/200

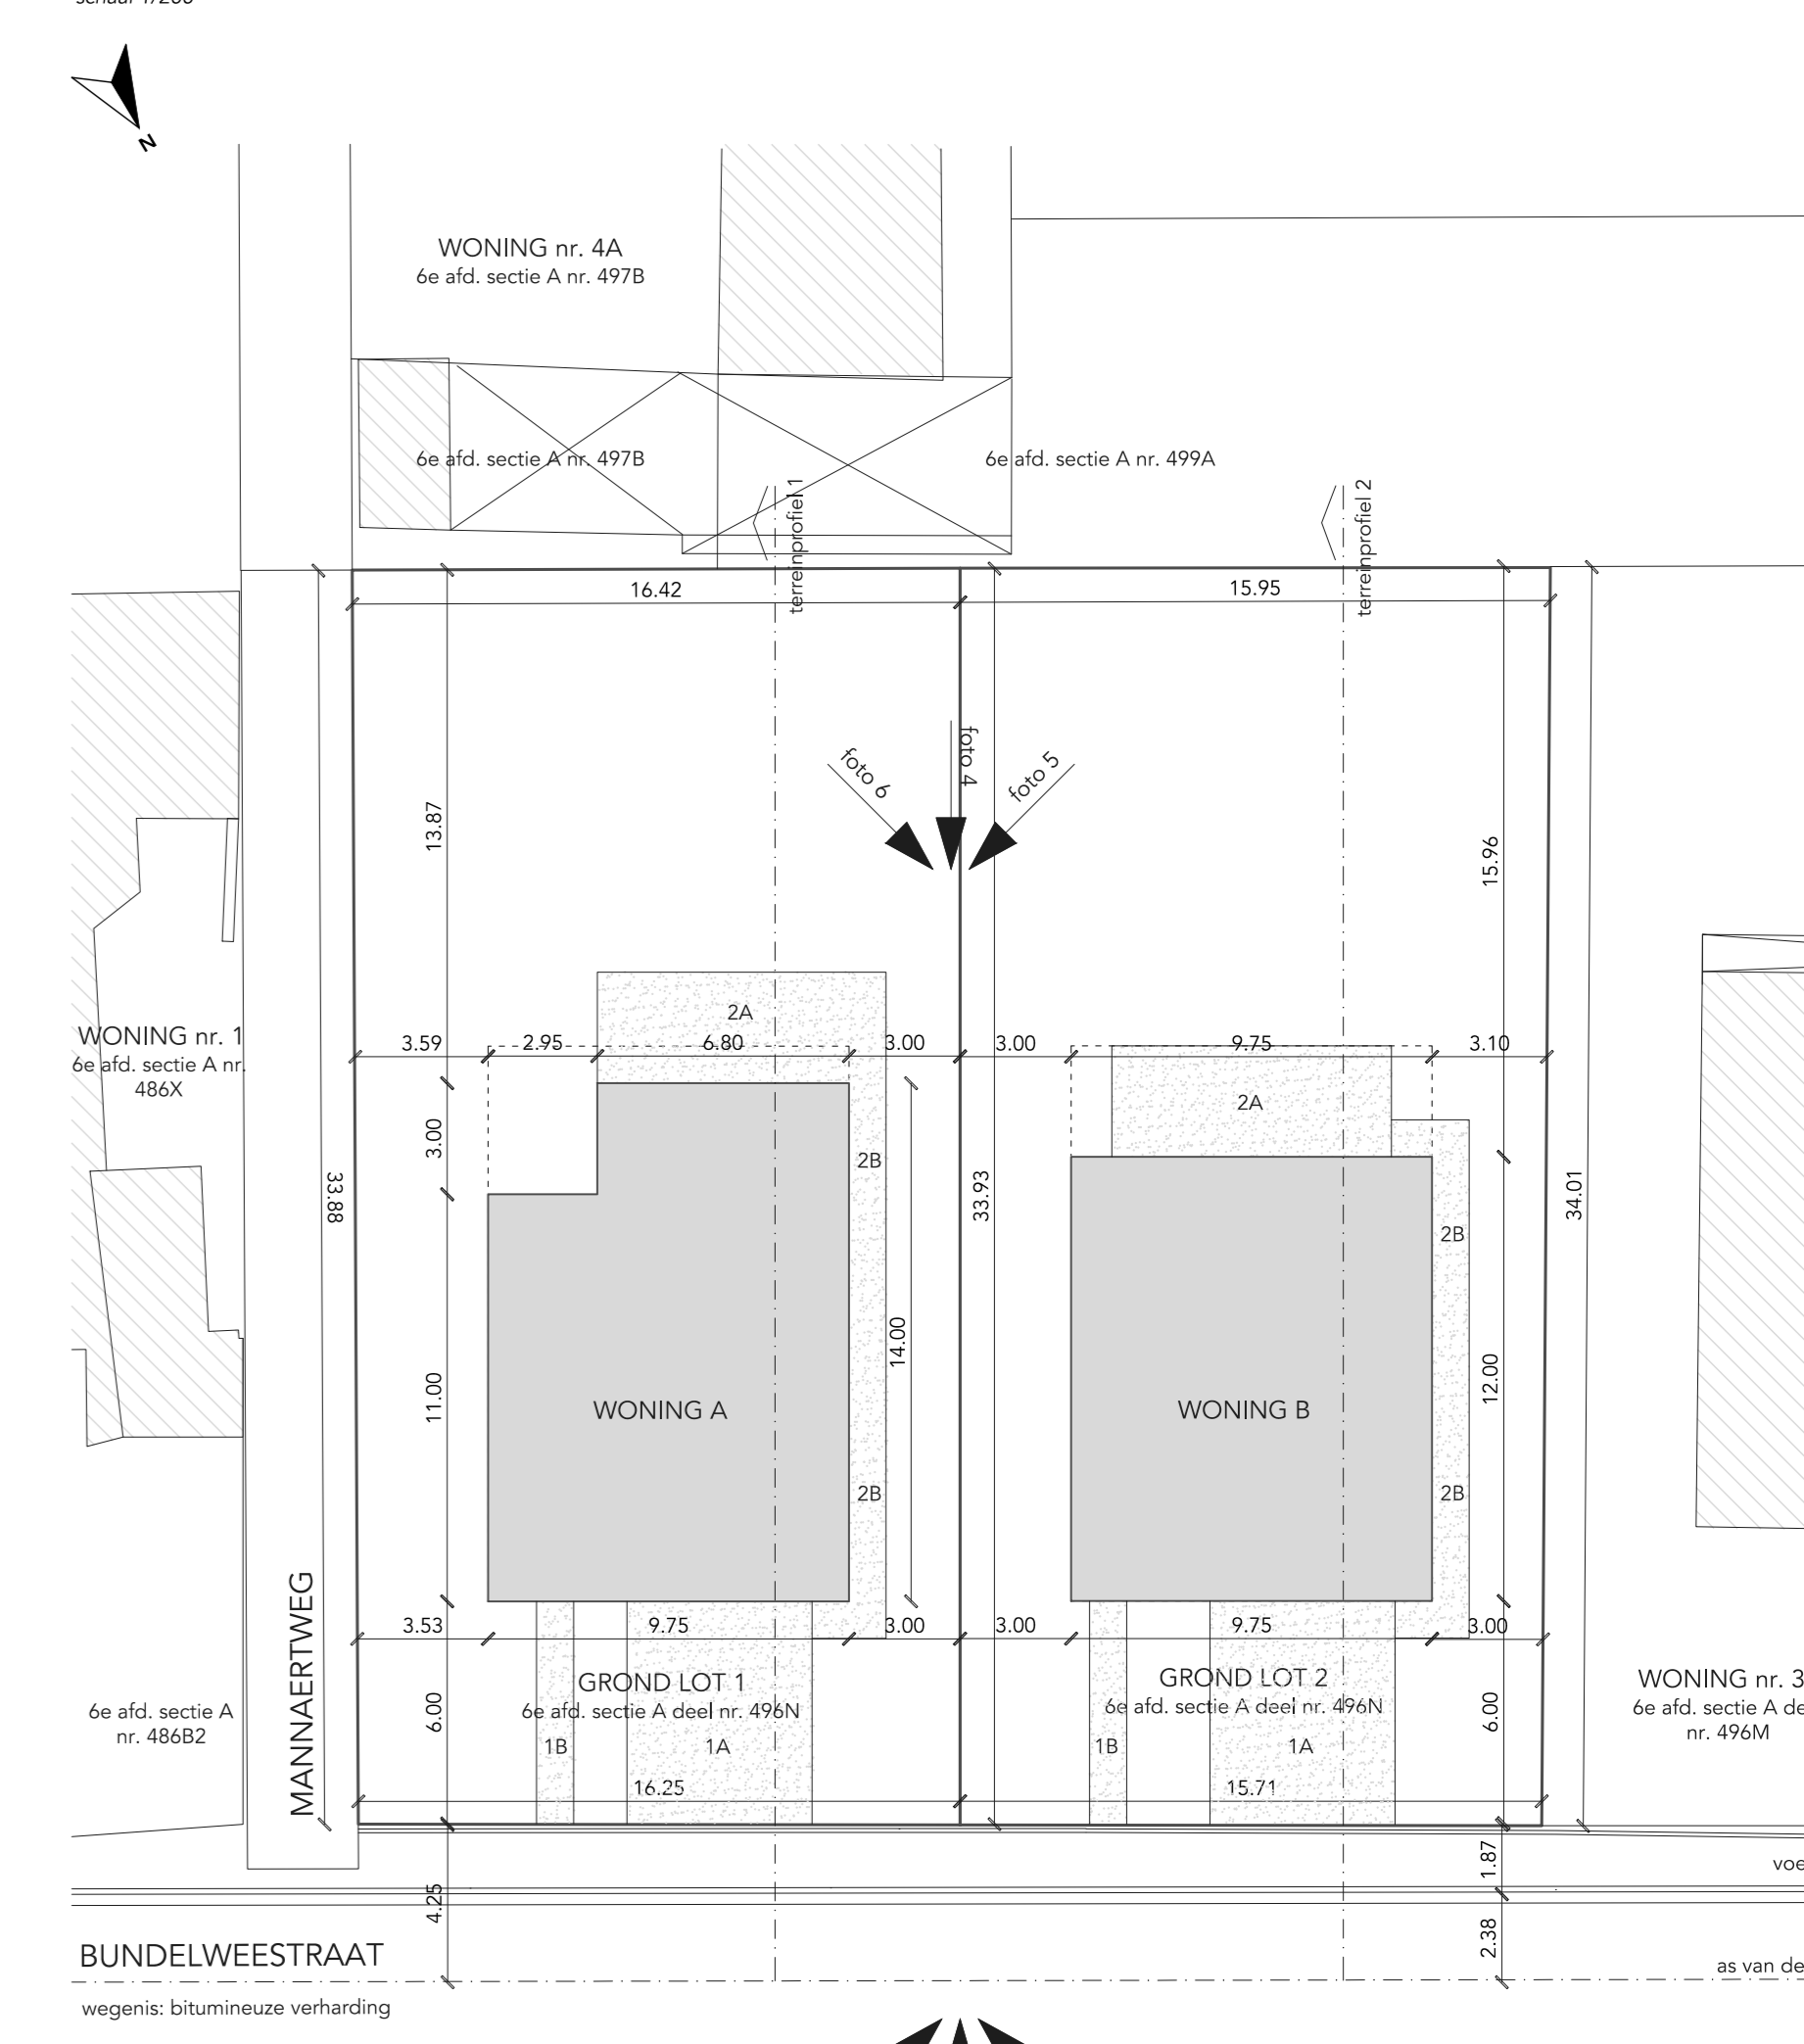


VERDIEPING

schaal 1/50

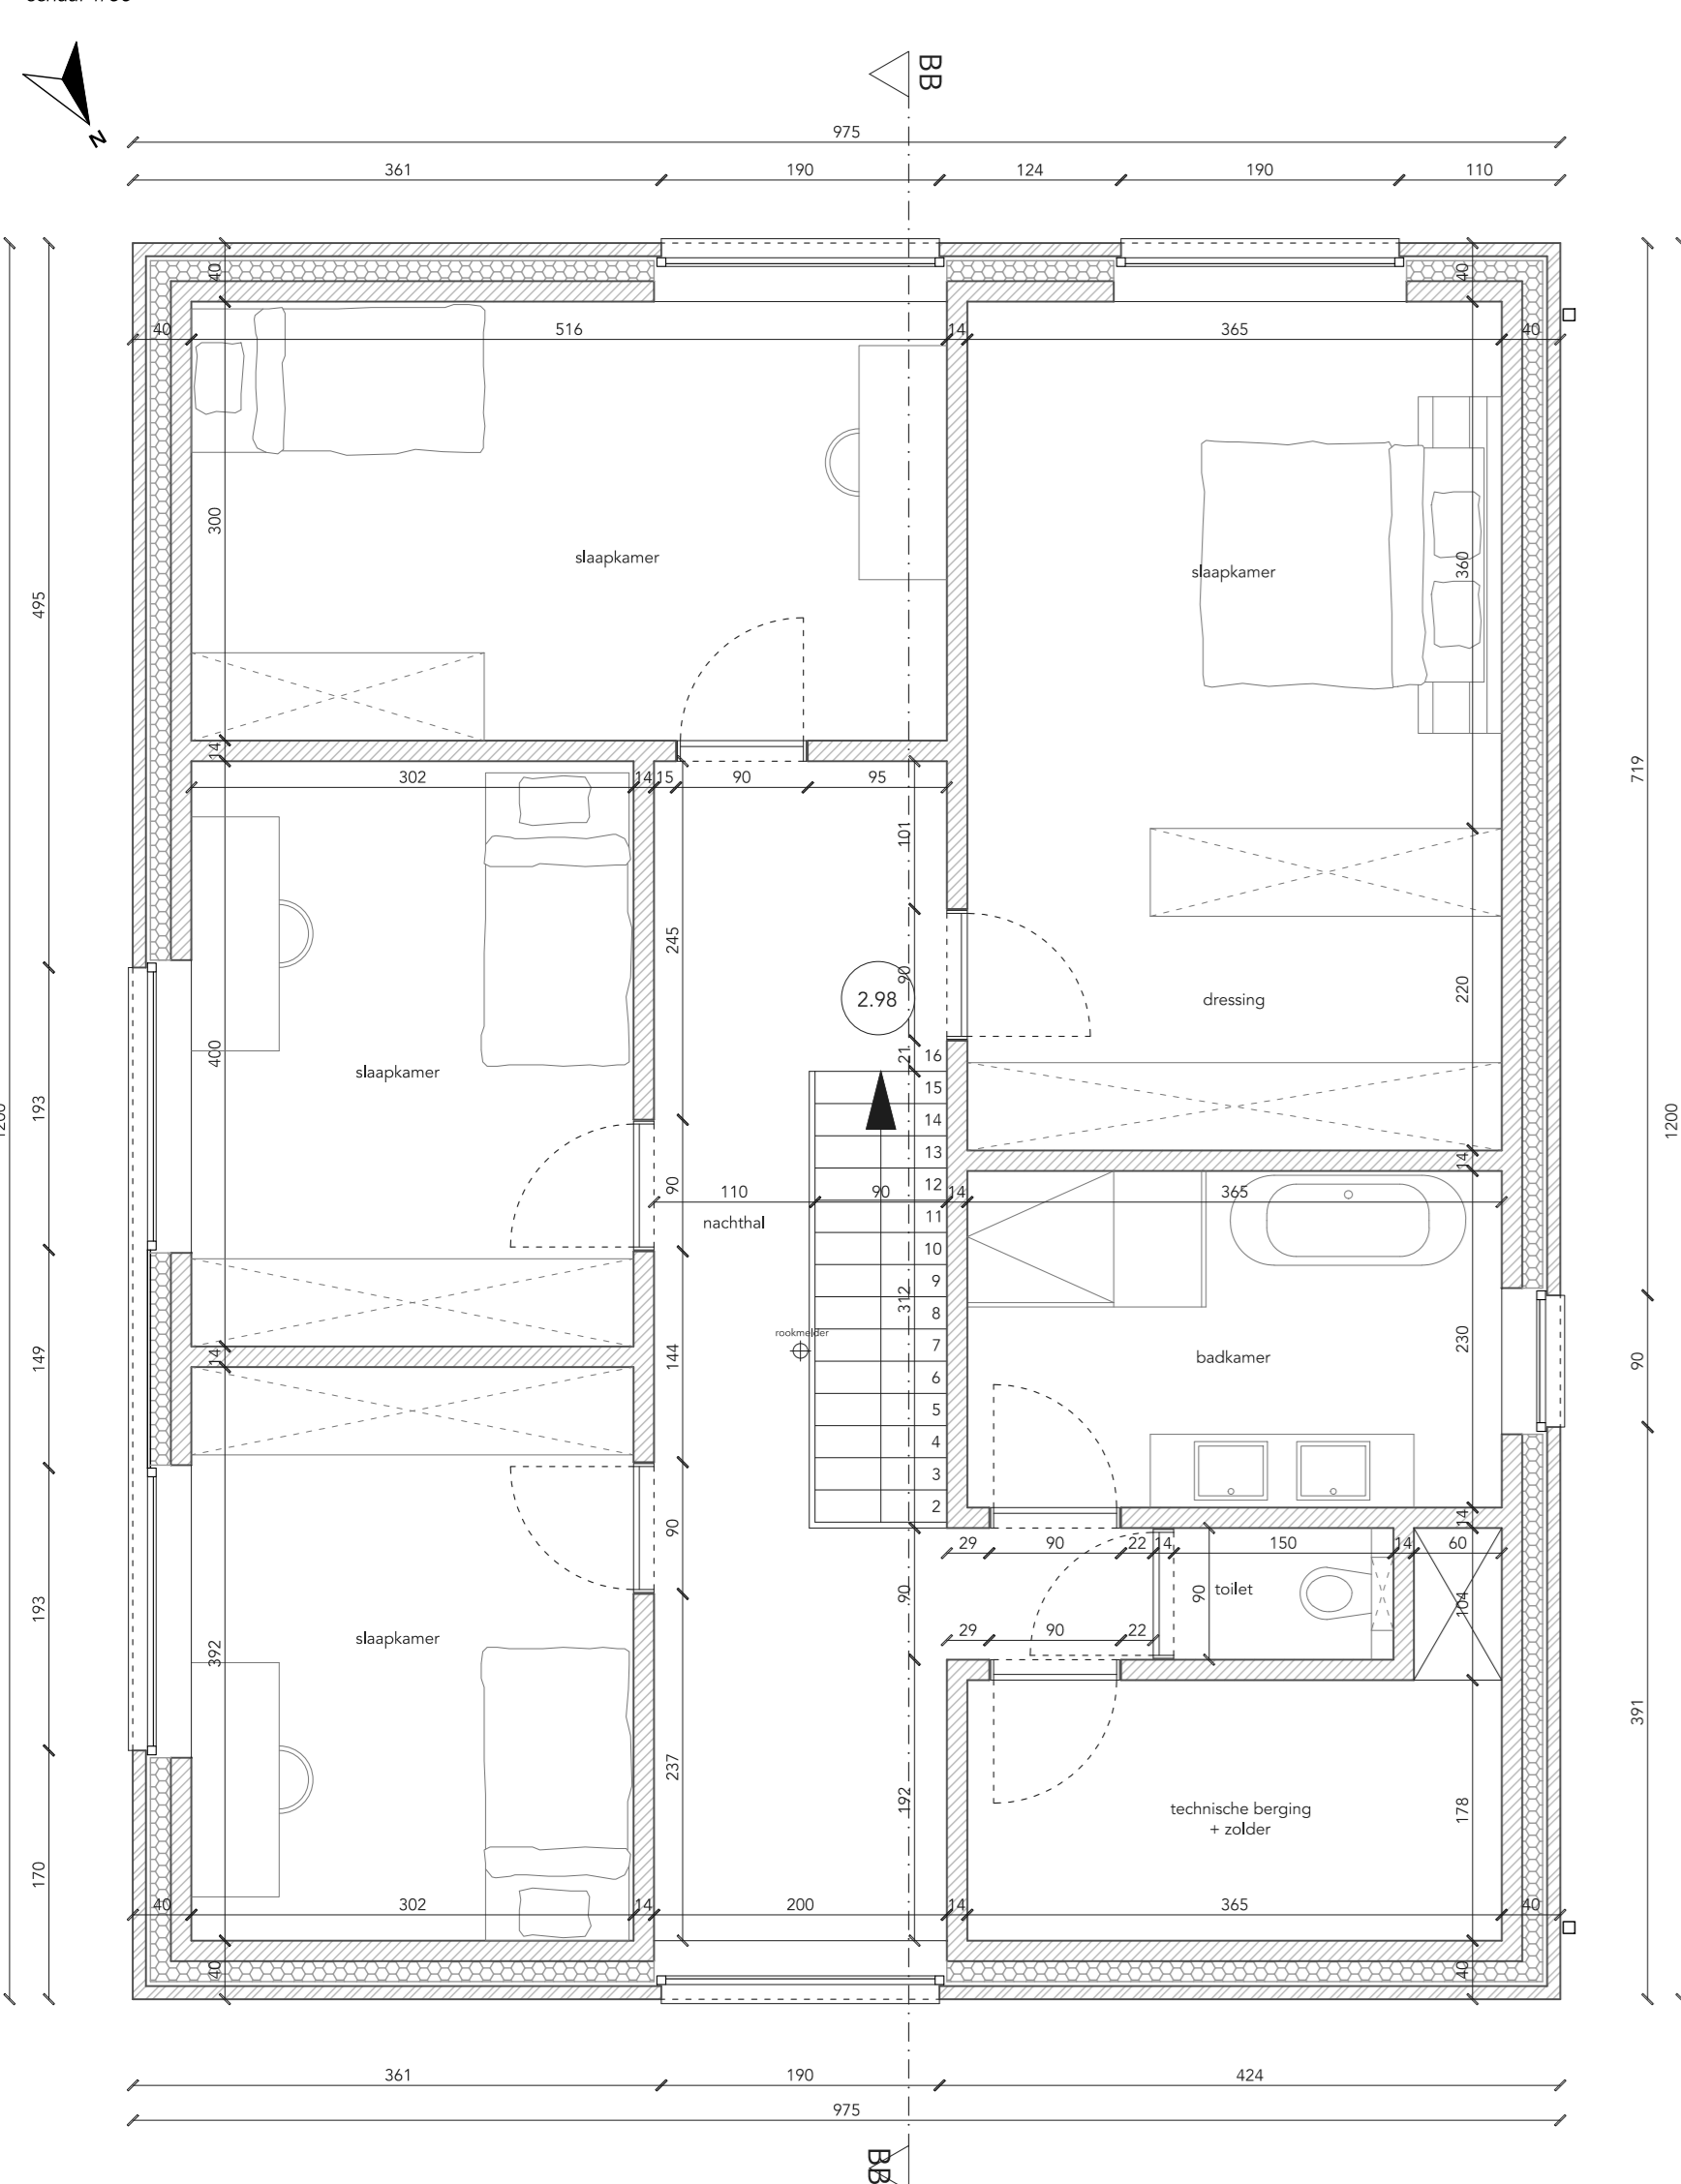


GRONDPLAN

schaal 1/50

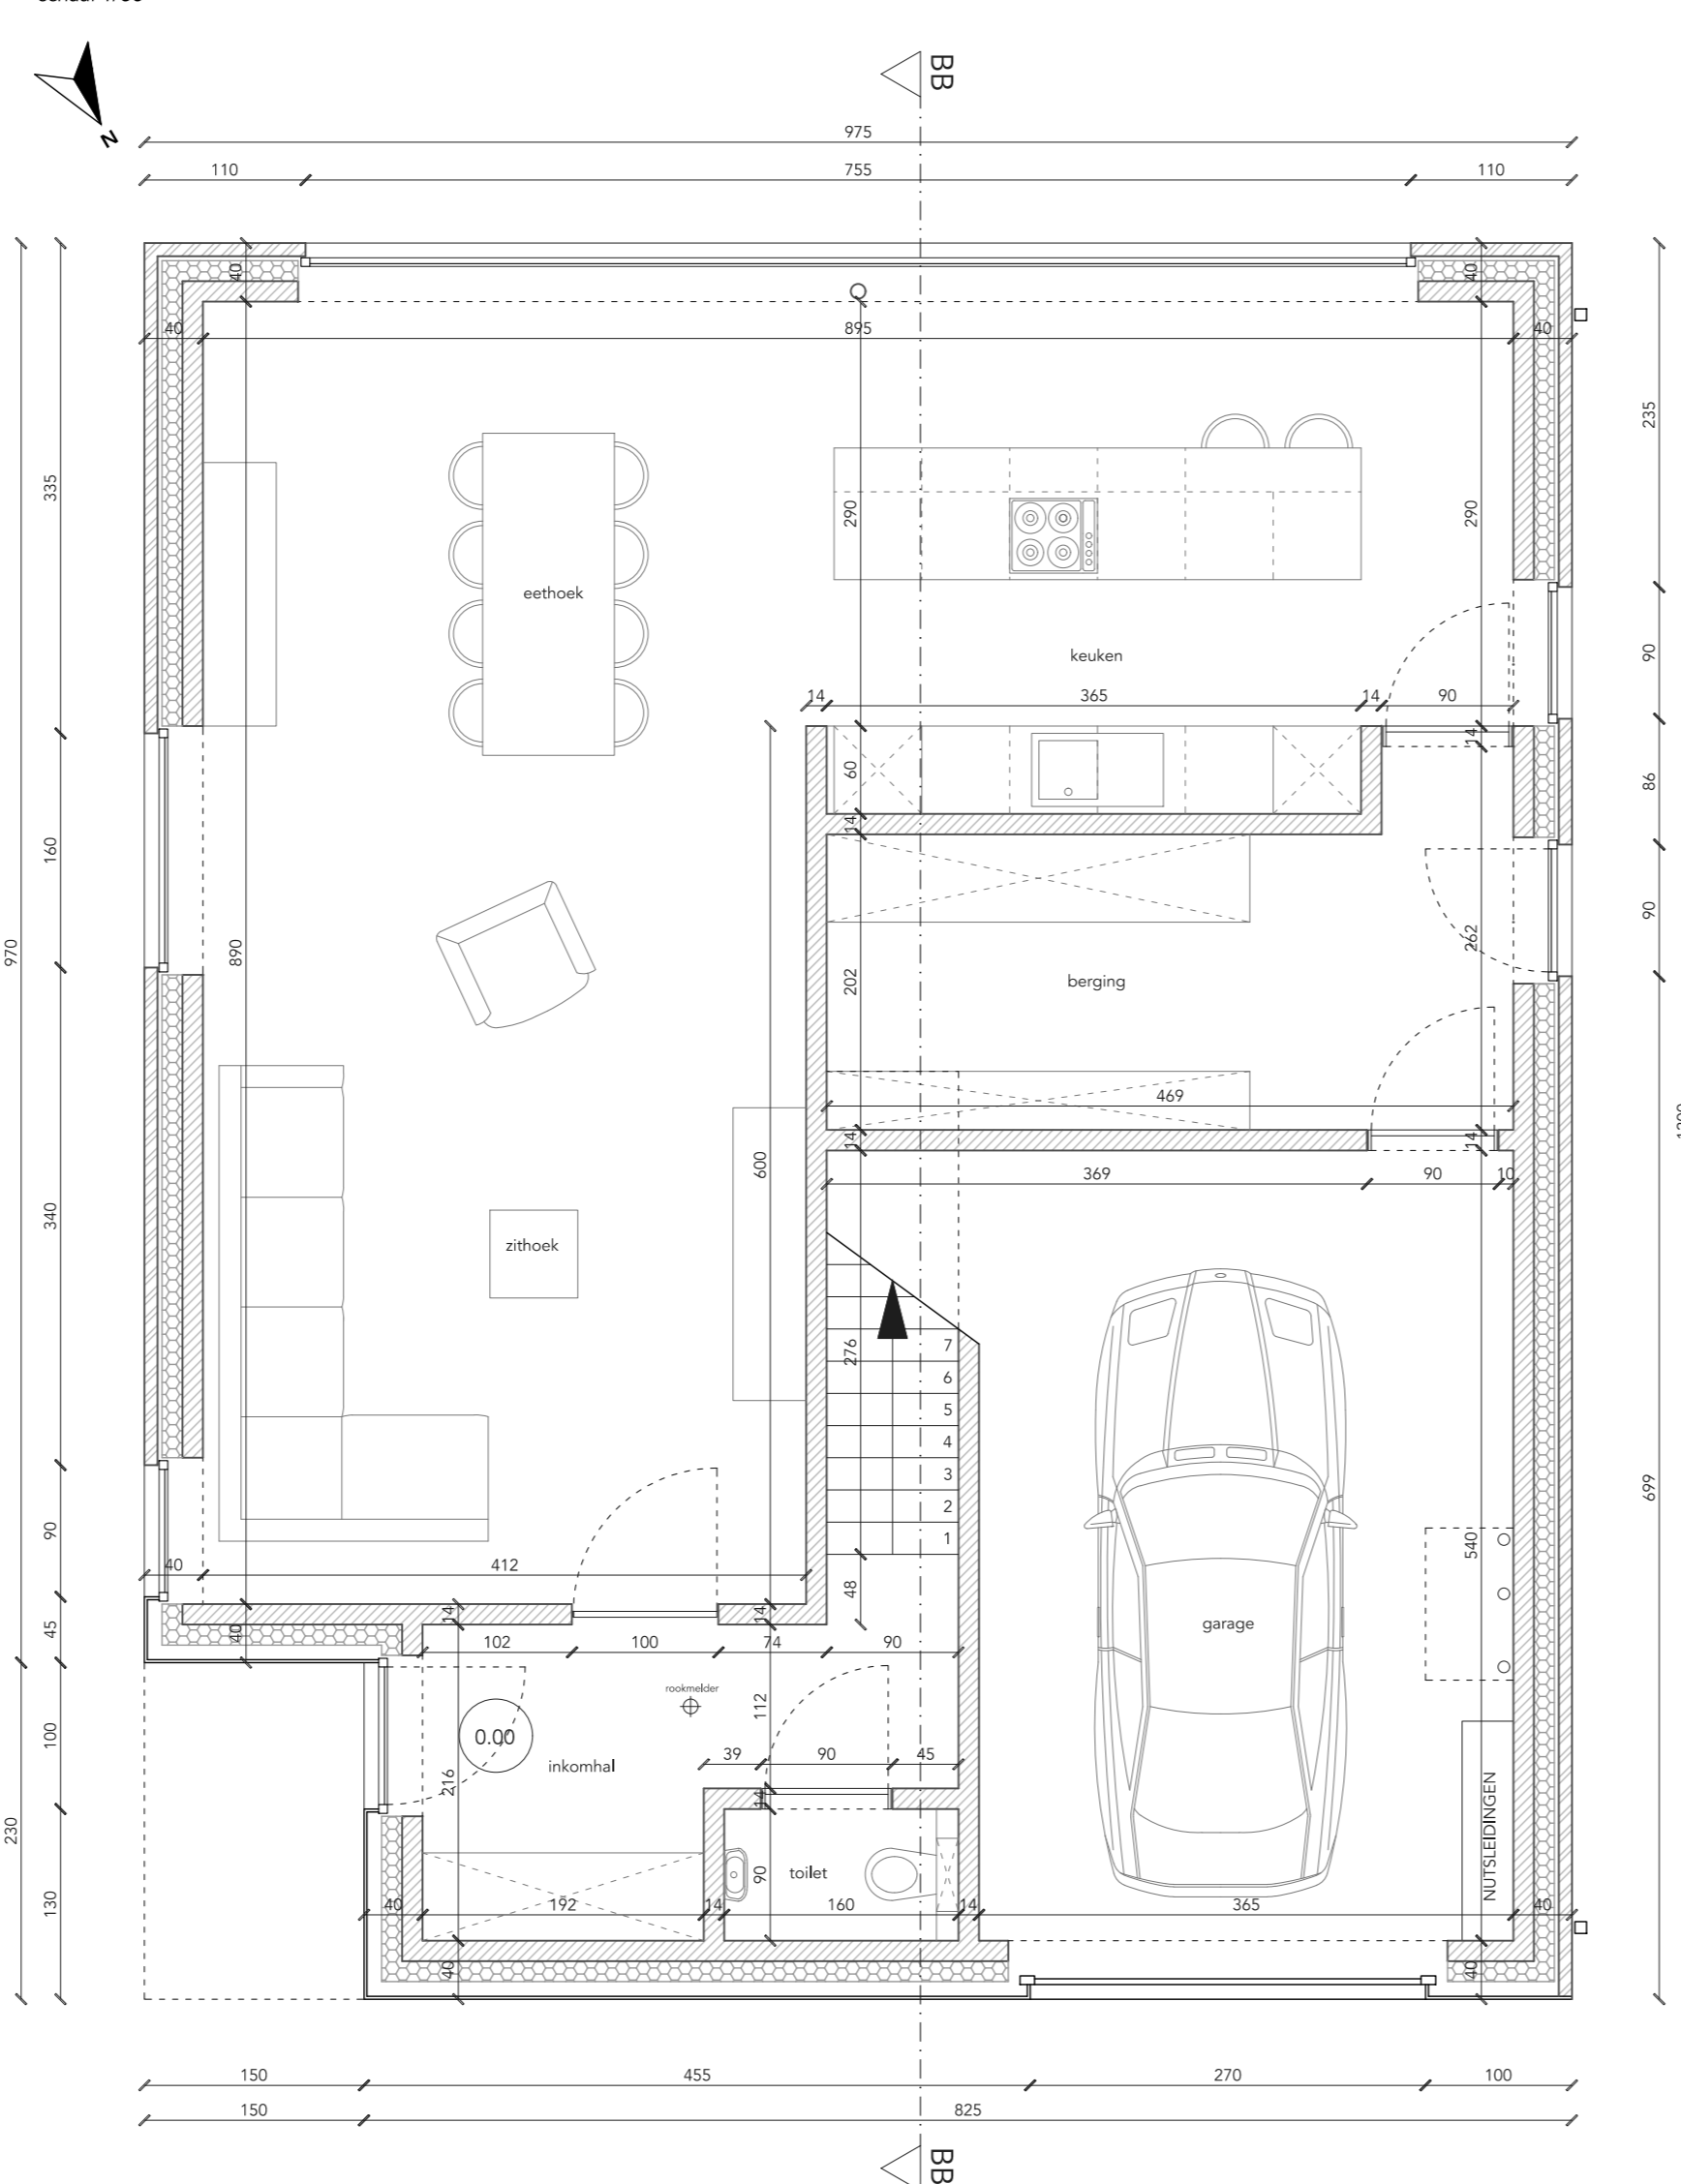

FUNDERING

schaal 1/50

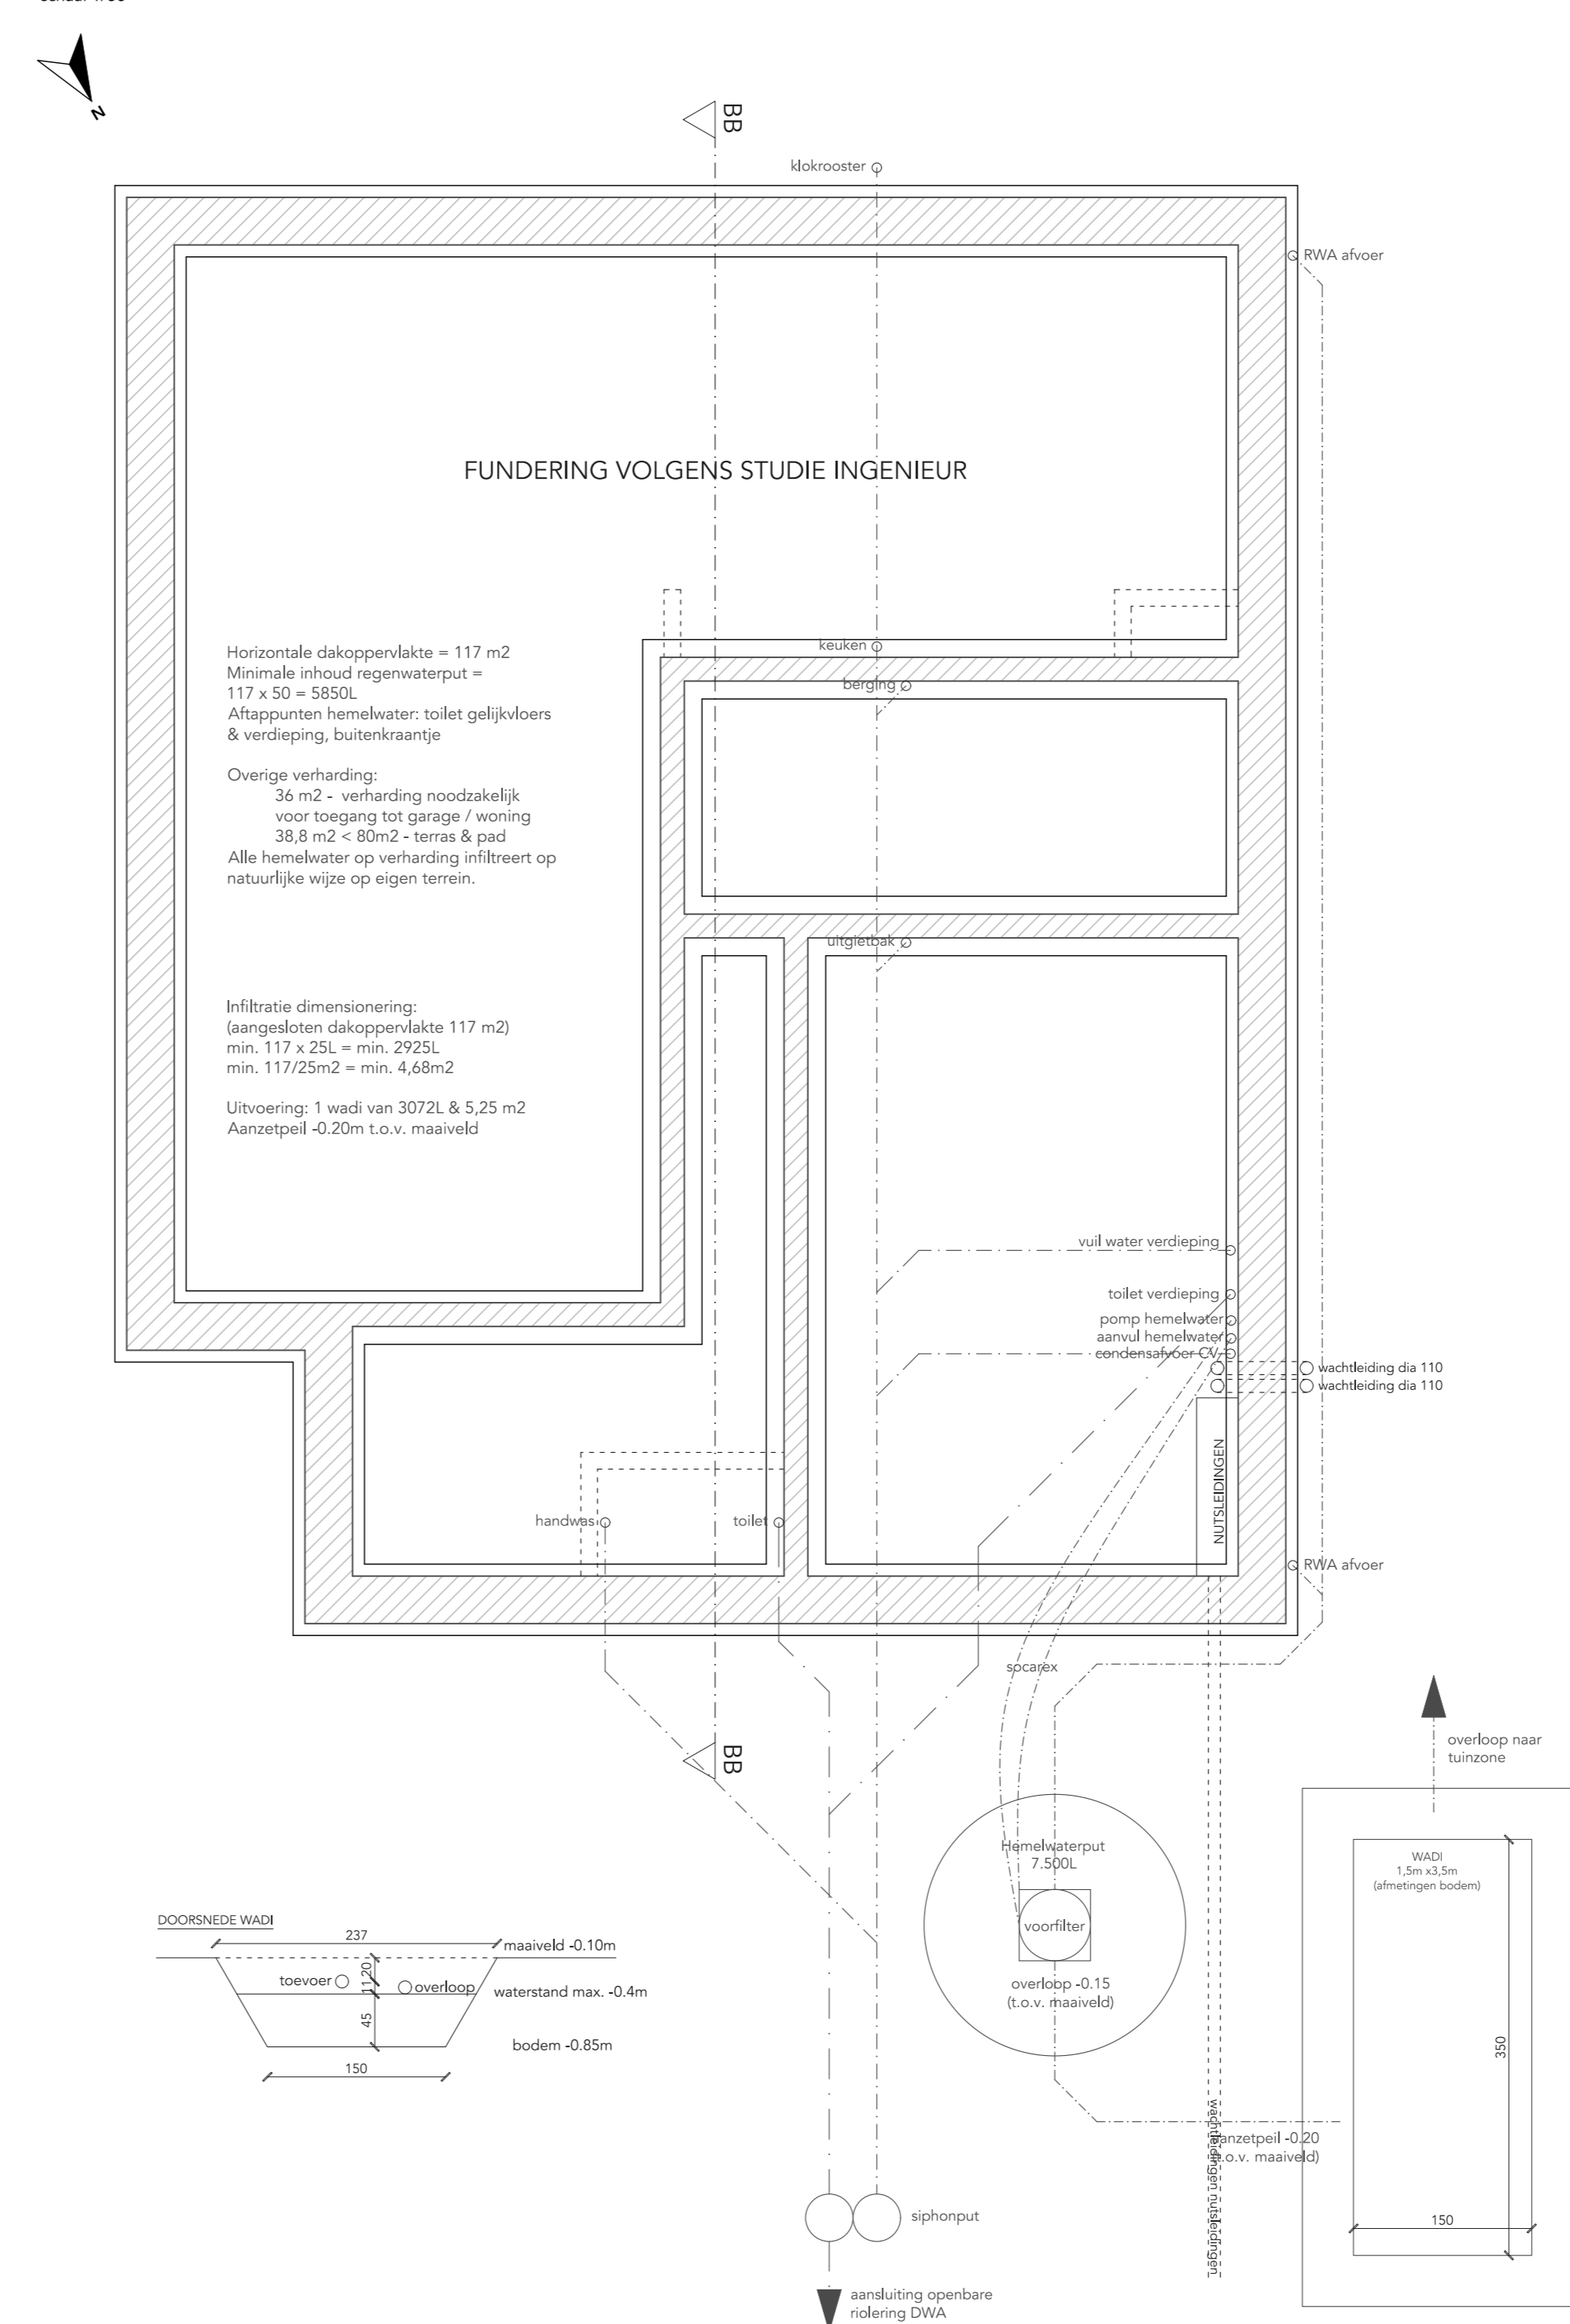

- | | |
|--|---|
| <p>LEGENDE MATERIAALGEBRUIK</p> <ul style="list-style-type: none"> Luchtergarnituurwerk Staalconstructie Gevelconstructie Lijp Isolatie Tegel | <p>LEGENDE INPLANTINGPLAN</p> <ul style="list-style-type: none"> Bouwen woning Aanplande bebouwing Verharding Bouwzone |
| <p>LEGENDE BEKLEEDING</p> <ul style="list-style-type: none"> Bekleding hout Bekleding met water Bekleding kunststof | <p>MATERIALEN WONING</p> <ul style="list-style-type: none"> (1) gew. gevelwerk 5/4 prof. (2) gew. hout struct. (3) kunststofwerk aluminium (zwart) (4) kunststofwerk aluminium (wit) (5) isolatie aluminium (zwart) (6) tegelwerk aluminium (zwart) (7) tegelwerk aluminium (wit) |

AANVRAAG OMGEVINGSVERGUNNING

PROJECT BOUWEN VAN EEN GEZINSWONING (vrijstaande bebouwing)

PLANNEN Inplantingsplan
Fundering, grondplan & verdieping
Doornende & gemaal

ALGEMEEN Schaal 1/50
Datum: 5 november 2021
Pagina 1 van 1

BOUWPLAATS Bundelweestraat 36 "LOT 2"
9308 Gijzegem
Kadastrale gegevens: de afst. sectie A deel van nr. 496N

BOUWHEER PIRCH Red Estate BV - dhr. David Piron
Kruisbeekweg 169
9300 Beveren
0477 77 24 75 - david@emmpiron.com

ARCHITECT Studio Driehoek BV - Jozef Endhout
Eldstraat 4
9340 Dale
0498 30 16 63 - jozef@echhout@gmail.com

VOOR AKKOORD, de architect VOOR AKKOORD, de bouwheer