

# HET BOUWEN VAN EEN EENGEZINSWONING

Ruilare 51 - 9080 LOCHRISTI

3e Afdeling, Sectie A, nr 788g (deel) ; Opp. terrein 1.175 m<sup>2</sup>

Architectuur- en studiebureau


**ARCHEOS** bvba

Groenstraat 78A, 9160 LOKEREN

Tel 09 348 48 18 \* Fax 09 348 29 08 \* info@archeos.be

Chris SWAELENS \* David BAUWENS \* Lucas BAUWENS

G.N.1

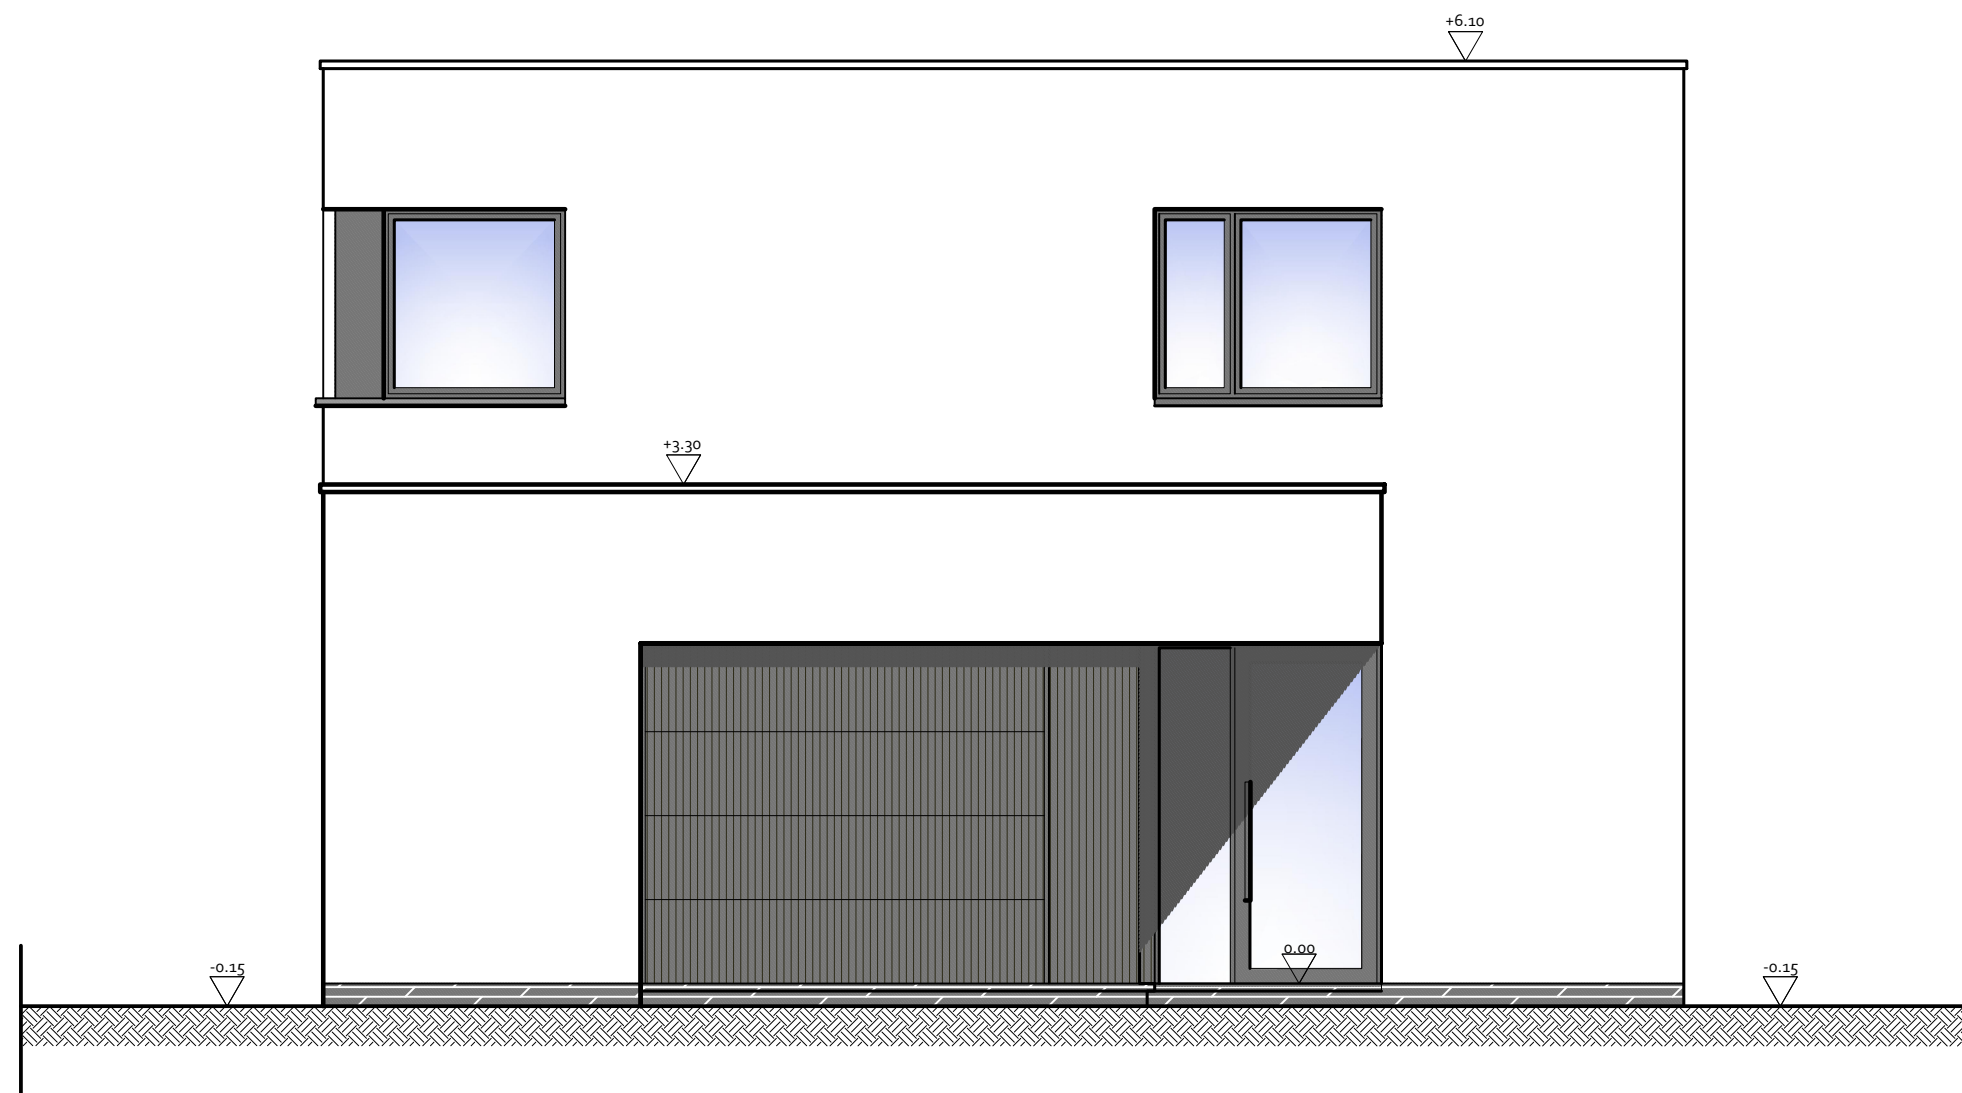

## MATERIALEN

- Gevelwerk:** Hoofdgebouw in gevelsteen Elignia wit - 288/90/48  
Garagepoort & zijwand aan inkom :  
Alinel aluminium zwartgrijs
- Dorpels :** Deuren en schuifdeuren: Arduin grijs  
Ramen met borstwering : Aluminium zwartgrijs (RAL 7021)
- Dakbedekking:** Plat dak met EPDM-folie  
Anthra-zink (zwart)
- Buitenschrijnwerk:** Voordeur in aluminium (RAL 7021) + glas  
Ramen en deuren in aluminium zwartgrijs (RAL 7021)
- Regenafvoeren:** Zink - gezwart - vierkant - ingewerkt
- Dakrandprofiel:** Aluminium wit

Schaal 1: 50  
VOORGEVEL

Datum: 22 december 2021  
Dossiernummer 2021.959.CS.26  
PIRON REAL ESTATE

# HET BOUWEN VAN EEN EENGEZINSWONING

Ruilare 51 - 9080 LOCHRISTI

3e Afdeling, Sectie A, nr 788g (deel) ; Opp. terrein 1.175 m<sup>2</sup>

Architectuur- en studiebureau


**ARCHEOS** bvba

Groenstraat 78A, 9160 LOKEREN

Tel 09 348 48 18 \* Fax 09 348 29 08 \* info@archeos.be

Chris SWAELENS \* David BAUWENS \* Lucas BAUWENS

G.N.3

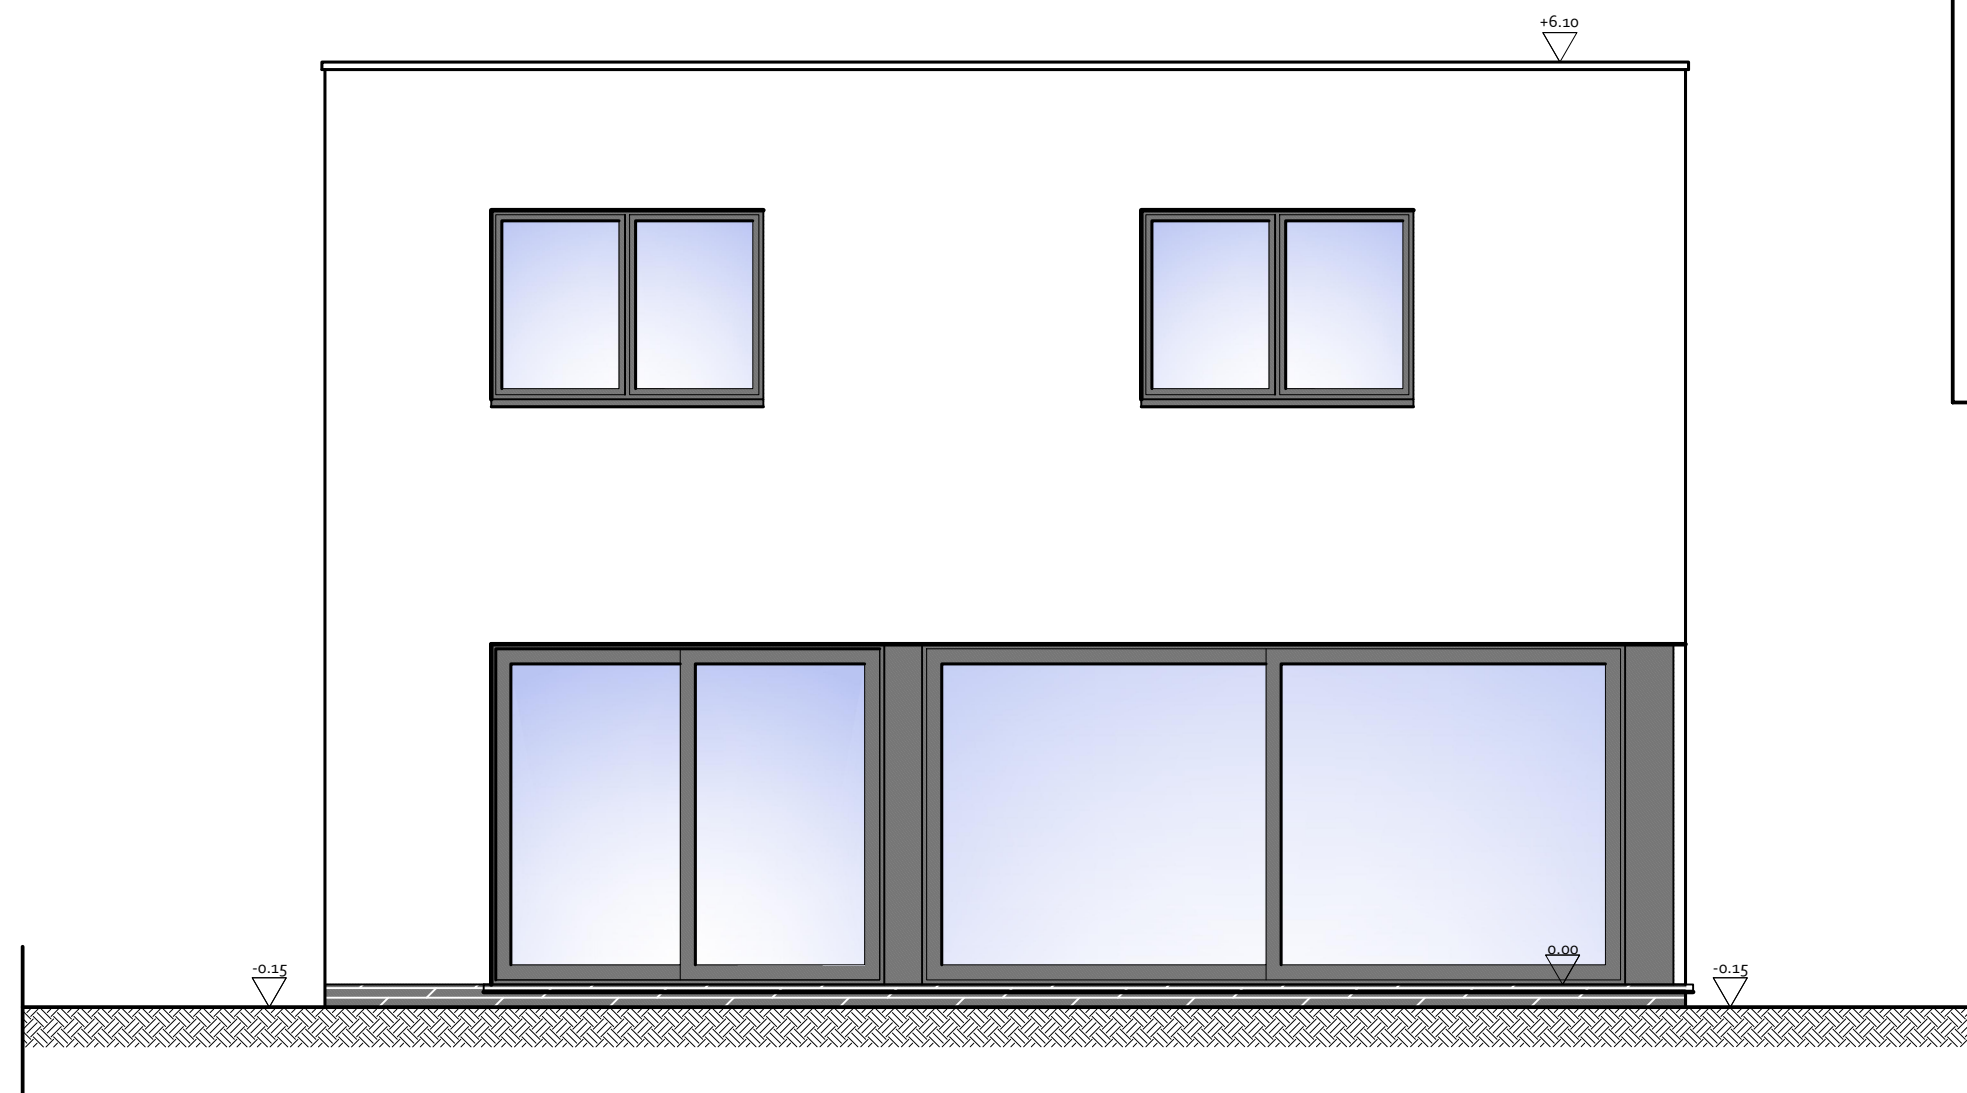

## MATERIALEN

- Gevelwerk:** Hoofdgebouw in gevelsteen Elignia wit - 288/90/48  
Garagepoort & zijwand aan inkom :  
Alinel aluminium zwartgrijs
- Dorpels :** Deuren en schuifdeuren: Arduin grijs  
Ramen met borstwering : Aluminium zwartgrijs (RAL 7021)
- Dakbedekking:** Plat dak met EPDM-folie  
Anthra-zink (zwart)
- Buitenschrijnwerk:** Voordeur in aluminium (RAL 7021) + glas  
Ramen en deuren in aluminium zwartgrijs (RAL 7021)
- Regenafvoeren:** Zink - gezwart - vierkant - ingewerkt
- Dakrandprofiel:** Aluminium wit

Schaal 1: 50  
**ACHTERGEVEL**

Datum: 22 december 2021

Dossiernummer 2021.959.CS.26

PIRON REAL ESTATE

# HET BOUWEN VAN EEN EENGEZINSWONING

Ruilare 51 - 9080 LOCHRISTI

3e Afdeling, Sectie A, nr 788g (deel) ; Opp. terrein 1.175 m<sup>2</sup>

G.N.4

Architectuur- en studiebureau

**ARCHEOS** bvba

Groenstraat 78A, 9160 LOKEREN

Tel 09 348 48 18 \* Fax 09 348 29 08 \* info@archeos.be

Chris SWAELENS \* David BAUWENS \* Lucas BAUWENS

## MATERIALEN

**Gewelwerk:** Hoofdgebouw in gevelsteen Elignia wit - 288/90/48  
Garagepoort & zijwand aan inkom :  
Alinel aluminium zwartgrijs


**Dorpels :** Deuren en schuifdeuren: Arduin grijs  
Ramen met borstwering : Aluminium zwartgrijs (RAL 7021)

**Dakbedekking:** Plat dak met EPDM-folie  
Anthra-zink (zwart)

**Buitenschrijnwerk:** Voordeur in aluminium (RAL 7021) + glas  
Ramen en deuren in aluminium zwartgrijs (RAL 7021)

**Regenafvoeren:** Zink - gezwart - vierkant - ingewerkt

**Dakrandprofiel** Aluminium wit

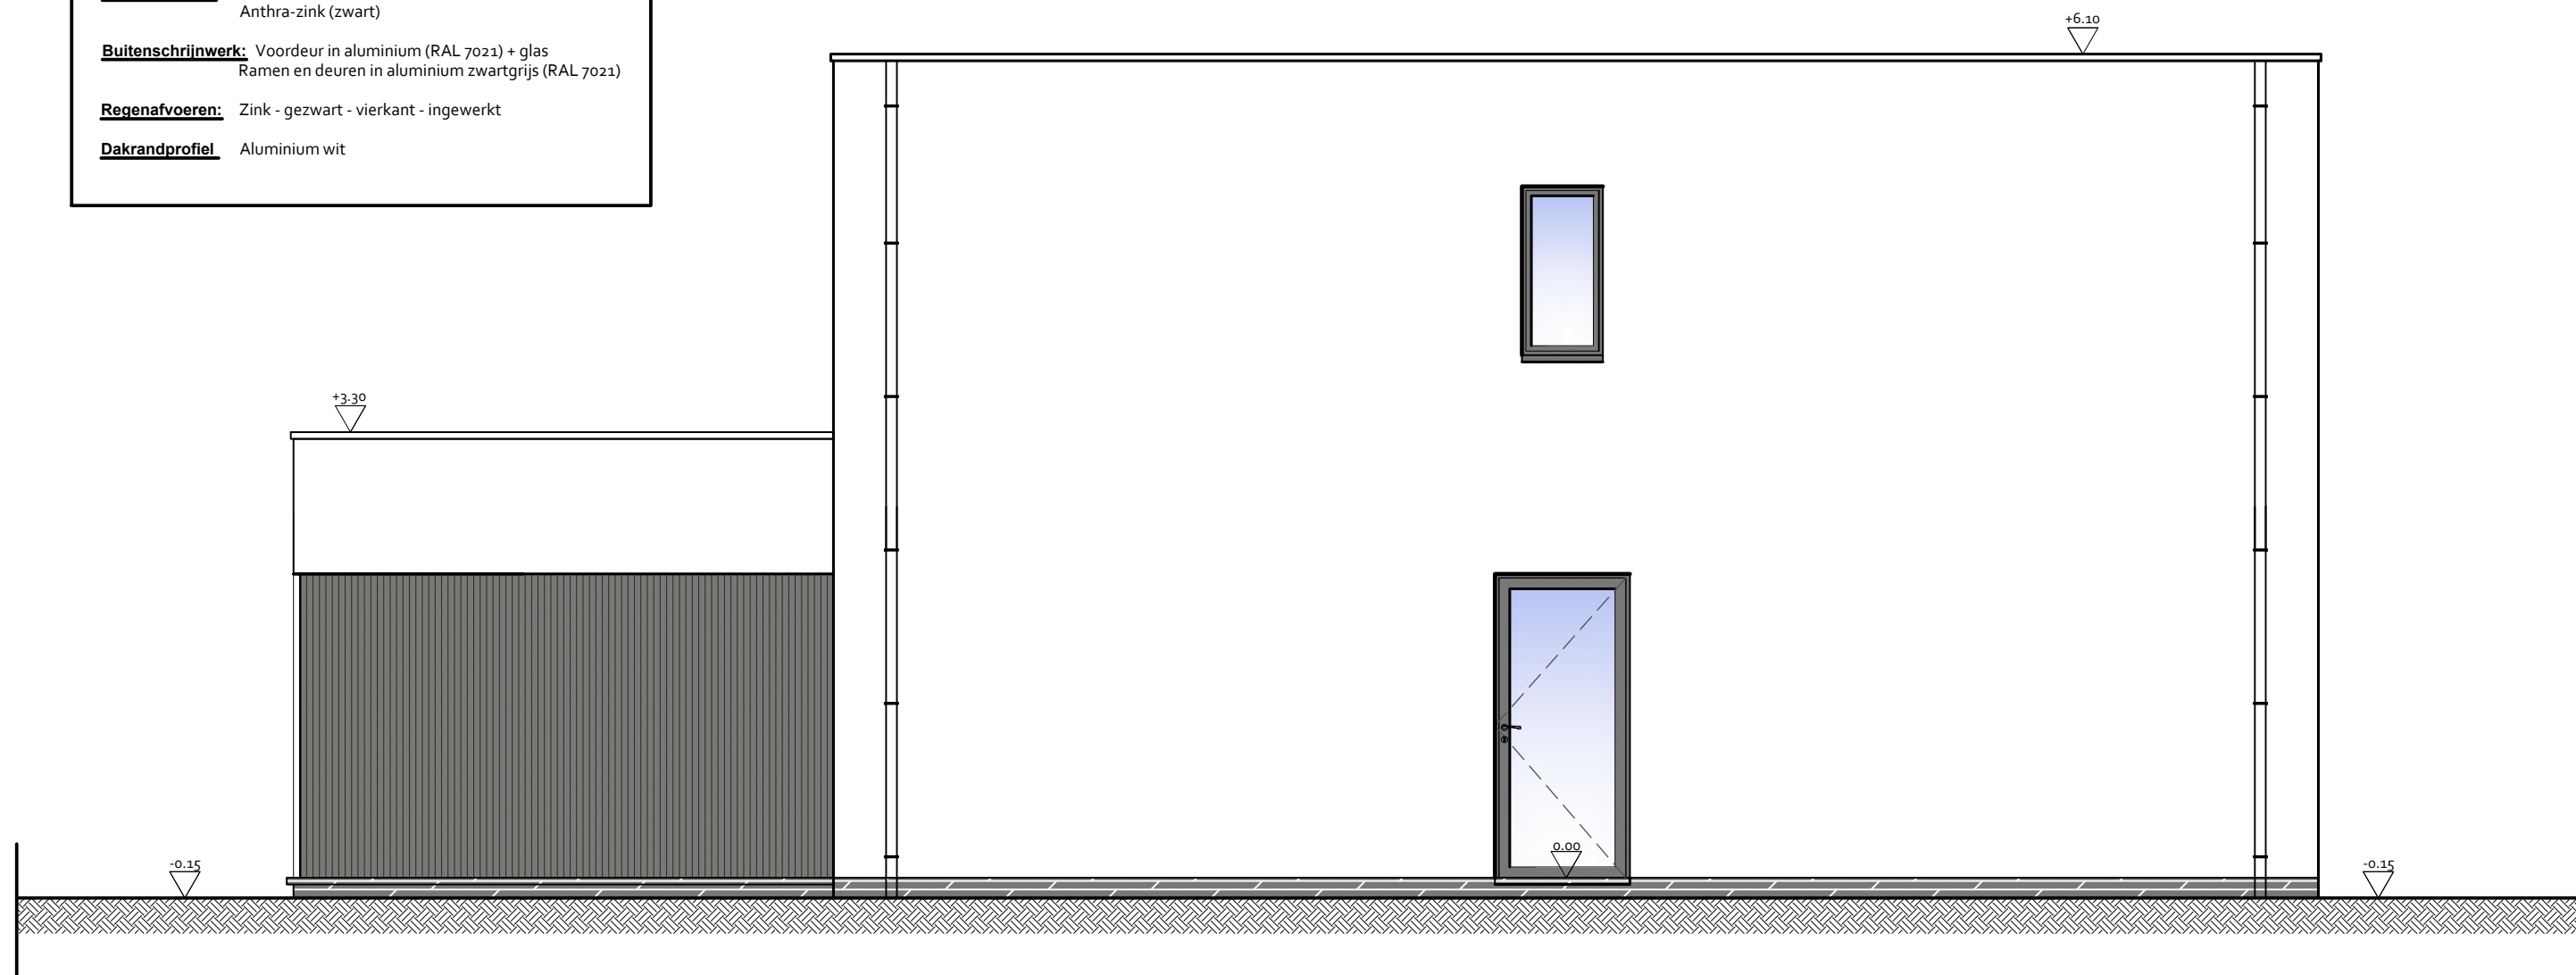

Schaal 1: 50  
ZIJGEVEL RECHTS

Datum: 22 december 2021

Dossiernummer 2021.959.CS.26

PIRON REAL ESTATE

# HET BOUWEN VAN EEN EENGEZINSWONING

Ruilare 51 - 9080 LOCHRISTI

3e Afdeling, Sectie A, nr 788g (deel) ; Opp. terrein 1.175 m<sup>2</sup>

G.N.2


Architectuur- en studiebureau

# ARCHEOS

Groenstraat 78A, 9160 LOKEREN

Tel 09 348 48 18 \* Fax 09 348 29 08 \* info@archeos.be

Chris SWAELENS \* David BAUWENS \* Lucas BAUWENS


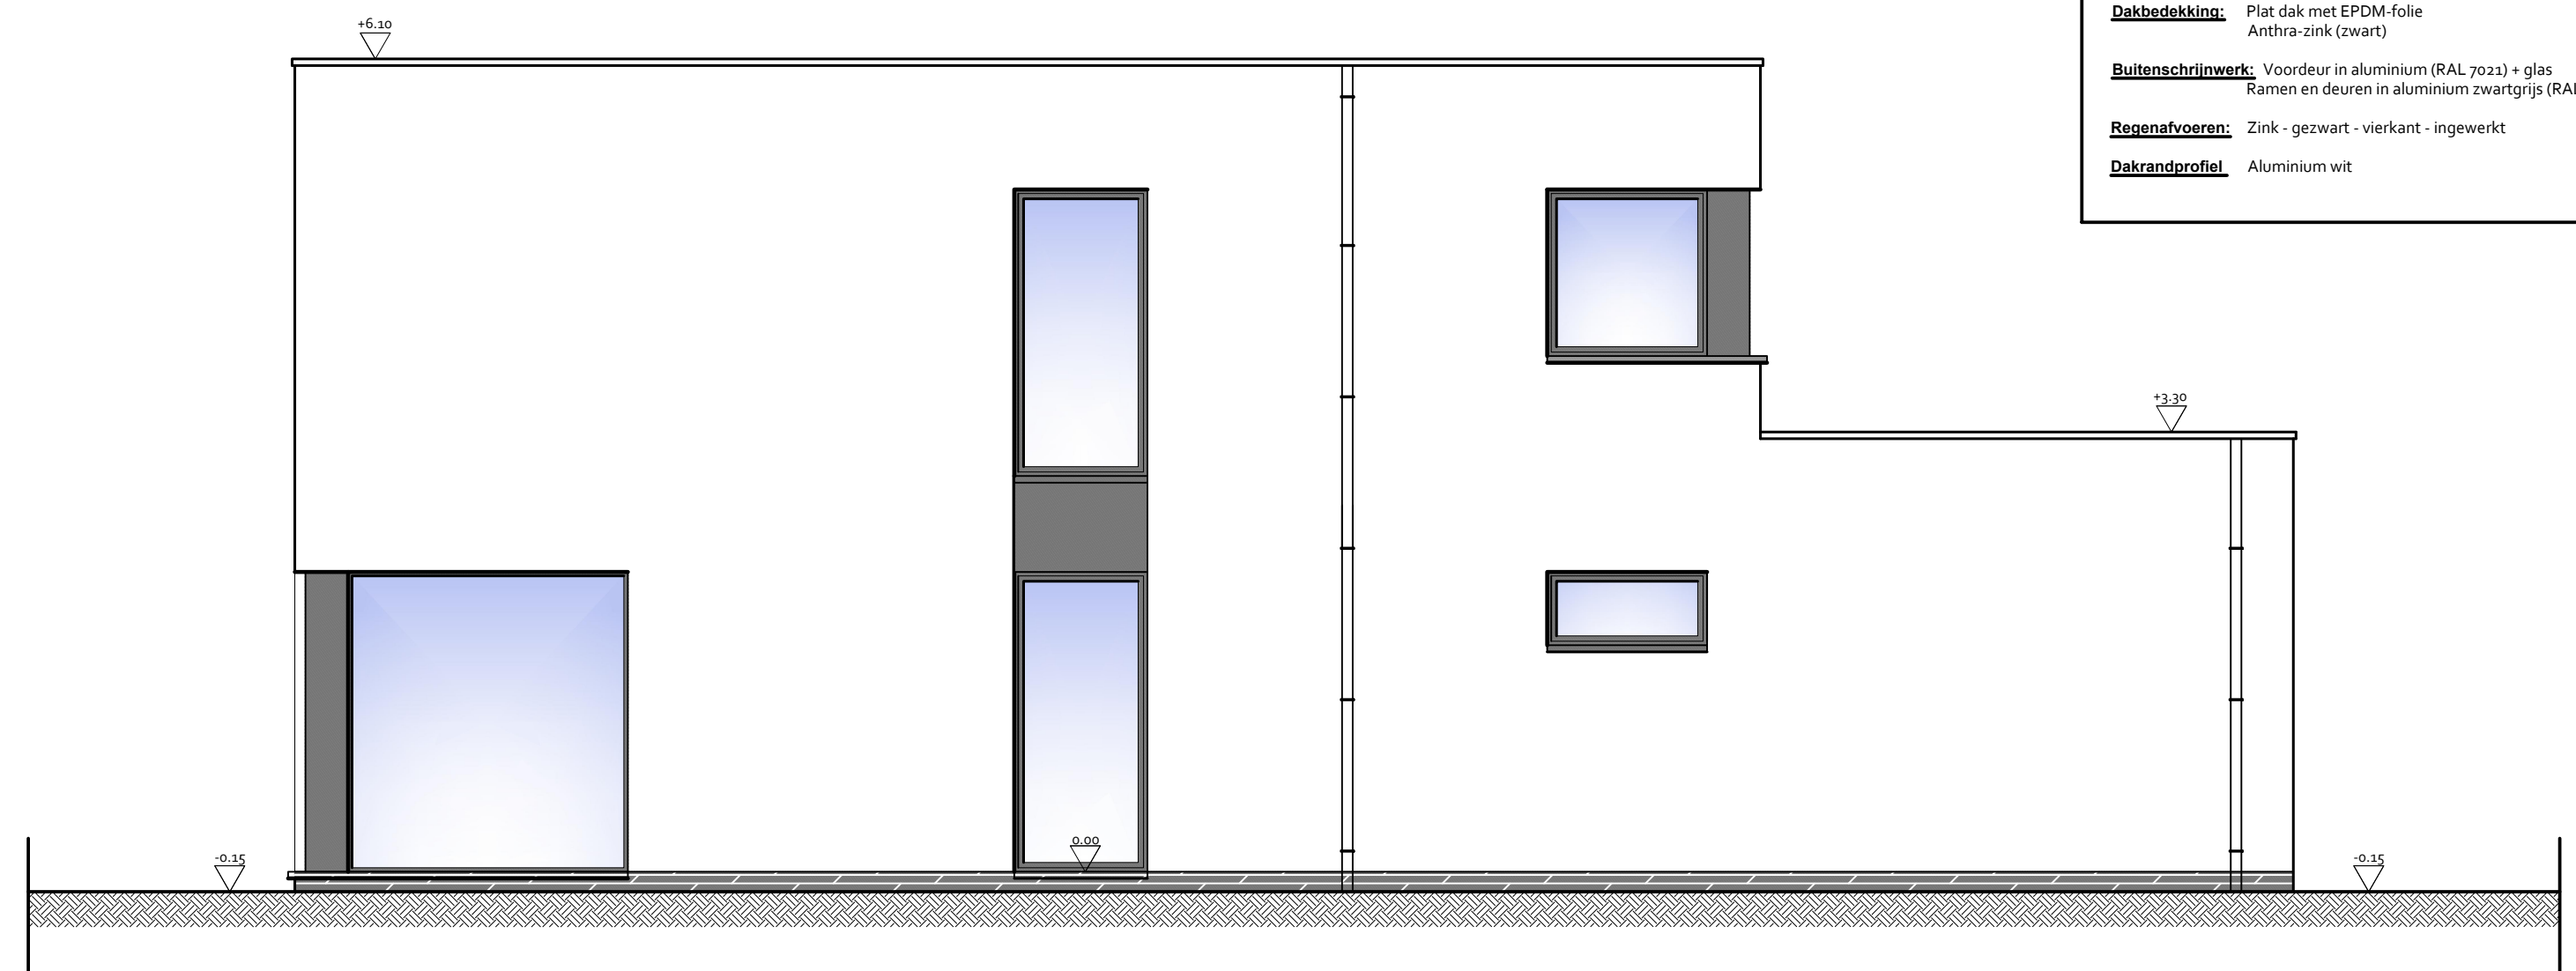


MATERIALEN	
<b>Gevelwerk:</b>	Hoofdgebouw in gevelsteen Elignia wit - 288/90/48 Garagepoort & zijwand aan inkom : Alinel aluminium zwartgrijs
<b>Dorpels :</b>	Deuren en schuifdeuren: Arduin grijs Ramen met borstwering : Aluminium zwartgrijs (RAL 7021)
<b>Dakbedekking:</b>	Plat dak met EPDM-folie Anthra-zink (zwart)
<b>Buitenschrijnwerk:</b>	Voordeur in aluminium (RAL 7021) + glas Ramen en deuren in aluminium zwartgrijs (RAL 7021)
<b>Regenafvoeren:</b>	Zink - gezwart - vierkant - ingewerkt
<b>Dakrandprofiel</b>	Aluminium wit

Schaal 1: 50  
ZIJGEVEL LINKS



Datum: 22 december 2021  
Dossiernummer 2021.959.CS.26  
PIRON REAL ESTATE

P.N.2

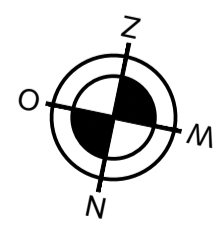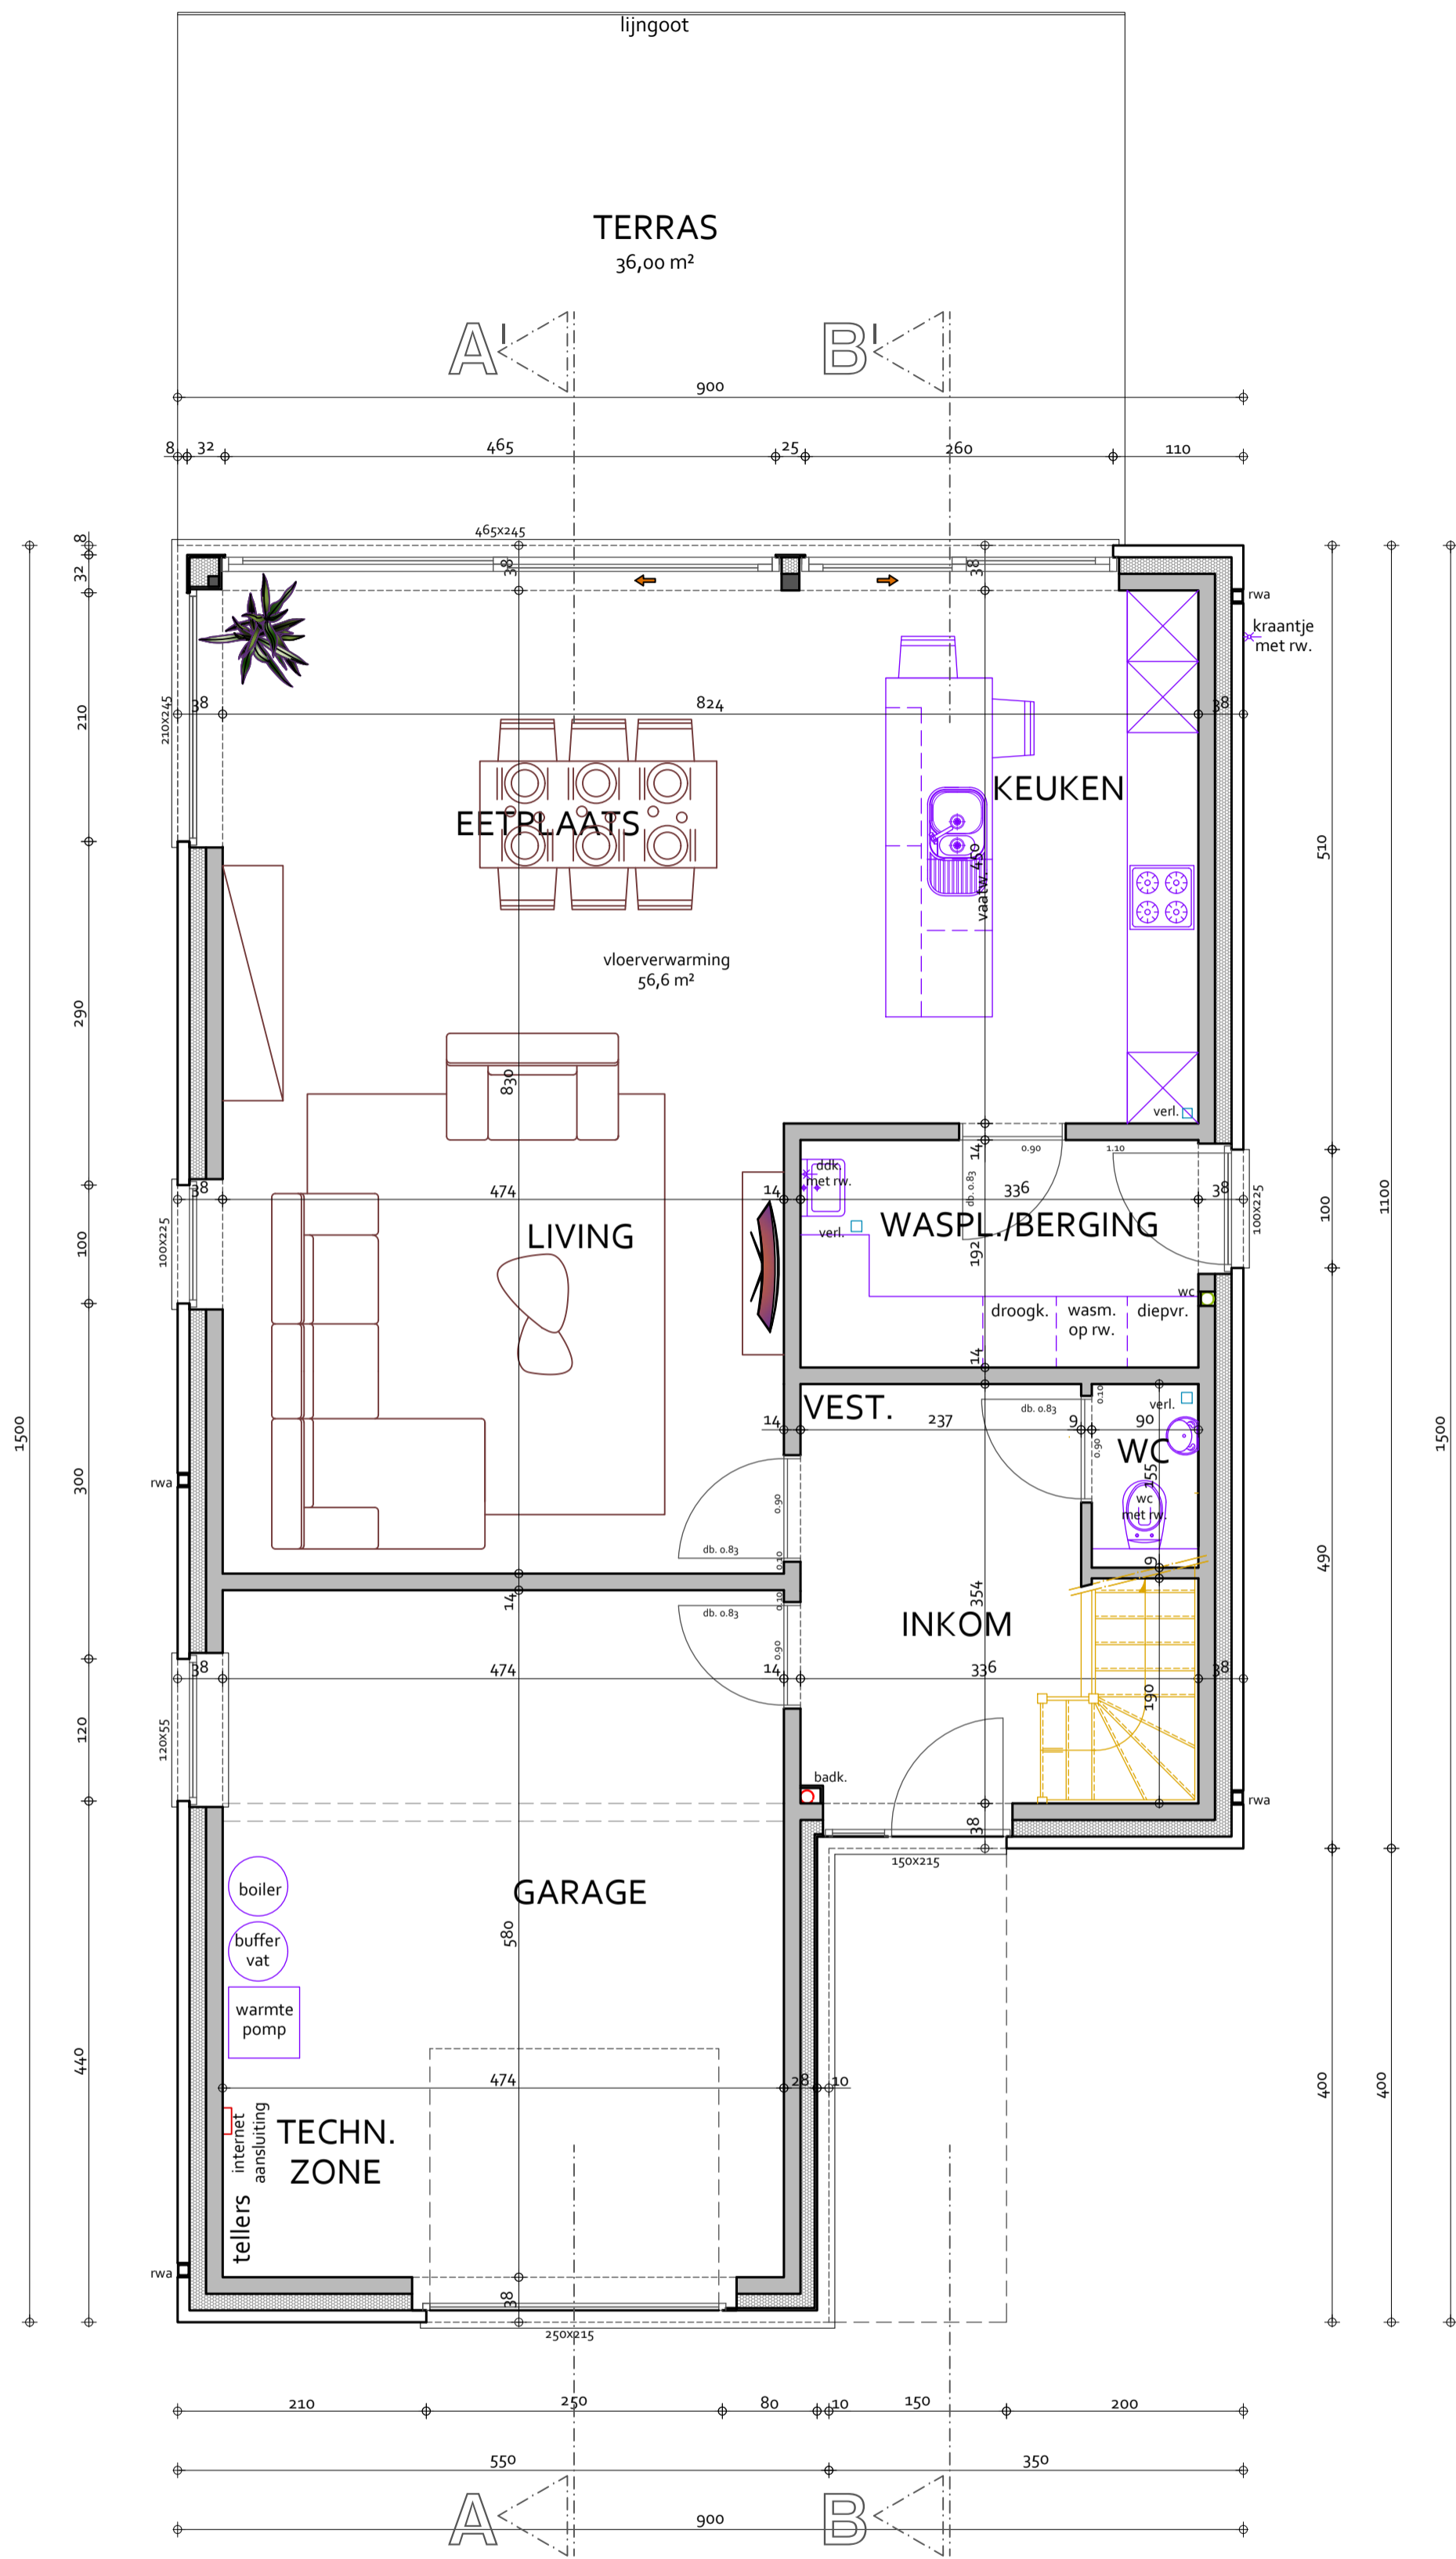

Schaal 1: 100  
 Nieuwe ééngesinswoning Lot 2  
**GELIJKVLOERS**

P.N.3

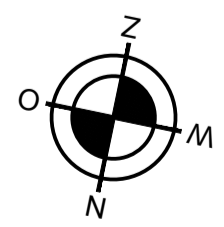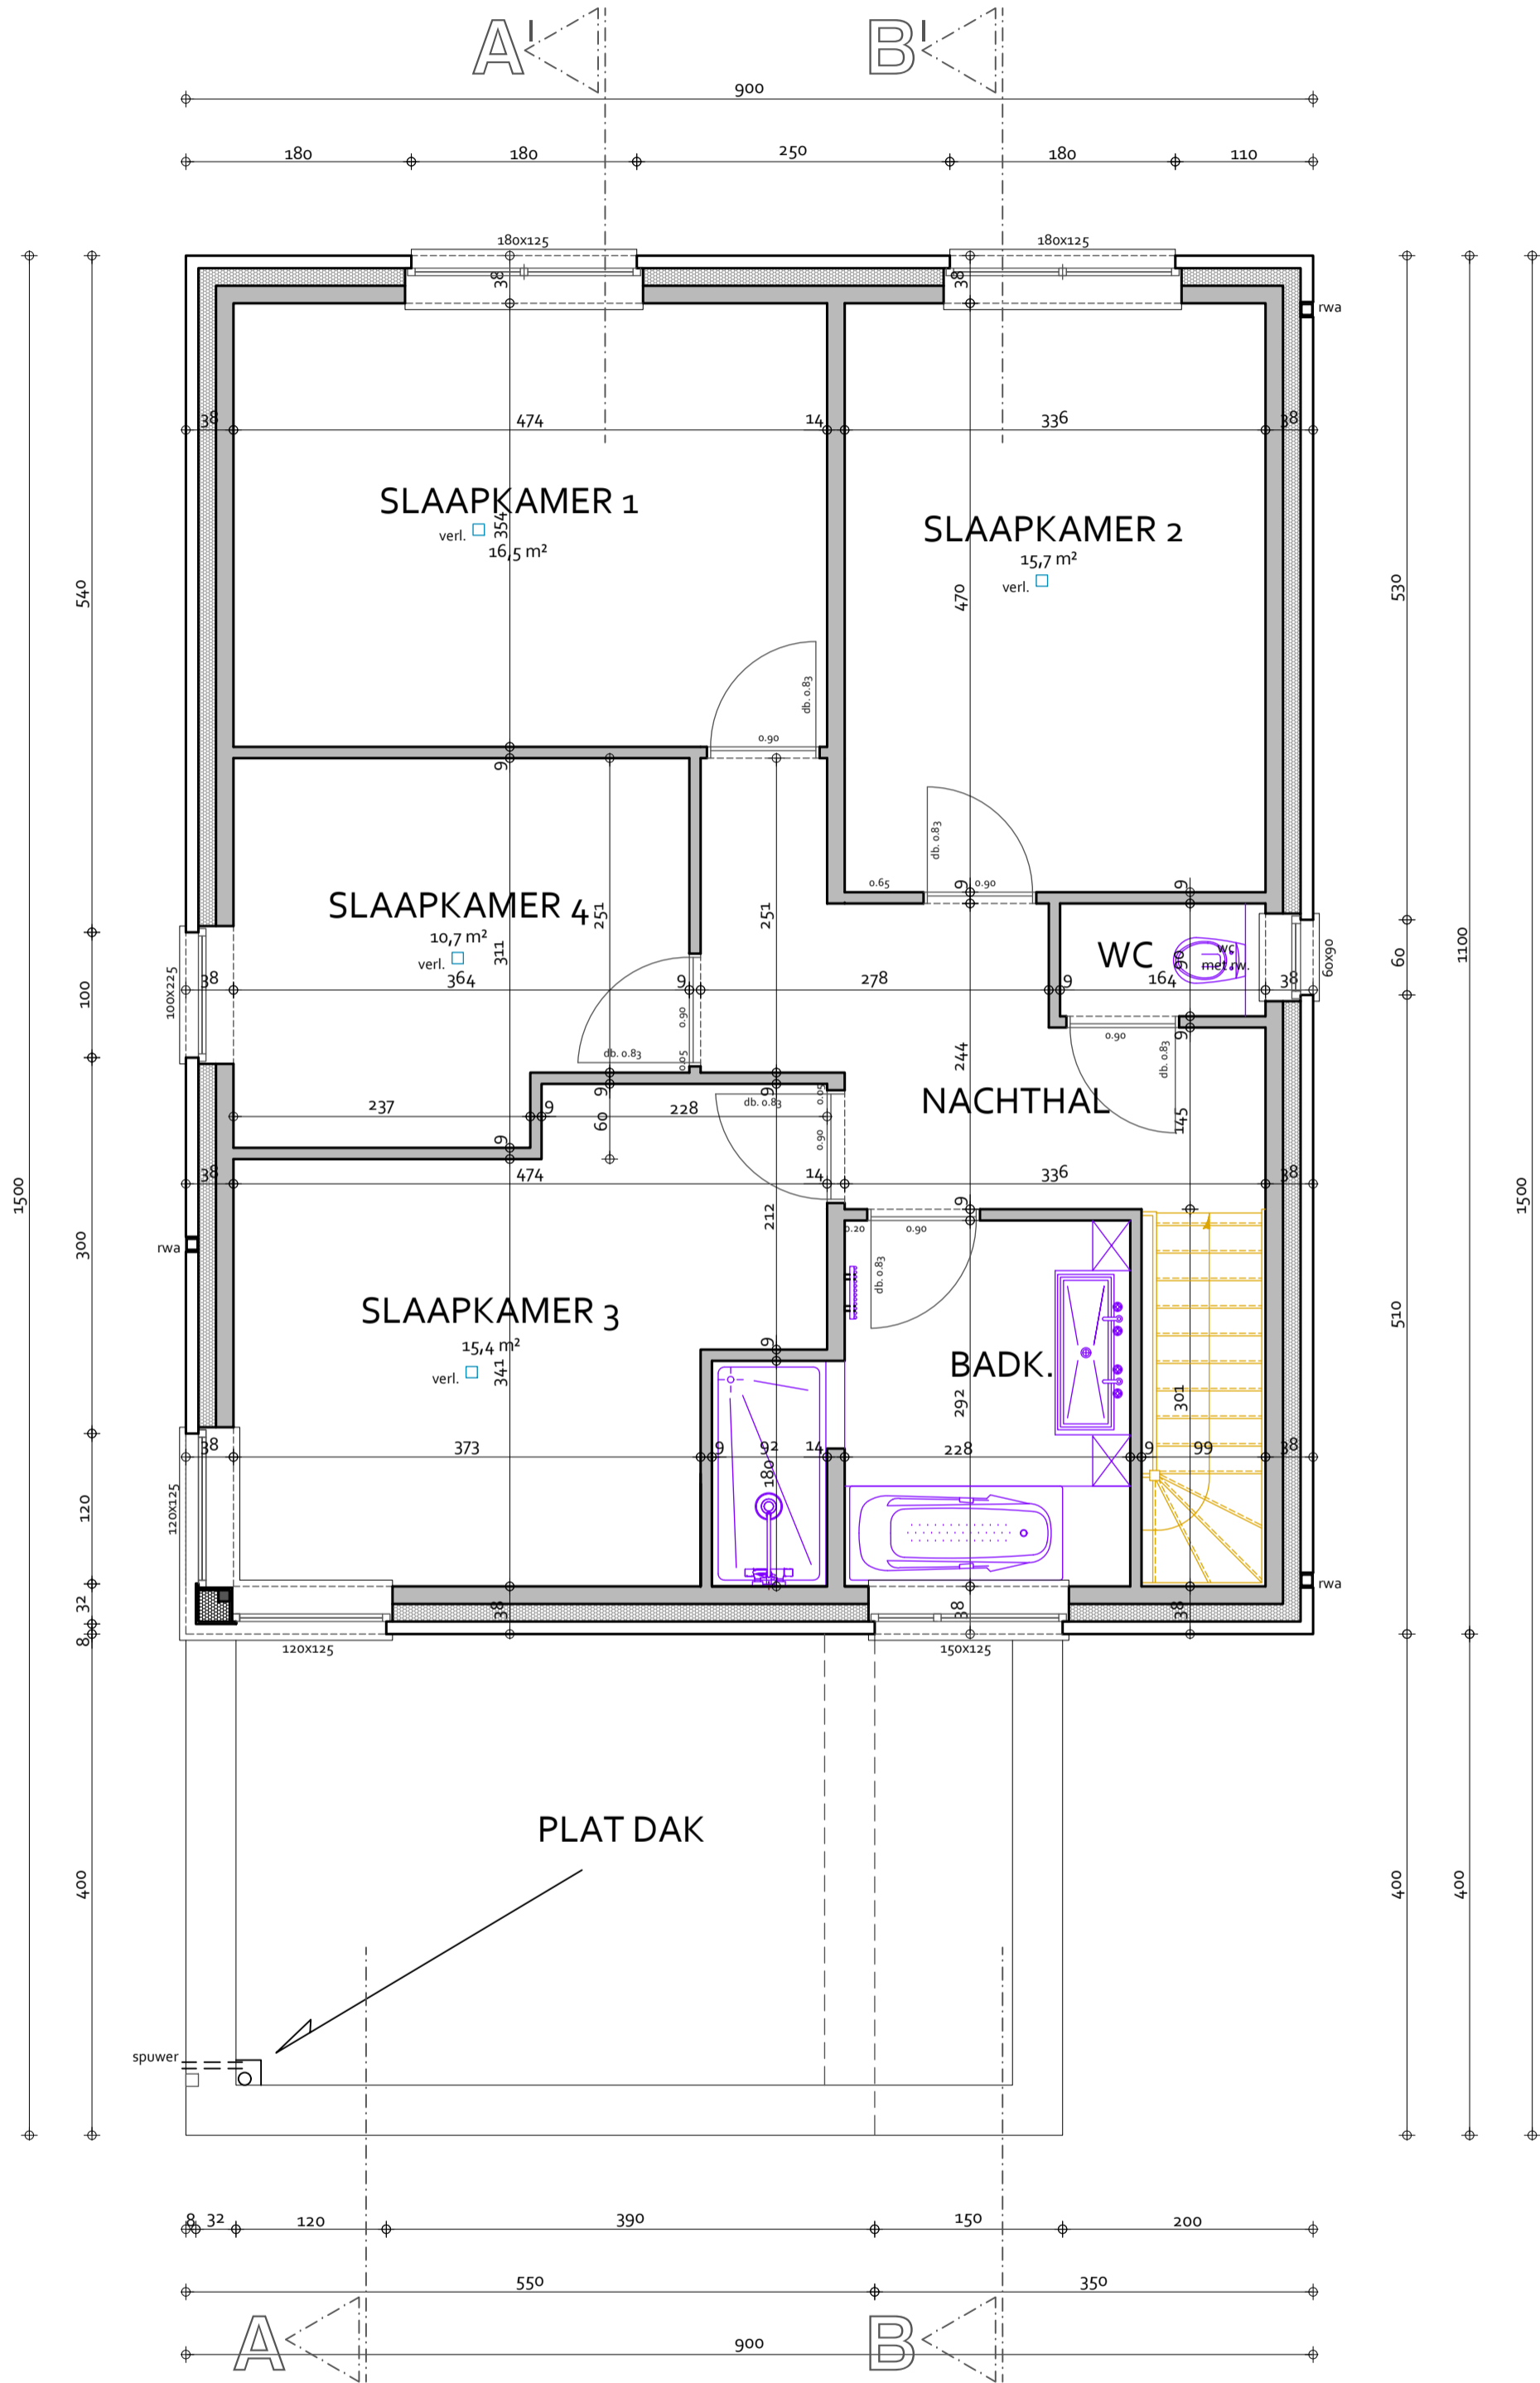

Schaal 1: 100  
 Nieuwe ééngesinswoning Lot 2  
 1e VERDIEPING