

WONING LOT 14
 Grondoppervlakte = 119,60 M²
 Gelijkvloers - opp. = 102,93 M²
 Verdiep 1 - opp. = 92,18 M²
 TOTAAL = 195,11 M²
 (netto vloeroppervlakte)


WONING LOT 15
 Grondoppervlakte = 122,33 M²
 Gelijkvloers - opp. = 103,85 M²
 Verdiep 1 - opp. = 89,84 M²
 TOTAAL = 193,69 M²
 (netto vloeroppervlakte)

WONING LOT 14 & 15 - grondplan

Bouwheer & bouwplaats
 Piron Real Estate BV
 Naastveldstraat lot 14 & 15
 9160 Lokeren
 david@immopiron.com

bouwen van twee gezinswoningen
 01/03/2022
 schaal 1/50

Architect
 Studio Driehoek BV - Joëlle Eeckhout
 Elststraat 4
 9240 Zele
 joelle.eeckhout@gmail.com


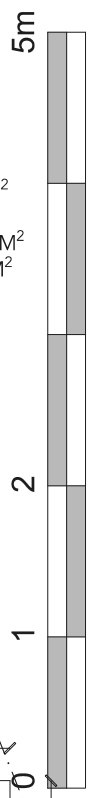


380

1045

880

1200

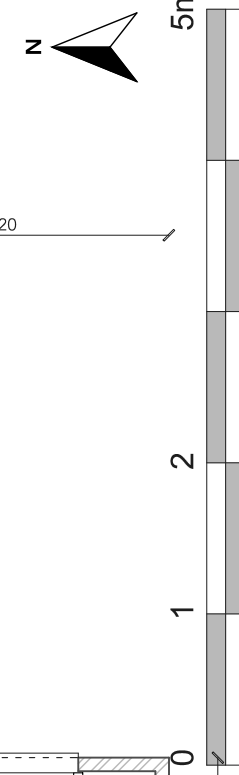
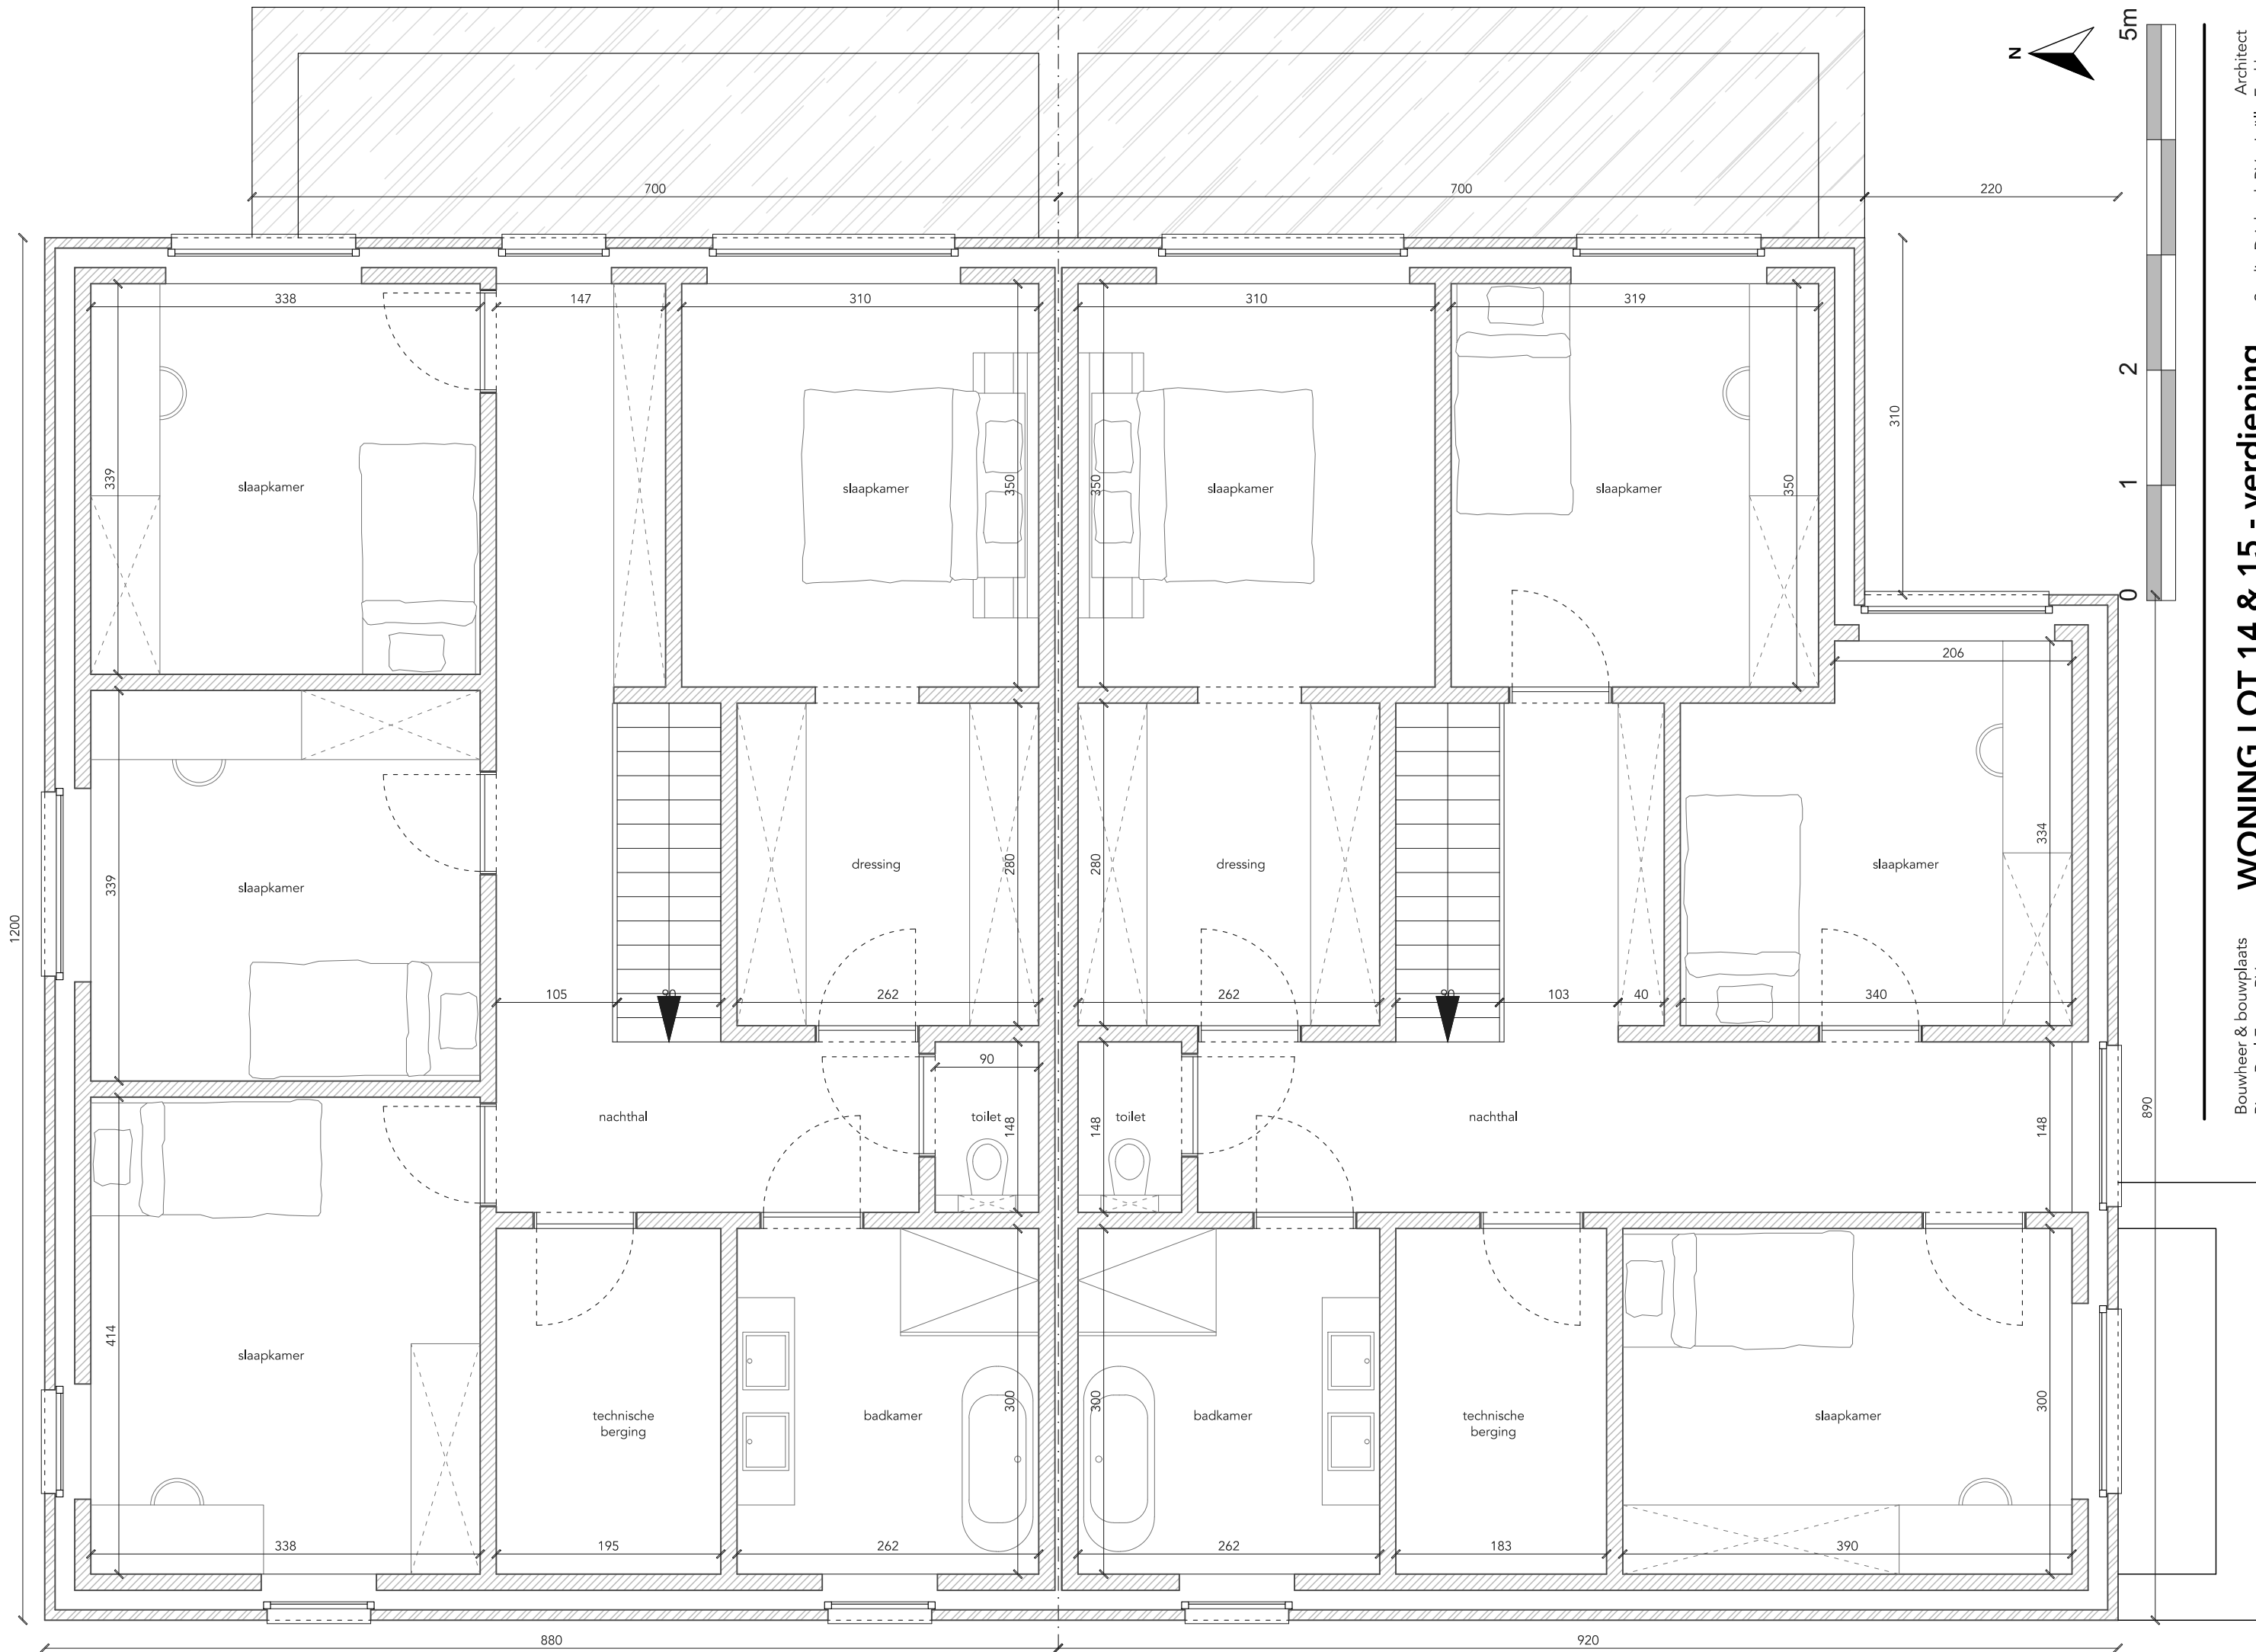


WONING LOT 14 & 15 - verdieping

Bouwheer & bouwplaats
 Piron Real Estate BV
 Naastveldstraat lot 14 & 15
 9160 Lokeren
 david@immopiron.com



bouwen van twee gezinswoningen
 01/03/2022
 schaal 1/50

Architect
 Studio Driehoek BV - Joëlle Eeckhout
 Elststraat 4
 9240 Zele
 joelle.eeckhout@gmail.com

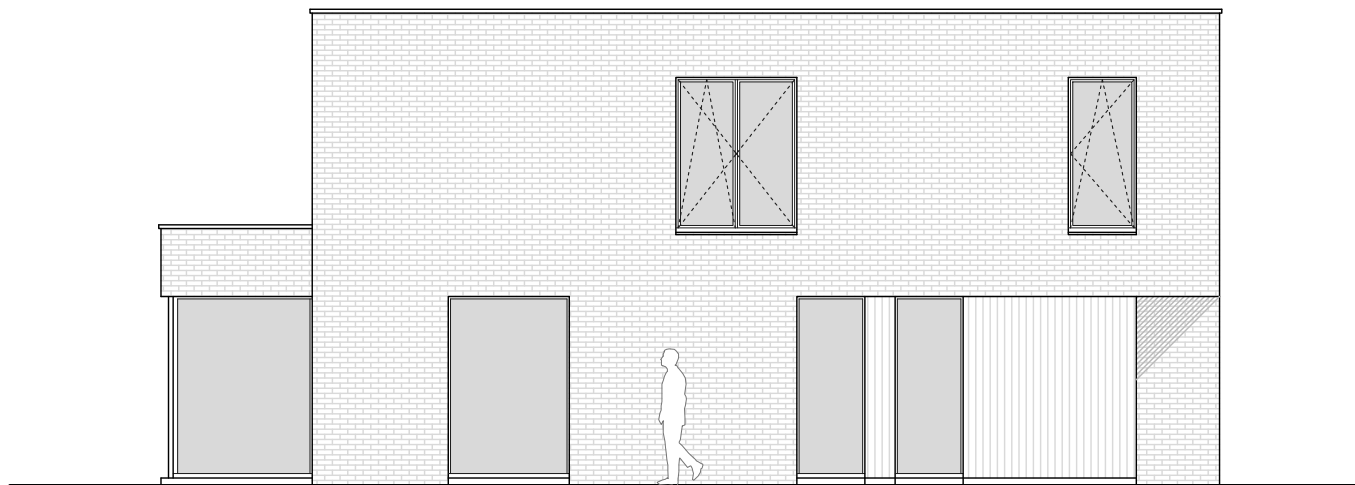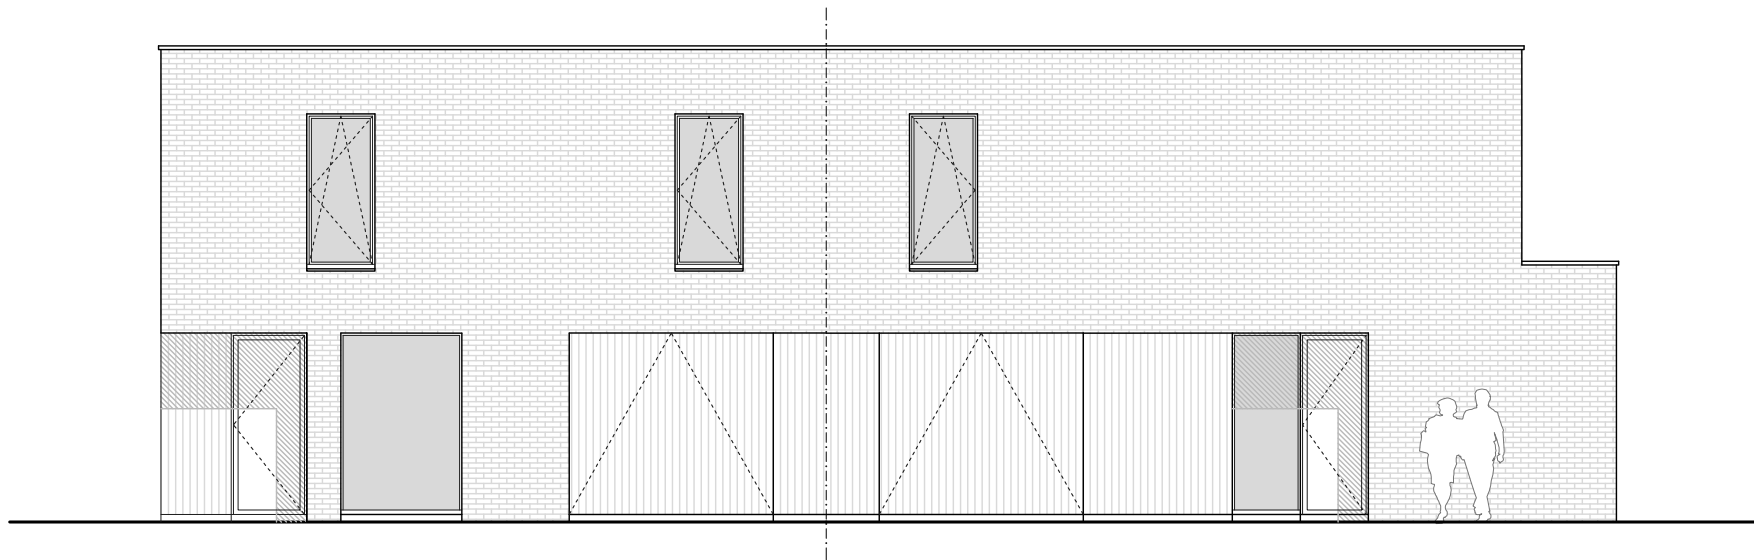

LOT 14 & 15: VOORGEVEL (west) & ZIJGEVEL (noord)

bouwen van twee gezinswoningen
 schaal 1/100 01/03/2022

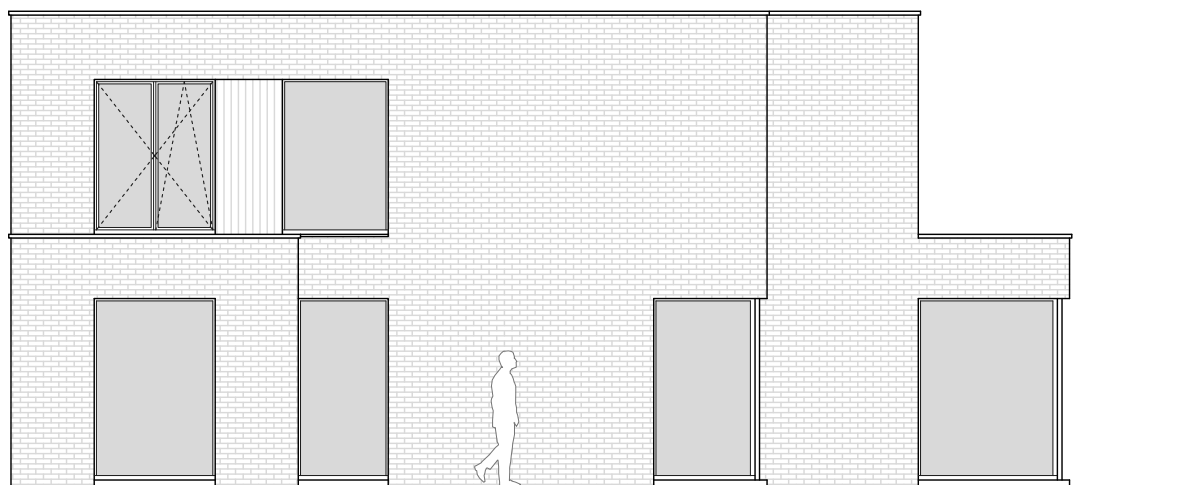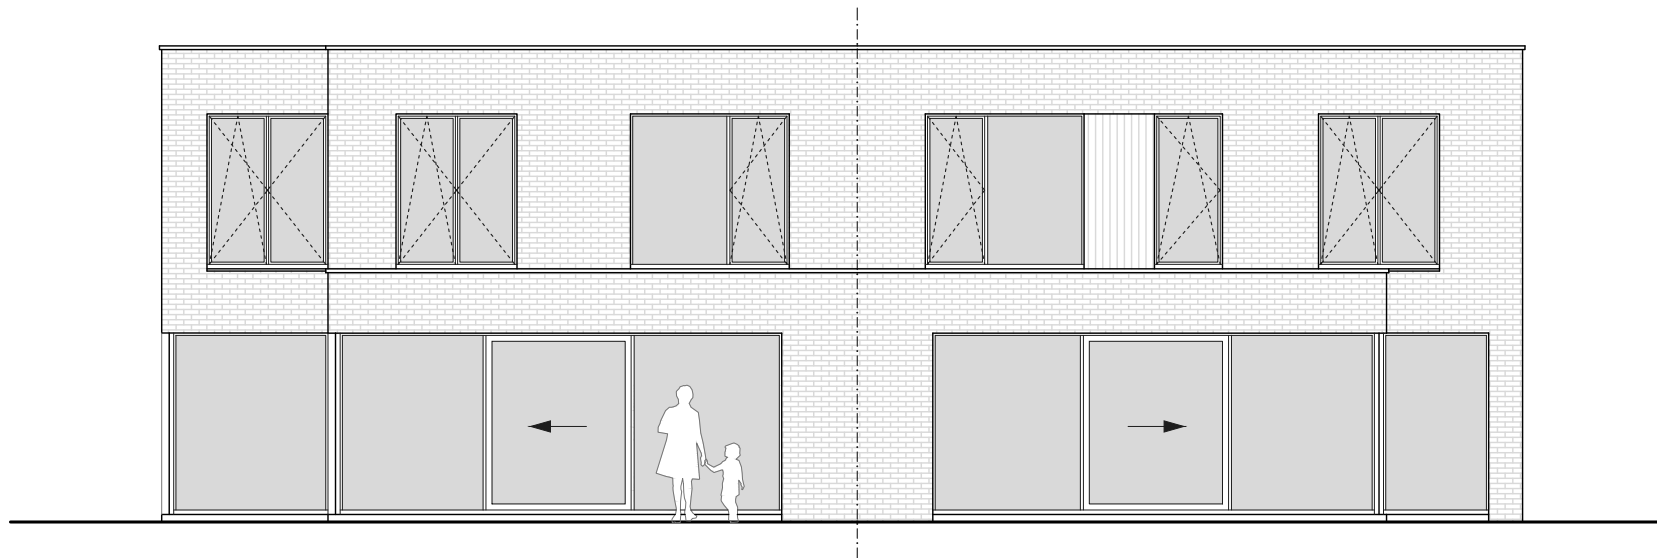

LOT 14 & 15: ACHTERGEVEL (oost) & ZIJGEVEL (zuid)

bouwen van twee gezinswoningen

schaal 1/100

01/03/2022