


**LEGENDE INPLANTINGSPLAN & TERREINPROFIEL**

- af te breken bebouwing
- nieuwbouw
- aanpalende bebouwing
- verharding

**VERHARDING WONING LOT 2**



- 1A = 6,35 m<sup>2</sup>  
noodzakelijk verharding voor toegang tot woning (waterdoorlatend)
- 1B = 18 m<sup>2</sup>  
noodzakelijk verharding voor autostaanplaats (waterdoorlatend)
- 2A = 6,0 m<sup>2</sup>  
pad naar achterdeur (waterdoorlatend)
- 2B = 18,0 m<sup>2</sup>  
terras
- 2A + 2B = 24,0 m<sup>2</sup> < 80 m<sup>2</sup> = 0

Alle hemelwater op verharding infiltreert op natuurlijke wijze op eigen terrein via waterdoorlatende verharding en/of afwatering naar groenstrook.

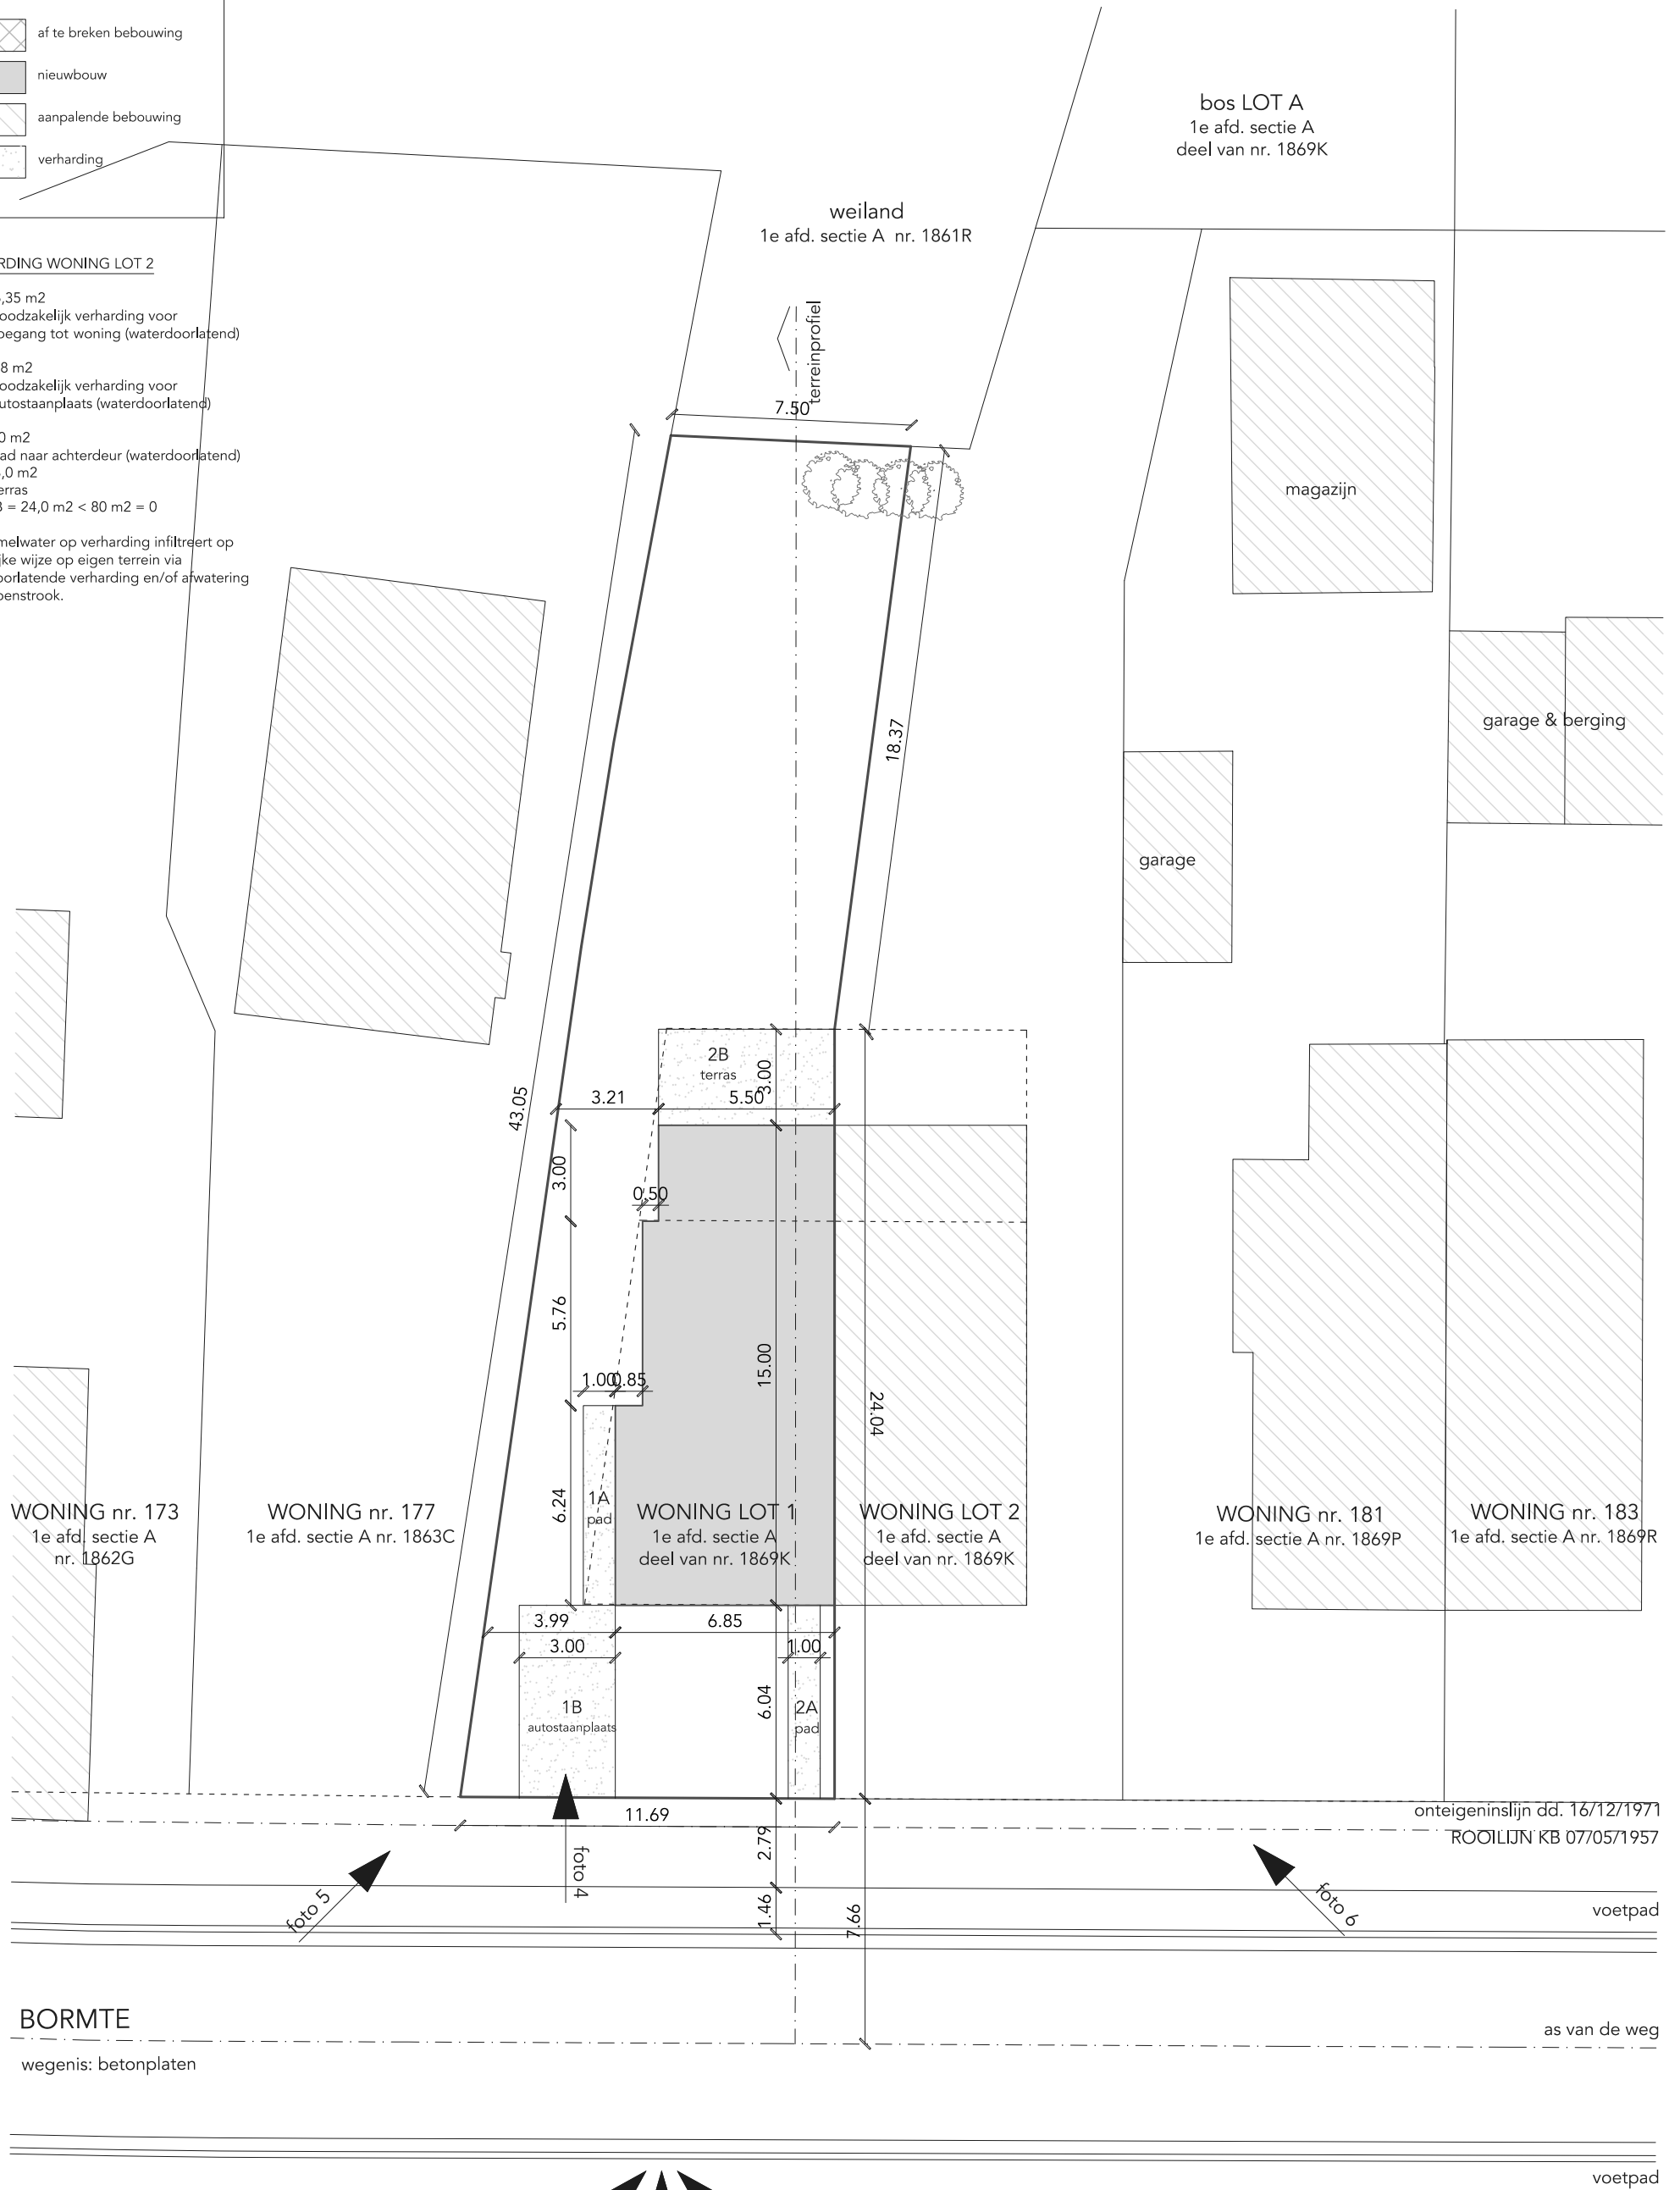

**BORMTE**

wegenis: betonplaten

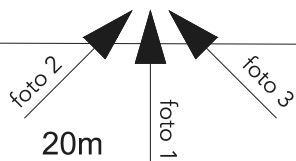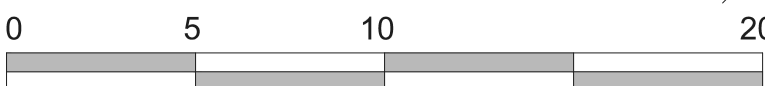

**INPLANTINGSPLAN LOT 1**

bouwen van een gezinswoning  
schaal 1/200 31/08/2022