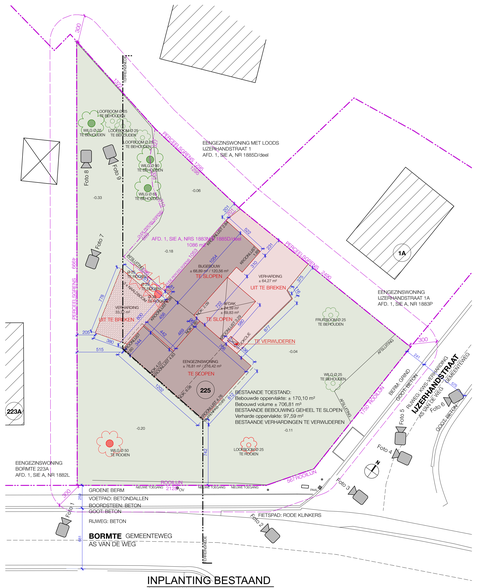

INPLANTING BESTAAND
Schaal: 1:200

0 5 20 M

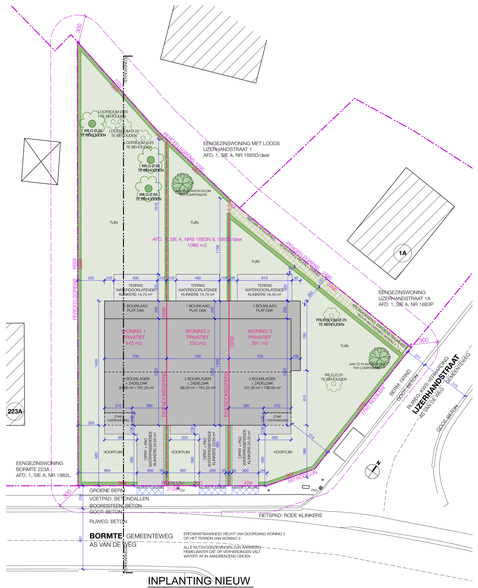

INPLANTING NIEUW
Schaal: 1:200

0 5 20 M

LINKER ZIJGEVEL
Schaal: 1:50

0 1 5 M

VOORGEVEL
Schaal: 1:50

0 1 5 M

RECHTER ZIJGEVEL
Schaal: 1:50

0 1 5 M

ACHTERGEVEL
Schaal: 1:50

0 1 5 M

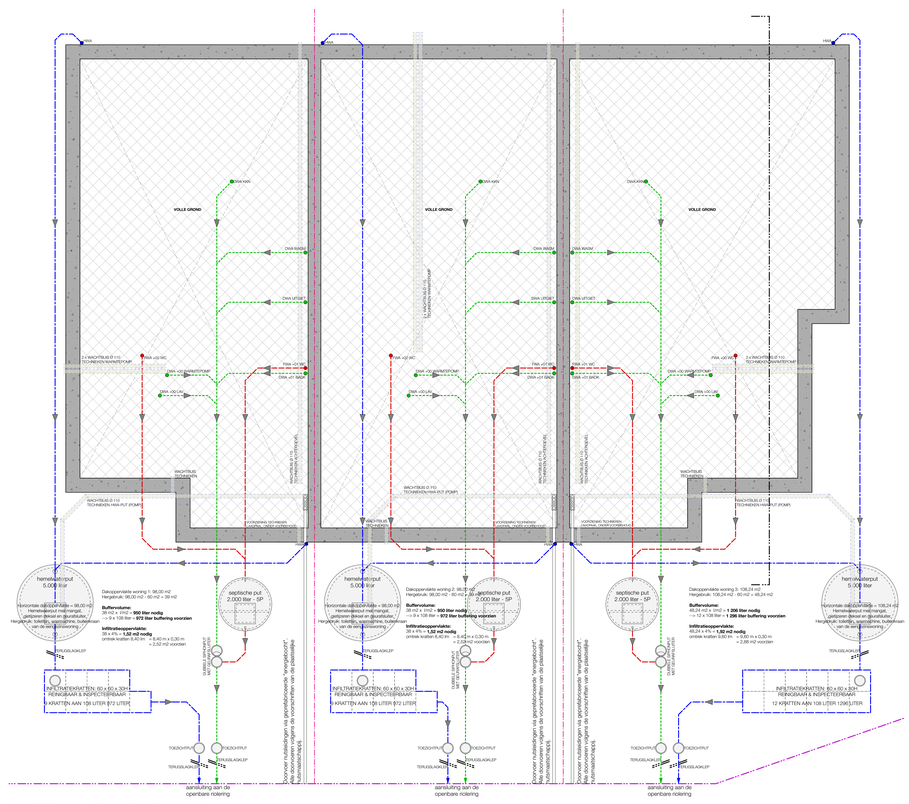

FUNDERINGS- & RIOLERINGSSCHEMA
Schaal: 1:50

0 1 5 M

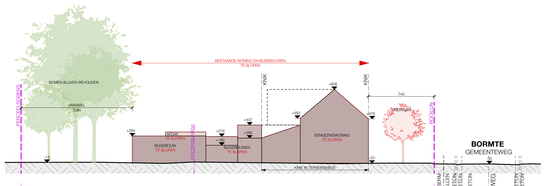

TERREINSNEDE BESTAAND
Schaal: 1:200

0 5 20 M

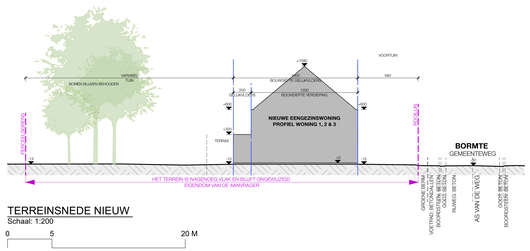

TERREINSNEDE NIEUW
Schaal: 1:200

0 5 20 M

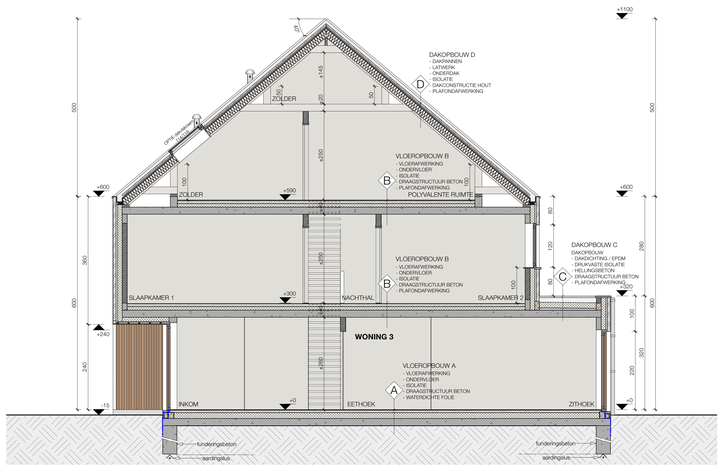

DOORSNEDE AA'
Schaal: 1:50

0 1 5 M