

POORT WONINGEN


WONING A.0.1.1

Niveau: 0



Bruto vloeroppervlakte: 73,10m²

Terrasoppervlakte: 8,10m²

SCHAAL 1/75

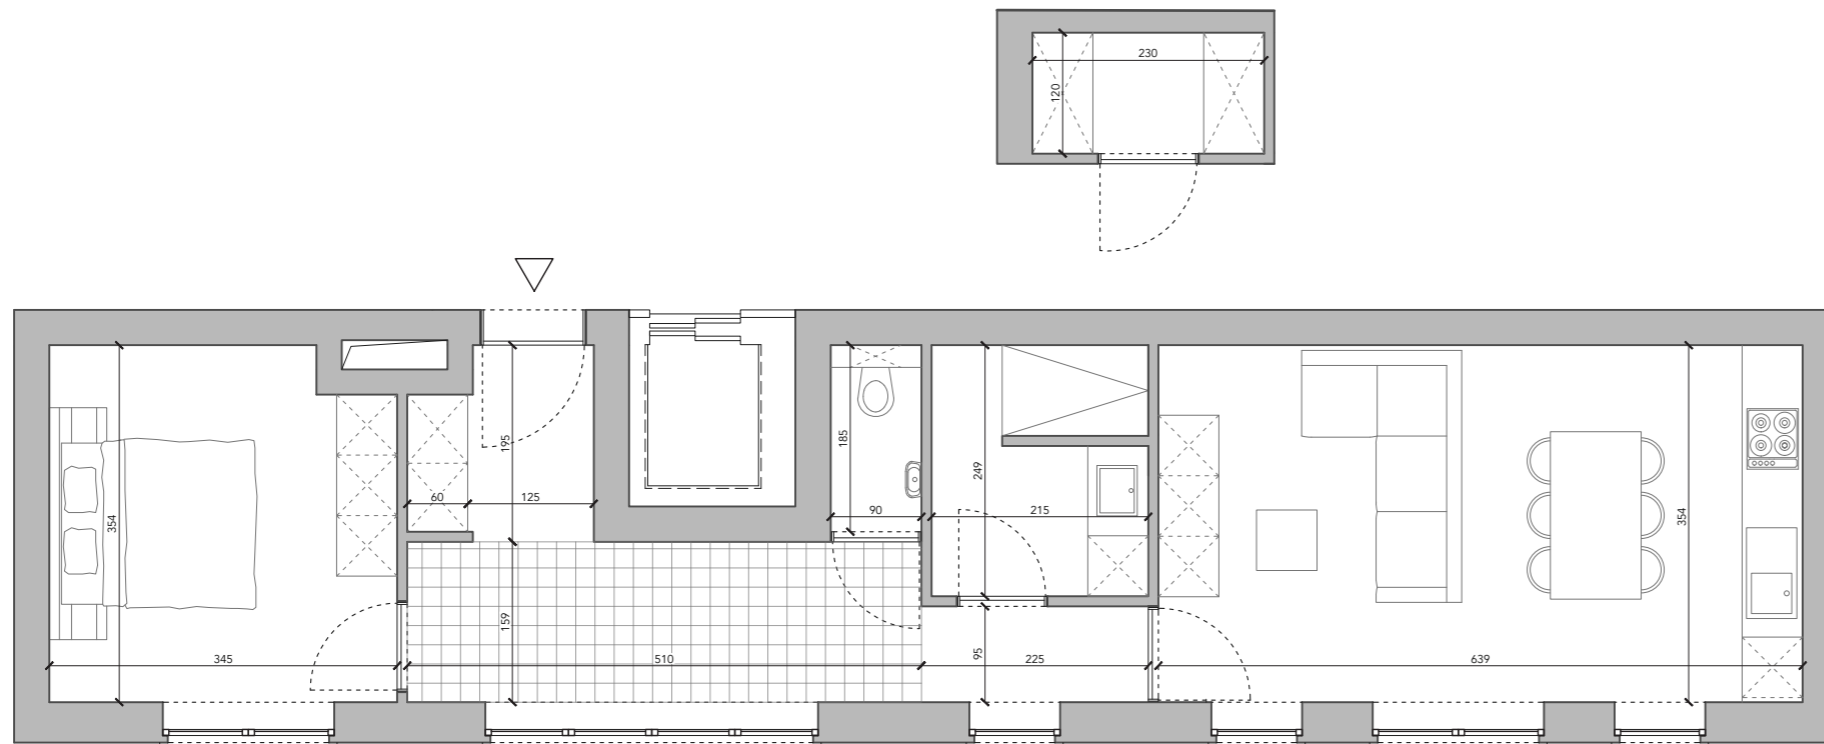

GEVELAANZICHT

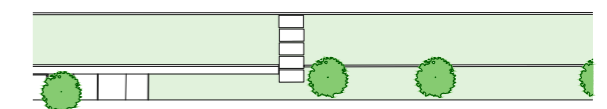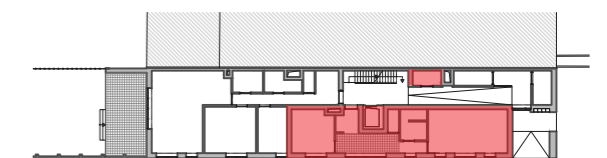

INPLANTING



Maten zijn indicatief.

Meubels zijn ingetekend bij wijze van voorbeeld.

De inplanting van de technieken in de berging is illustratief en zal worden vastgelegd door het studie bureau als onderdeel van het uitvoeringsdossier.

Beschrijving van materialen: zie verkooplastenboek.