

POORT WONINGEN

WONING A.0.2.1


Niveau: 0

Bruto vloeroppervlakte: 94,68m²


Terrasoppervlakte: 22,20m²

Tuinoppervlakte: 71,35m²

SCHAAL 1/75

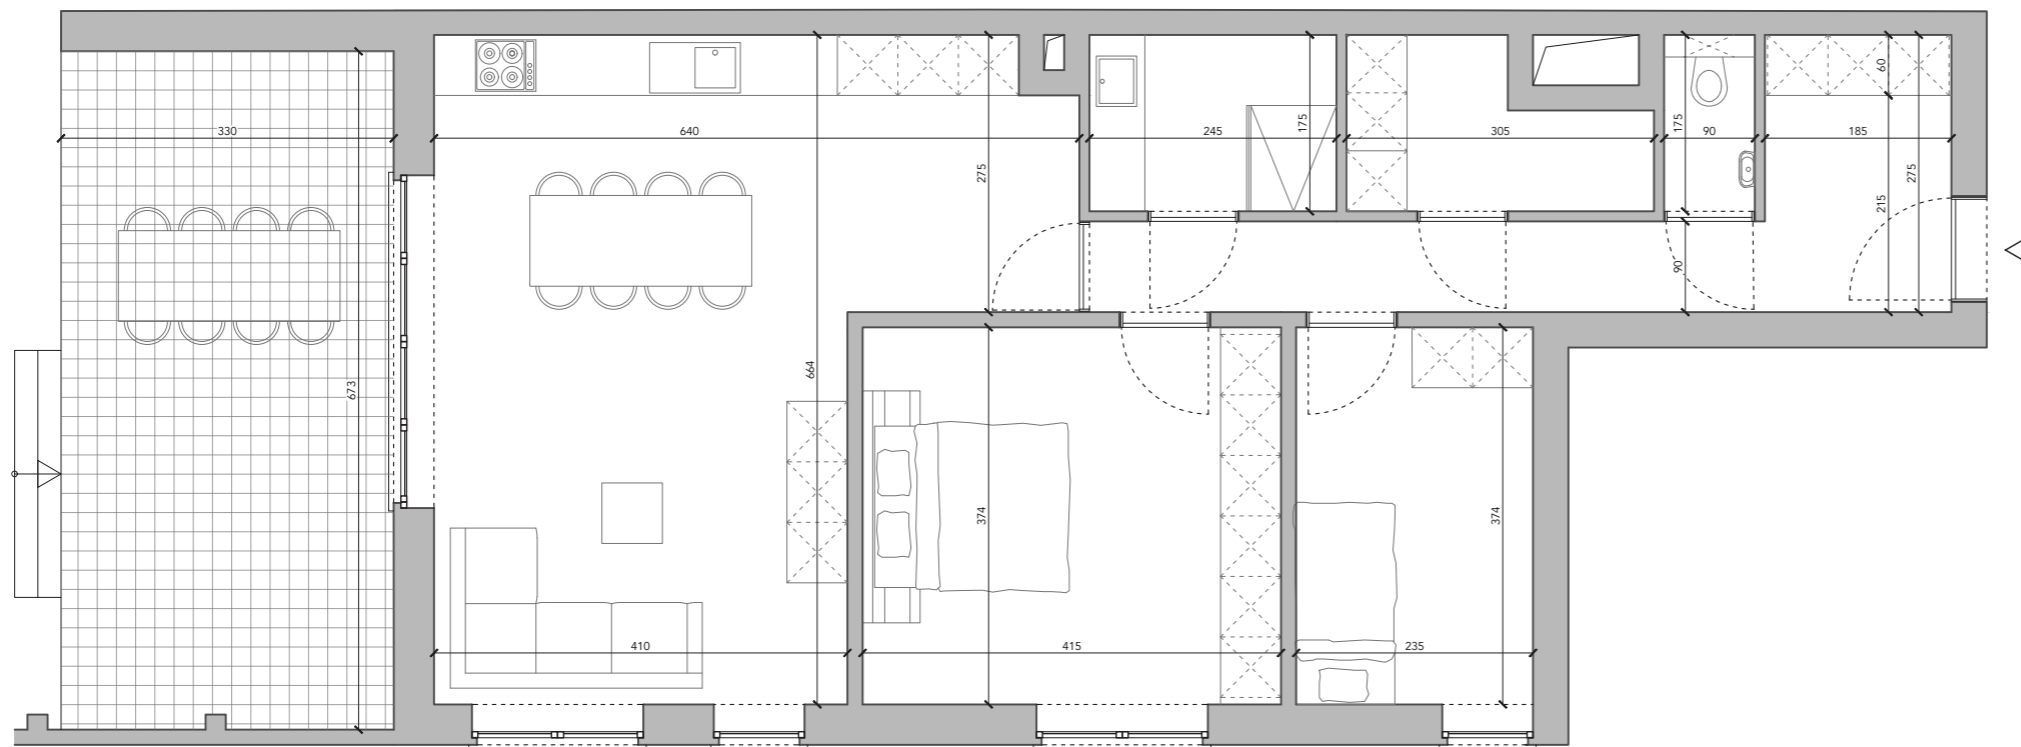

GEVELAANZICHT

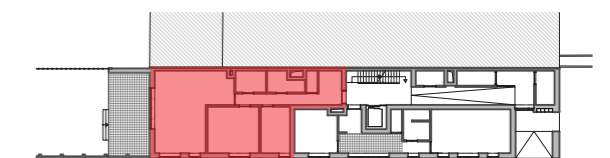

INPLANTING



Maten zijn indicatief.

Meubels zijn ingetekend bij wijze van voorbeeld.

De inplanting van de technieken in de berging is illustratief en zal worden vastgelegd door het studie bureau als onderdeel van het uitvoeringsdossier.

Beschrijving van materialen: zie verkooplastenboek.