




Profiel A-A'

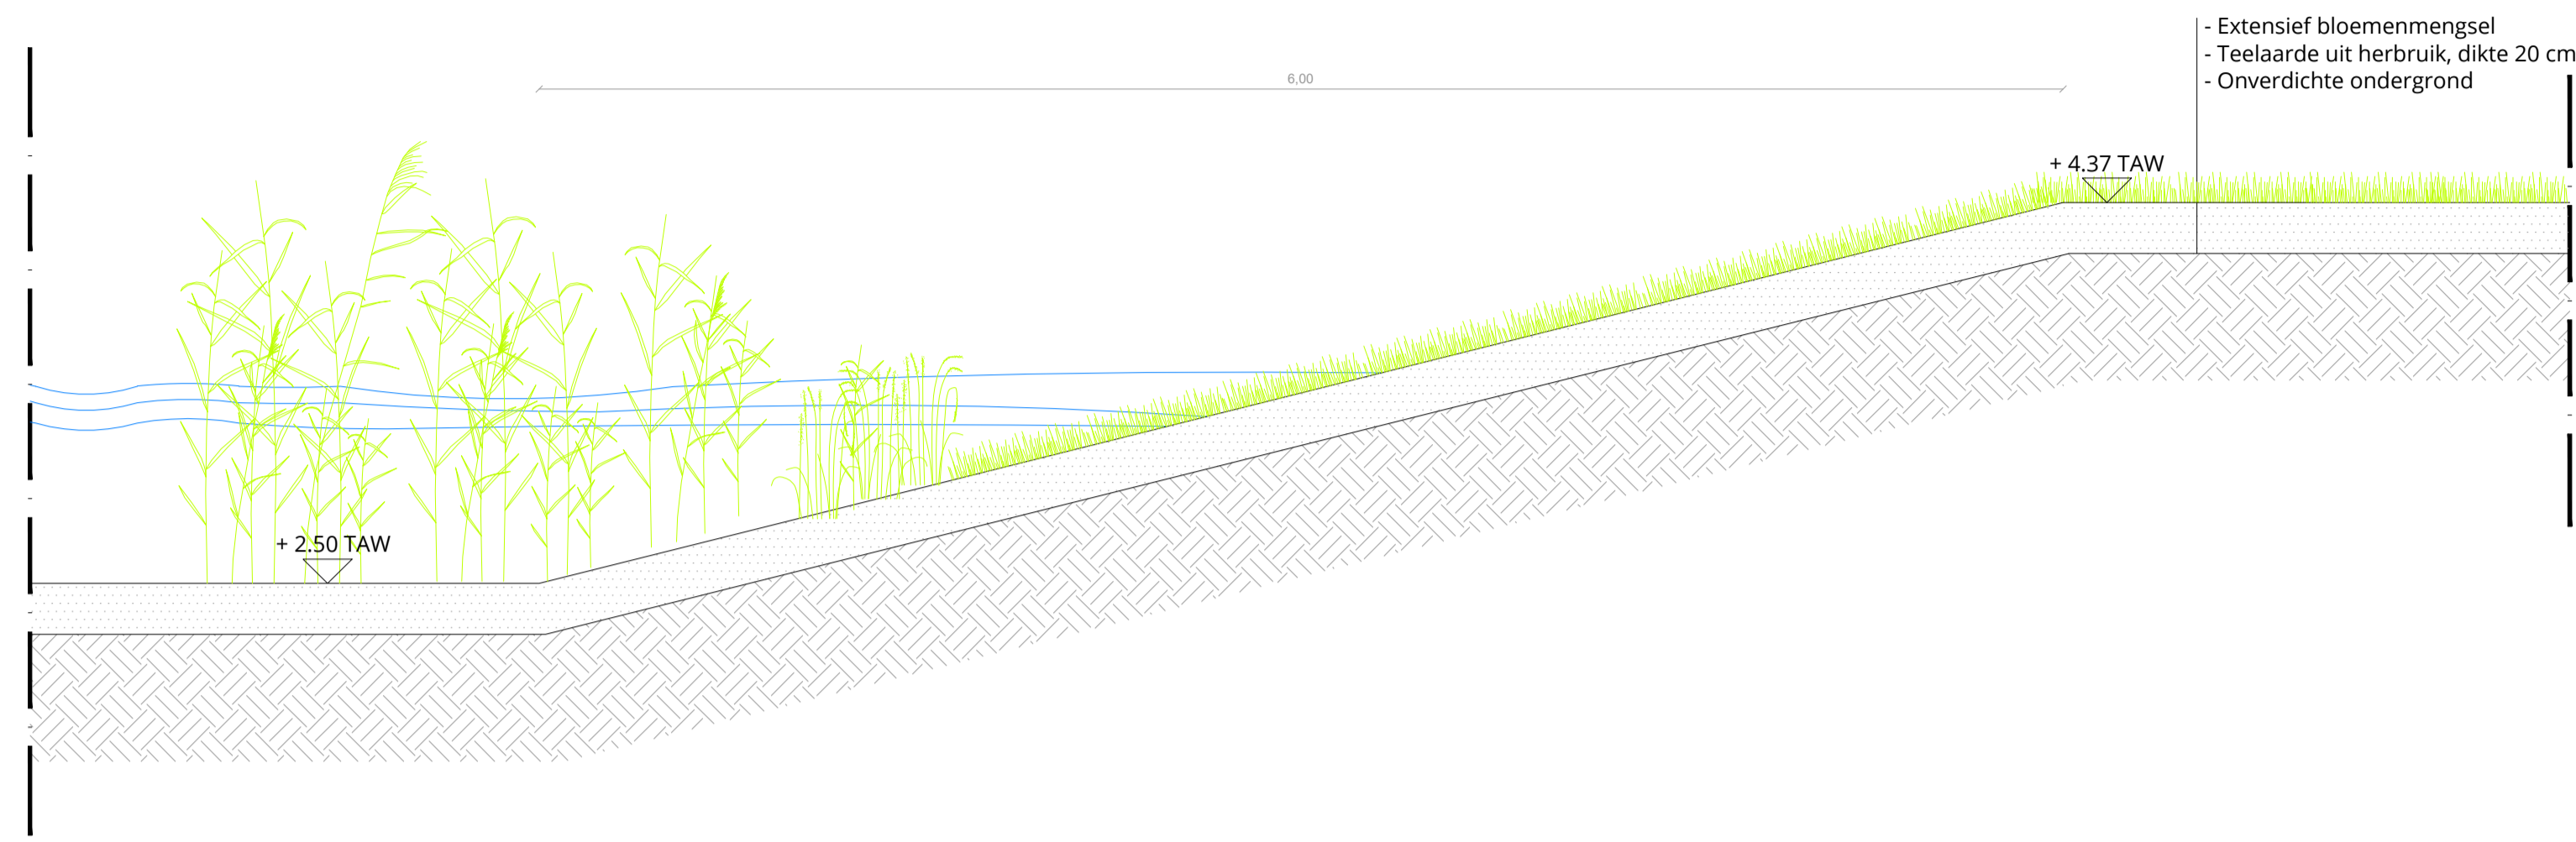


Profiel B-B'

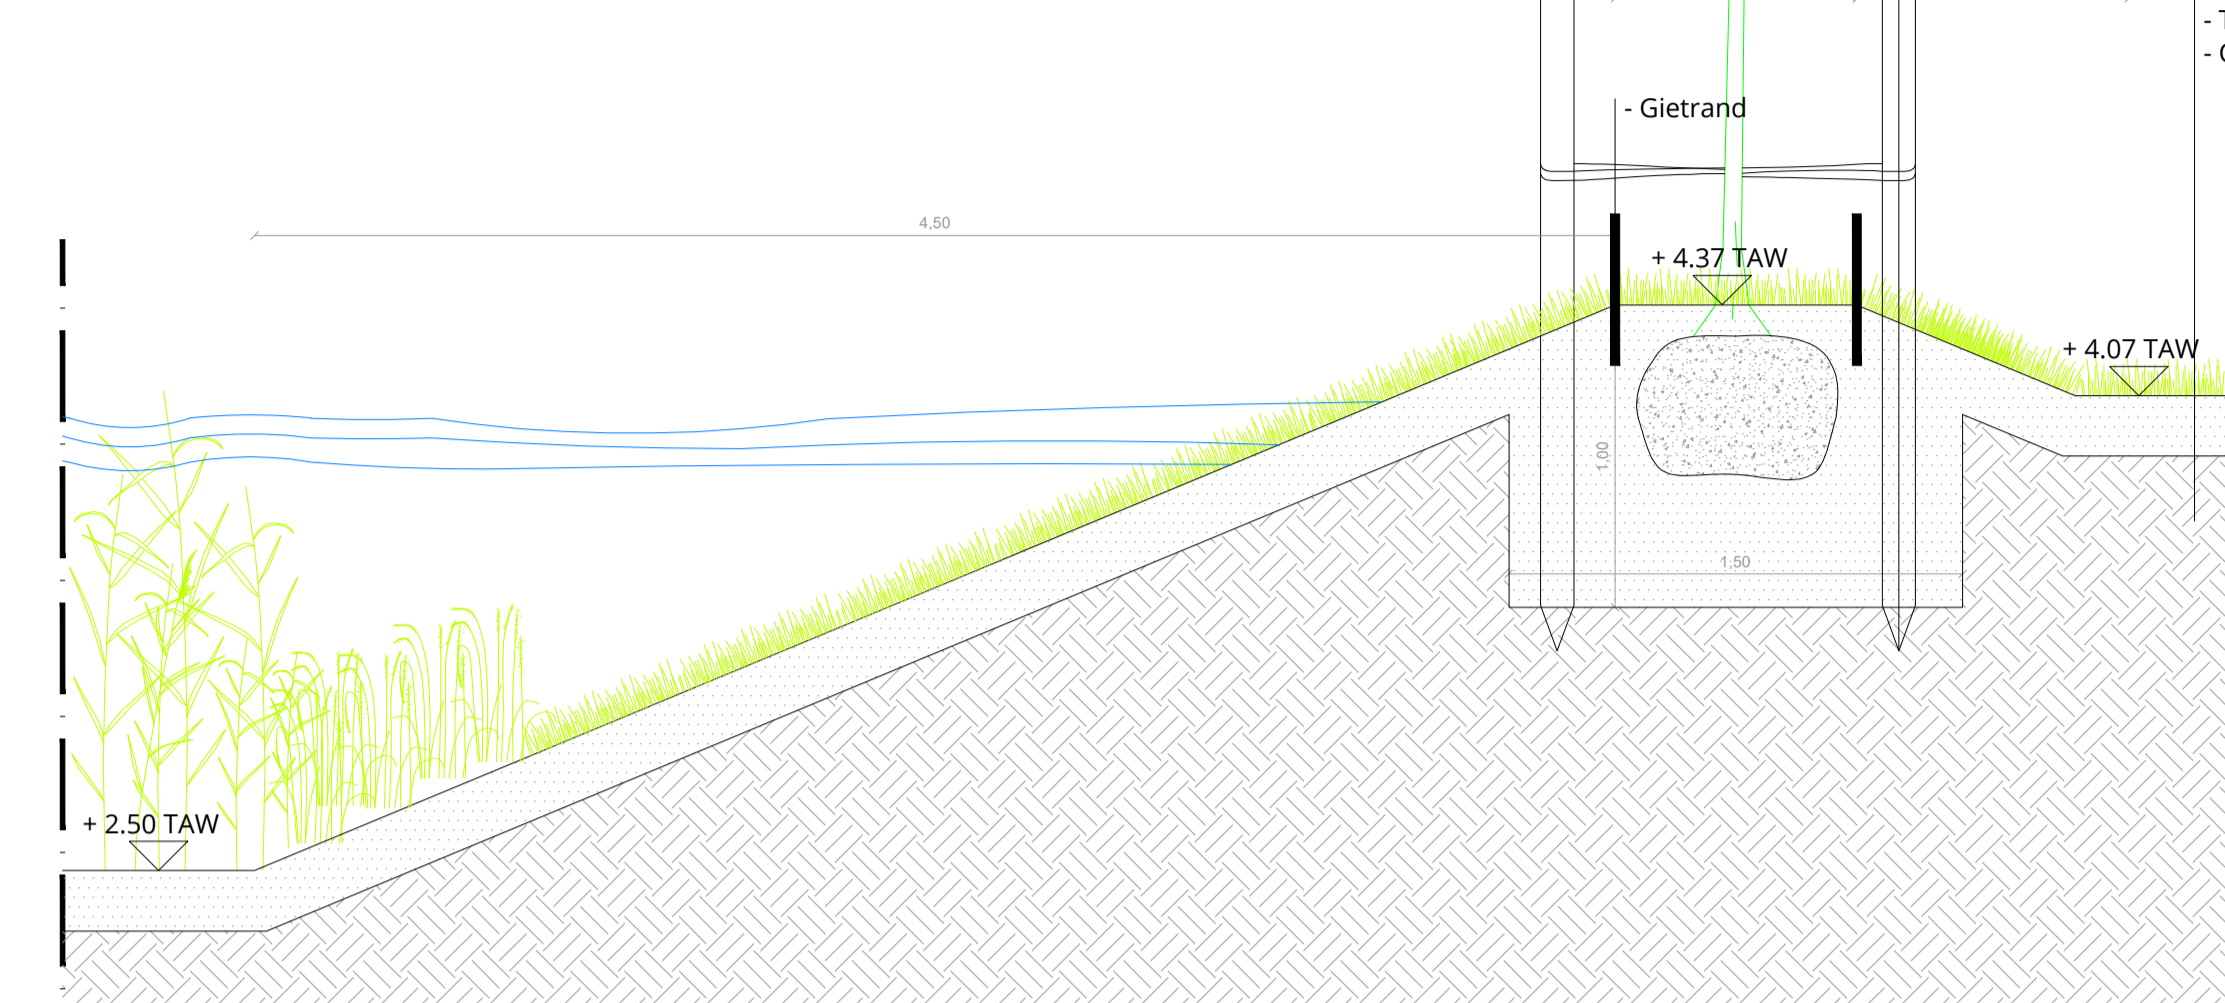


Profiel E-E'

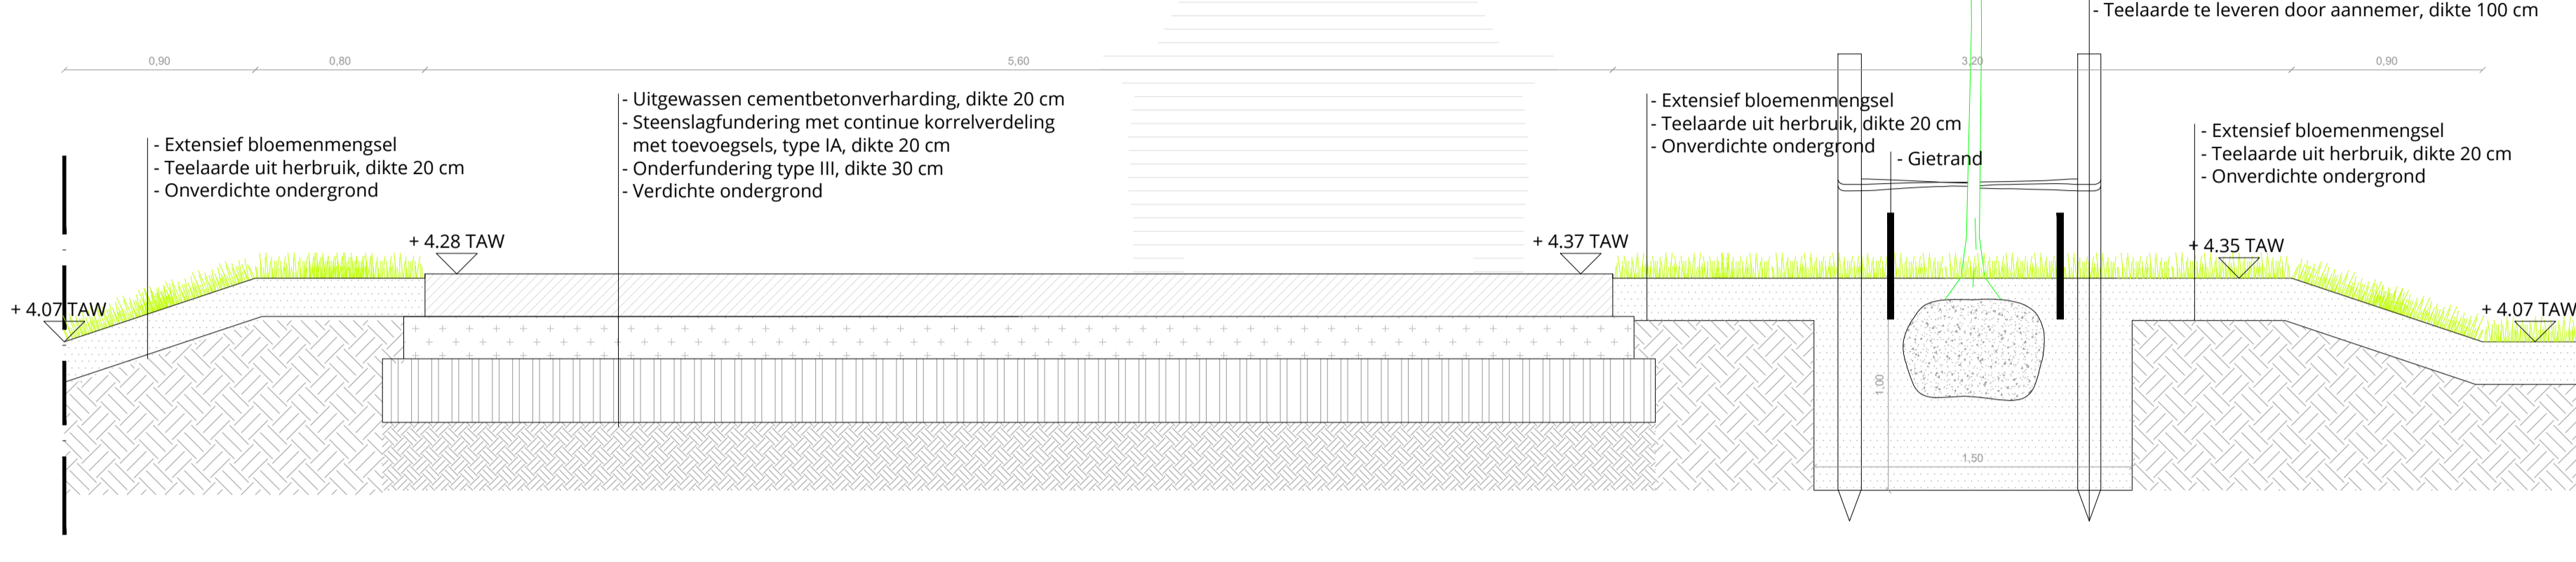


Profiel C-C'

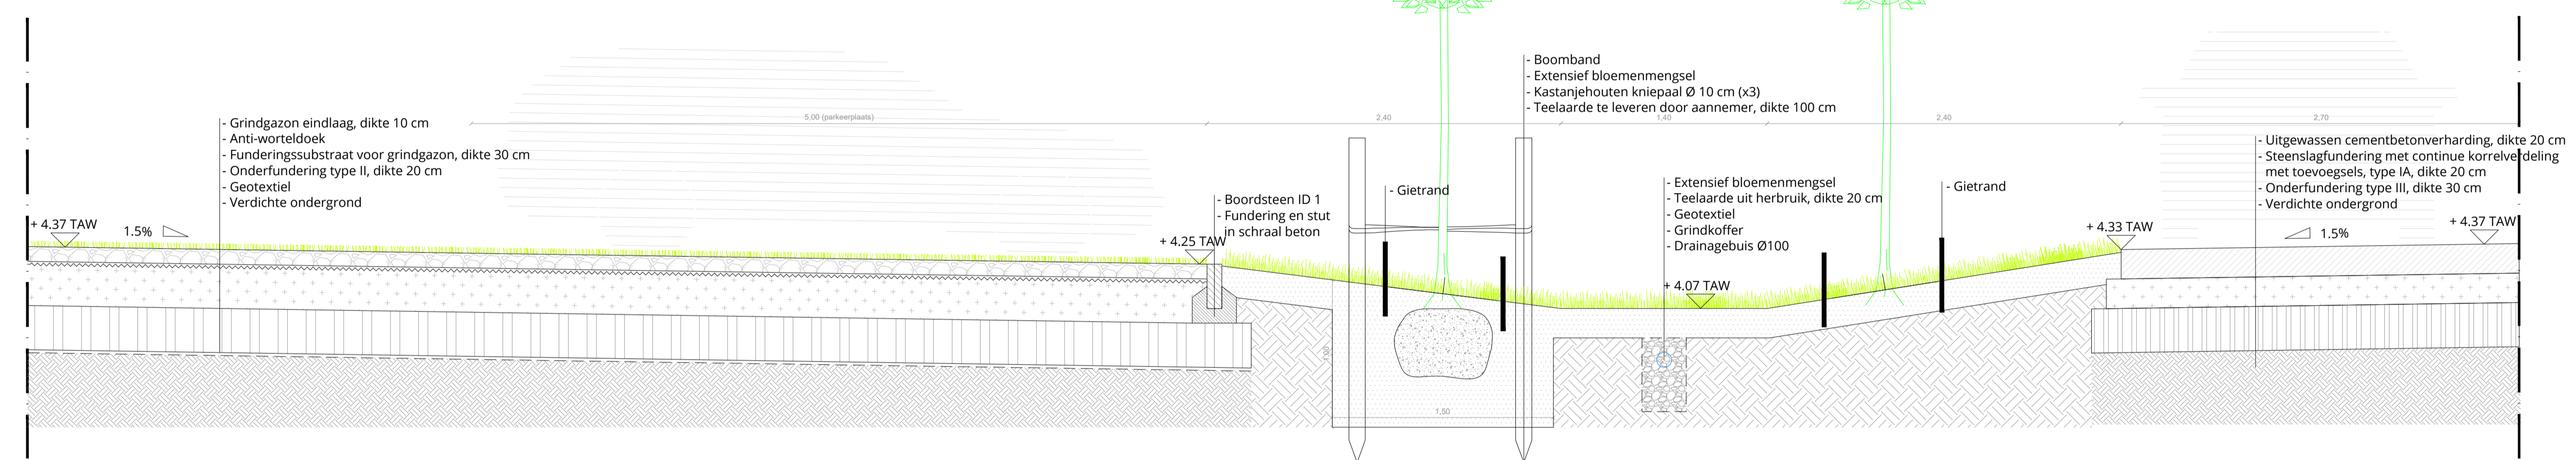


Profiel F-F'

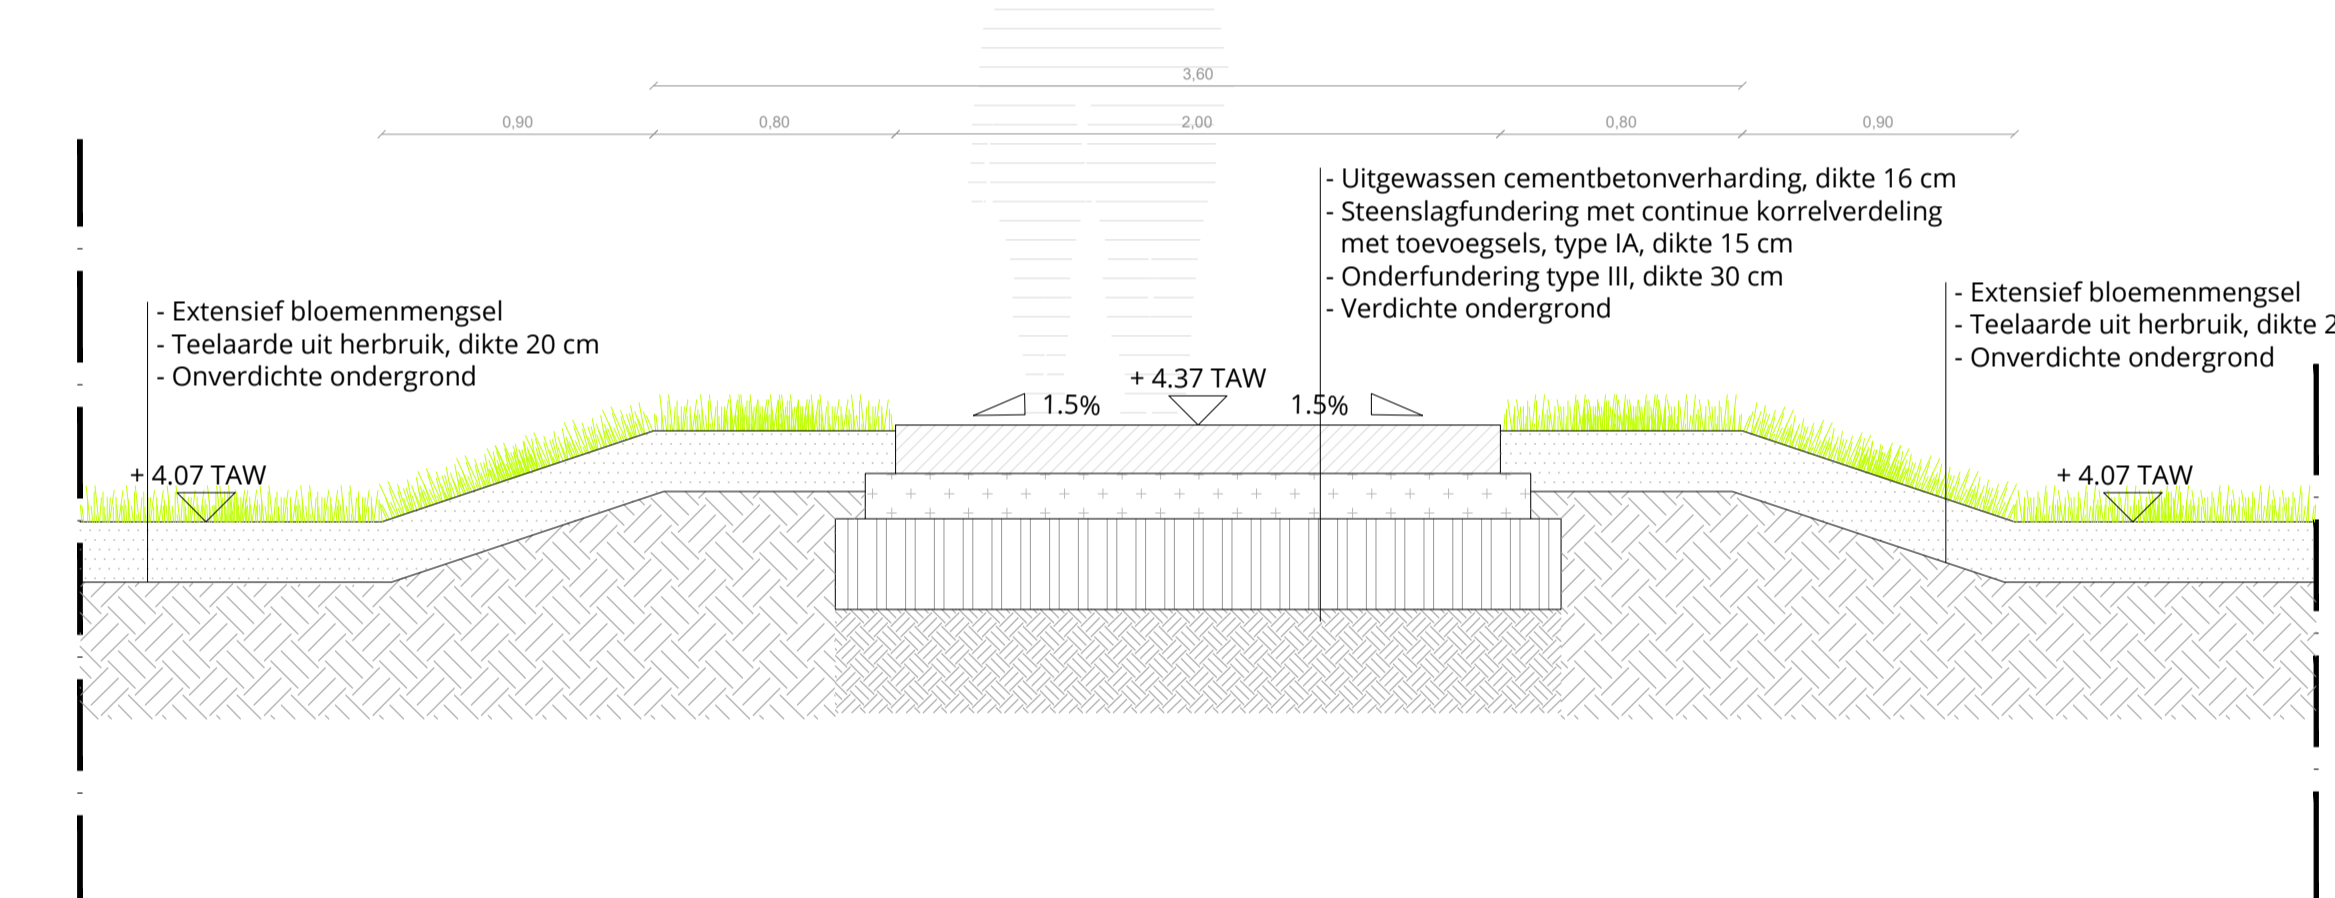

Profiel G-G'

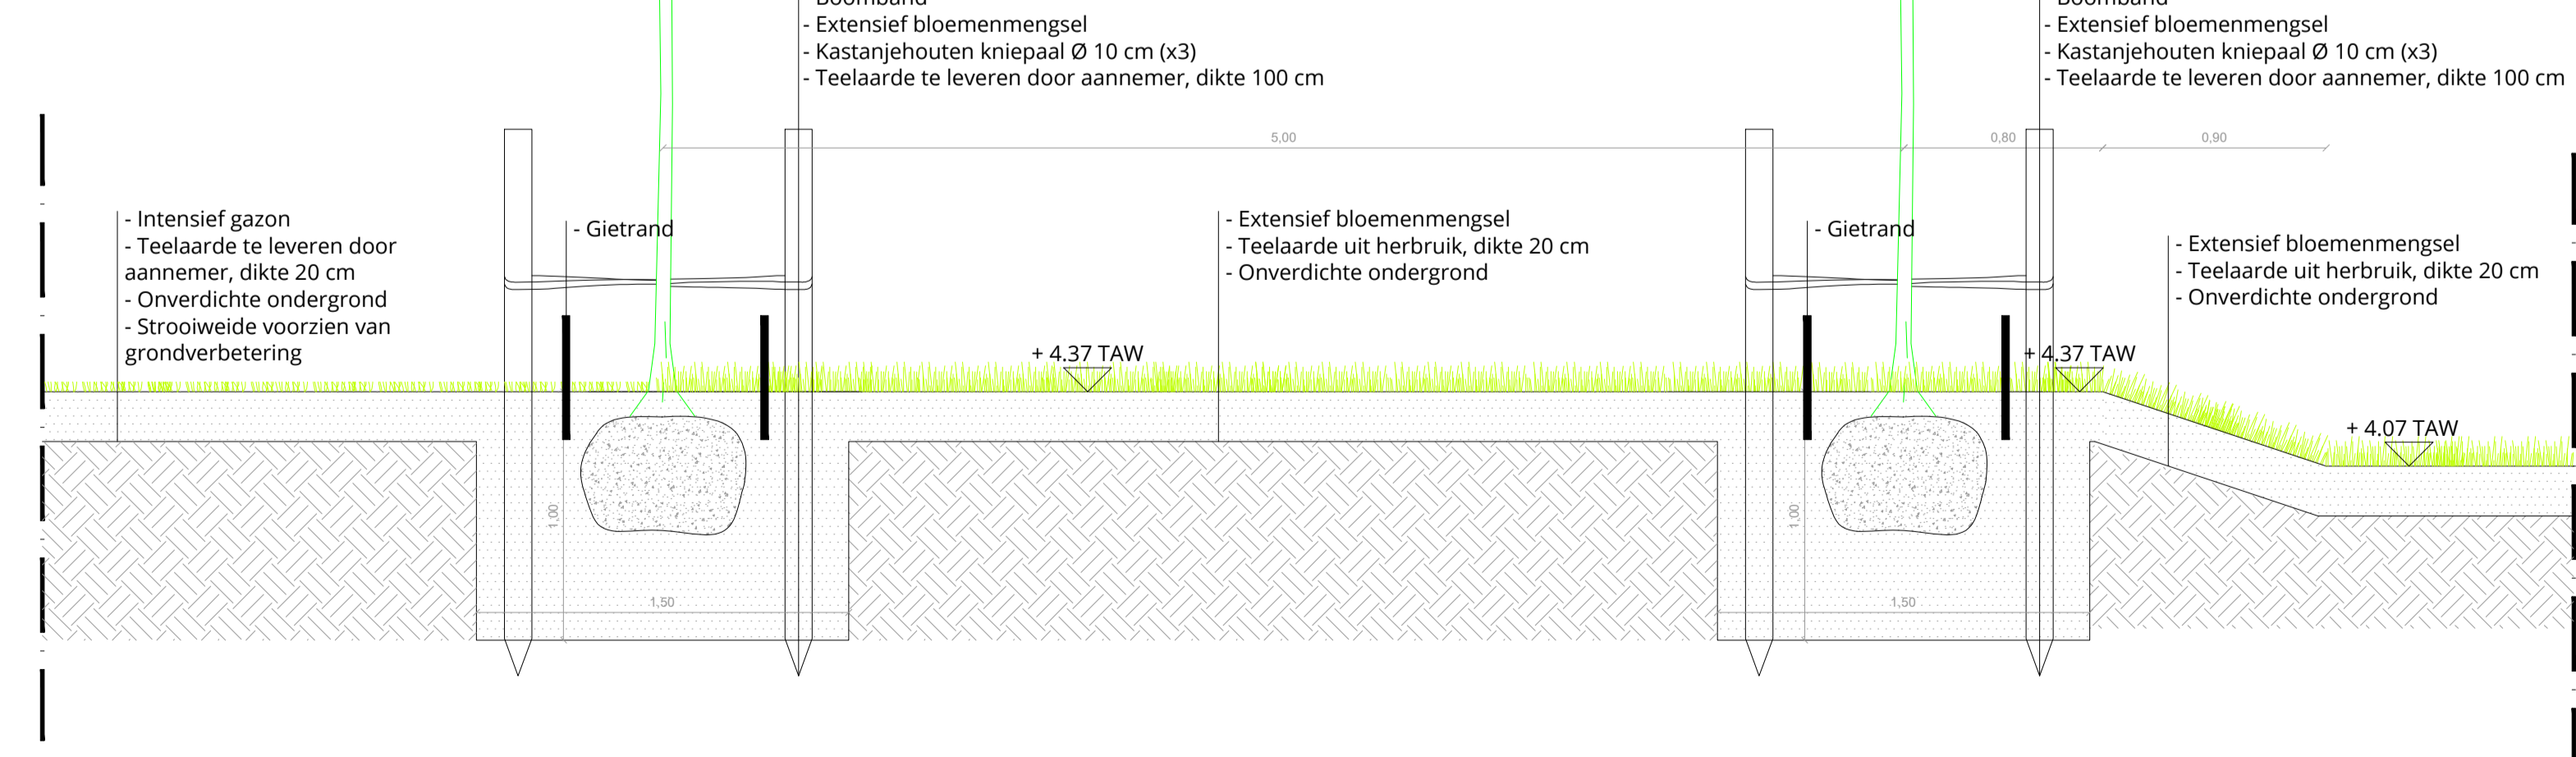

Profiel D-D'

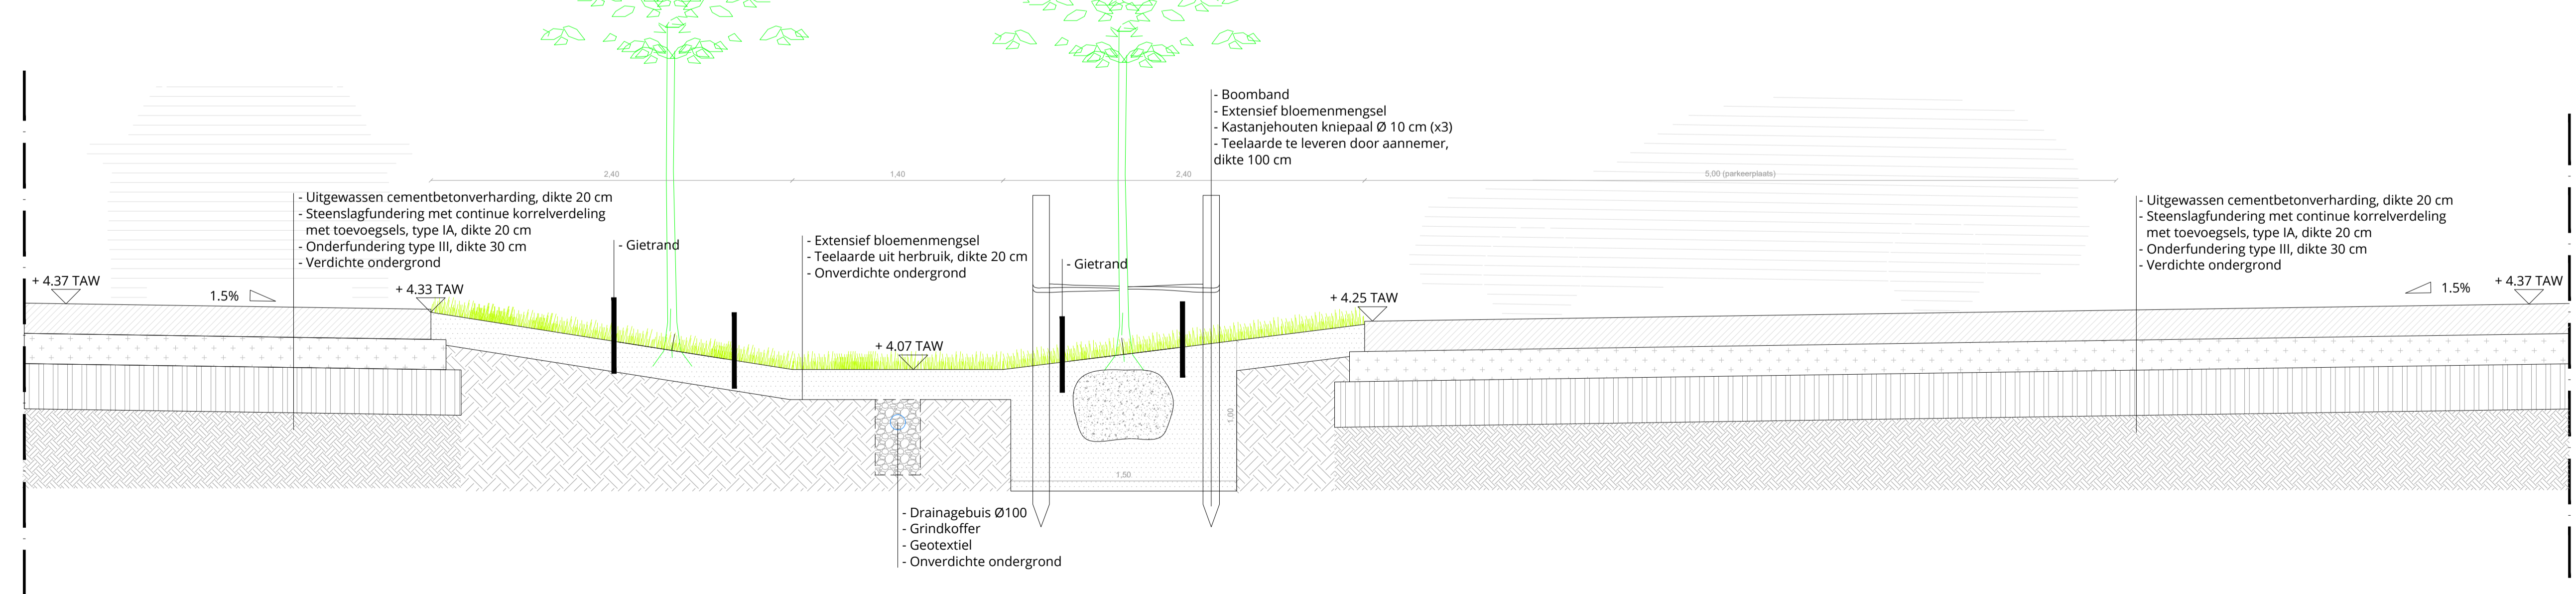

PROVINCIE	WEST-VLAANDEREN
GEMEENTE	OOSTENDE
BETREFT	CREMATORIUM
OMSCHRIJVING	TYPEPROFIELEN

OPDRACHTGEVER	STAD OOSTENDE VINDICTIEVELAAN 1 8400 OOSTENDE
OPGEMAAKT DOOR	 ATELIER RUJMTELIX ADVIES

SCHAAL	1/25
DOSSIERNUMMER	258
FILENUMMER	258_of1
PLANNUMMER	30

GETEKEND OP	13/07/2018
GEWIZIGD OP	A 24/09/2020
	B
	C
	D
	E
	F
	G
	H