

SÉ D'UN PROJET DE PONT
A RIVIÈRE SAGUENAY




PIERRE BRISSET



Sacré Coeur
Rte. 172
Baie Comeau
Rte. 138
Pointe aux Petites Iles
Ile Coquart
Pointe à Passe-Pierre
SAGUENAY
Montagne à Lazare
Cayes de l'Anse à David
Cap de la Boule
pont
Pointe à la Croix
Tadoussac
Terrain de golf
Centre de plongée
Marina
Pointe de l'Anse à l'Eau
Pointe Rouge
Pointe de l'Islet
BATTURE DE LA POINTE AUX VACHES
traversier
Cap Noir
Cap Blanc
Pointe Noire
Pointe à Vital
Caye du Vieux Moulin
Baie Sainte-Catherine
Centre Récréatif
Ilet aux Alouettes
Pointe aux Alouettes
Rte. 138
Québec
Pointe-au-Bouleau
Dépotoir
Pointe Hubert
Pointe au Bouleau
Lac François
Lac Lyonne
N
1km.
Plan Régional de Tadoussac

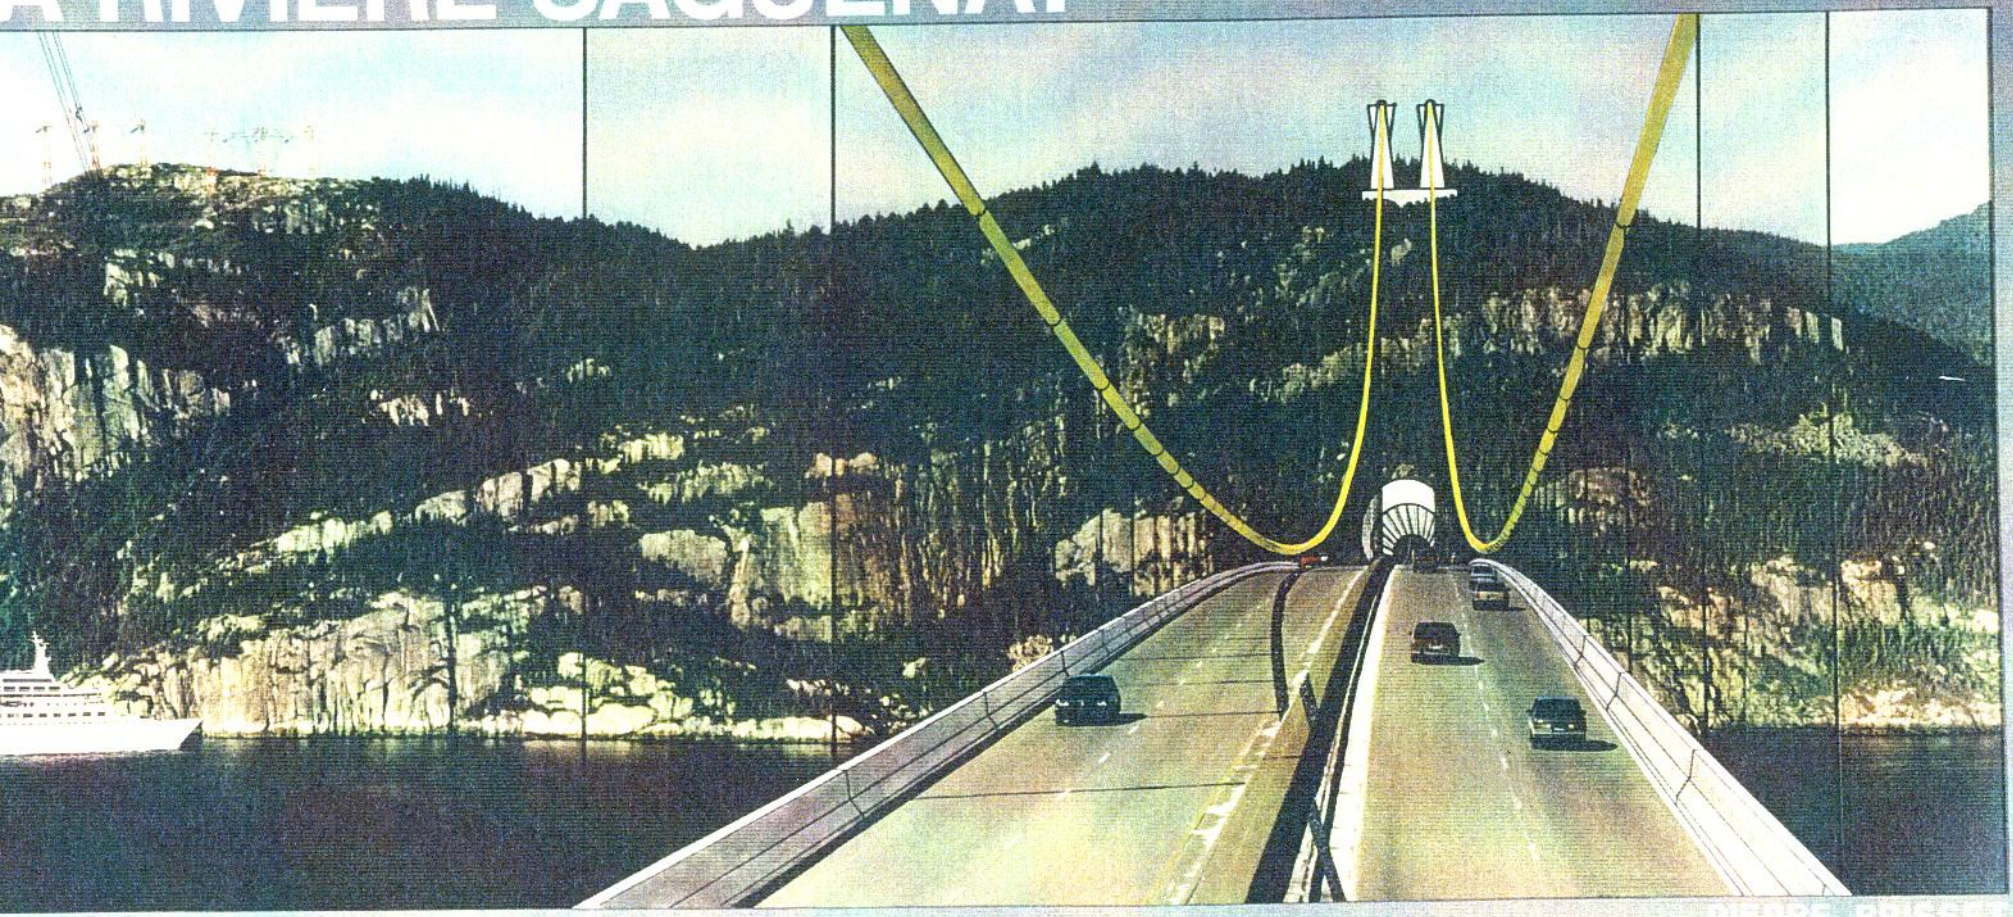

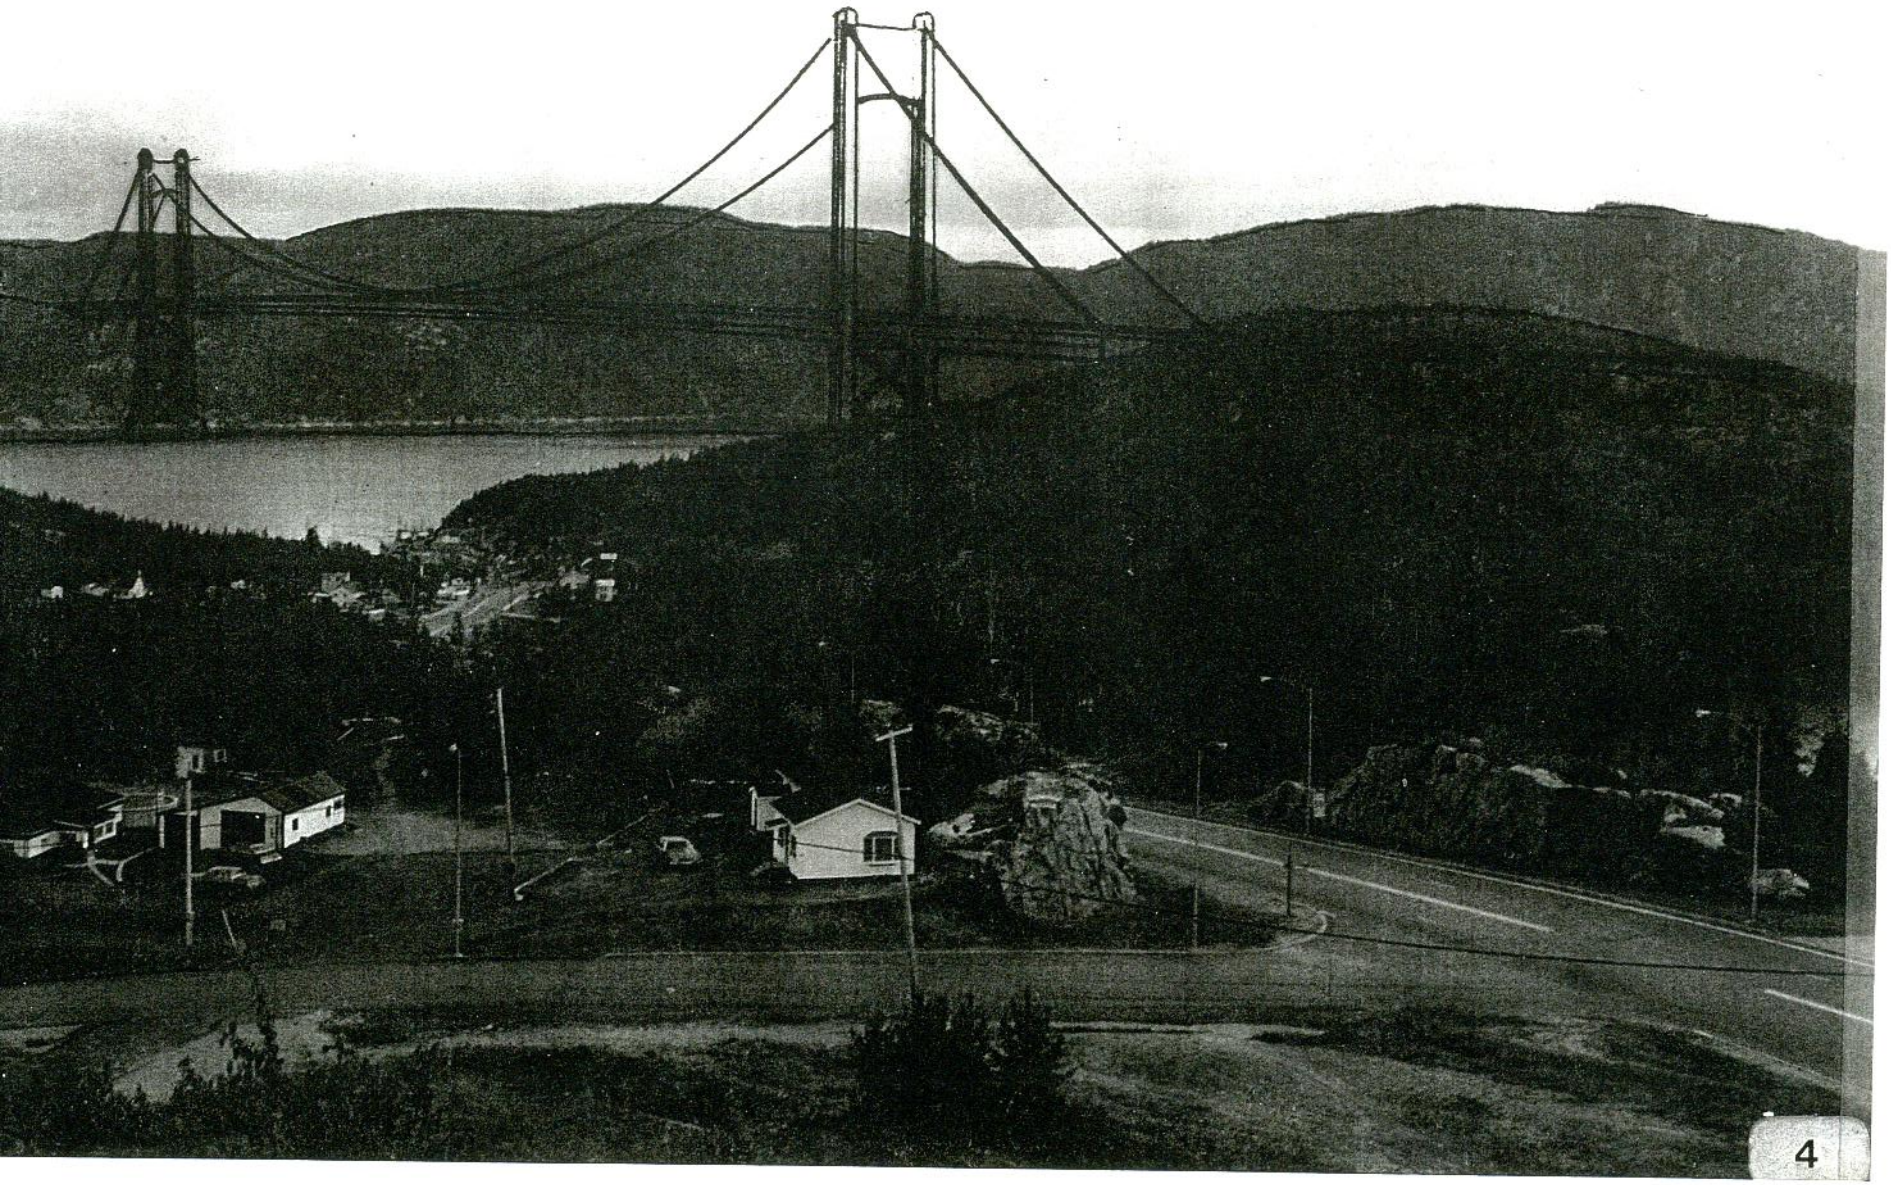

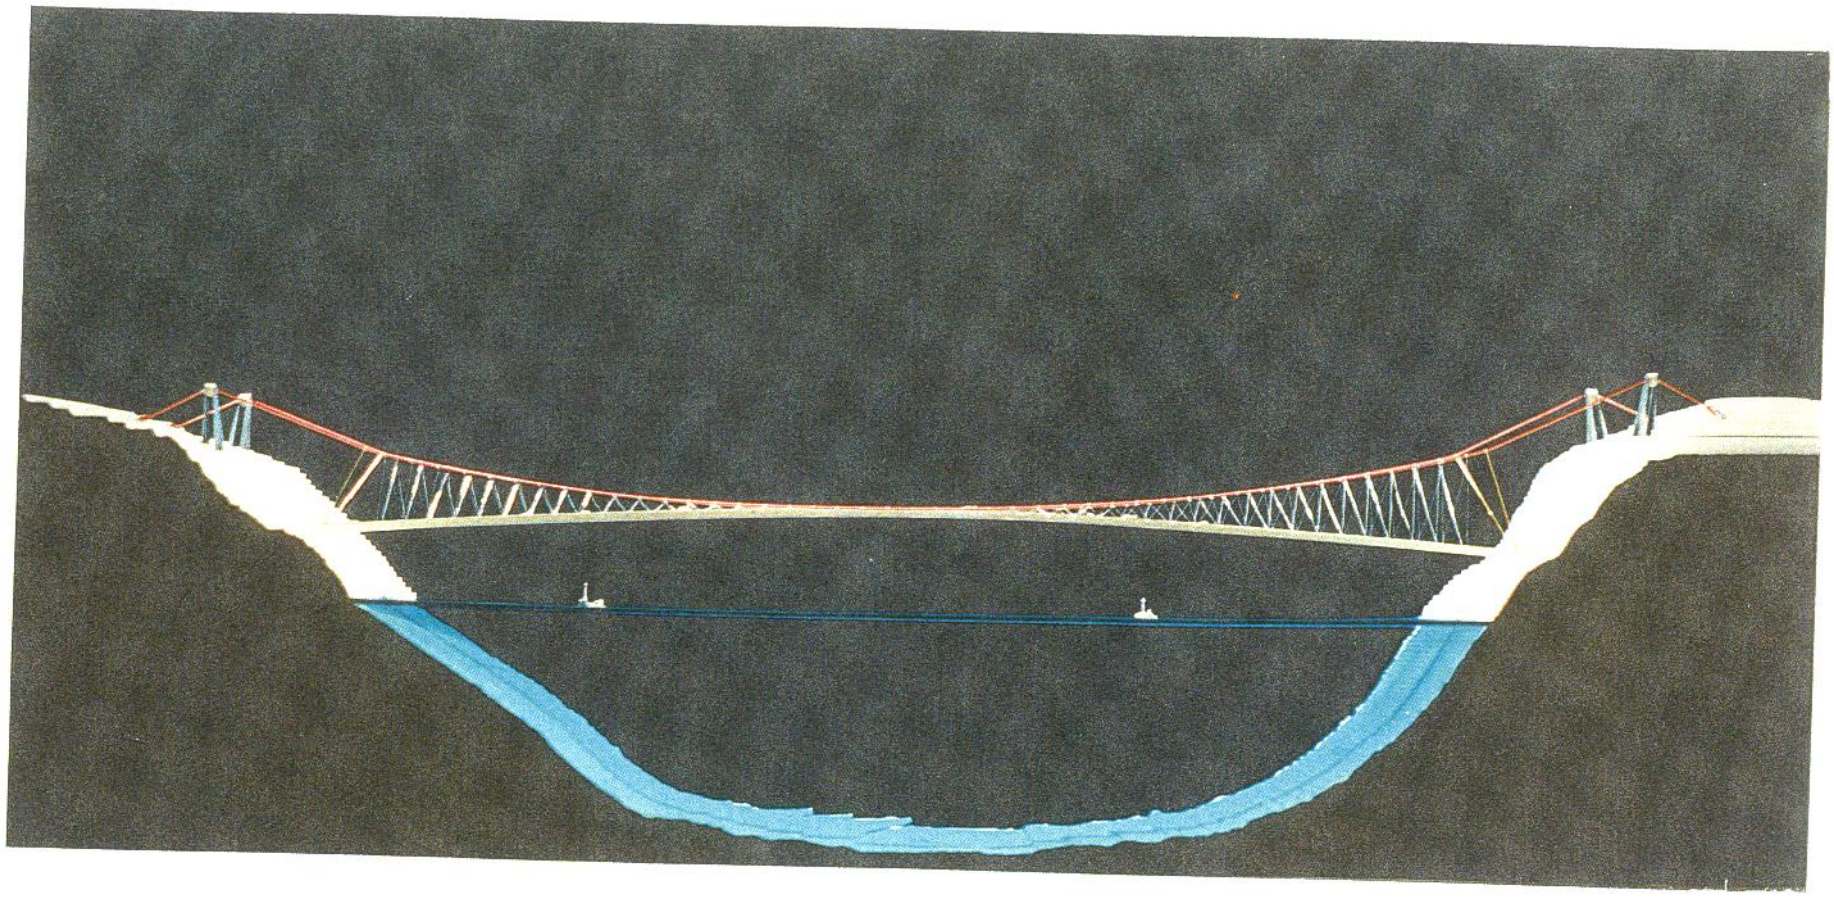



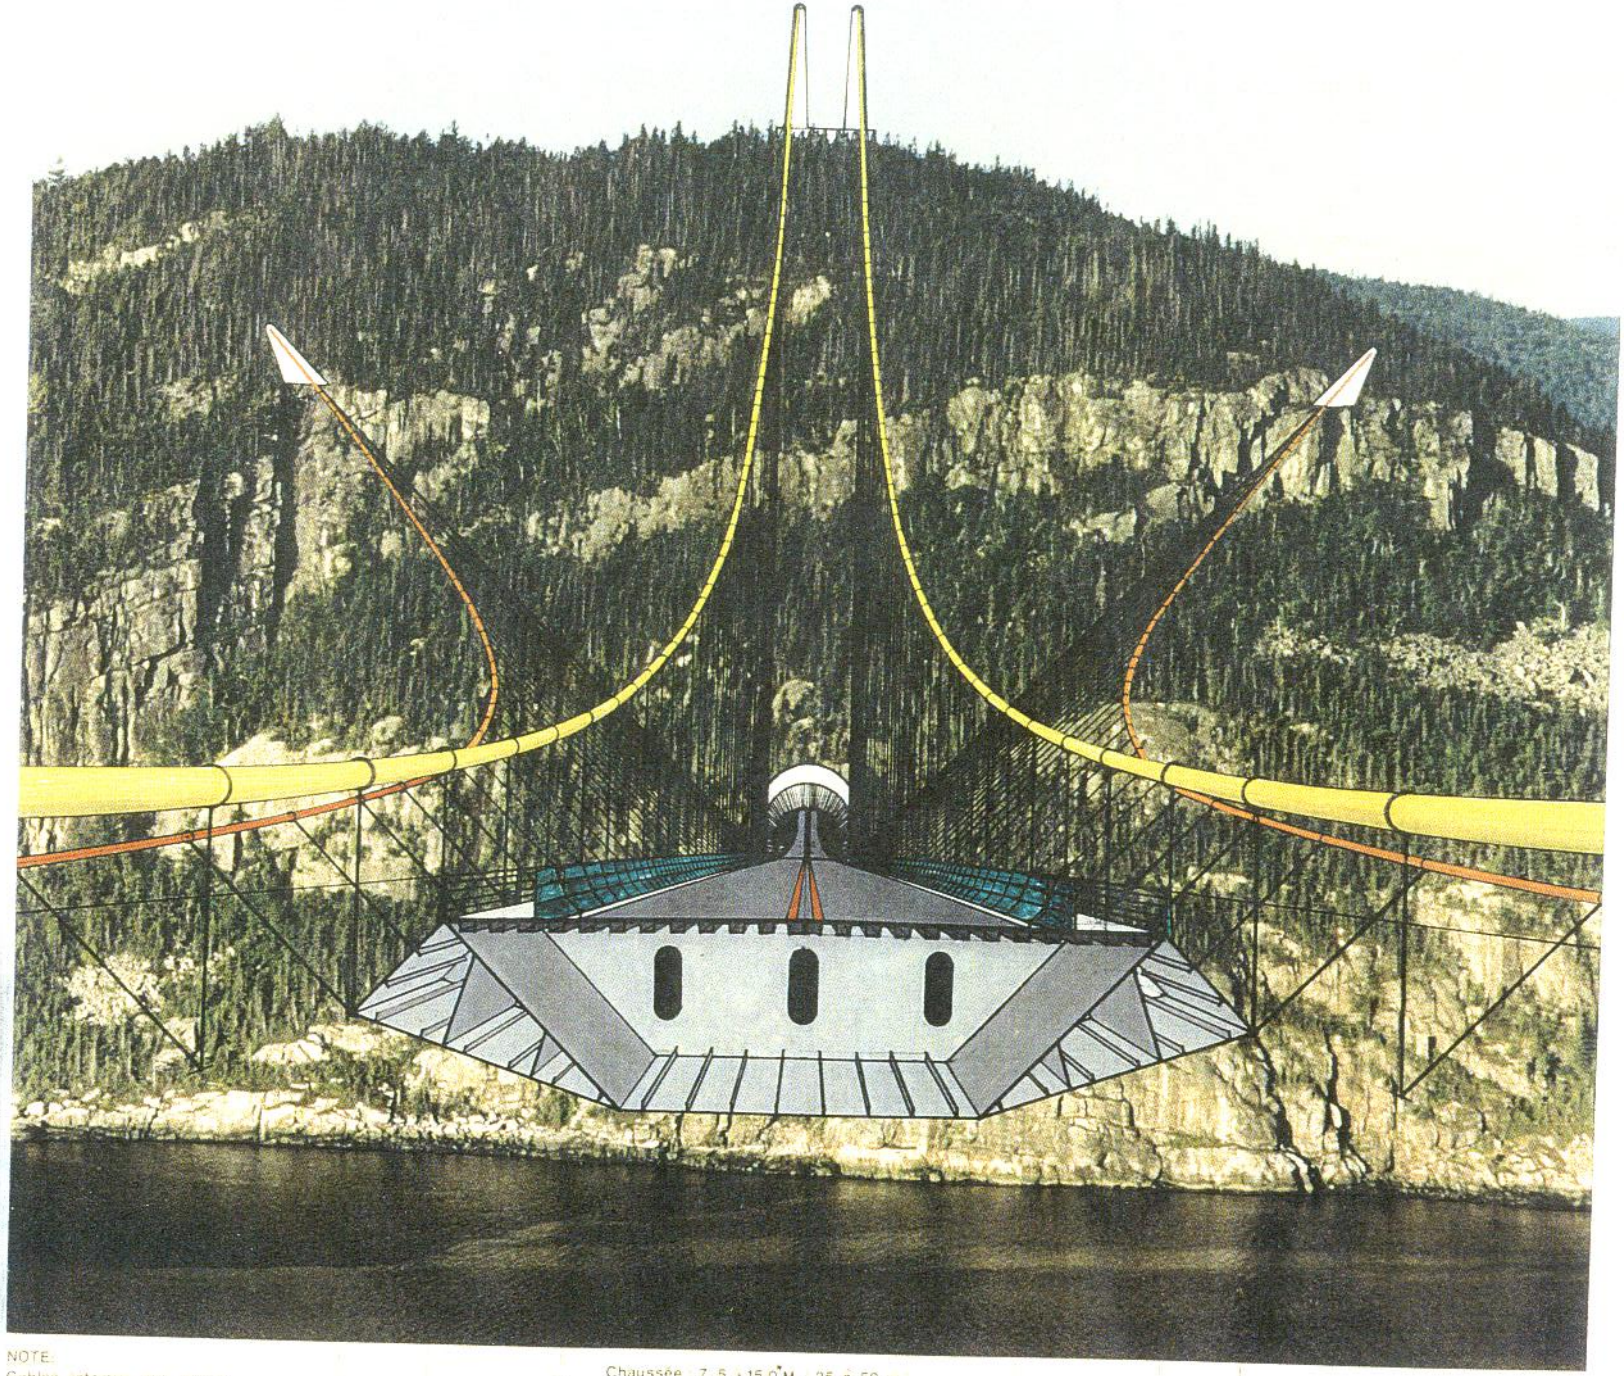


NOTE:
Cables latéraux pas requis

Chaussée	7.5 à 15.0 M	25 à 50 pi
Tablier	12.0 à 19.5 M	40 à 65 pi
Structure	15.0 à 22.5 M	50 à 75 pi


PONT du SAGUENAY
Coupe transversale

Pierre Brisset architecte

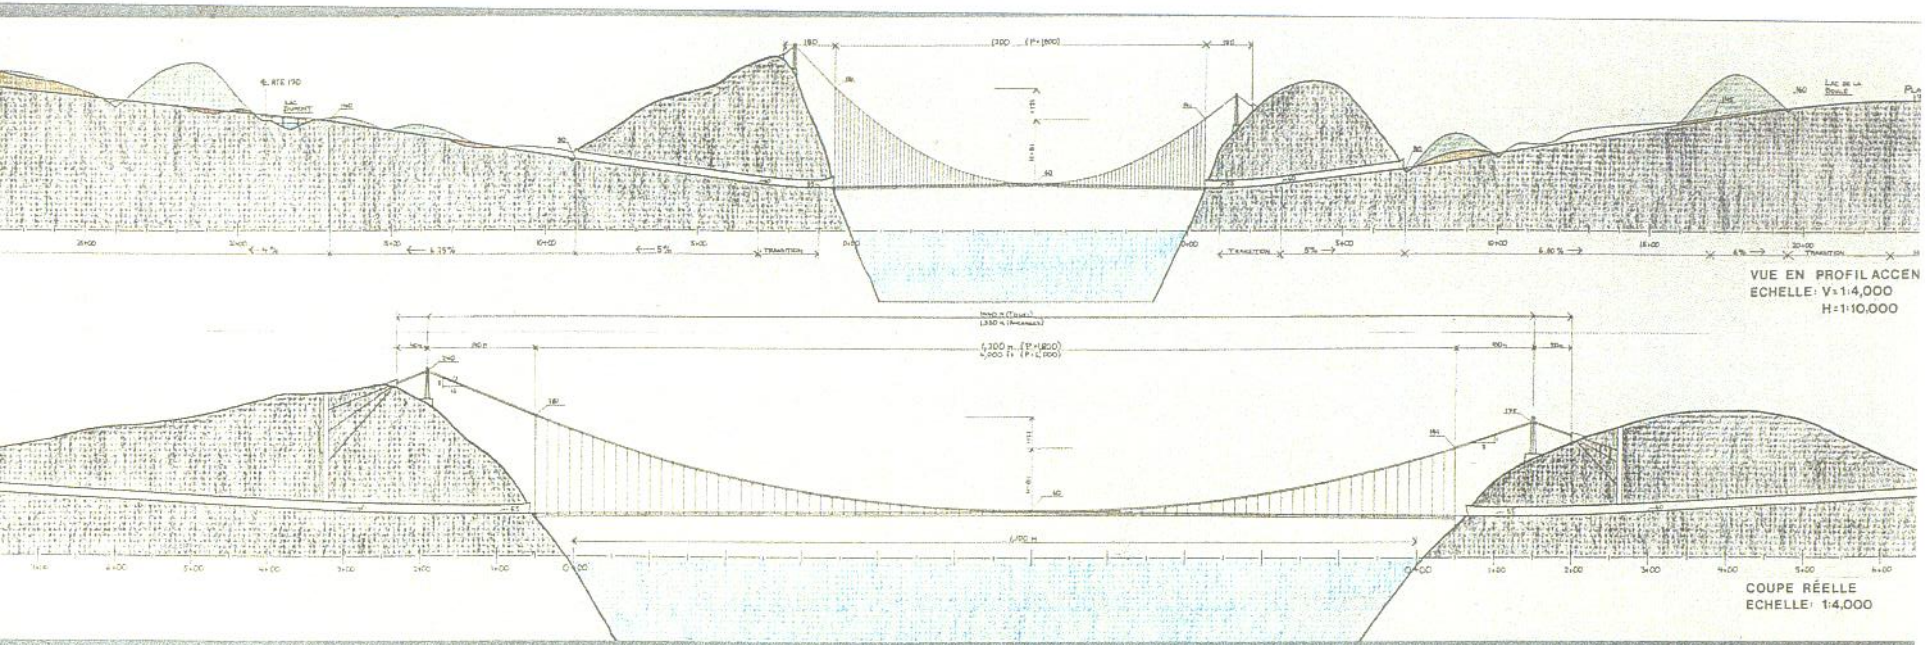


VUE EN PROFIL ACCEN
ECHELLE: V=1:4,000
H=1:10,000

COUPE RÉELLE
ECHELLE: 1:4,000

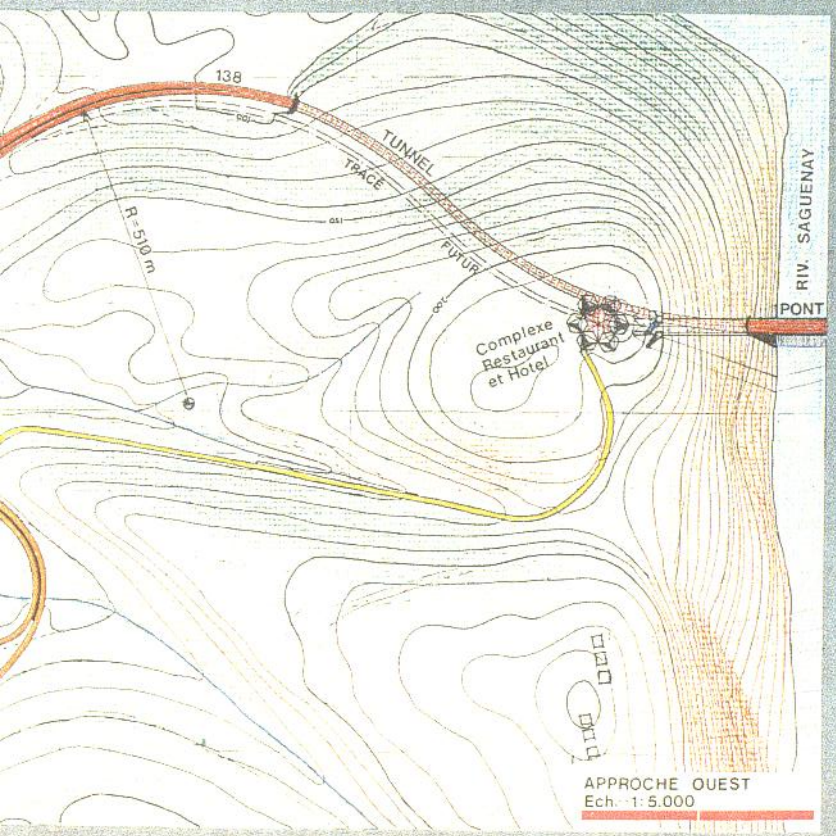

APPROCHE OUEST
Ech.: 1:5.000

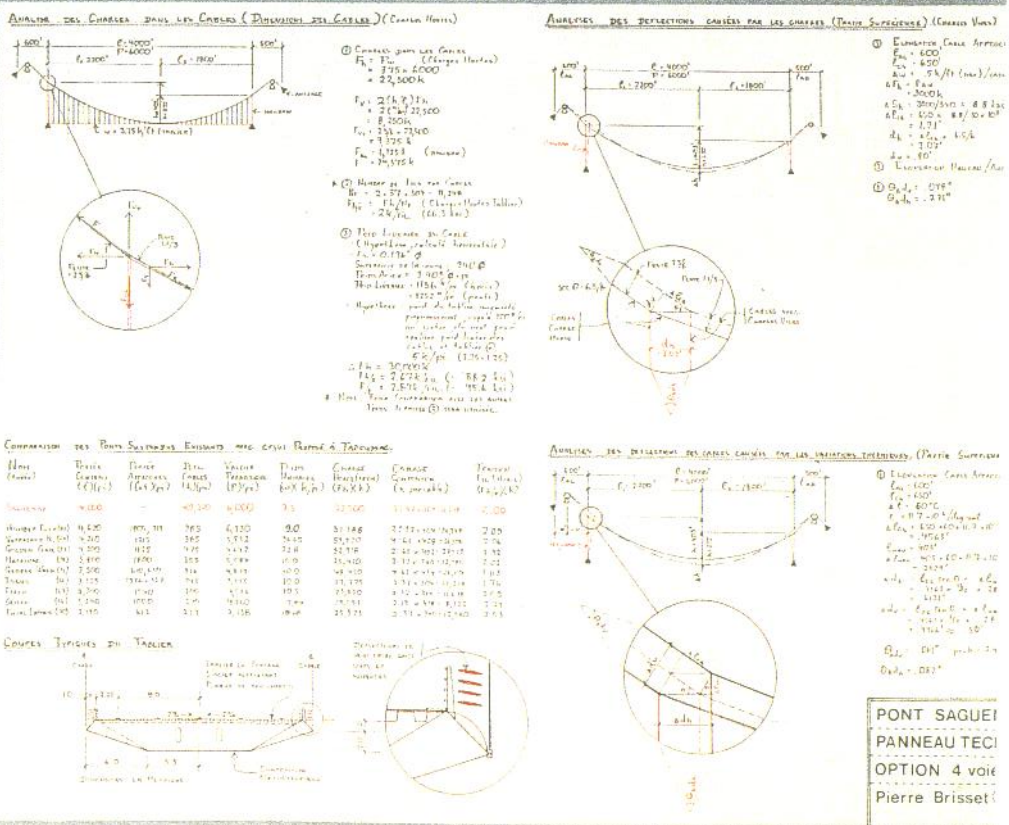

PONT SAGUE
PANNEAU TEC
OPTION 4 voi
Pierre Brisset