


Raitioteiden vaihdekaavio

tilanne 1.2.2013

Koskelan, Töölön ja Vallilan hallialueiden vaihteet täydellisinä omissa kaavioissaan.

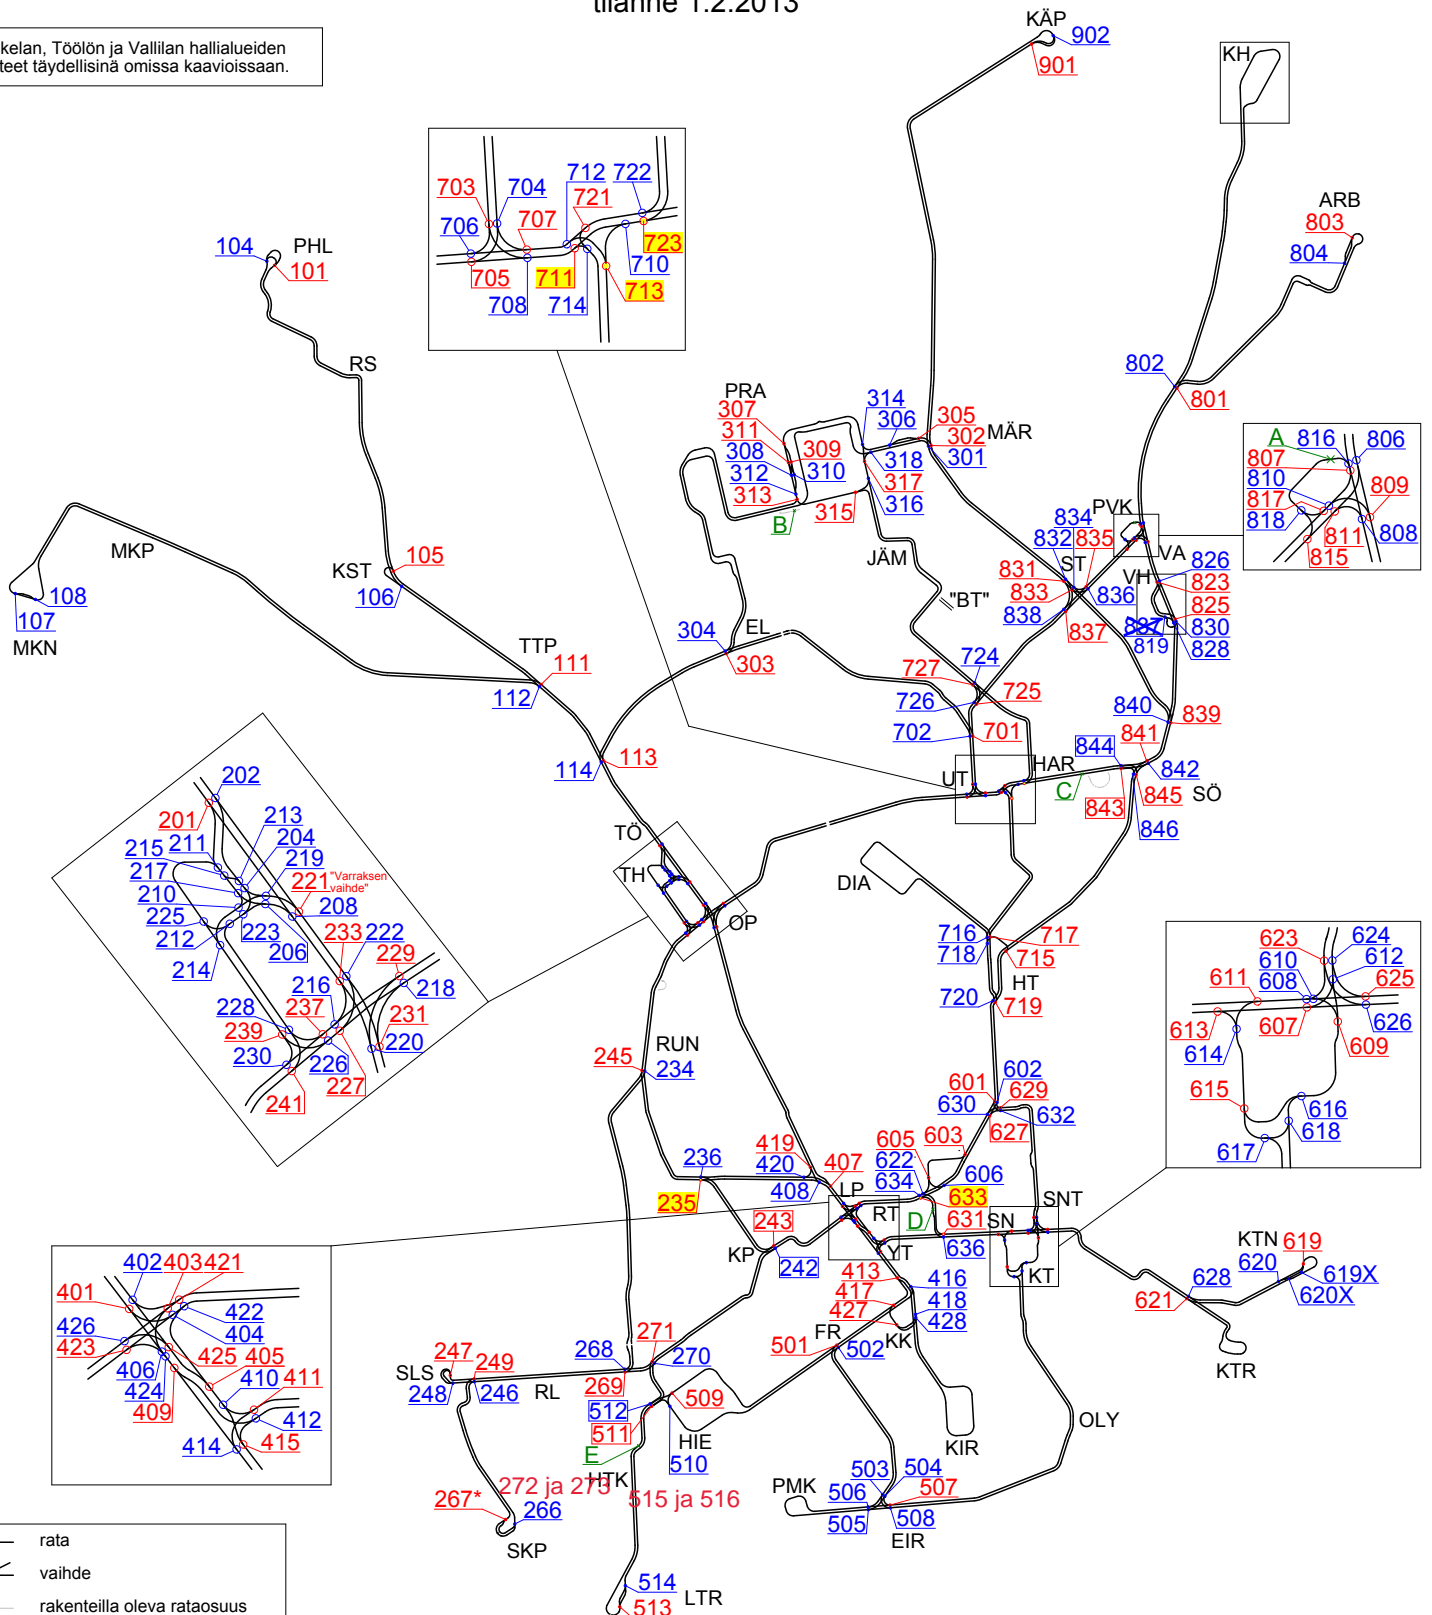

— rata
 — vaihde
 — rakenteilla oleva rataosuus
 - - - - - poistettu rataosuus
 ○ 999 sähkövaihde
 999* - sähkökääntöä ei kytketty
 ● 999 turvalaiteautomatiikalla varustettu vaihde
 ○ 999 käsikäyttöinen vaihde
 □ 999 eteenvedetty kielisovitus

Erikoisuudet

A Kiepen laatikko, käytetään valotilaukseen käännytessä Somerontieltä Hämeentien kautta Sturenkadulle. Ei käytetä jatkettaessa Hämeentielle etelään.
B+C Kiepen laatikko, ei käytössä
D Kiepen laatikko: Mikonkadun "asetinlaitteen" tilaus
E Kiepen laatikko: erheellinen asennus; ei (vielä) käytössä

