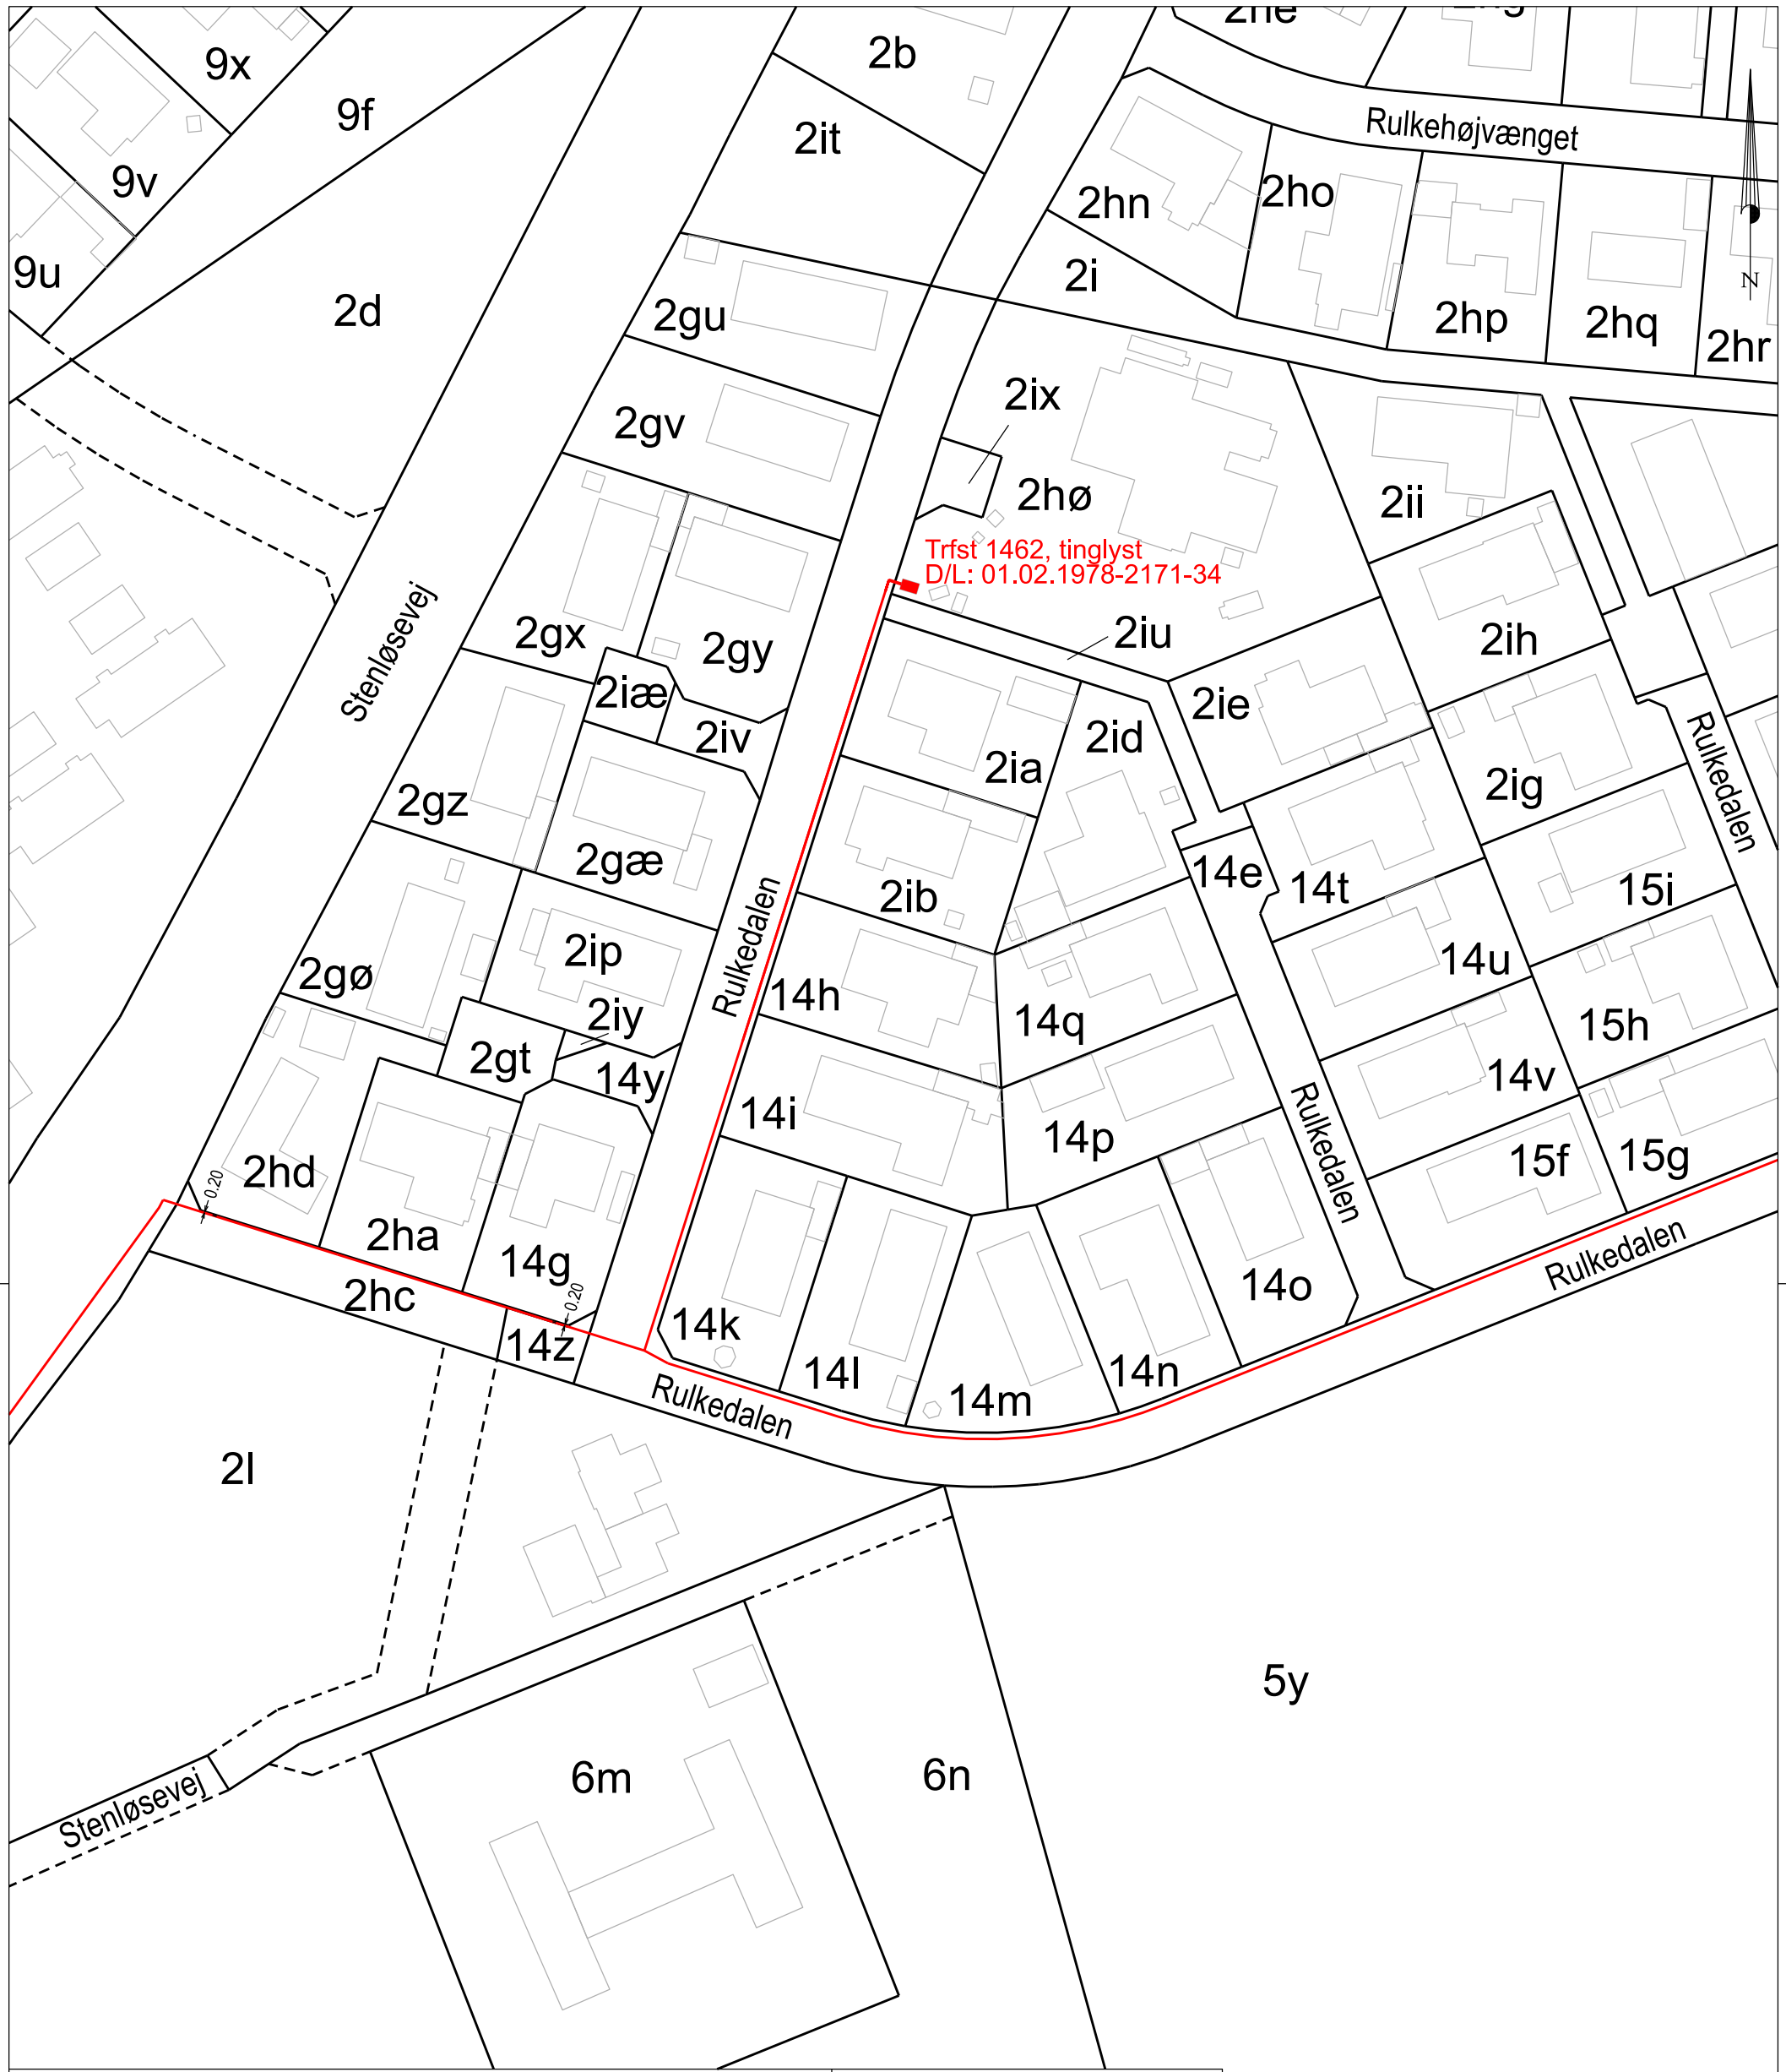

Tinglysningsrids
Matr.nr. 2hc og 14z
Stenløse By, Stenløse
Odense Kommune
Udfærdiget til brug ved tinglysning af 10 kV elkabel

Skel ifølge digitalt matrikelkort med evt. lokal kortopretning. Der tages forbehold for evt. uoverensstemmelse mellem matrikelkort og den gældende ejendomsgrænse.

Bygninger vist ved tagudhæng.

Der må ikke måles på tinglysningsridset.

Signatur:

10 kV elkabel
Transformerstation

Anlægget vist i dette rids, er projekteret og mindre ændringer kan forekomme efter endt anlægsarbejde.

FOT-kort © SFDI - matrikelkort © Geodatastyrelsen - ortofoto © Hexagon

GEO PARTNER
Landinspektører A/S

Målforhold: 1:1000
Dato: 3. oktober 2024
J. nr.: 10242863 myk

Mynte Eanna Krogh-Jeyasingham
Ejendomsjuridisk Assistent

www.geopartner.dk +45 70 12 10 11 CVR: 20014784

\\hvmfil01\sag\2024\10242863\90-Tinglysning\10242863_tinglysningsrids.dgn