


XREF: \\Spr-modell\SP-54-110.dwg \\.A.A.A-401-101\OPYRE PLAN.dwg

LAGER: SB11

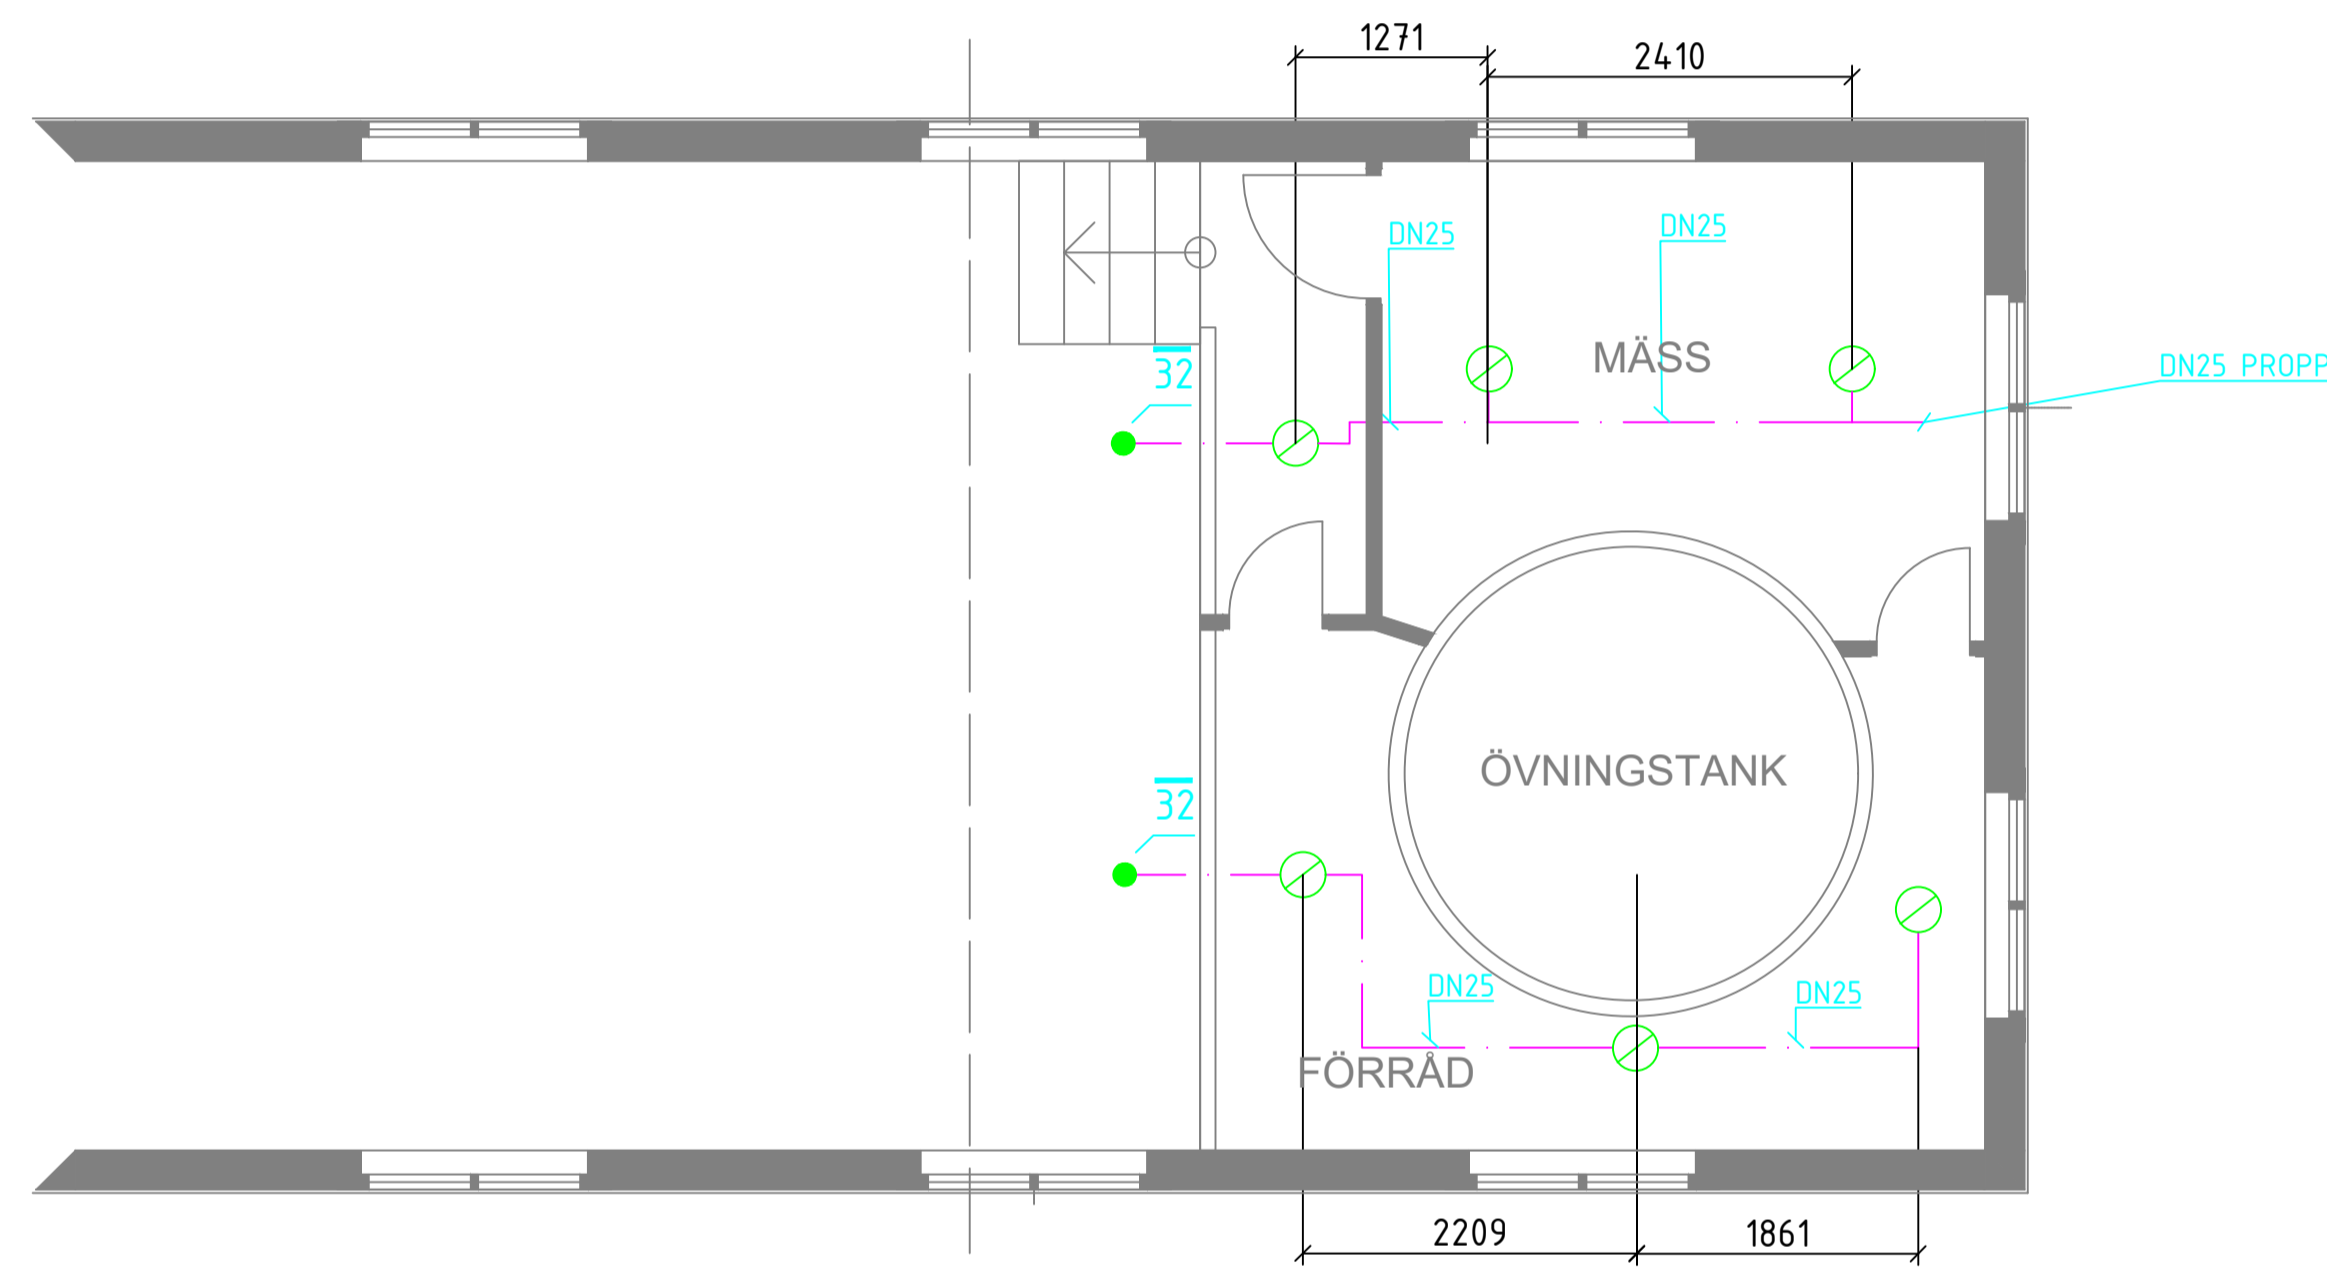

FÖRKLARINGAR

- NEDÅTRIKTAD SPRINKLER
- HORIZONTELLVÄGGSPIRINKLER
- NIVÅÄNDRING
- AVT, AVL OCH PROVENTIL

- RP15 RESIDENTIAL PENDENT, 68°C ANSL 15, K+43, TYP VIKING MODELL SIN VK470
- RHSW15 RESIDENTIAL SIDEWALL SPRINKLER, 68°C ANSL 15, K+43, TYP VIKING MODELL SIN VK479
- RUIS RESIDENTIAL UPRIGHT SPRINKLER, 68°C ANSL 15, K+71, TYP VIKING MODELL SIN VK467

ANTAL SPRINKLER

KULÖR	VITA	KROMADE	MÄSSING	SVART
RP15	12	0	0	0
RHSW15	3	0	0	0
RUIS	4	0	0	0

RESIDENTIAL SPRINKLER SIN VK470
MAX DIMENSIONERAD TÄCKYTA/SPR: 3.7 x 3.7 m²
MAX DIM AVSTÅND MELLAN SPR: 3.7 m
MAX DIM AVSTÅND TILL VÄGG: 1.85 m
MIN AVSTÅND MELLAN SPR: 2.4 m

RESIDENTIAL SIDEWALL SPRINKLER SIN VK479
MAX DIMENSIONERAD TÄCKYTA/SPR: 3.7 x 3.7 m²
MAX DIM AVSTÅND MELLAN SPR: 3.7 m
MAX DIM AVSTÅND TILL VÄGG: 1.85 m
MIN AVSTÅND MELLAN SPR: 2.4 m

RESIDENTIAL UPRIGHT SPRINKLER SIN VK467
MAX DIMENSIONERAD TÄCKYTA/SPR: 3.7 x 3.7 m²
MAX DIM AVSTÅND MELLAN SPR: 3.7 m
MAX DIM AVSTÅND TILL VÄGG: 1.85 m
MIN AVSTÅND MELLAN SPR: 2.4 m

DIMENSIONERANDE DATA

REGELVERK: SS 8830012009

RISKLASS: TYP 1

VÄNTTÄTHET: 21 mm/min
VERKNINGSYTÅ: 2st sprinkler

DIM. FLÖDE - l/min
DIM. TRYCK - bar

GRANSKNINGSHANDLING



Kontorvägen 95, 175 62 Järfalla - Tel: 08-37 70 01 - www.sprinkler.se

UPPRORAG NR xxx	RITAD AV Fredric Björklund	HANDLAGGARE Mats Asterbom
DATUM 2020-11-25	ANSVARIG Mats Asterbom	

PLANRITNING
ENTRESOL, (PLAN 1)
SPRINKLER

SKALA A1 - 1:50 A3 - 1:100	NUMMER SP-54.1-110	BET
----------------------------------	-----------------------	-----

PLO: 2020-11-26 11:02 T:\PROJEKT\PROJEKT PÅGÅENDE\A-SPRINKLER\DYKARHUSET\YDKTANKHUSET\HANDLINGAR\SPR-SPR-PLOTT\SP-54.1-110.DWG TAREK ELSHAIA