


2 st lägenheter 66 kvm:
38, 42

2 st lägenheter 46 kvm:
40, 41

2 st lägenheter 11,1 kvm:
39, 43

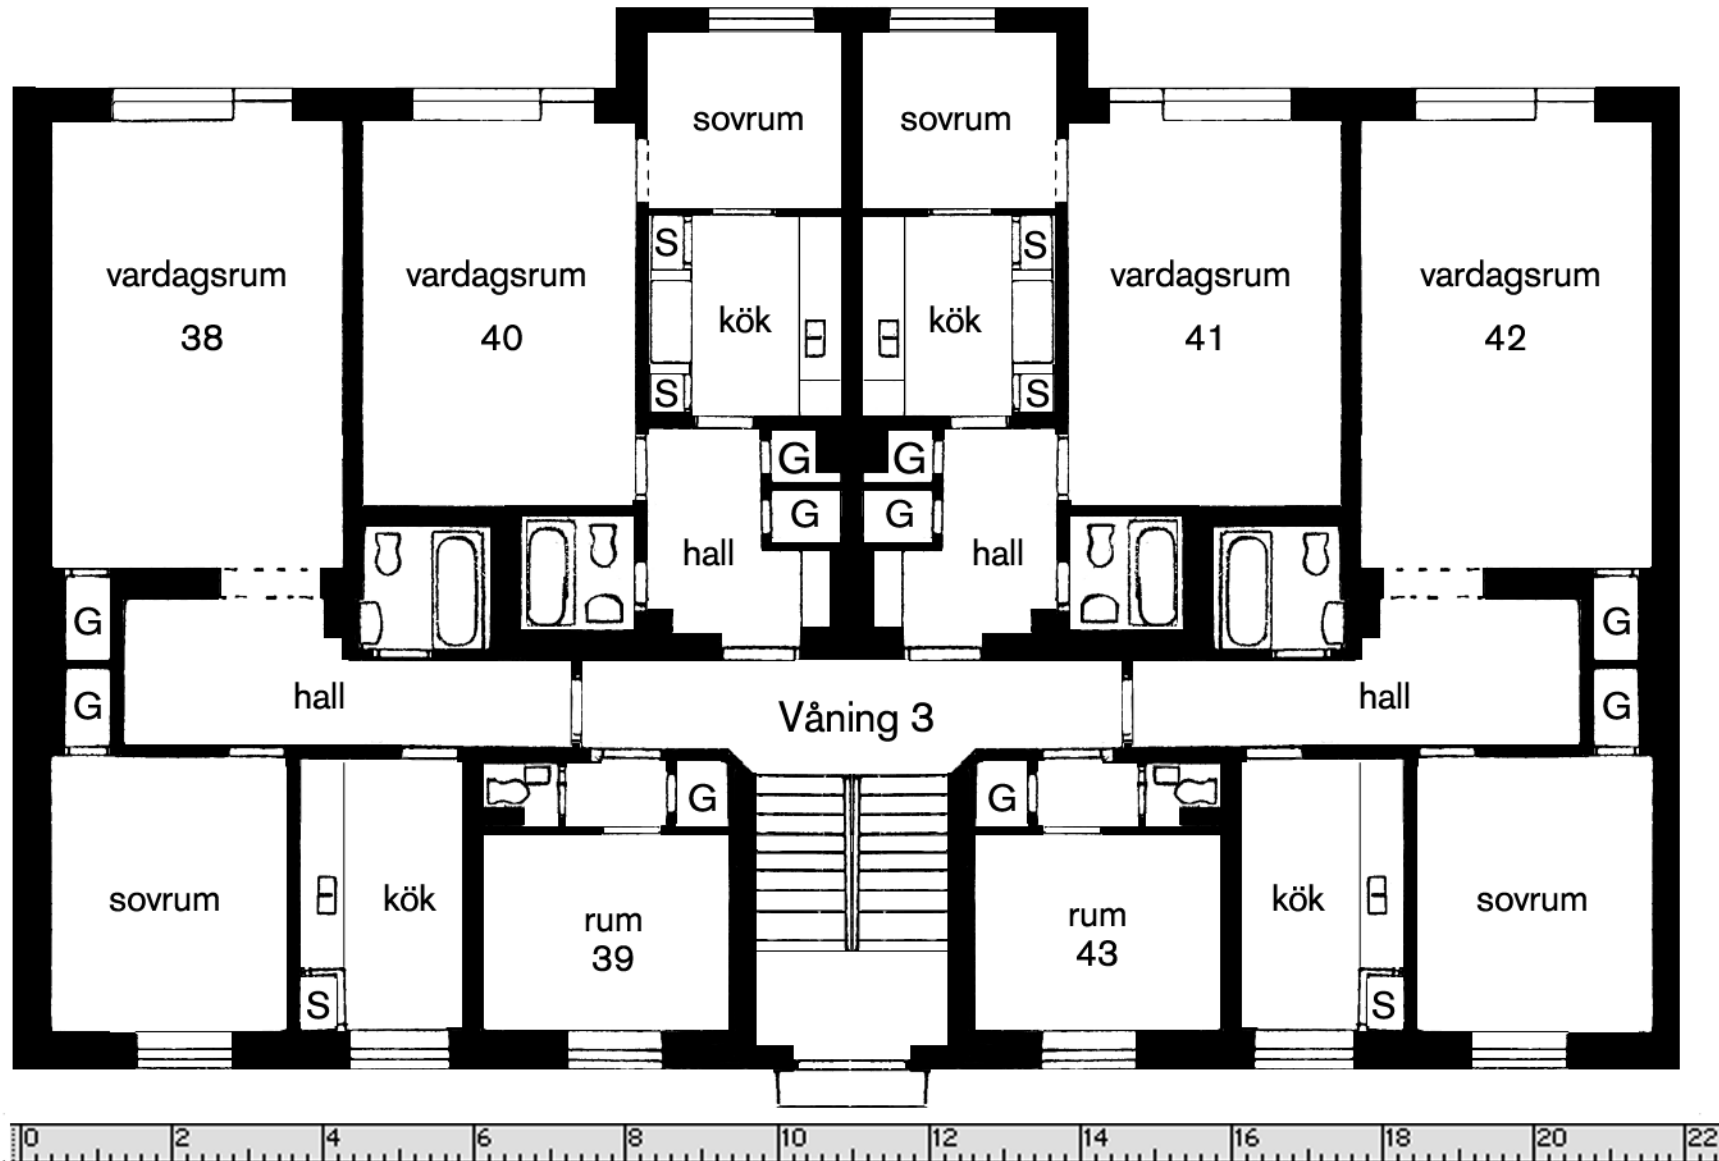

Ritningen är en avbildning av 1936 års originalritning varför väggar, dörrar och skåp kan ha ändrats under årens lopp.

Brf Sigar

Luthagen 77:1, Uppsala

Götgatan 2

2006-11-20, version 2.0/ML