


2 st lägenheter 46 kvm:
44, 45

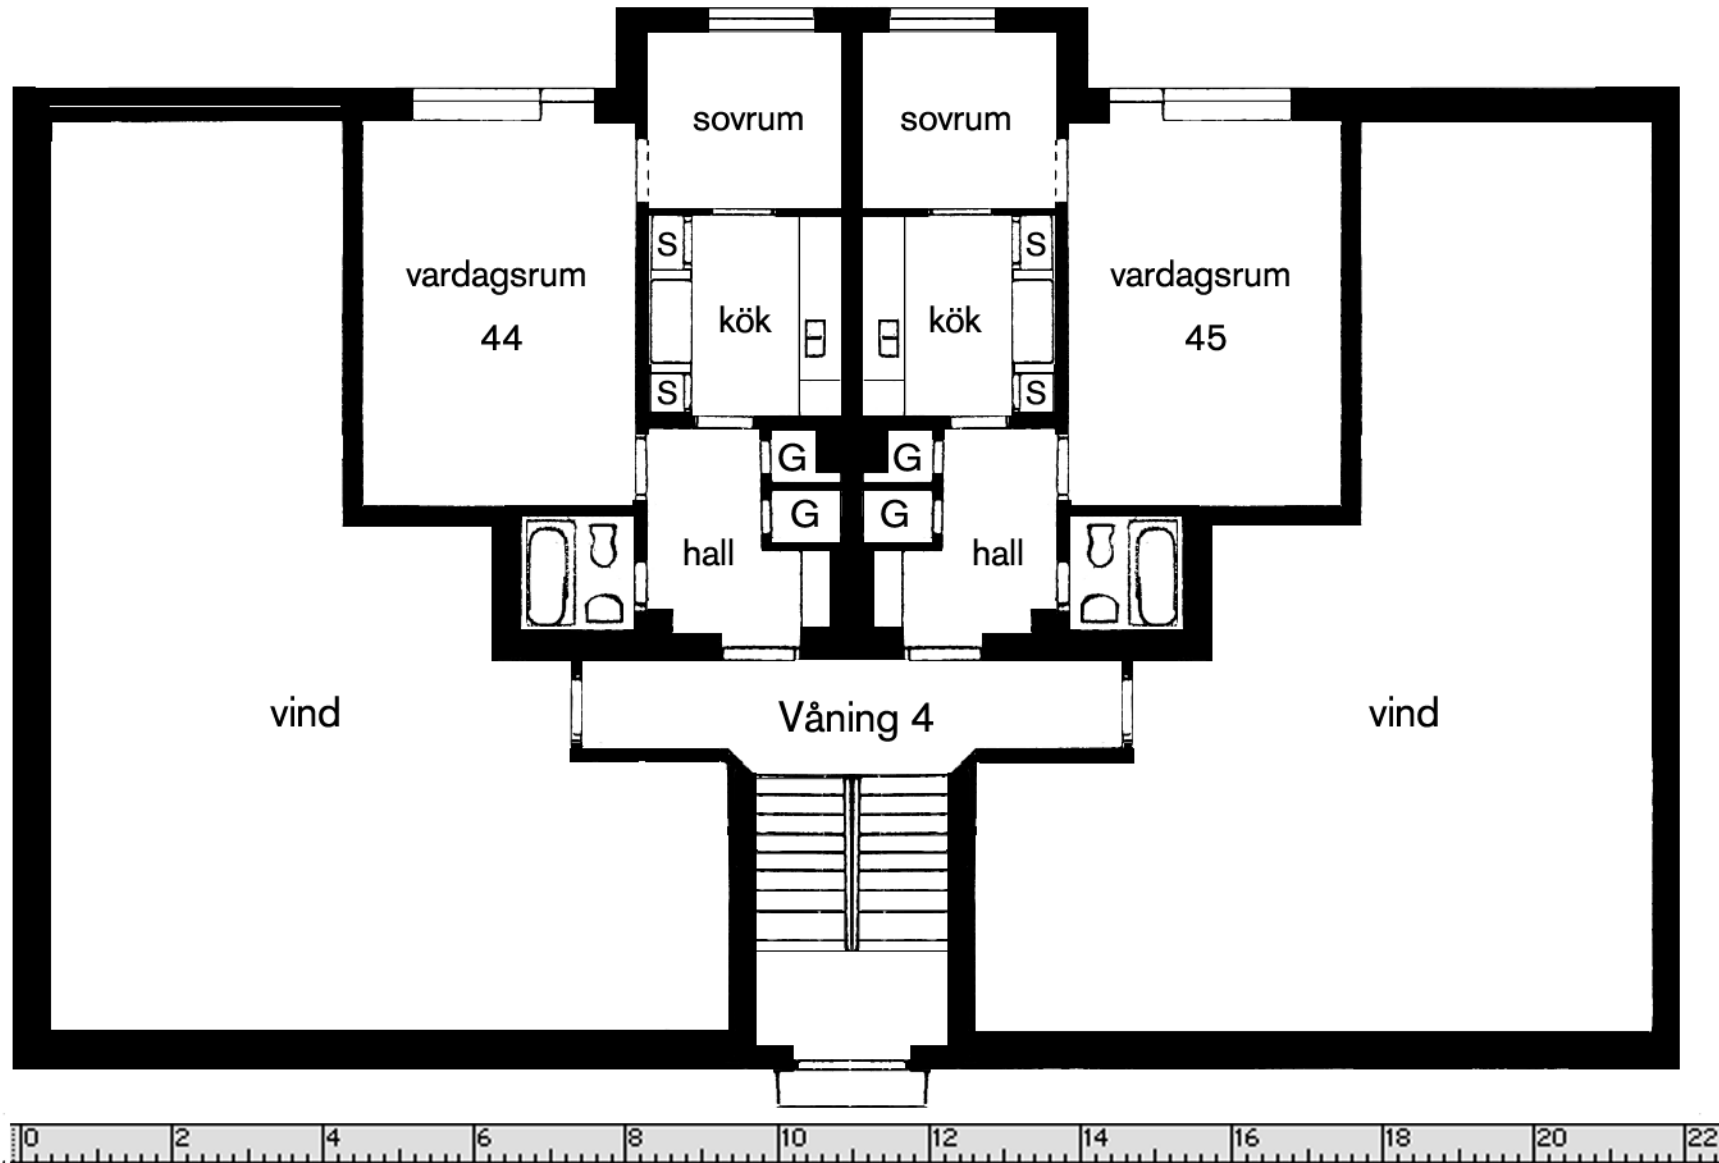

Ritningen är en avbildning av 1936 års originalritning varför väggar, dörrar och skåp kan ha ändrats under årens lopp.

Brf Sigar
Luthagen 77:1, Uppsala
Götgatan 2
2006-11-20, version 2.0/ML