


Lgh 46
175 kvm

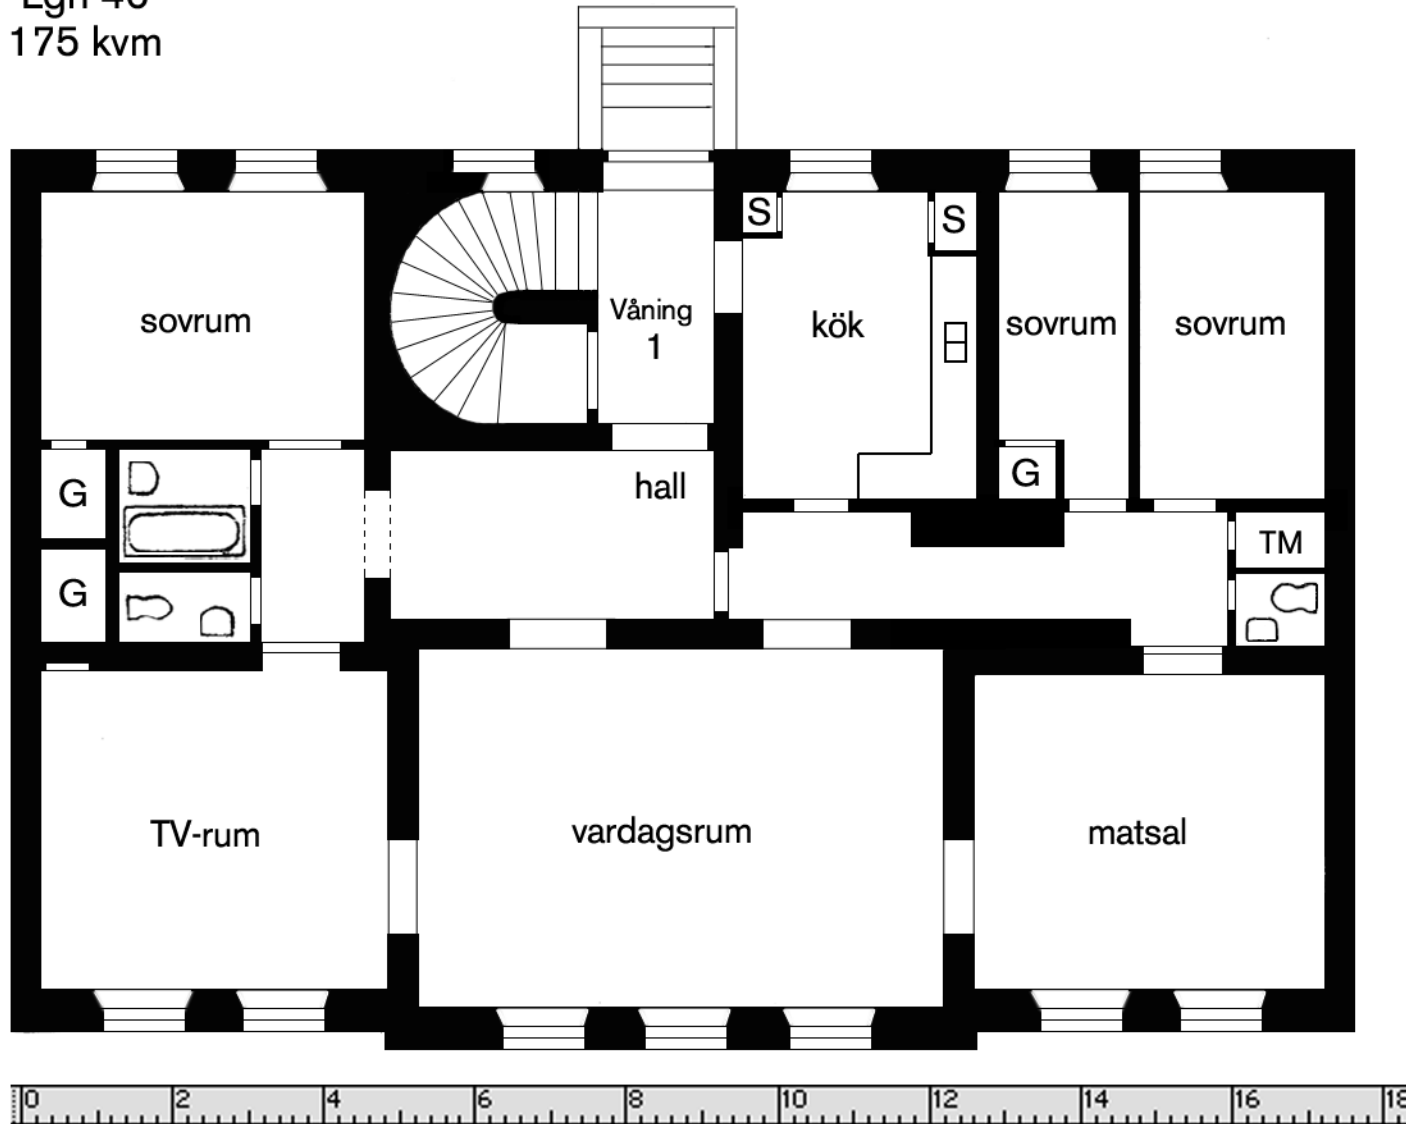

Ritningen är en avbildning av 1936 års originalritning varför väggar, dörrar och skåp kan ha ändrats under årens lopp.

Brf Sigar
Luthagen 77:1, Uppsala
Skolgatan 12 A
2006-11-25, version 1.0/ML