


Lgh 47  
175 kvm

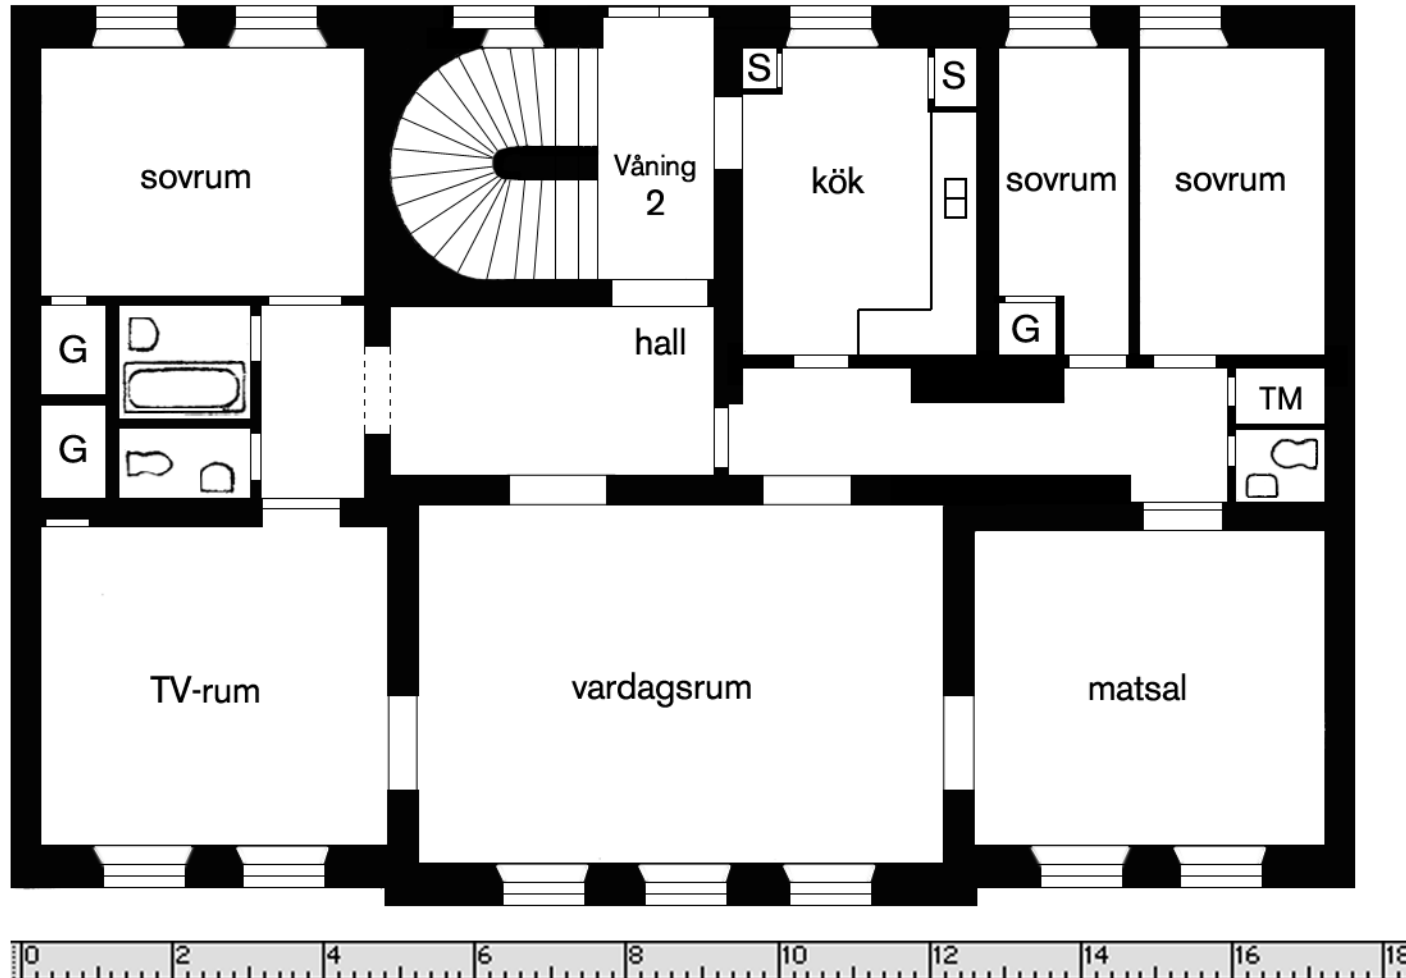

Ritningen är en avbildning av 1936 års originalritning varför väggar, dörrar och skåp kan ha ändrats under årens lopp.

**Brf Sigar**  
Luthagen 77:1, Uppsala  
Skolgatan 12 A  
2006-11-25, version 1.0/ML