


- 5 st lägenheter:  
 1 st 35,5 kvm  
 1 st 88,8 kvm  
 1 st 32,0 kvm  
 1 st 93,0 kvm  
 1 st 16,0 kvm

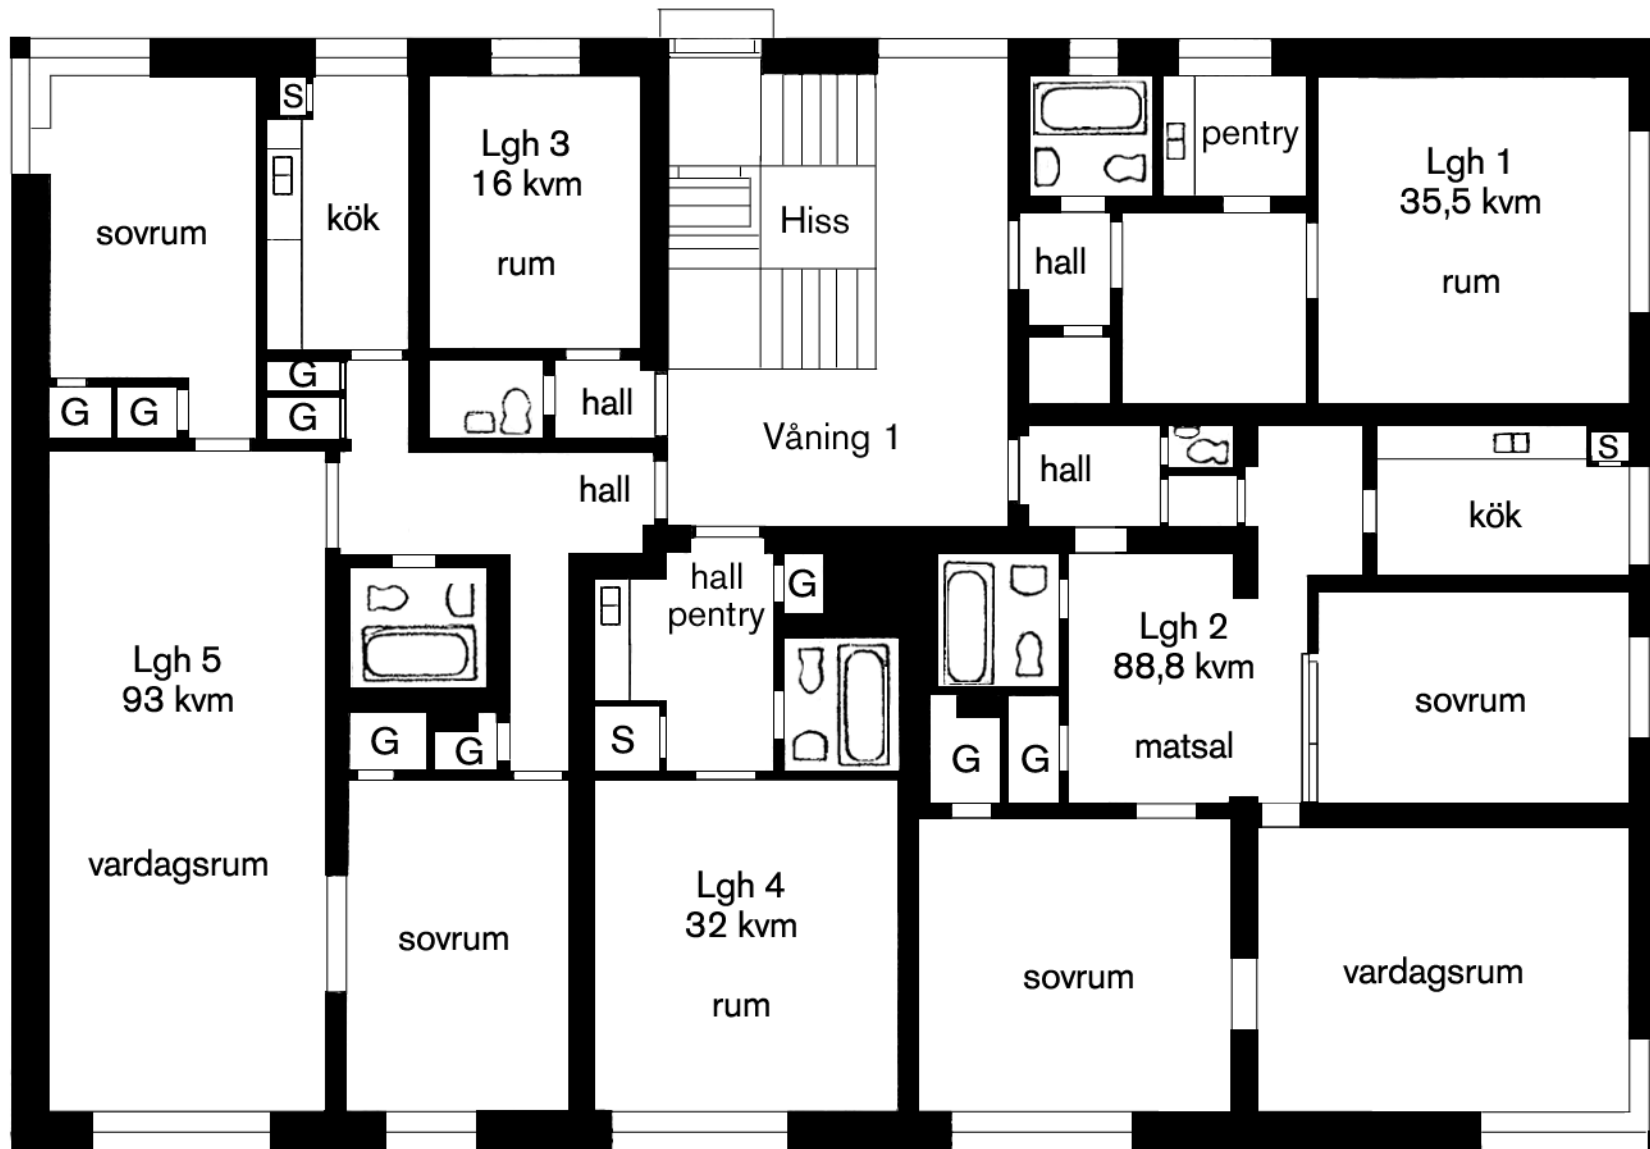

Ritningen är en avbildning av 1936 års originalritning varför väggar, dörrar och skåp kan ha ändrats under årens lopp.

**Brf Sigar**  
 Luthagen 77:1, Uppsala  
 Skolgatan 12 B  
 2007-06-26, version 2.0/ML