

Skaarlia Amfi AS

Protokoll 1

Overtakelsesprotokoll for felles grøntanlegg, felles oppstillingsplass for søppel og felles parkering.

Overtakelsesforretning avholdt dato 01.09.07 Garantiforhold: 0 mnd.

Prosjektnavn: Skaarlia Amfi
Utbygger: Skaarlia Amfi AS c/o Kruse Smith AS
Entreprenør: Rygg Maskin AS
Velforening: Amfiet velforening

Tilstede for velforening:

Tilstede for utbygger:

Tilstede for Entreprenør:

BESKRIVELSE AV HVA OVERTAKELSEN OMFATTER:

Fellesarealene G1, G2, G19, G20, G21, L2, S27, S28, S1, P11 og P14, samt instalasjon i F7 og trealle langs boligene i B1.

Vedlegg: 1

Merknader:

Sandnes den
16/12 - 10

For velforening

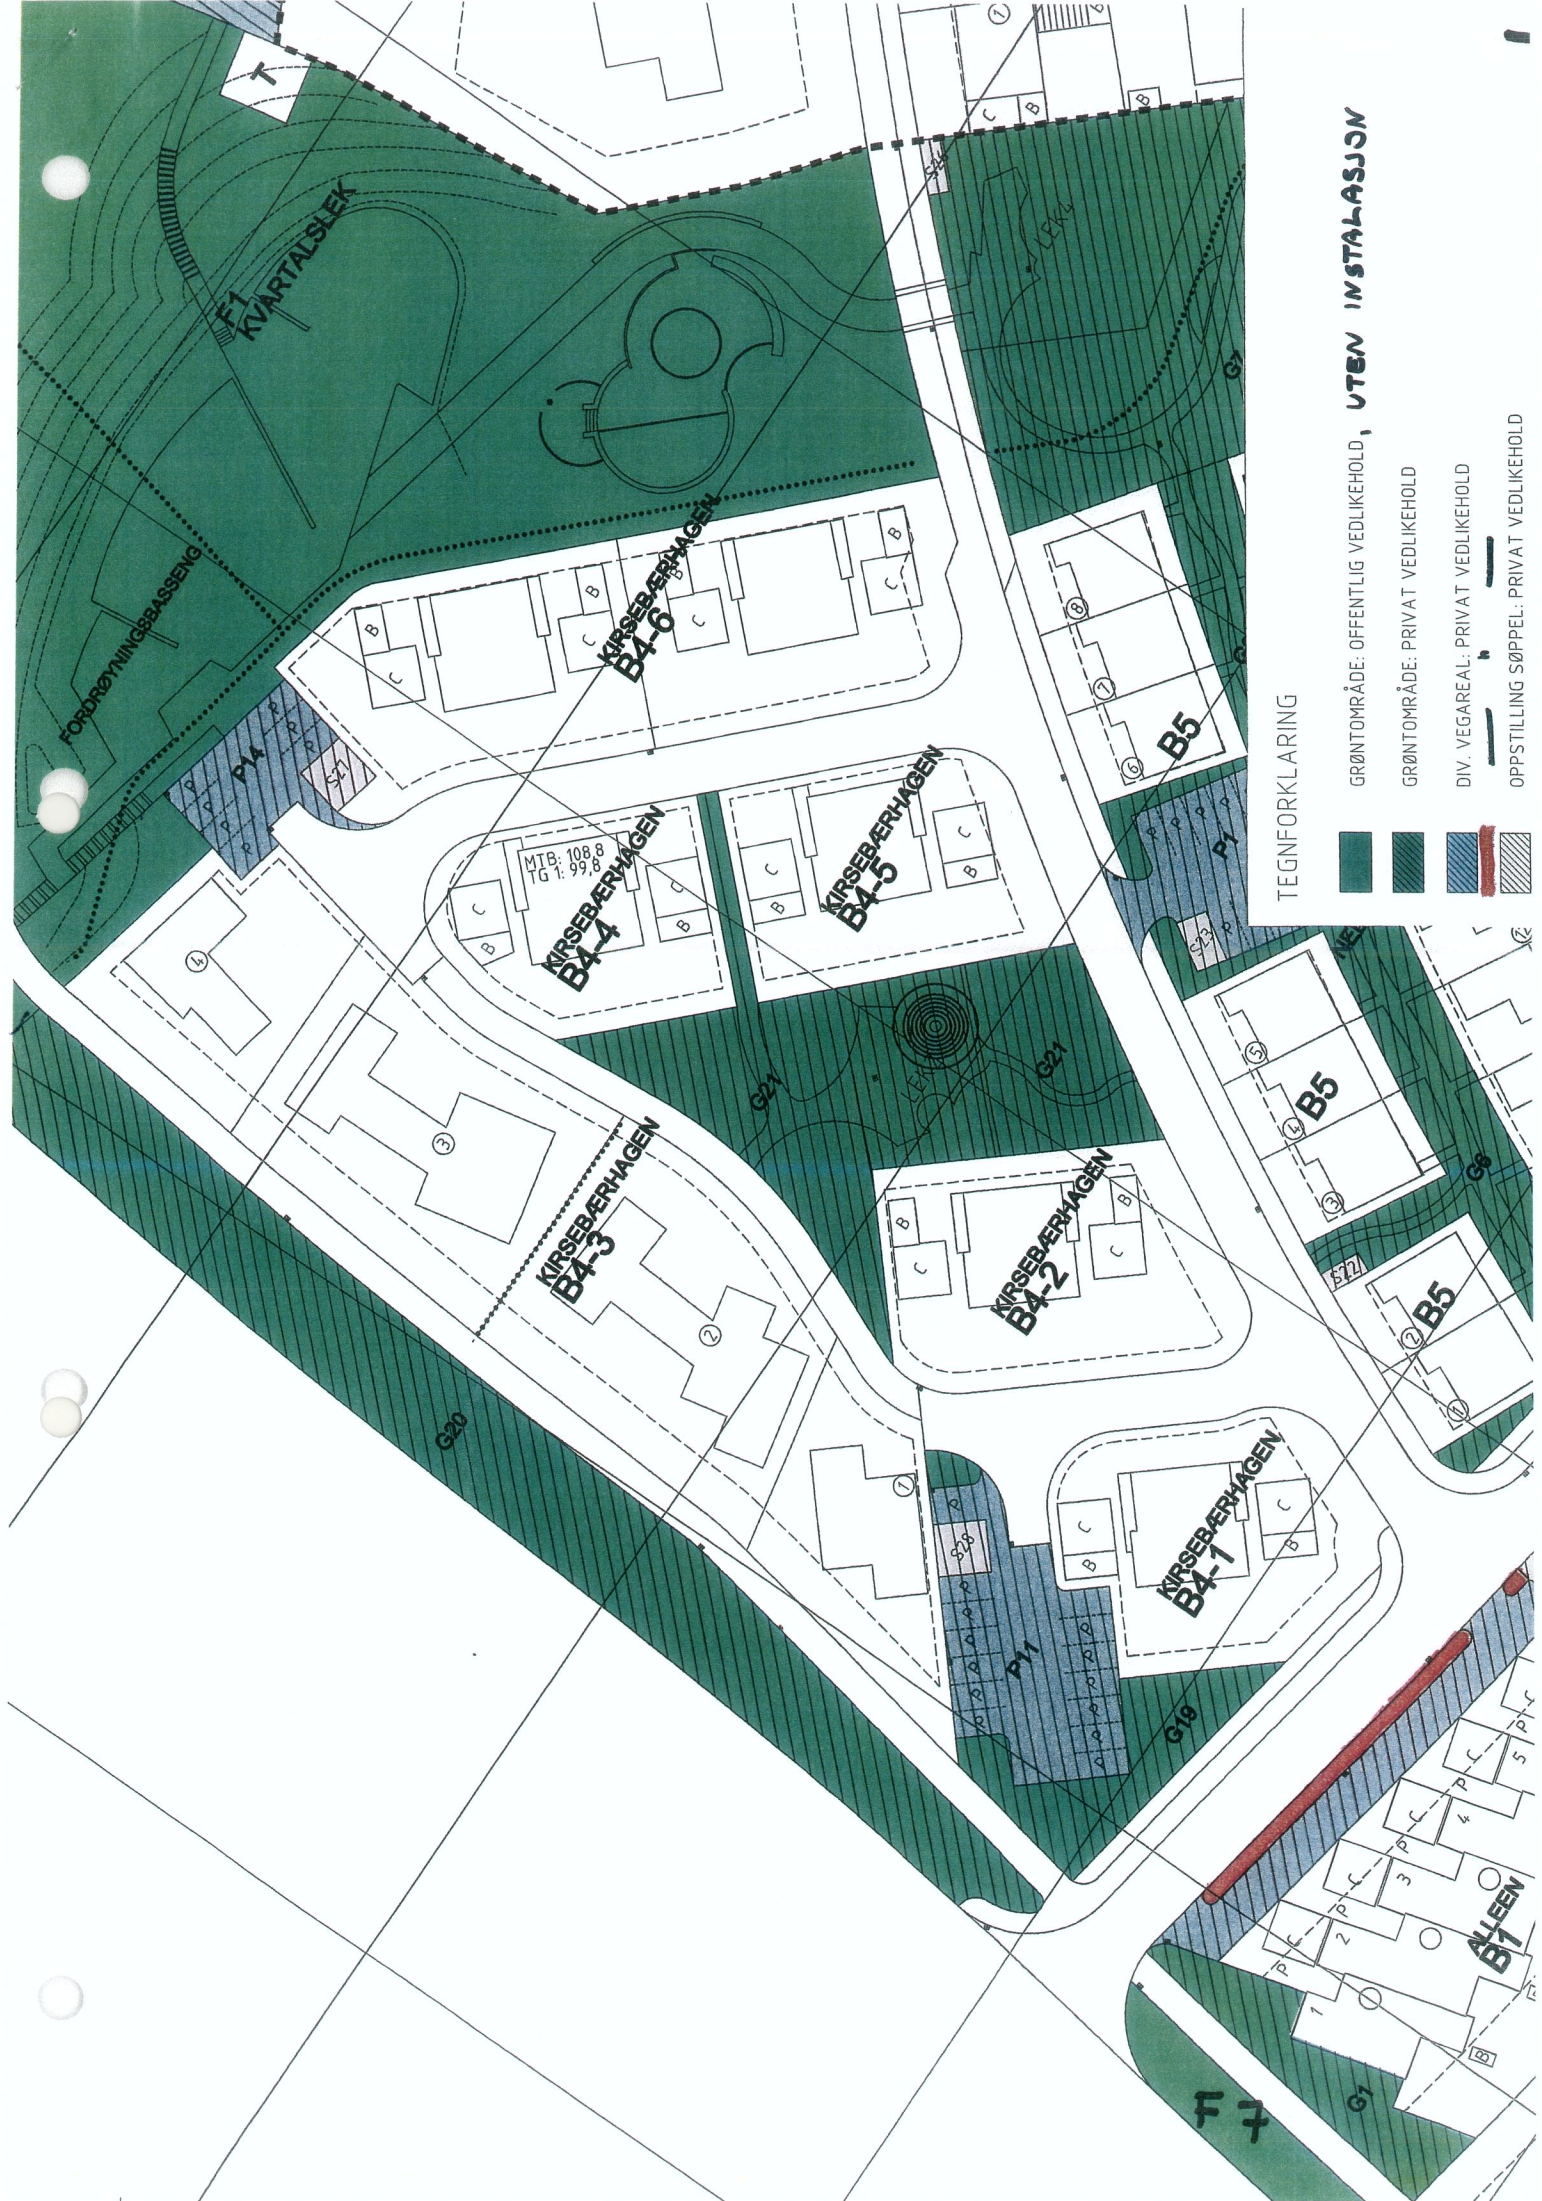
Tone Utvaug

Sandnes den 23/11-10





G. K. Bey
For utbygger

Sandnes den 23/11-10

Beir T. Fjelland
For entreprenør



TEGNFORKLARING

-  GRØNTOMRÅDE: OFFENTLIG VEDLIKEHOLD, UTEV INSTALASJON
-  GRØNTOMRÅDE: PRIVAT VEDLIKEHOLD
-  DIV. VEGAREAL: PRIVAT VEDLIKEHOLD
-  OPPSTILLING SØPPEL: PRIVAT VEDLIKEHOLD