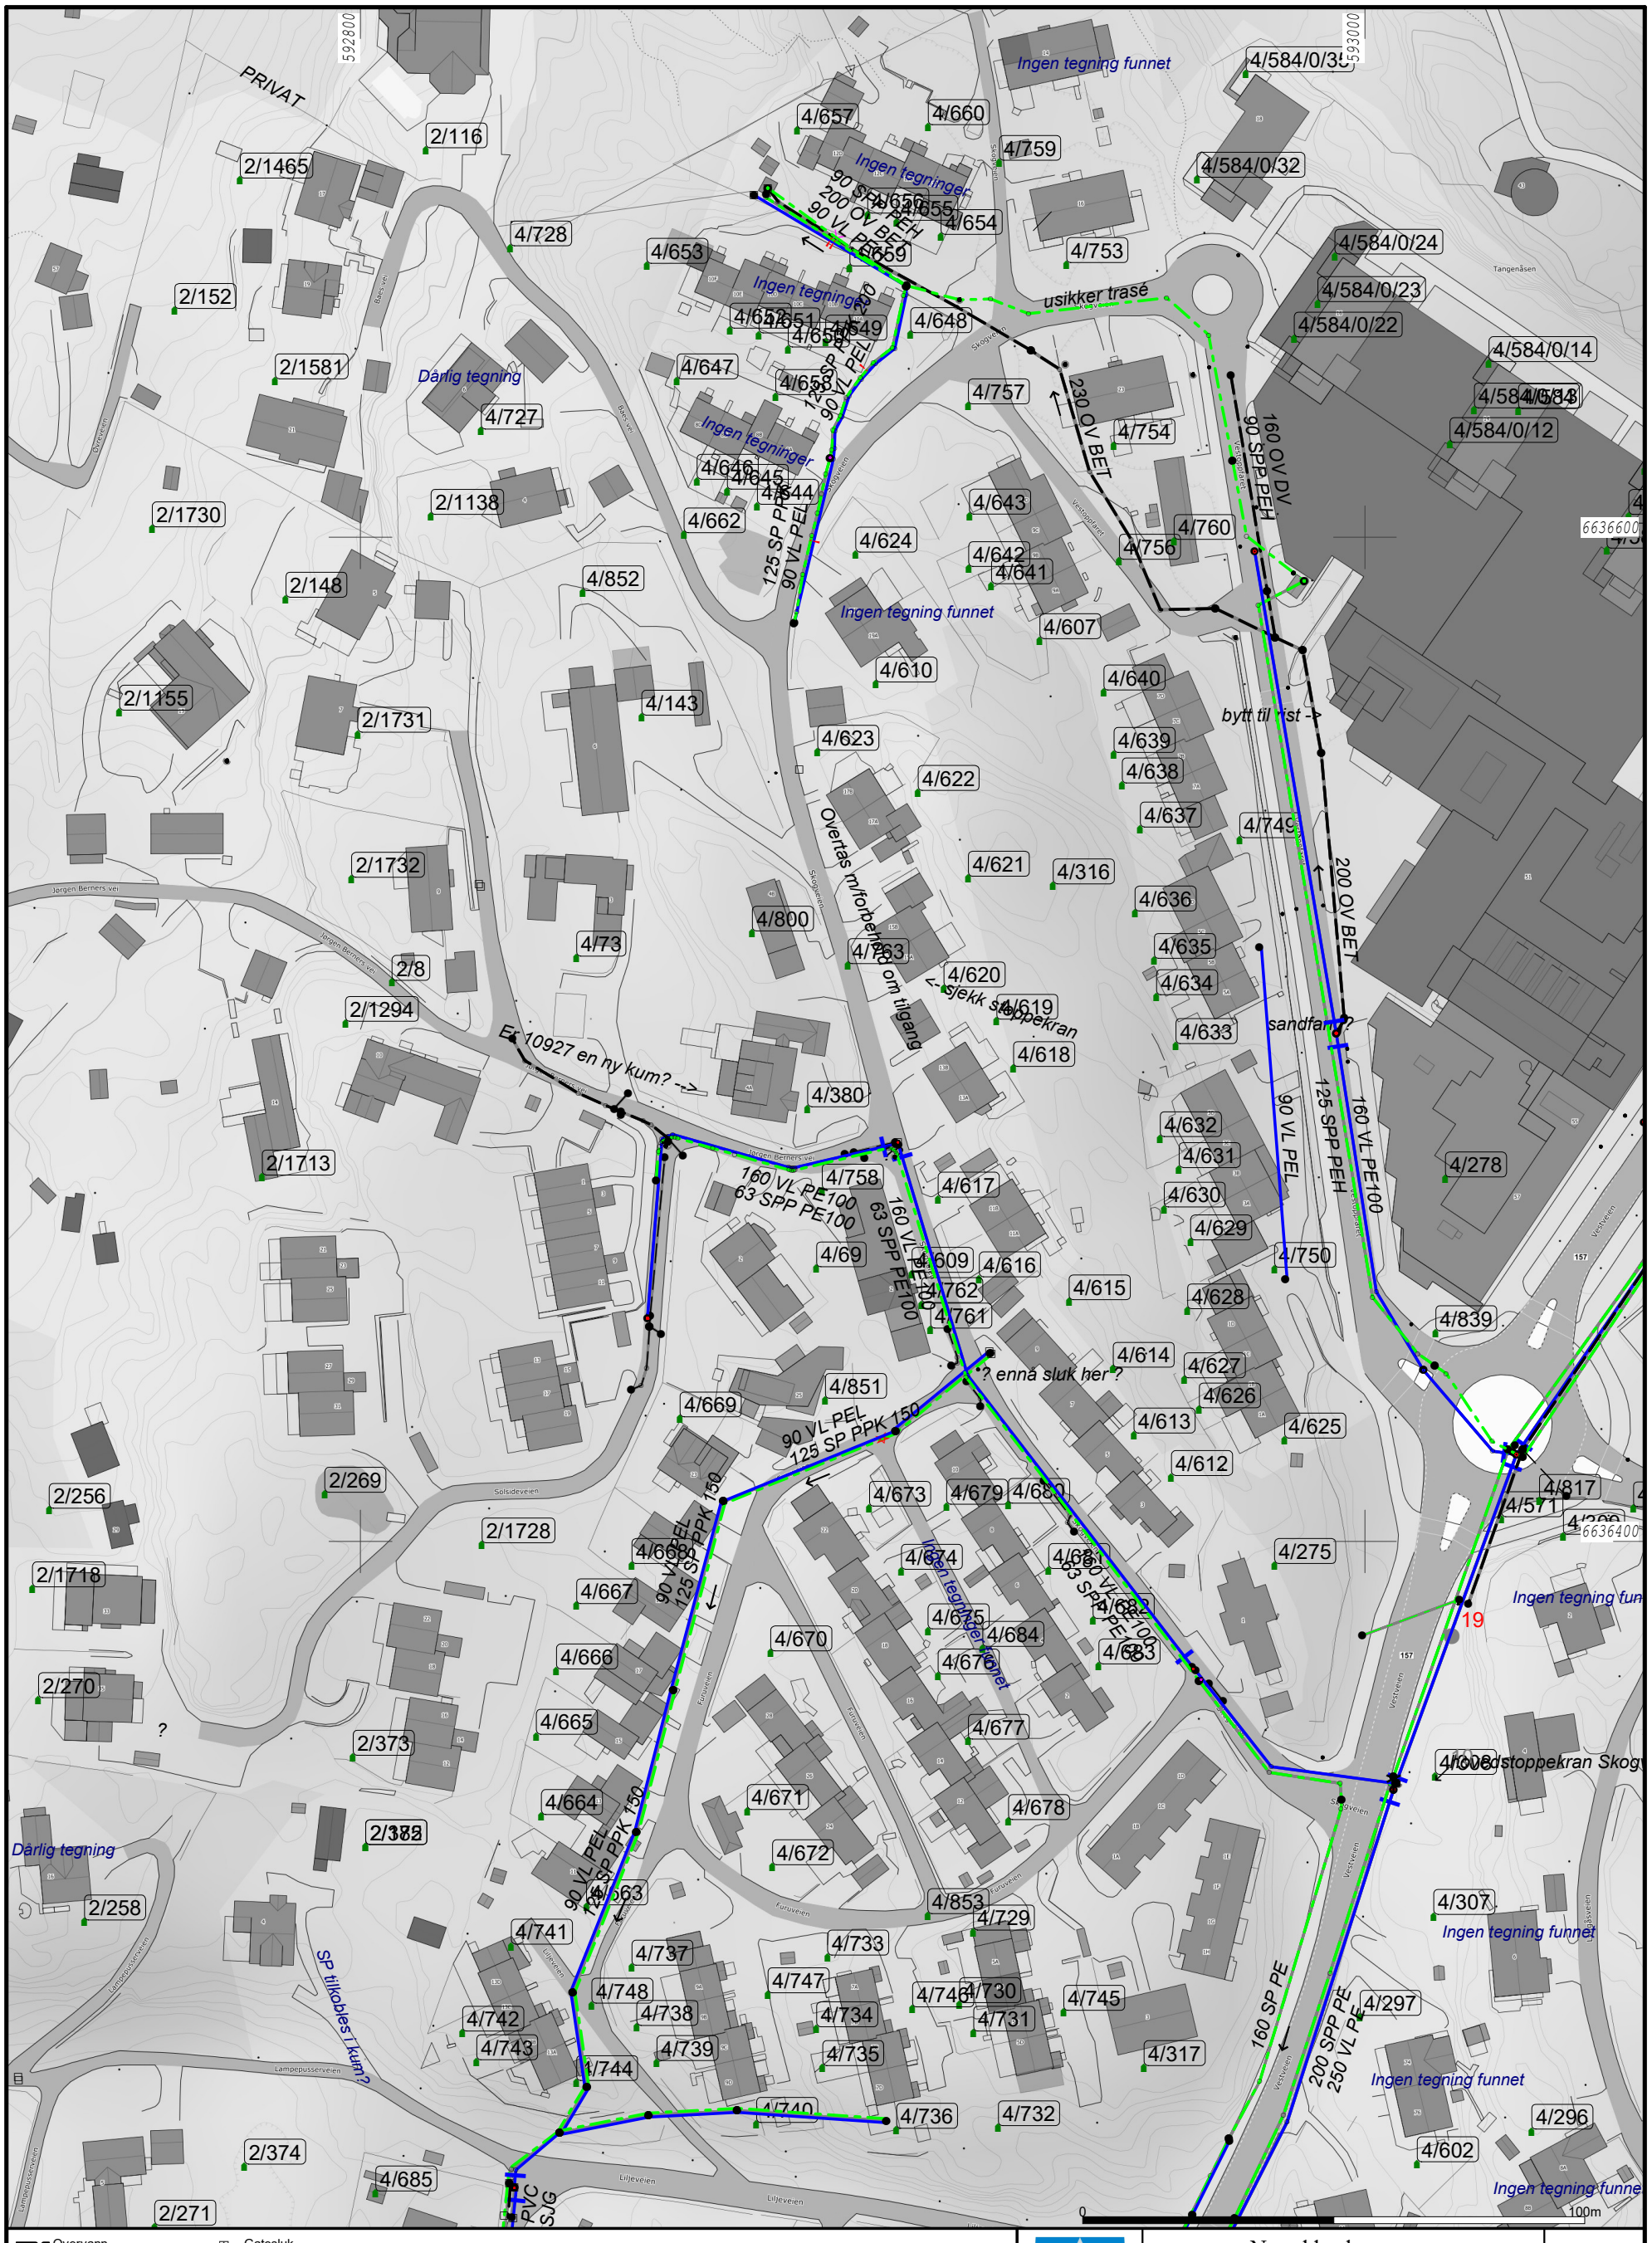

Overvann
Spillvann
Vannledning
Stikkledn., Spillvann
Stikkledn., Vann
Kran
Kum
Gatesluk
Sluk m/sandfang
Brannkum
Nesodden kommune
Infrastruktur & vannmiljø
til Skogen Vest Huseierforening
Dato: 2026.04.21
Sign: EEK
Kommunale ledninger
Målestokk
1:1250
N
0
100m