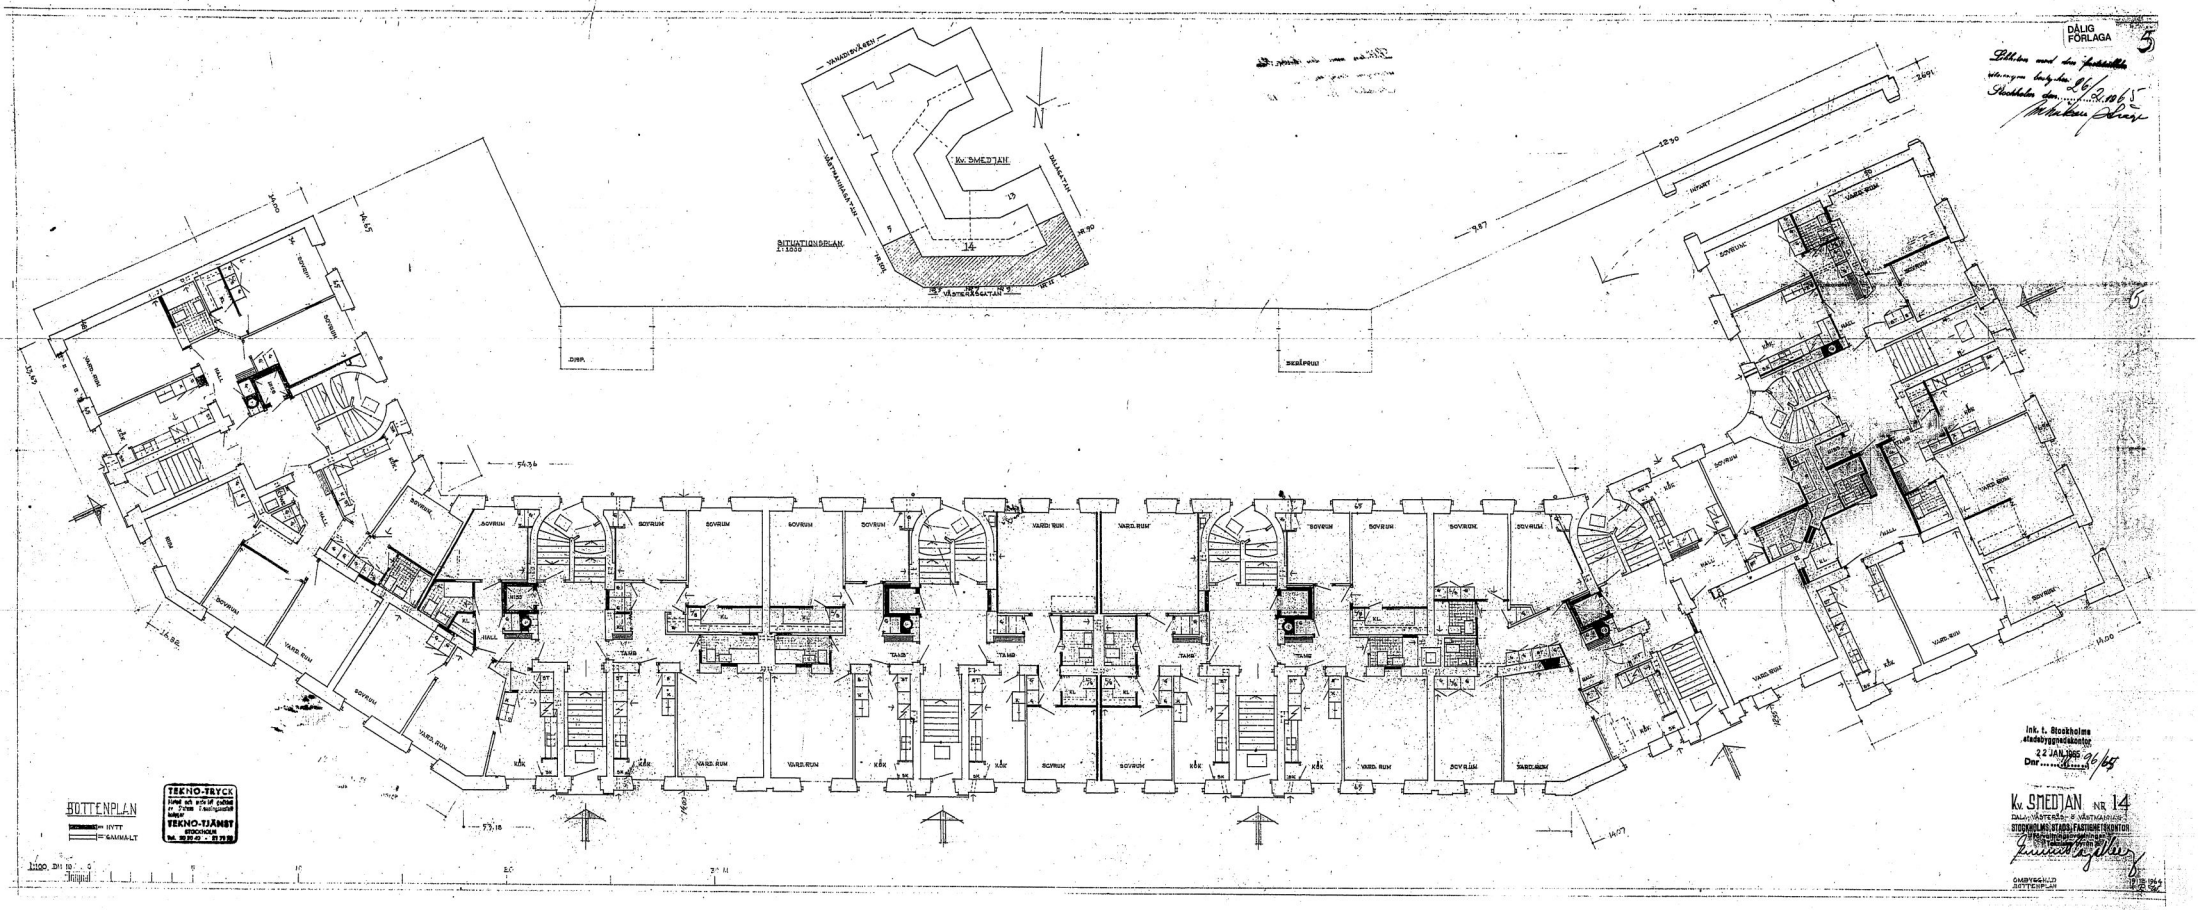
DÅLIG FÖRLAGA
5
Lithiten med den fastställda utlåningen bestyrkes
Stockholm den 26/2.1965
SITUATIONSPLAN
Kv. SMEDJAN
14
N
BOTTENPLAN
HYTT
GAMMALT
TEKNO-TRYCK
TEKNO-TJÄNST
STOCKHOLM
Ink. t. Stockholms stadsbyggnadskontor
22 JAN. 1965
Dnr 26/65
Kv. SMEDJAN NR 14
DALAG VÄSTERÅS- & VÄSTMANNAGATAN
STOCKHOLMS STADS- & FASTIGHETSKONTOR
OMBYGGNAD
BOTTENPLAN
1965