





Steinhagen Sevenum

interieur woning 8

22 juli 2020

definitief ontwerp

variant 1: slaapkamer op verdieping

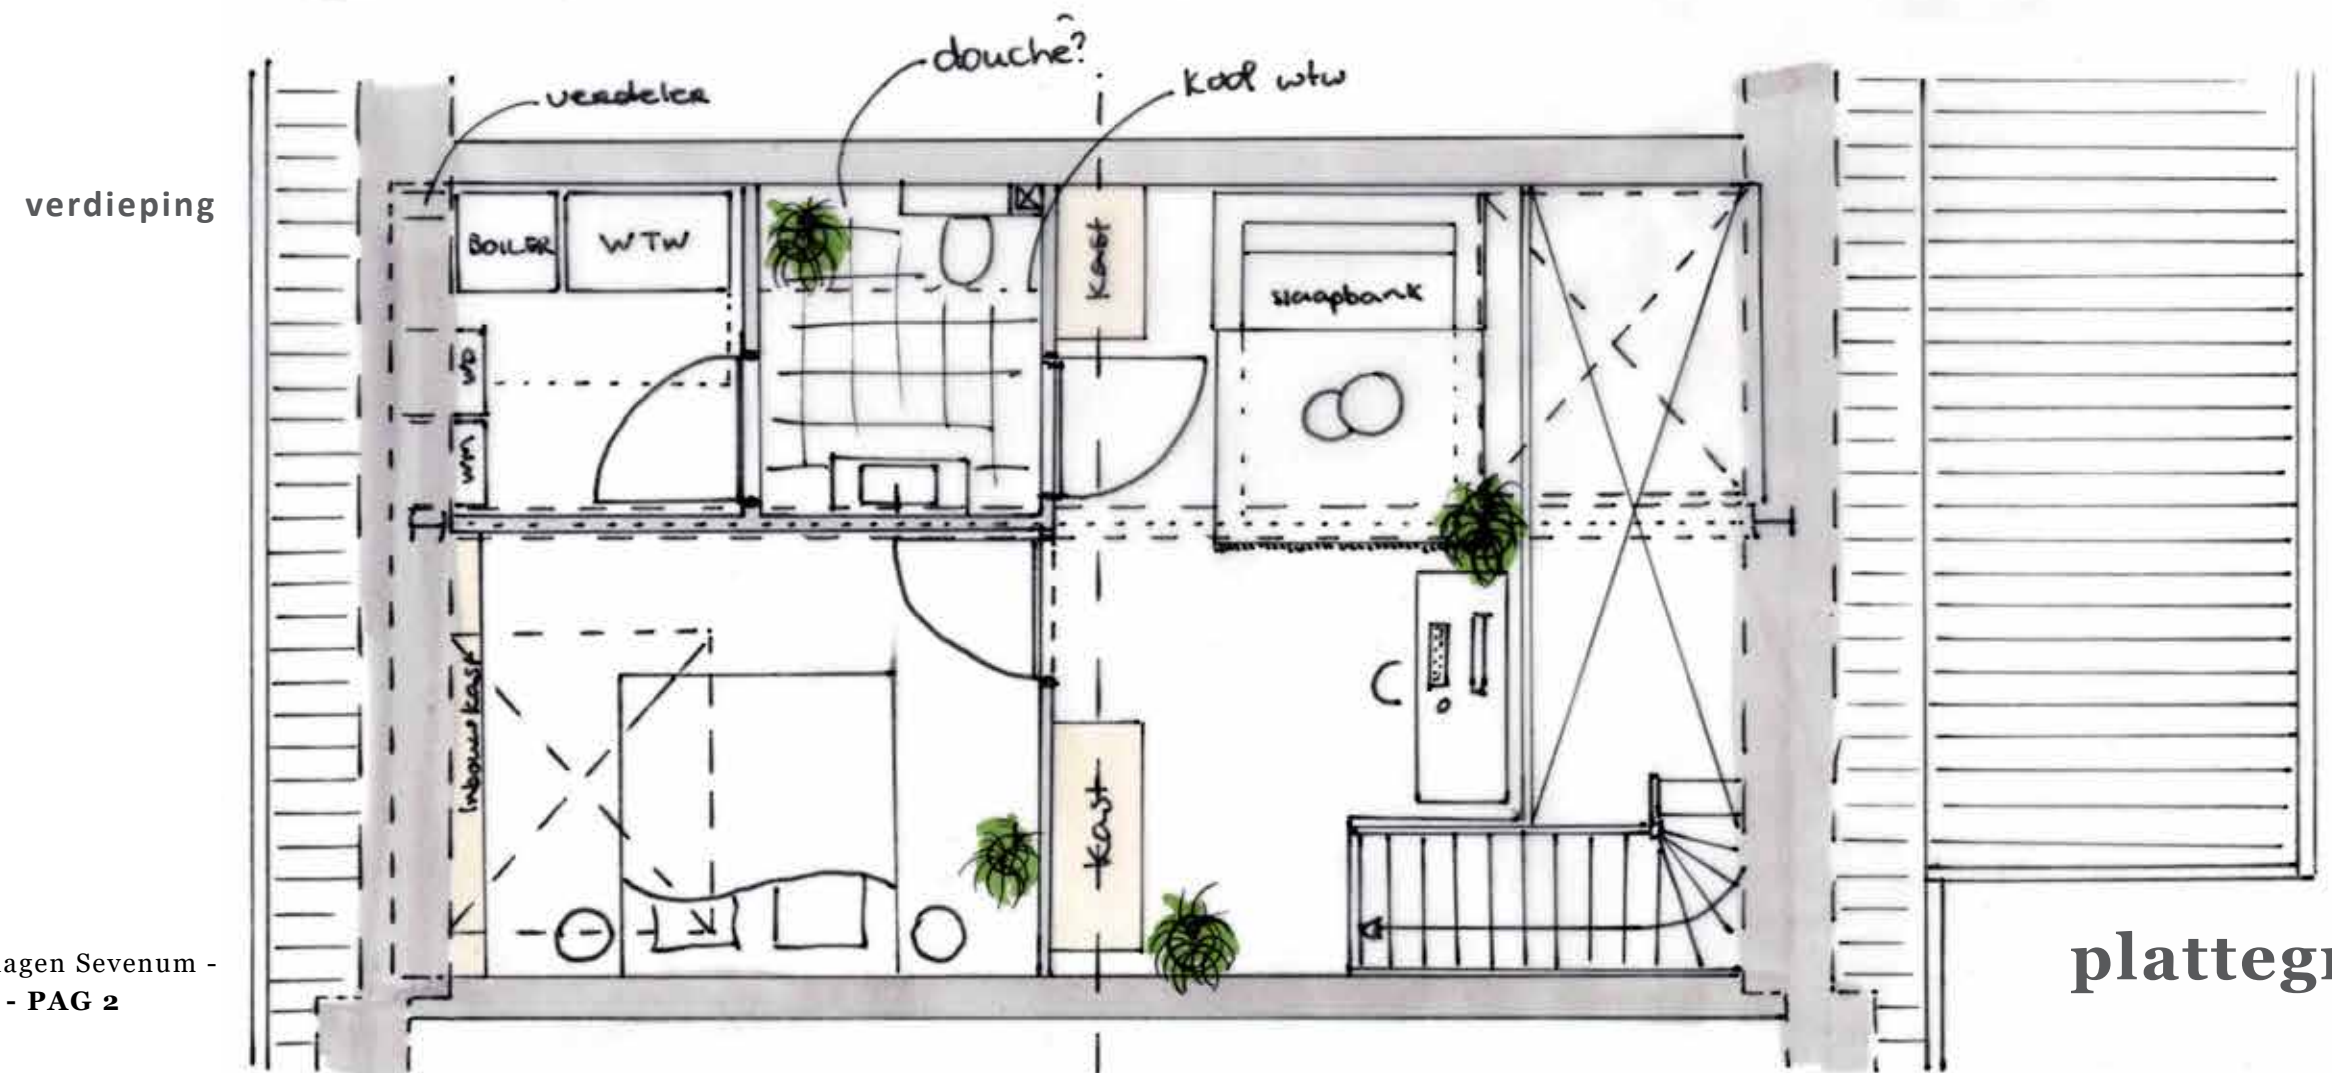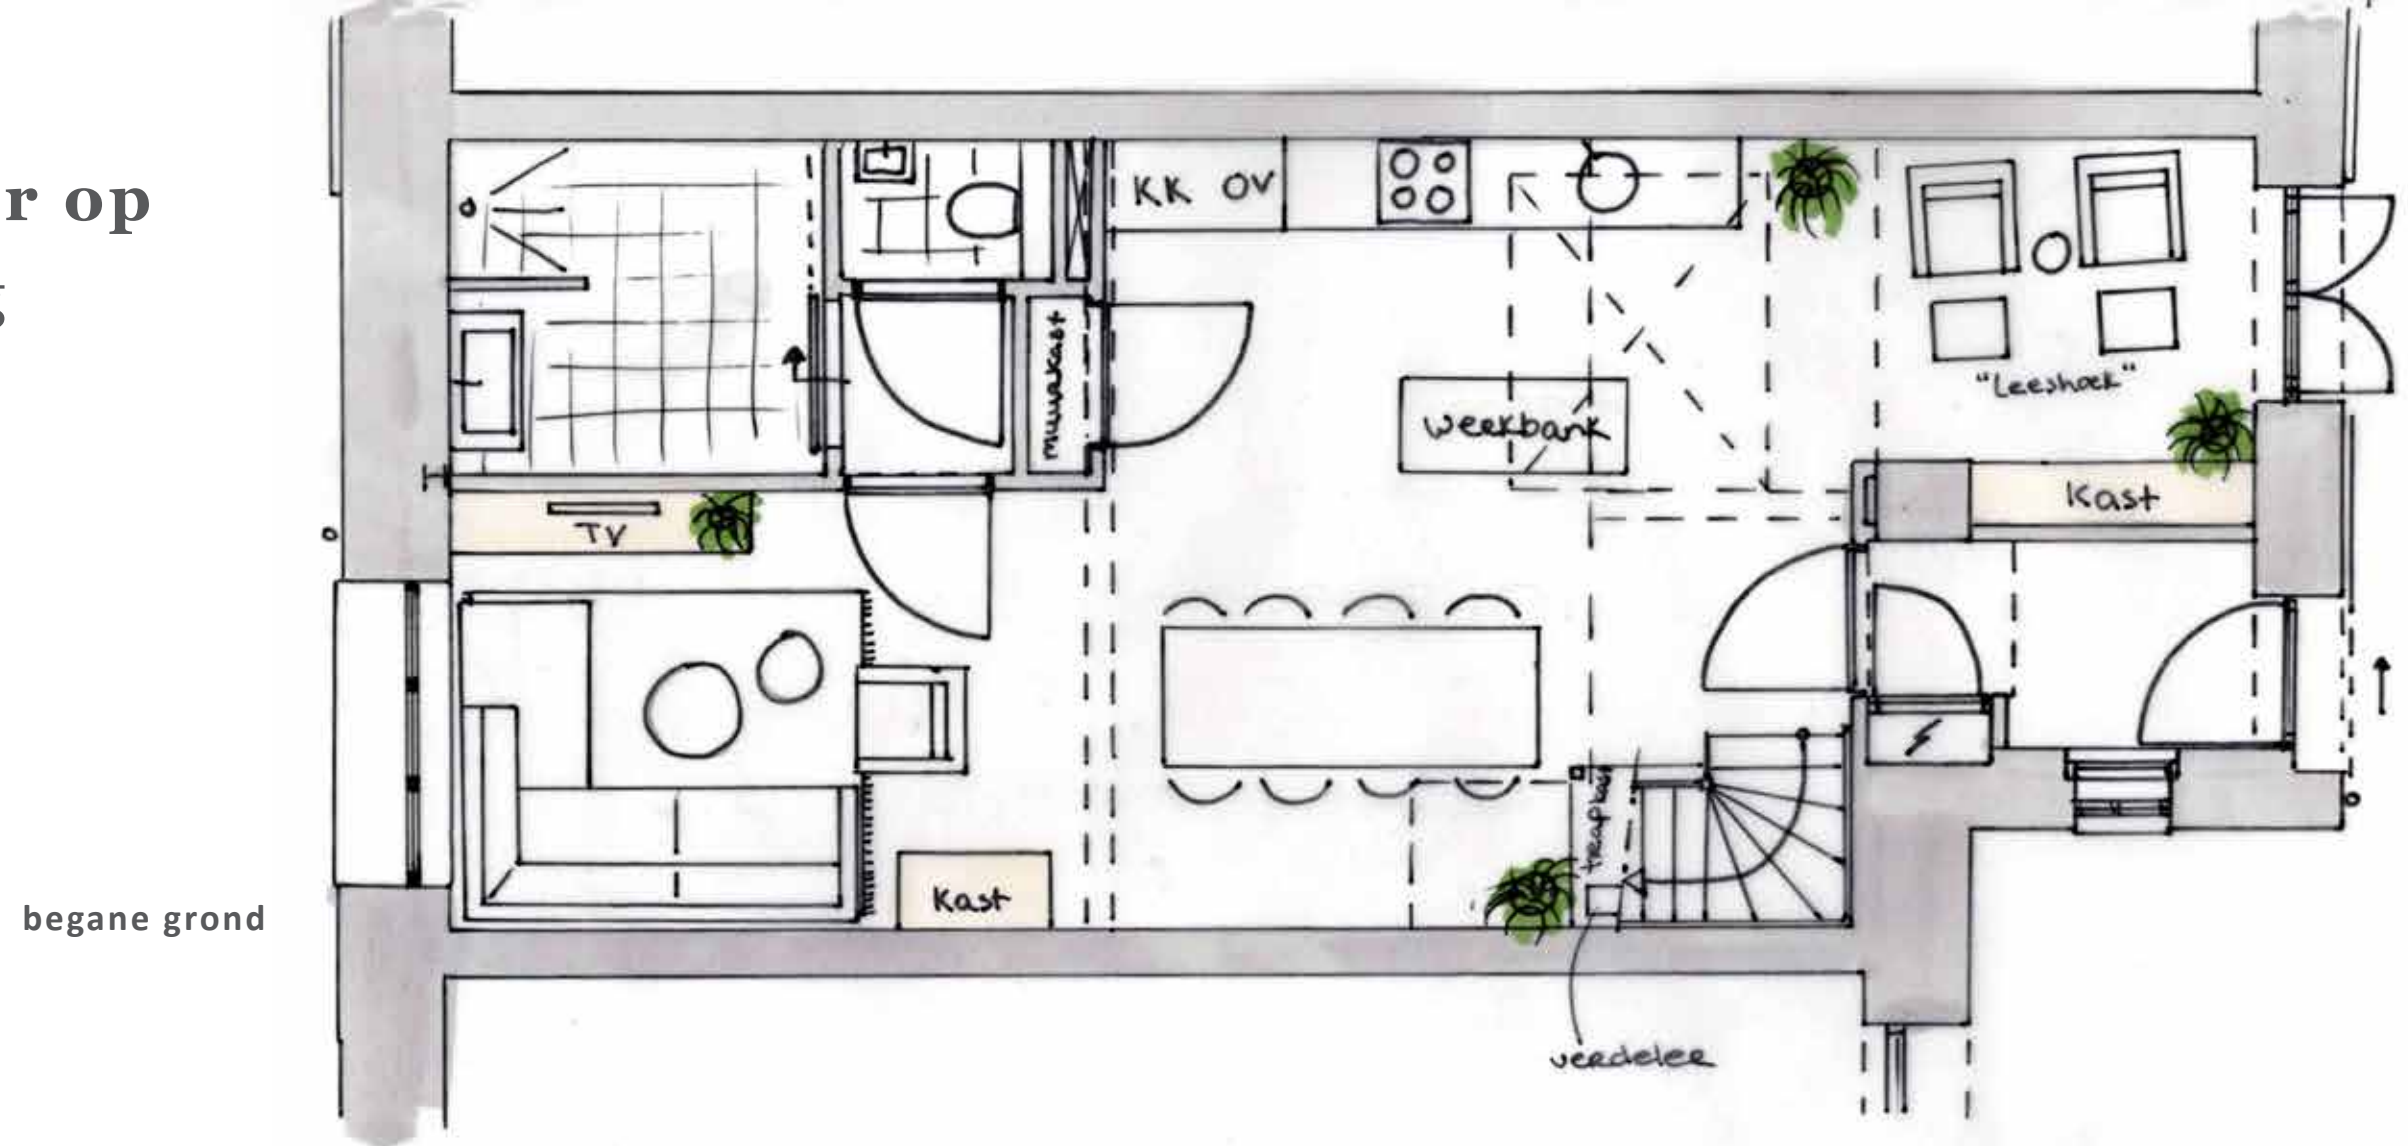


1:50
(a3)


plattegrond

variant 2:
slaapkamer op
begane grond

begane grond

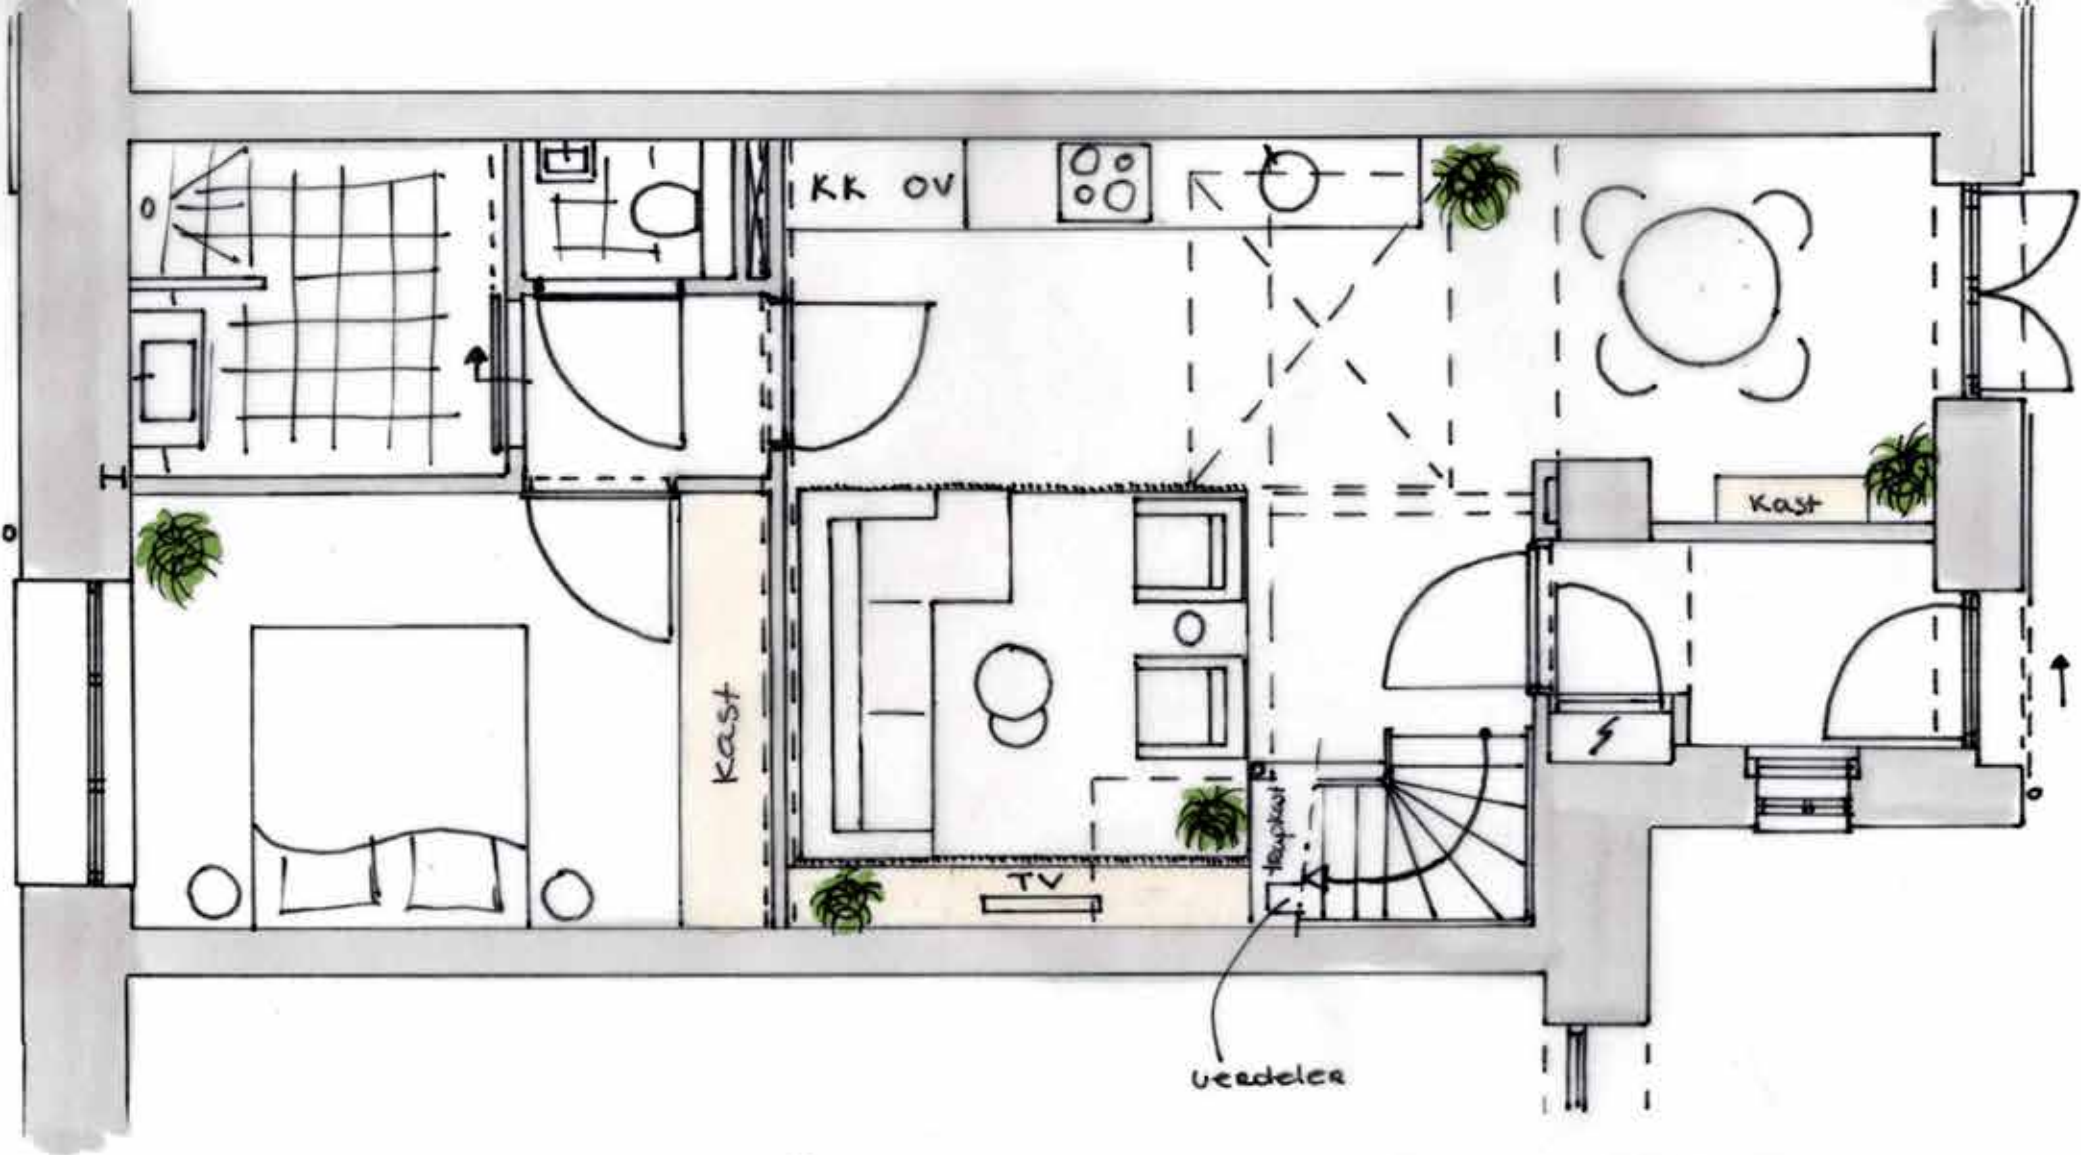

verdieping

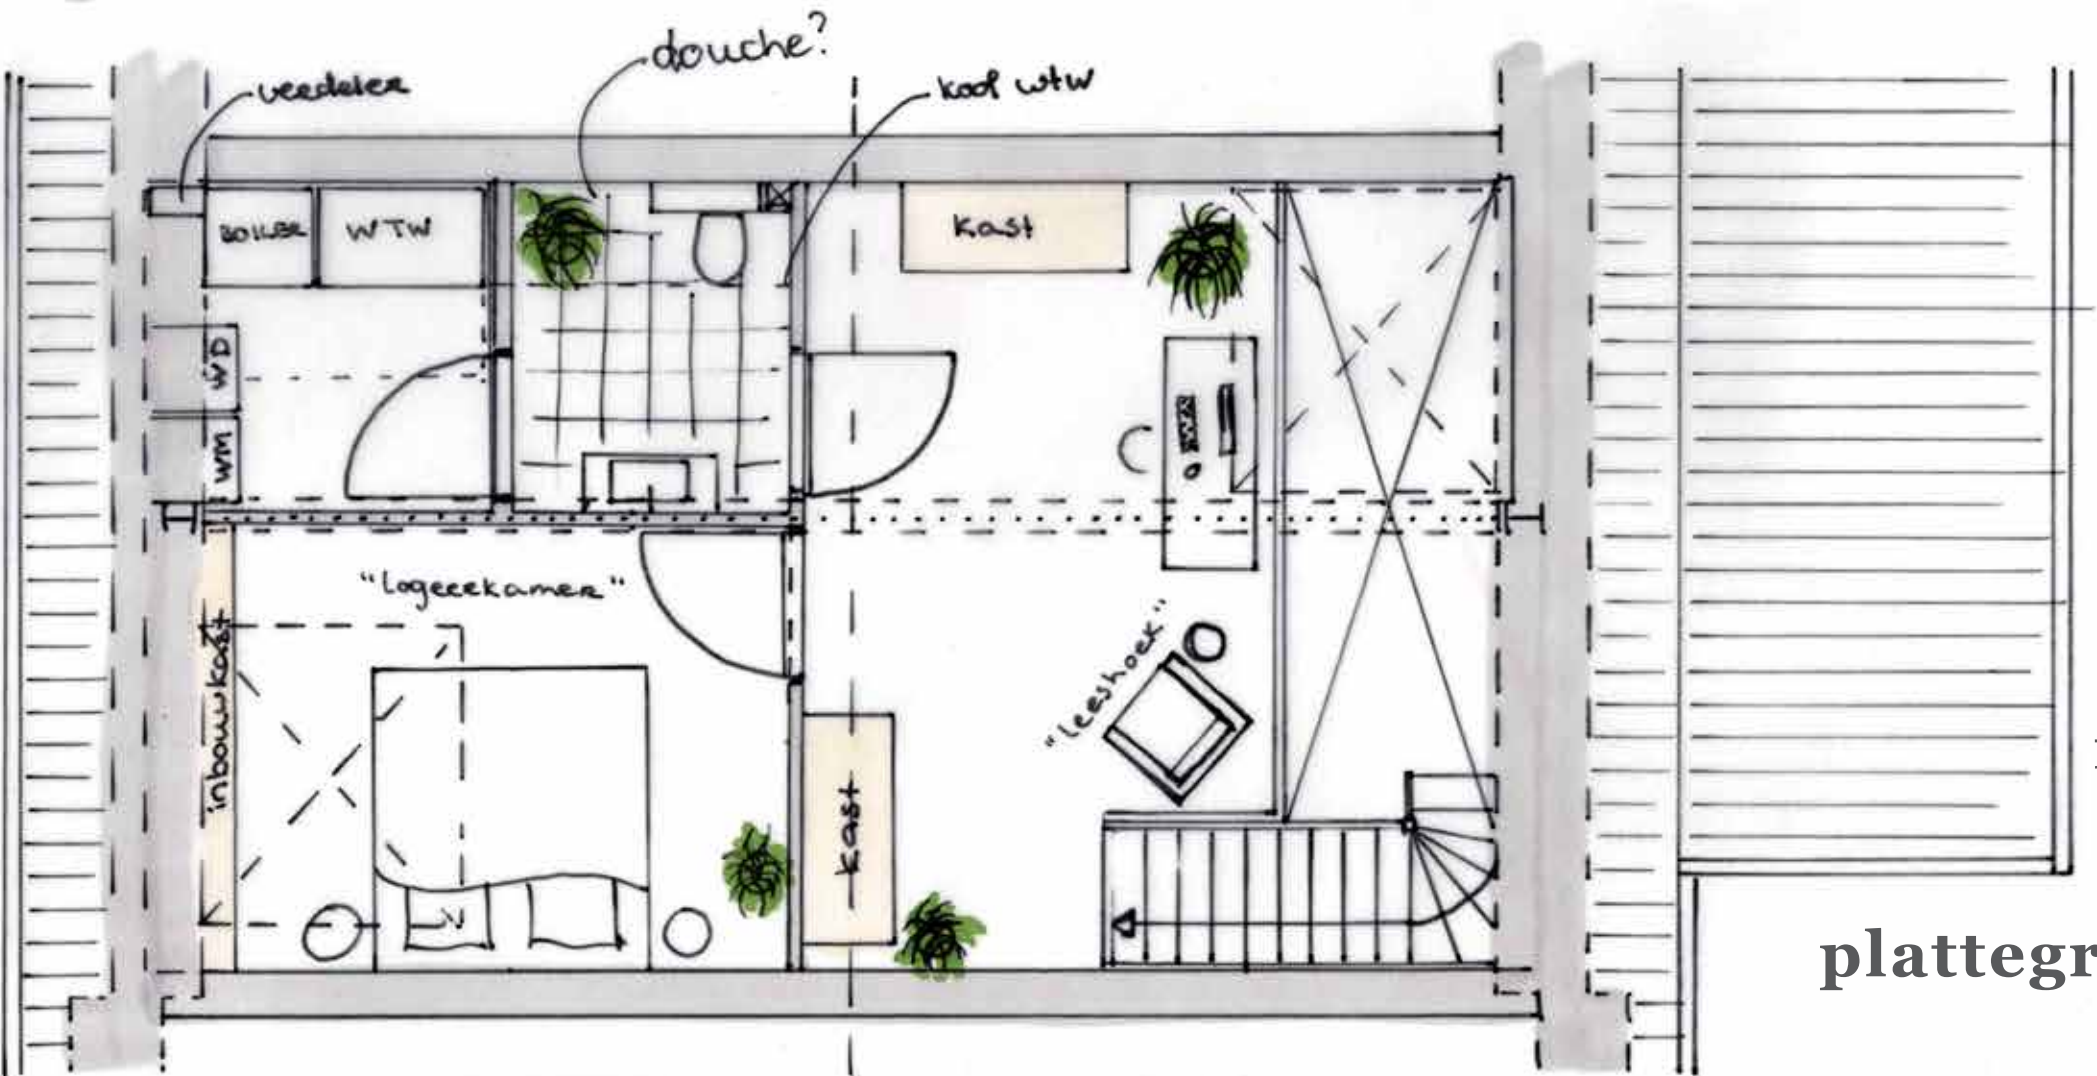

1:50
(a3)

plattegrond







variant: slaapkamer beneden

plattegrond begane grond



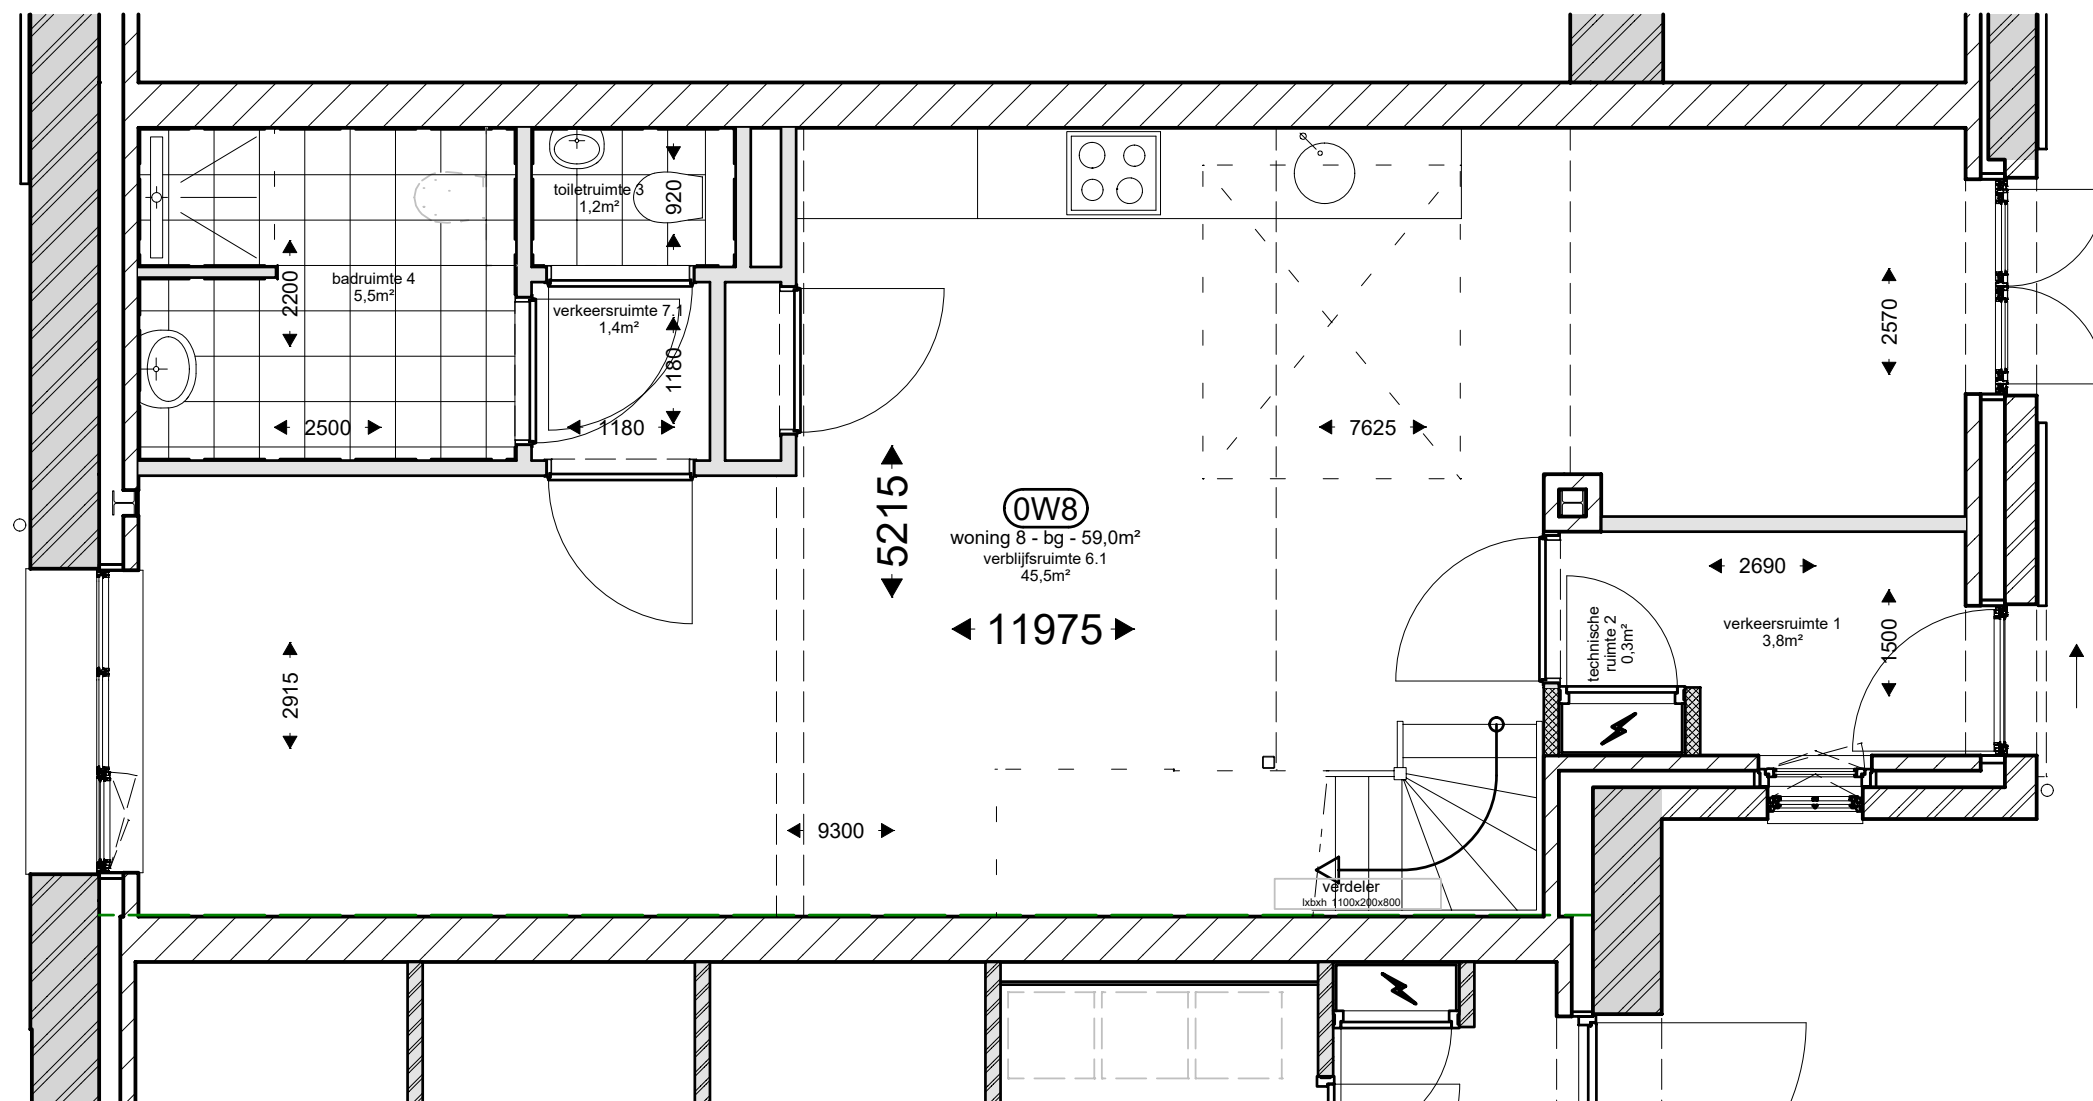


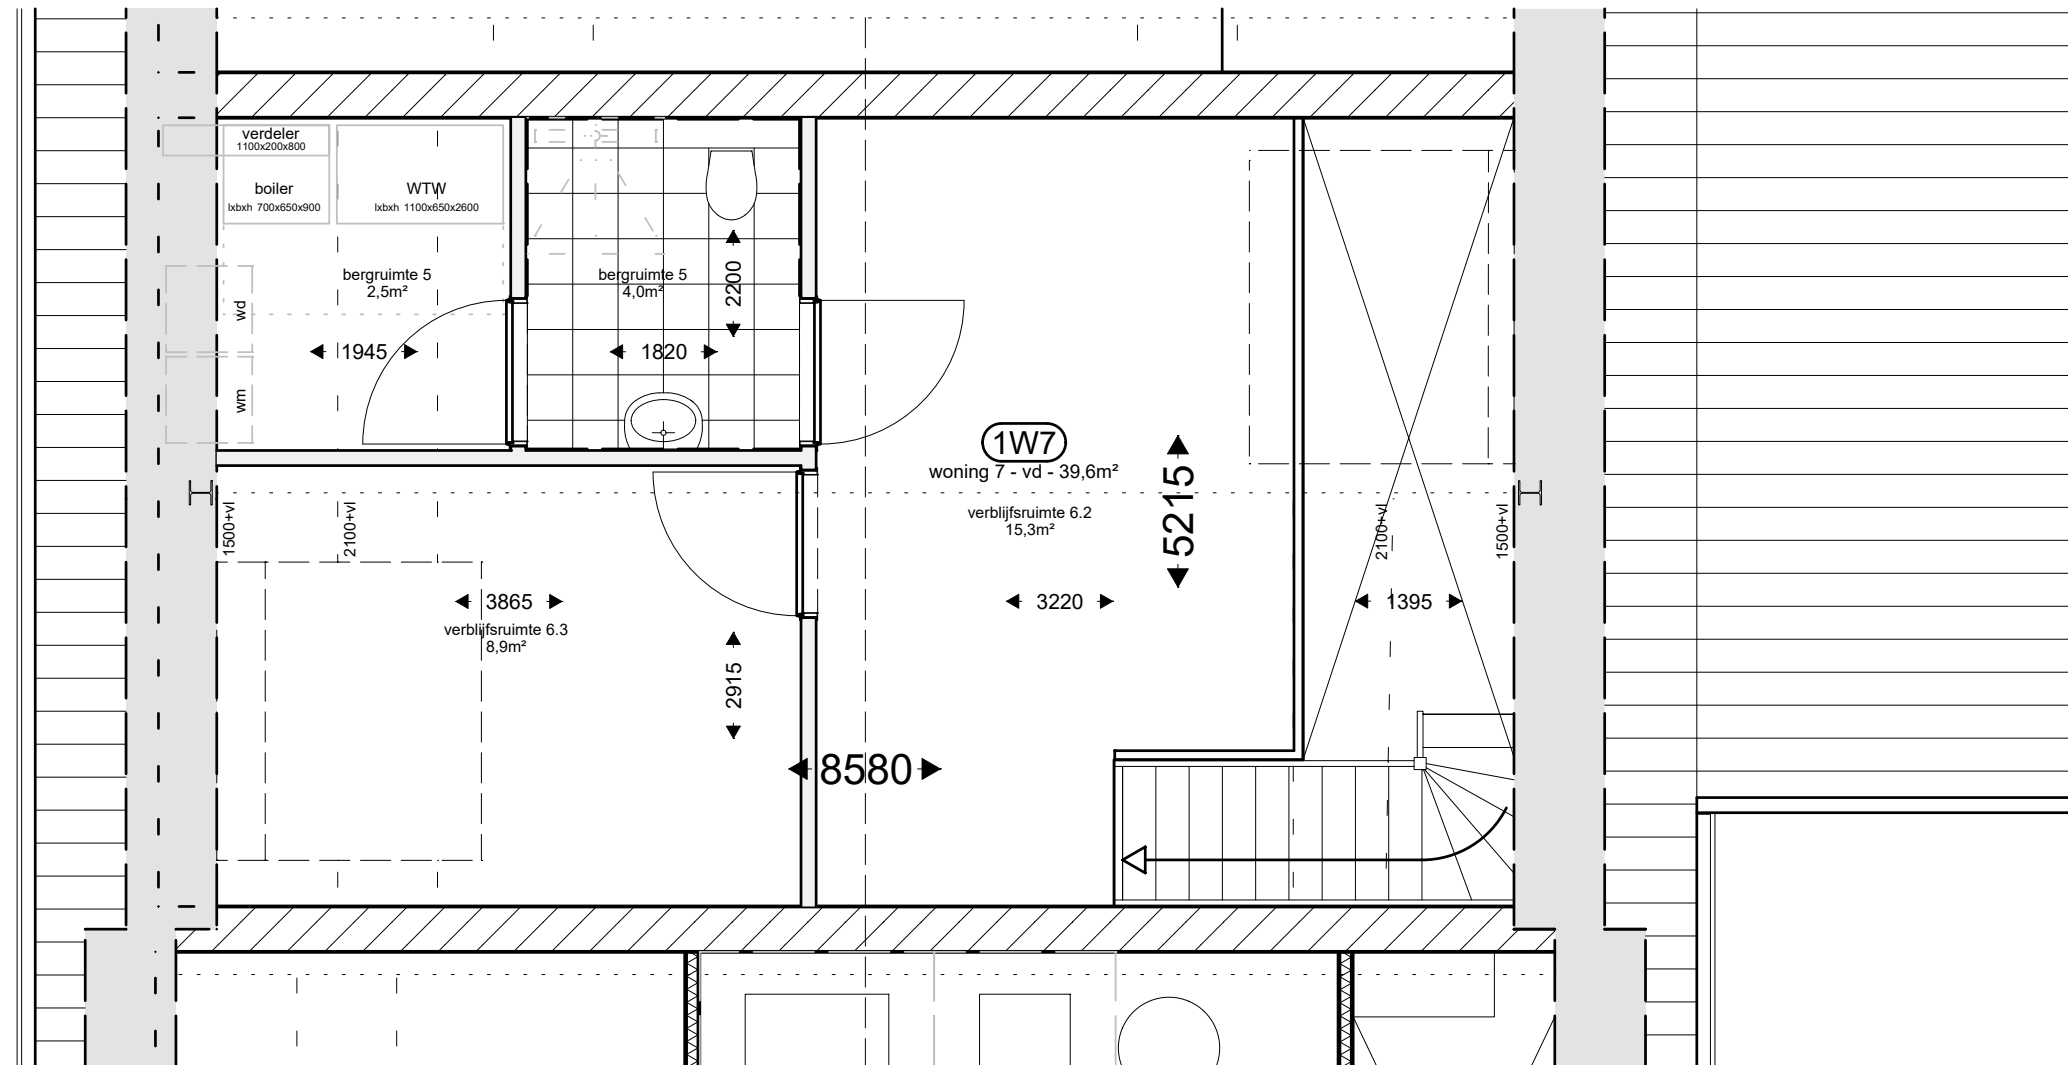

ALLE MATEN IN HET WERK TE CONTROLEREN

Let wel, de maten als weergegeven in deze tekening zijn te allen tijde circa maten. De koper kan hier dan ook geen rechten aan ontleen. Het vermenigvuldigen dan wel verspreiden van deze tekening is niet toegestaan. Aan deze tekening kunnen geen rechten ontleend worden, tenzij schriftelijk anders wordt overeengekomen. MAG architecten aanvaardt geen enkele aansprakelijkheid voor schade en/of kosten die voortvloeien uit onvolledige en/of foutieve informatie in deze tekening.

Leidingverloop volgens installateur in overleg met architect
Keuken, badkamer en toilet volgens opgave leverancier
Elektra nader te bepalen

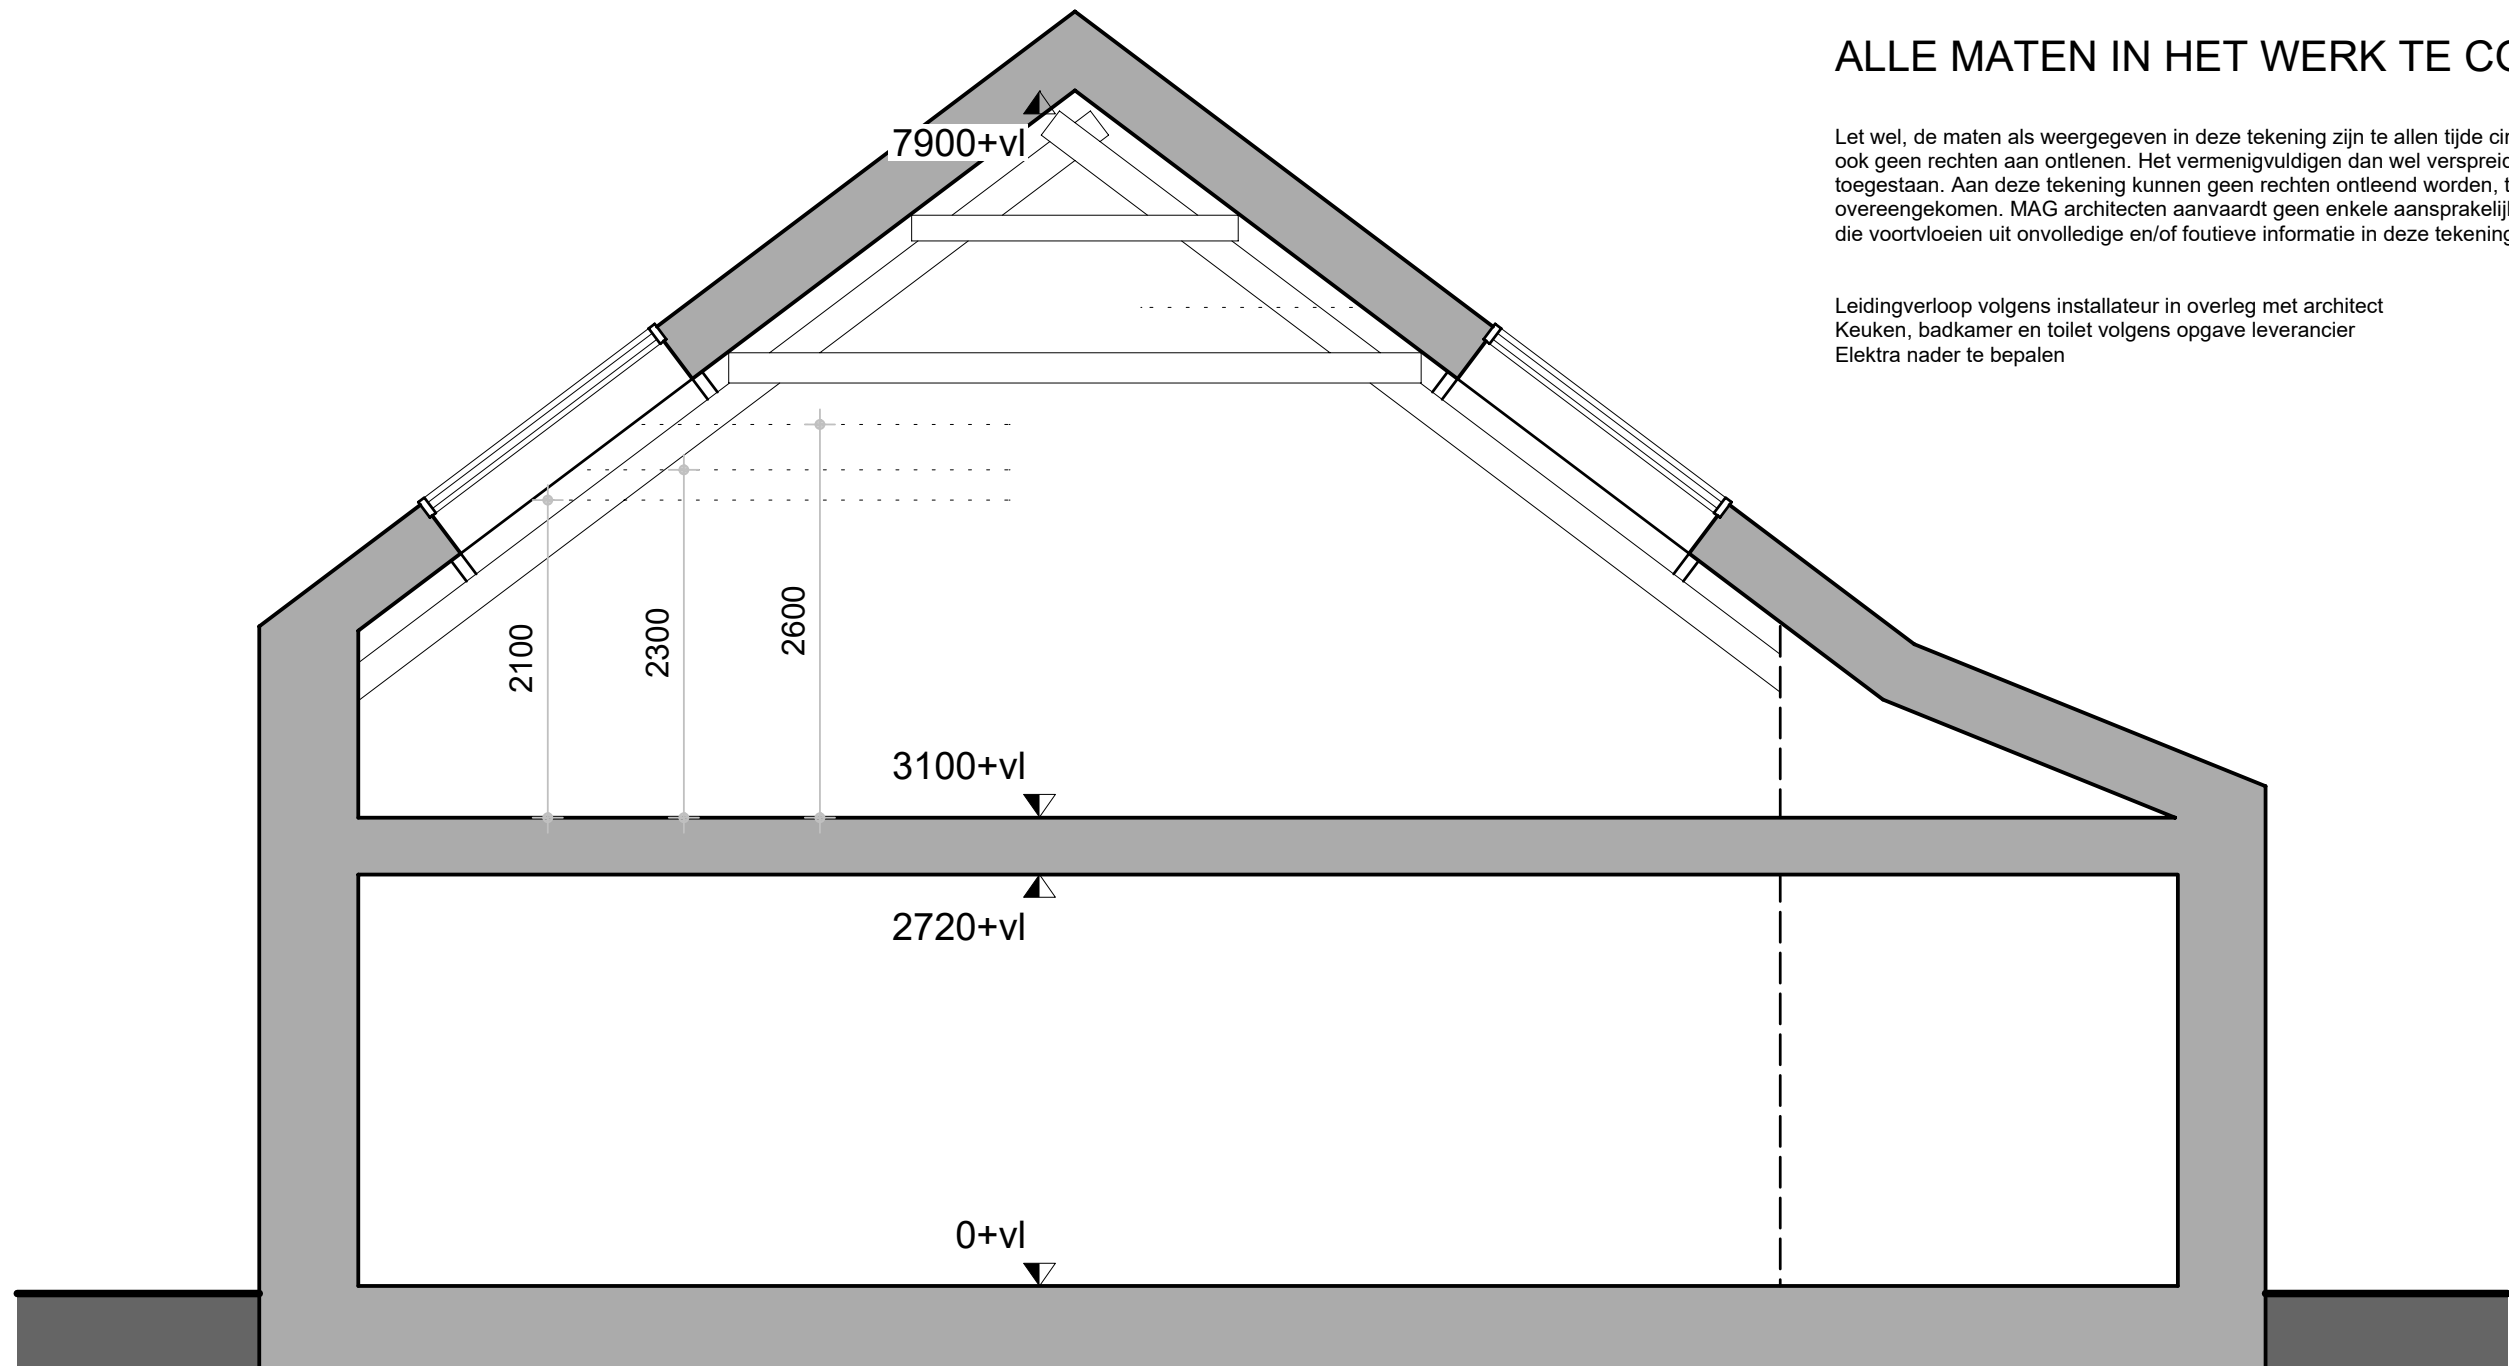







variant: slaapkamer beneden

begane grond































