

**Project | Robovision**

**Projectomschrijving: Wanden**


**Materialen:** Wanden: MTX met MDF/HPL

**Beslag:** Wanden: Multiplex met HPL/MDF

**Varia:** ...





Project | Keuken

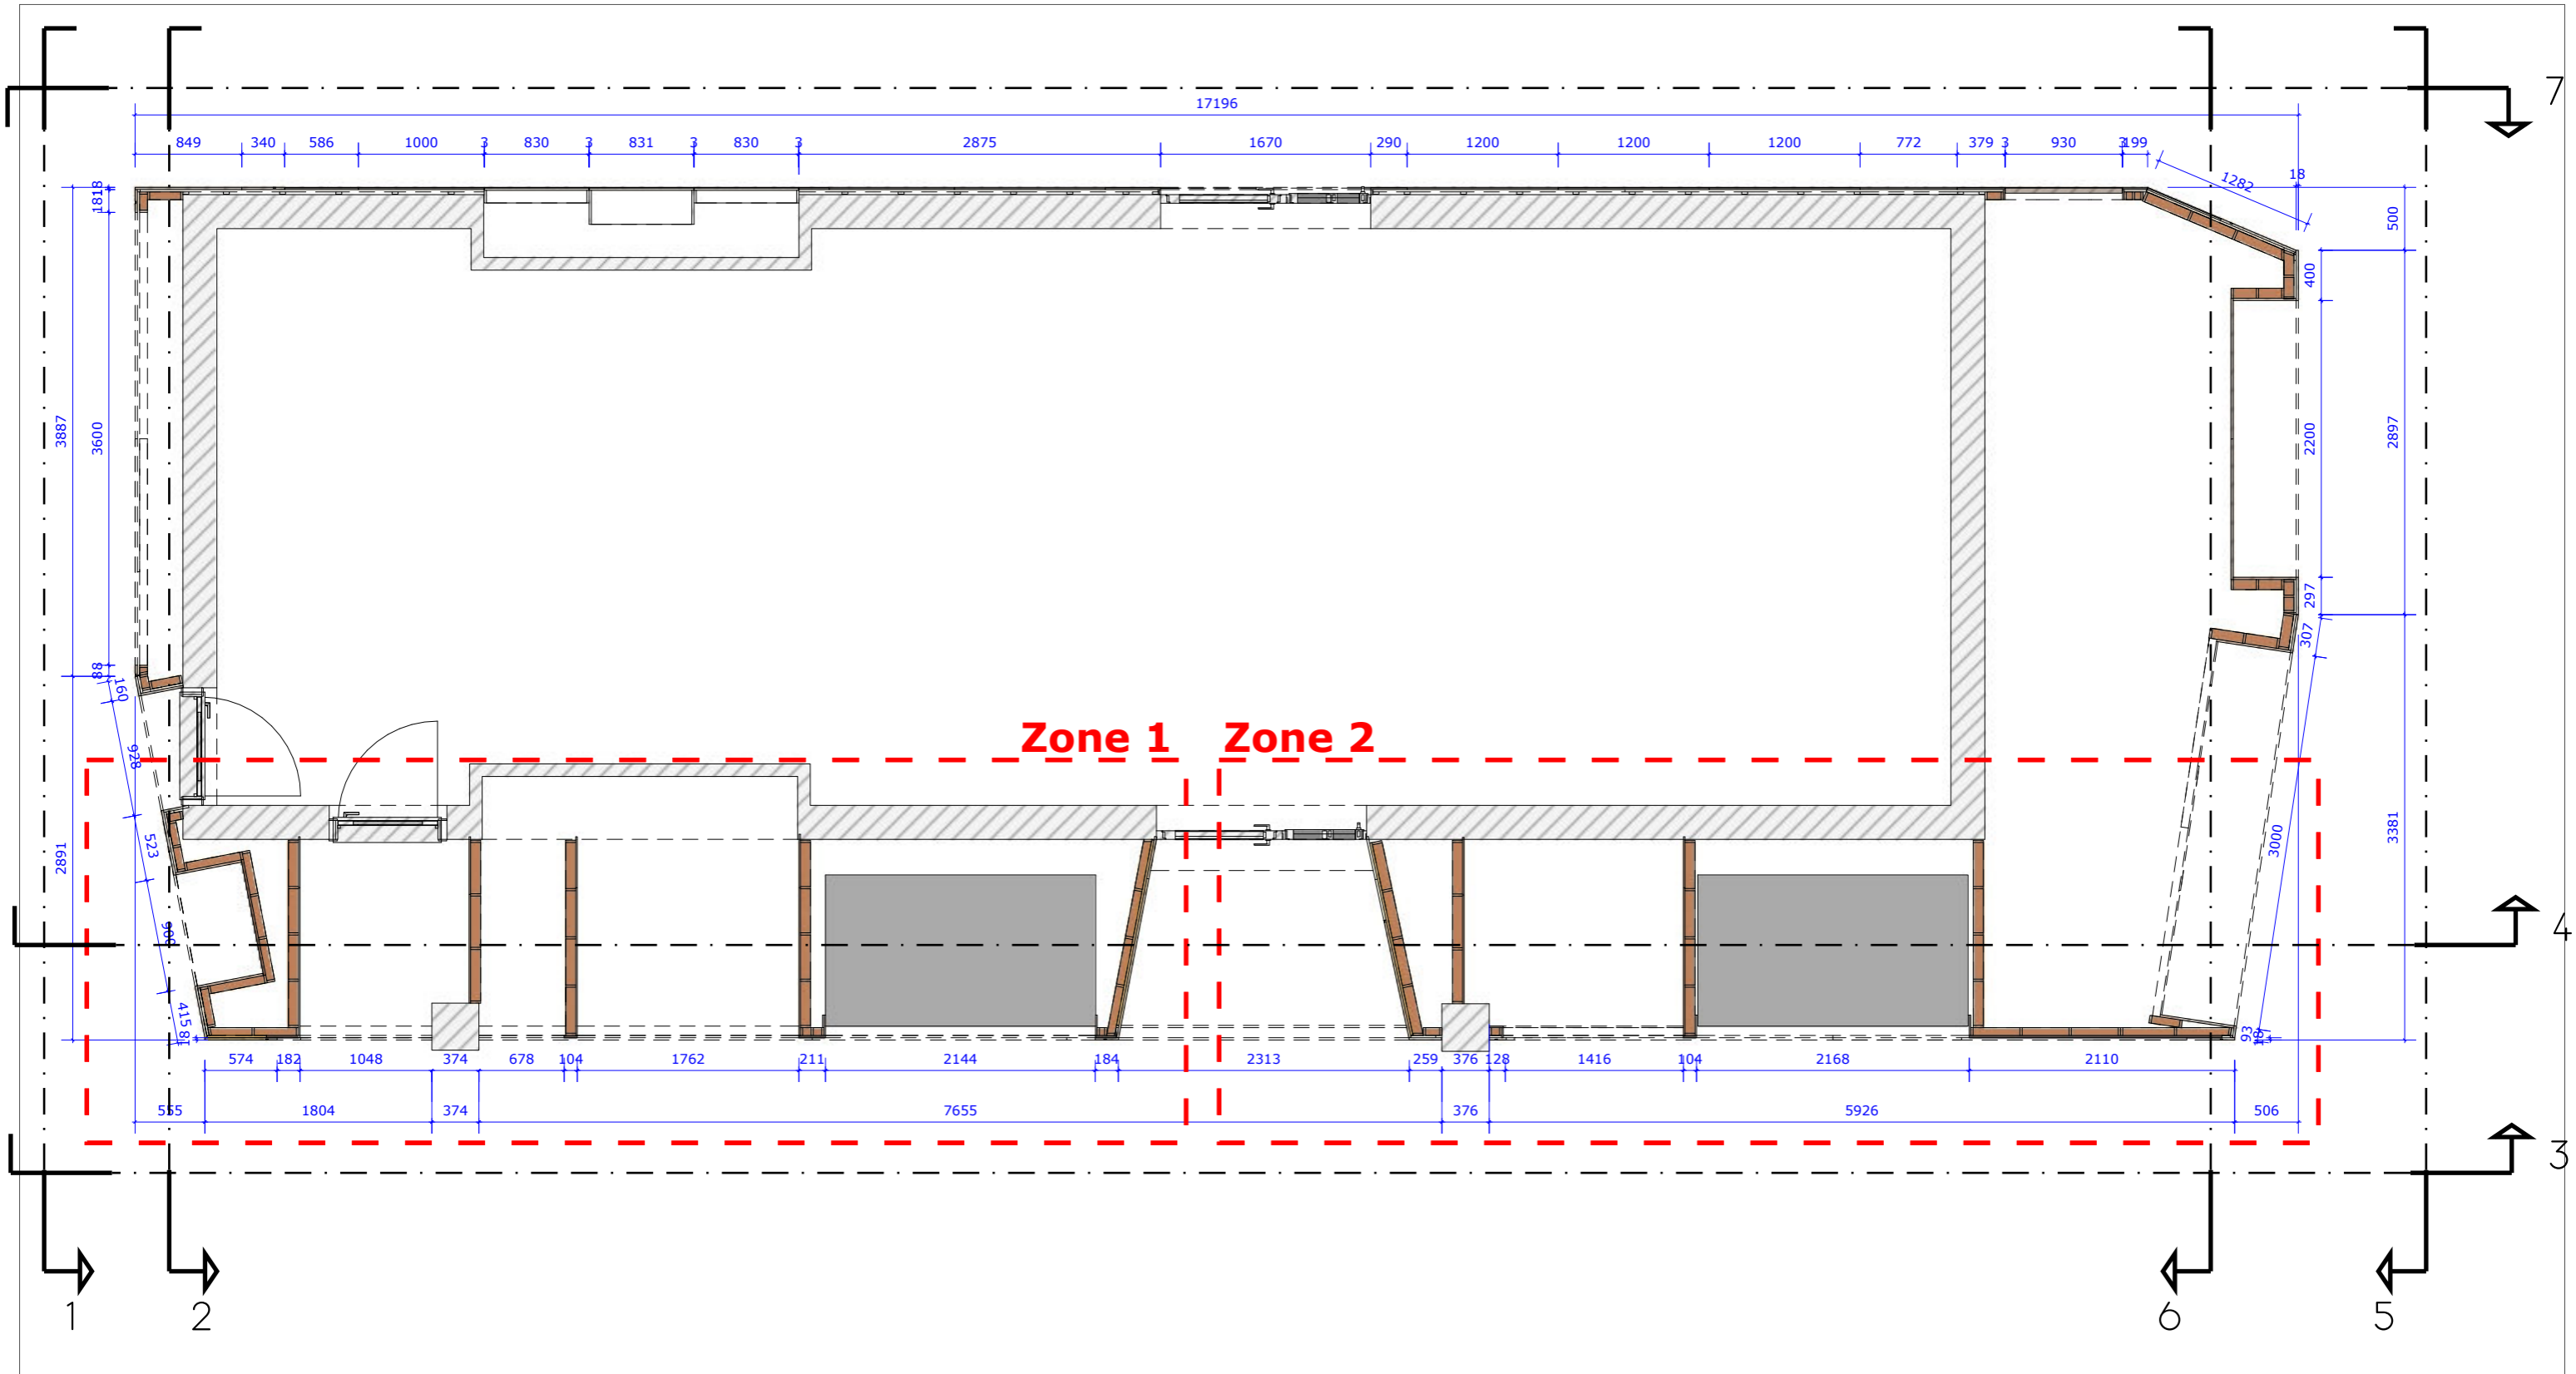

H-60 scale: 1mm:50mm


Project | Keuken

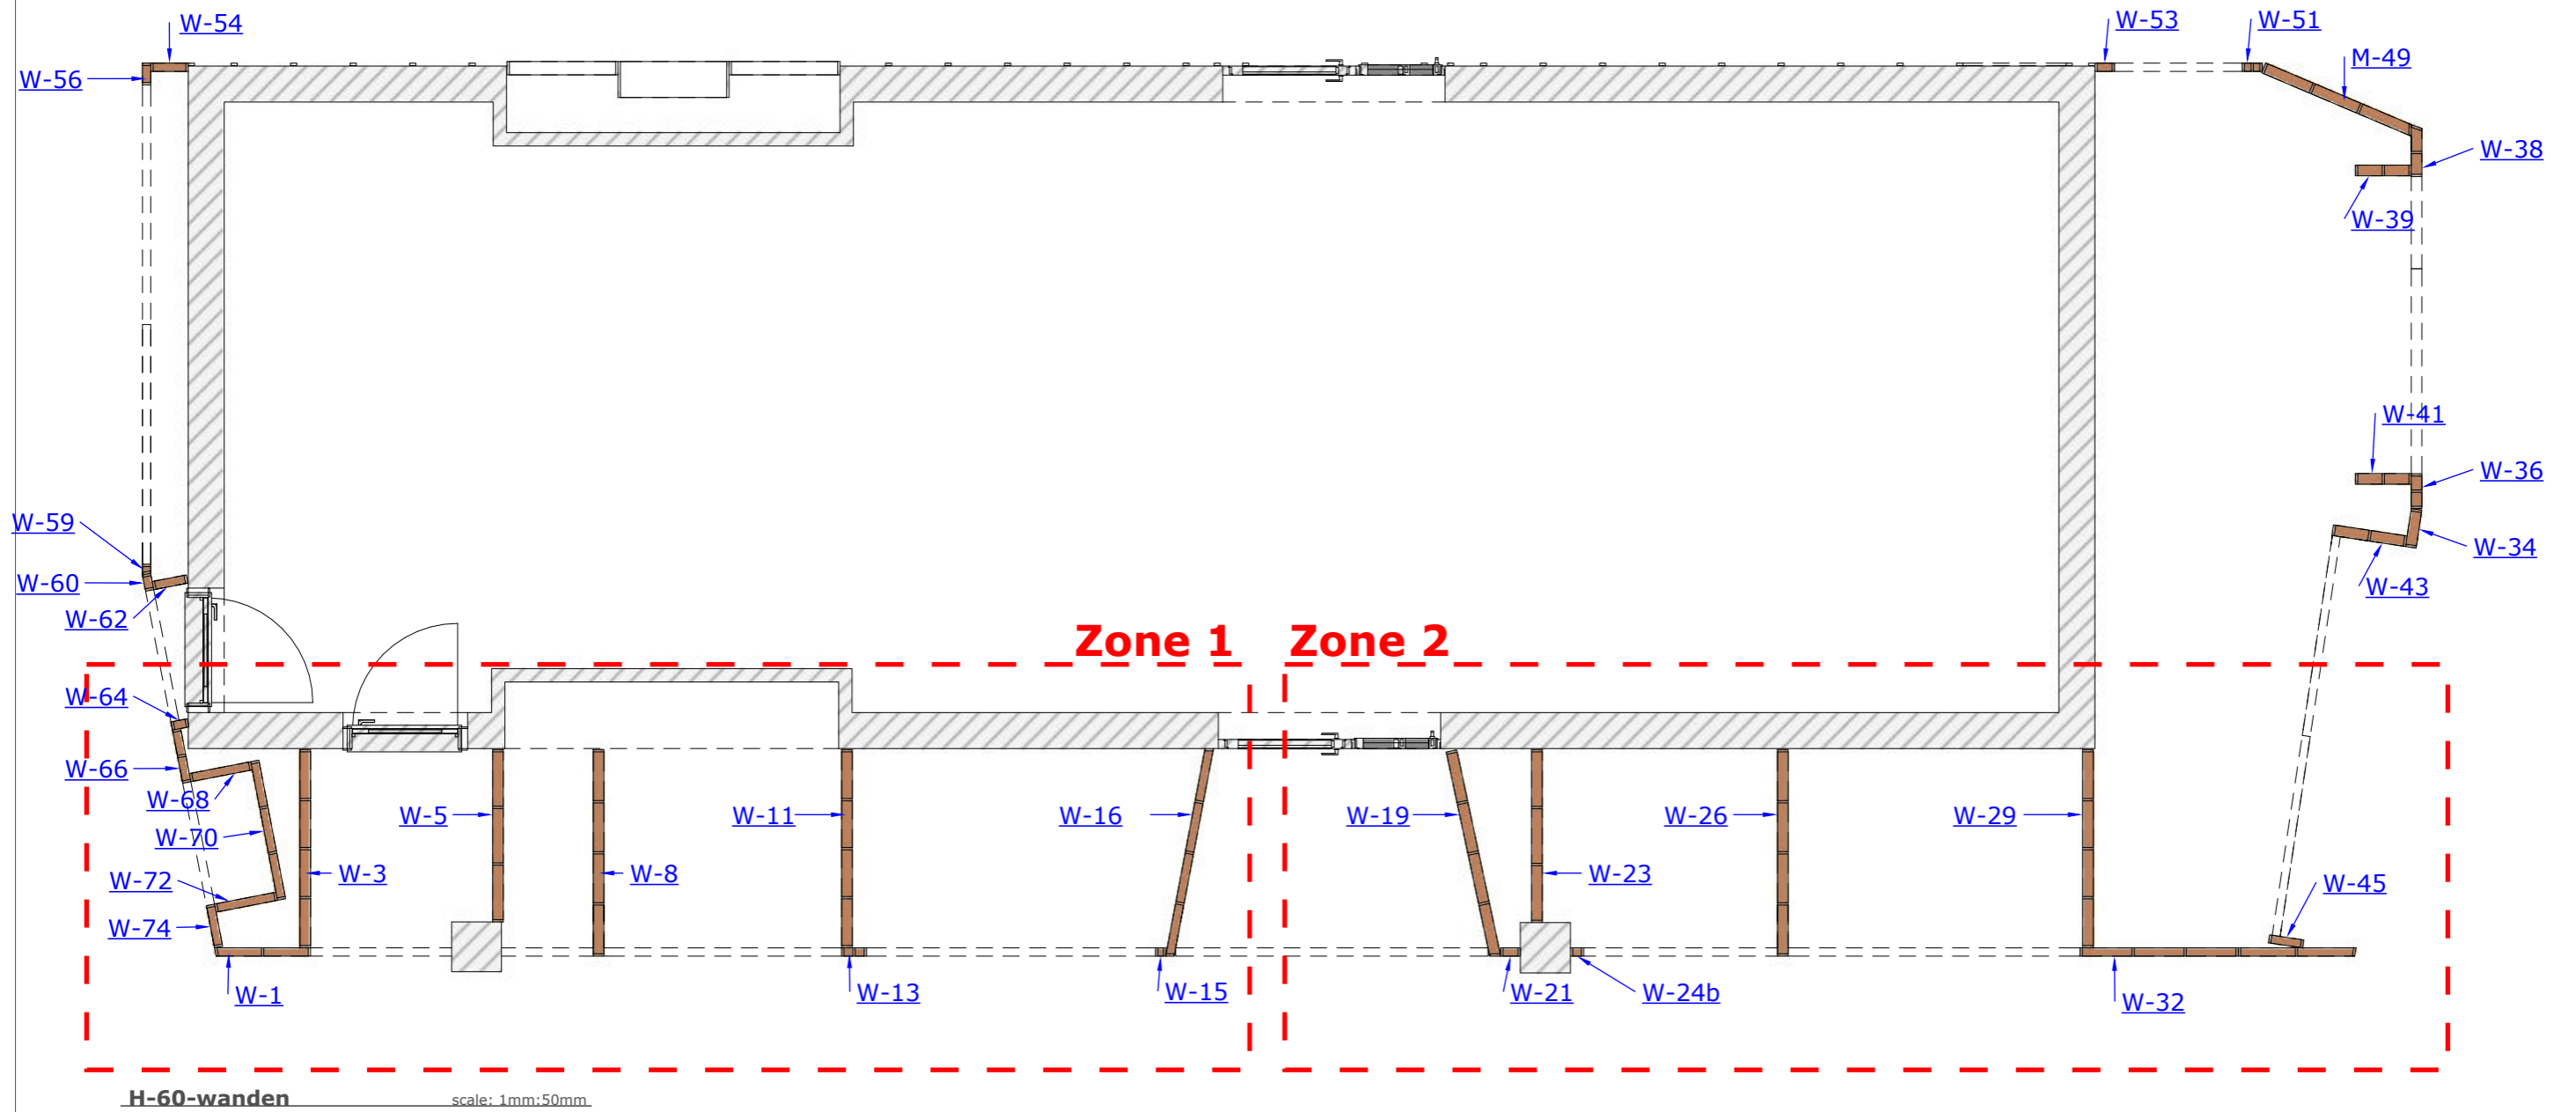

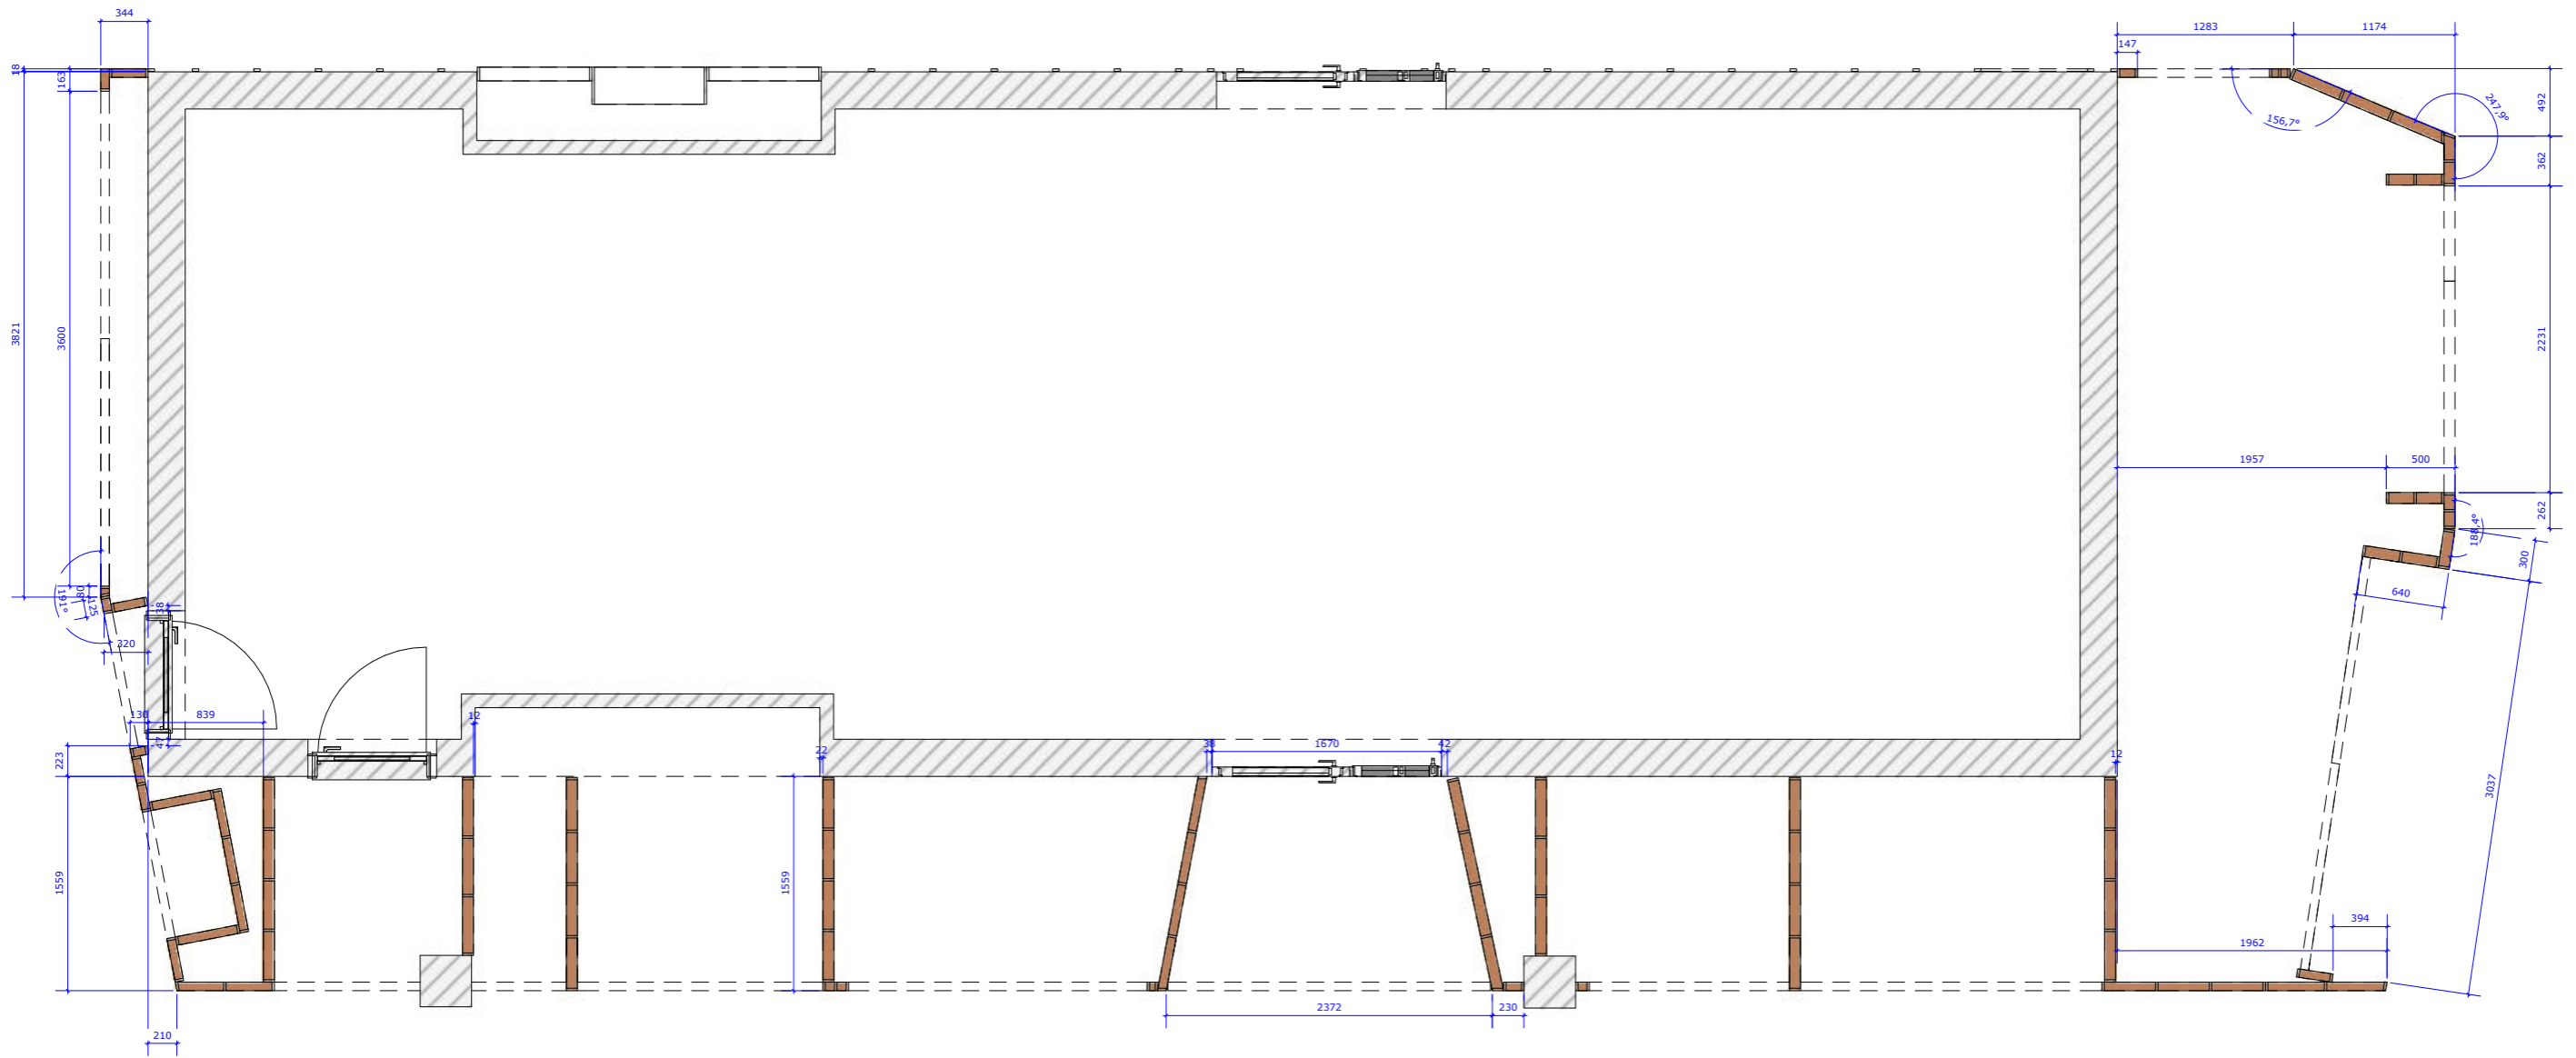


H-60-wanden scale: 1mm:50mm




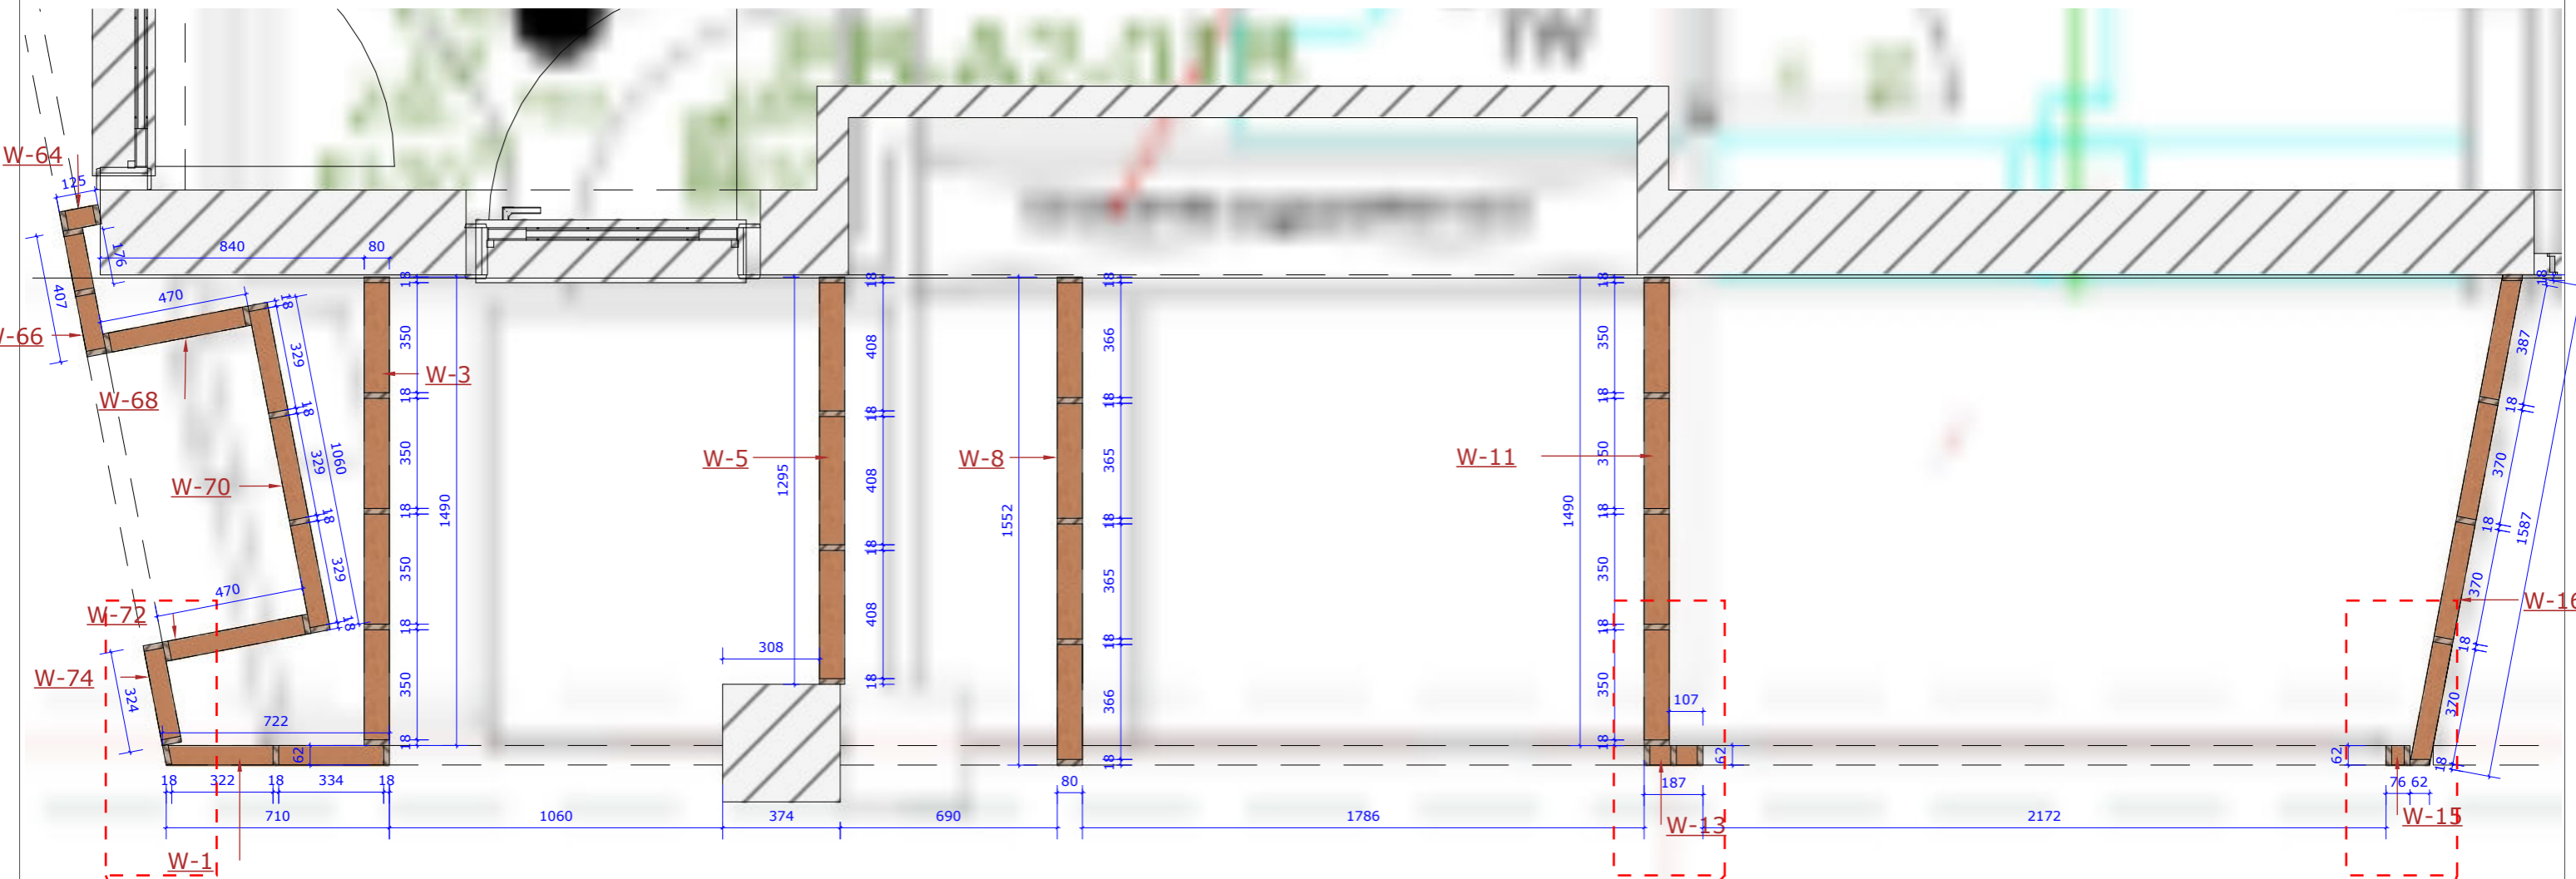


H-60-wanden scale: 1mm:20mm

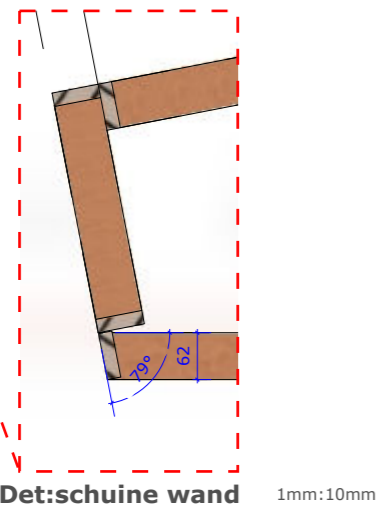

Det:schuine wand 1mm:10mm

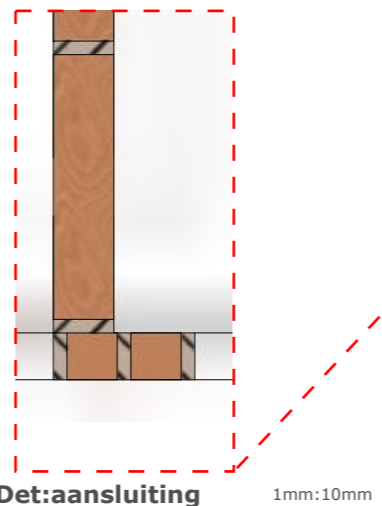


Det:aansluiting 1mm:10mm

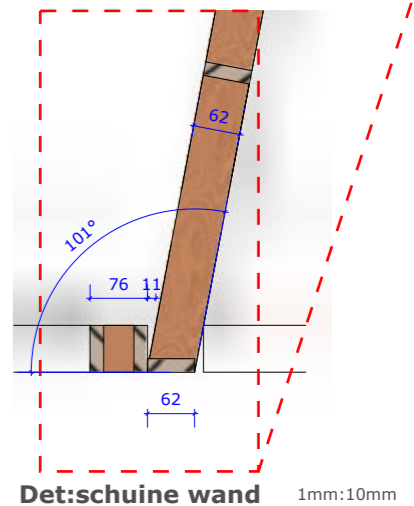


Det:schuine wand 1mm:10mm


W = wand  
M= MDF  
S= Strato  
Z= Zwart  
H= Houtstructuur

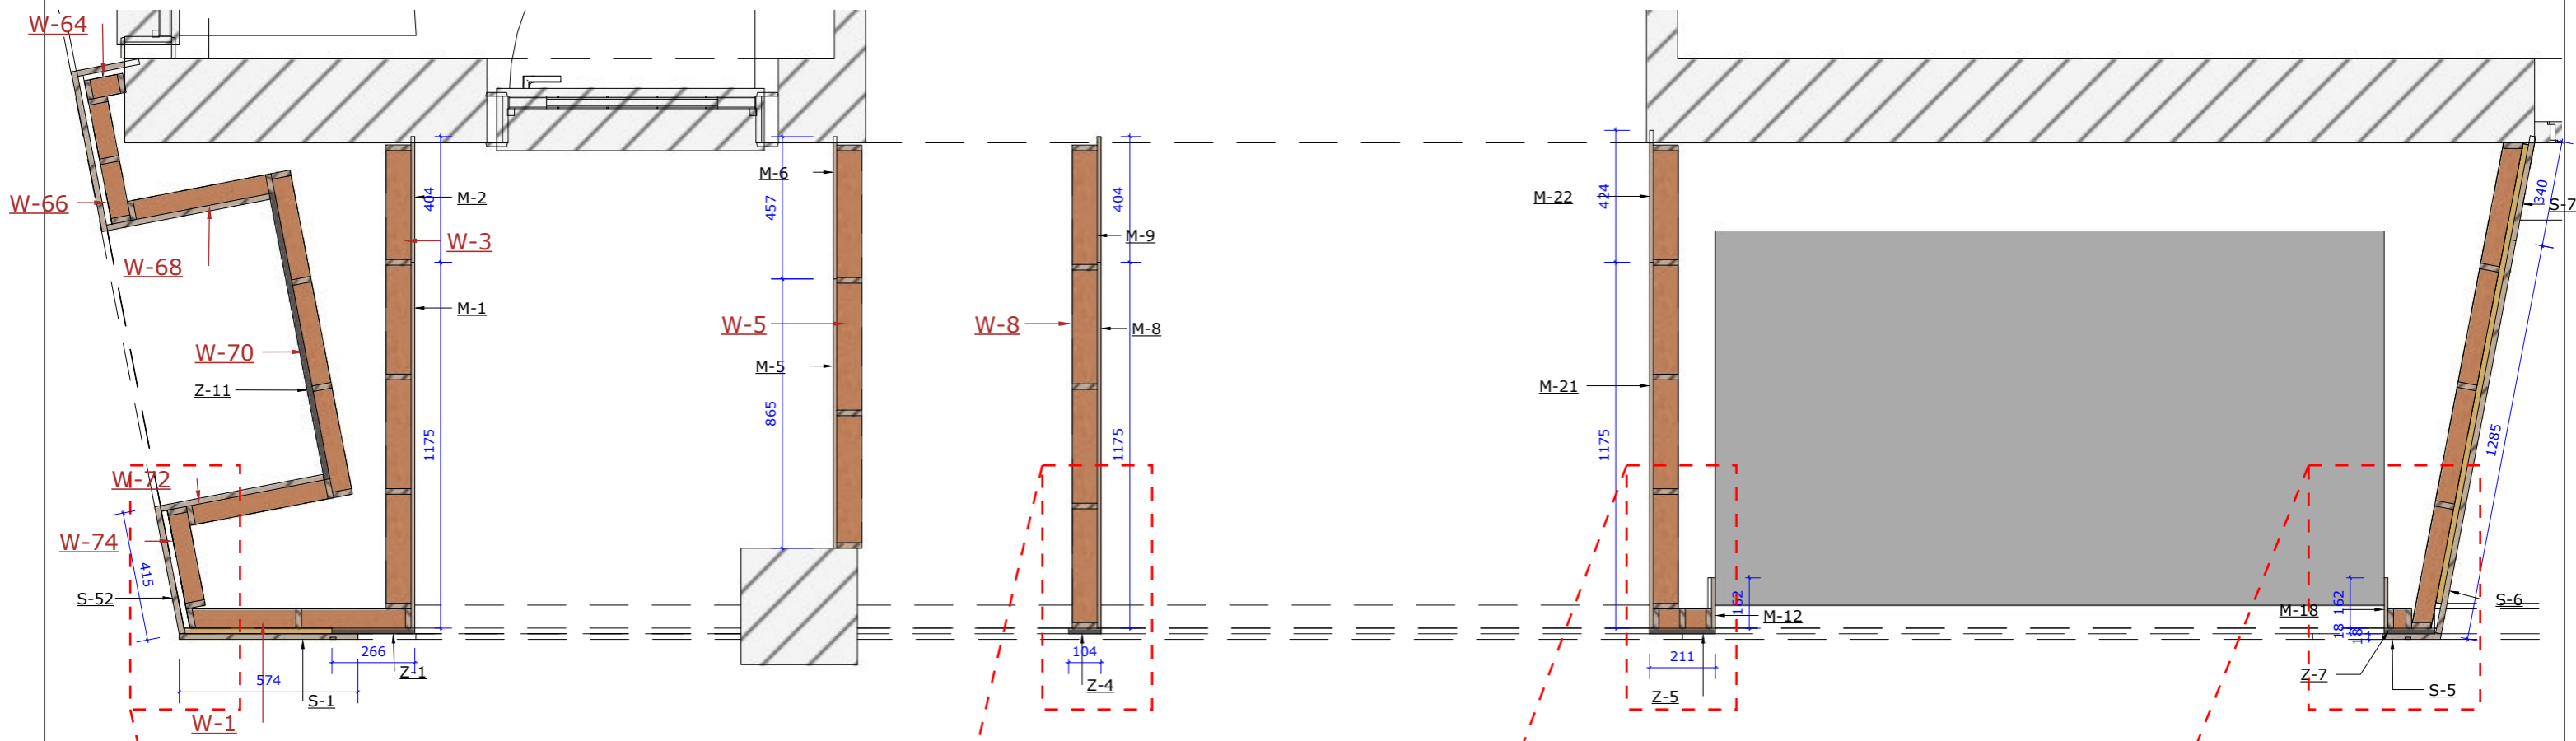


H-60 scale: 1mm:20mm

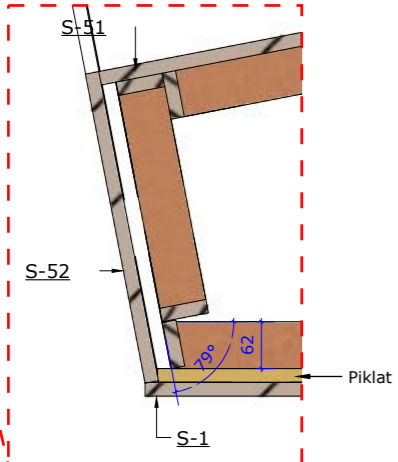


Det:schuine wand 1mm:10mm

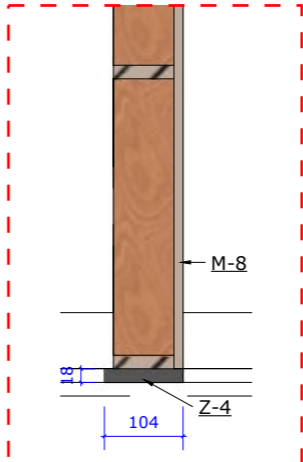

Det:aansluiting 1mm:10mm

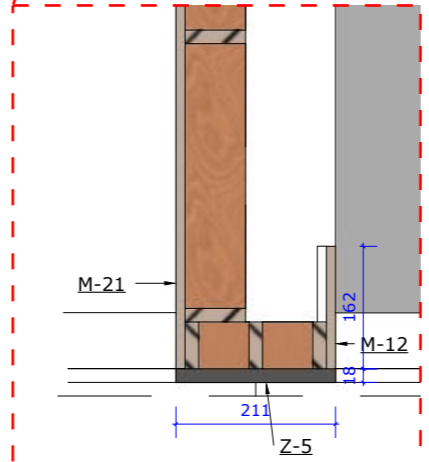


Det:aansluiting 1mm:10mm

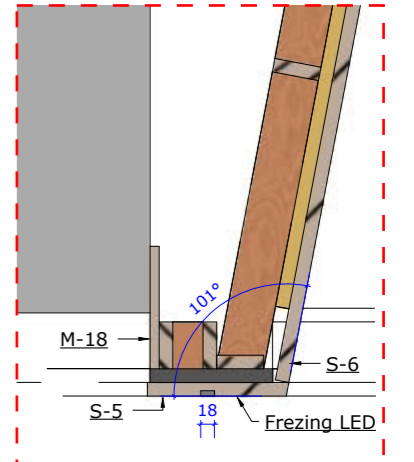


Det:aansluiting 1mm:10mm


W = wand  
M= MDF  
S= Strato  
Z= Zwart  
H= Houtstructuur

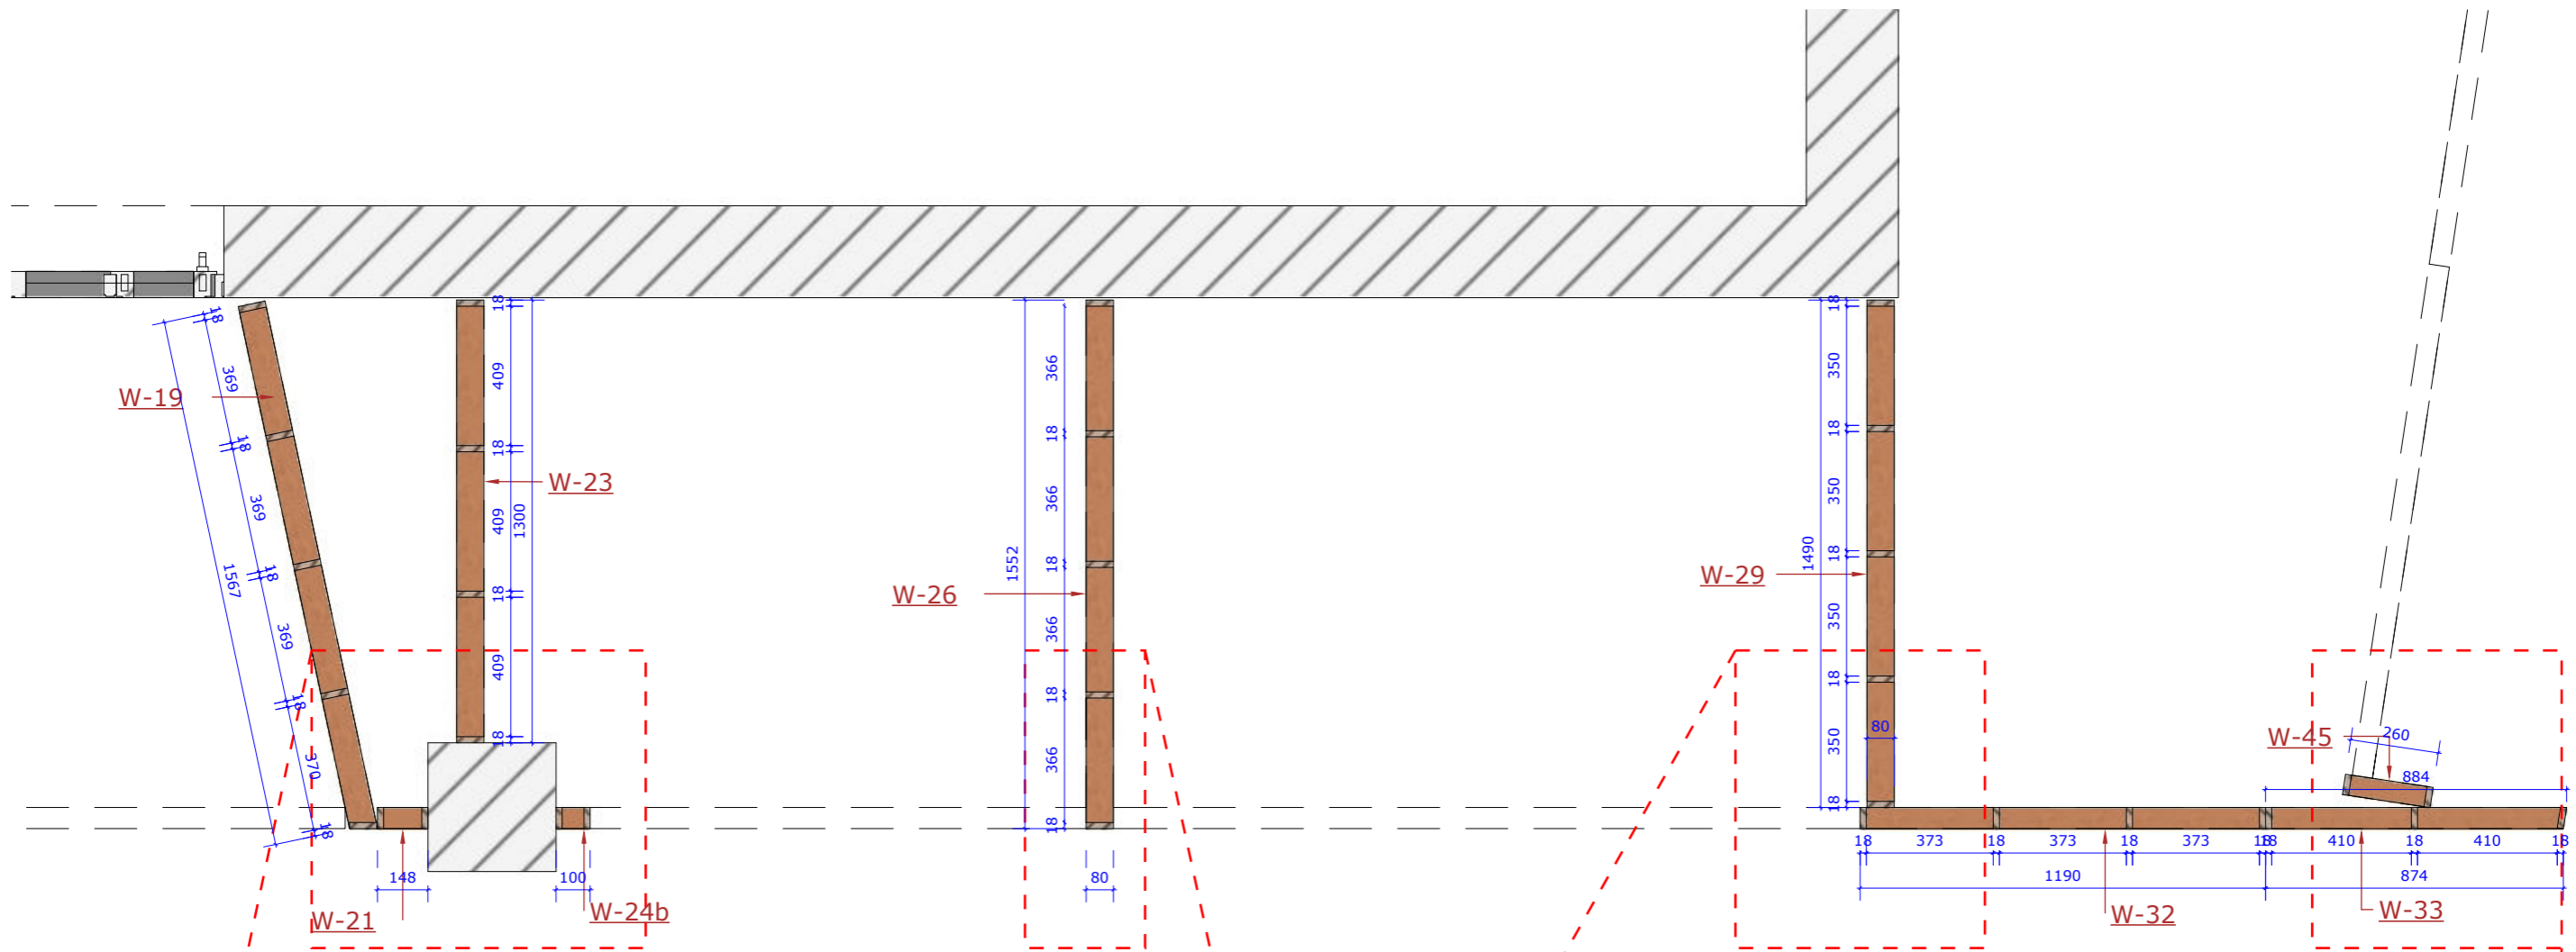


H-60-wanden scale: 1mm:20mm

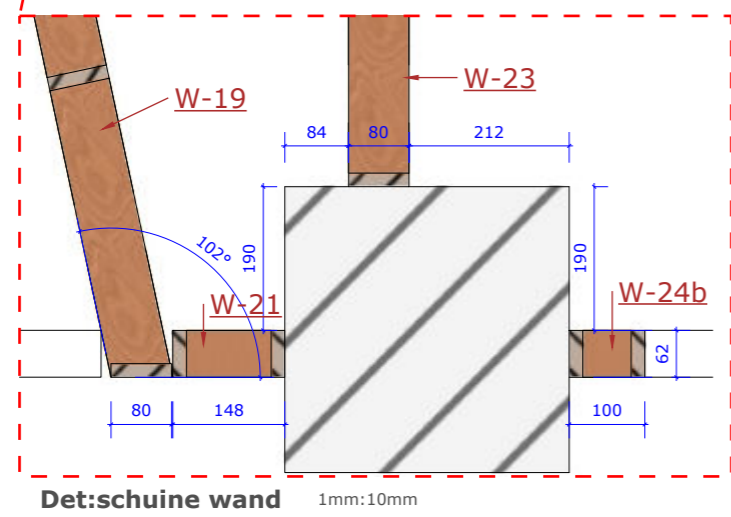


Det:schuine wand 1mm:10mm

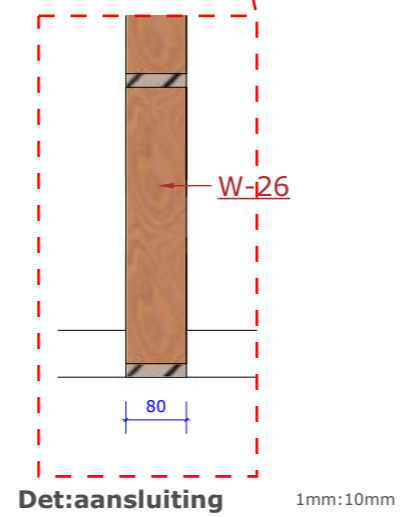

Det:aansluiting 1mm:10mm

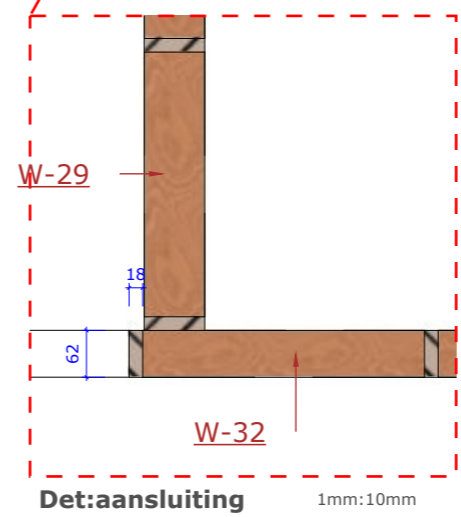


Det:aansluiting 1mm:10mm

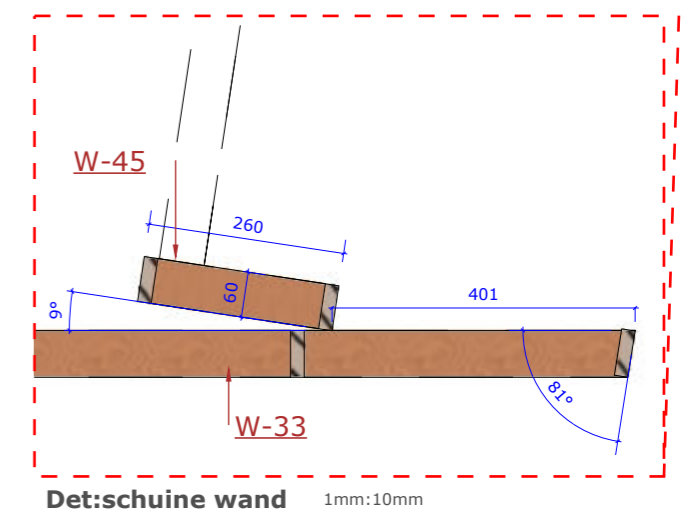


Det:schuine wand 1mm:10mm




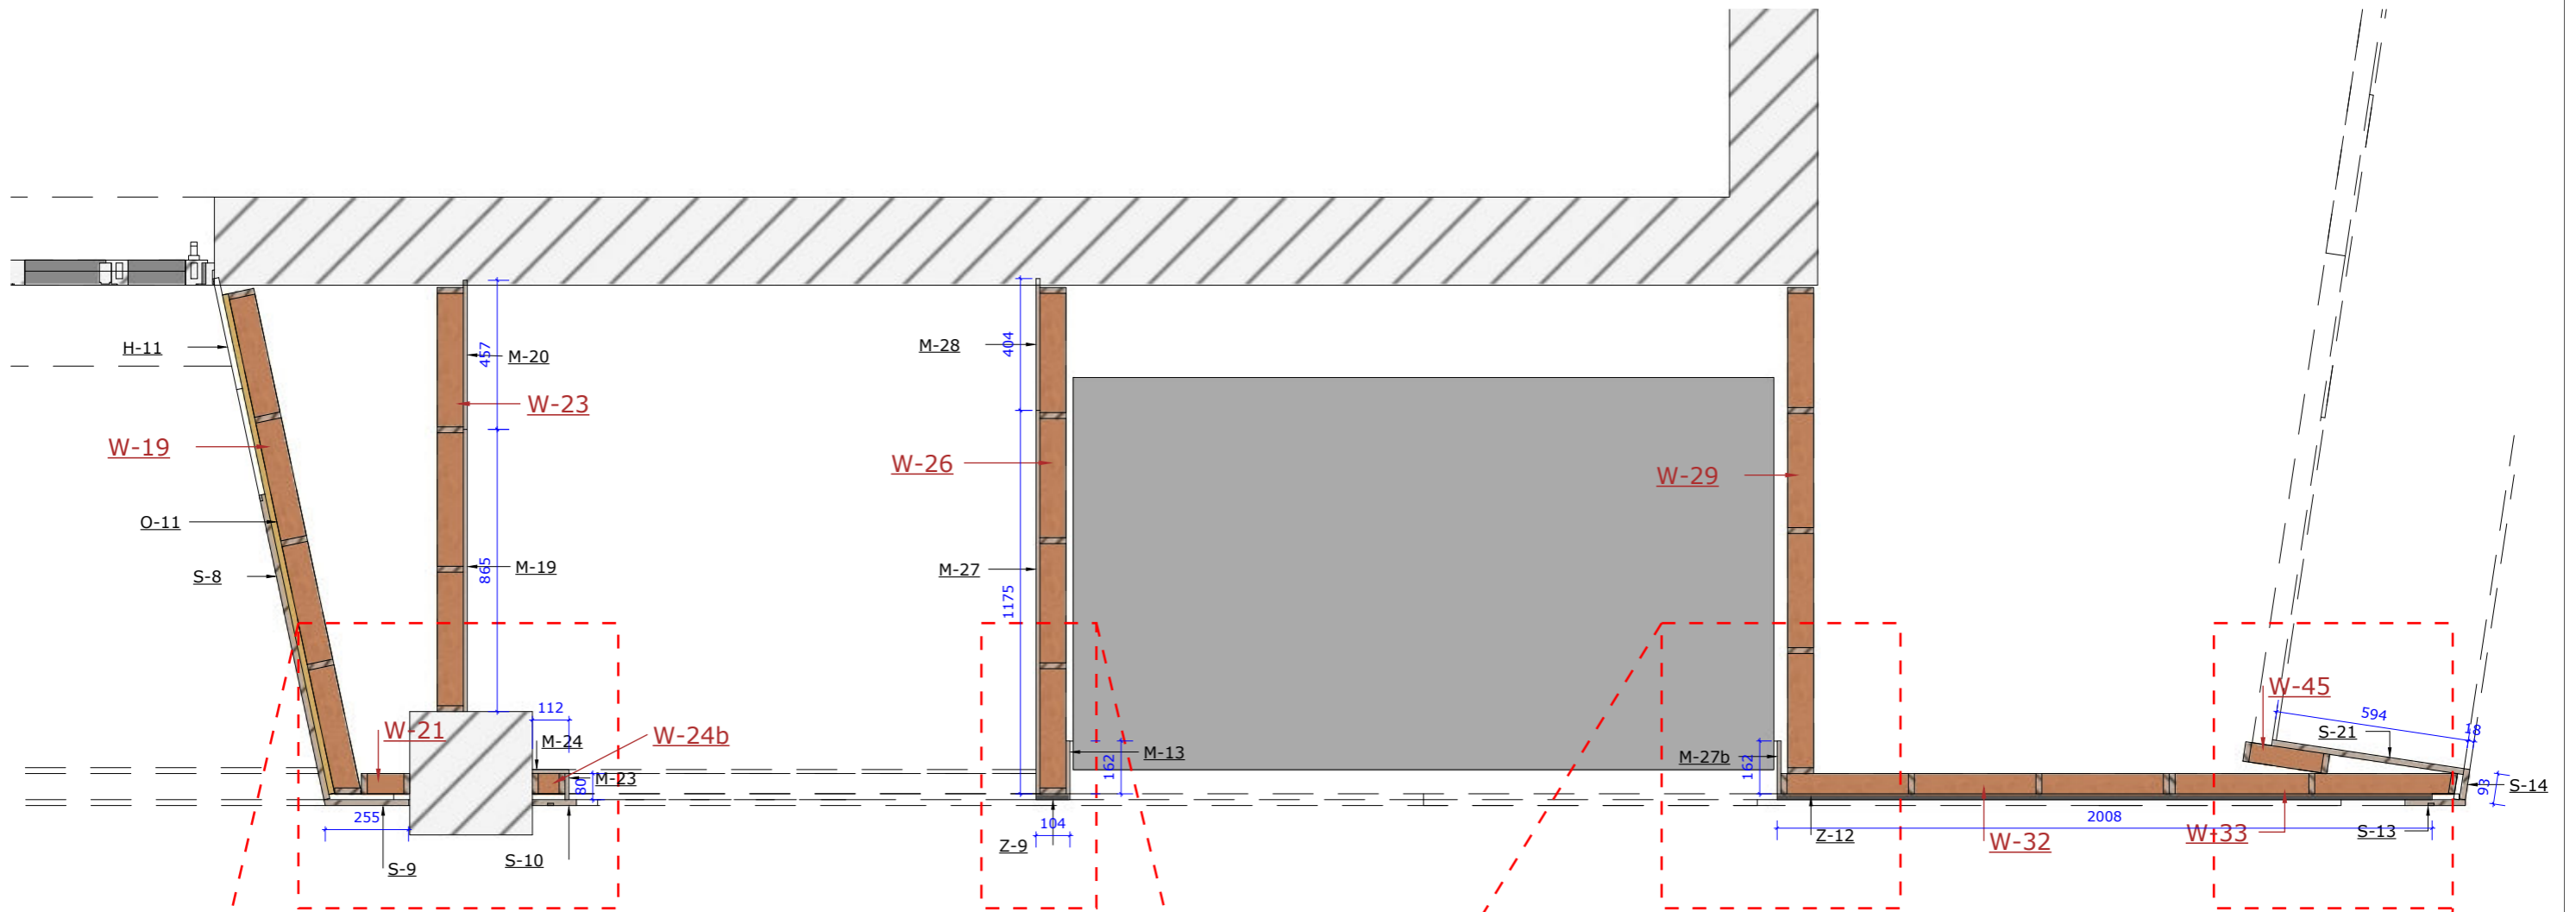


H-60 scale: 1mm:20mm

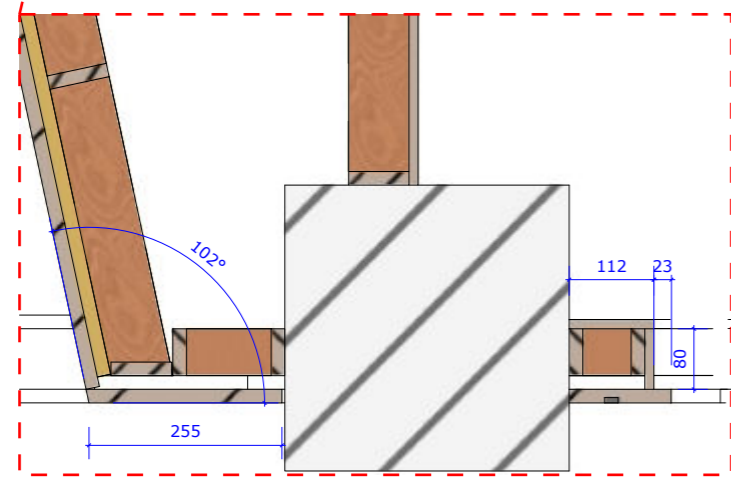


Det:schuine wand 1mm:10mm

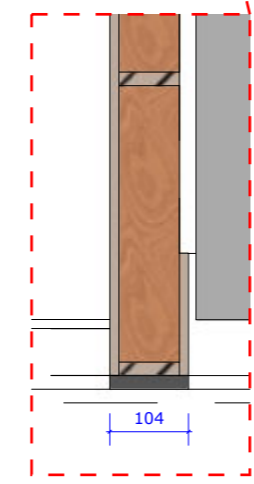


Det:aansluiting 1mm:10mm

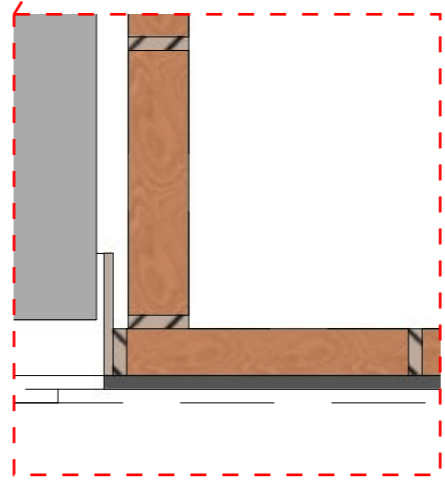


Det:aansluiting 1mm:10mm

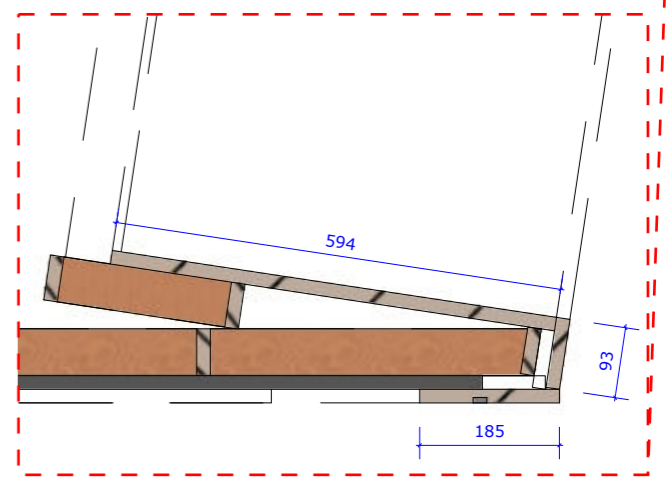


Det:schuine wand 1mm:10mm

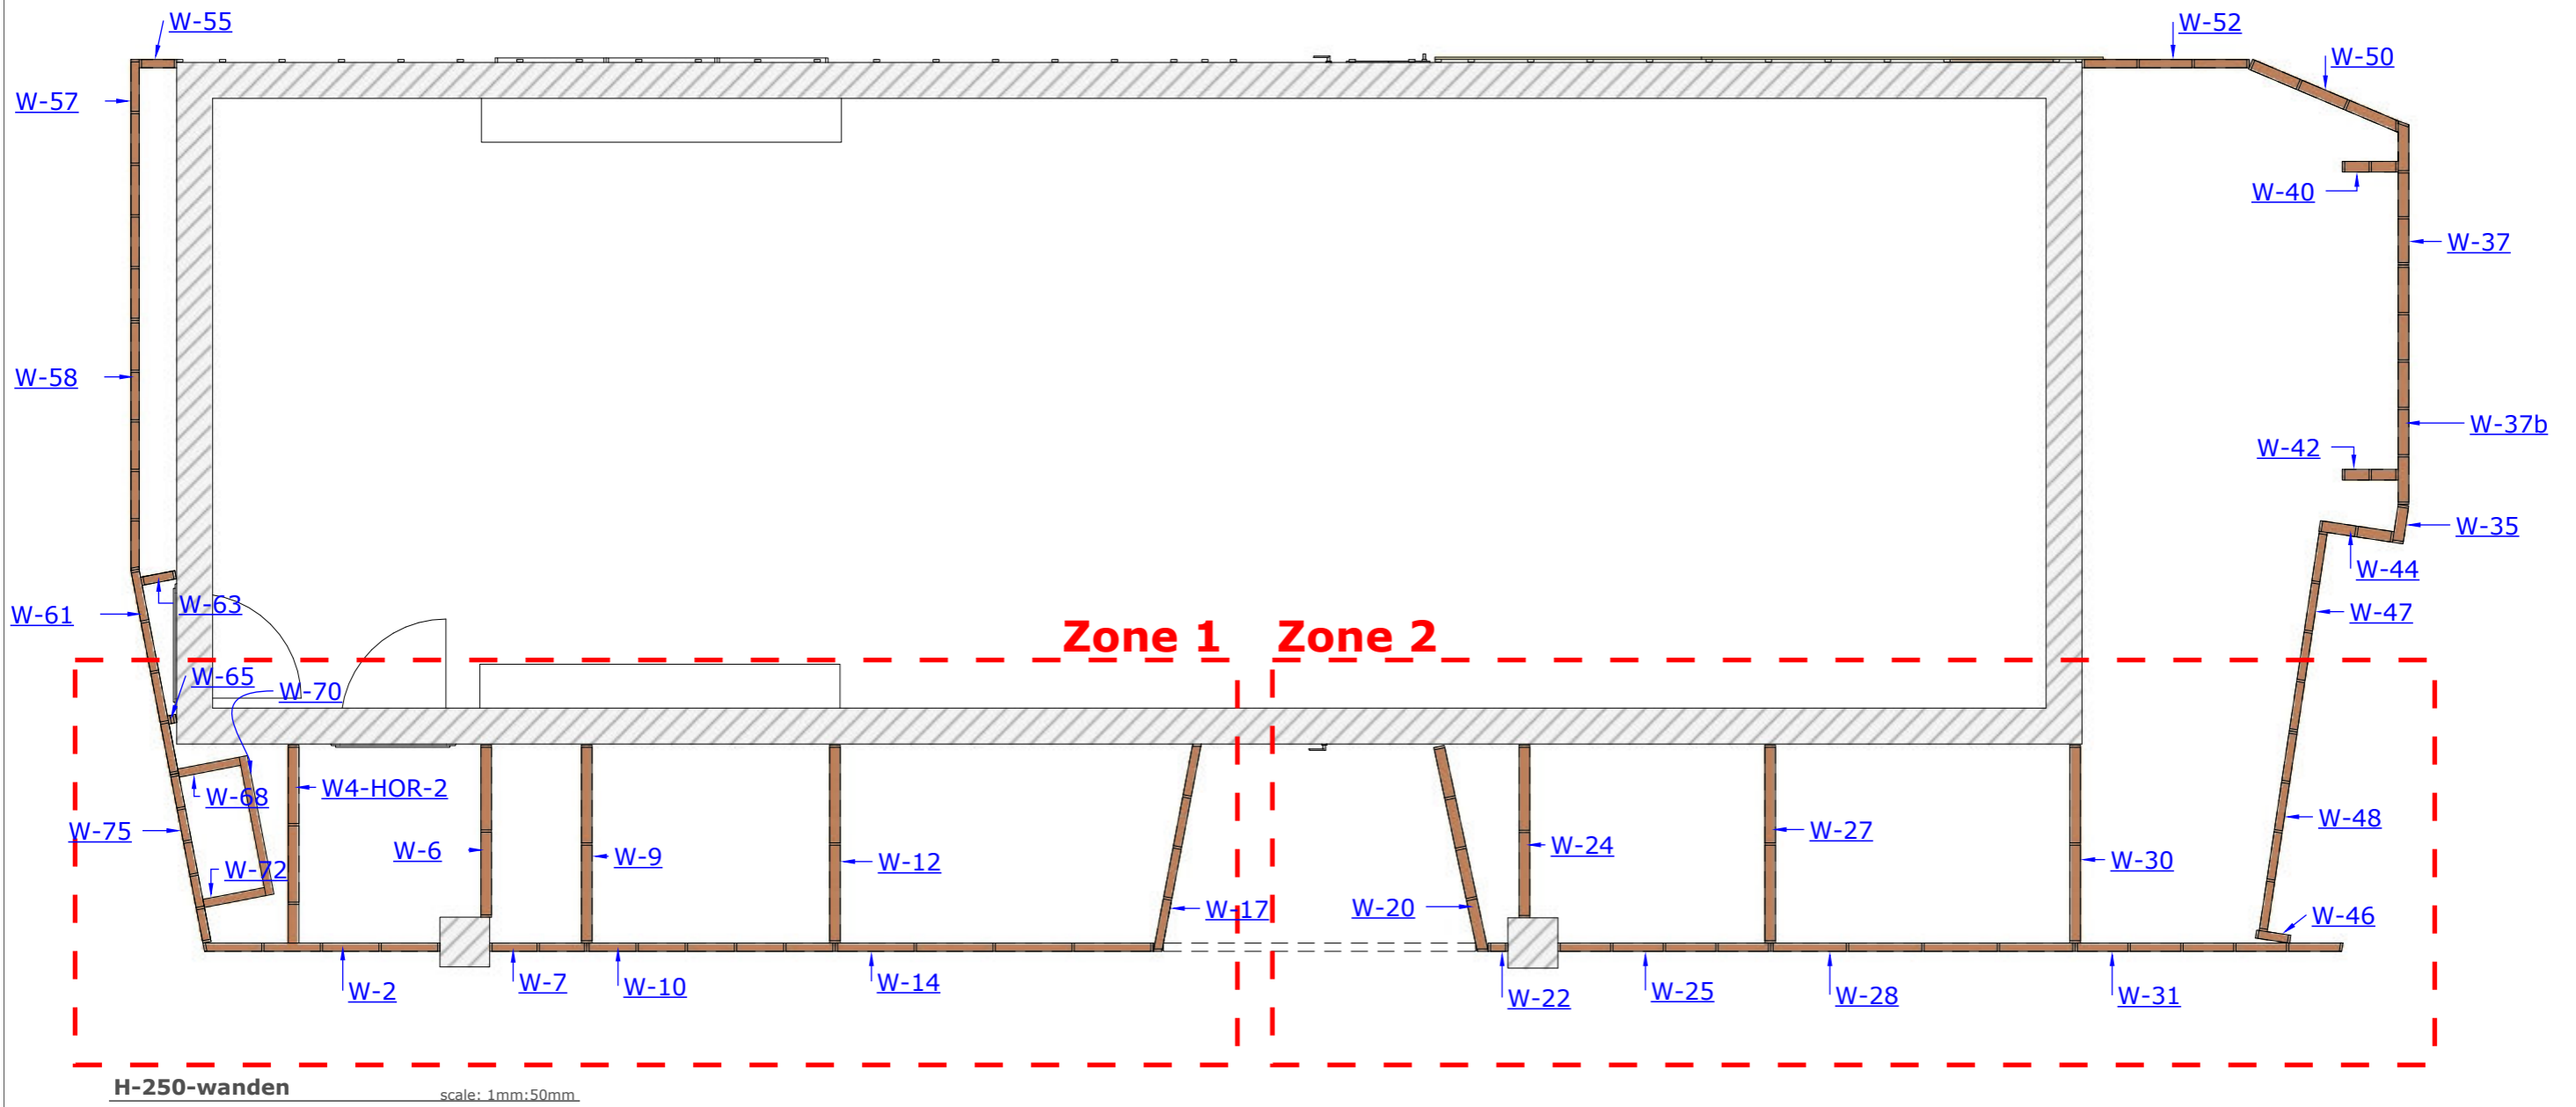


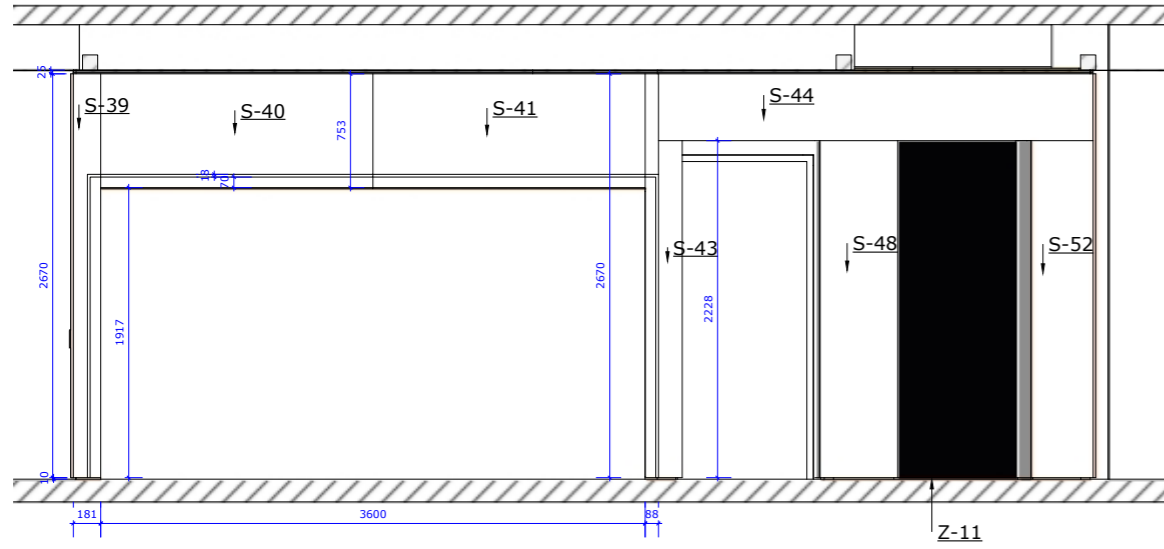


SN1 scale: 1mm:50mm

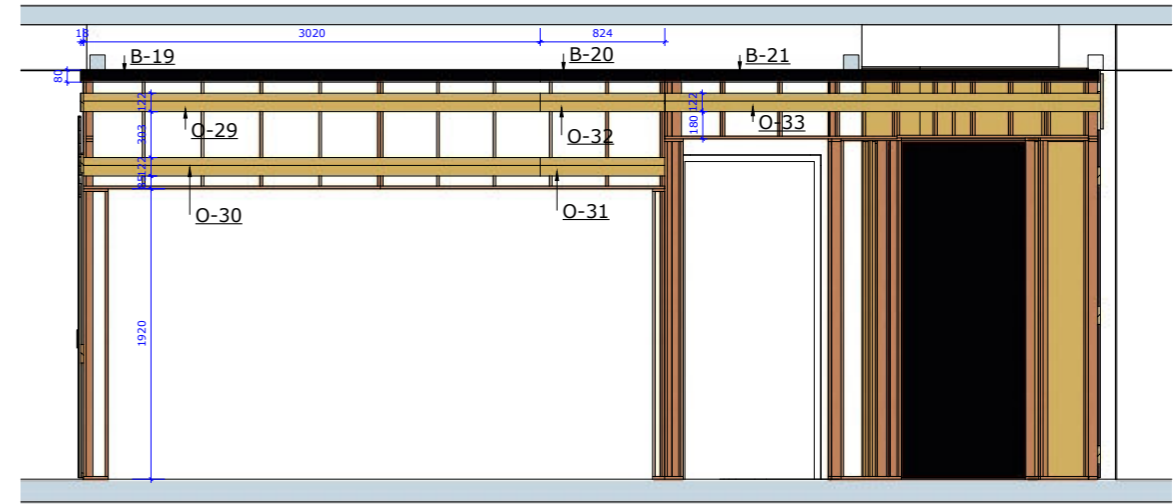


SN1-zonder panelen scale: 1mm:50mm

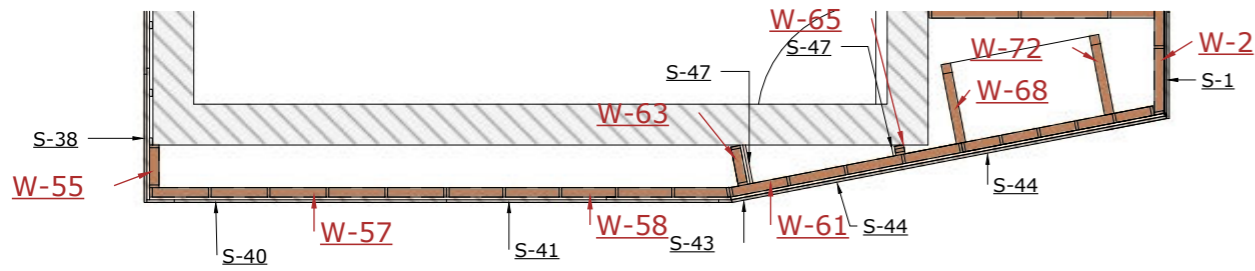


SN1: H-250 scale: 1mm:50mm

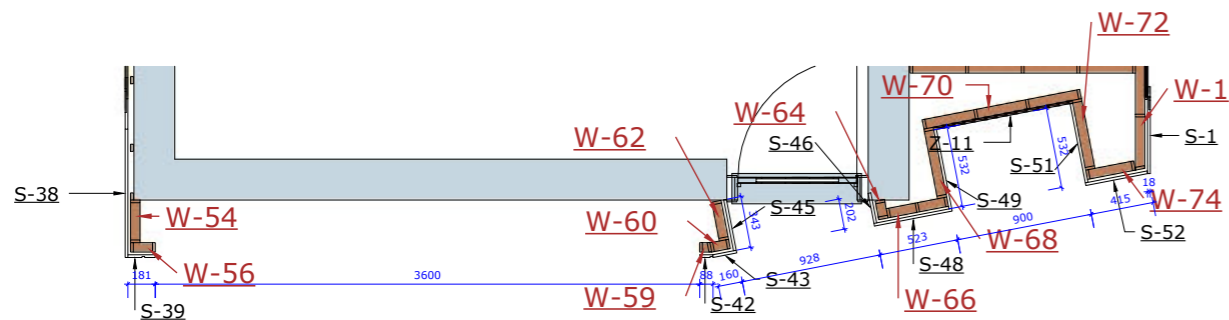


SN1: H-60 scale: 1mm:50mm

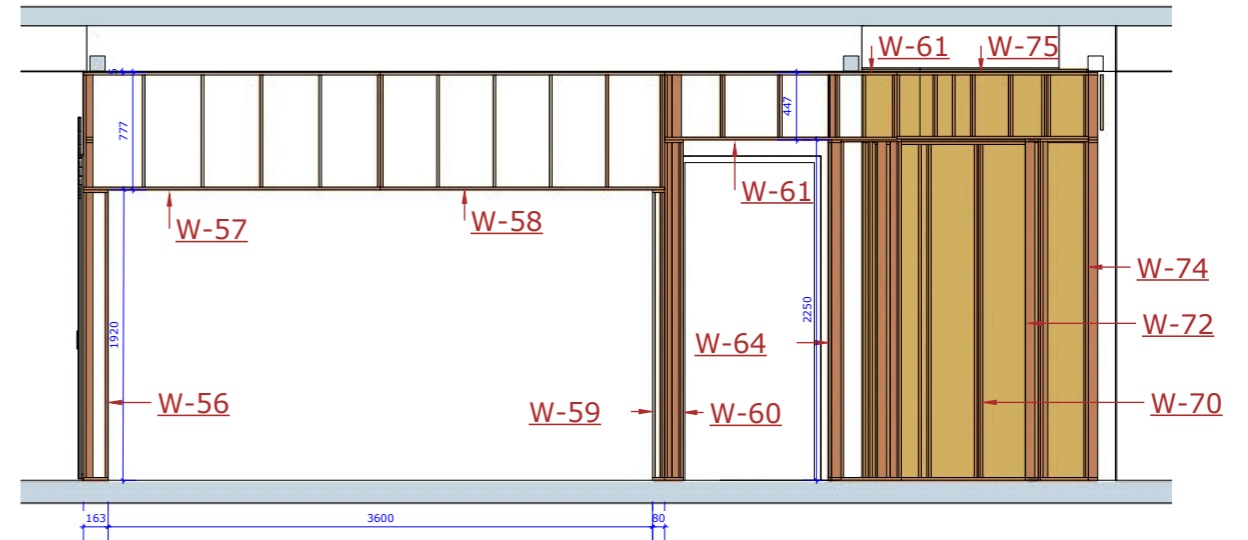


SN1-zonder haaklatten scale: 1mm:50mm

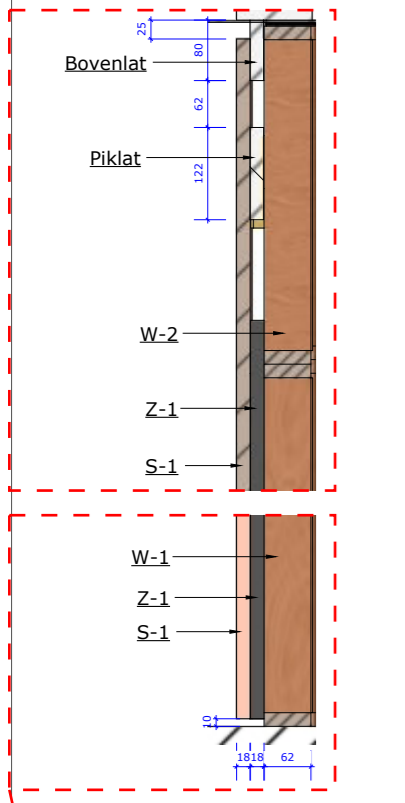


Det:opbouw 1mm:10mm

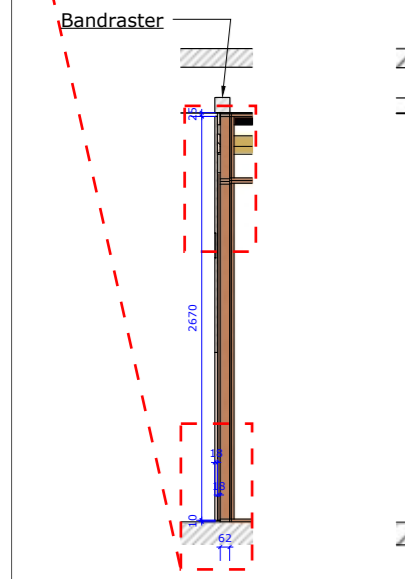



Snede A

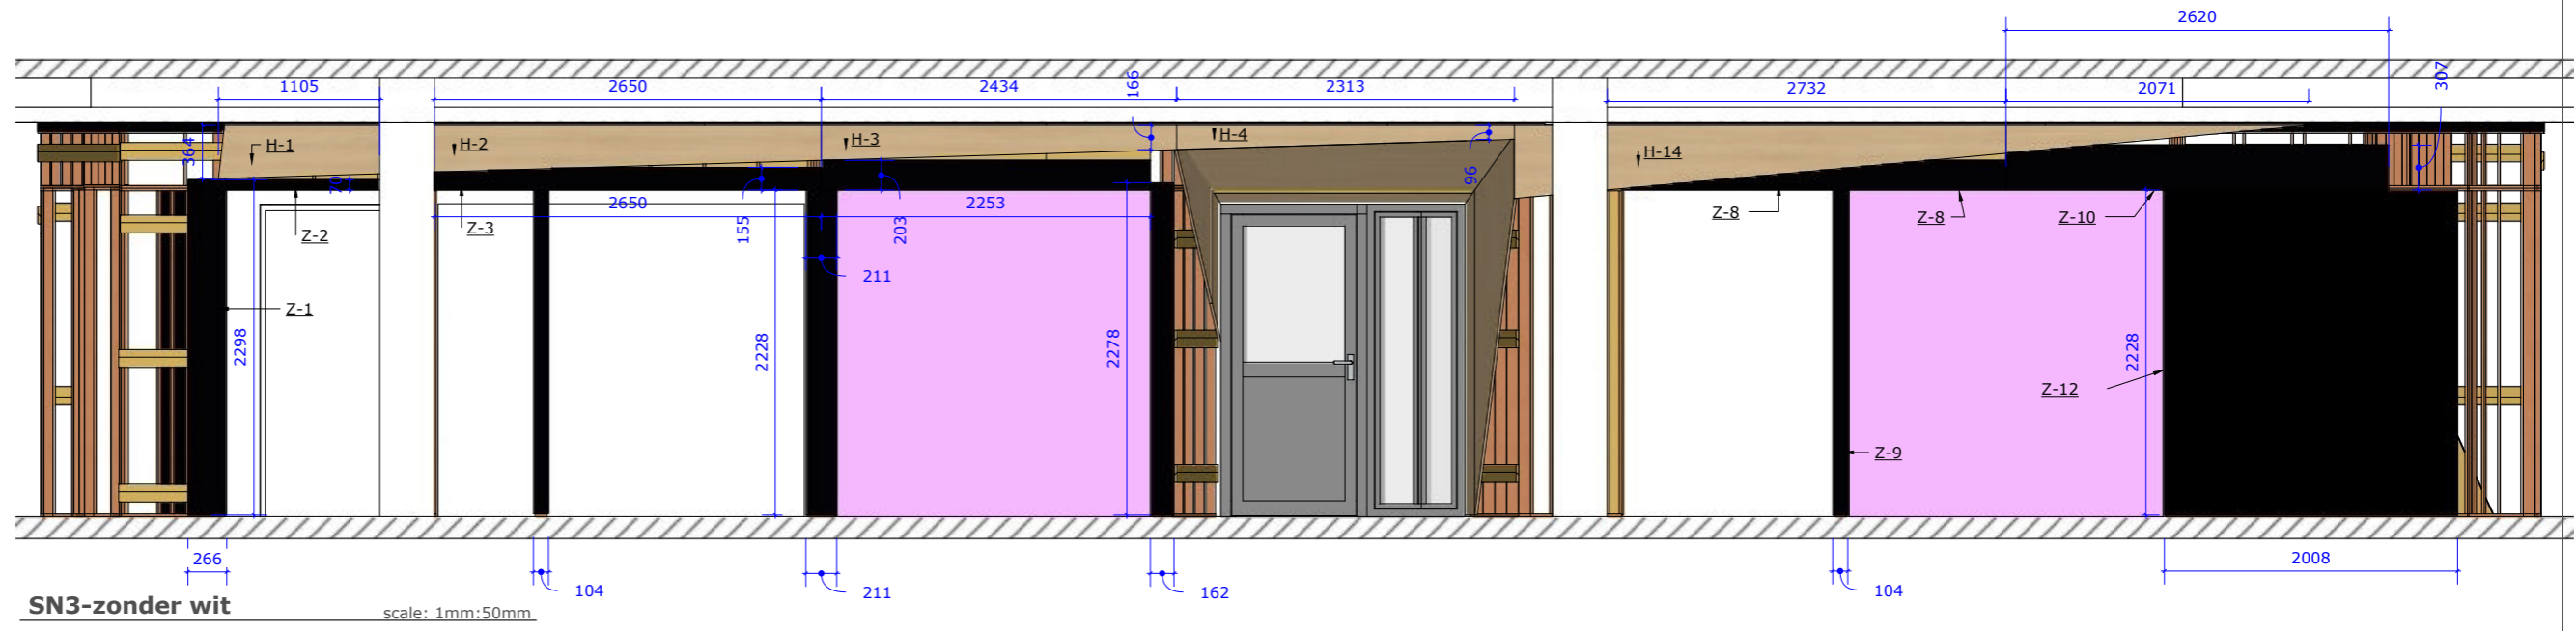




SN3-zonder wit scale: 1mm:50mm

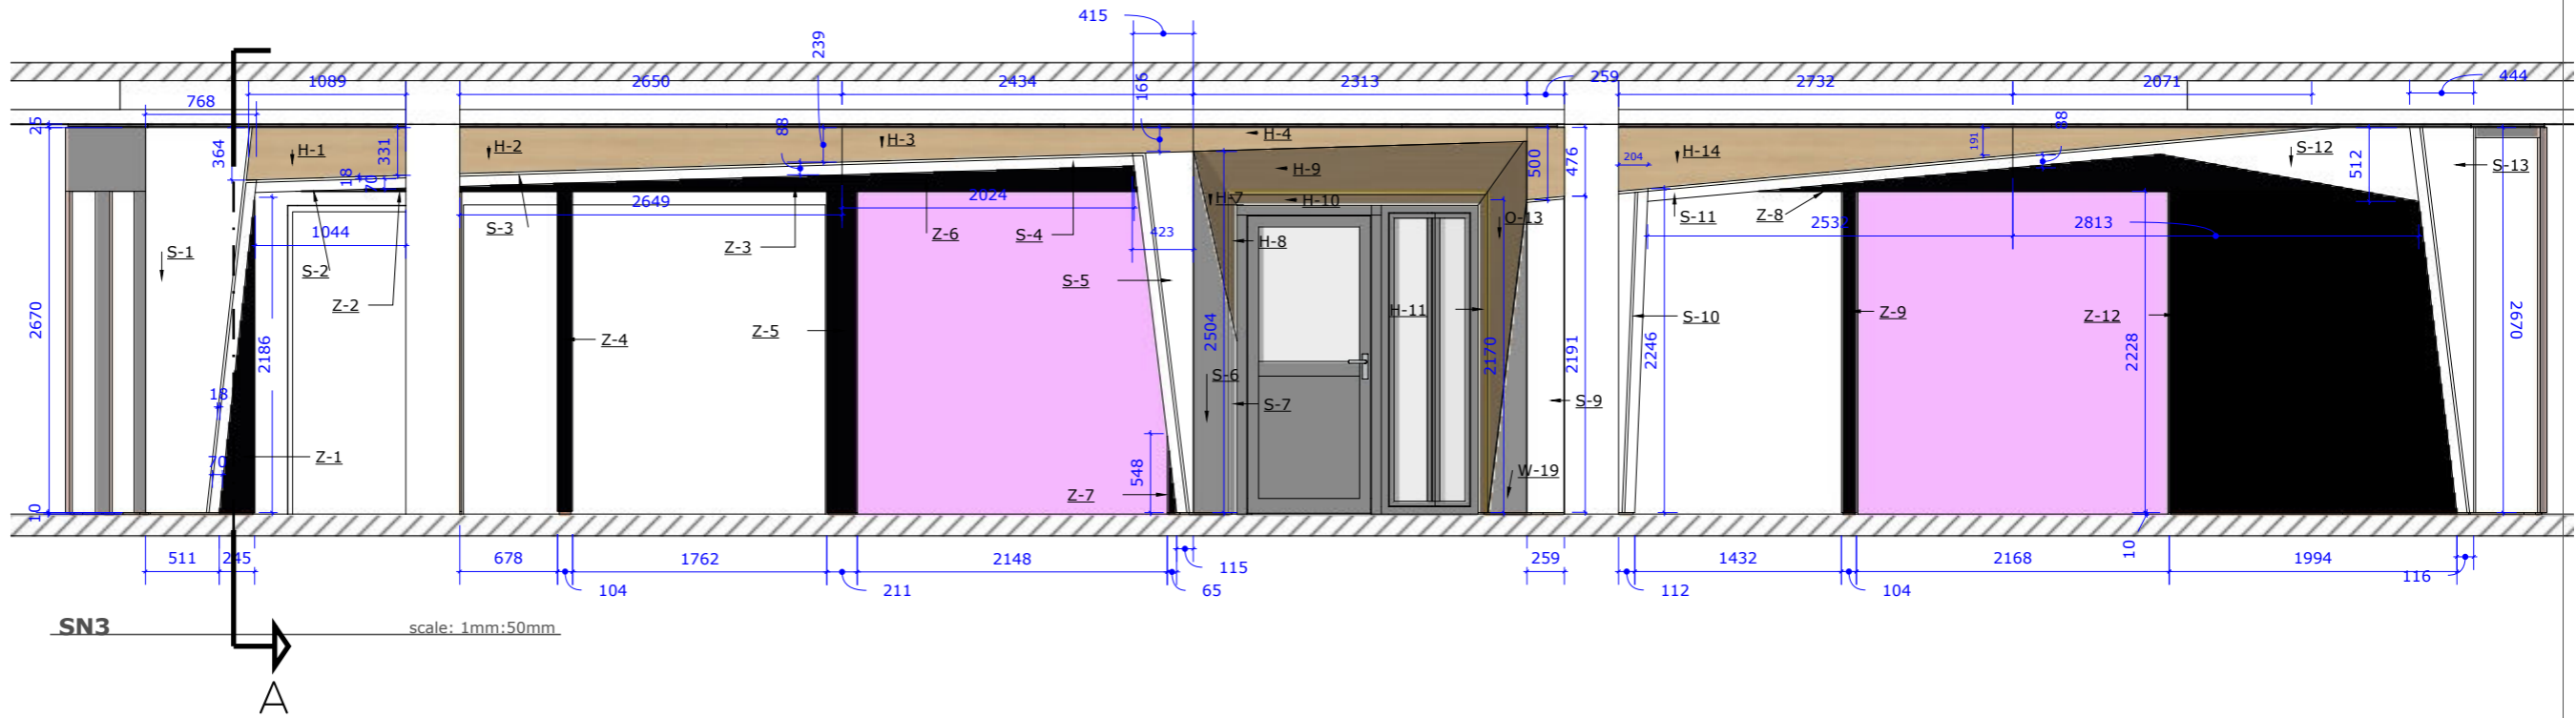


SN3 scale: 1mm:50mm

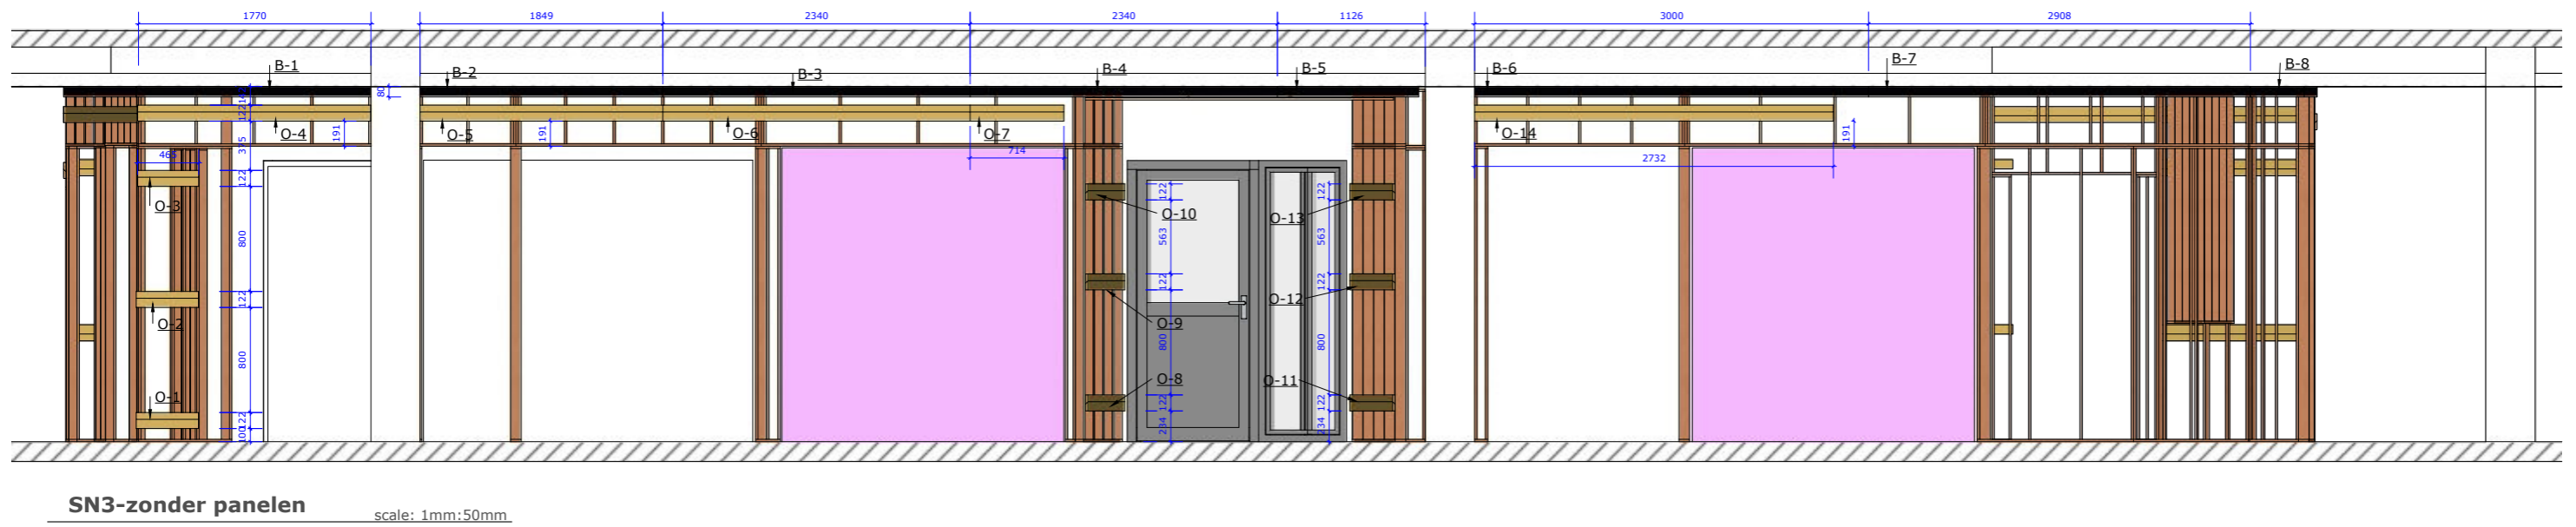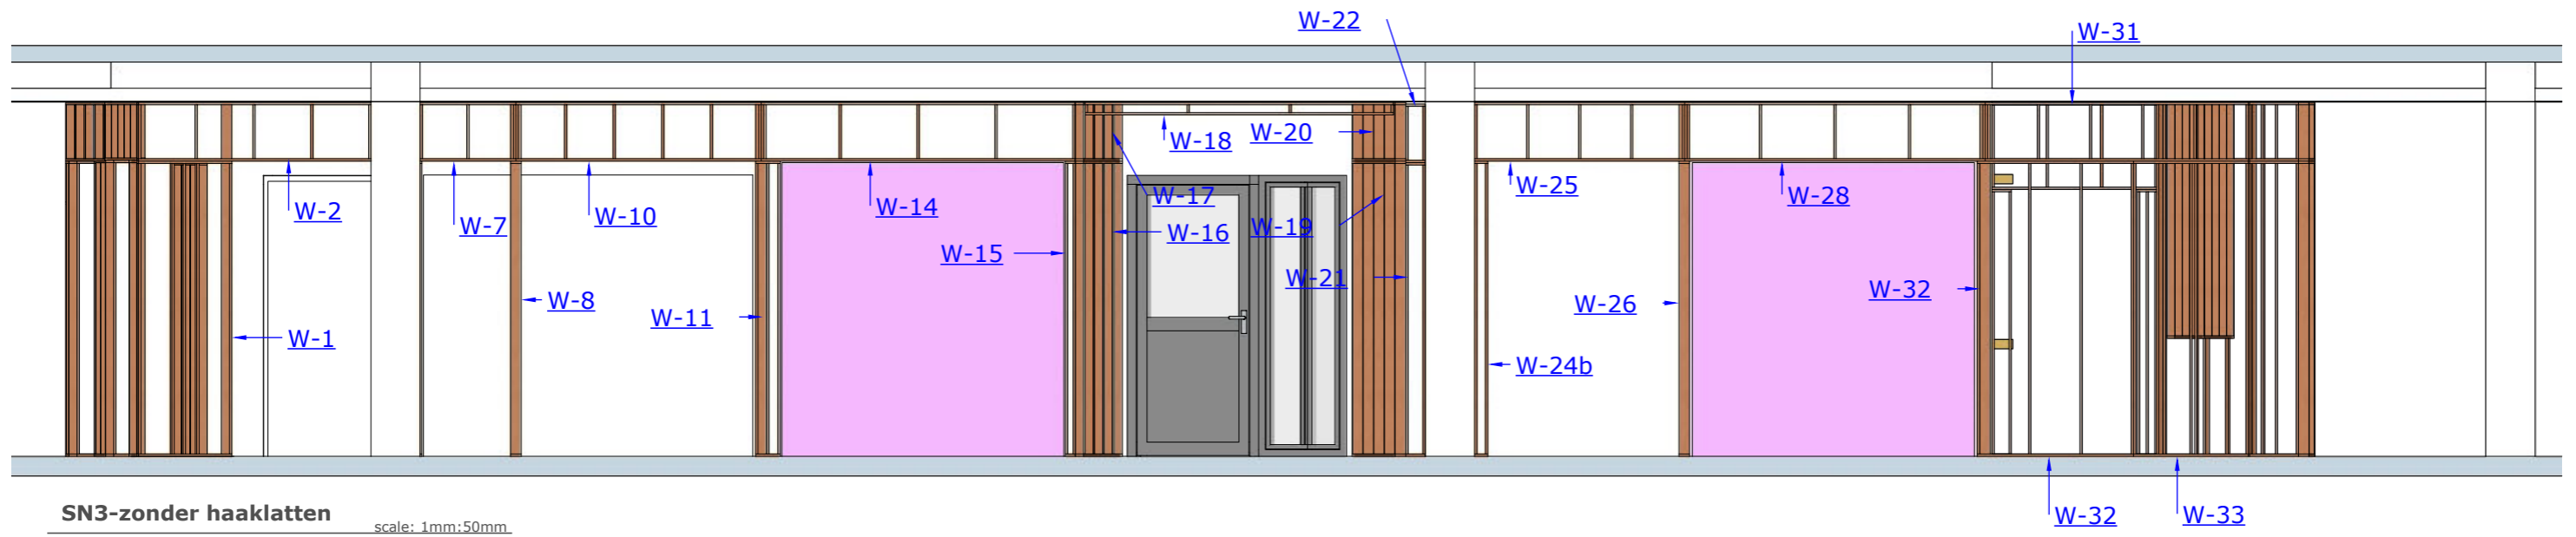




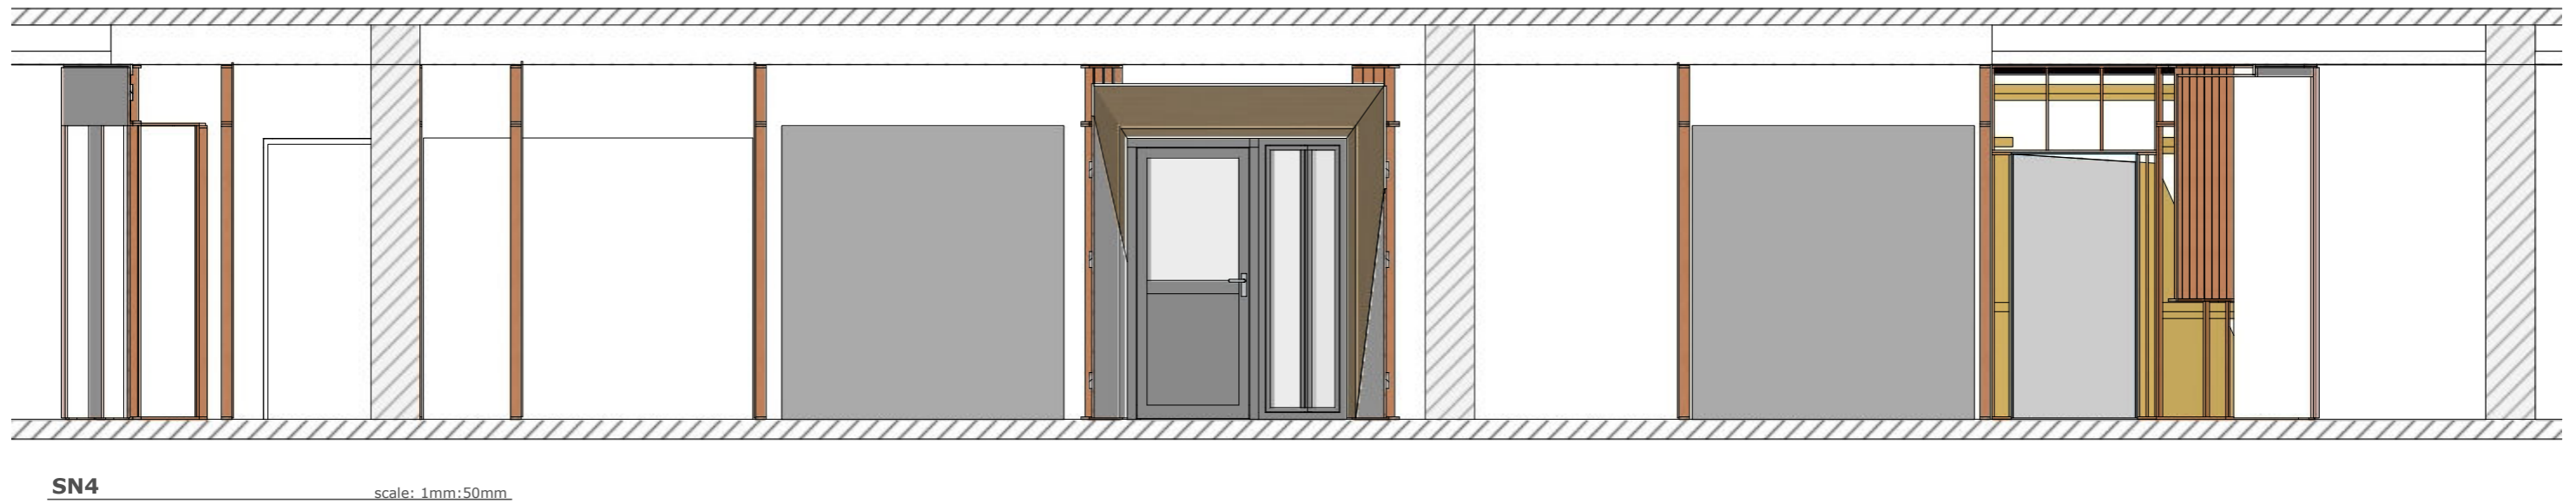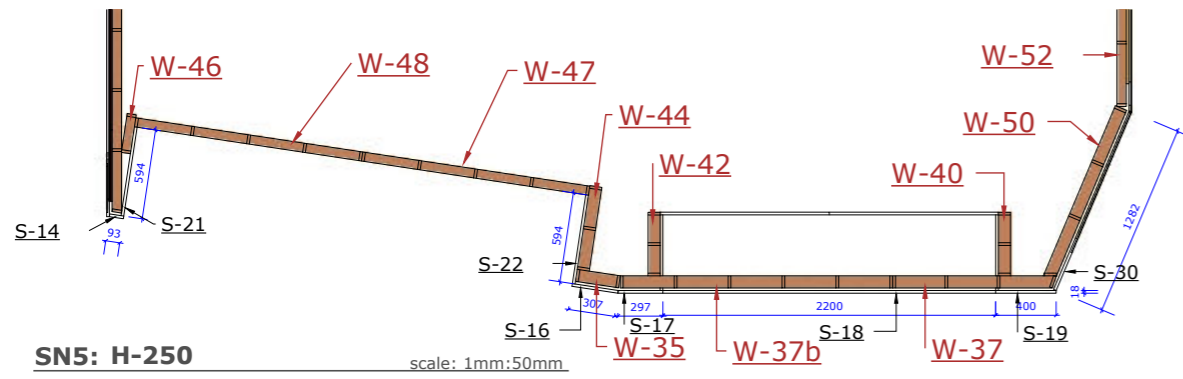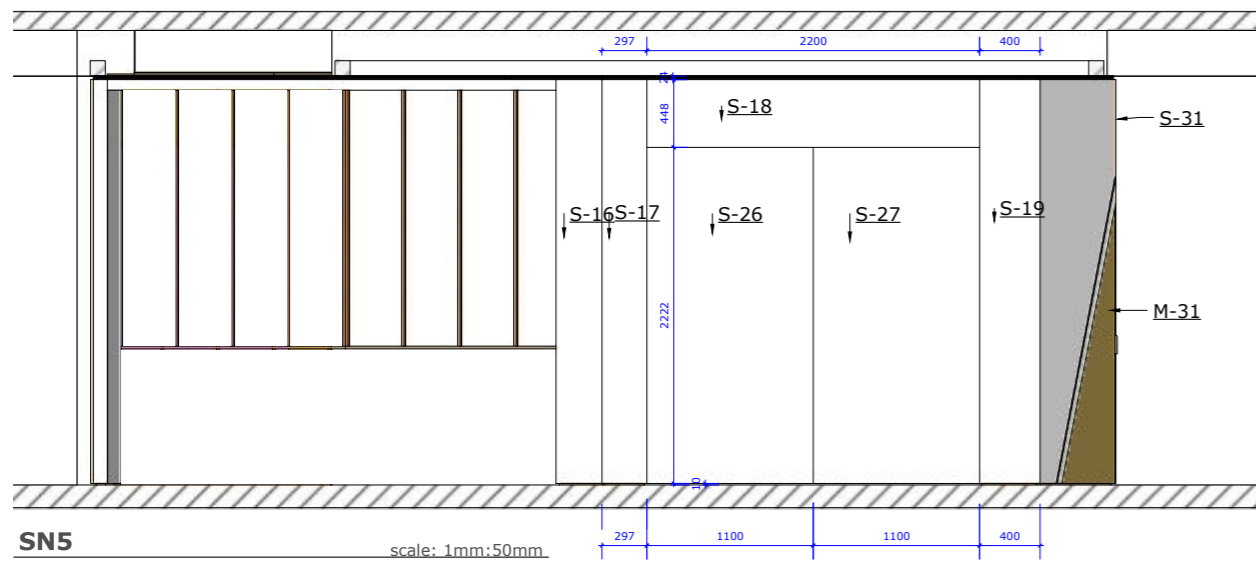

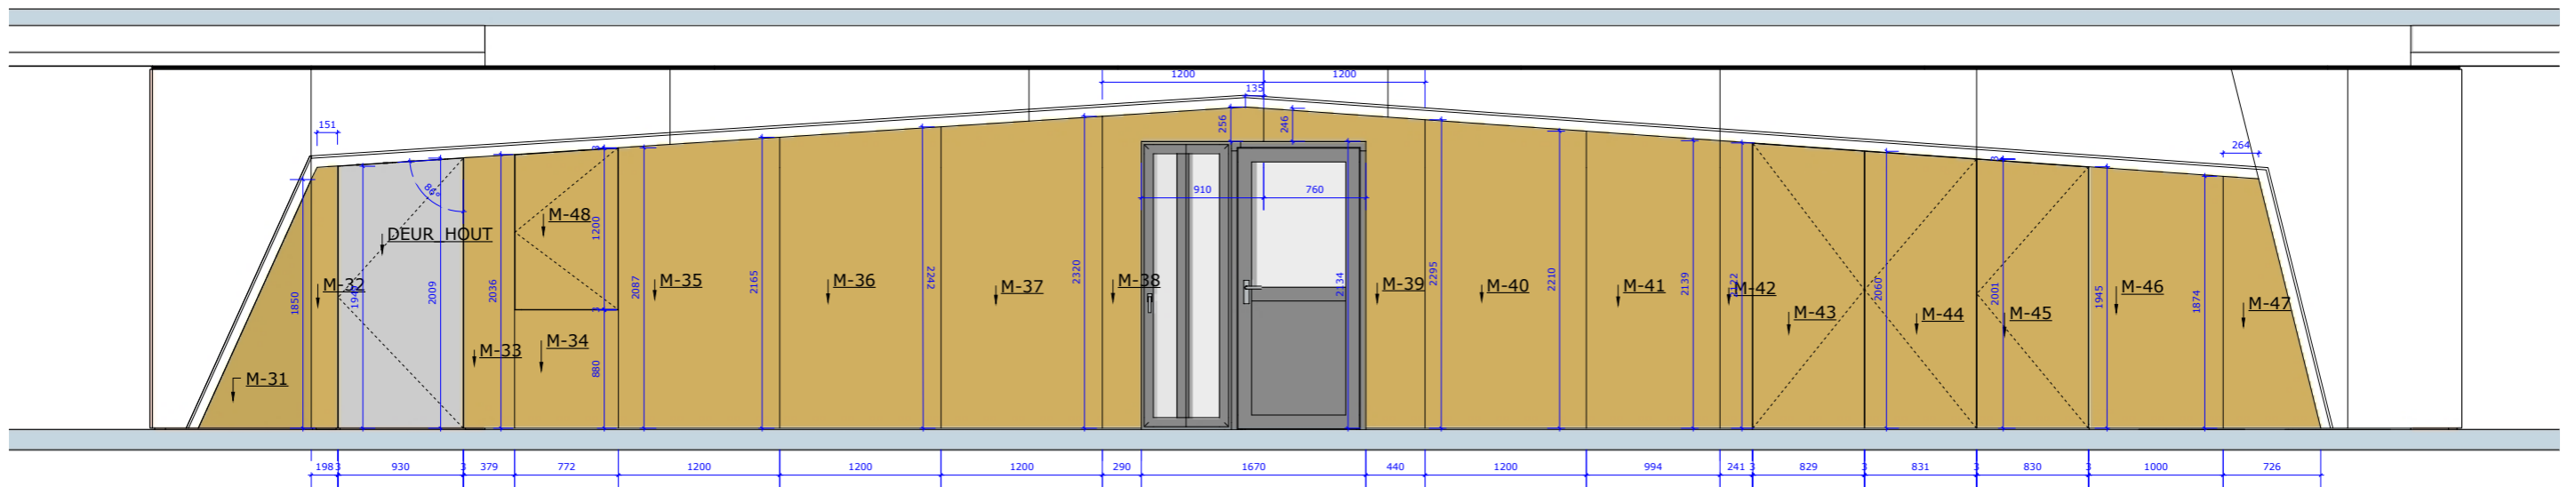


SN7-zonder spiegel

scale: <Scale>

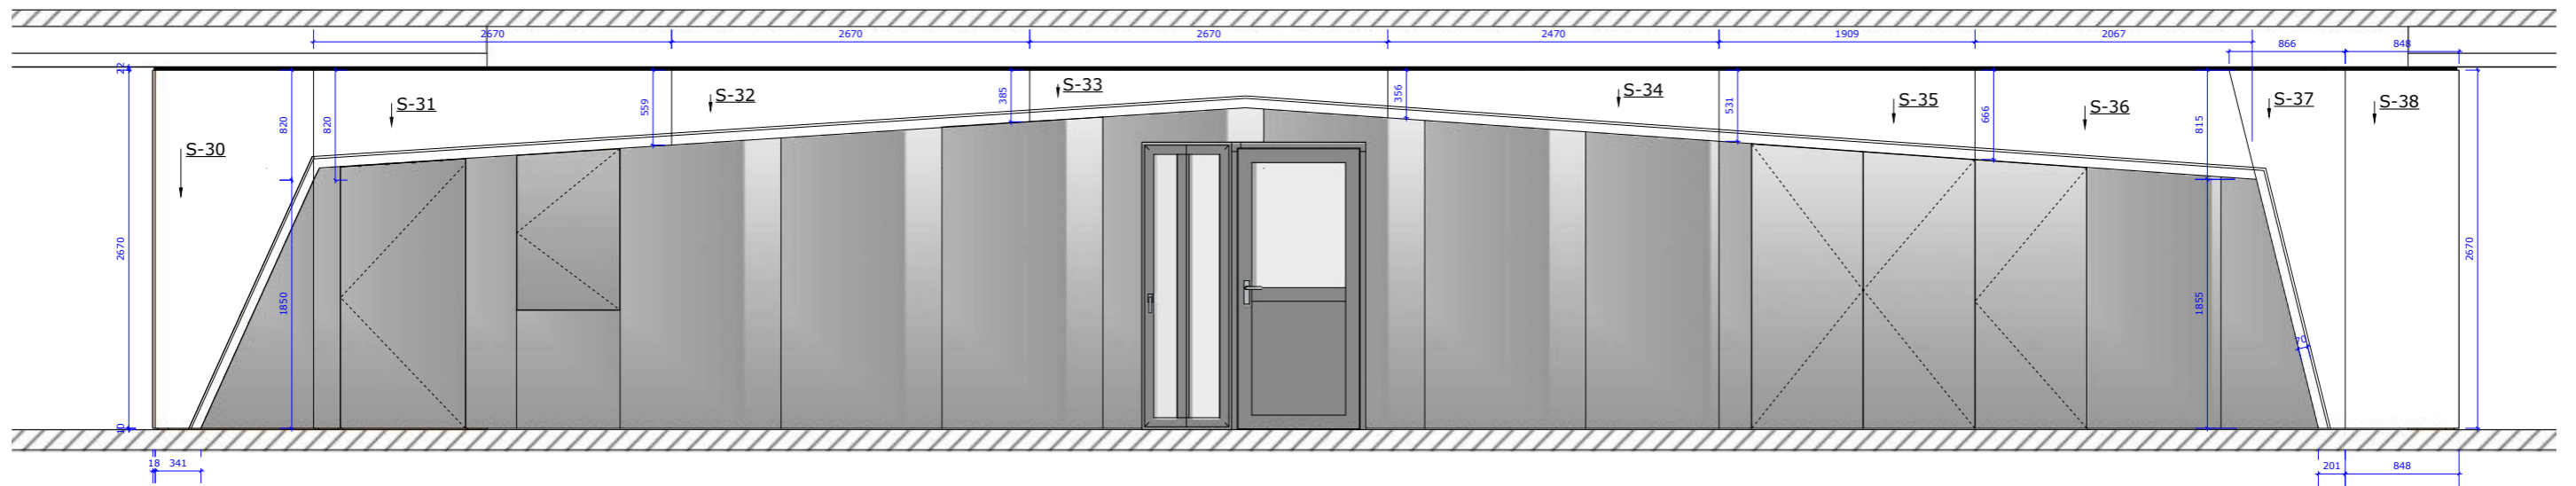


SN7

scale: 1mm:50mm

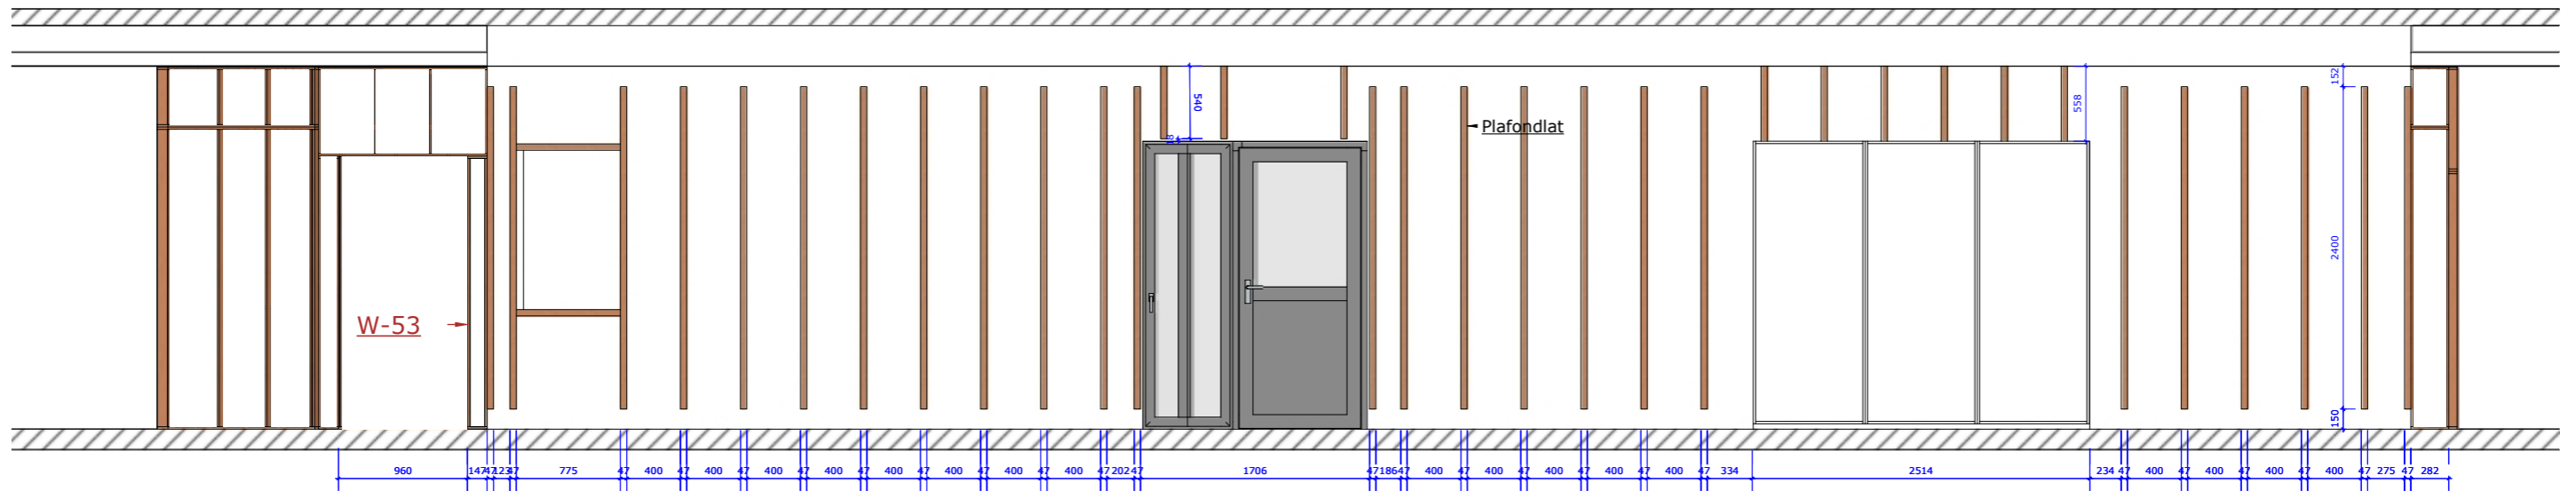

SN7-zonder haaklatten


scale: 1mm:50mm

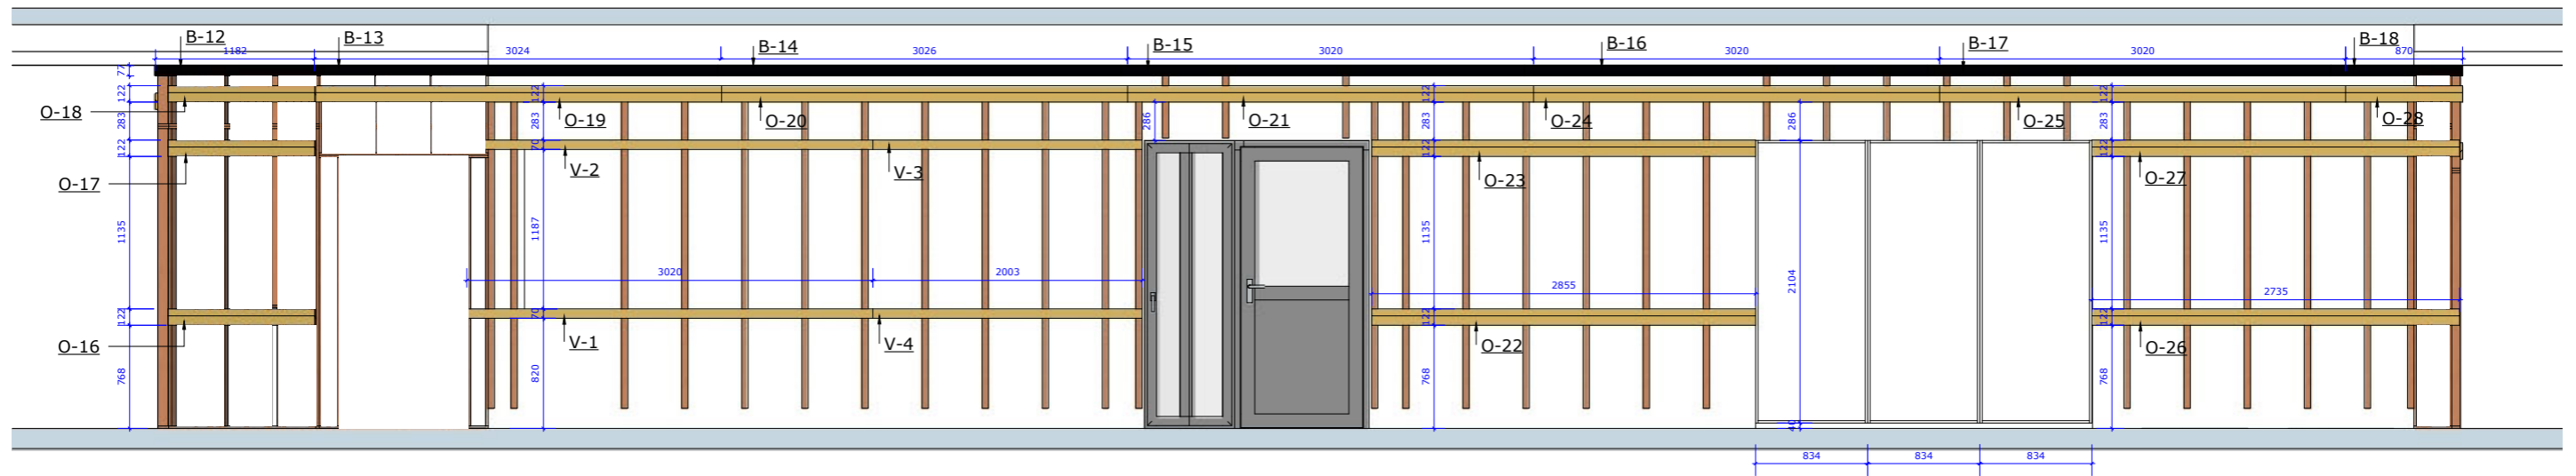


SN7-bevestiging

scale: 1mm:50mm

Project | Keuken

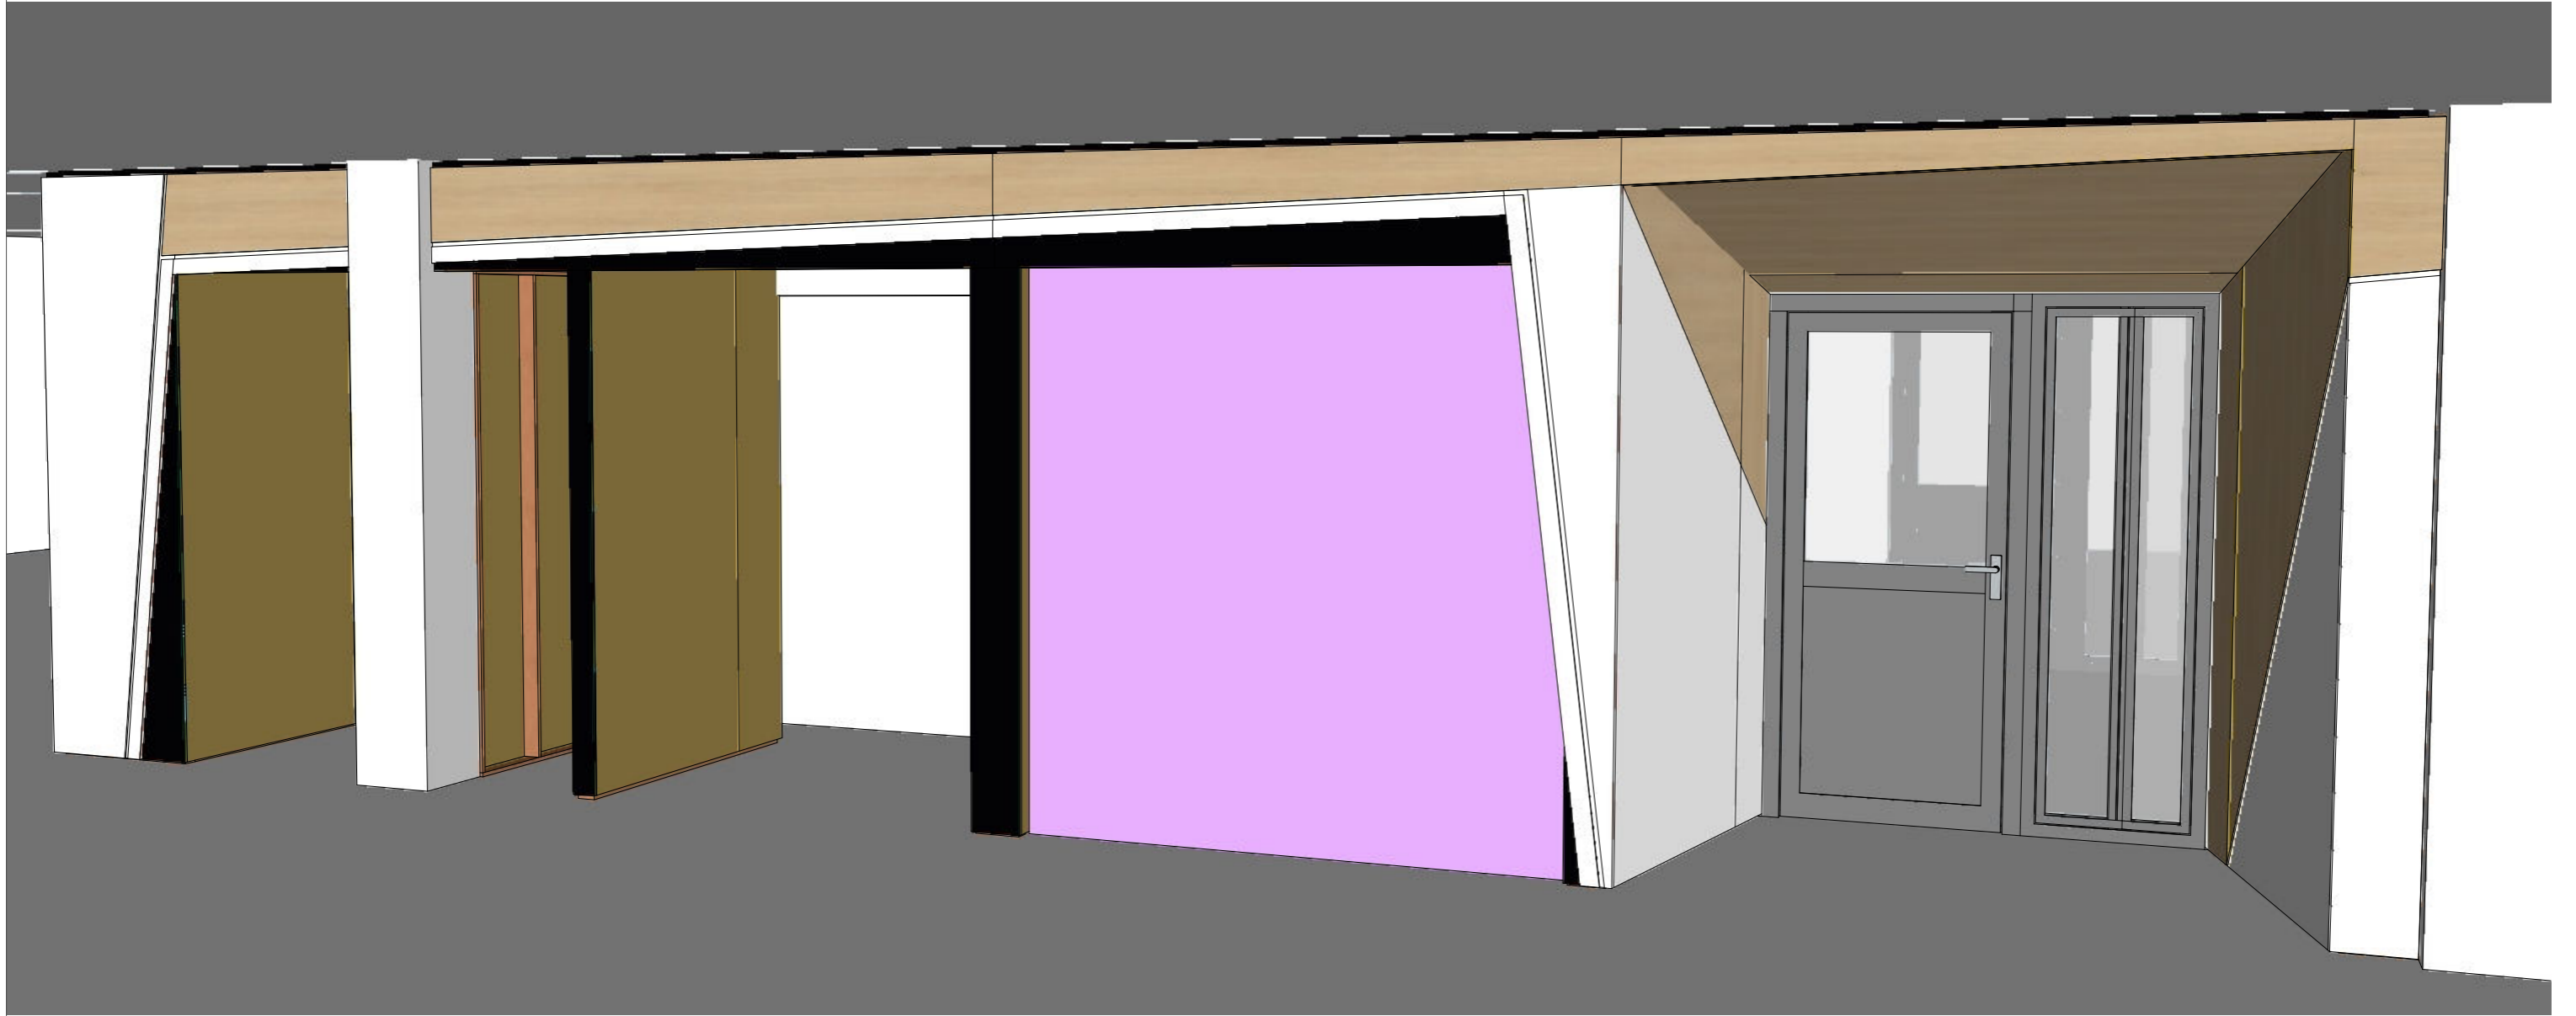


Project | Keuken

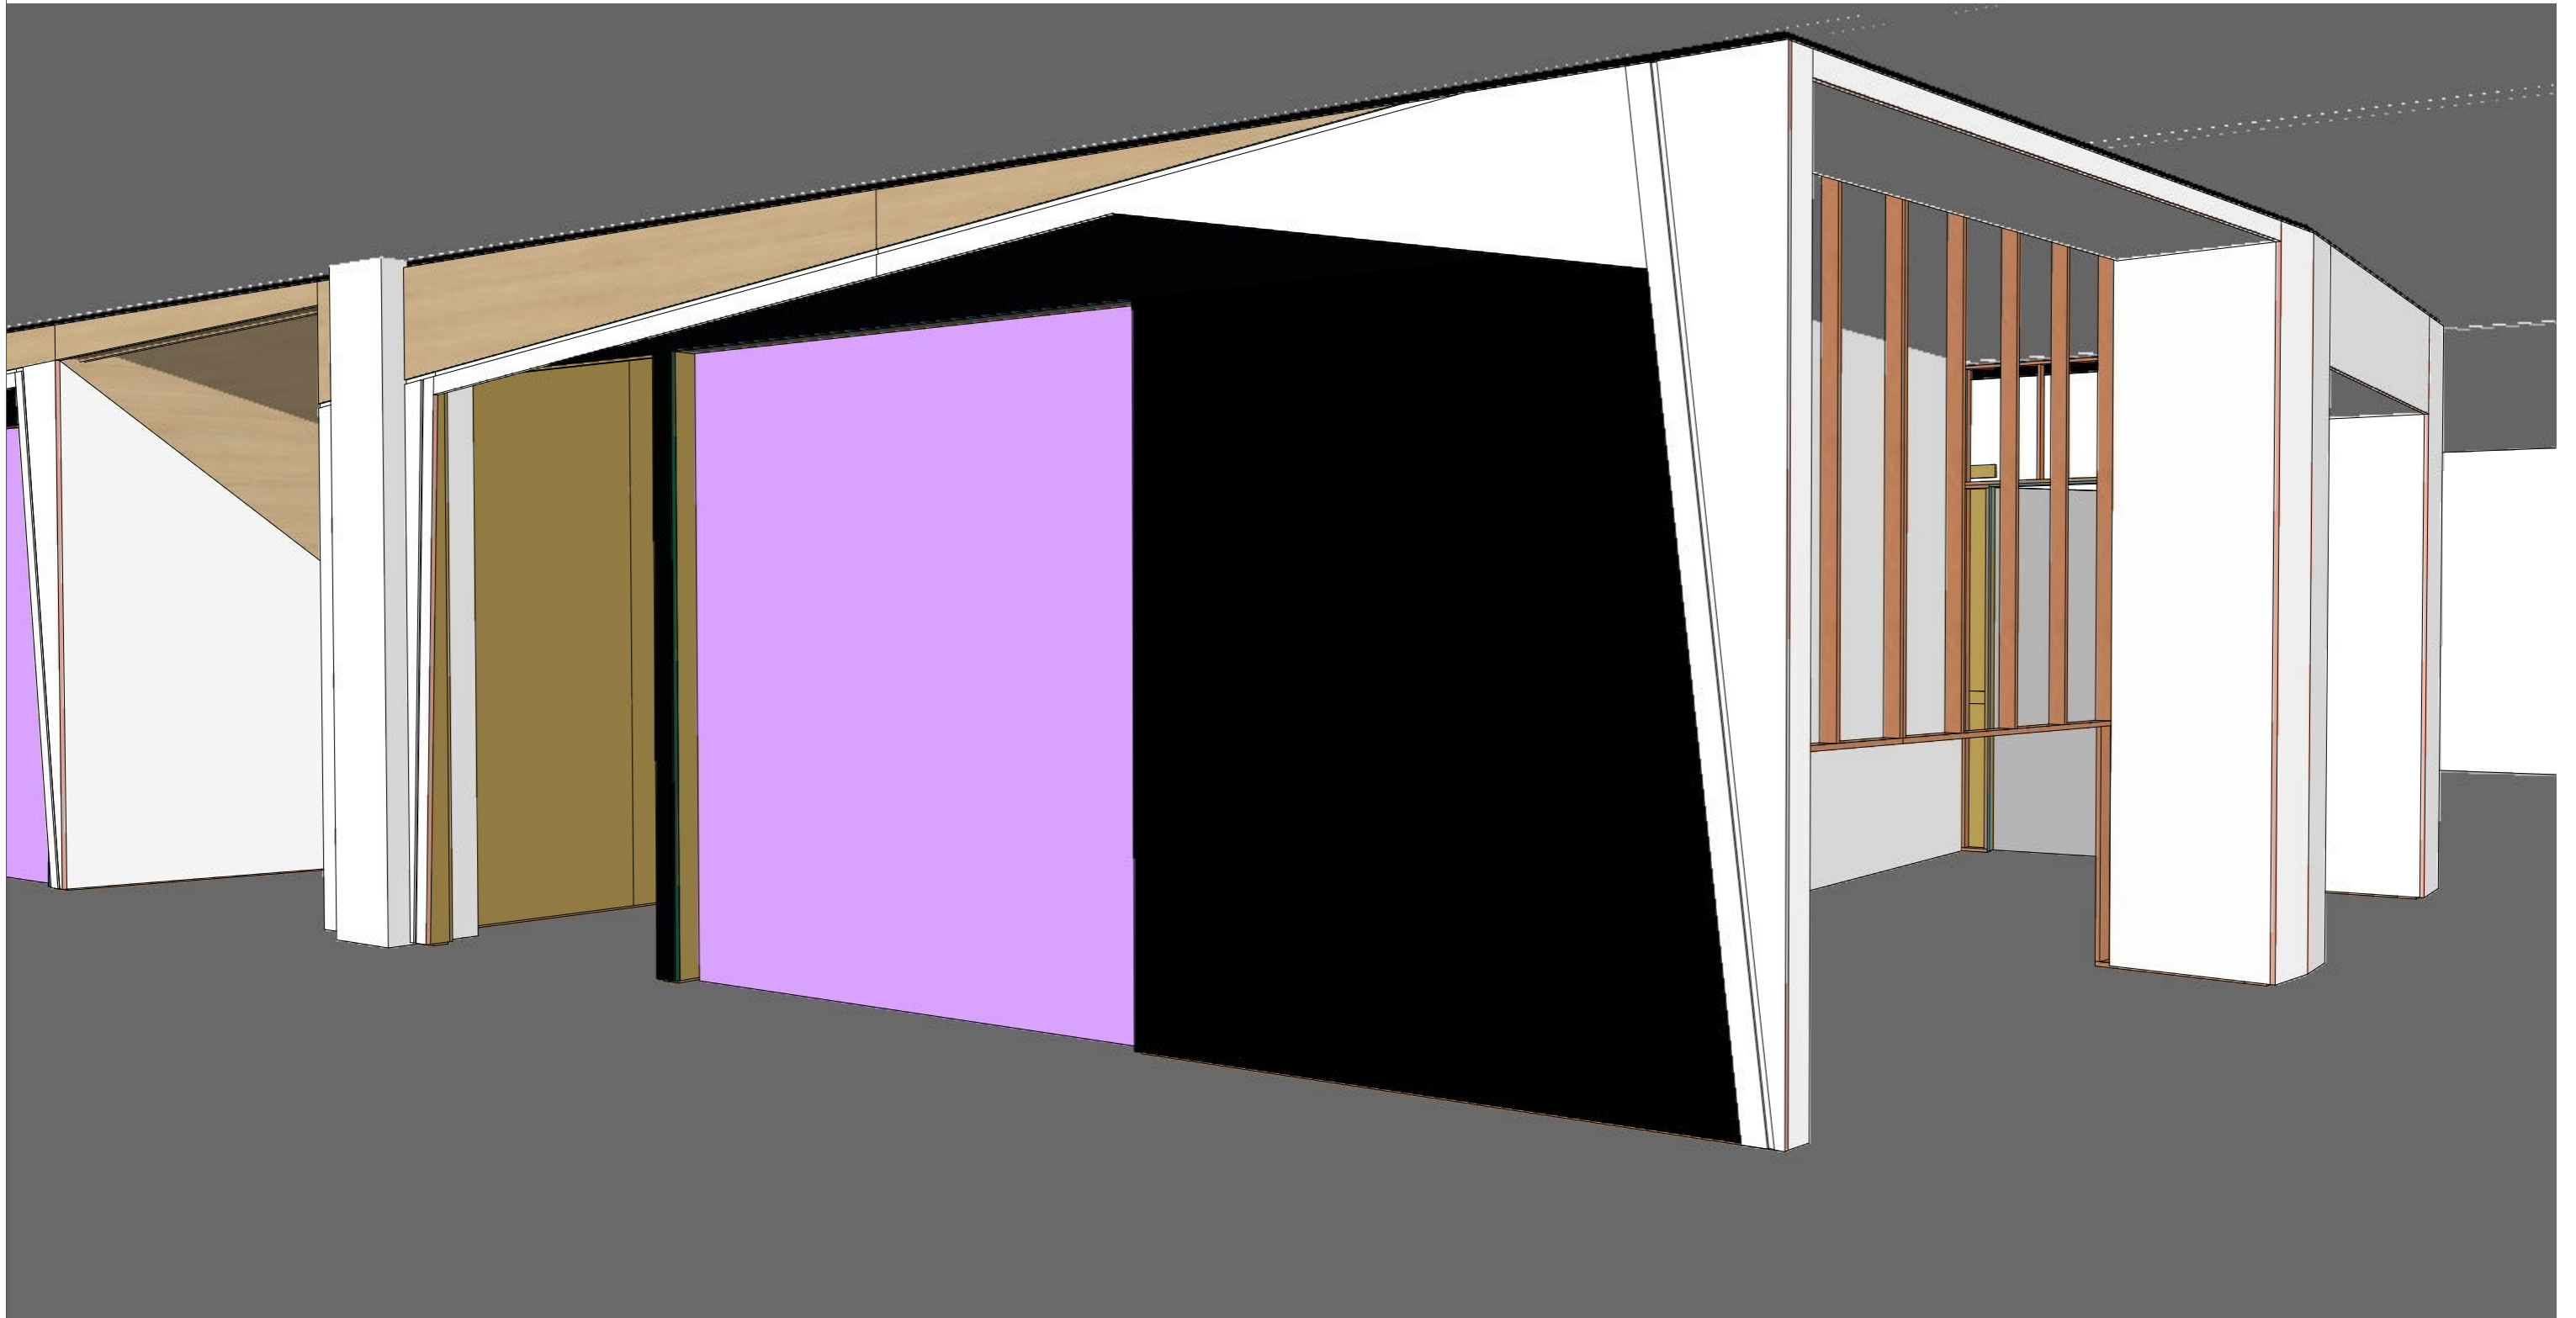


Project | Keuken




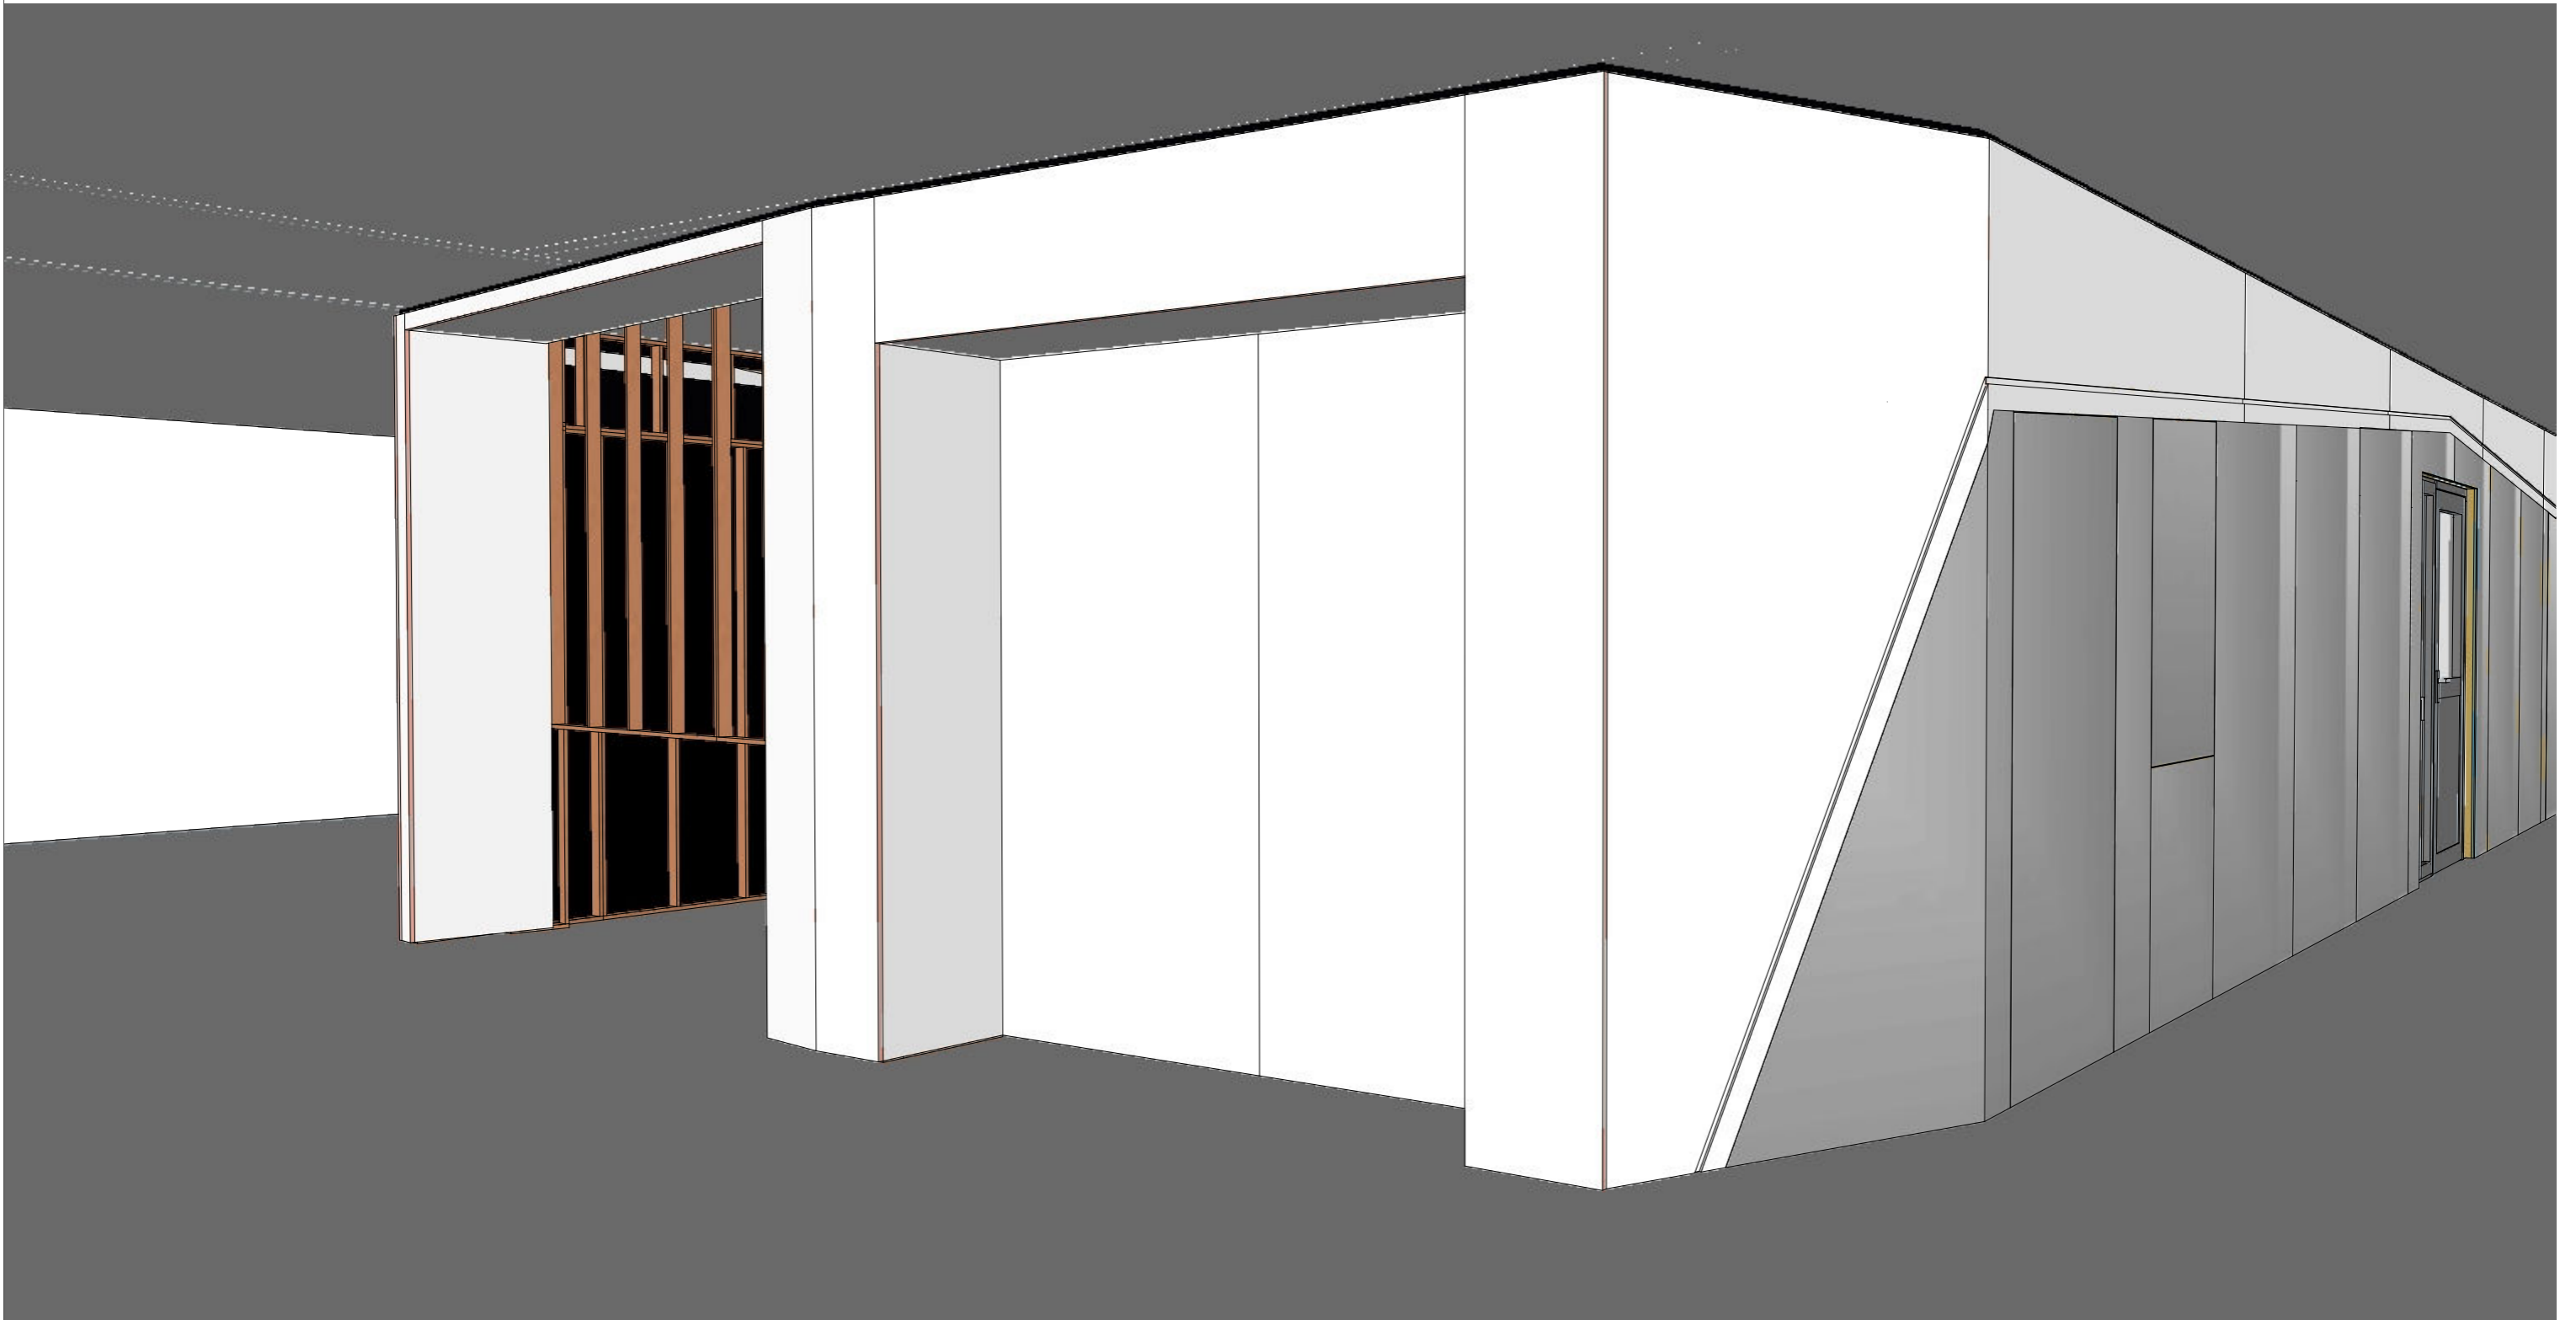

Project | Keuken

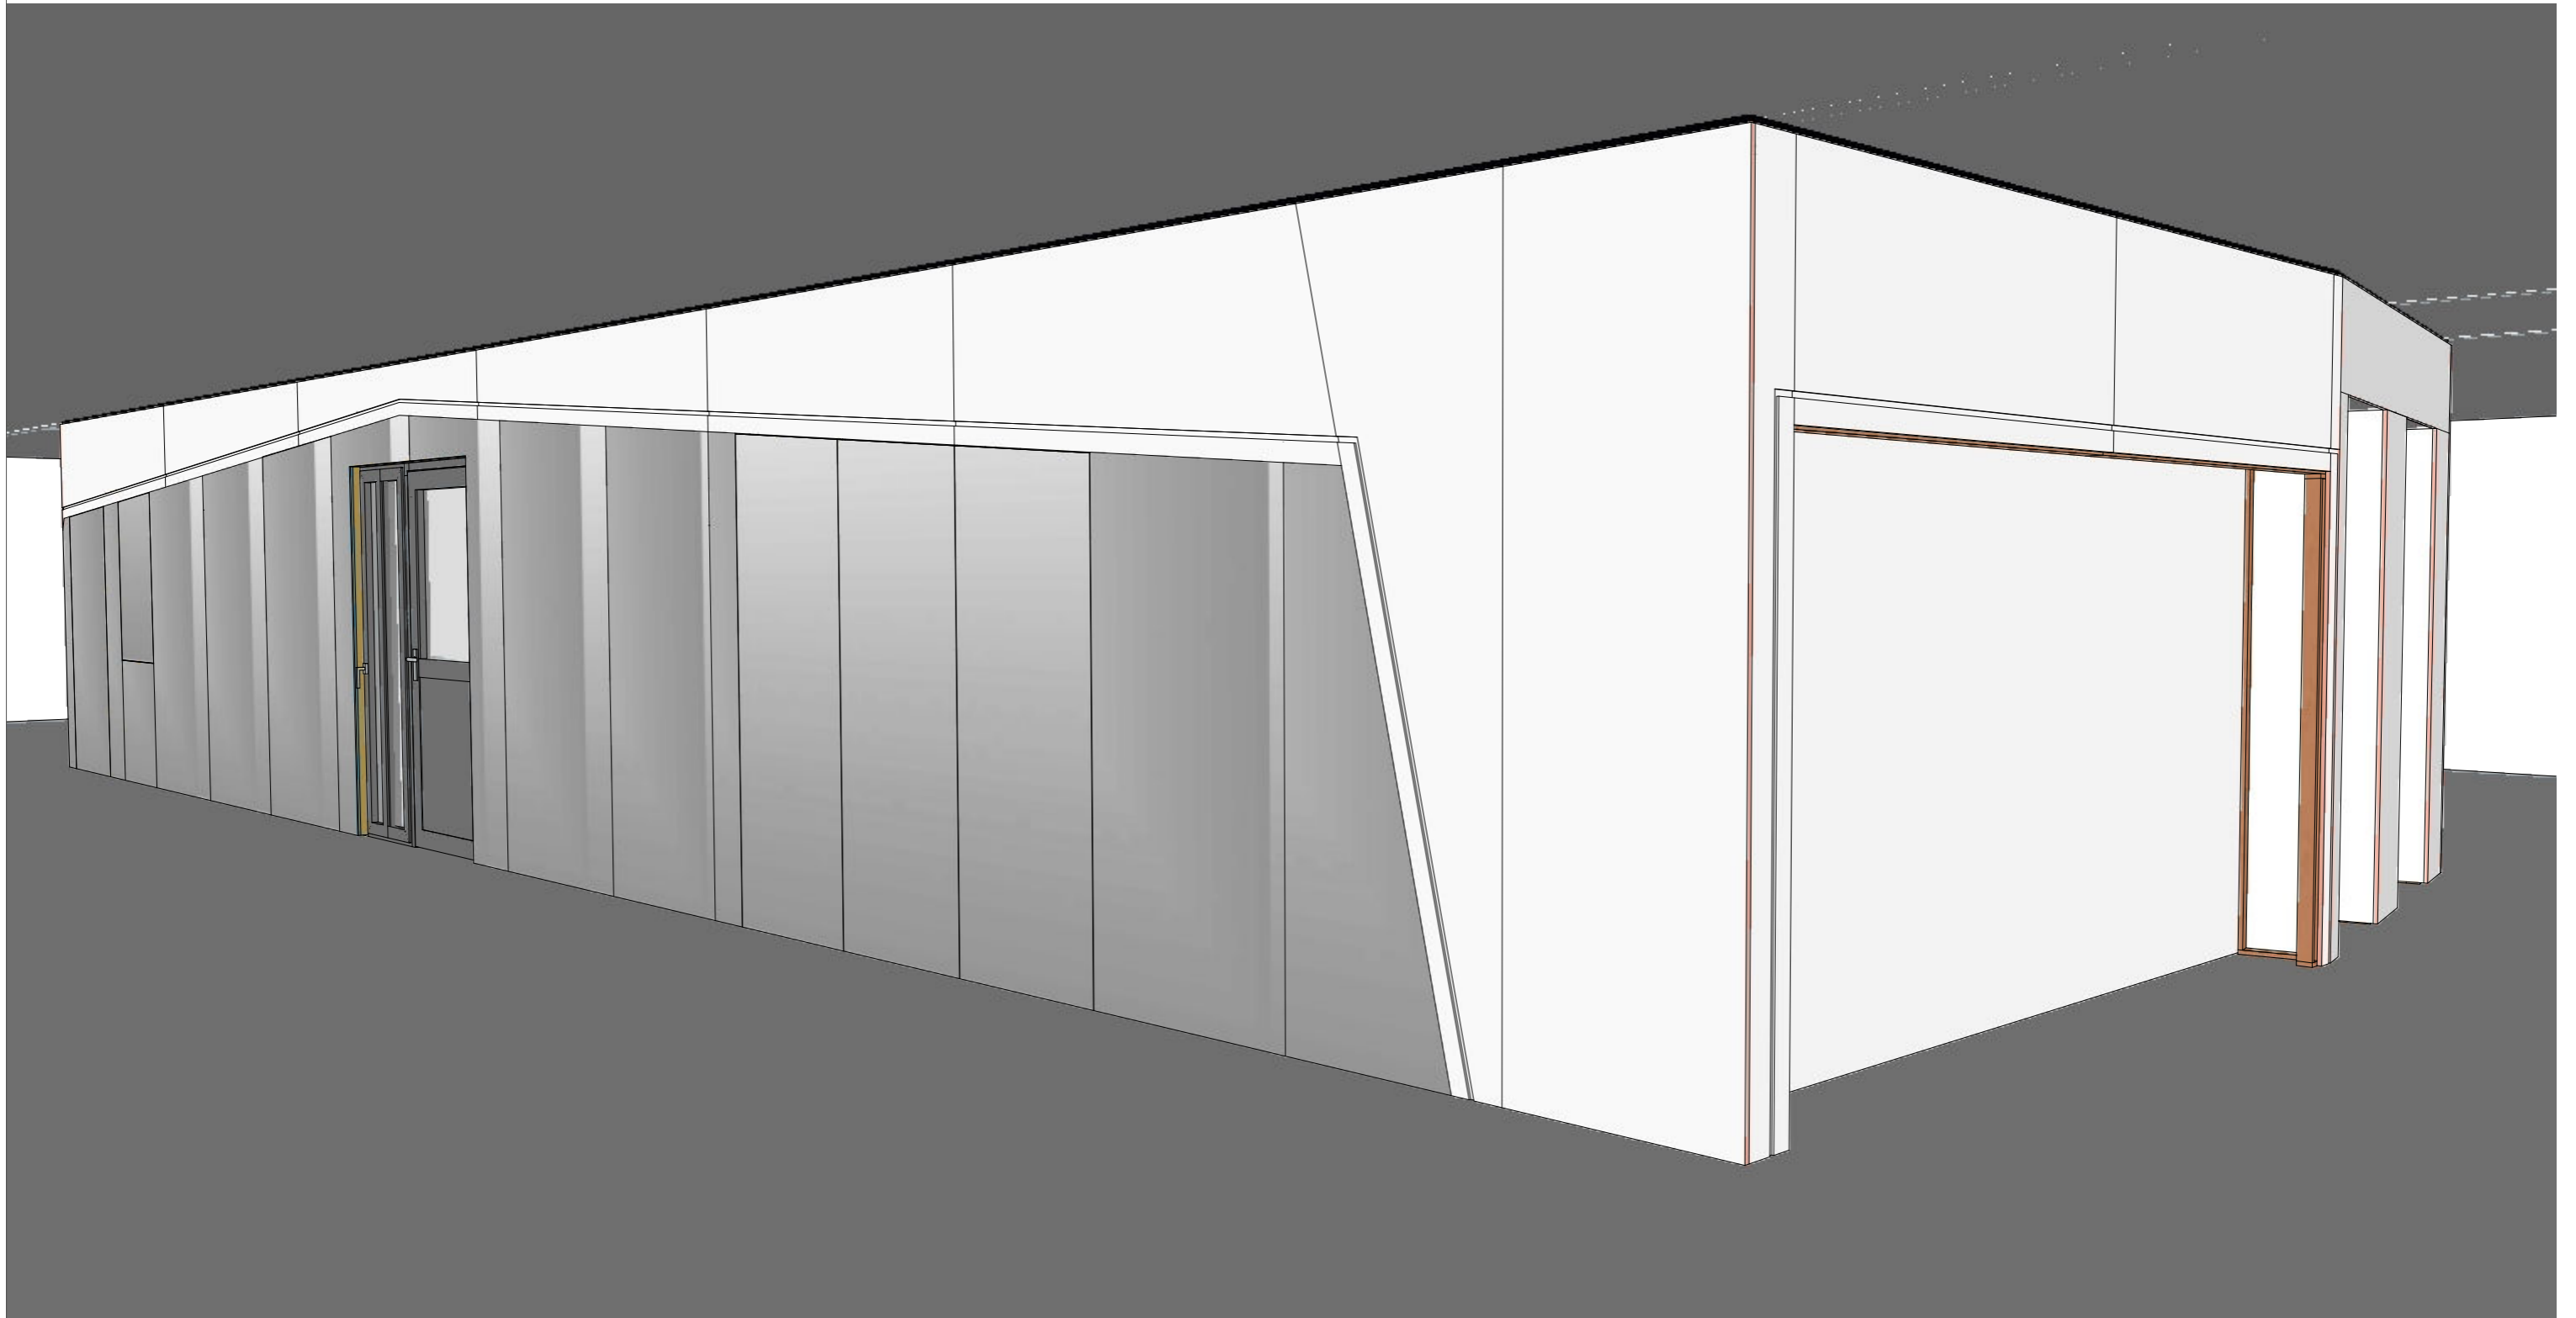

Project | Keuken

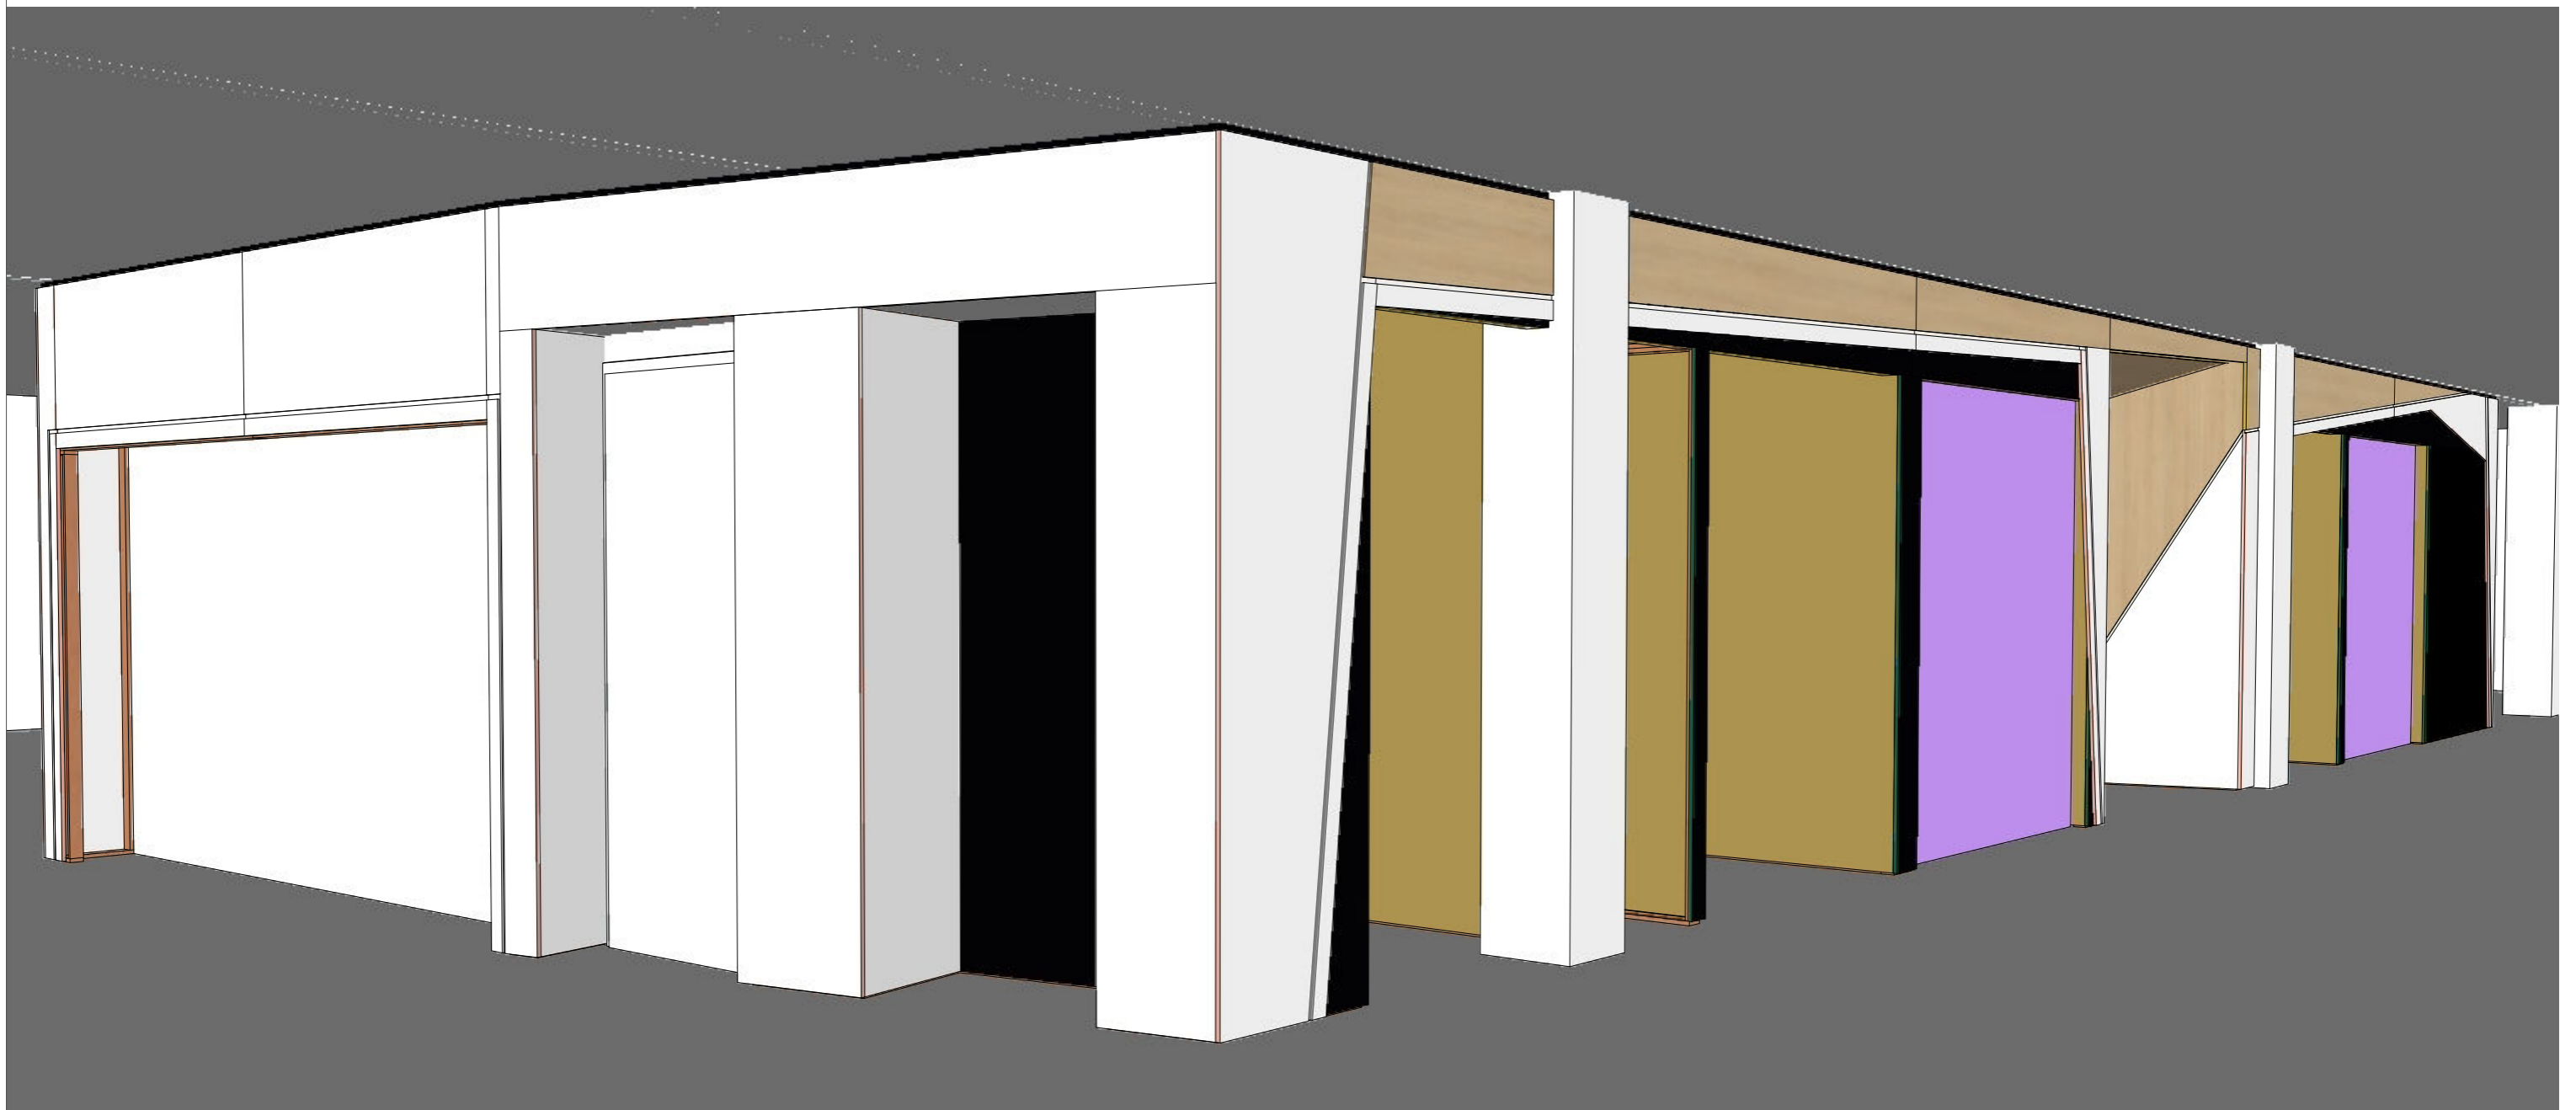

Project | Keuken



Project | Keuken