






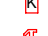



Stueplan


SIGNATURFORKLARING:

-  Her er du
-  Afgrænsende mur
-  Markering af nødudgang
-  Flugtvej med retningsangivelse
-  Flugtvej min. bredde 1,3 m
-  Dørslag i flugtrening
-  Vandfyldt slangevinde
-  Kulsyreslukker
-  Pulverslukker

RUND BORD OPSTILLING:


 




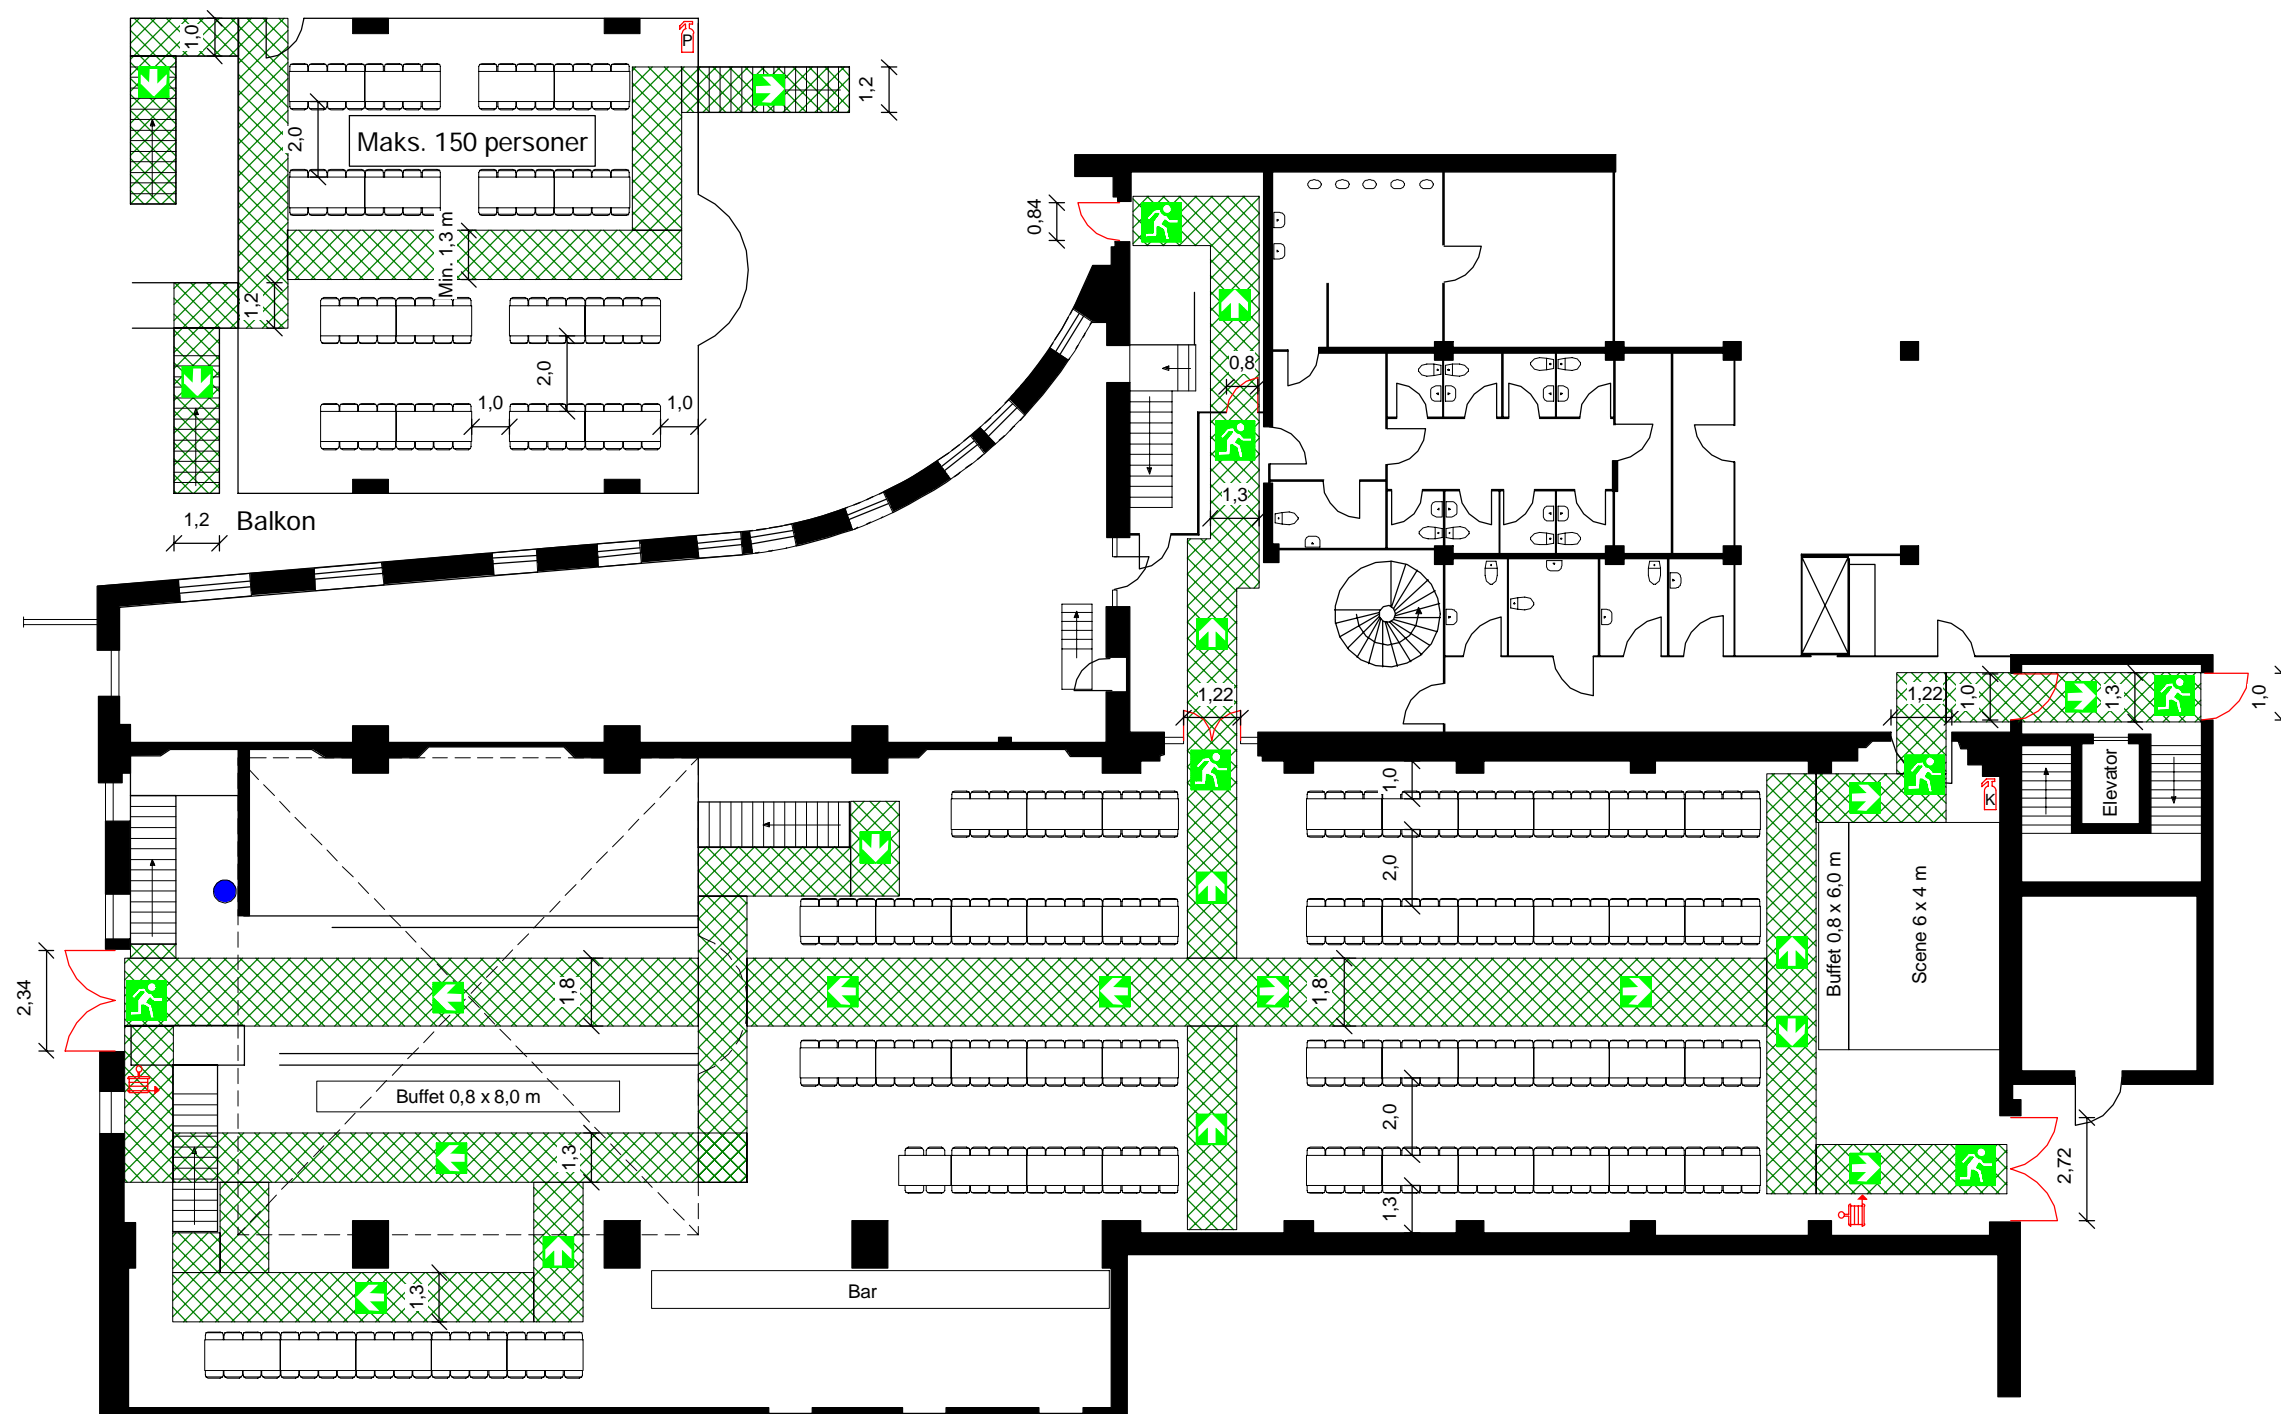


Flugtvej/pladsfordelingsplan.
 Maksimal personbelastning i Turbinehallen 700 Personer
 Målestoksforhold: 1.200

	<p>29. september 2021</p> <p>Godkendt den</p> <p><i>Loren Nordvang</i></p> <p>Underskrift</p>
	<p>ØSTJYLLANDS BRANDVÆSEN</p> <p>T 8676 7676 E brandvaesen@ostbv.dk</p>



Stueplan


SIGNATURFORKLARING:

-  Her er du
-  Afgrænsende mur
-  Markering af nødudgang
-  Flugtvej med retningsangivelse
-  Flugtvej min. bredde 1,3 m
-  Dørslag i flugtretning
-  Vandfyldt slangevinde
-  Kulsyreslukker
-  Pulverslukker

LANGBORDE PÅ LANGS OPSTILLING:


 




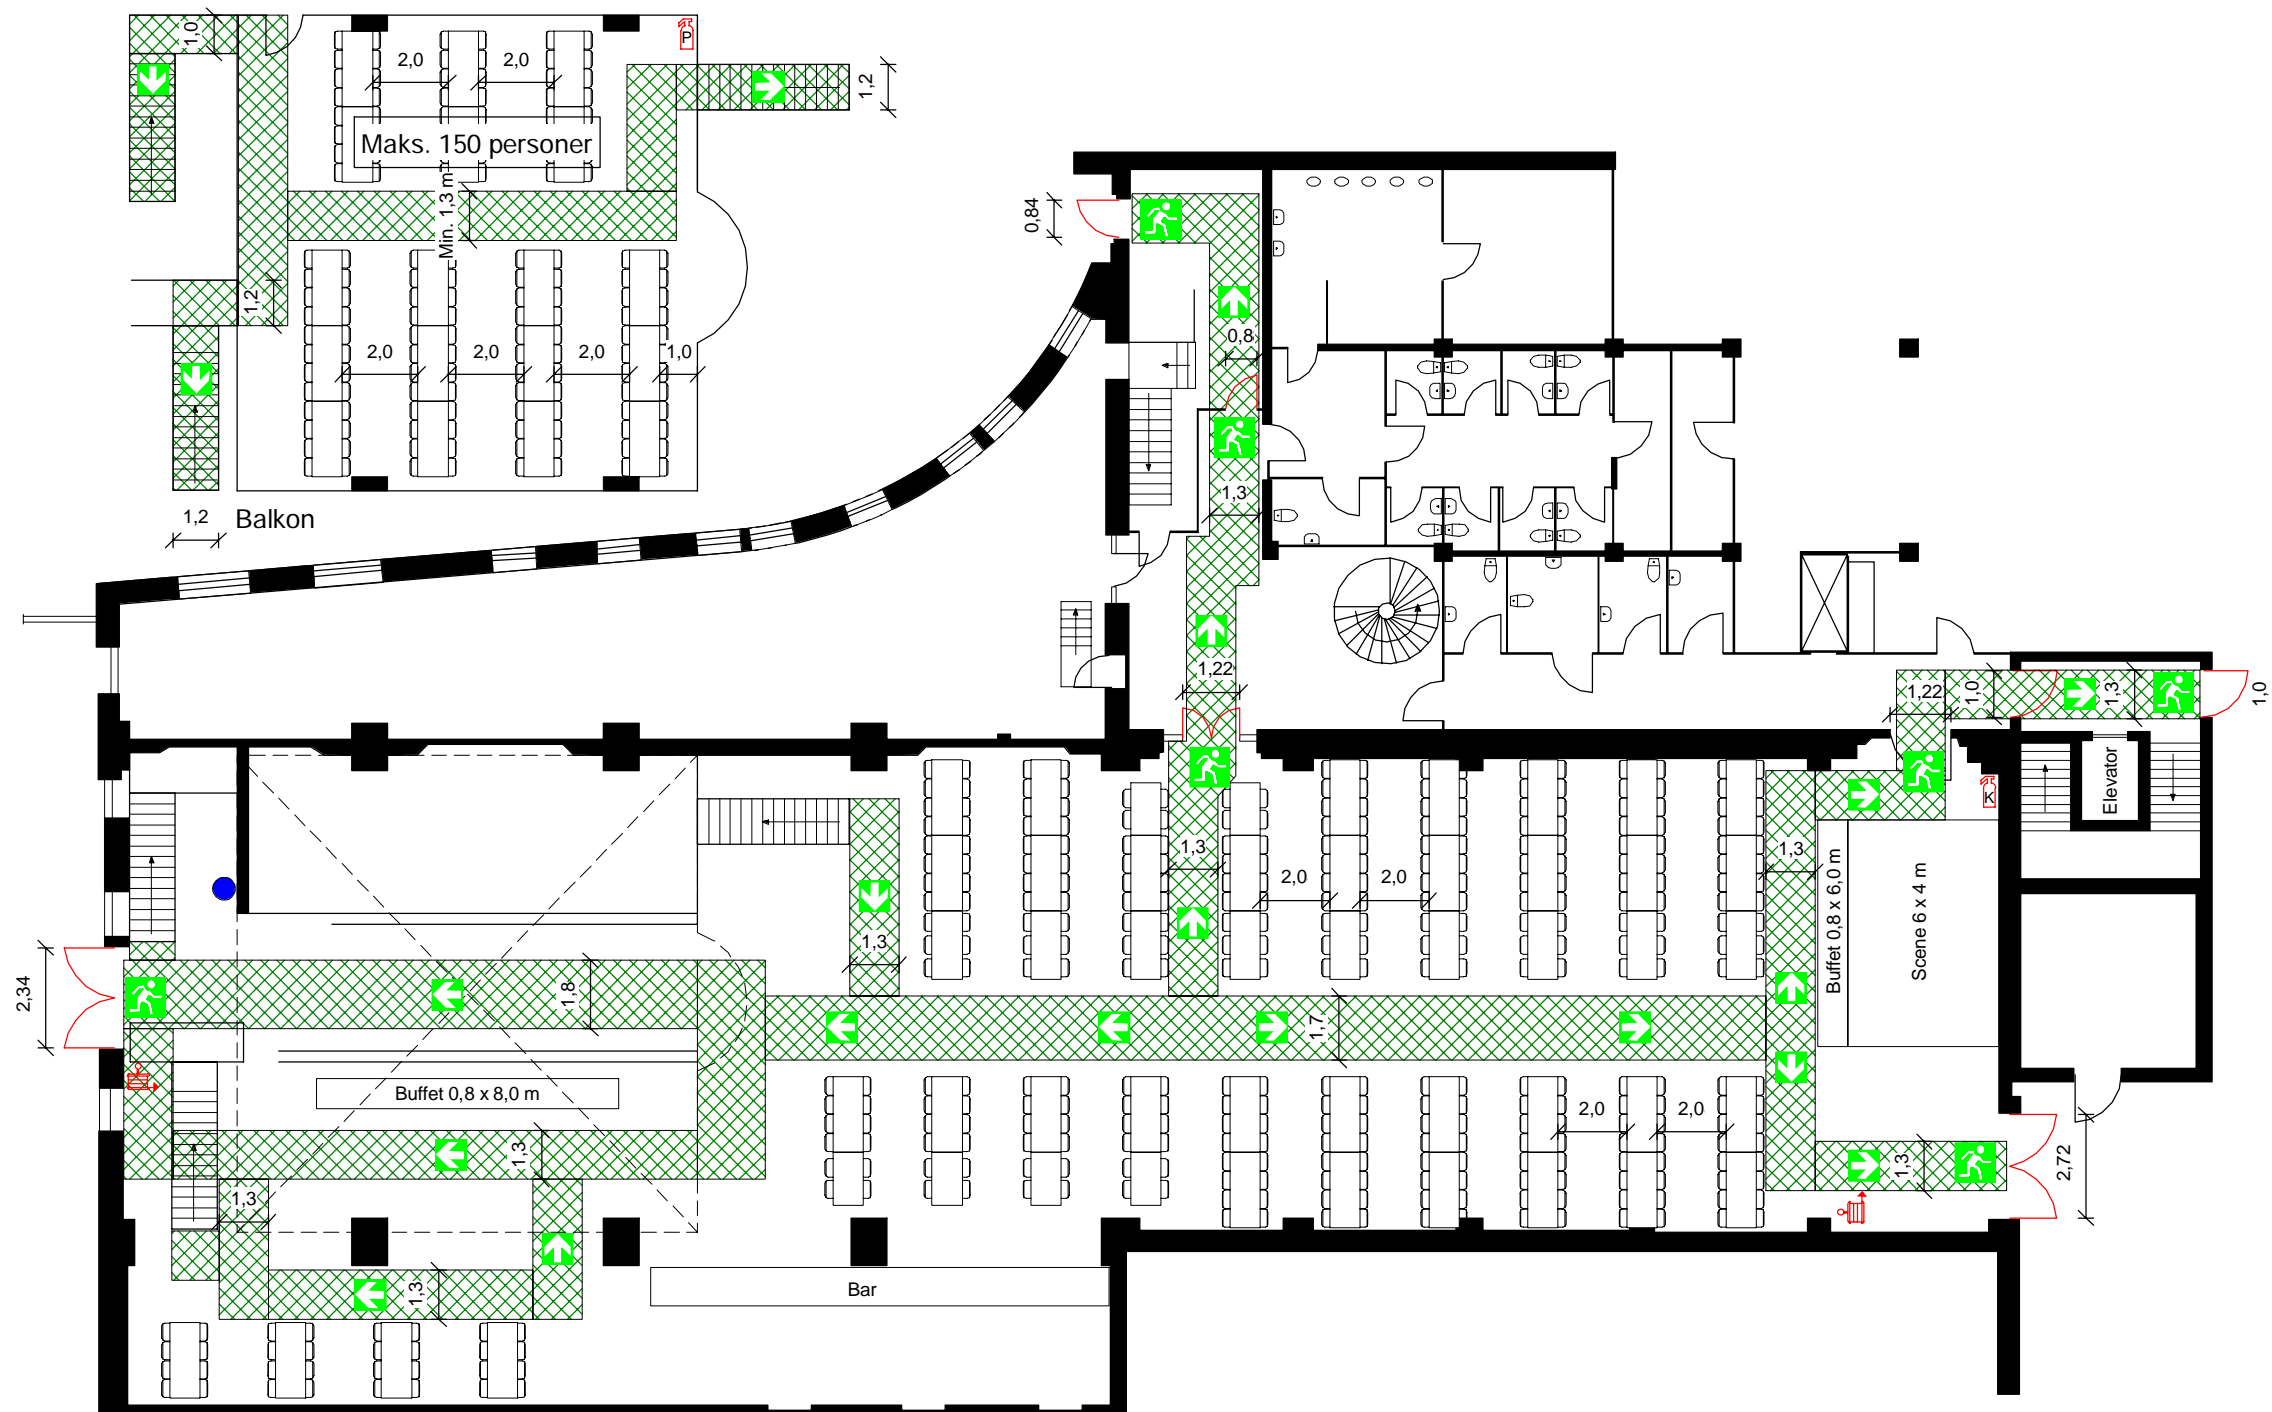


Flugtvej/pladsfordelingsplan.
 Maksimal personbelastning i Turbinehallen 700 Personer
 Målestoksforhold: 1.200

	29. september 2021
	Godkendt den
	 Underskrift
ØSTJYLLANDS BRANDVÆSEN	T 8676 7676 E brandvaesen@ostbv.dk




Stueplan

SIGNATURFORKLARING:

-  Her er du
-  Afgrænsende mur
-  Markering af nødudgang
-  Flugtvej med retningsangivelse
-  Flugtvej min. bredde 1,3 m
-  Dørslag i flugtretning
-  Vandfyldt slangevinde
-  Kulsyreslukker
-  Pulverslukker

FIRKANTEDE BORDE OPSTILLING:

Flugtvej/pladsfordelingsplan.
 Maksimal personbelastning i Turbinehallen 700 Personer
 Målestoksforhold: 1.200



29. september 2021


Godkendt den

Loren Nordrup

Underskrift


 




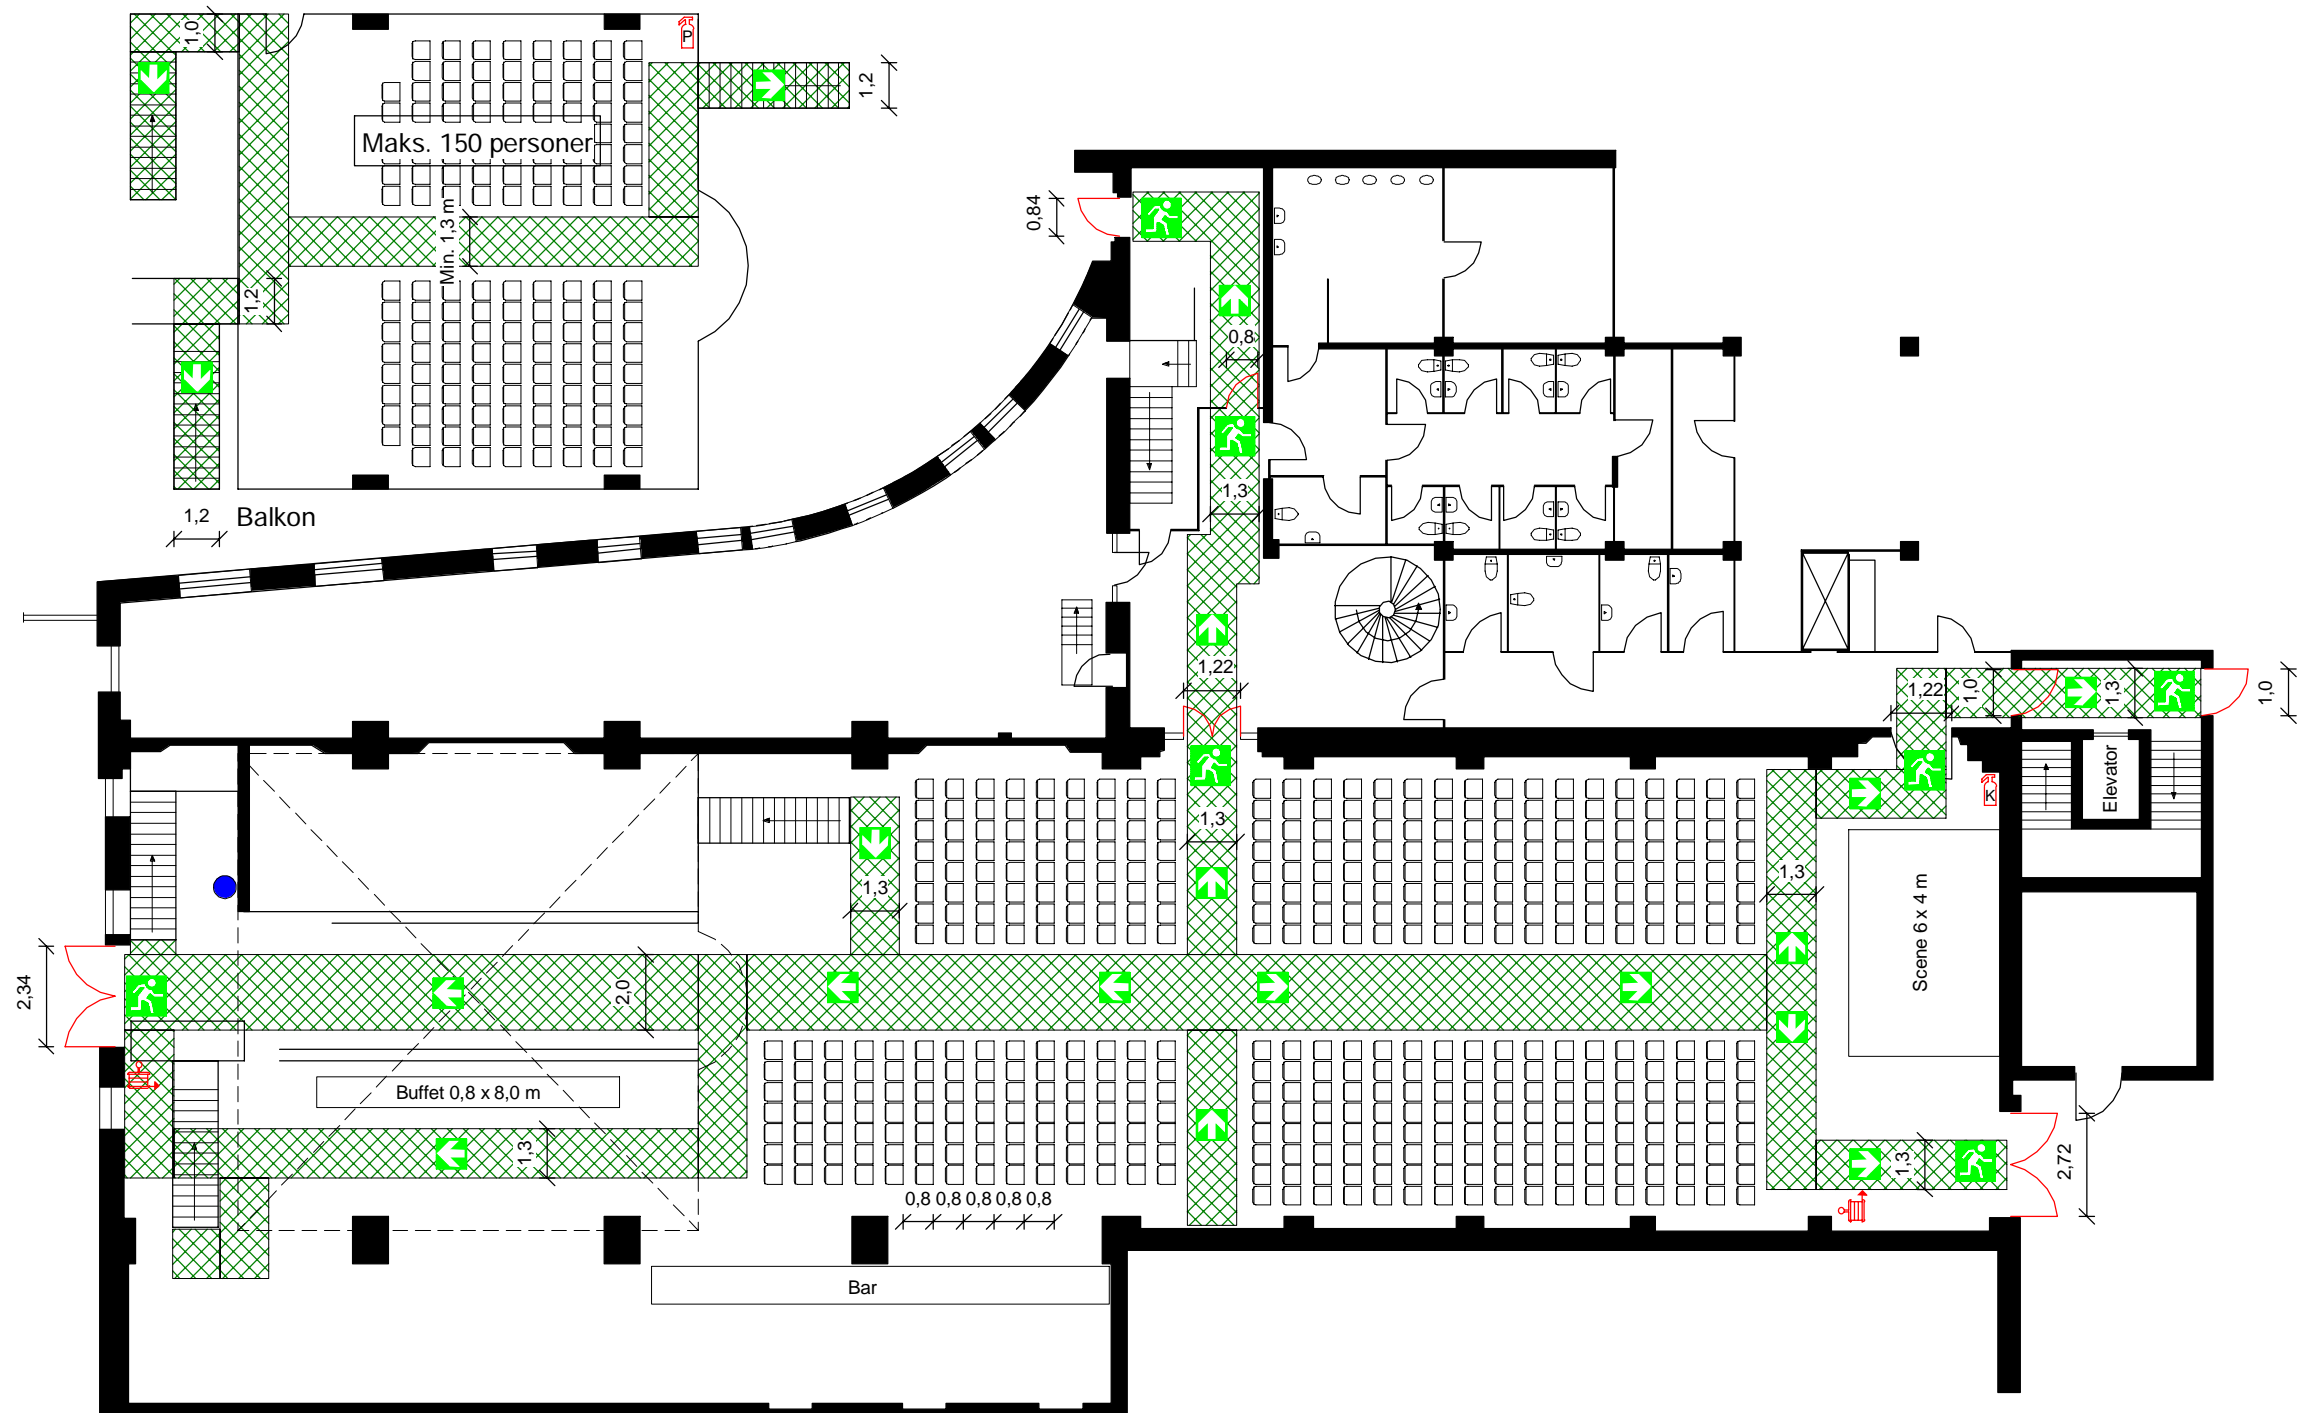


**ØSTJYLLANDS
BRANDVÆSEN**

T 8676 7676
E brandvaesen@ostbv.dk



Stueplan


SIGNATURFORKLARING:

-  Her er du
-  Afgrænsende mur
-  Markering af nødudgang
-  Flugtvej med retningsangivelse
-  Flugtvej min. bredde 1,3 m
-  Dørslag i flugtretning
-  Vandfyldt slangevinde
-  Kulsyreslukker
-  Pulverslukker

STOLERÆKKER OPSTILLING:


 




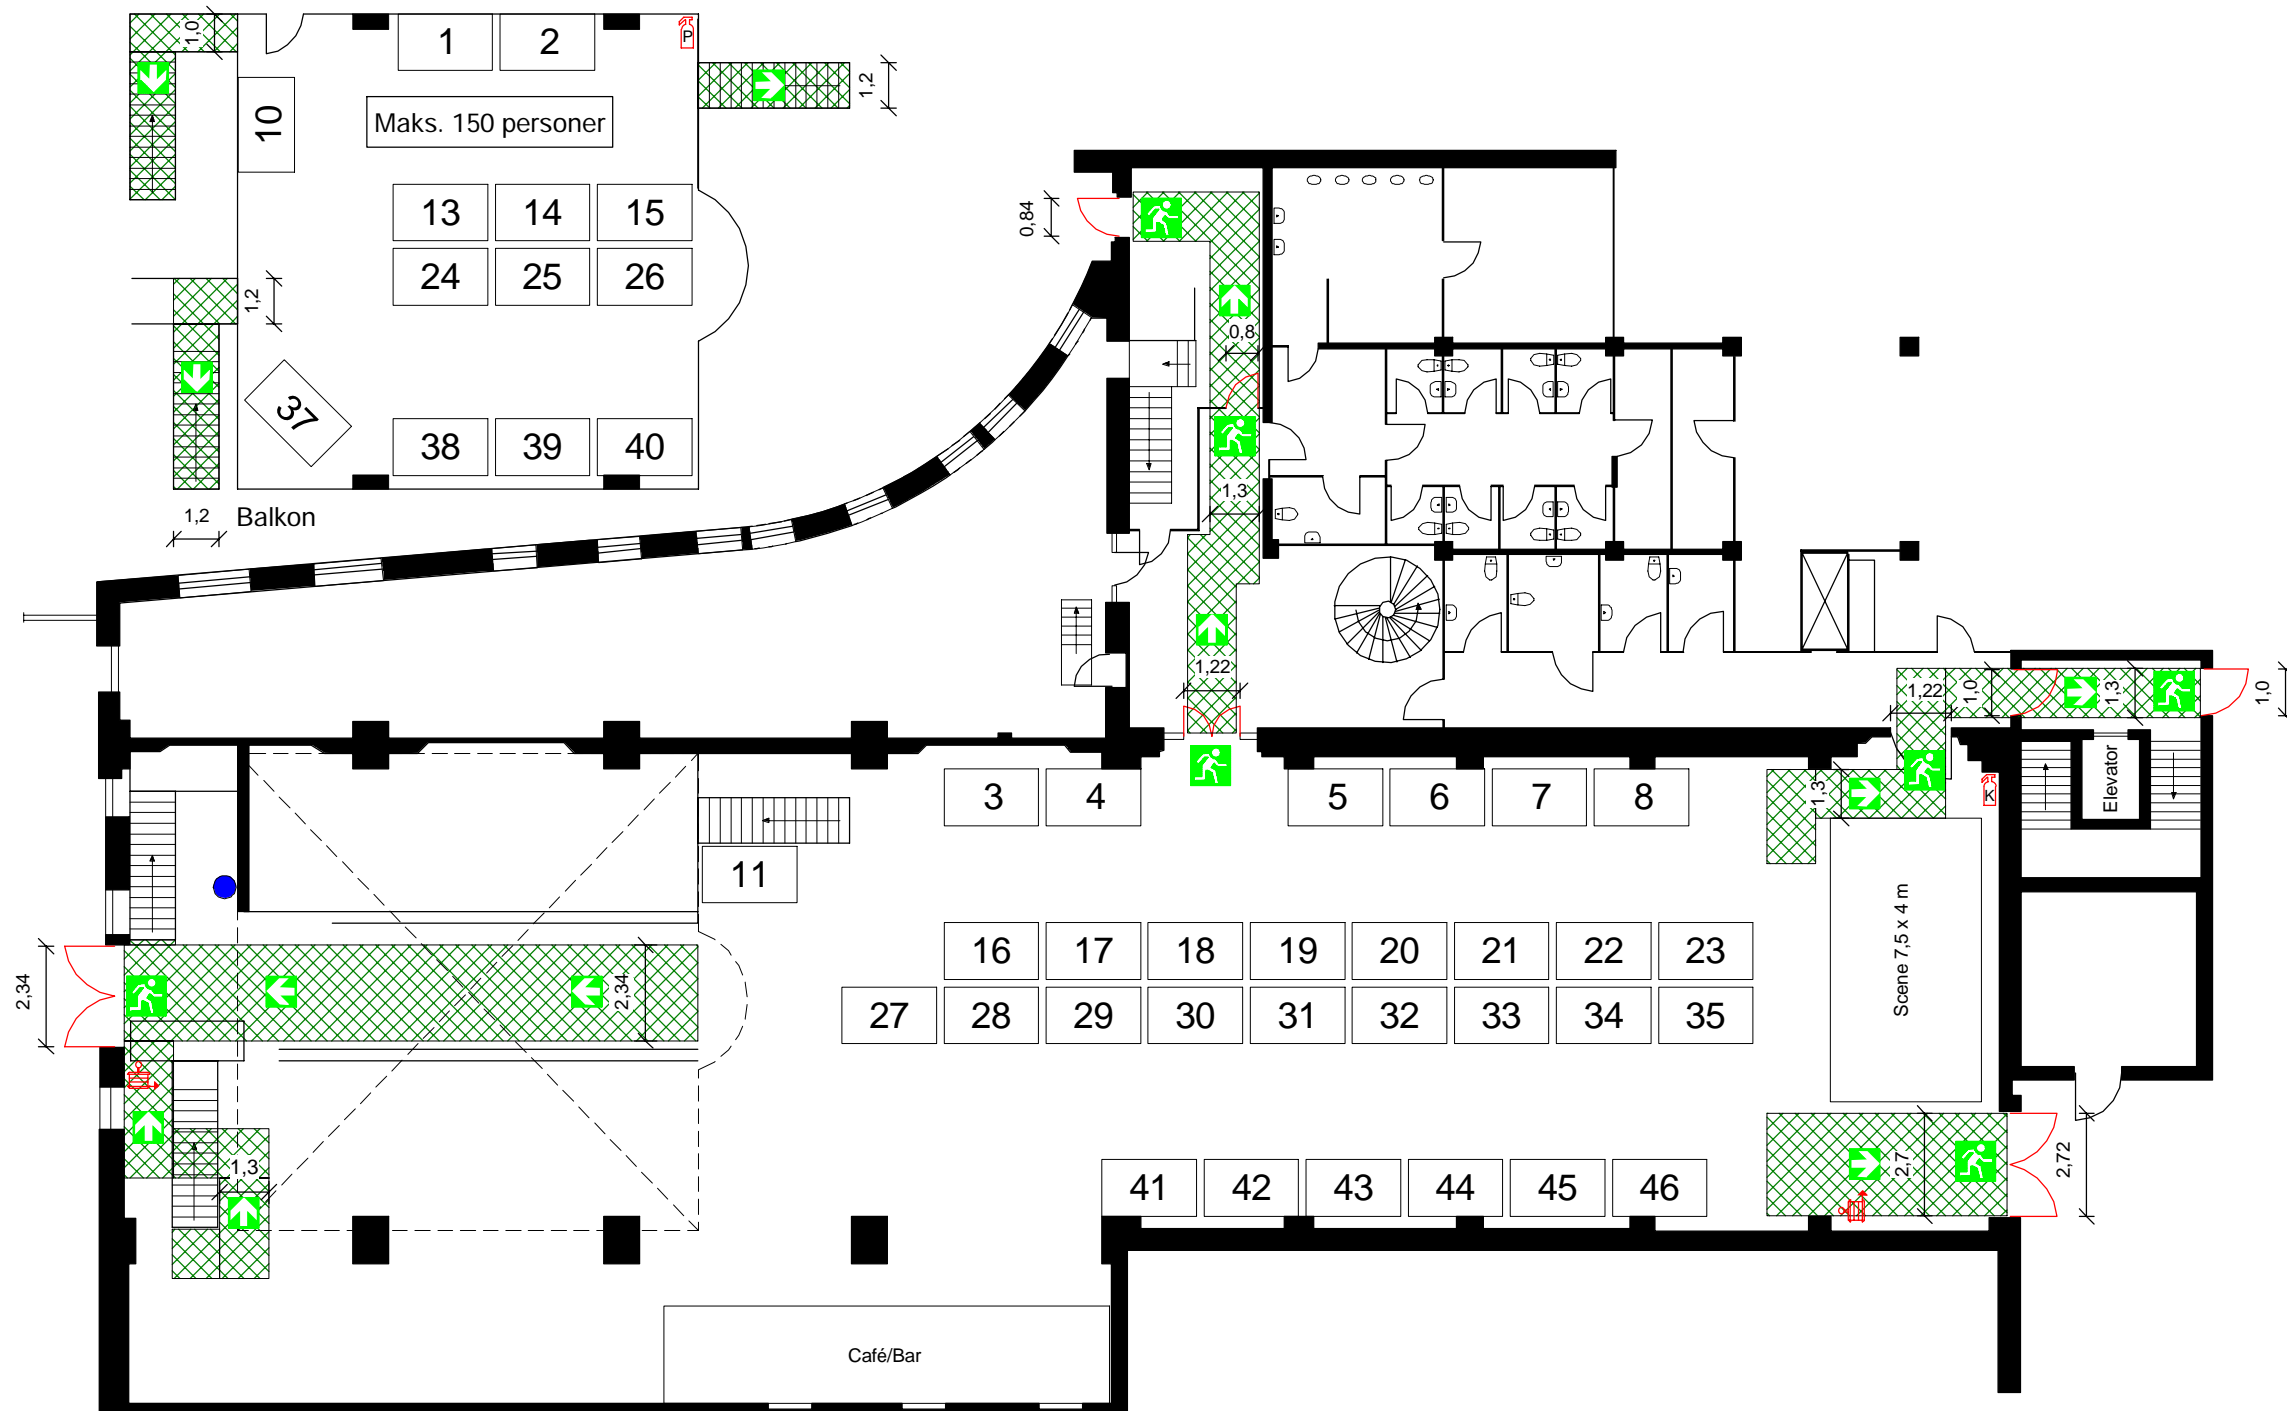


 
Flugtvej/pladsfordelingsplan.
 Maksimal personbelastning i Turbinehallen 700 Personer
 Målestoksforhold: 1.200

	29. september 2021 Godkendt den
	 Underskrift
ØSTJYLLANDS BRANDVÆSEN	T 8676 7676 E brandvaesen@ostbv.dk



Stueplan

SIGNATURFORKLARING:

-  Her er du
-  Afgrænsende mur
-  Markering af nødudgang
-  Flugtvej med retningsangivelse
-  Flugtvej min. bredde 1,3 m
-  Dørslag i flugtretning
-  Vandfyldt slangevinde
-  Kulsyreslukker
-  Pulverslukker
-  24 Stand, 1,5x2,5 m

UDSTILLINGS OPSTILLING:

Flugtvej/pladsfordelingsplan.
 Maksimal personbelastning i Turbinehallen 700 Personer
 Målestoksforhold: 1.200



29. september 2021

Godkendt den

Lene Nordrup

Underskrift

**ØSTJYLLANDS
BRANDVÆSEN**

T 8676 7676
E brandvaesen@ostbv.dk