



DIERØD HAV, HUSTYPE B
 STUE- OG 1 SALSPLAN MÅL 1:100
 DDVIDELSE 3 KAMMER
 AREALDDVIDELSE 0M²

ARKITEKTER MAA
 Skt. Annæ Passage F
 DK 1262 København K
 Telefon 33 69 11 22
 Telefax 33 69 11 33
 E-mail tr@trndk
 www.trndk


Thure
NIELSEN & RUBOW
 50021049

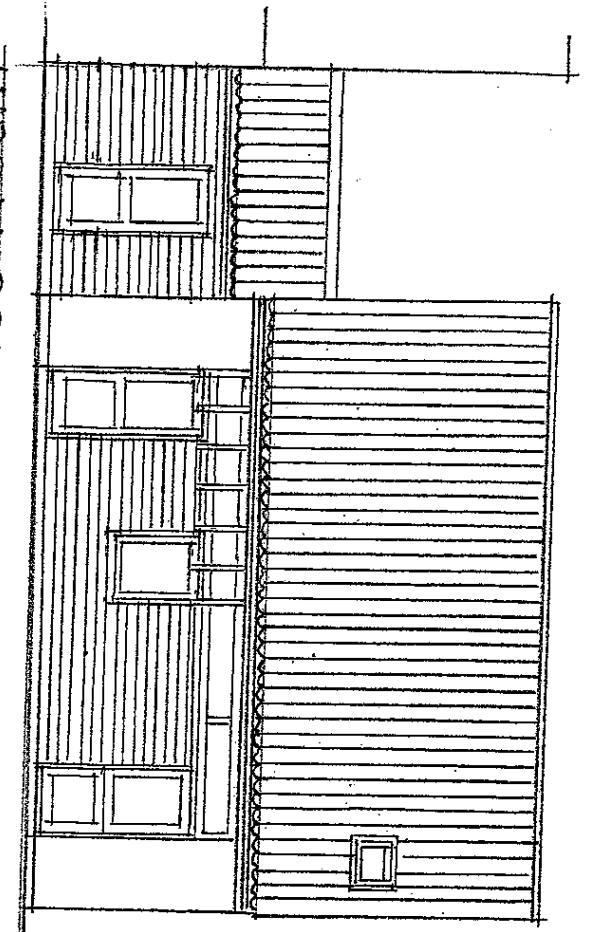

INDGANGSFACADE

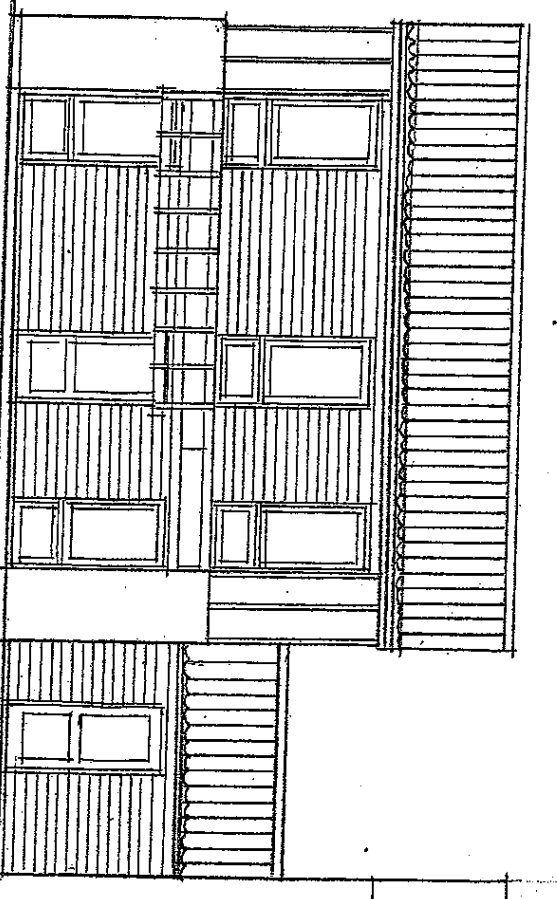

HAVEFACADE

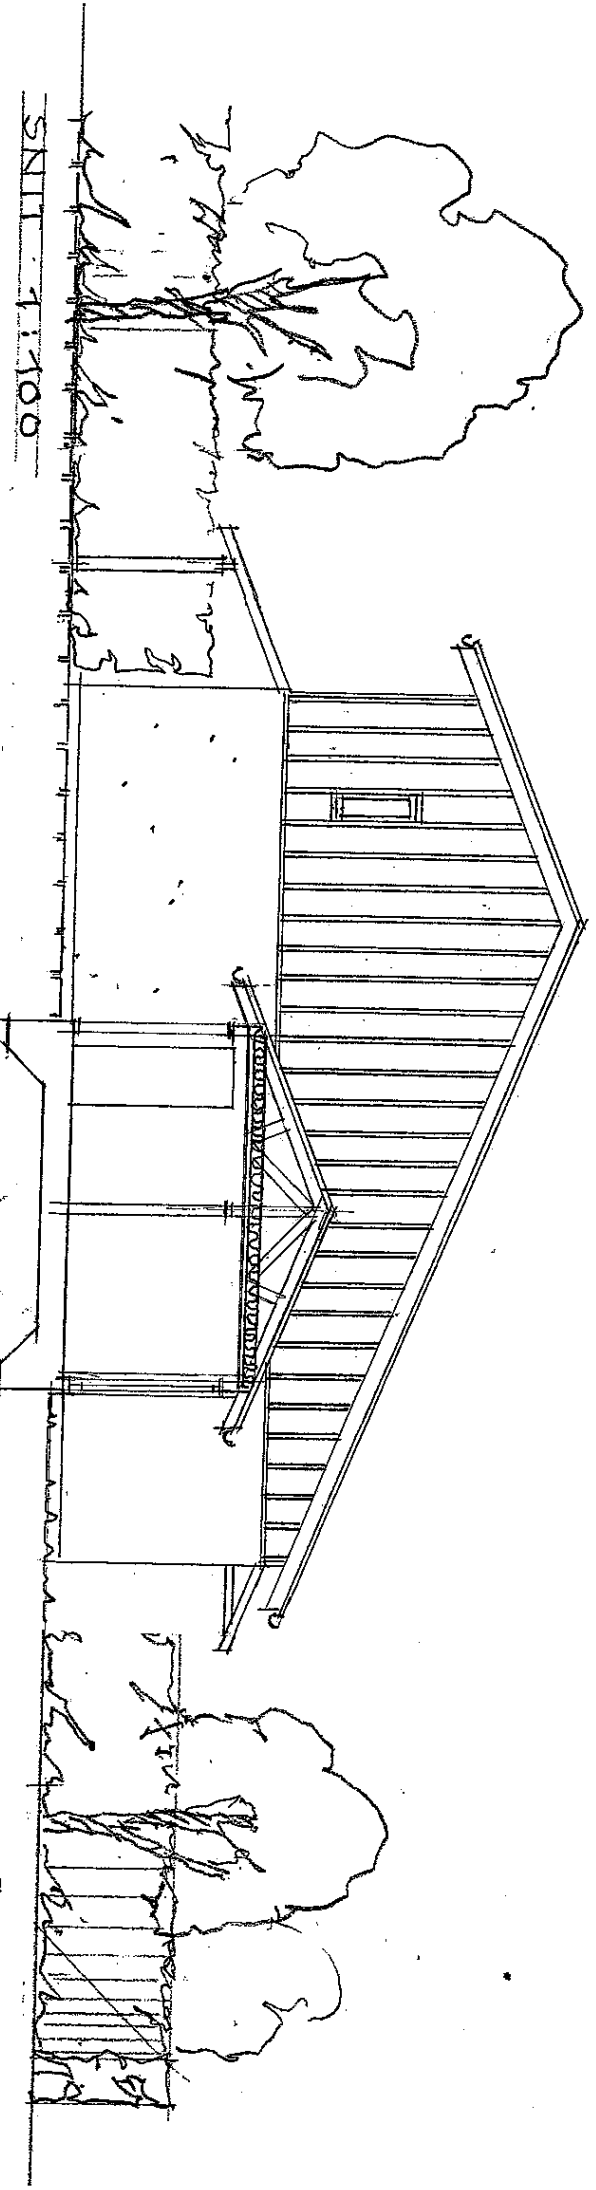

SNIT 1:100

DLE RØDHAVE, HUSTYPE B
 SVIT OG FACADER MÅL 11700
 DDVIDEISE 3 KAMMER
 AREALDDVIDEISE 0112

ARKITEKTER MAA
 Slt Annæ Passage F
 DK 1262 København K
 Telefon 33 69 11 22
 Telefaks 33 69 11 33
 E-mail trn@trndk
 www.trndk

Thure
NIELSEN & RUBOW
 4002 11 53 W