


DILERØD HÅVE, HUSTYPE
 STUE- OG 1. SALSPLAN VÅR 1990
 UDVIDELSE 2. PLAC. AF PEJS
 AREALUDVIDELSE 0,112


ARKITEKTER MAA
 Sct. Annae Passage F
 DK 1262 København K
 Telefon 33 69 11 22
 Telefax 33 69 11 33
 E-mail trn@trn.dk
 www.trn.dk

Thure
NIELSEN & RUBOW
 40027438

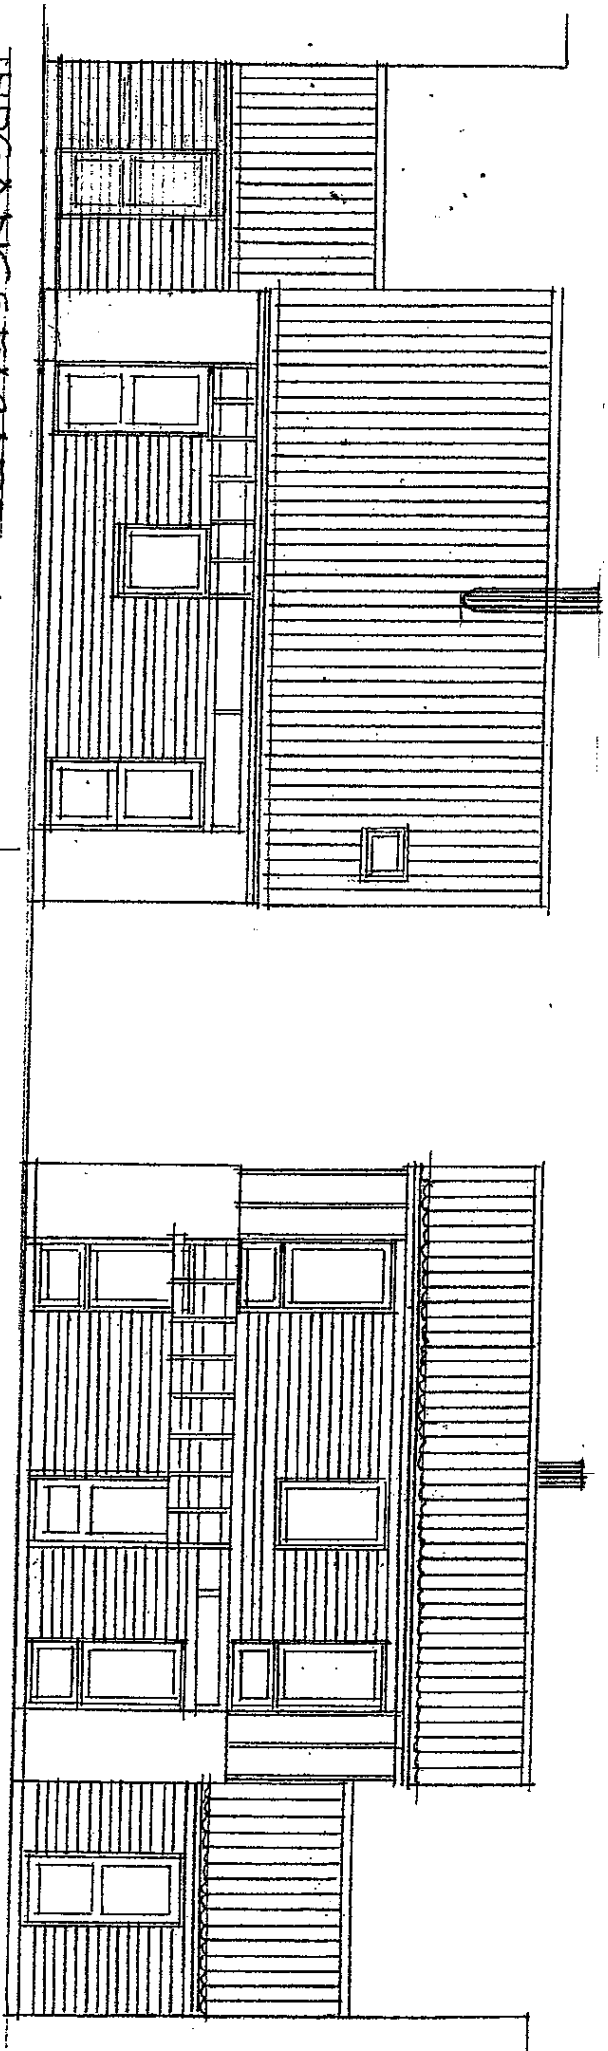

INDGÅNGSFACADE

HAVE FACADE

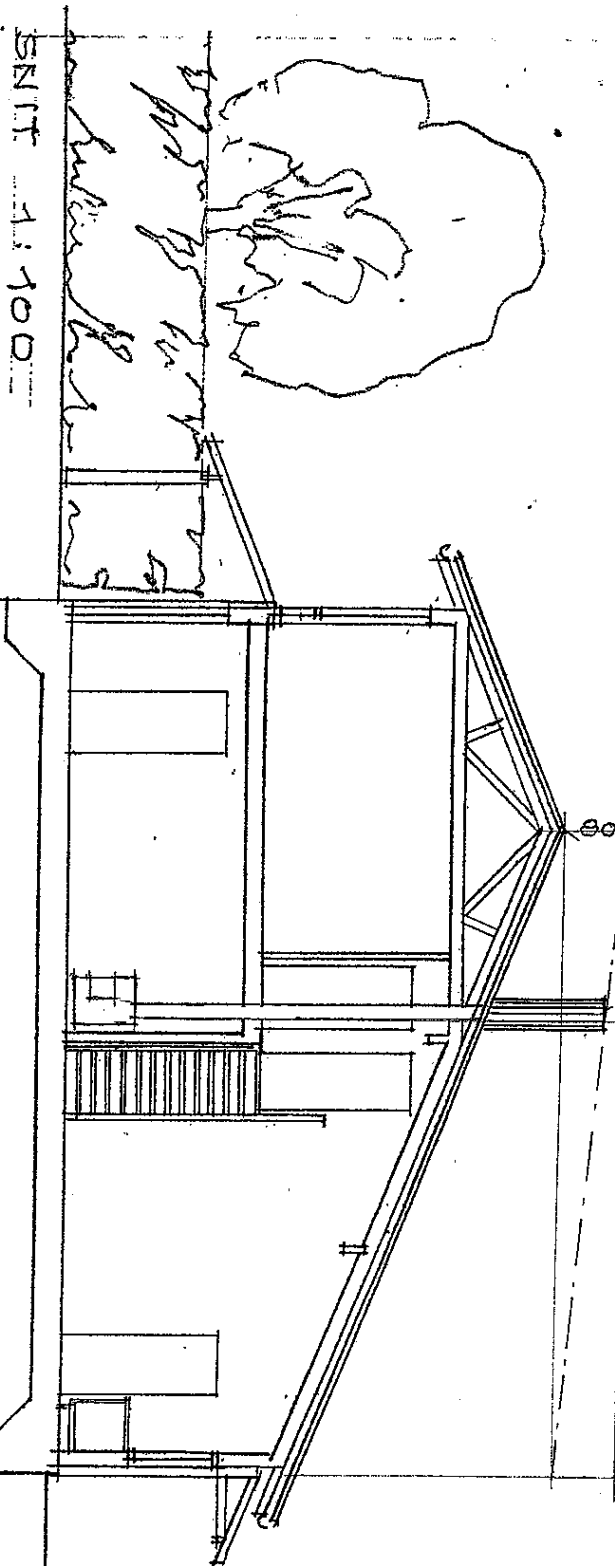

SNIT 1:100

DILRØDHAVN, HUSTYPE C
 SNIT OG FACADER, MÅL 1:100
 DDVIDELSE 2 PLAC. AF PEJS
 AREALDDVIDELSE 0 M²

ARKITEKTER MAA
 Skt. Annæ Passage F
 DK 1262 København K
 Telefon 33 69 11 22
 Telefax 33 69 11 33
 E-mail th@trndk
 www.trndk