



DIFERØD HAVN, HUSTYPE C X
 SIDE - OG TILSÆT PLAN MÅLT 1:100
 UDVIDELSE 5 VÆRELSE
 AREALUDVIDELSE 74 M²

ARKITEKTER MAA
 Skt. Anna Passage F
 DK 1262 København K
 Telefon 33 69 11 22
 Telefax 33 69 11 33
 E-mail tr@mr.dk
 www.trmr.dk


Thure
NIELSEN & RUBOW
 SEPT. 2004

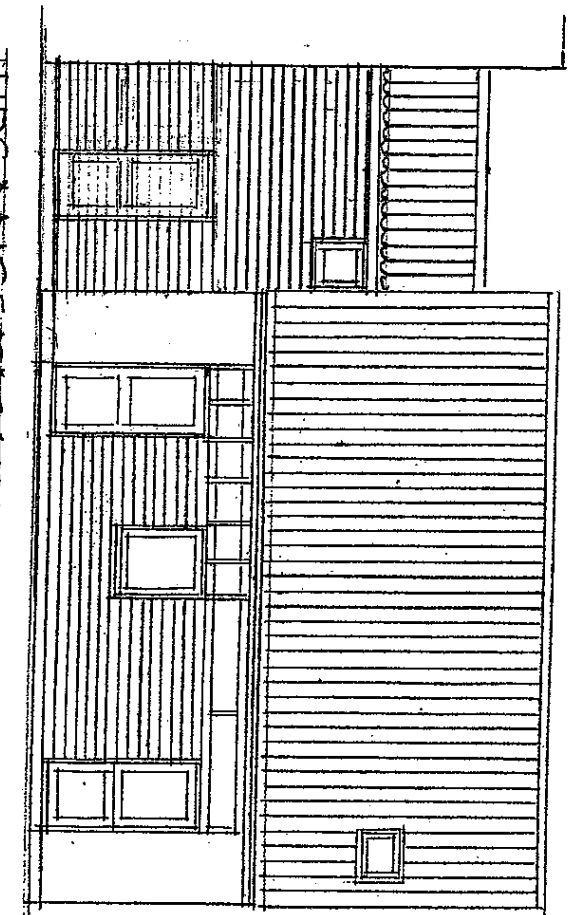

INDGANGSFACADE

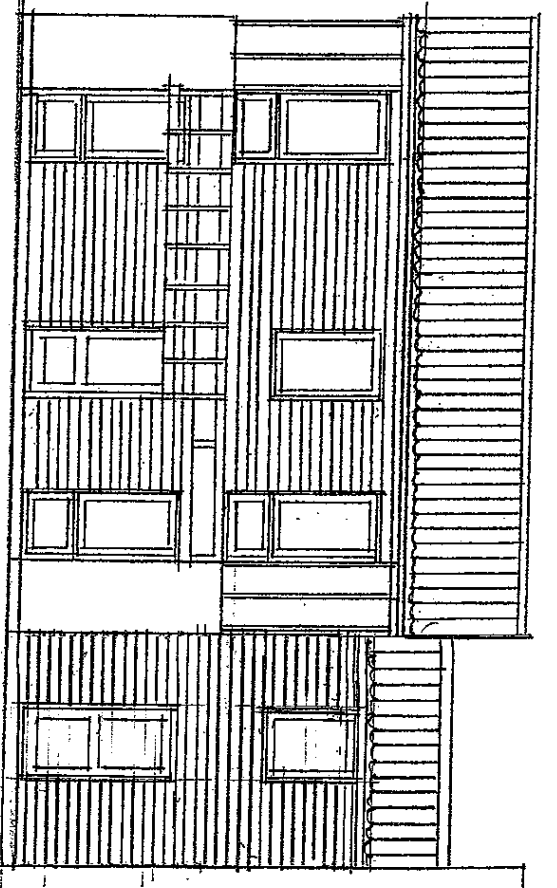

HAVE FACADE

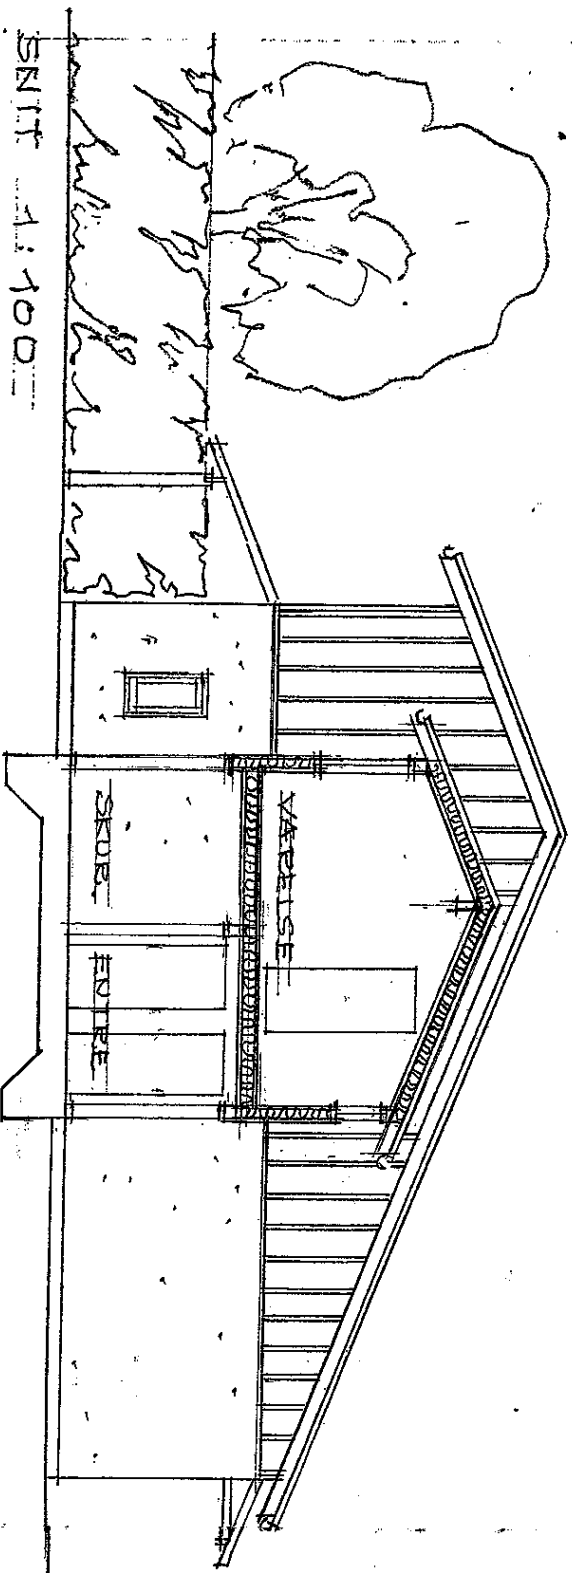

SNIT 1:100

DILLERØDHAVE, HUSTYPE GX
 SNIT OG FACADER, MÅL 1:100
 DDVIDEISE 5 VÆRELSE
 KREAFORBYDEISE 14 M²

ARKITEKTER MAA
 Skt. Annæ Passage F
 DK 1262 København K
 Telefon 33 69 11 22
 Telefax 33 69 11 33
 E-mail tnr@tnr.dk
 www.tnr.dk

Thure
NIELSEN & RUBOW
 4007 2004