


DUE RØD HÅVE, HUSTYPE GX  
 STUE- OG KØKENSPLAN VÅRT 1100  
 UDVIDELSE OG GLAS O.P. PERGOLA  
 AREALUDVIDELSE 0,172


ARKTEKTER MAA  
 Skt. Annae Passage F  
 DK 1262 København K  
 Telefon 33 69 11 22  
 Telefax 33 69 11 33  
 E-mail tm@tmr.dk  
 www.tmr.dk

Thure  
**NIELSEN & RUBOW**  
 SEPT. 2004

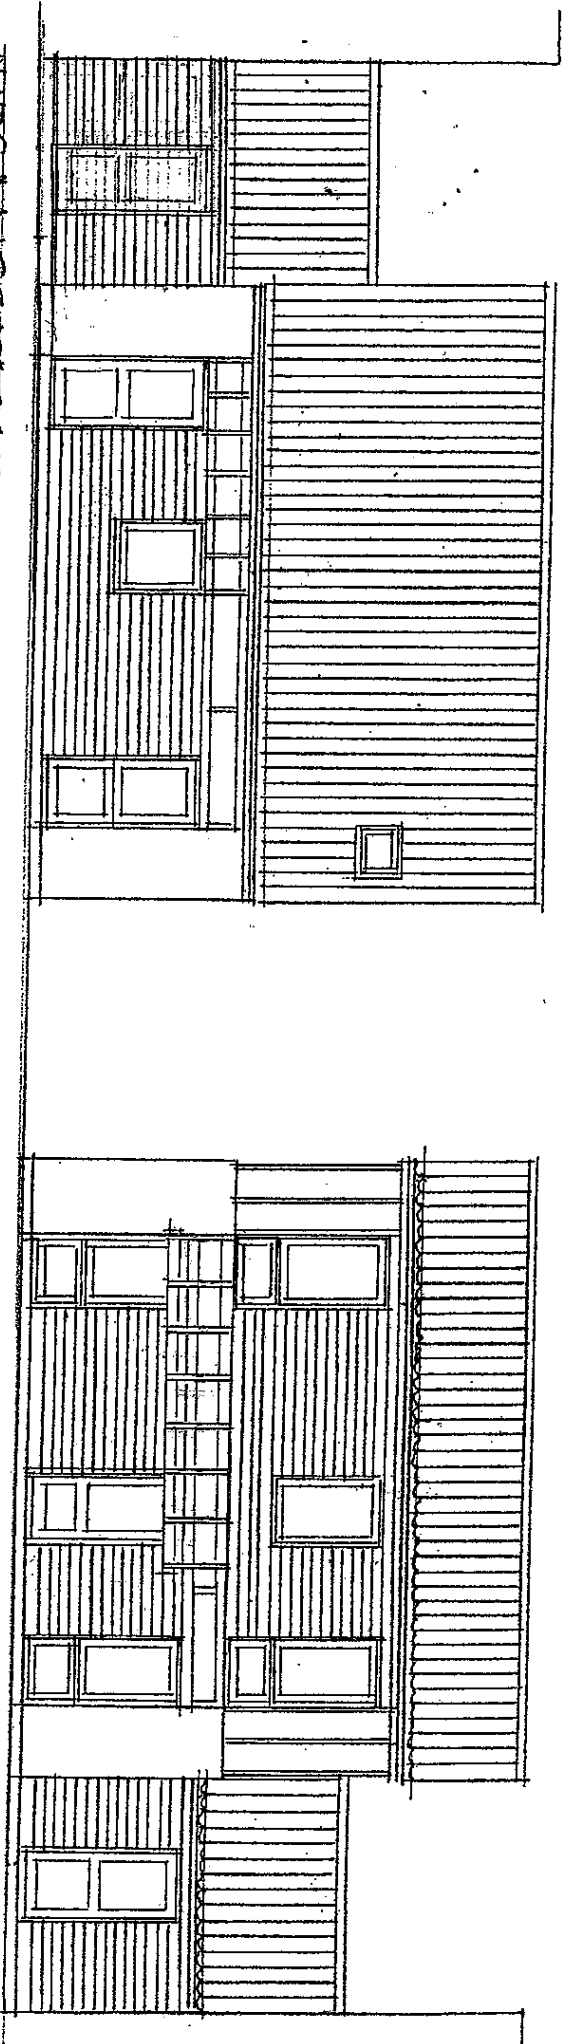

INDGANGSFACADE

HAVE FACADE

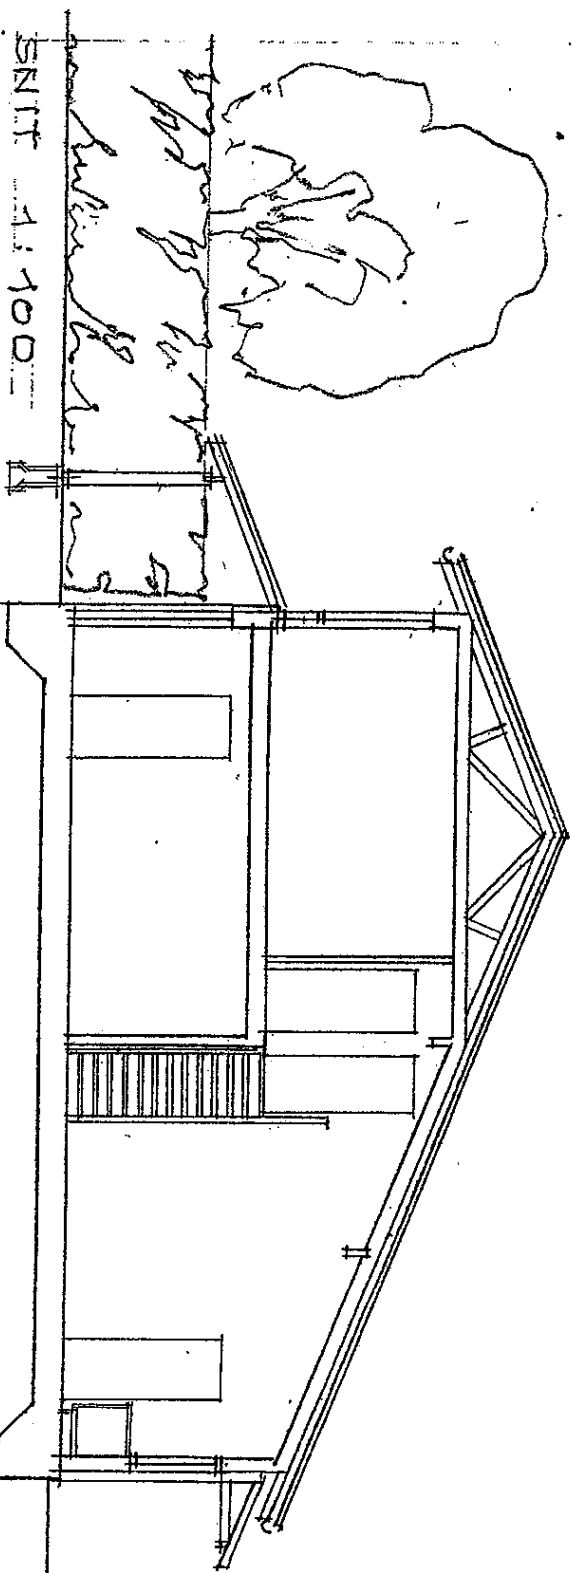

SNIT 1:100

DIFTERØDHAVE, HDSTYPE GX  
 SNIT OG FACADER MÅL 1:100  
 UDVIDELSE 6 GLAS O.P. PERGOLA  
 AREALUDVIDELSE 0,1 M<sup>2</sup>

ARKITEKTER MAA  
 Skt. Annæ Passage F  
 DK 1262 København K  
 Telefon 33 69 11 22  
 Telefax 33 69 11 33  
 E-mail tmr@trndk  
 www.trndk