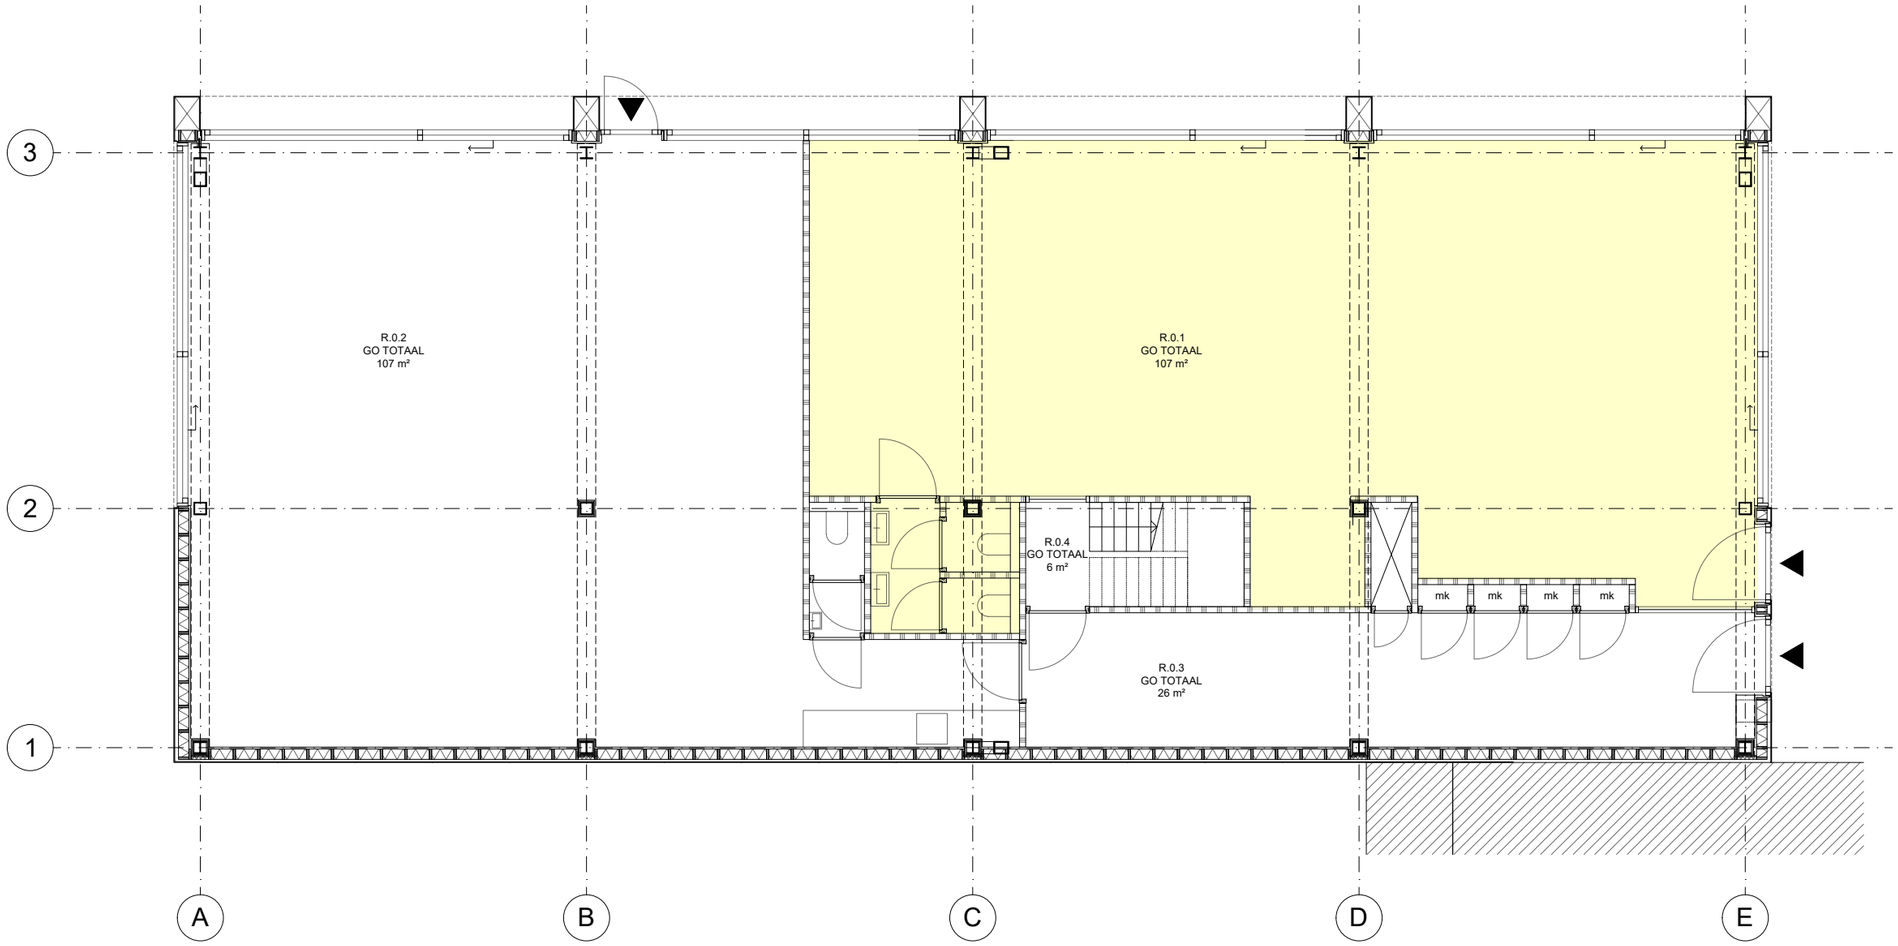


BEGANE GROND

Buiksloterham B5
Conny Stuartstraat 67-73

Tekeningnummer
201

Fase
UO

Formaat
A1/A3

Schaal
1:50/1:100

Datum
01.07.2026

URBAN SCOUTS