


4,89m²

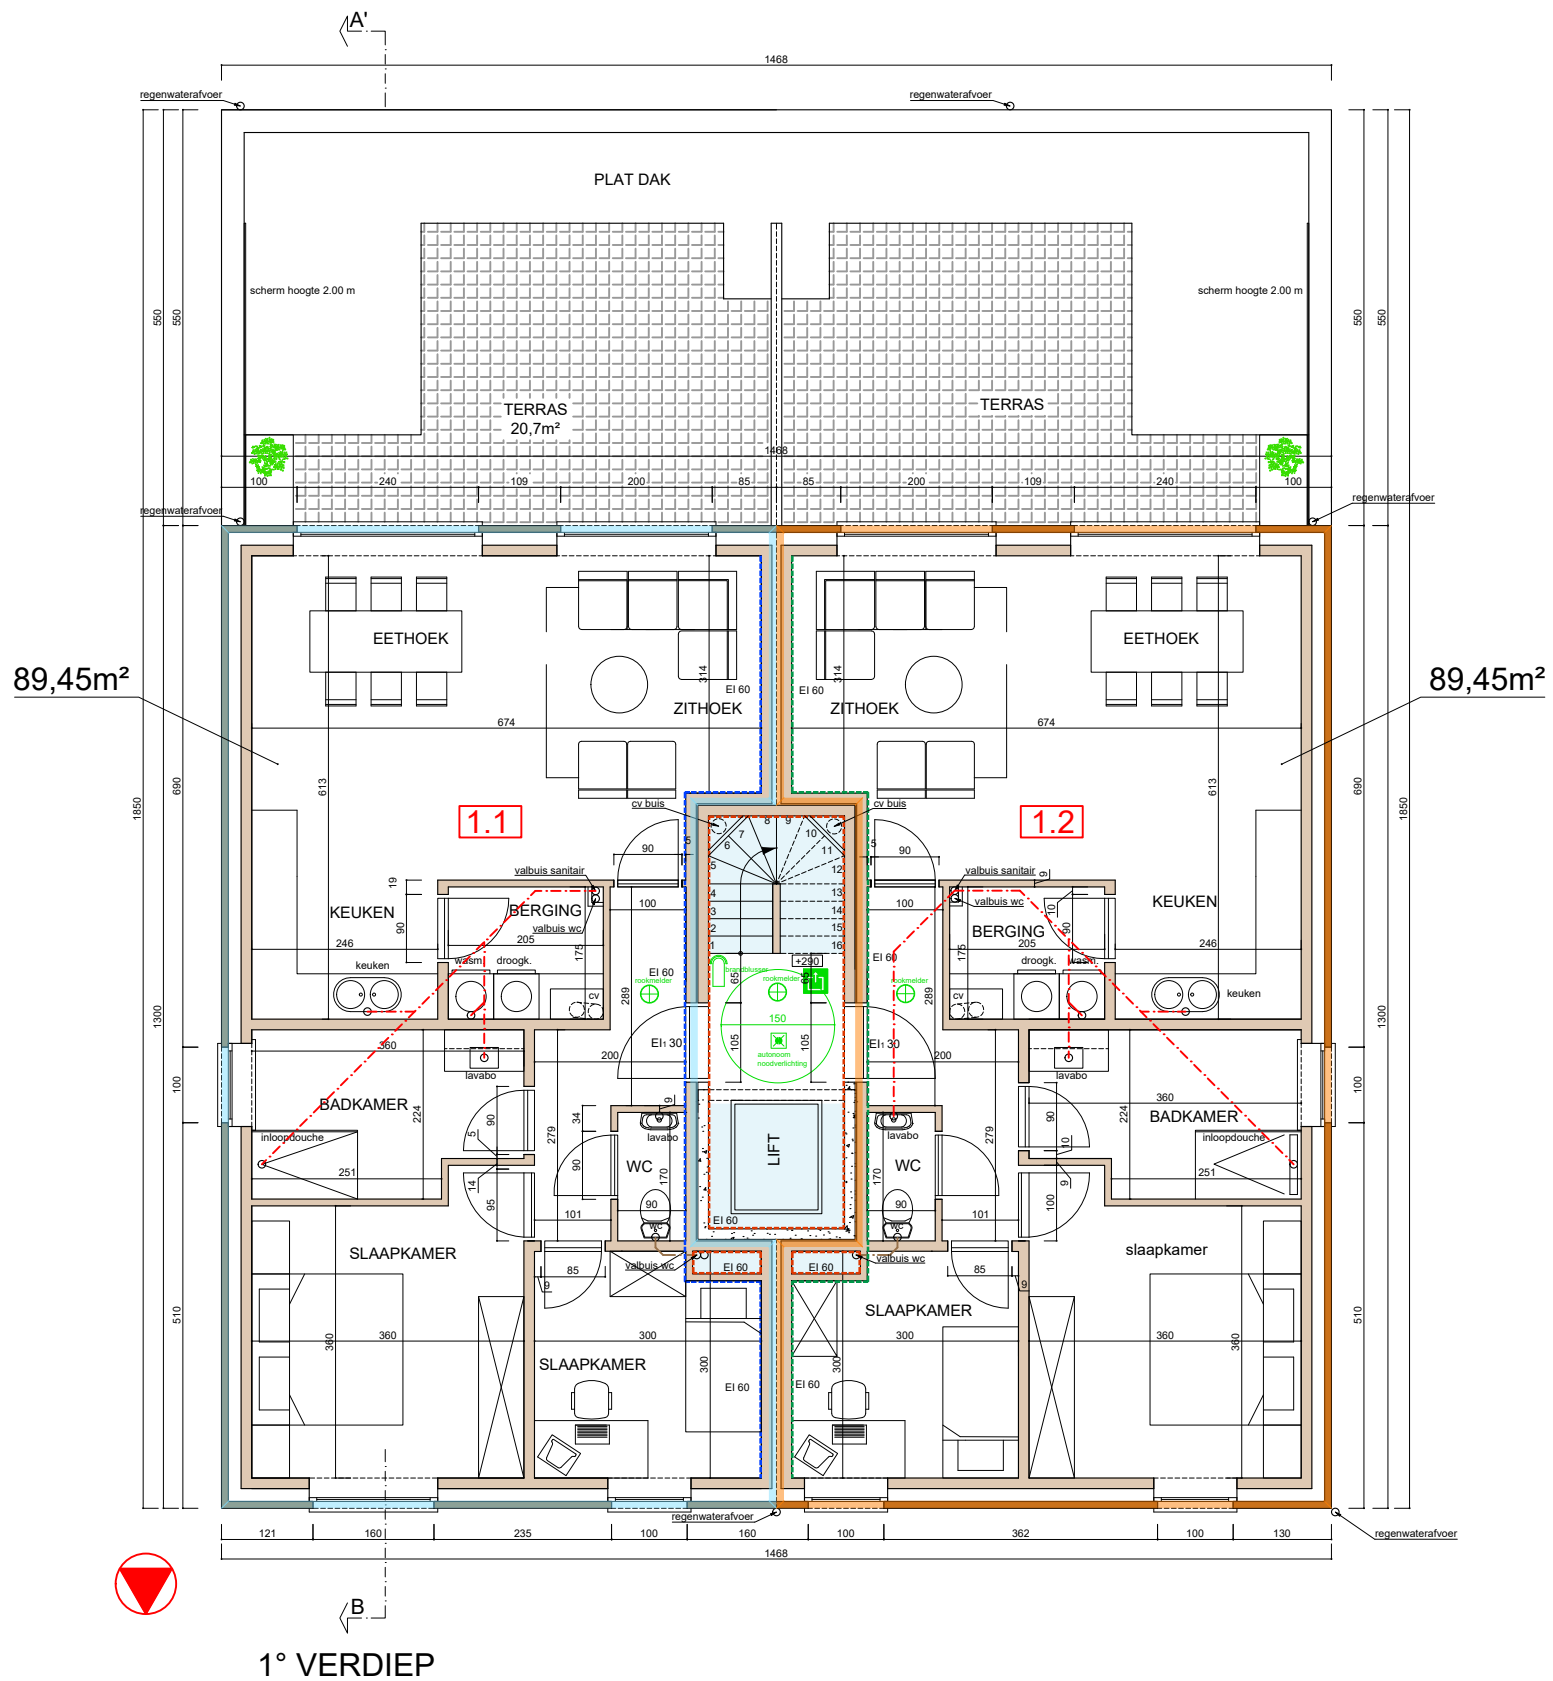

BOUWEN MEERGEZINSWONING

SCHAAL 1/100

18084

WERFADRES Dendermondsesteenweg
9290 Berlare
3 afdeling sectie B nr. 353e

BOUWHEER VOF B&B invest - Filip Beirnaert
Hogeweg 37
9290 Berlare
0479/82 98 95
info@beirnaertfilip.be

SYMOENS GEERT
architectenbureau bvba
Oude kouterdreef 160 - 9240 Zele
Tel: 052 / 44 52 11 Fax: 052 / 45 25 92
e-mail: geert@symoens.be