


LEGENDE INPLANTINGSPLAN
& TERREINPROFIEL

-  nieuwe bebouwing
-  af te breken
-  aanpalende bebouwing
-  verhardingen
-  ophoging terrein

nutsvoorzieningen aanwezig

(of kortelings):

- riolering
- elektriciteit
- drinkwater
- hydranten
- telefoon
- kabeldistributie


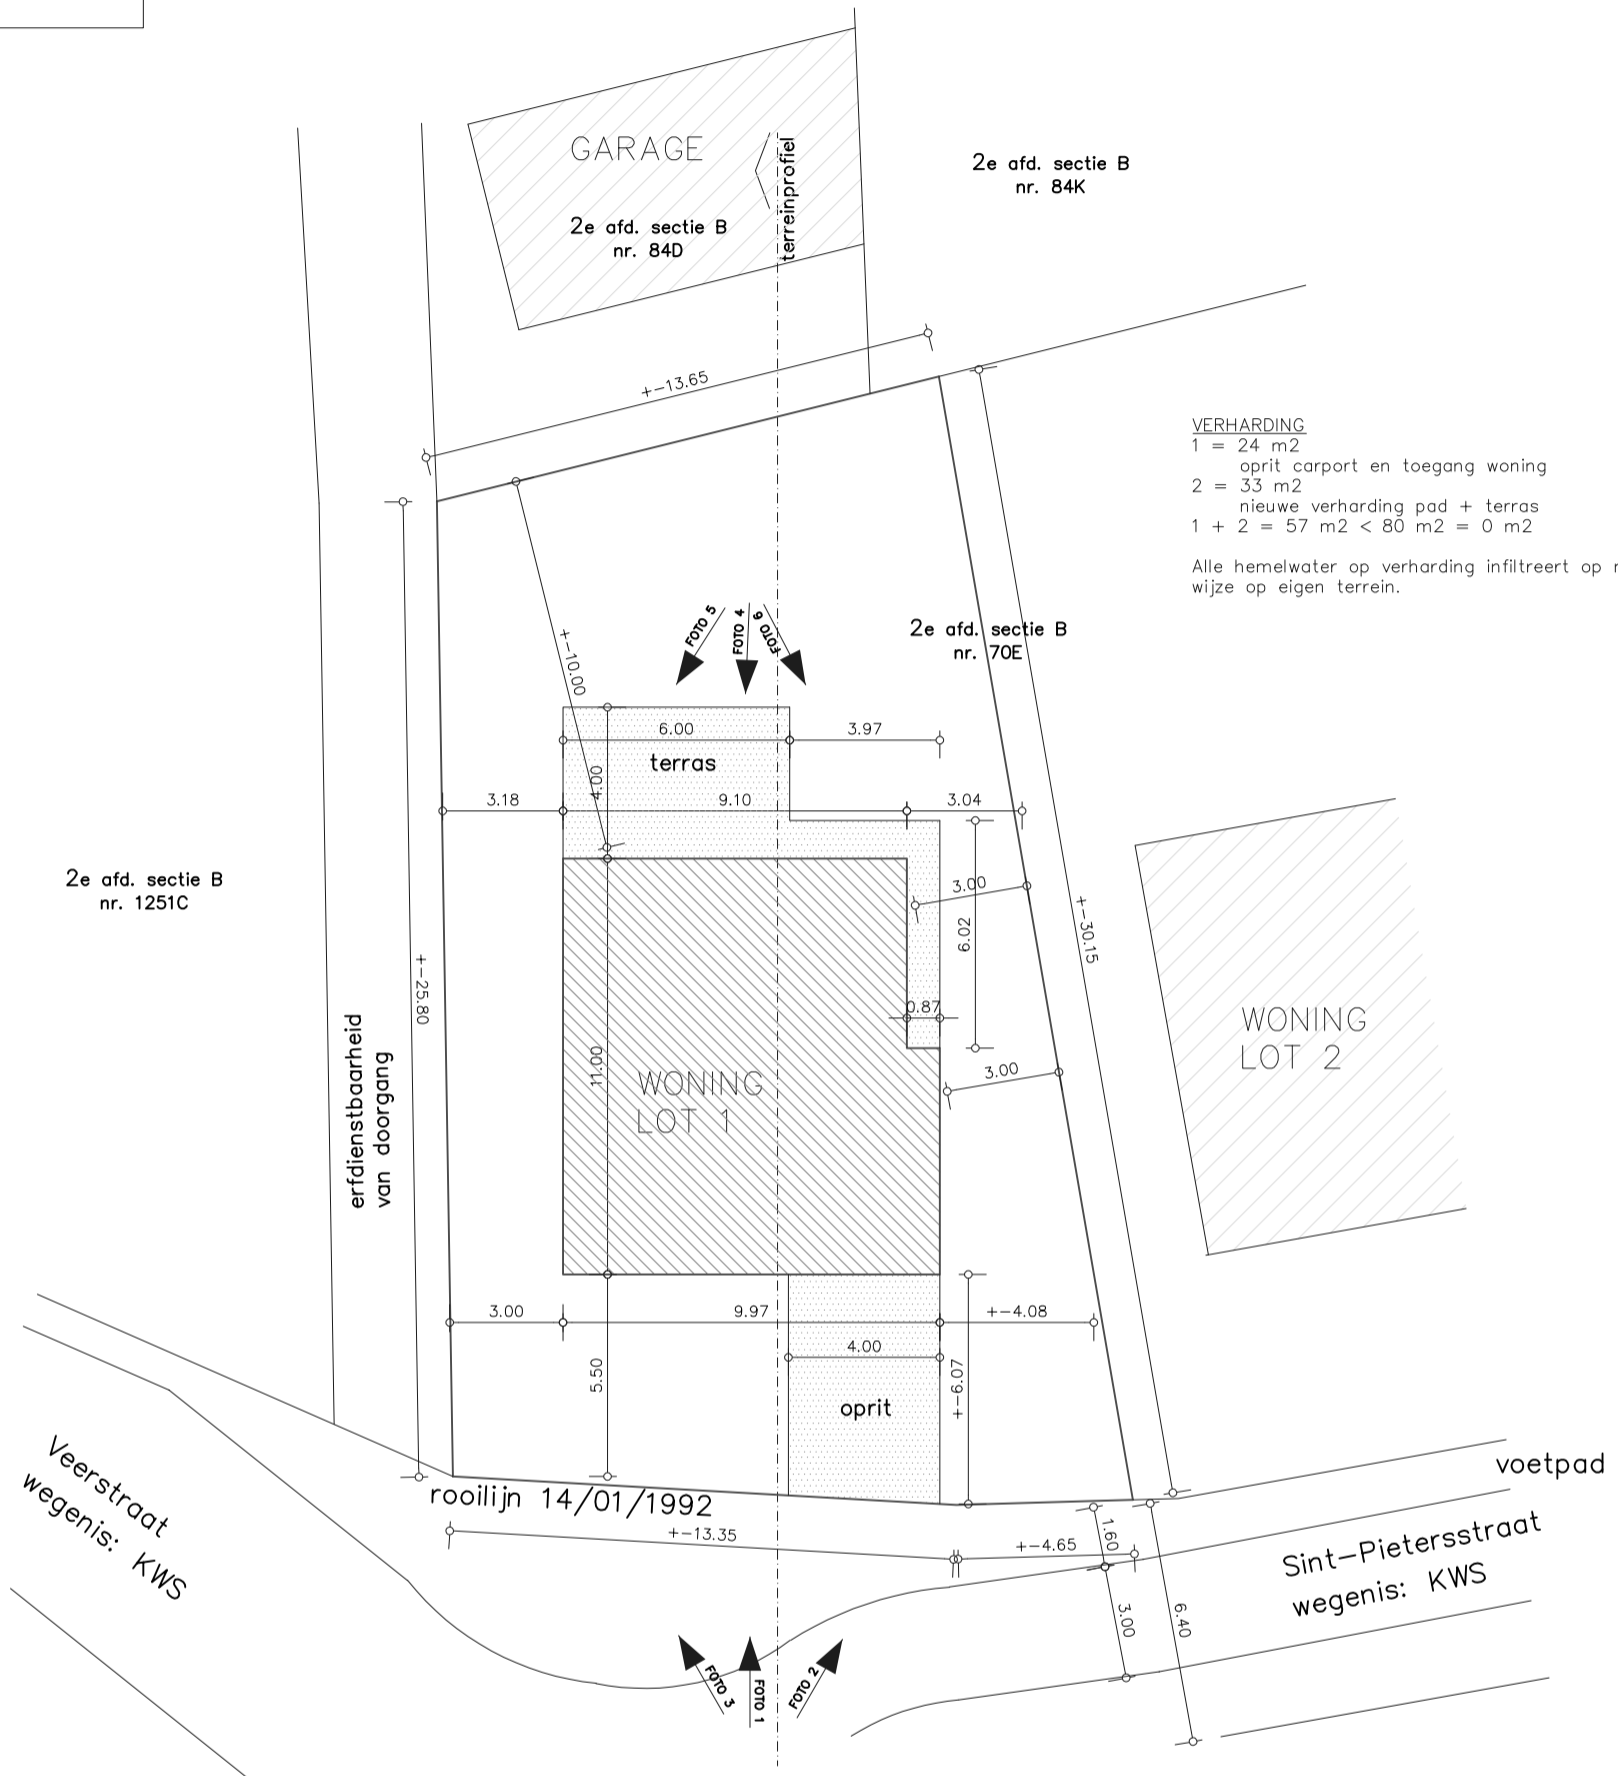


VERHARDING

- 1 = 24 m²
oprit carport en toegang woning
- 2 = 33 m²
nieuwe verharding pad + terras
- 1 + 2 = 57 m² < 80 m² = 0 m²

Alle hemelwater op verharding infiltreert op natuurlijke wijze op eigen terrein.

INPLANTINGSPLAN
schaal 1/200 05/01/2021

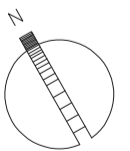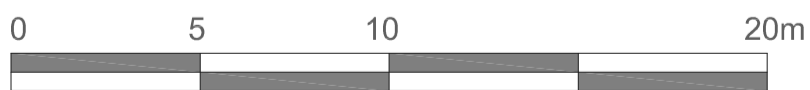

AANVRAAG OMGEVINGSVERGUNNING
BOUWEN VAN EEN GEZINSWONING

BOUWHEER
FJF Invest BV
A. De Grauwelaan 23, 9290 Berlare
infodakwerkenbogaert@telenet.be

BOUWPLAATS
Veerstraat 72 - Lot 1
9290 Berlare (Uitbergen)
2e afd. sectie B nr. 70E (deel)

ARCHITECT
stevan van hecke architectuurbureau bv
Bosstraat 71, 9240 Zele
stevanvanhecke@architect.be