




COUPE A-A

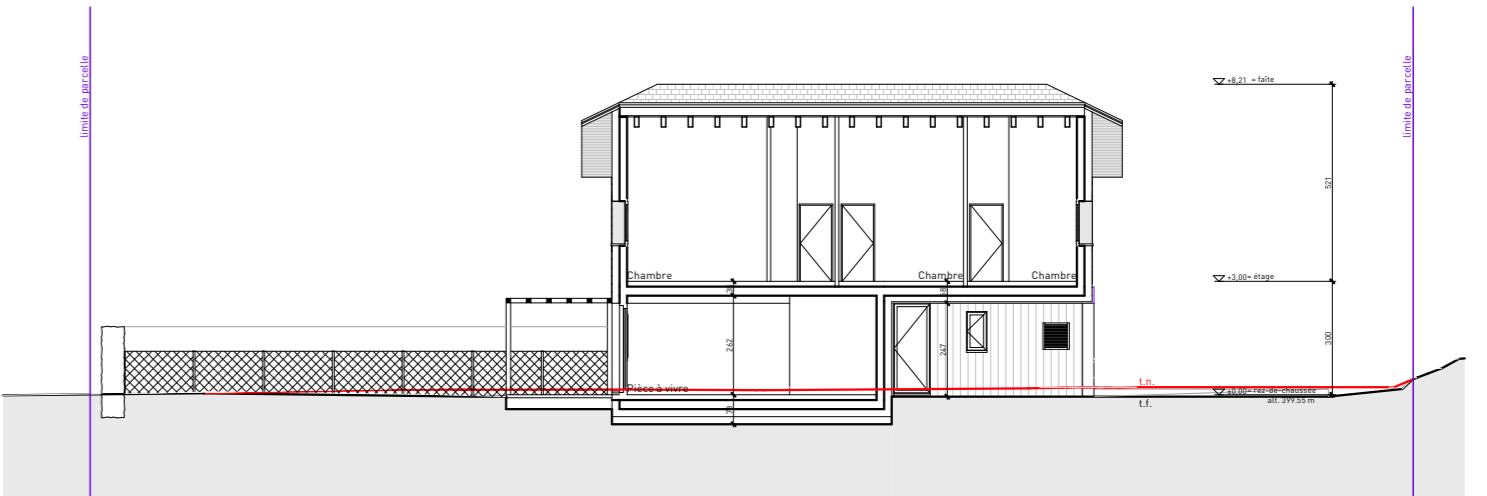


COUPE B-B

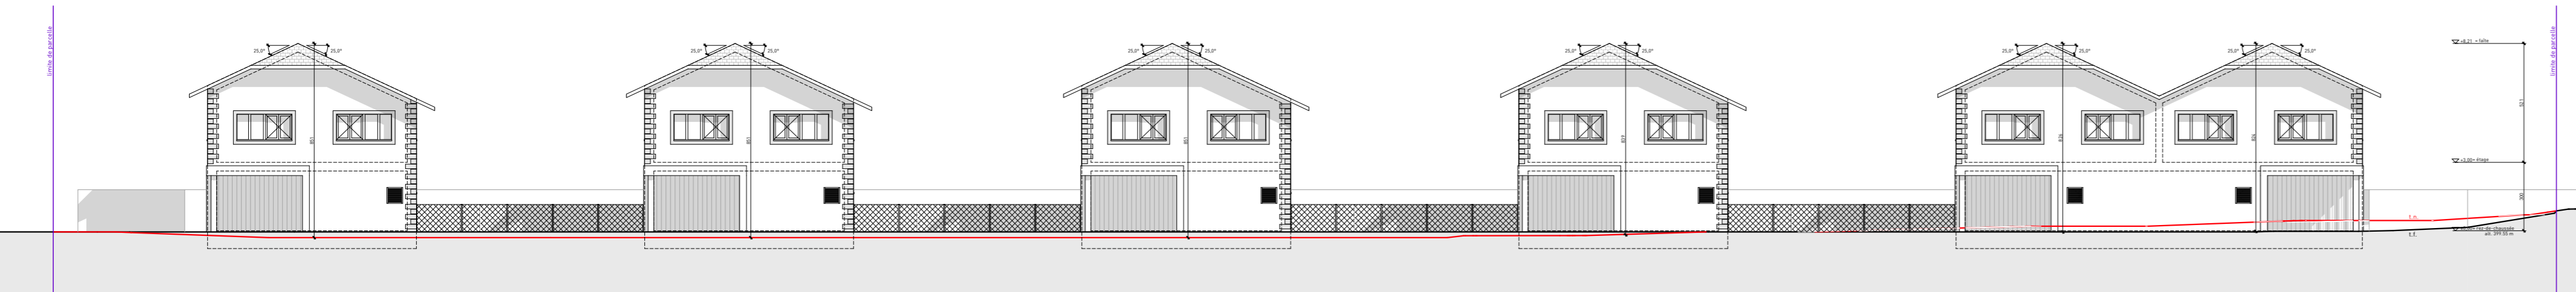


FAÇADE EST

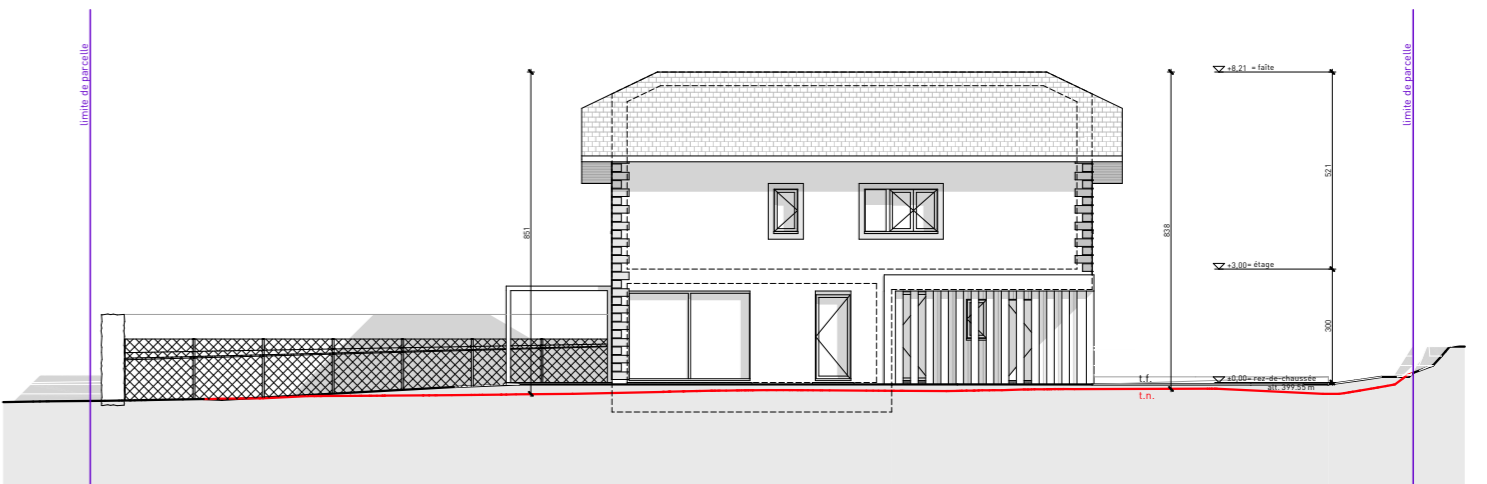

FAÇADE SUD

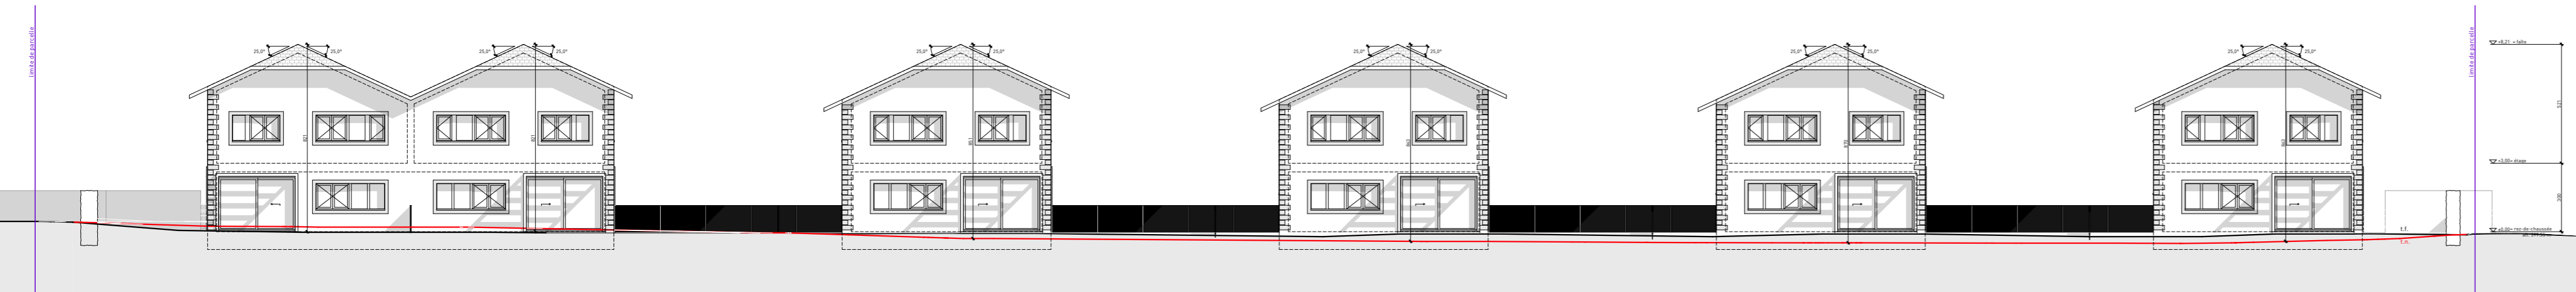

FAÇADE OUEST

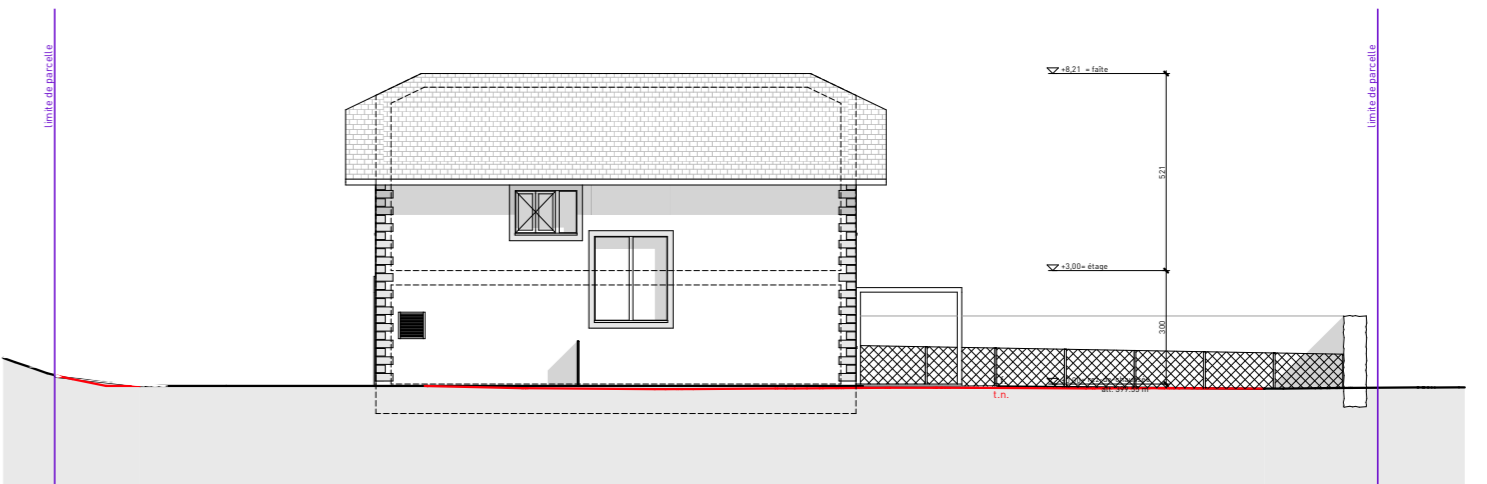

FAÇADE NORD