

## Naboer og gjenboere

Deres ref.:

Vår ref.:  
Norin Dilawar /

Dato:  
03. 11. 2021

### **NABOVARSEL - GNR. 14 / BNR. 1 BASESTASJON FOR MOBIL KOMMUNIKASJON. TILTAKSHAVER: TELENOR INFRA AS**

Technogarden AS vil på vegne av Telenor Infra AS søke om tillatelse til oppføring av en mast og en utstyrshytte for etablering av basestasjon for mobilkommunikasjon på eiendommen Gnr. 14 / Bnr. 1

#### **Beskrivelse av tiltaket:**

Det omsøkte tiltaket består av en 36 meter høy mast og teknisk utstyrshytte.

#### **Søknad om dispensasjon: Se vedlegg for dispensasjon**

#### **Forhåndskonferanse:**

Det er ikke avholdt forhåndskonferanse med kommunen.

Merknader til utsendt nabovarsel skal være mottatt av ansvarlig søker 14 dager fra postens stemplingsdato. Merknader sendes på e-post til: [norin.dilawar@technogarden.no](mailto:norin.dilawar@technogarden.no)

Vennlig hilsen

**Technogarden Engineering Resources AS**

Norin Dilawar  
*Byggesak*

Vedlegg:

- Vedlegg til Nabovarsel
- Situasjonkart
- Søknad om dispensasjon
- tegninger



# Nabovarsel

Nabovarsel etter plan- og bygningsloven §21-3.

Du har som nabo rett til å komme med merknader til byggeplanene innen 14 dager fra nabovarselet er sendt. Vi som er ansvarlige for byggeprosjektet, skal sende eventuelle merknader, med våre kommentarer til hver merknad, til kommunen sammen med byggesøknaden. Vi kan også velge å endre byggeprosjektet, og varsle alle naboer på nytt.



03.11.2021 18:41:18 AR453539475

## Her skal vi bygge, rive eller endre

<b>Adresse:</b>	Hølteåsvegen 117, 2967 LOMEN		
<b>Kommune:</b>	VESTRE SLIDRE		
<b>Gårdsnr.:</b>	<b>Bruksnr.:</b>	<b>Festenr.:</b>	<b>Seksjonsnr.:</b>
14	1	0	0
<b>Eier:</b>	TRØSVIK AUDUN		

## Vi varsler herved om

<b>Tiltakstype:</b>	Nytt anlegg/konstruksjon
<b>Tiltaksformål:</b>	Annet
<b>Beskrivelse av bruk:</b>	TELEKOMMUNIKASJON

### Beskrivelse av hva nabovarselet gjelder

Technogarden AS søker på vegne av Telenor Norge AS, om oppføring av basestasjon for mobil telekommunikasjon bestående av telemast med en høyde på 36 meter samt teknisk utstyrshytte

### Søknad om dispensasjon

#### Det søkes om dispensasjon fra:

Byggteknisk forskrift (TEK) med veiledning, jf. pbl § 19-2

#### Beskrivelse:

Se vedlegg for beskrivelse

#### Begrunnelse:

Se vedlegg for begrunnelse

03.11.2021 18:41:18 AR453539475

## Søknad om dispensasjon

### Det søkes om dispensasjon fra:

Arealplaner

### Beskrivelse:

Se vedlegg for beskrivelse

### Begrunnelse:

Se vedlegg for begrunnelse

## Søknad om dispensasjon

### Det søkes om dispensasjon fra:

Plan- og bygningslov med forskrifter (SAK og DOK)

### Beskrivelse:

Se vedlegg for beskrivelse

### Begrunnelse:

Se vedlegg for begrunnelse

## Plan(er) som gjelder for eiendommen

Type plan: Arealdel av kommuneplan

Navn på plan: kommunens arealdel 2003

## Spørsmål om innholdet i nabovarselet kan rettes til

Kontaktperson:

E-post:

Telefon:

## Merknader til byggeplanene sendes til

Merknader til byggeplanene kan leveres via Altinn eller sendes til søker.

Søker: Norin Dilawar

Organisasjonsnummer: 986076905

Telefon: 40232380

E-post: norin.dilawar@technogarden.no

Postadresse: Vestfjordgaten 4, 1338 SANDVIKA

## Nabovarselet er signert av

NORIN DILAWAR på vegne av TECHNOGARDEN AS

Dette dokumentet er signert elektronisk og arkivert i Altinn.



Filvedlegg:

Gbnr.14\_1 - Situasjonkart..pdf

oversiktskart.pdf


TM3-hytte TN-Byggesak tegning.pdf

Hausor-au1-A3-plot rev. 2.pdf


Hausor-au1-A3-plot rev. 1.pdf

Følgerev-nabo.pdf

Søknad om dispensasjon 21.pdf

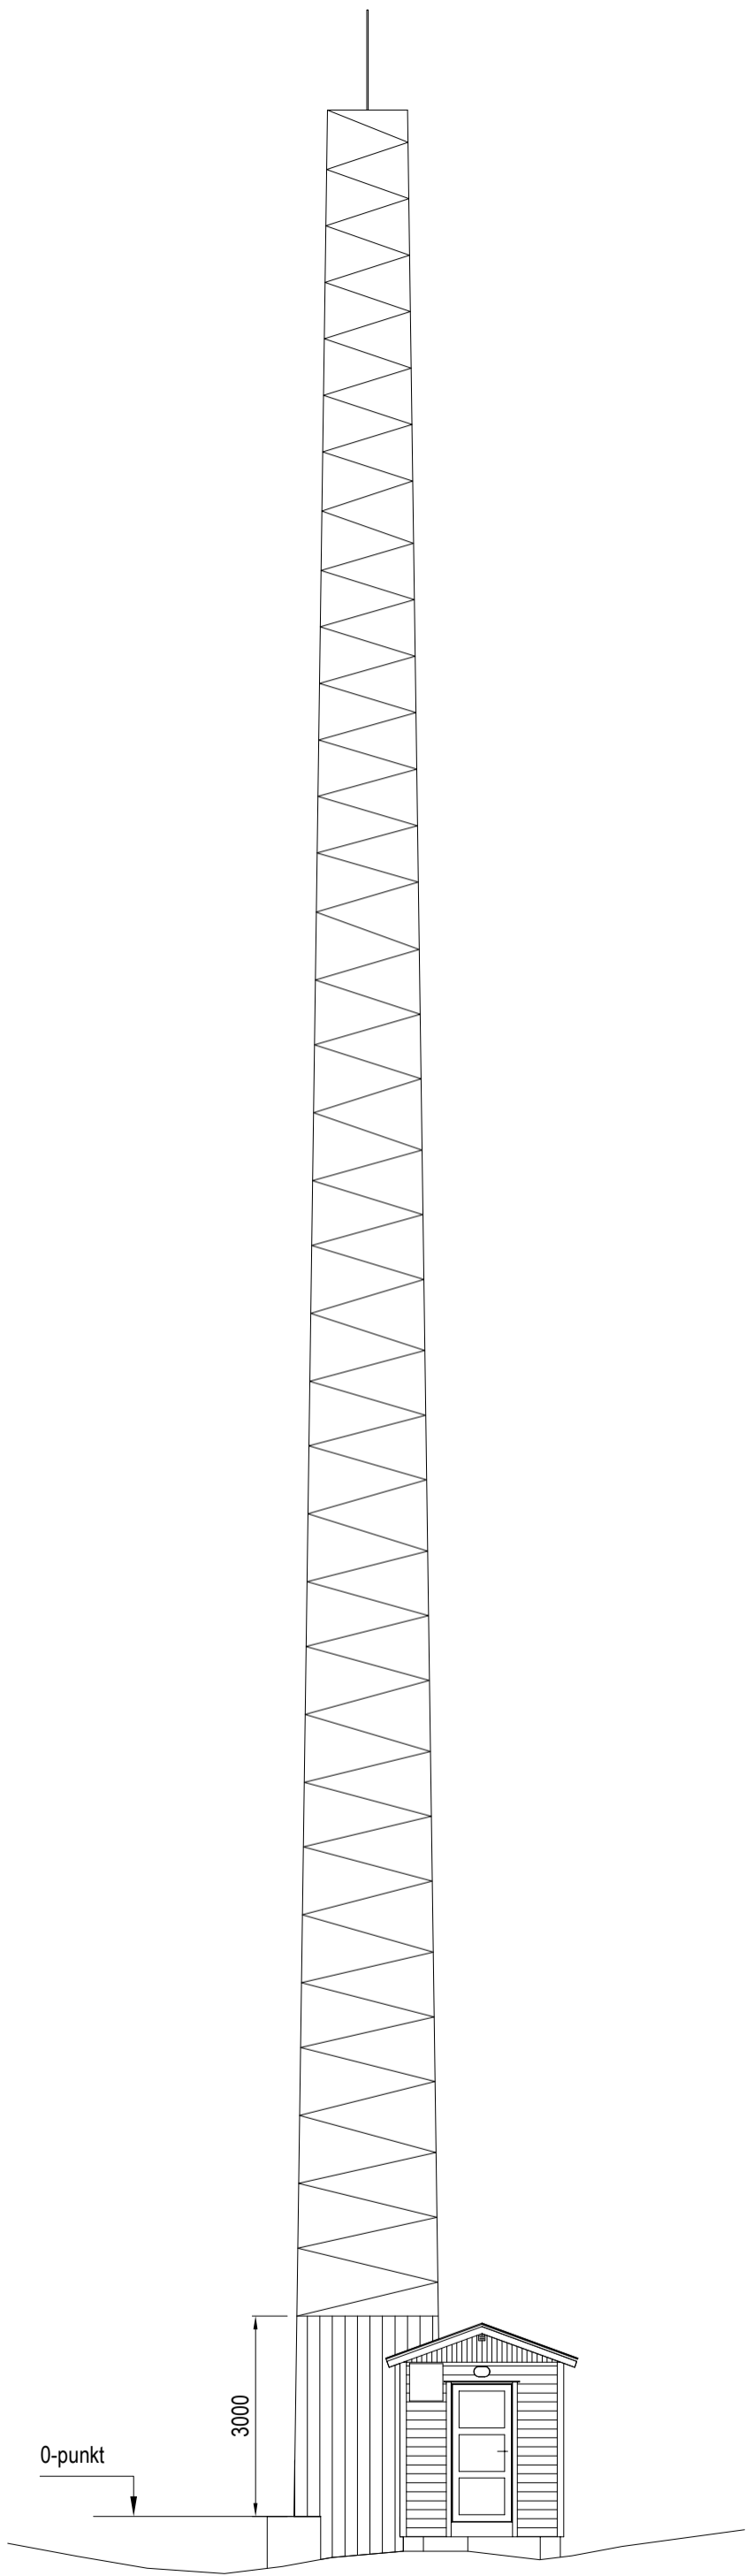


Snittegning mast og hytte  
M 1 : 100

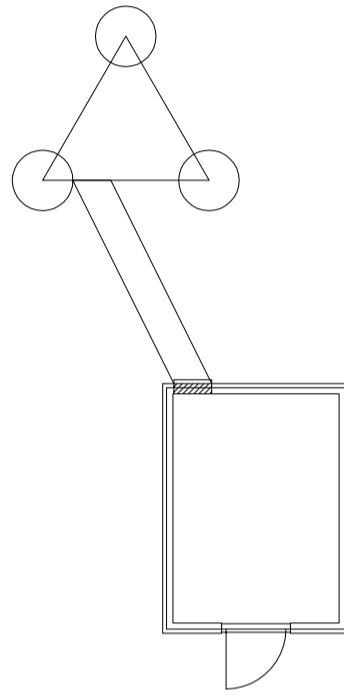

Oversikt hus og mast  
M 1 : 100

Byggesakstegning for ny mast og hytte  
 Koordinater: 61.07502 N 8.83141  
 Gårds- og bruksnummer: 14/1  
 Tistrup tjernet / Kvislavegen 2967 Lomen  
 Vestre Slidre, Oppland  
 Tiltakshaver: Eltel Networks AS for Telenor Norge  
 Tele- og mobilinfrastruktur

E887526  
 29.01.2020  
 Hausor-au1  
 rev.1

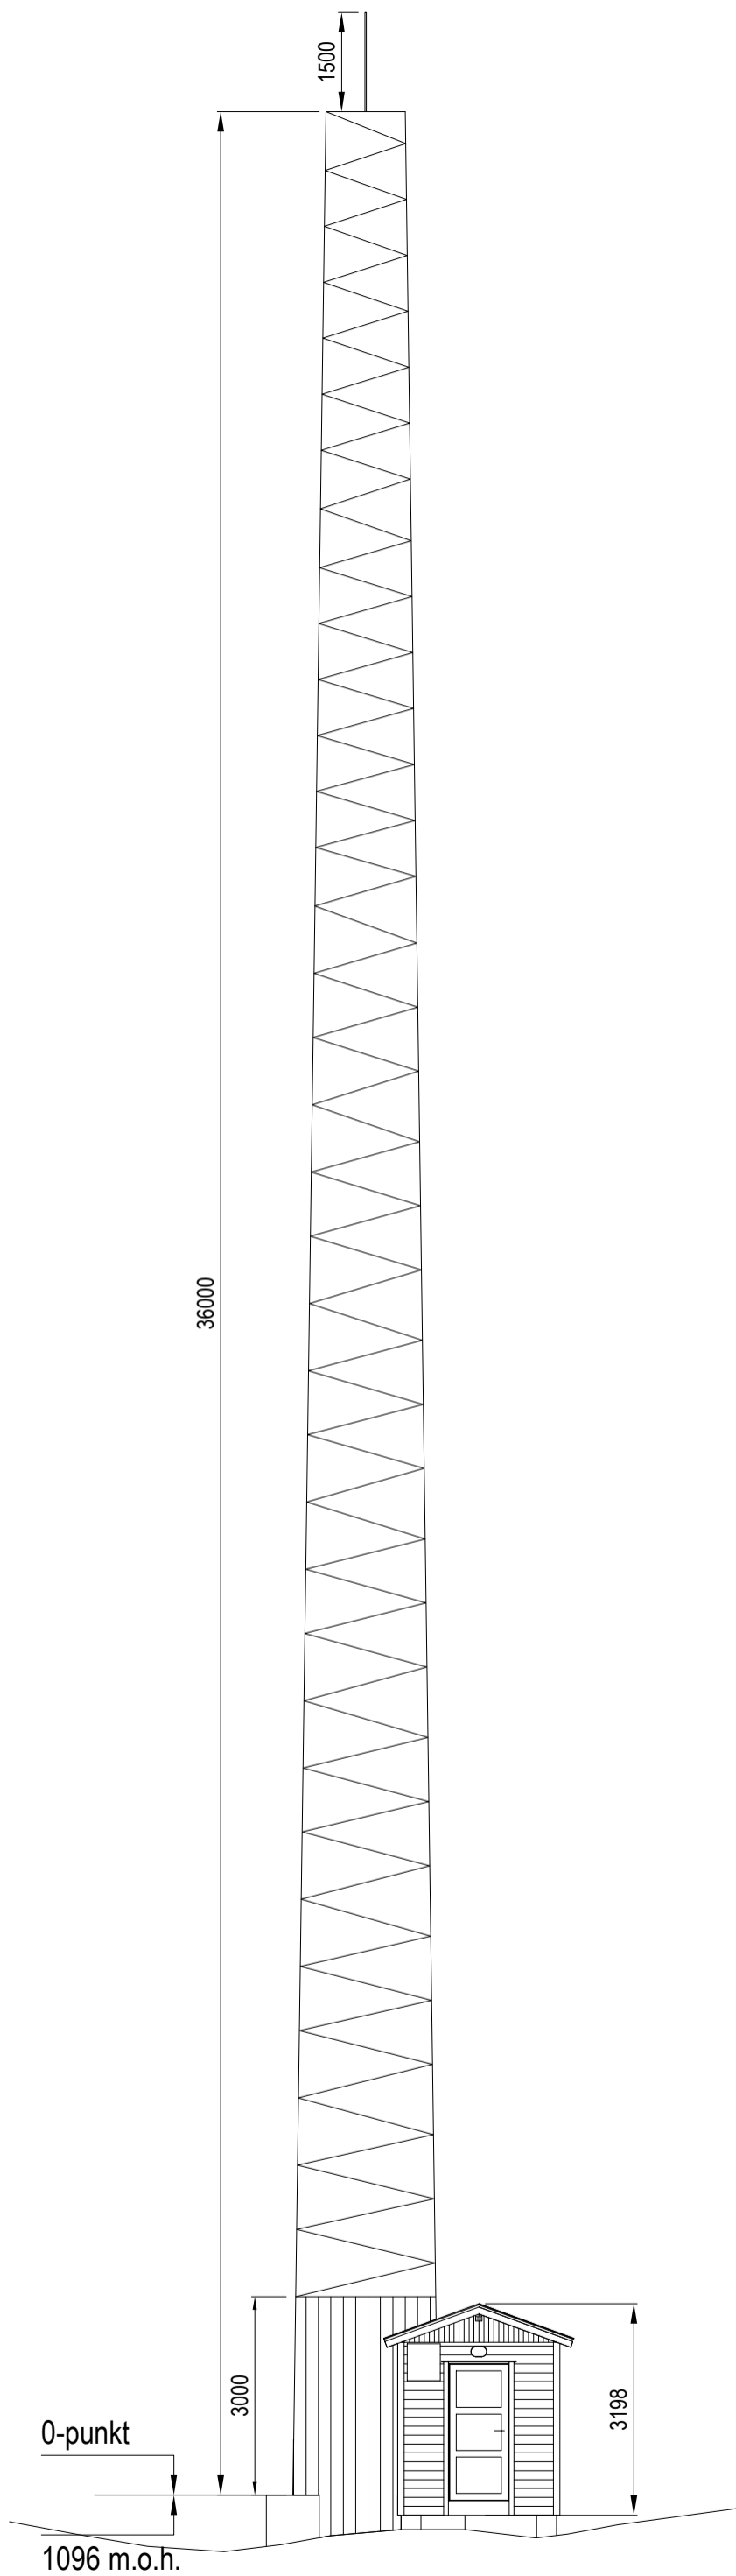


Snittegning mast og hytte  
M 1 : 100


Byggesakstegning for ny mast og hytte  
 Koordinater: 61.07502 N 8.83141 Ø  
 Gårds- og bruksnummer: 14/1  
 Tistrup tjernet / Kvislavegen 2967 Lomen  
 Vestre Slidre, Oppland  
 Tiltakshaver: Telenor Norge  
 Tele- og mobilinfrastruktur

E887526  
 29.01.2020  
 Hausor-au1  
 rev.2


# TM3-hytte.

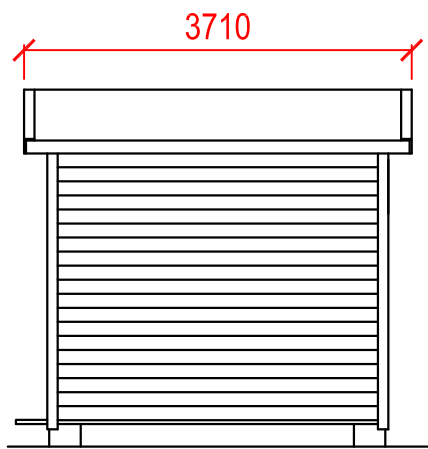


Side fasade 1

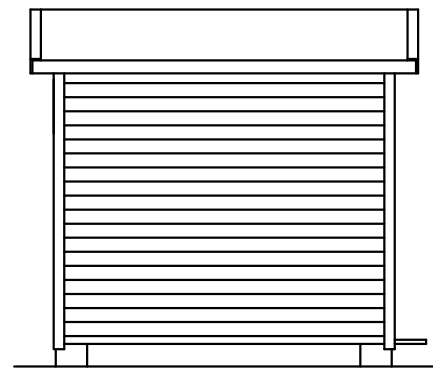


Side fasade 2

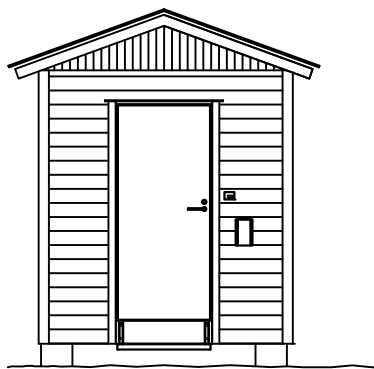

Front fasade

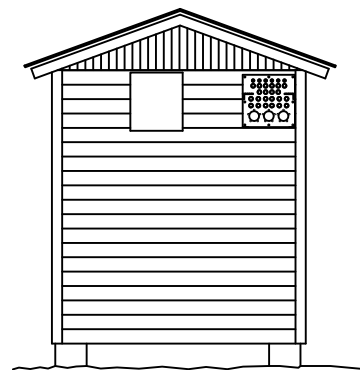


Bak fasade

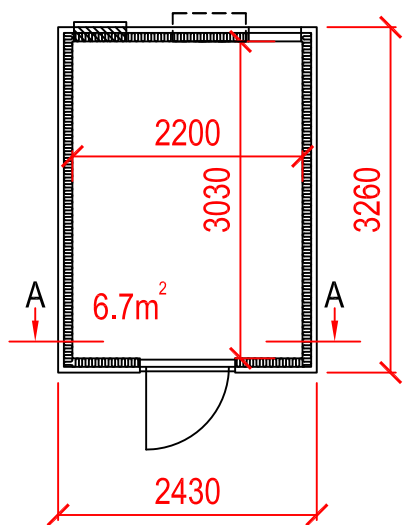


Plan


M 1 :100

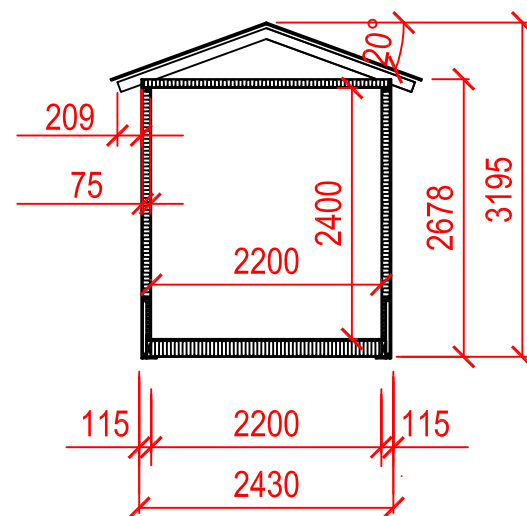

Snitt A-A

Main Category: TM - Shelters and cabinets		Sub Category: Fasader	
Document ID:		Revision number:	
Title: <b>TM3 - hytte</b>		Modified date:	
Company: Telenor	Created date: 12.07.2018		
Designer:	Reference:		




	<b>SITUASJONSKART</b>					
	Eiendom:	Gnr: 14	Bnr: 1	Fnr: 0		Snr: 0
		Adresse: Hemsenvegen 69, 2967 LOMEN, med flere				
Hj.haver/Fester:	TRØSVIK AUDUN, VESTSIDEVEGEN 1947, 2967 LOMEN					
<b>VESTRE SLIDRE KOMMUNE</b>	Dato: 16/1-2020	Sign:			Målestokk 1:2000	


Technogarden  
Engineering Resources AS

Tistrup tjernet/ Kvislavegen  
Gnr. 14 / Bnr. 1  
Vestre Slidre Kommune

Kord: Lat:61.07502  
Lon:8.83141

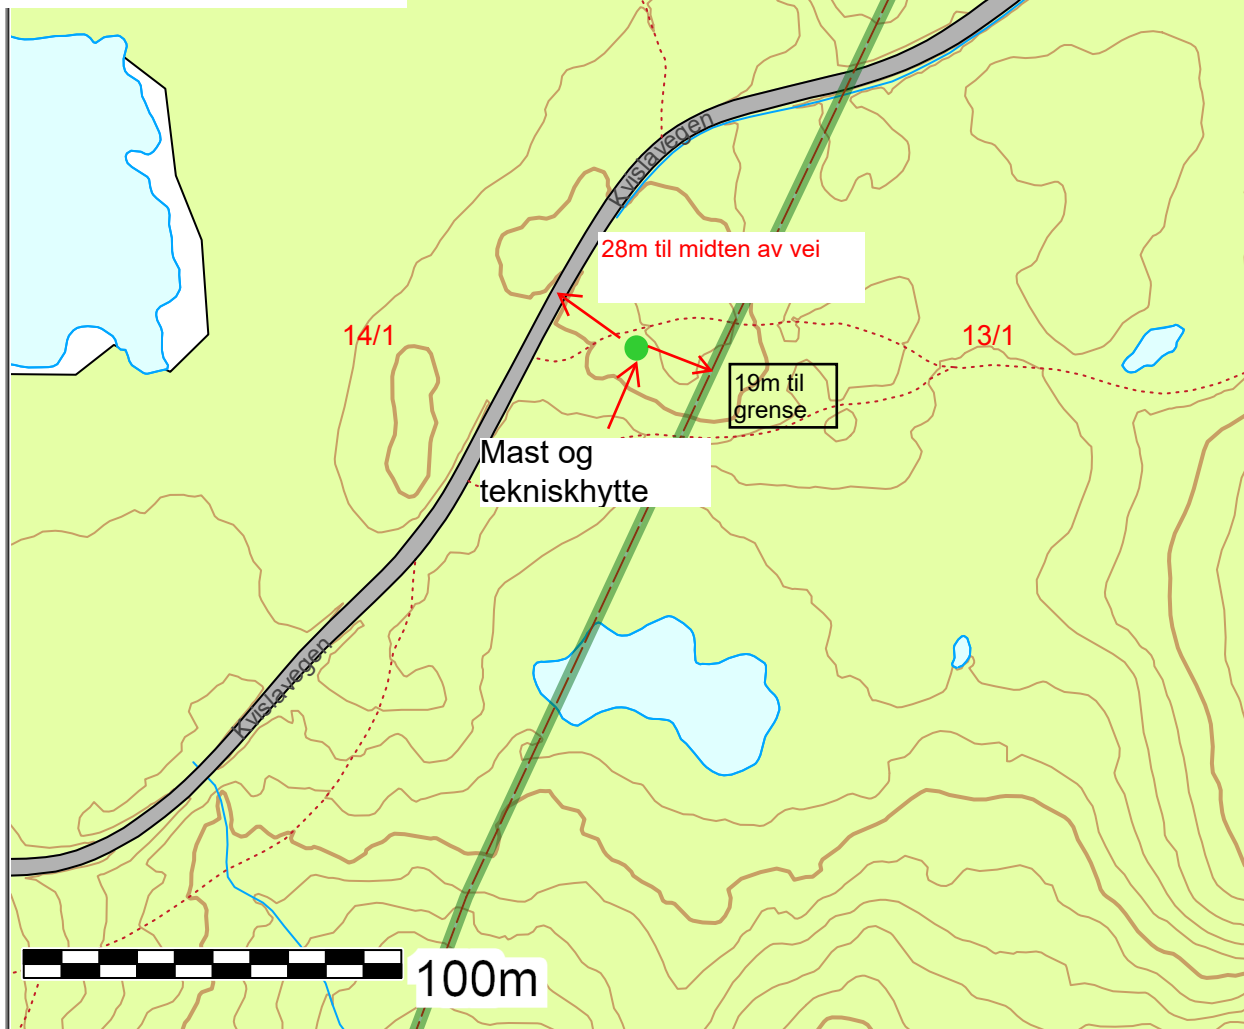

Det tas forbehold om at det kan forekomme feil på kartet, bla. gjelder dette eiendomsgrenser, ledninger/kabler, kummer m.m. som i forbindelse med prosjektering/anleggsarbeid må undersøkes nærmere.

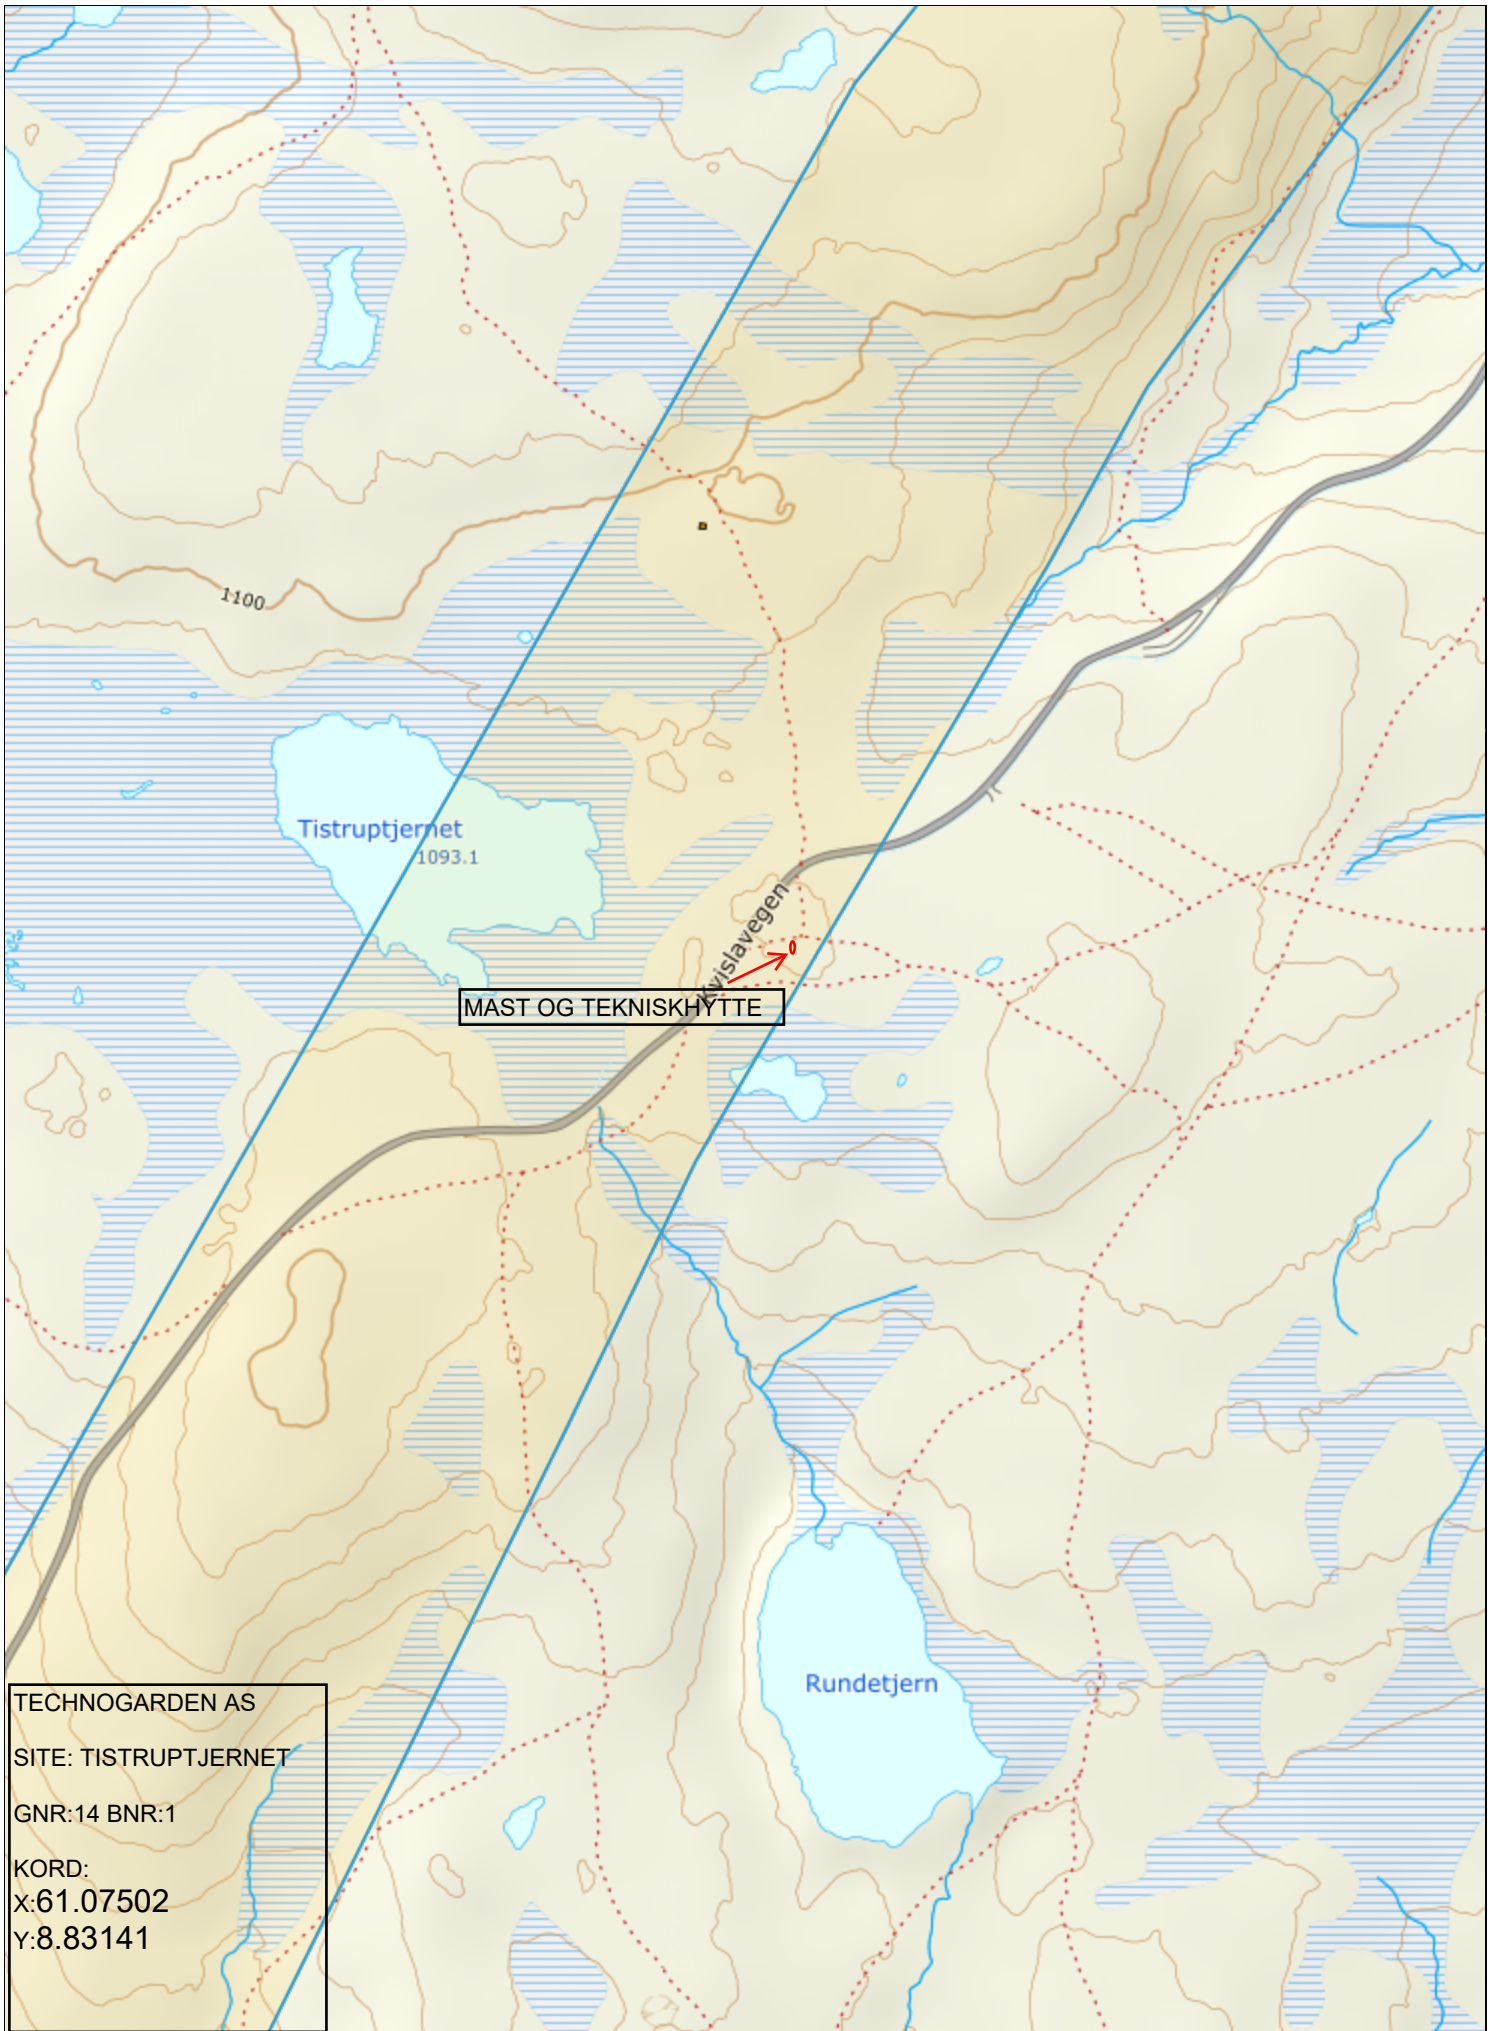

TECHNOGARDEN AS  
SITE: TISTRUPTJERNET  
GNR:14 BNR:1  
KORD:  
X:61.07502  
Y:8.83141