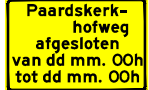


Legenda

-  werkruimte
-  afsluiting/afgesloten wegvak
-  afzethek
-  letterafmeting tekstbord
-  routebord
-  plaatsen publicatiebord

Opmerkingen




- afplakken/afkruisen conflicterende (ANWB) bewegwijzering
- afplakken/afdraaien conflicterende (RVV) bebording
- plaatsen publicatieborden:  (2 stuks)
van dd mm. OOh tot dd mm. OOh (110/83)
- plaatsen minimaal twee weken voor aanvang werkzaamheden

	Rayon Zuid Vestiging Helvoirt Molenstraat 27a, Helvoirt Postbus 4, 5268 ZG Helvoirt T +31 411 64 50 28	opdrachtgever
	Vestiging Horst Expeditiestraat 23, Horst T +31 77 398 70 00 www.vanrensmobiliteit.nl info@vanrensbv.nl	

Herinrichting Paardkerkhofweg 's-Hertogenbosch

Tijdelijke verkeersmaatregelen
 Afzettingen en omleidingen
 werkvak 1


getekend: R. van den Brand	09-06-2016
controle: B. Hornman	09-06-2016
akkoord:	
status: Concept	
hoort bij:	
schaal: 1:1.250	formaat: A3
tekeningnr.: 10V16103-101-A	
© van Rens mobiliteit - Ontwerp & Advies	

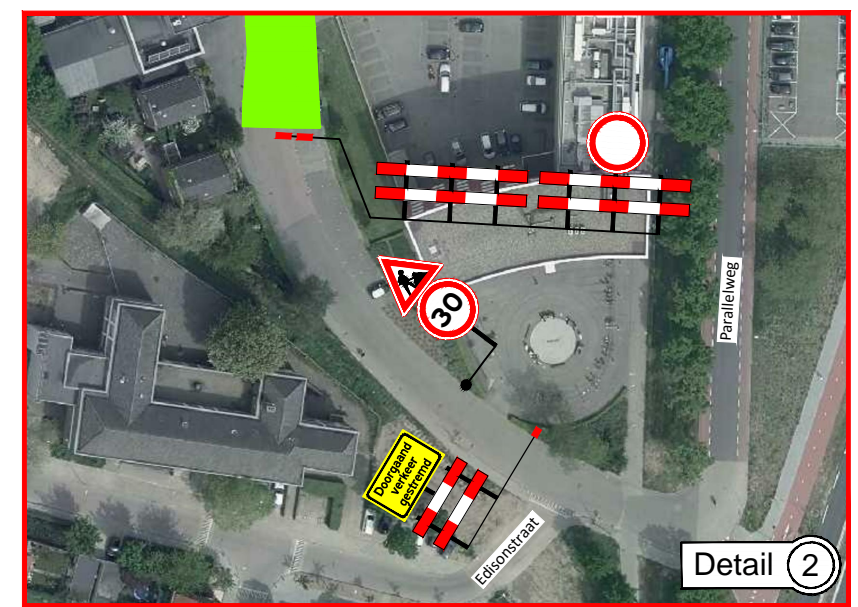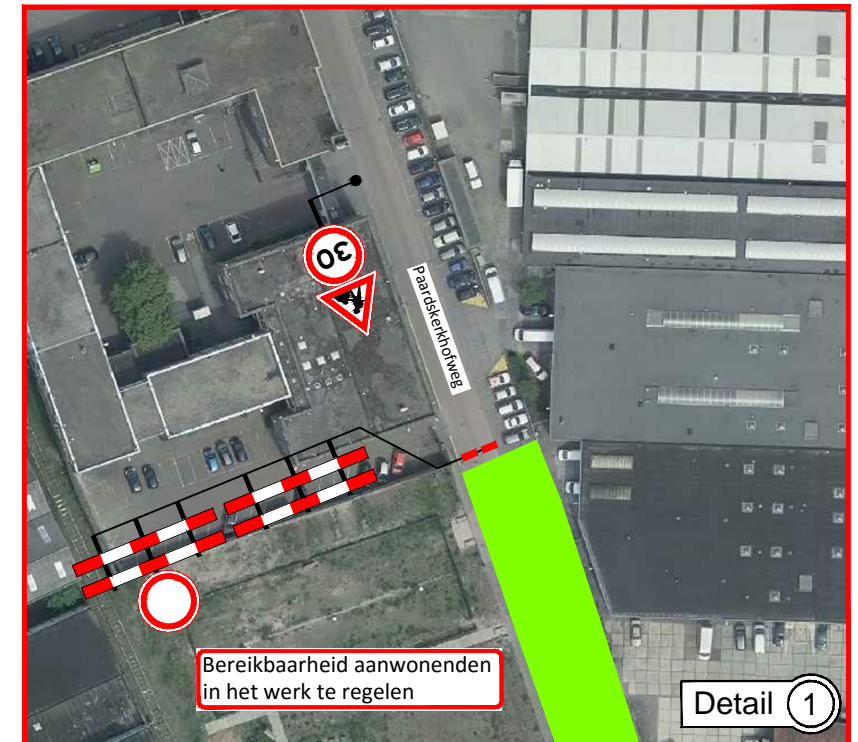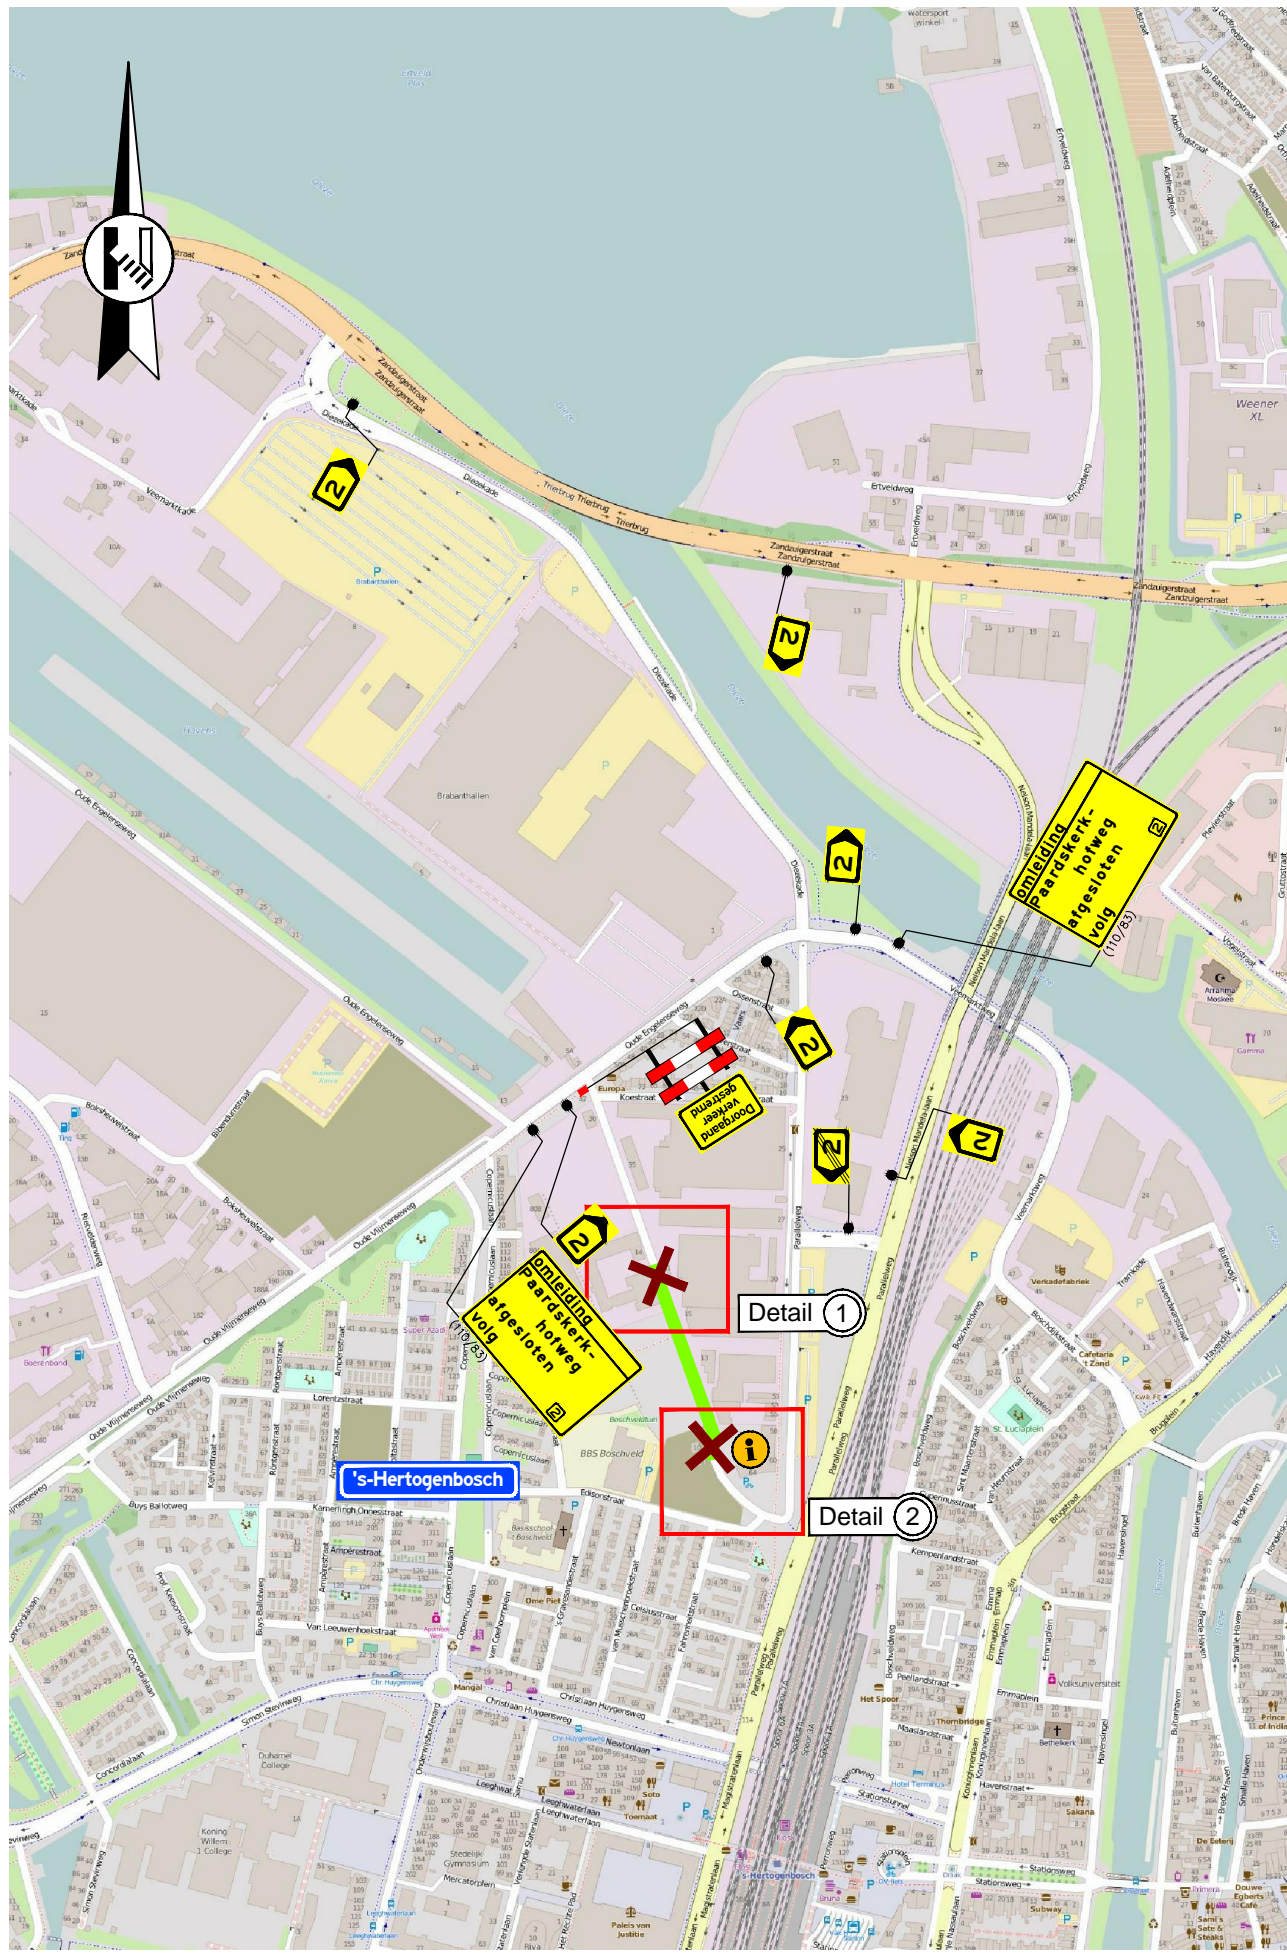

Legenda

-  werkruimte
-  afsluiting/afgesloten wegvak
-  afzethek
-  letterafmeting tekstbord
-  routebord
-  plaatsen publicatiebord

Opmerkingen

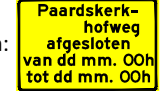- afplakken/afkruisen conflicterende (ANWB) bewegwijzering
- afplakken/afdraaien conflicterende (RVV) bebording
- plaatsen publicatieborden:  (1 stuks)
- plaatsen minimaal twee weken voor aanvang werkzaamheden



Rayon Zuid opdrachtgever

Vestiging Helvoirt
Molenstraat 27a, Helvoirt
Postbus 4, 5268 ZG Helvoirt
T +31 411 64 50 28

Vestiging Horst
Expediëstraat 23, Horst
T +31 77 398 70 00

www.vanrensmobiliteit.nl
info@vanrensbv.nl



Herinrichting Paardkerkhofweg 's-Hertogenbosch

Tijdelijke verkeersmaatregelen

Afzettingen en omleidingen

werkvak 2

getekend: R. van den Brand 09-06-2016

controle: B. Hornman 09-06-2016

akkoord:



status: Concept

hoort bij:

schaal: 1:1.250 formaat: A3

tekeningnr.: **10V16103-201-A**

© van Rens mobiliteit - Ontwerp & Advies

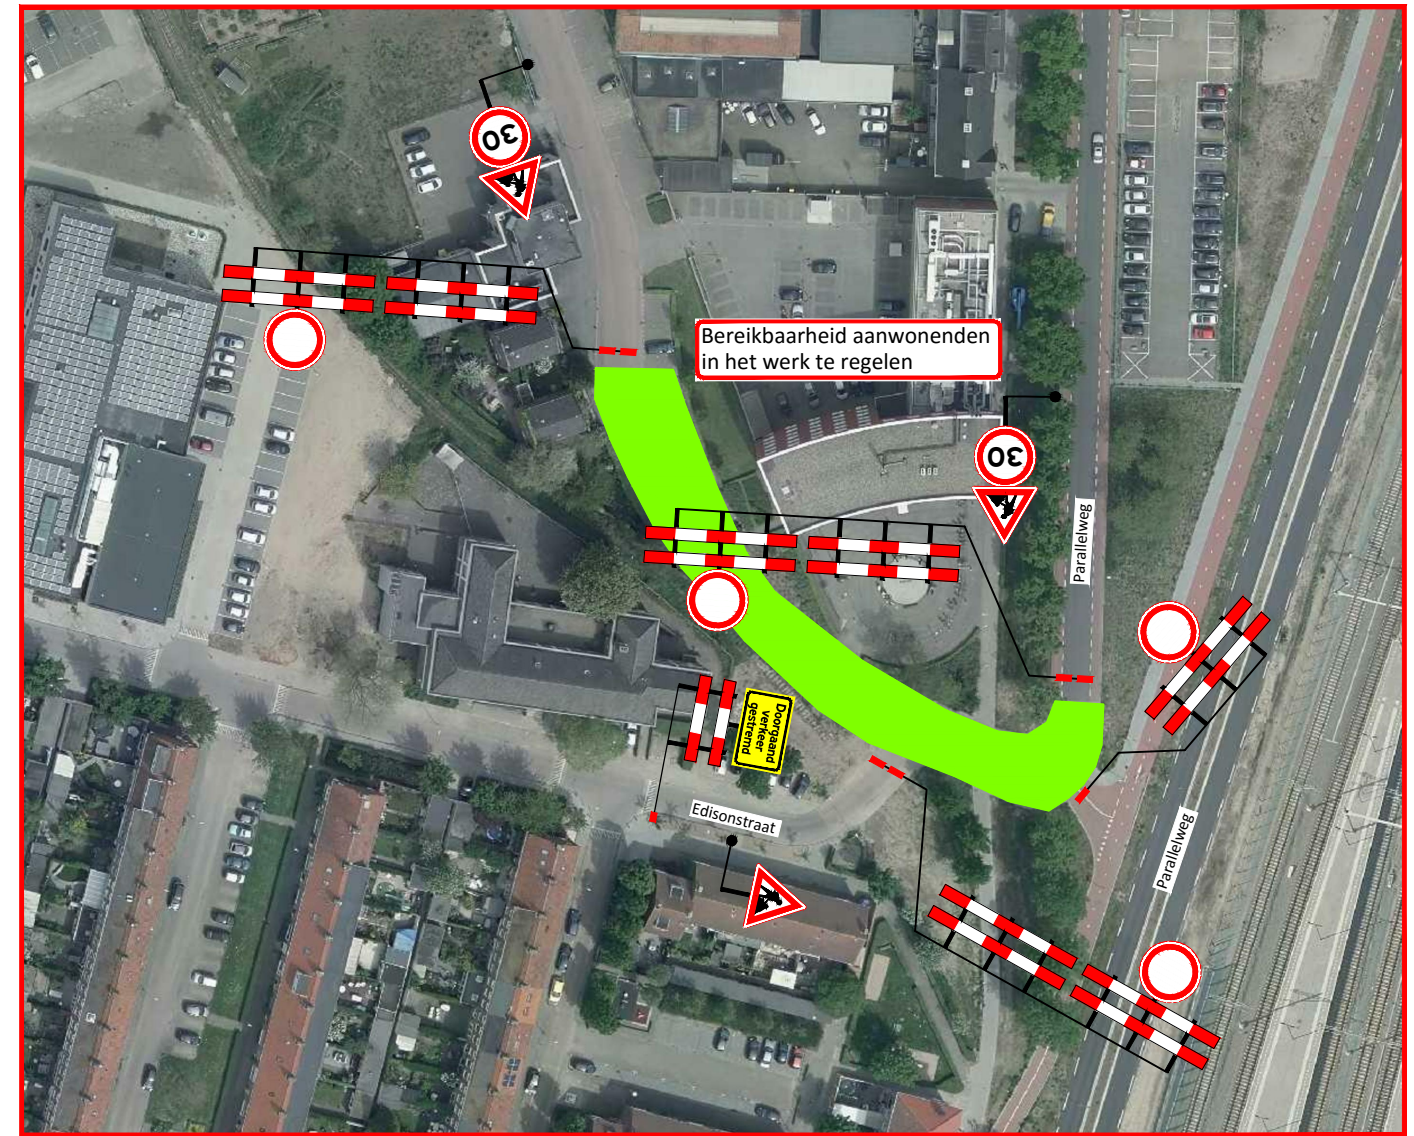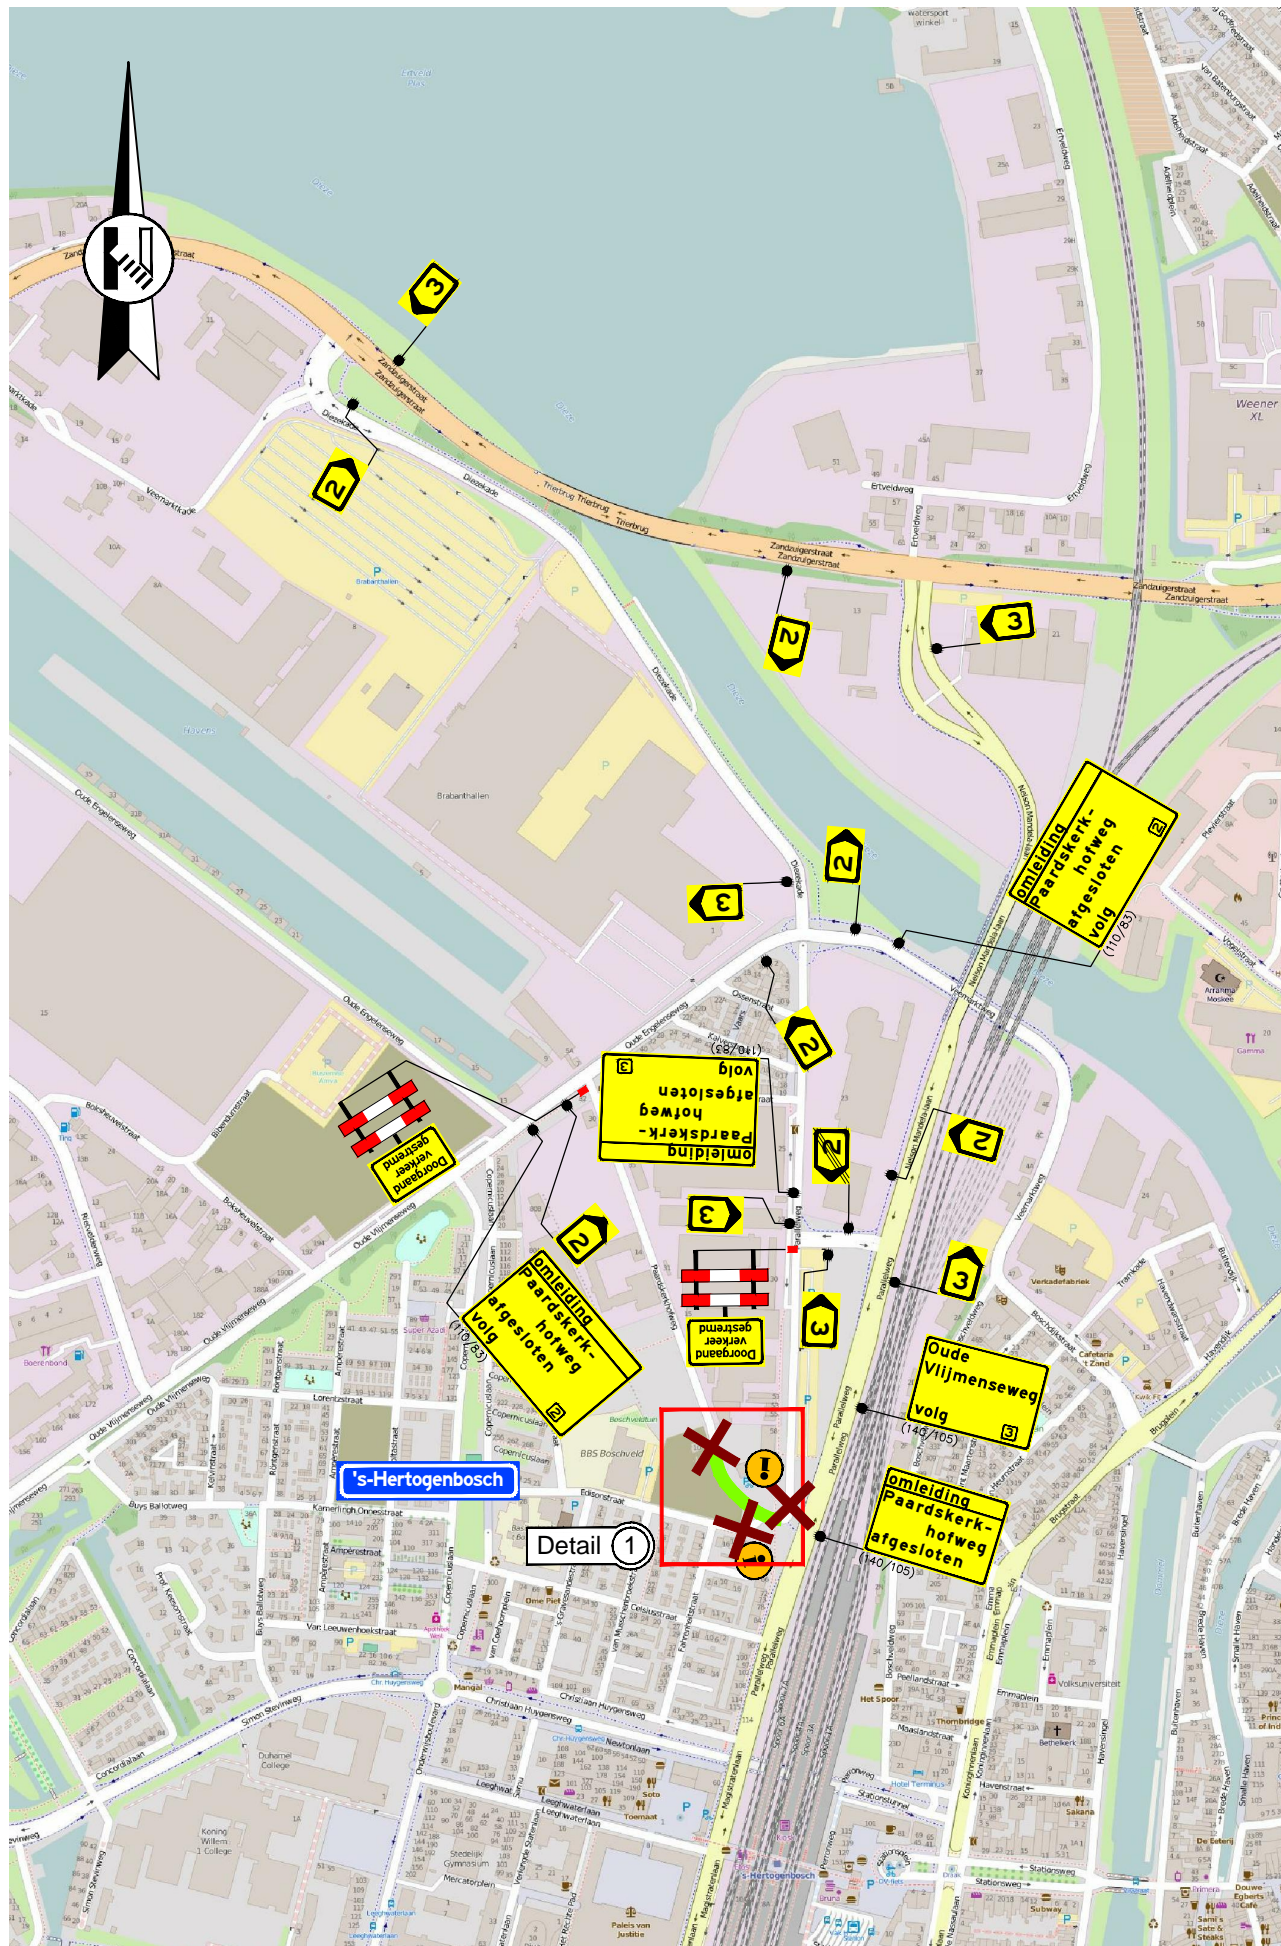


Detail 1

Legenda

-  werkruimte
-  afsluiting/afgesloten wegvak
-  afzethek
-  letterafmeting tekstbord
-  routebord
-  plaatsen publicatiebord

Opmerkingen

- afplakken/afkruisen conflicterende (ANWB) bewegwijzering
- afplakken/afdraaien conflicterende (RVV) bebording
- plaatsen publicatieborden:  (2 stuks)
- plaatsen minimaal twee weken voor aanvang werkzaamheden

	Rayon Zuid Molenstraat 27a, Helvoirt Postbus 4, 5268 ZG Helvoirt T +31 411 64 50 28	opdrachtgever
	Zijlstra INFRA	

Herinrichting Paardskerkhofweg 's-Hertogenbosch

Tijdelijke verkeersmaatregelen
 Afzettingen en omleidingen
 werkvak 3

getekend: R. van den Brand	09-06-2016
controle: B. Hornman	09-06-2016
akkoord:	
status: Concept	
hoort bij:	
schaal: 1:1.250	formaat: A3
tekeningnr.: 10V16103-301-A	
© van Rens mobiliteit - Ontwerp & Advies	