

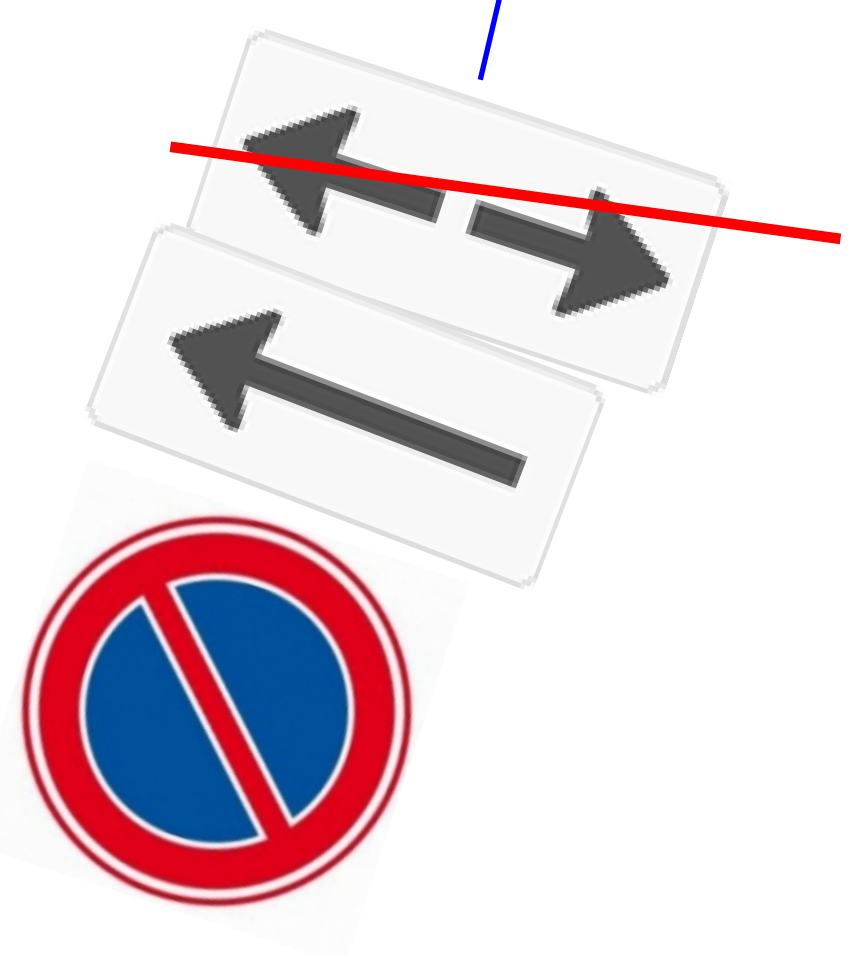


straatnaambord

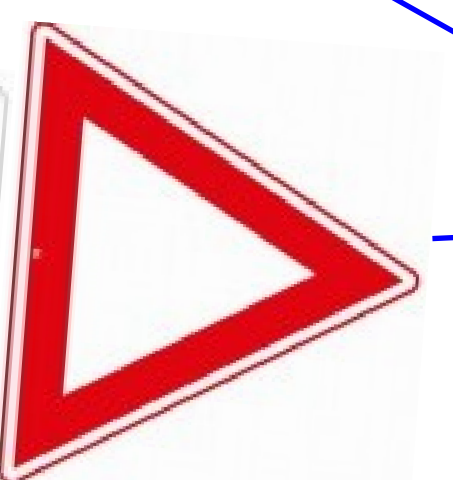

voetg.be
weg.wijze
ring

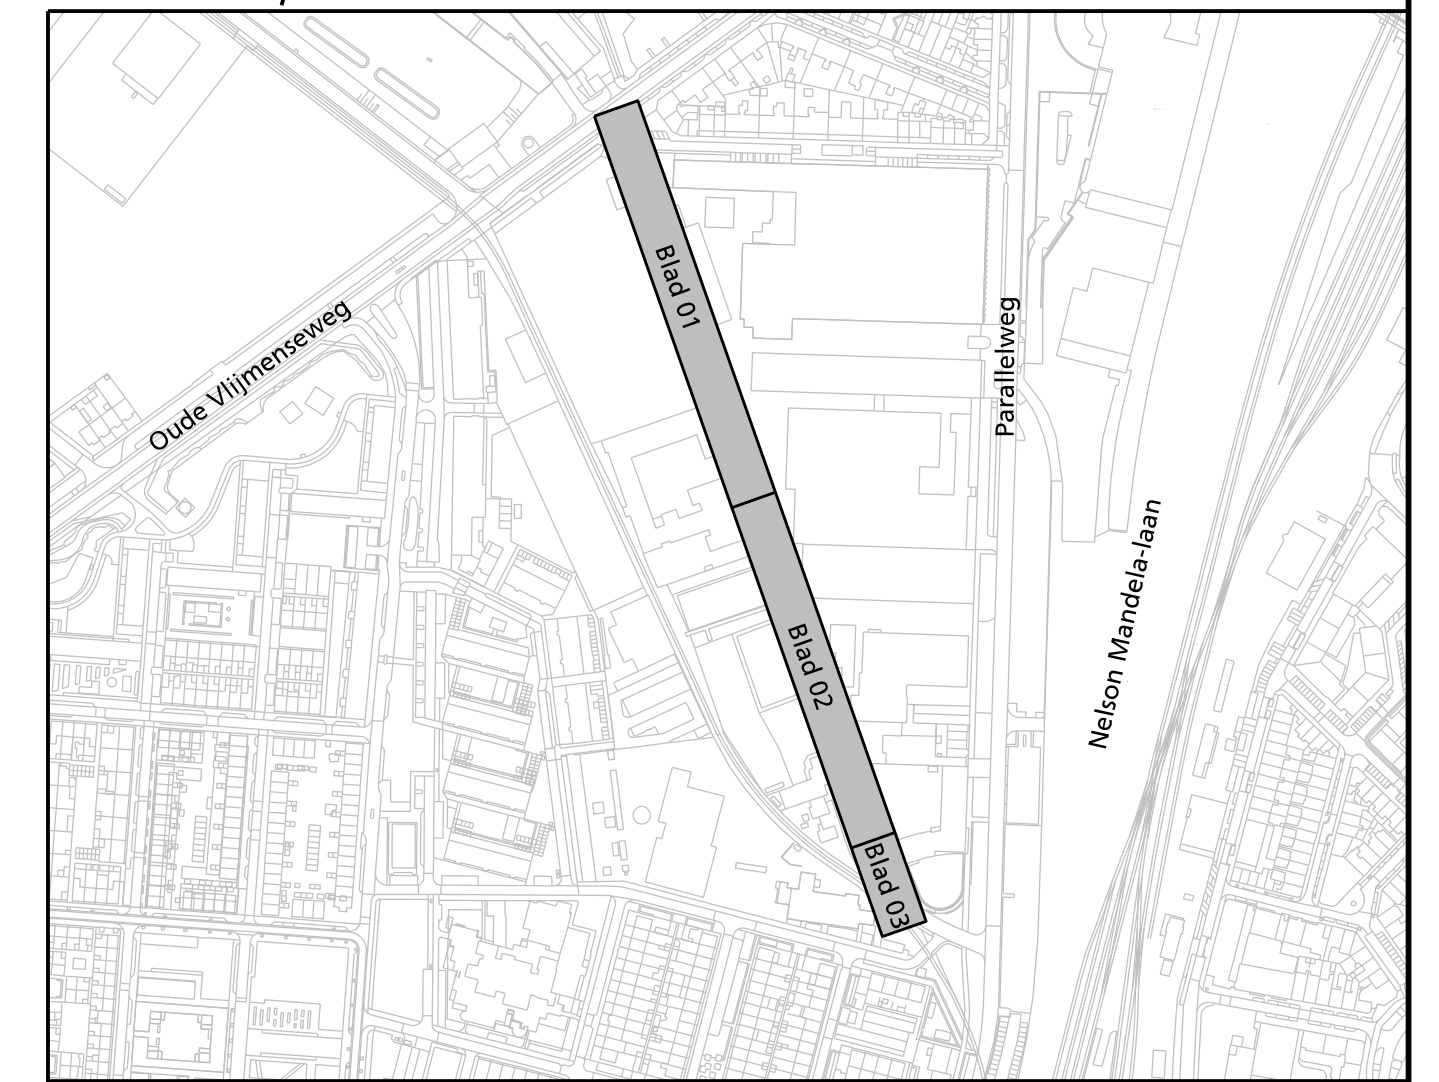

Verklaring:

- Opsluitband 100x200
- Trottoirband 180/200x250
- Trottoirband 180/200
- HMA trottoirvak 13x13/200 band
- HMA straatvak
- Nieuwe HMA pad met putrand
- Bestaand VVA riid
- Nieuw DNA riid
- Nieuw infiltrerend
- Verprijzen
- Lichteast door derde te verplaatsen
- Nieuwe lichteast door derde te plaatsen
- Straatgip ophalen/verlagen
- Nieuwe hoogte
- Tegels 300x300x50 grp. trottoirs
- S&S DP koperverband raad - boort. trottoirs
- S&S KF koperverband. rijbaan
- S&S KF elidoovertand. kleur attractief (opkeerplassen)
- Halfverharding
- Houwkeuk 180/200x250. 0.1 uiterdij 0.25 m
- Houwkeuk 180/200x250. 0.1 uiterdij 0.25 m
- Houwkeuk 180/200x250. 0.1 uiterdij 0.25 m
- Bestaande boom
- Nieuwe boom

M.H. groenvoorzieningen aangepast	28-10-2015	M.H.	R.K.
M.H. Beide kruisingen aangepast	12-11-2015	M.H.	R.K.
M.H. Aanpassing Koestraat en parkeervakken	30-07-2016	M.H.	R.K.
M.H. Aanpassing Koestraat 07-09-2016	07-09-2016	M.H.	R.K.
V.P. Ontwerp			

Herinrichting Paardskerkhofweg

Kader aanlegtekening 01

Scale: 1:200

Project: 0 2 4 6 8m

Status: DEFINITIEF

Datum: 20-10-2015

Gepland: 07-09-2016

Gecontroleerd: [Signature]

Atelier: [Signature]

's-Hertogenbosch Realisatie & Beheer OR