MODERN HERITAGE

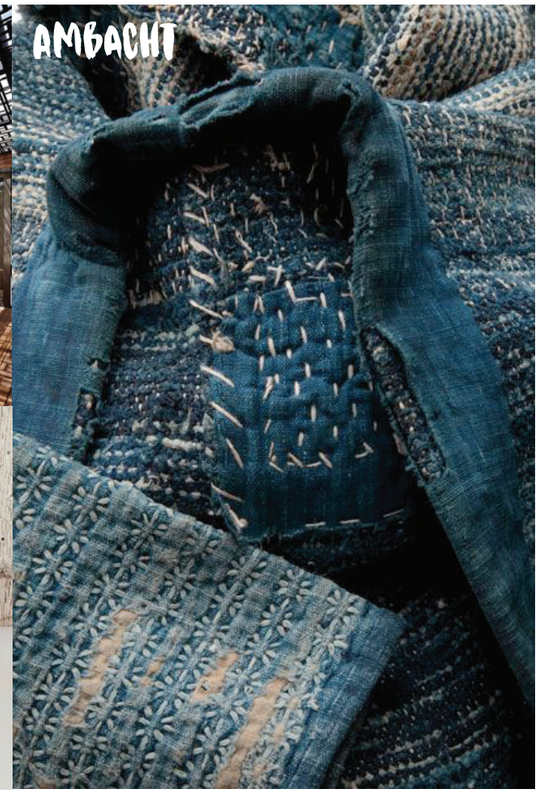

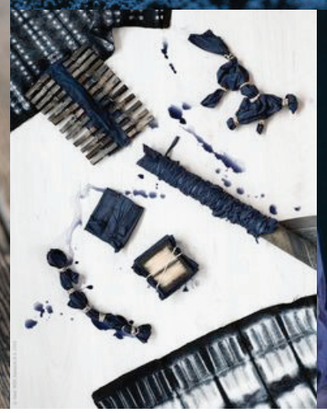

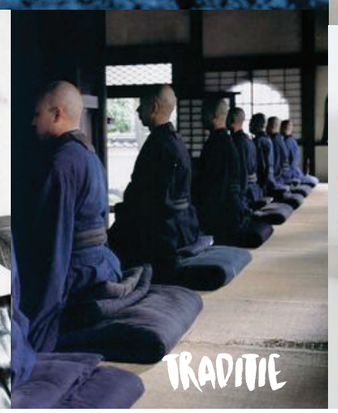

MODERN HERITAGE

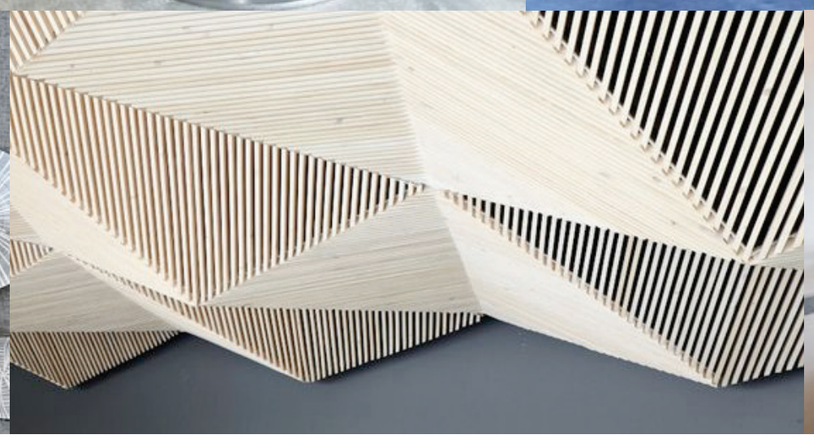

FULL COLOUR

PMS 302

PMS 2955

SUSHI

MAKI

TEMPURA ROLL SALMON 8 STUKS
SPICY ZALM, AVOCADO, CHILISAUS 8.75

TEMPURA ROLL CHICKEN 8 STUKS
KIP TERIYAKI, KOMKOMMER, BIESLOOK 7.75

TEMPURA ROLL TUNA 8 STUKS
TONIJN, AVOCADO, WASABI MAYONAISE 9.75

MAKI KOMKOMMER 4 STUKS
MET LENTEUI EN SESAMDRESSING 3.50

MAKI TONIJN 4 STUKS
MET KOMKOMMER EN BIESLOOK 4.50

MAKI ZALM 4 STUKS
MET BIESLOOK 4.00

TEMPURA ROLL SALMON 8 STUKS
SPICY ZALM, AVOCADO, CHILISAUS 8.75

TEMPURA ROLL CHICKEN 8 STUKS
KIP TERIYAKI, KOMKOMMER, BIESLOOK 7.75

URIMAKI

TEMPURA ROLL TUNA 8 STUKS
TONIJN, AVOCADO, WASABI MAYONAISE 9.75

MAKI KOMKOMMER 4 STUKS
MET LENTEUI EN SESAMDRESSING 3.50

MAKI ZALM 4 STUKS
MET BIESLOOK 4.00

HEEWEL SUSHI OVERAL TER WERELD ALS EEN JAPANS GERECHT WORDT GEZIEN, SCHUINT DE BEREIDING VAN CHINESE OORSPRONG TE ZIJN. HET PEKELEN, WAARBIJ EEN PRODUCT IN ZOUT WORDT GELEGD OM LANGER TE BEWAREN, WERD NAMELIJK VOOR HET EERST IN CHINA TOEGE-PAST. DE JAPANNERS NAMEN DEZE TECHNIEK LATER OVER EN VERRIJKTEN DIE.

HET BEGON IN DE 15E EEUW MET 'NA-MANARE-ZUSHI' WAARBIJ DE VIS, SAMEN MET DE RIJST, OM EN OM IN EEN VAT ONDER DRUK WERD GEZET. DOOR FERMENTATIE KREEG DE RIJST EEN LICHTZURE SMAAK EN KON DE VIS EEN MAAND LANG BEWAARD WORDEN.

EIND 17E EEUW GING MEN AZIJN TOEVOEGEN AAN DE RIJST OMDAT DE RIJST NIET MEER HEEFT TE FERMENTEREN. KON SUSHI NU VEEL SNELLER BEREID WORDEN.

VROEGER MOEST EEN JAPANSE KOK, GENAAMD ITAMAE, WEL 10 JAAR IN TRAINING VOORDAT HIJ ZELFSTANDIG IN EEN RESTAURANT MOCHT WERKEN. HUN KUNSTEN ZIJN TOT OP VANDAAG ONGE5VENAARD.

WESTVLIETWEG 55 · 2491 ED DEN HAAG · 070 3874844 · INFO@NOY.RESTAURANT · WWW.NOYRESTAURANT

PLATTEGROND

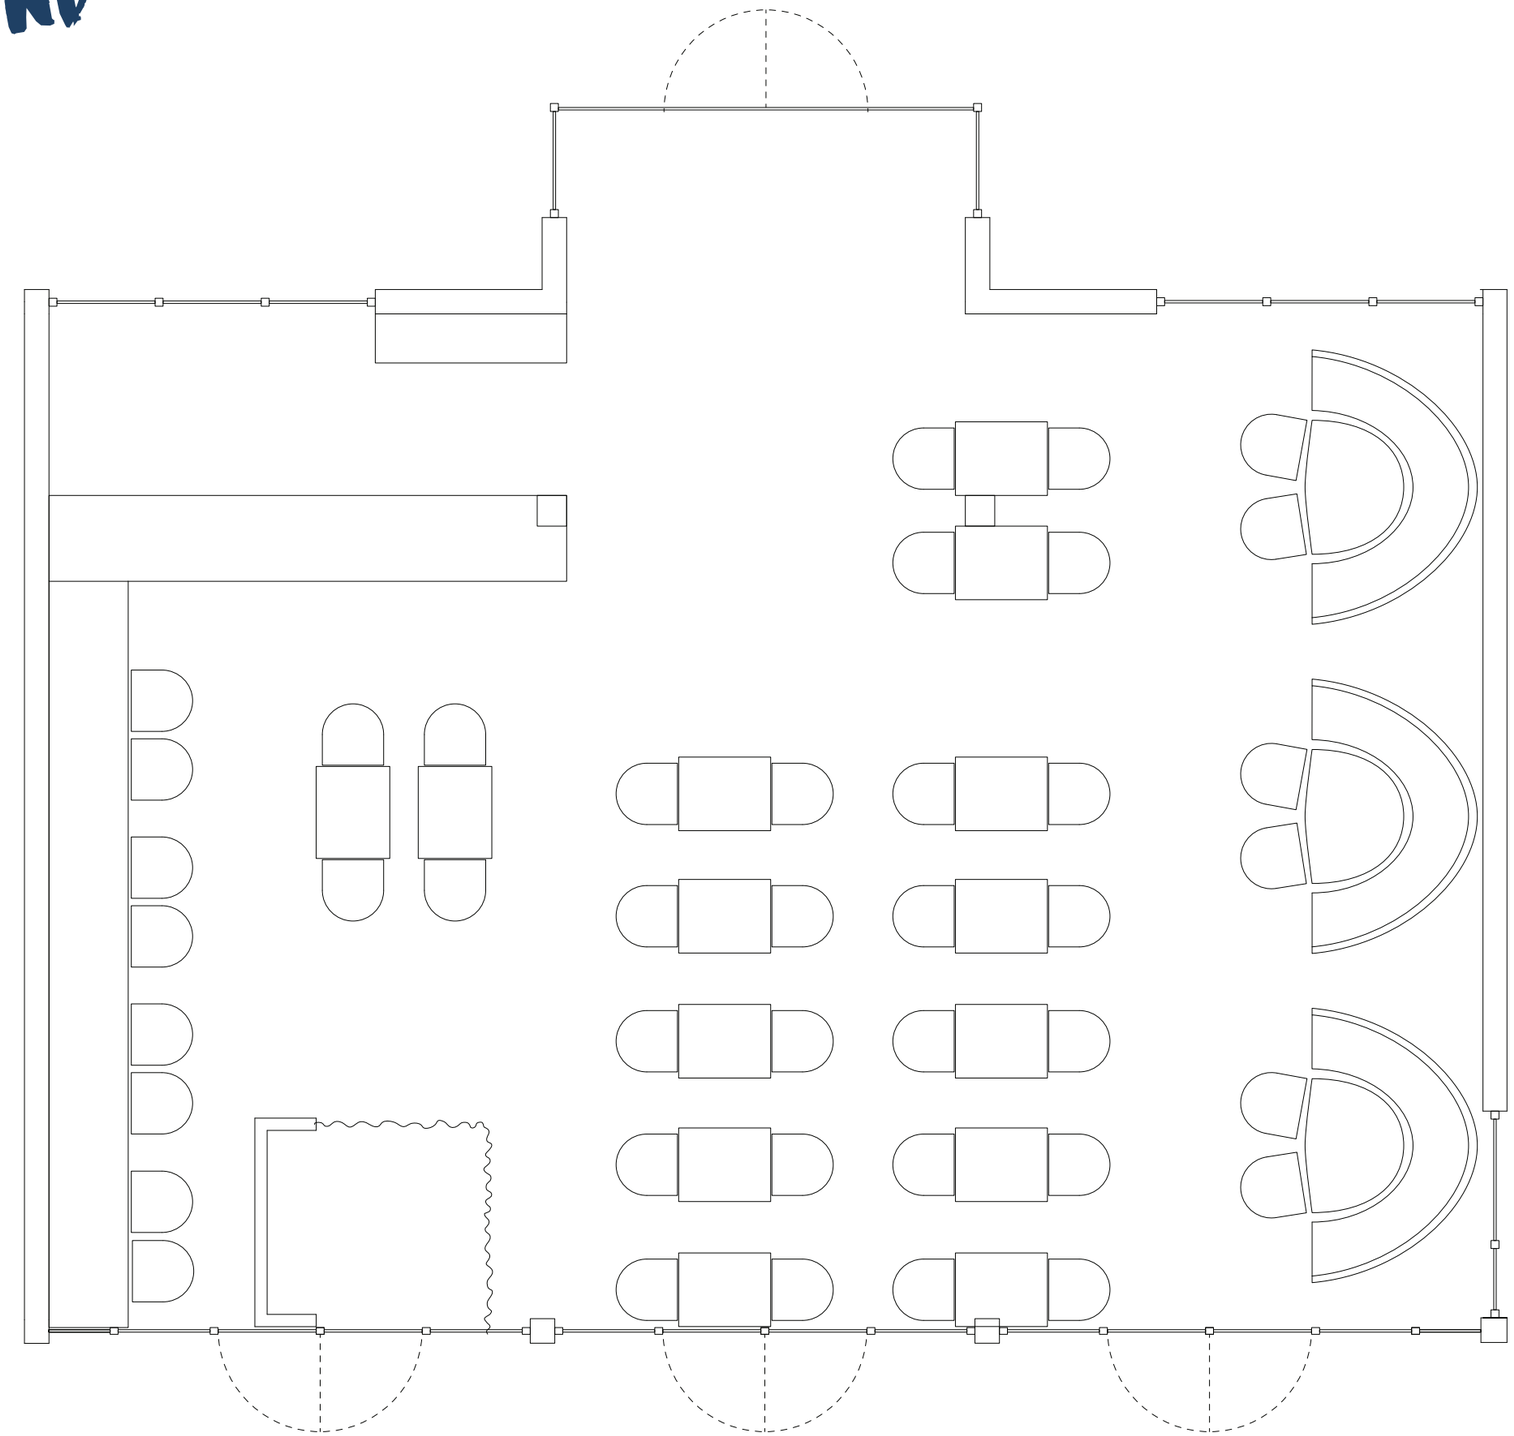

PLATTEGROND
Restaurant Noy Sushi & Steaks
schaal 1:50
48 (+6) zitplaatsen

PLATTEGROND UITGEWERKT

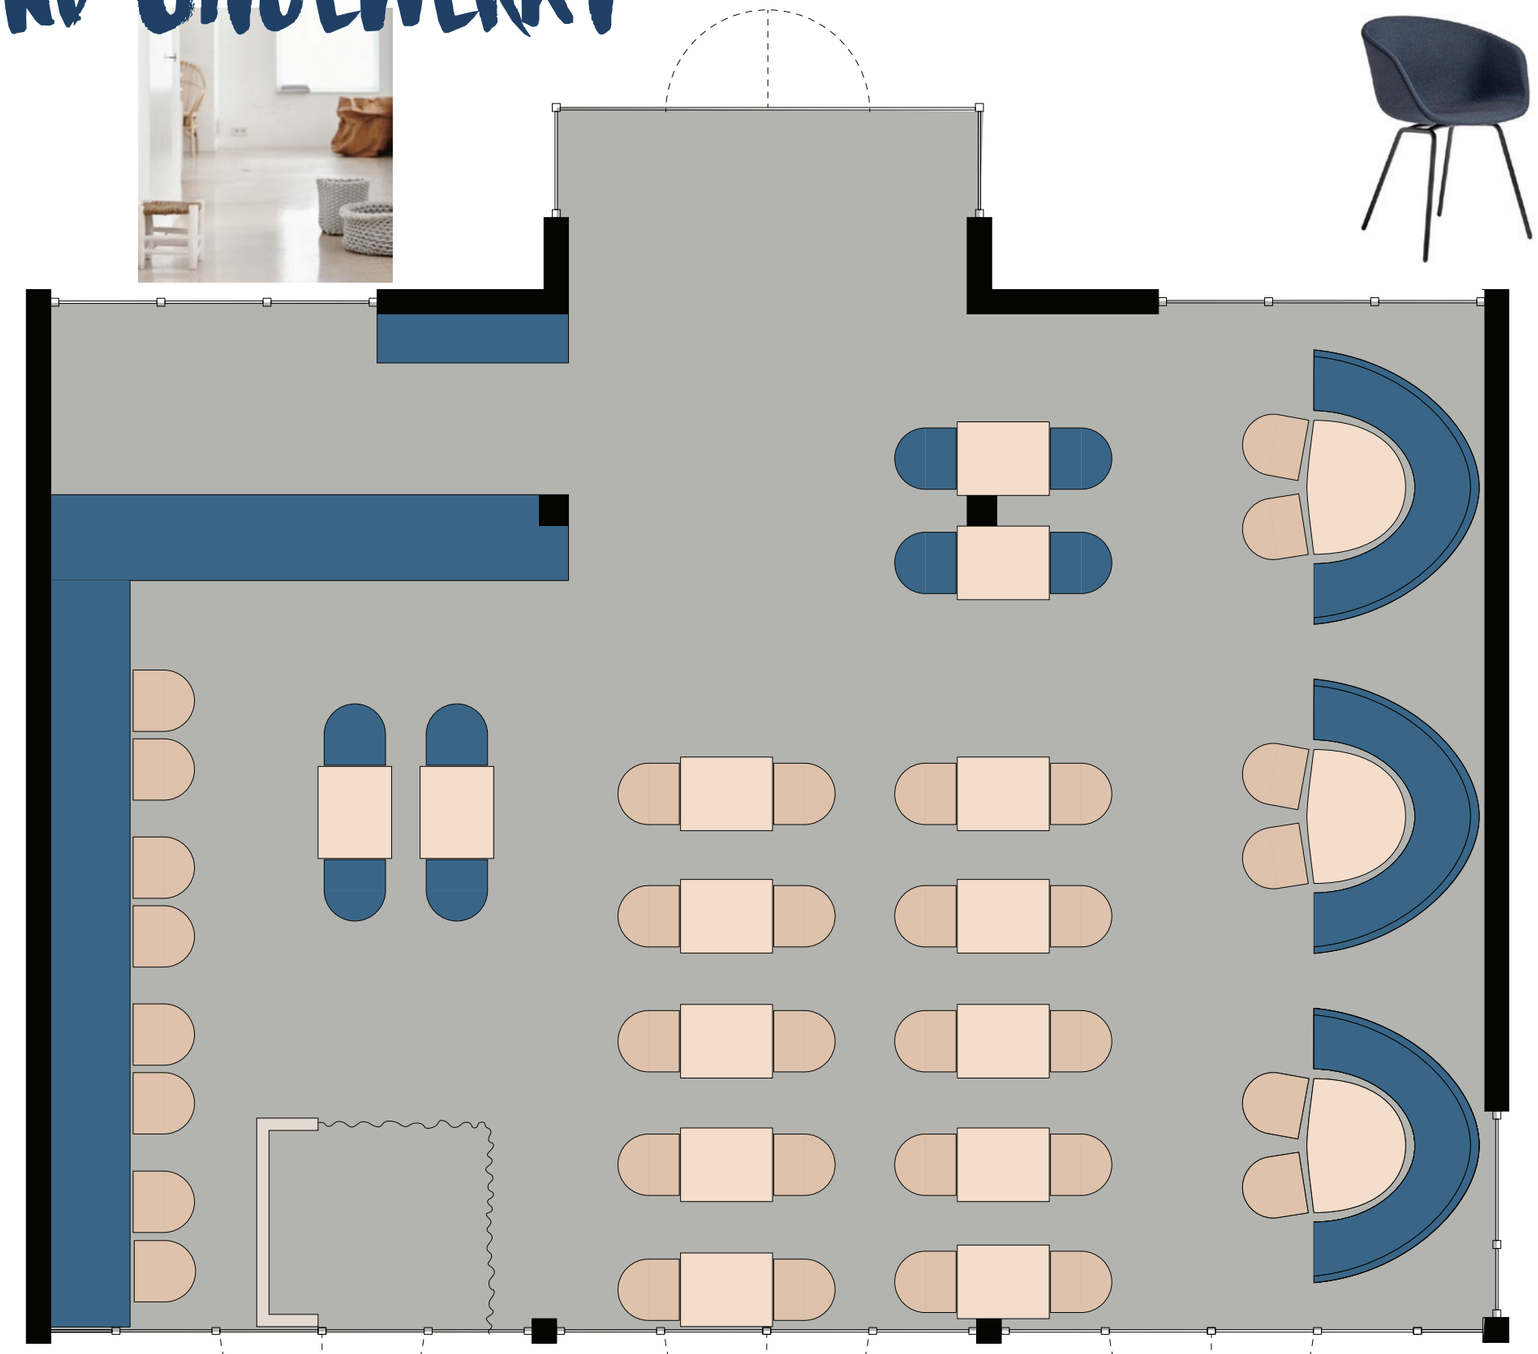

IMPRESSIE RESTAURANT

IMPRESSIE ENTREE

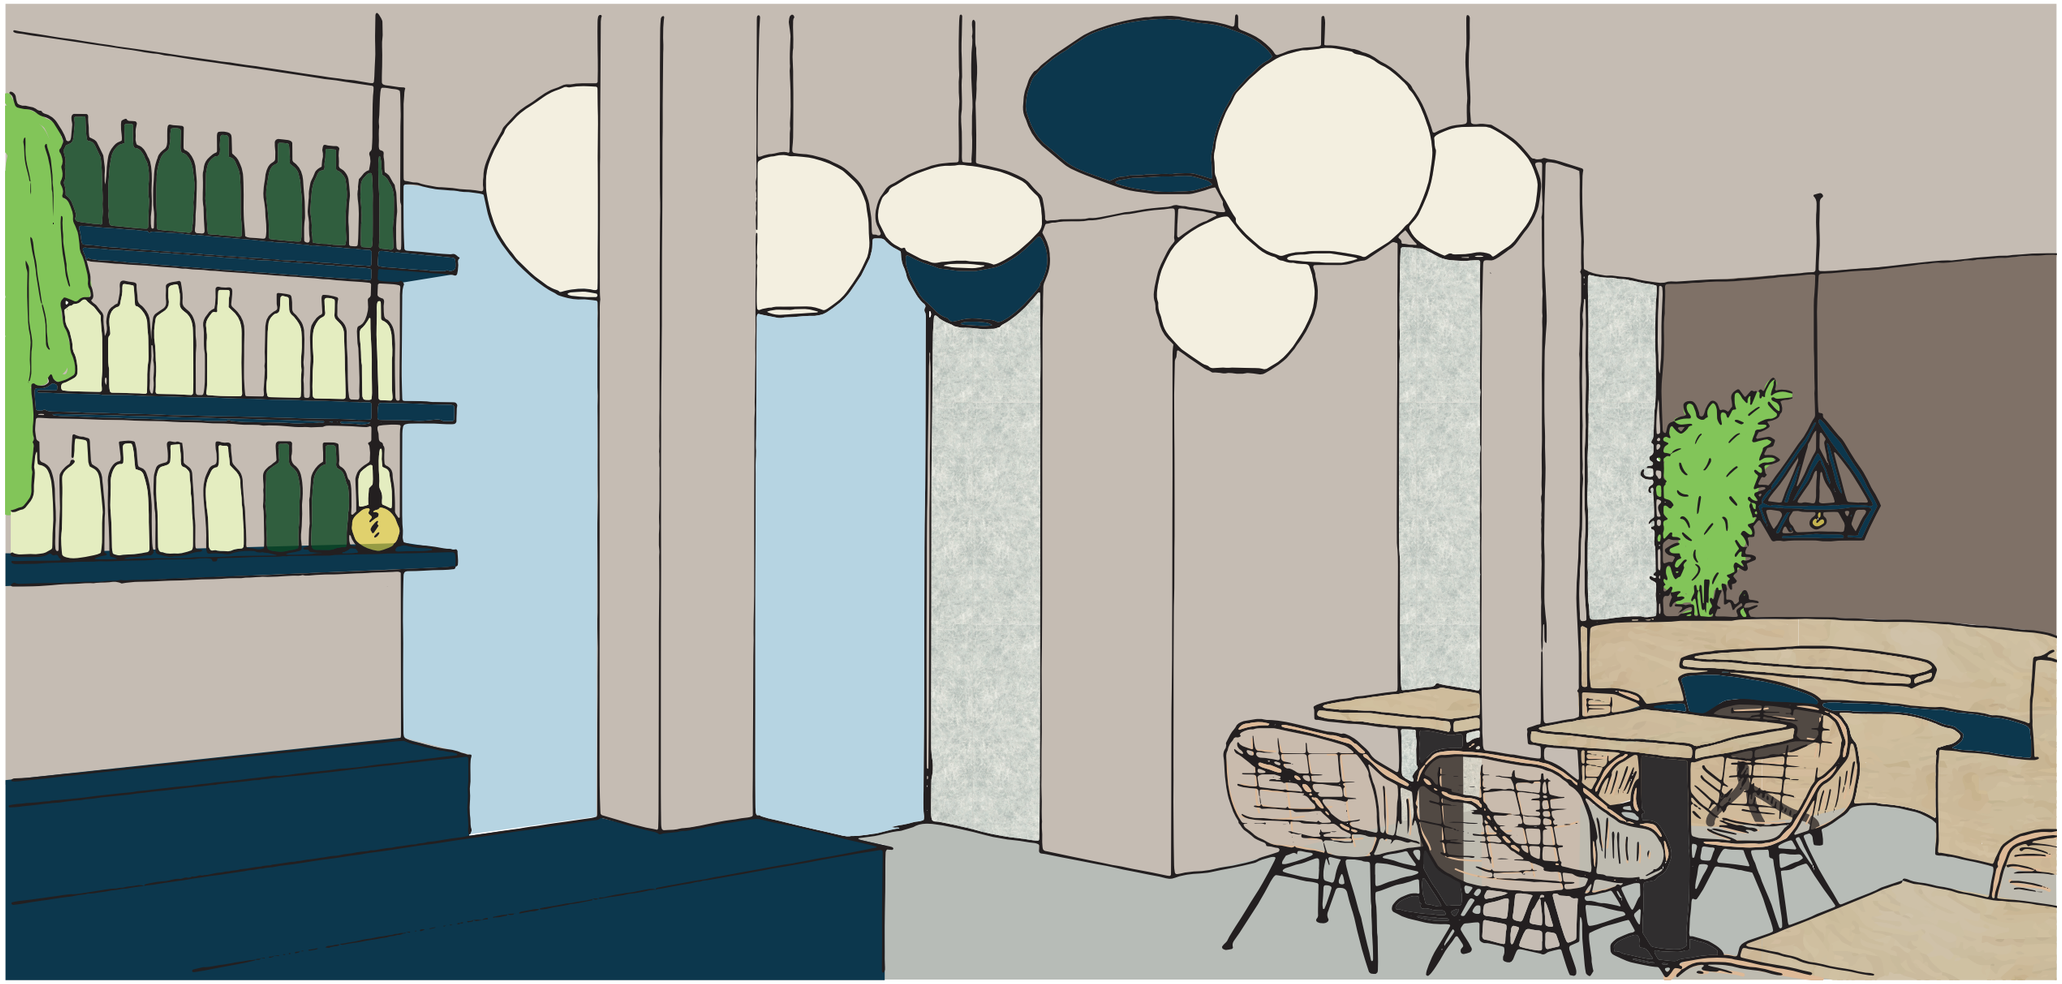

IMPRESSIE BAR

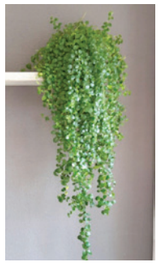

IMPRESSIE EETBAR

SHOPLIST BASICS

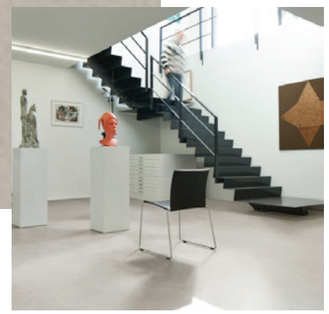

VYNIL, FORBO ETERNAL MATERIAL 12432
KANTOORFLOOR, 25,79 EURO P/M²
RUIMTE IS ONGEVEER 105 M²
LATEN LEGGEN KOST ONGEVEER 1000 EURO

KARWEI MENGVERF
SIKKENS ALPHACRYL PURE MAT SF
5L IG PG - 1201 BLAUW 85,04 EURO
5L IG PG - 1044 TAUPE 85,04 EURO
15L IG PG - 1048 ZAND 239,63 EURO
EXCL. KOSTEN SCHILDER

KARWEI MENGVERF
SIKKEN RUBBOL BL SATURA
3L IG PG - 1048 ZAND 123,84 EURO
EXCL. KOSTEN SCHILDER

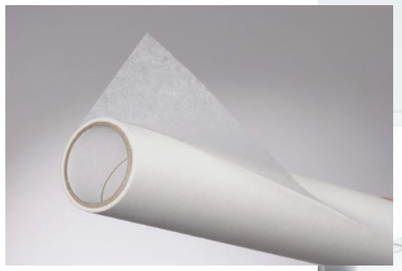

RAAMBEDEKKING, RIJSTPAPIER
TAKUMI, 116 EURO

PLISSEGORDIJNEN,
NADER TE ONDERZOEKEN,
GESCHATTE KOSTEN 2500 EURO

SHOPLIST BAR

BARKRUK, HK LIVING ROTAN
KOK WOONCENTER, 16499 EURO P/S
8 STUKS NODIG

HANGPLANT VOOR ACHTER DE BAR
NOG UITZOEKEN

VERLICHTING, PENDEL
LAMP EN LICHT 6,57 P/S
12 STUKS NODIG

SERVIES ROYAL DOULTON DEGENERES
CRAFTED BRUSHED GRAZE WHITE/GREY
VTWONEN, 160,33 PER 4 SETS

KARWEI MENGVERF
SIKKEN RUBBOL BL SATURA
3L IG PG - 1201 BLAUW 123,84 EURO

WANDOPBERGER POCK ZWART HOUSE DOCTOR
DEENS, 63,84 P/S,
4 STUKS NODIG
NOG OP ZOEK NAAR GOEDKOPER ALTERNATIEF

KLIMPLANTENREK, BARSO
IKEA, 7,43 EURO P/S
4 STUKS NODIG

SINNERLIG SIERPOT
IKEA, 10,70 EURO P/S
8 STUKS NODIG

KLIMOP HEDERA HELIX
IKEA, 1,69 EURO P/S
8 STUKS NODIG

SERVIES
WATERGLAZEN, FRISDRANKGLAZEN, KOFFIE - KOPJES, THEEKOPPEN EN ONDERZETTERS
VOOR THEEGLAS, 365+
WIJNGLAS ROOD/WIT HEDERLIG OF IVRIG
IKEA, 1,69 EURO P/S
8 STUKS NODIG

SHOPLIST TAFELTJES

STOEL MET LEUNING HK LIVING ROTAN
FONQ. 205,79 EURO P/S
20 STUKS NODIG

STOEL HK LIVING ROTAN
FONQ. 164,99 EURO P/S
20 STUKS NODIG

LICHTPLAN. PLAFONDSPOTS ZWART
UITZOEKEN SAMEN MET LICHTSPECIALIST

PANNENKOEKPLANT POT 12 CM
PLANT.NL 10,70 EURO PER PLANT
14 STUKS NODIG

SINNERLIG SIERPOT
IKEA 3,30 EURO PER POT
14 STUKS NODIG

SERVIES ROYAL DOULTON DEGENERES
CRAFTED BRUSHED GRAZE DARK BLEU
VTWONEN, 160,33 PER 4 SETS

TAFELBLAD MULTIPLEX
BOUWMAAT. 62,77 EURO PER PLAAT 25 MM
5 PLATEN NODIG, EXCL. ZAAG EN MONTAGEKOSTEN

TAFELPOOT BOLERO, ZWART
XXL HORECO, 58 EURO PER POOT
24 POTEN NODIG, EXCL MONTAGEKOSTEN

RAMBO INTERIEURLAK BLANK
KARWEI, 17,26 PER BLIK 0,75 L
3 BLIKKEN NODIG, EXCL. KOSTEN SCHILDER

CHOPSTICK REST BLACK SERIES
THE ORIENTAL SHOP,
0,70 EURO PER STUK

BESTEK DRAGON
IKEA, DIVERSE PRIJZEN

SHOPLIST NISJES

CHOPSTICK REST BLACK SERIES
THE ORIENTAL SHOP,
0,70 EURO PER STUK

BESTEK DRAGON
IKEA, DIVERSE PRIJZEN

LAMP CUMULUS NUDE
ZELF MAKEN

SERVEERPLATEAU SKOGSTA,
IKEA, PER STUK 10,70 EURO

ABOUT A CHAIR AAC27, BLAUW
HAY, 326,45 P/S 3 STUKS NODIG

SERVIES ROYAL DOULTON DEGENERES
CRAFTED BRUSHED GRAZE WHITE/GREY
VTWONEN, 160,33 PER 4 SETS

TAFELBLAD MULTIPLEX
BOUWMAAT, 62,77 EURO PER PLAAT 25 MM
5 PLATEN NODIG, EXCL. ZAAG EN MONTAGEKOSTEN

TAFELPOOT BOLERO, ZWART
XXL HORECO, 58 EURO PER POOT
24 POTEN NODIG, EXCL. MONTAGEKOSTEN

RAMBO INTERIEURLAK BLANK
KARWEI, 17,26 PER BLIK 0,75 L
3 BLIKKEN NODIG, EXCL. KOSTEN SCHILDER

BAMBOE FARGESIA MURIELIAE 80 - 100 CM
BOSKOOPS, 18,97 EURO PER PLANT
6 - 10 PLANTEN NODIG

SHOPLIST ENTREE BUITEN

GORDIJNEN, FLUWEEL ZAND
STOFFEN ONLINE, 23,10 EURO P/M

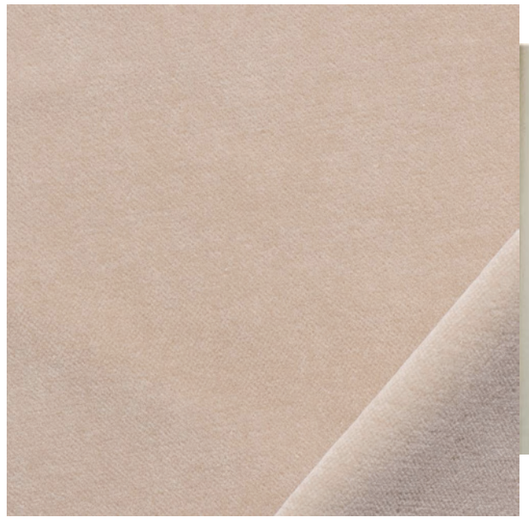

VITRAGE, VOILE NATUREL
GORDIJNSHOP, 15,28 EURO P/M

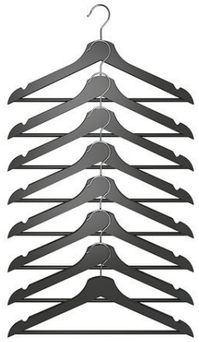

KLEERHANGERS, BUMERANG
IKEA, PER 8 STUKS 3,30 EURO

PARAPLUBAK UMBRA GARBINO
KAPSTOK VOOR THUIS, 8,22 EURO

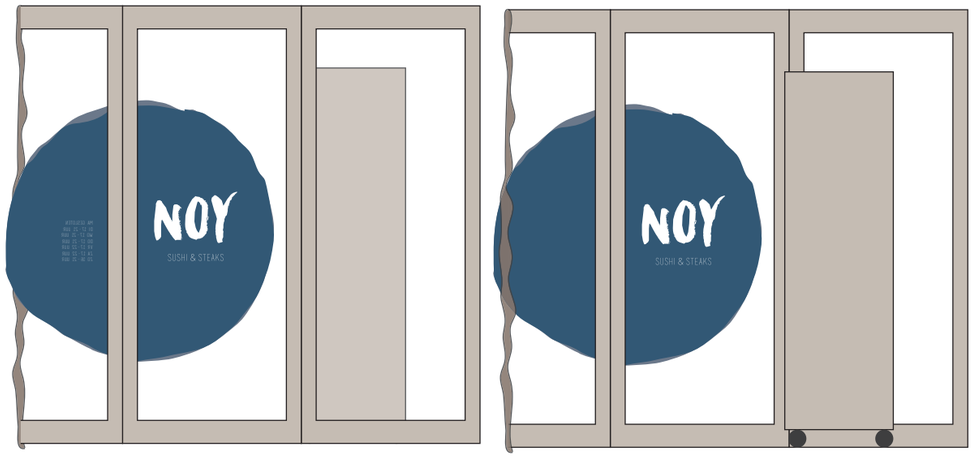

BELETTERING ENTREE, LINKS IS DE BESTICKERING BUITEN, RECHTS BINNEN

SCHETS VAN VERRIJDBARE WAND - WINTER -

SHOPLIST ENTREE BINNEN

KAPSTOK TJUSIG
IKEA, 8.26 P.S., 2 STUKS

LAMP PARIS AU MOIS D'AOUT
PRIJS VARIEERT PER AFMETING
145 - 260 EURO P/S
OPTIE OM ZE ZELF TE MAKEN.

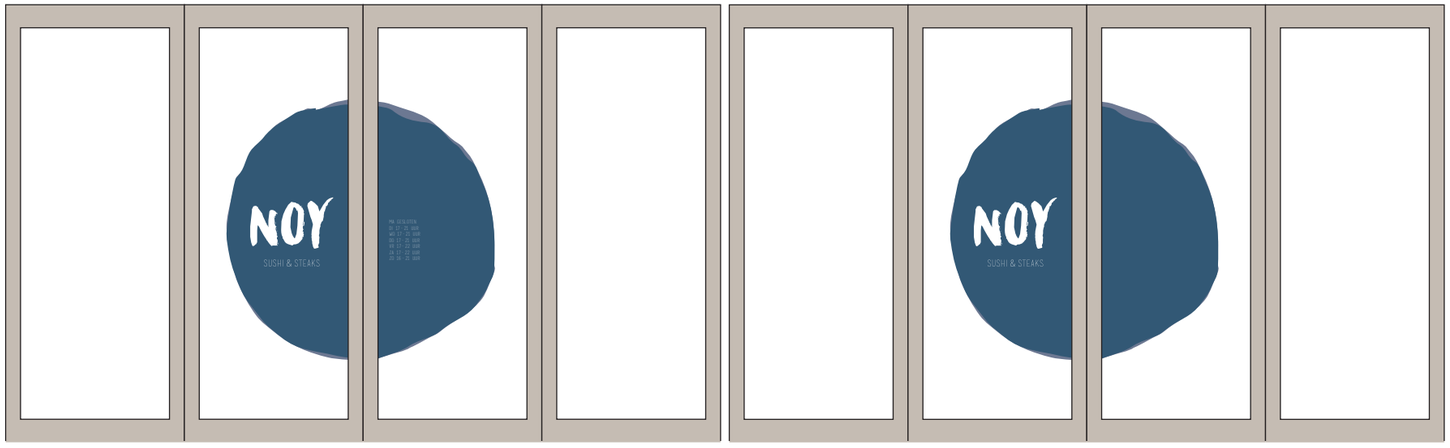

BESTICKERING ENTREE, LINKS VANAF BUITEN, RECHTS VANAF BINNEN

PAMUEHLENBECKIA PLANT POT 12 CM
IKEA 2.35 EURO PER PLANT
14 STUKS NODIG

WALL - TECH MAND MEDIUM GARAGE
KOMMEN 9, BORDEN 9/12 EURO

STOEL FELIX
PM - FURNITURE, 149 P/S
IN DIVERSE KLEUREN/LAKKEN TE KRIJGEN

SERVIES ROYAL DOULTON PACIFIC
KOMMEN 9, BORDEN 9/12 EURO

ROLGORDIJNEN,
NADER TE ONDERZOEKEN,
GESCHATTE KOSTEN 600 EURO

EGLO HANGLAMP CARLTON 2
LEEN BAKKER 33,05 PER LAMP
3 STUKS NODIG,
BIJ VOORKEUR NOG BLAUW SPUITEN

HANGLAMP HOUSEDOCTOR
WEHKAMP, 61,94 PER LAMP
12 STUKS NODIG