

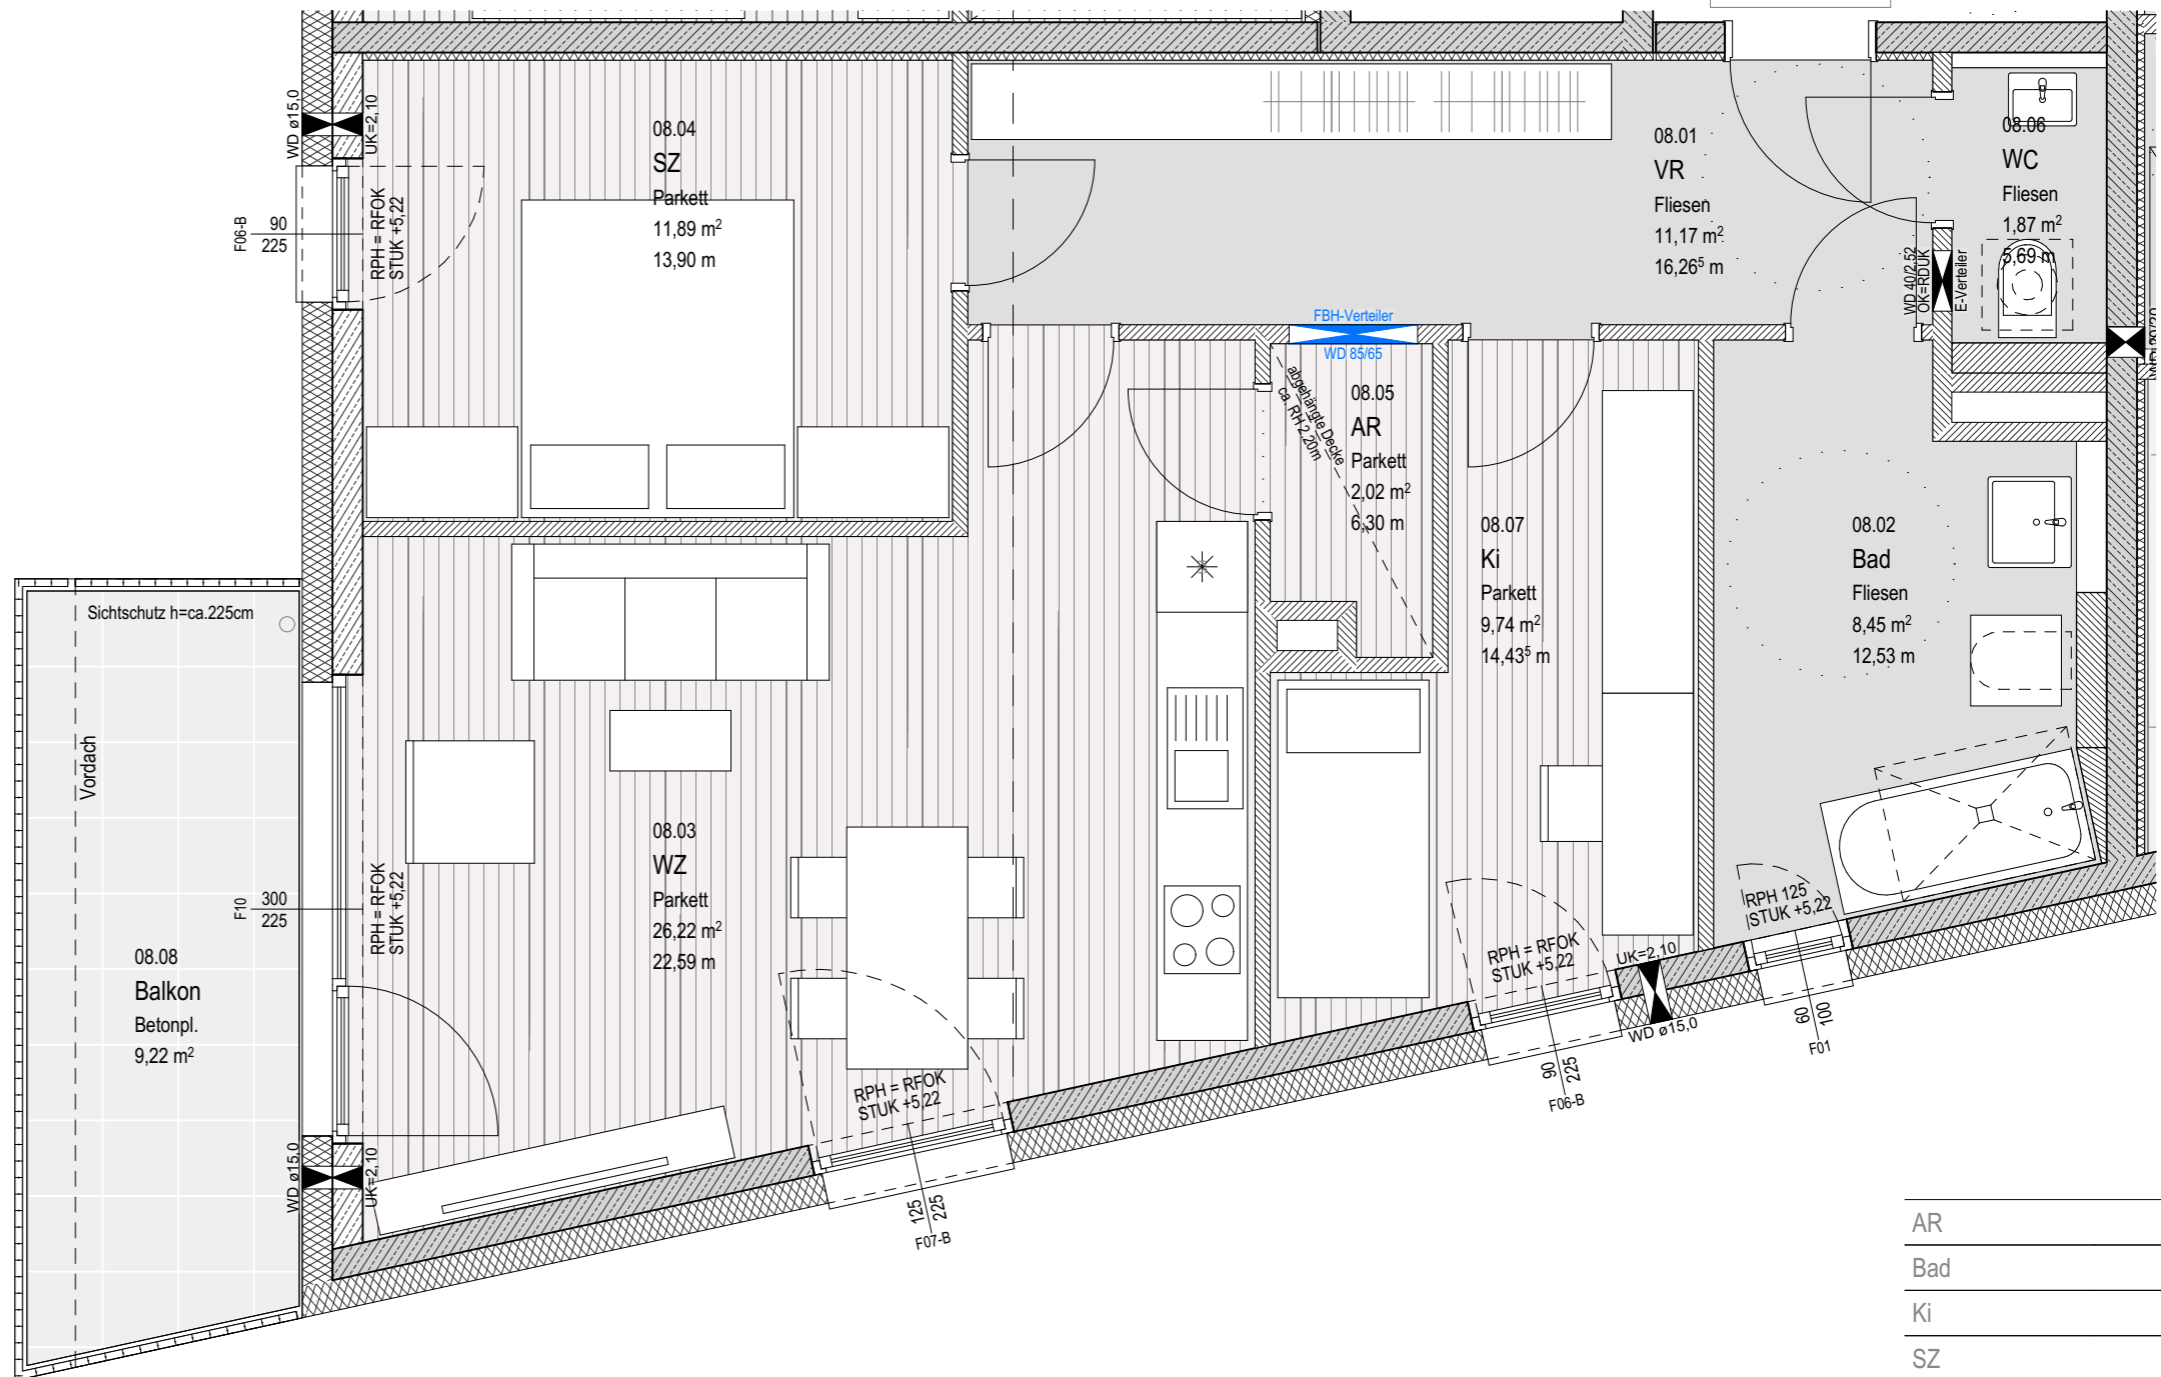
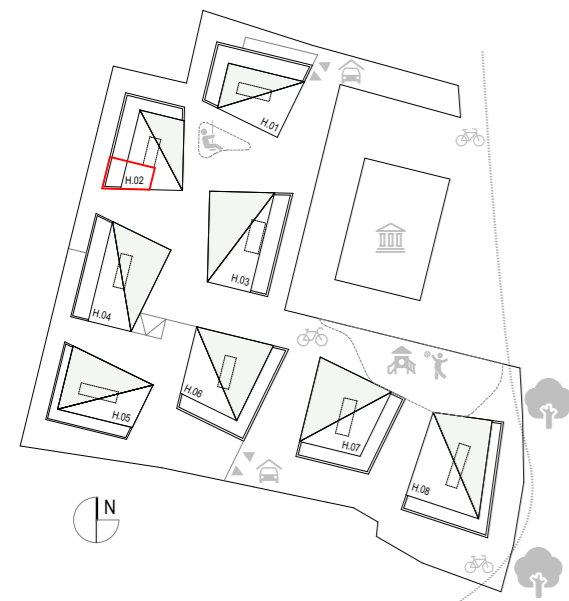



TOP.08/H.02
3-Zi. 71.36m²

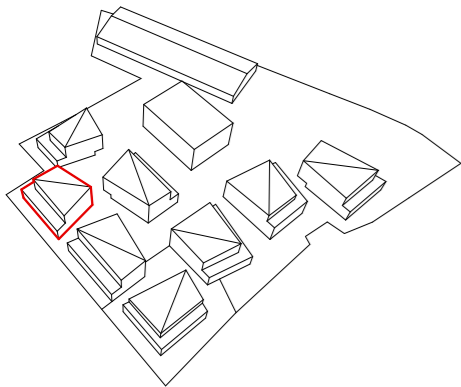

AR	2,02
Bad	8,45
Ki	9,74
SZ	11,89
VR	11,17
WC	1,87
WZ	26,22
	71,36 m²

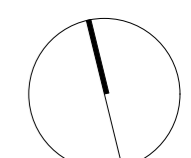

Dieser Verkaufsplan dient der bildhaften Veranschaulichung der zu errichtenden Objekte samt Einrichtungsvorschlag. Dargestellte Einrichtungsgegenstände sind unverbindliche Vorschläge und auch nicht Vertragsgrundlage. Elektro- und Fußbodenheizungsverteiler sind immer von Vorraum oder Gang zu bedienen. Für die Einrichtung gilt es, Naturmaß zu nehmen. Planmasse sind Rohbaumaße. Bei Auslegungsfragen ist die Bau- und Ausstattungsbeschreibung maßgeblich. Geringfügige Flächenabweichungen aufgrund technischer oder behördlicher Erfordernisse können nicht ausgeschlossen werden.

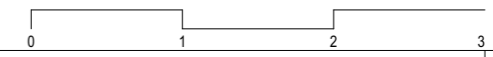

1.OG...Obergeschoss
3 - Zimmerwohnung
Nutzfläche 71.36 m²
Balkon ca. 9.22 m²

Seekirchen-Wohnen am Stadtpark
projekt
TOP.08
planinhalt

SQS_vk_H.02_TOP.08
planummer
M 1:50
maßstab
VA
index
27.10.2020
datum

