

Protokoll fört vid extra Föreningsstämma med Våmhus Sockens Samfällighetsförening den 19 september 1979 kl. 19.00 i Våmhus Bygdegård.

Närvarande:

Karl Sjöberg
Lennart Ambrosiusson
Lars Ambrosiusson
Erik Persson
Gunnar Torgils
Rune Hinders
Elis Sparr
Gunnar Köpman samt
Erik G. Olsson

Närvaro

§ 1

Ordföranden hälsade mötesdeltagarna välkomna och förklarade sammanträdet öppnat.

§ 1
Sammanträdet
Öppnande

Kallelse till extra föreningsstämma, vilken annonserats i Mora Tidning, godkändes enhälligt.

§ 2
Kungörelse

Att jämte Ordföranden justera dagens protokoll valdes enhälligt Herrar Karl Sjöberg och Lars Ambrosiusson.

§ 3
Justering

Ordföranden redogjorde för Bergslagens Milostabs begäran om att Våmhus Sockens Samfällighetsförening upplåter mark i 25 år till Kronan och Styrelsen, som vid sammanträde den 19 september 1979 behandlat ärendet, har enligt § 4 fattat följande beslut, nämligen:

§ 4
Upplåtelse
av mark i
25 år till
Kronan

"Ordföranden redogjorde för Bergslagens Militärömrådestabs begäran om att Föreningen upplåter mark under 25 år för 4 st förrådsbyggnader, vilket ärende tidigare behandlats vid Styrelsens sammanträde den 24/4-79 § 3.

Tisdagen den 11/9-79 besöktes det tilltänkta området av representanter för Milostaben, Entreprenören för byggnationen och Stadsarkitekten Eiler Westerberg samt under tecknad varvid den slutgiltiga utformningen fastställdes.

Följande principbeslut fattades:

1. Matjord som borttages får läggas upp på lämplig mark inom området. Enligt entreprenörens uppgörelse med Kronan blir matjorden entreprenörens egendom men på förslag av Ordföranden skulle dessa schaktmassor i första hand användas inom nybyggnadsområdena i Våmhus (Myran och Linkitt)
2. Avverkning av befintlig skog inom området ombesörjes av Entreprenören utan kostnad för Föreningen och upplägges för Föreningens räkning på lämplig plats
3. Stubbar, ris m m i samband med schaktningen får av entreprenören bortfraktas och tippas vid gamla soppippen i Kumbelnäs.
4. Det preliminärt tänkta området i april 1979 ändras något och framgår av nyttjanderättsavtalet, som först skall godkännas av extra föreningsstämma. Häri genom placeras 3 st förrådsbyggnader väster om Hem-

§ 4 (forts) värnsbaracken och 1 st vid Kumbelnäs väster om vägen till Mora.

Ordföranden förklarade härefter ordet fritt och efter en kortare diskussion beslöt Styrelsen enhälligt föreslå extra föreningsstämman besluta enligt ovan samt att godkänna det upprättade nyttjanderättsavtalet. (Se bil. nr 1)."

Ordföranden förklarade härefter ordet fritt och efter en kortare diskussion beslöt den extra föreningsstämman enhälligt godkänna nyttjanderättsavtalet i enlighet med Styrelsens förslag.

§ 5

AB Ryssa El-
verks anhåll-
an om kraft-
ledn.servi-
tur

Ordföranden redogjorde för AB Ryssa Elverks anhållan om kraftledningsservitut och Styrelsen som behandlat ärendet har vid sammanträde den 19 september 1979 § 5 beslutat:

"Ordföranden redogjorde för sitt samtal med Lennart Werpers vid AB. Ryssa Elverk angående deras begäran om att få nedlägga 10 kW jordkabel på sockensamfälld mark vid gamla Hällsågen i Kumbelnäs. Avsikten med nedläggningen av ny högspänningskabel är att få en säkrare matning av elström från såväl Orsa som Mora till Våmhus. Då arbetet med nedläggningen är i full gång och för att undvika en onödig fördröjning har Ordföranden lämnat ett preliminärt tillstånd för framdragningen.

Ordföranden förklarade härefter ordet fritt och utan vidare diskussion beslöt Styrelsen enhälligt föreslå extra föreningsstämman att godkänna ifrågavarande kraftledningsservitut.

Likaledes enhälligt beslöts att Ordföranden skulle underteckna kontraktet om kraftledningsservitutet på Föreningens vägnar. (Se bil. nr 2)".

Ordföranden förklarade härefter ordet fritt och utan vidare diskussion beslöt den extra föreningsstämman i enlighet med Styrelsens förslag.

§ 6

Försäljning
av mark

Ordföranden redogjorde för en begäran från Erik Persson i Kumbelnäs om att få inköpa sockensamfälld mark och Styrelsen som behandlat frågan vid sammanträde den 19 september 1979 § 6 beslutade som följer:

"Ordföranden redogjorde för en begäran från Erik Persson i Kumbelnäs om att få inköpa den sockensamfällda mark som ligger mellan hans tomt och stora landsvägen genom Kumbelnäs mot Mora. Priset fastställdes till Kr 3:--/kvm samt att kostnaden för fastighetsregleringen betalas av köparen. Området framgår av bifogade karta. (Se bil. nr 3). Försäljningen av ifrågavarande tomtmark är bindande under förutsättning av föreningsstämmans godkännande."

Ordföranden förklarade härefter ordet fritt och utan vidare diskussion beslöt den extra föreningsstämman i enlighet med Styrelsens förslag.

§ 7.

Sammanträdets
avslutning

Då några ytterligare frågor icke förelågo till behandling tackade Ordföranden för visat intresse och förklarade sammanträdet avslutat.

Våmhus dag som ovan

Erik G. Olsson
Ordförande & Sekreterare

Justeras:

Karl Sjöberg
Lars Ambrosiusson



MILITÄRBEFÄLHAVAREN
BERGSLAGENS MILITÄROMRÅDE

extra för. stämning Bil. 1
styr. prot. § 4

Datum
1979-08-20

MB B beteckning
Sekt 8 653

Våmhus Sockens Samfällighet
gm ordf Erik G Olsson
790 56 Våmhus

Ert tjänsteställe, handläggare
Erik G Olsson

Ert datum
1979-04-25

Er beteckning

MB B tjänsteställe, handläggare
Sekt 8, Kn Y Sandström

MB B föregående datum

MB B föregående beteckning

Nyttjanderättsavtal (1 bilaga i 2 ex)

Med hänvisning till Edert markmedgivande av den 25 april 1979 översänds förslag till "Avtal om nyttjanderätt till mark" enligt bilaga.

Hemställs om Edert godkännande och underskrift.
Var god och ifyll fastighetsbeteckning.

Erbjudet belopp grundar sig på ersättning som utgått till likartade områden inom Dalarna.

På grund av beloppets storlek måste avtalet godkännas av central myndighet i Stockholm, innan föreslagen engångsavgift på 11 600:- kronor kan utbetalas.

Båda avtalen emotses i retur under adress:
Sekt 8 Milostab B Fack 651 01 Karlstad

På uppdrag av militärbefälhavaren

Stig Färfelt
Stig Färfelt
Chef för sekt 8

Bev. 26/10-79

Som orientering
By B (missiv)

Inom staben

Som orientering

Sekt 8 Dom

F (missiv)

/MJ



MILITÄRBEFÄLHAVAREN
BERGSLAGENS MILITÄROMRÅDE

Datum

1979-08-27

MB B beteckning

Sekt 8 653:1

Våmhus Sockens Samfällighet
gm ordf Erik G Olsson
790 56 Våmhus

Ert tjänsteställe, handläggare
Erik G Olsson

MB B tjänsteställe, handläggare
Sekt 8, Kn Y Sandström

Ert datum

1979-04-25

MB B föregående datum

1979-08-20

Er beteckning

MB B föregående beteckning
nr 653

Nyttjanderättsavtal

Med hänvisning till vår skr 1979-08-20 hemställes att Samfälligheten meddelat kontaktman ang direktiv för skogsavverkning på de förhryrda förrådsplatserna. Det förutsättes att markägaren tar hand om det avverkade virket.

Önskar markägaren själv avverka anges detta. Annars utföres trädfällningen och aptering genom entreprenörens försorg.

På uppdrag av militärbefälhavaren

Stig Ferdelt
Chef för sekt 8

Som orientering

By B

Inom staben

Som orientering

Sekt 8, Dom, F

Ant. 28/8-79

/MJ

Festadress

Fact

Gatuadress

Sandbäcken

Telefon

054-115480

Telegram

nilo b

Yote

nilo b

Kis 66076

Postadress

313144

Avsändare VÅMHUS SOCKENS SAMFÄLLIGHETSFÖRENING 790 56 VÅMHUS Tjänsteställe, handläggare Erik G. Olsson	Datum 1979-10-26 Ert datum 1979-08-20	Beteckning Ego Er beteckning Sekt 8 653
--	--	--

MILITÄRBEFÄLHAVAREN
 Bergslagens Militärömråde
 Sekt 8 Milostab B
 Fack
 651 01 KARLSTAD

NYTTJANDERÄTTSAVTAL


Åberopande Er skrivelse av den 20 augusti 1979 i rubricerade ärende får vi härmed översända ifrågavarande Avtal om nyttjanderätt till mark i två exemplar, vederbörligen undertecknade.

Vi emotser tacksamt det ena exemplaret i retur, undertecknat och godkänt i egenskap av arrendator.

Vi avvaktar med intresse Ert svar och tecknar under tiden

Med vänliga hälsningar

VÅMHUS SOCKENS SAMFÄLLIGHETSFÖRENING

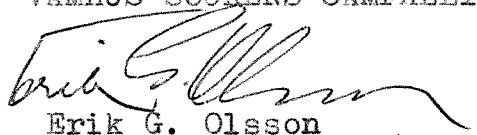
 Erik G. Olsson

Ordförande

Bil.

2 ex Avtal om nyttjanderätt till mark
 Protokoll fört vid extra Föreningsstämma
 med Våmhus Sockens Samfällighetsförening

8

0

MASATTECK. MORA 765000

1979-09-19

49296

Byggnadsnämnden i Mora kommun
Badstugatan 2
792 00 MORA

Ert tjänsteställe, handläggare

Ert datum

Er beteckning

By B tjänsteställe, handläggare

1979-08-30

By B föregående beteckning

Fding S Jarneman/mb

By B föregående datum

1979-07-16


I 13/Fo 53 Våmhus. Nybyggnad av kallförråd K0457.215-218

Enligt samråd 1979-09-11 på byggplatsen i Våmhus överenskomms att förråd 218 skulle flyttas till ett läge bakom förråd 216.

Situationsplan nr K0457.216.79A.10.701 tillhörande By B:s anmälan 1979-07-16 enligt 66 § i byggnadsstadgan skall därför ./. makuleras och ersättas av i 2 ex bif reviderade ritning nr K0457.216.79A.10.701A.

Beträffande ifrågasatt färgsättning får By B meddela att plåt-överbyggnaderna redan har beställts av Fortifikationsförvaltningen varför en ändring torde medföra leveransförsening och fördyring. By B hemställer därför att i anmälan angiven färgsättning godkännes.

På uppdrag av byggnadsdirektören

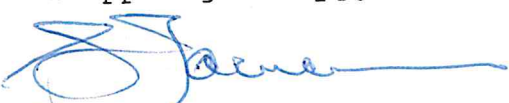
S Jarneman
C VV-avd

Kopia

Våmhus Sockens Samfällighet, c/o ordf. Erik G Olsson,
790 56 Våmhus + rev ritning

MB B/sekt 8

Lko F

El

VV

Exp


C I 13/Fo 53

+ rev ritning för samråd i myndighetens samrådsorgan. Ev erinringar skall omgående anmälas till By B.

SEKTIONER, SE KILNING, A 0437-210-13M/10 194

ANSL. TILL BEF. VÄG

MOT BJK

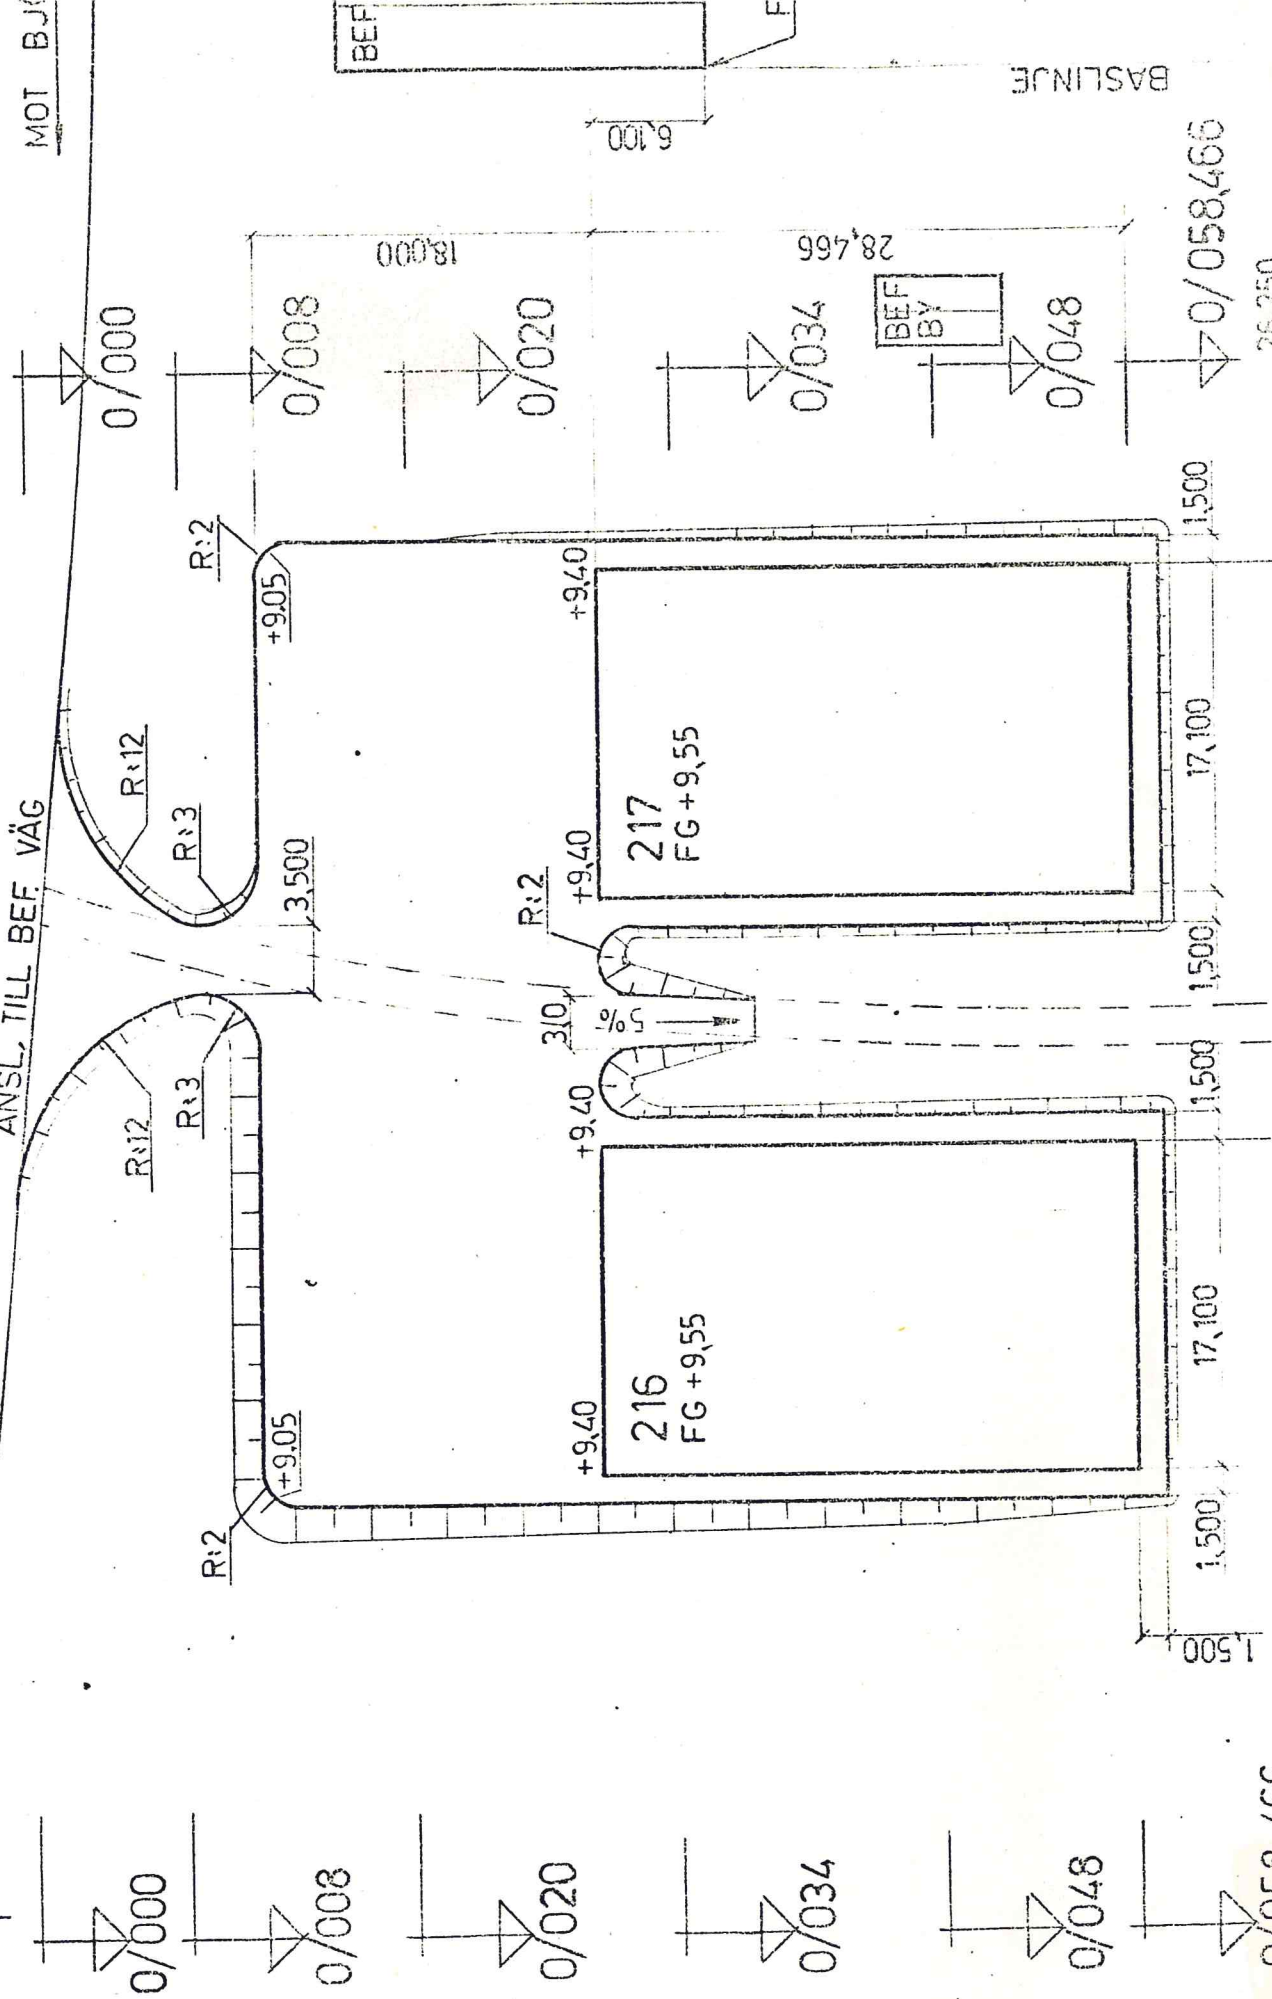

0/000

0/008

0/020

0/034

0/048

0/058,466

0/000

0/008

0/020

0/034

0/048

0/058,466

BEF

BASLINJE

0/058,466

26,250

18,000

28,466

6,100

1,500

17,100

1,500

1,500

17,100

1,500

1,500

R:2

R:3

R:12

R:3

R:12

R:2

310

5%

+9.40

+9.40

+9.05

3.500

+9.40

217
FG +9.55

216
FG +9.55

BEF
BY

F

ANM.

FIX: UK. KNUTBRÅDA +10,00
PLATSBUNDET VALT HÖJDSYSTEM


MÅTT AVSER YTTERKANT BTG-GRUNDBALKAR

MARKSLAG: ÄNGS- OCH SKOGSMARK

JORDART OCH TJÄLFARLIGHETSGRUPP: 100 HUMUS PÅ SANDIG MORÅN I

ÖVERBYGGNAD: 40 cm I ÖVRIGT SE TYPSEKTION RITN.NR. 10-703

ÖVRIGT: ~~SB JUSTERAS I HÖJDLED OCH BETÄCKNING UTBYTES
MOT KÖRBAR~~

A	1	NYTT LÅGE BY 218	B.J.	79.09.17	
REV	ANT	REVIDERINGEN AVSER	SIGN	DATUM	GRANSKAD


BYGGNADSKONTORET BERGSLAGENS MILITÄROMRÅDE

VÅG - OCH VATTEN - BYGGNADSAVD.		I 13/Fo 53 VÅMHUS KALLFÖRRÅD SITUATIONSPLAN			
SKALA	RITAD	KONSTR	GRANSKAD	FASTSTÄLLD	KOPIA NR
1:400	B.J.	B.J.	1979.07.10		
GRANSKAD	ORT DATUM OCH UNDERSKRIFT		K 0457 • 216 • 79A	10 • 701	REV A


MOT VÅMHUS

ANSL. TILL BEF. VÄG

KA

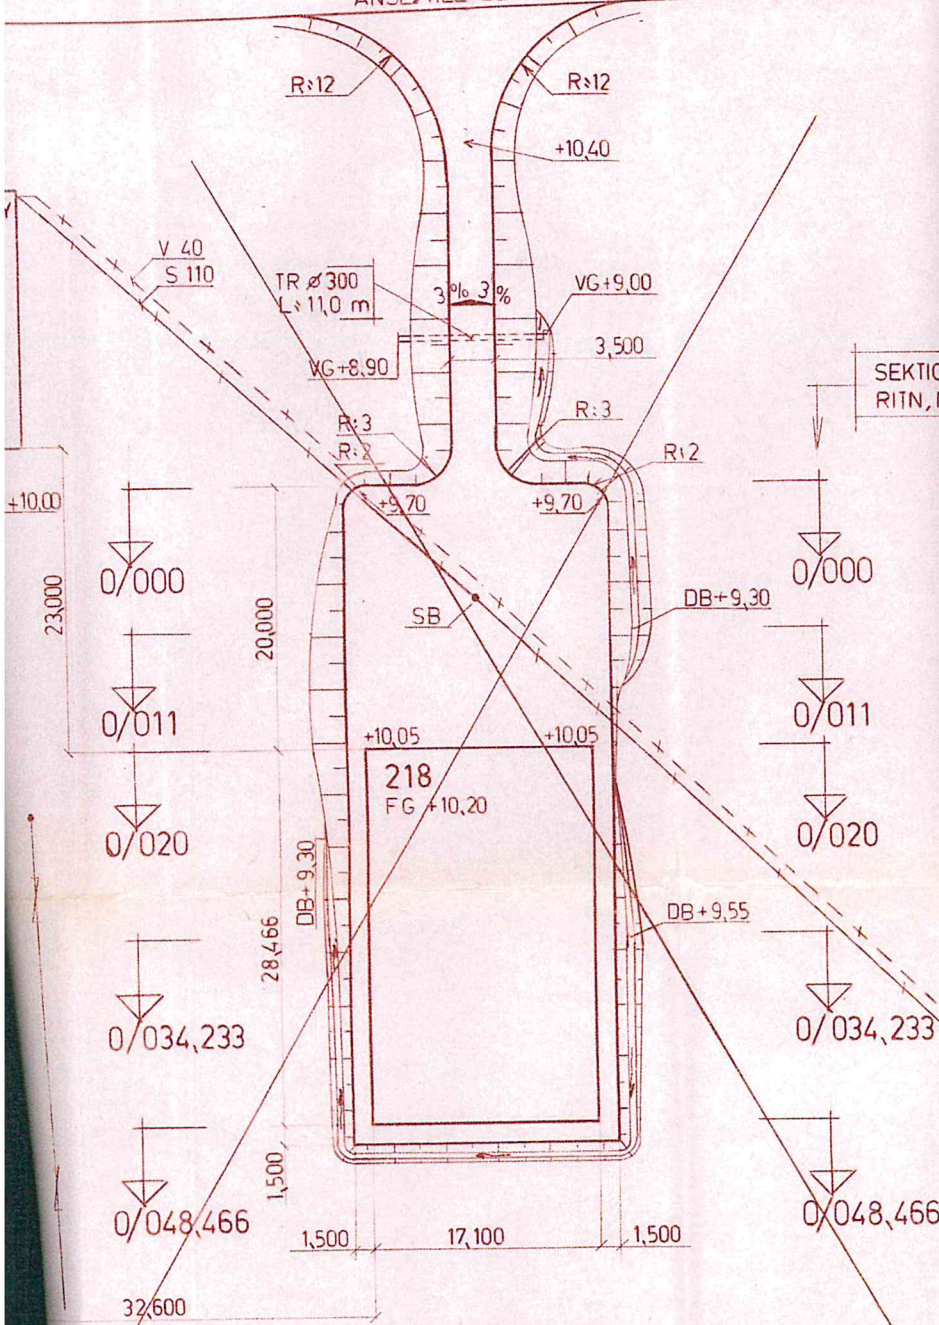

SEKTIONER OCH LÅNGDPROFIL VÄG, SE RITN, NR. K 0457 / 218 - 79A / 10-701

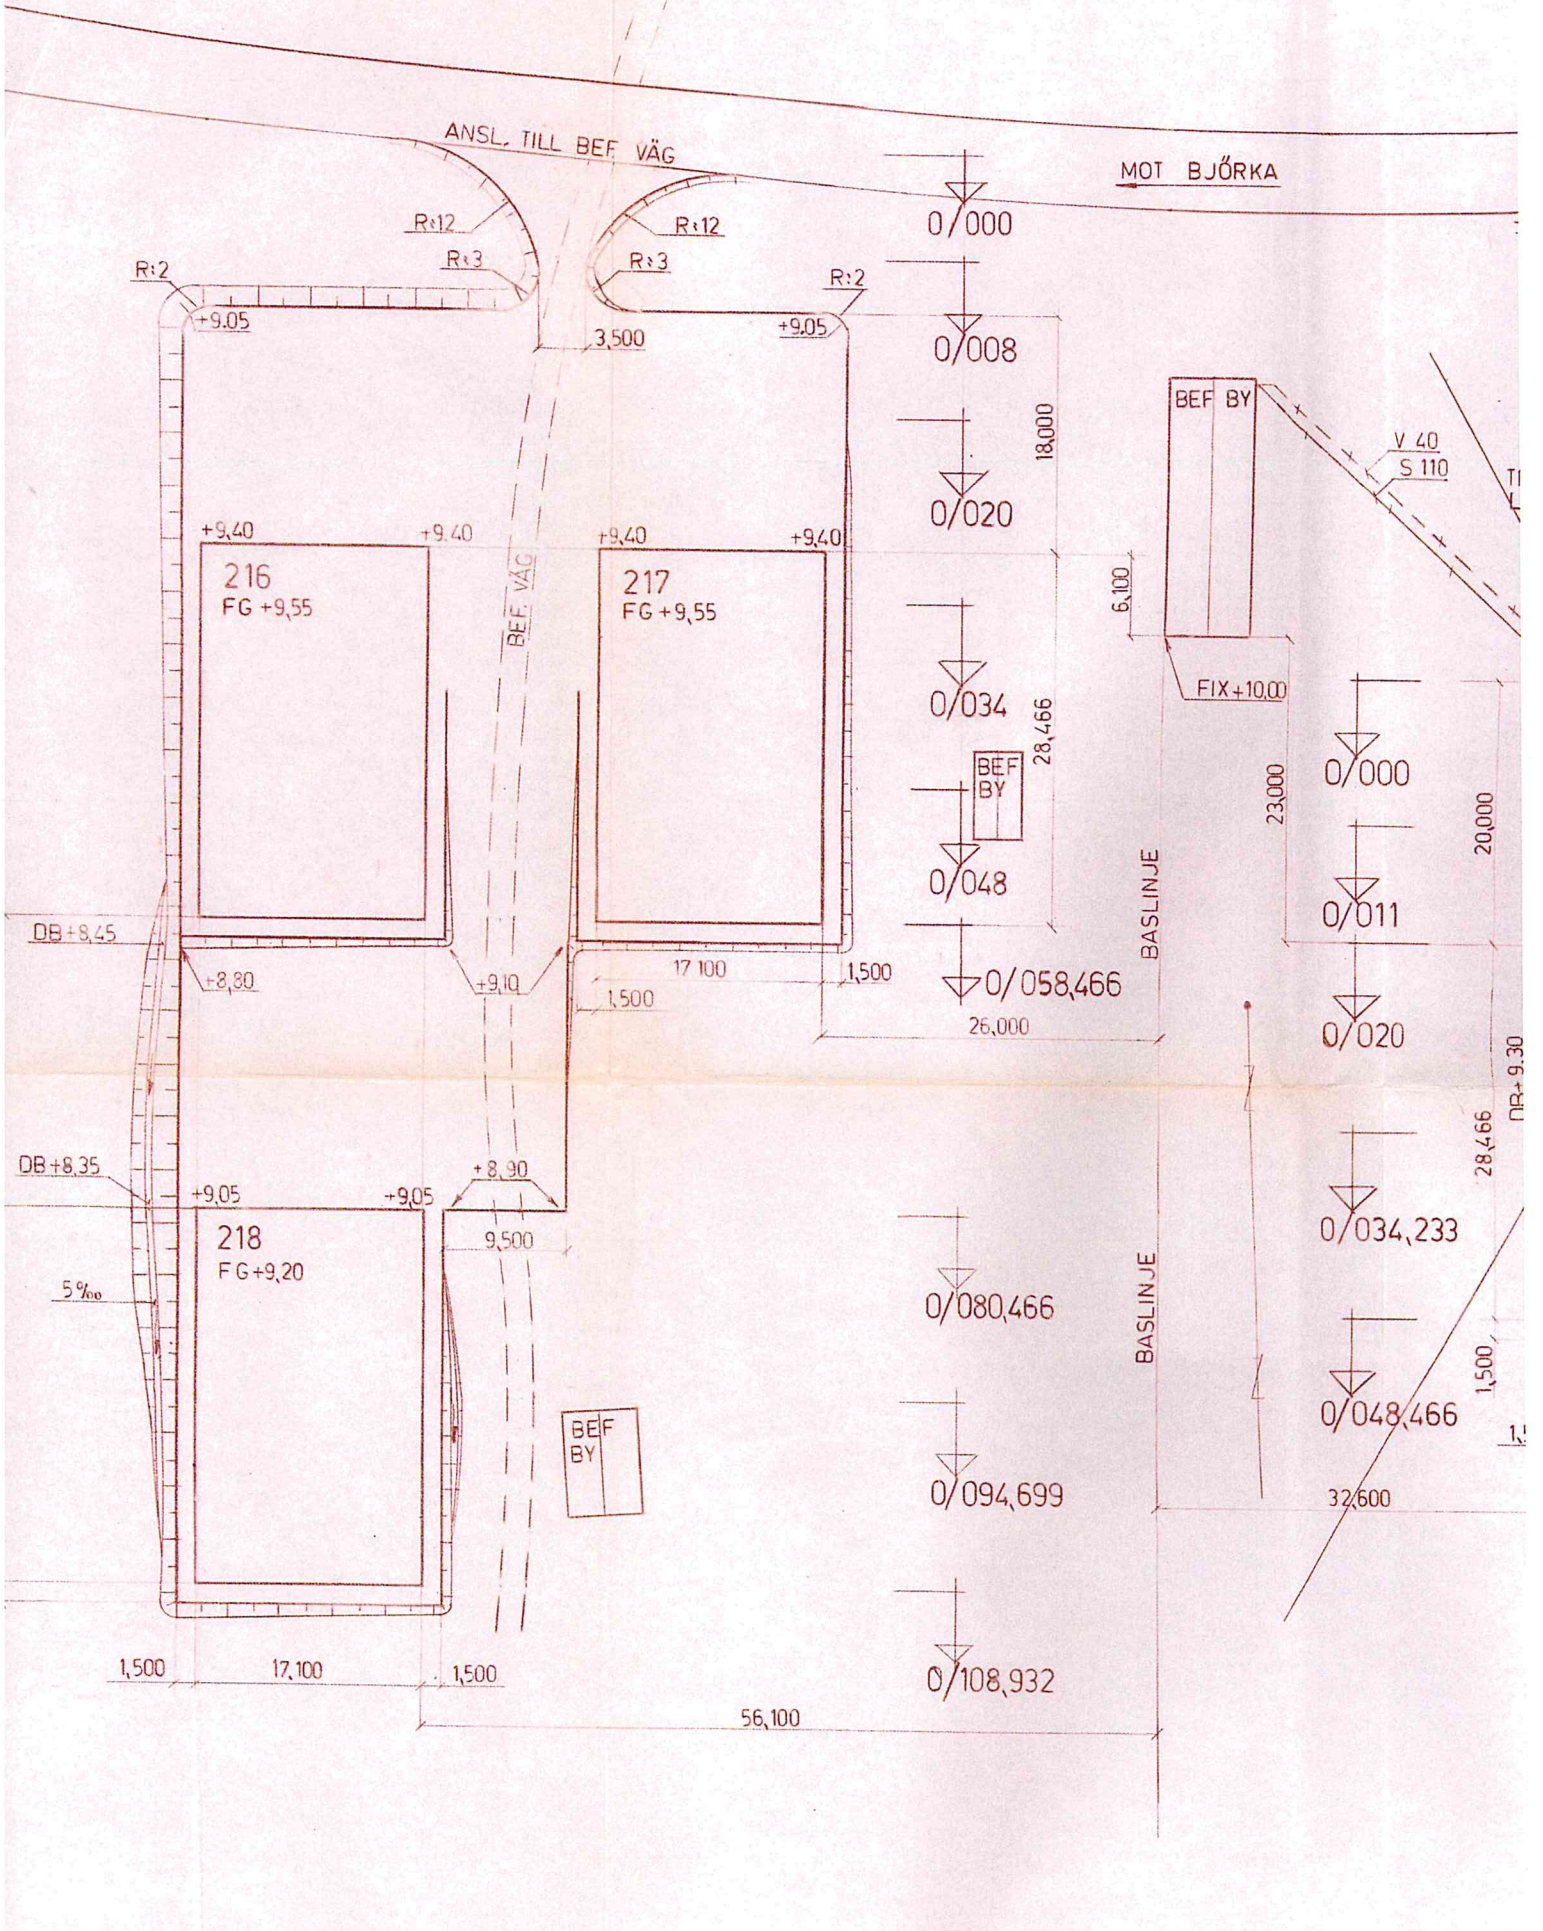

underteckna i av ten eller de som fått det i uppdrag av Vårhus Sockensamfundningsförening. Uppdraget skall kunna bestyrkas. Detta kan ske genom utdrag ur protokoll från Vårhus Sockensamfundningsförenings sammankädda då servitutskontraktet och värderingsprotokollet godtagits. Alla kontrakter och värderingsprotokollen skall undertecknas, varefter dessa samt bestyrkt utdrag från ovannämnda protokoll sändes till Ryssa Elverk i bitogade svarskuvert.

Med vänlig hälsning
 Lennart Wedberg
 Lennart Wedberg

AKTIEBOLAGET RYSSA ELVERK

Box 44, 792 01 M Å 1
 Telefon 0250/118 50

Kontorsadr: Fredsgatan 12

Meddelande

Bil. NR 2

10kV jordka el fr. 2 Bonäs
 - Kumbelmäs

Härmed översändes kontrakt och värderingsprotokoll för ovannämnda ledning. Kontrakterna och värderingsprotokollen skall vändas!

Till

Herr Erik G. Olsson

Vårhus Sockensamfundningsförening

Höjer 282

Vårhus

Överlämnas enligt:

- brev
- samtal
- överenskommelse
- med tack för lånet

Anhålls om:

- erkännande
- faktura i _____ ex.
- pris
- telefonsvar

Överlämnas för:

- arkivering
- avskrift i _____ ex.
- beställning
- bokföring
- debitering
- expediering
- godkännande/ attest
- granskning
- handläggning
- kollationering

- kontering
- kopiering
- korrekturläsning
- kreditering
- kännedom
- underskrift
- utbetalning
- utredning
- utskrift
- yttrande
- ändring

Handlingarna torde behållas returneras

vidarebefordras till _____

Datum

1979-09-06

Ref.-Sign.

Nr

Avsändare

VÅMHUS SOCKENS SAMFÄLLIGHETSFÖRENING

790 56 VÅMHUS

Tjänsteställe, handläggare

Erik G. Olsson /Ordförande

datum
1979-10-26

Ert datum
1979-09-06

Beteckning

Ego

Er beteckning

LW

AB RYSSA ELVERK
Moravägen 7
794 00 ORSA

KONTRAKT OM KRAFTLEDNINGSSERVITUT

Åberopande Ert meddelande av den 6 september 1979 i rubricerade ärende översänder vi härmed enligt överenskommelse:


Kontrakt om kraftledningsservitut jämte värderingsprotokoll i två exemplar, vederbörligen undertecknade.

Vi närsluter även bestyrkt avskrift av protokoll fört vid extra föreningsstämma den 19/9-79.

Vi emotser tacksamt det ena exemplaret av kontrakt och värderingsprotokoll i retur underskrivet och godkänt av Er och tecknar under tiden

Med vänliga hälsningar

VÅMHUS SOCKENS SAMFÄLLIGHETSFÖRENING

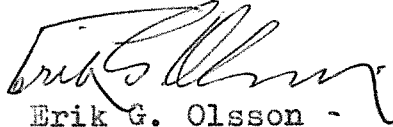

Erik G. Olsson

Ordförande

Bilagor

2 ex kontrakt jämte värderingsprotokoll
Protokoll från sammanträde 19/9-79

8

0

