
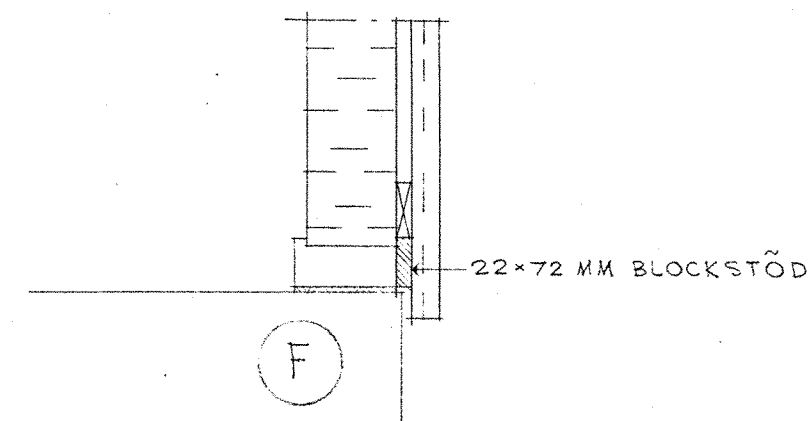
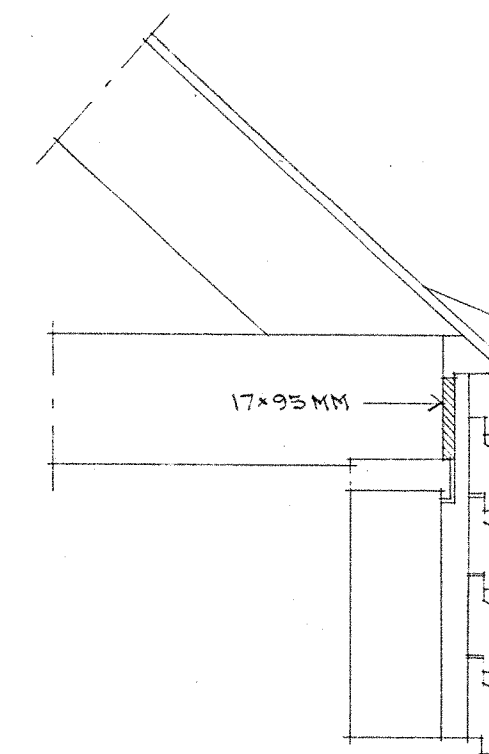
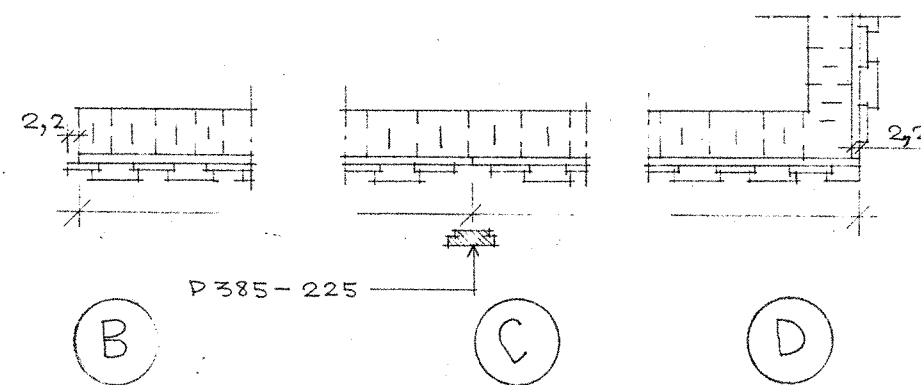
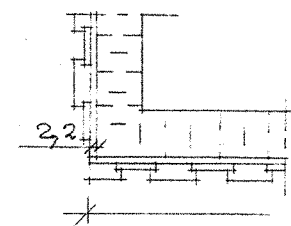


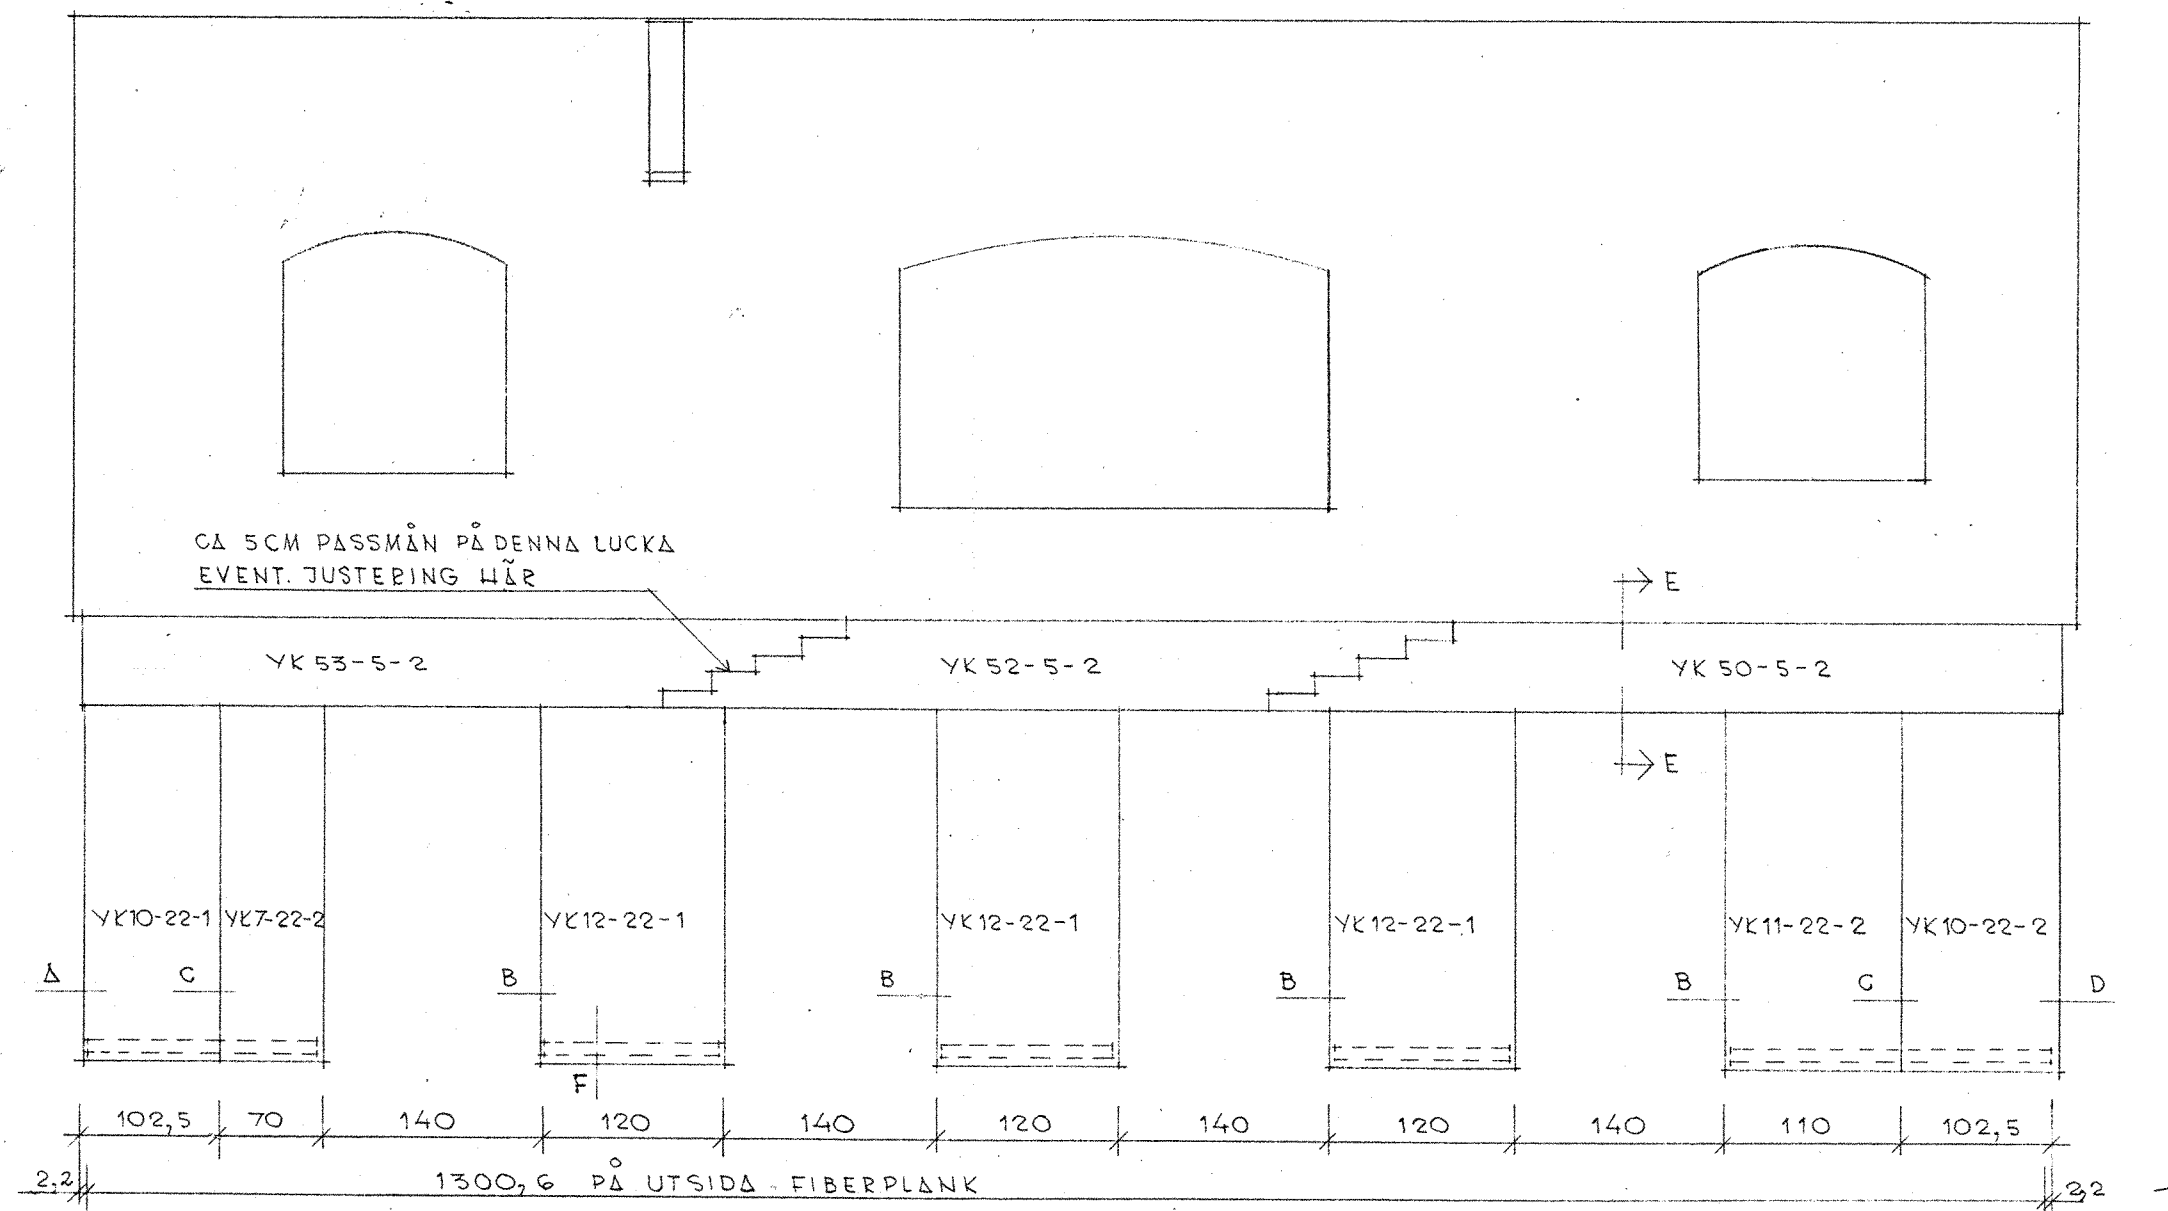

MONTERINGSRITN. FÖR PANELLUCKOR, UTEPL		RITNING NR KS 263	HUSTYP LEDJEHUS TYD KS	
EGNAHEMSBYRÅN, ÅKERED		SKALA 1:10, 1:20, 1:50	DATUM 8.4.65	ÄNDR.
AB HULTSFREDS-INDUSTRIERNA RITKONTORET		RITAD BS	KONTR.	