




Blok A

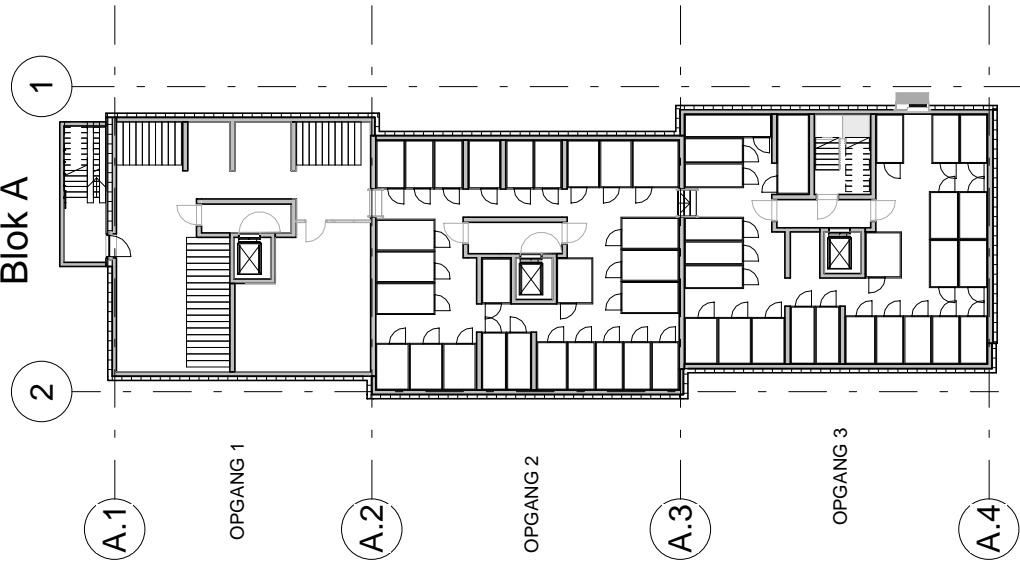


Blok B

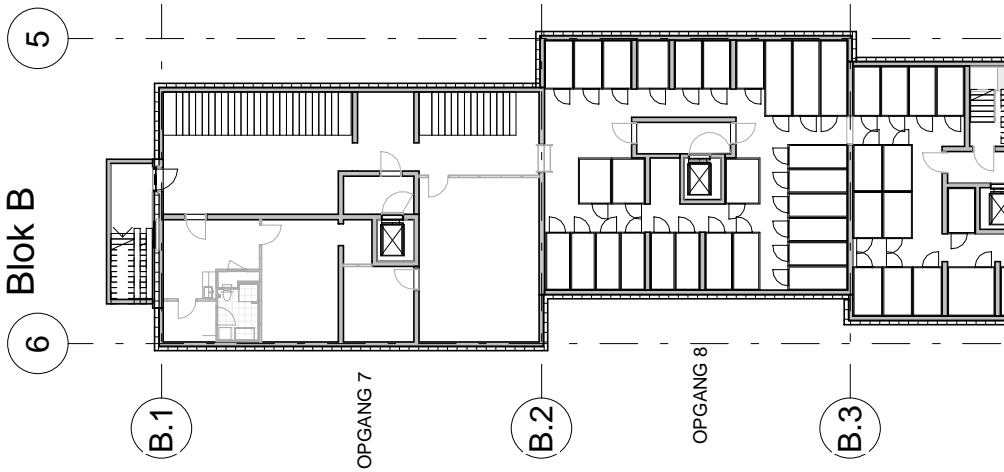


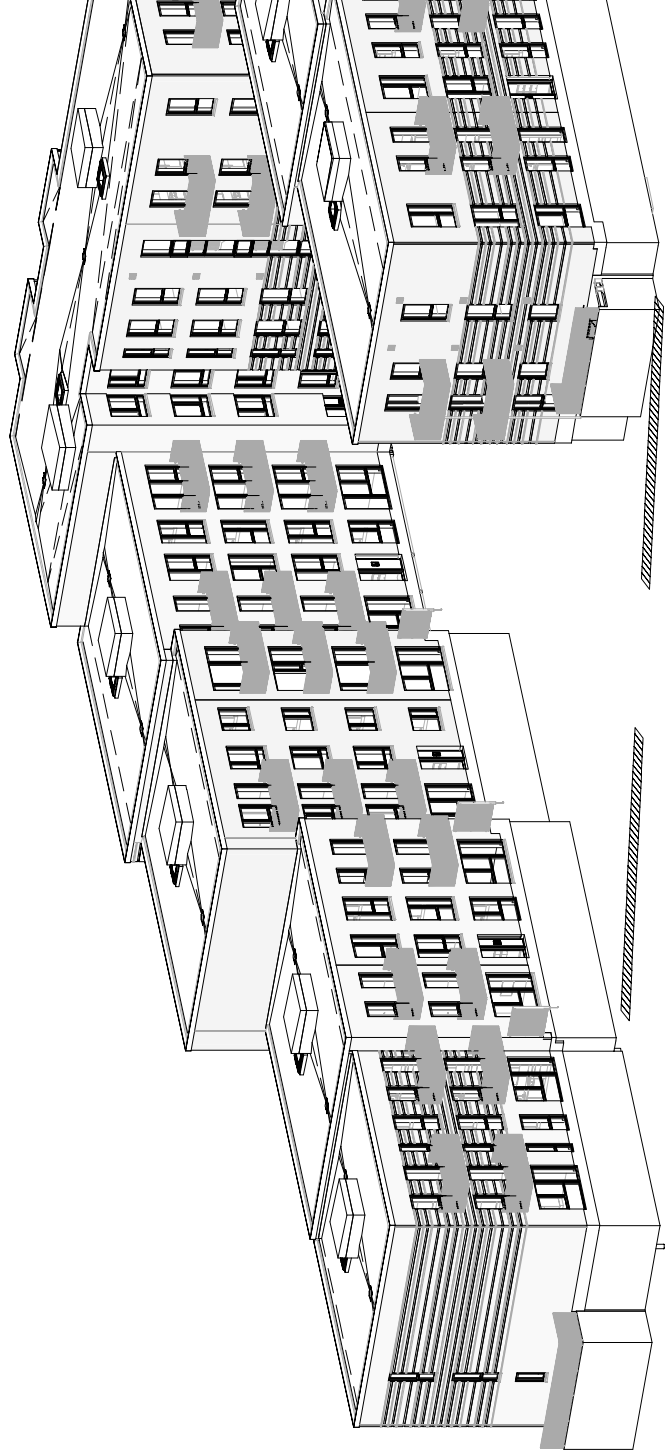


Blok A

Blok B

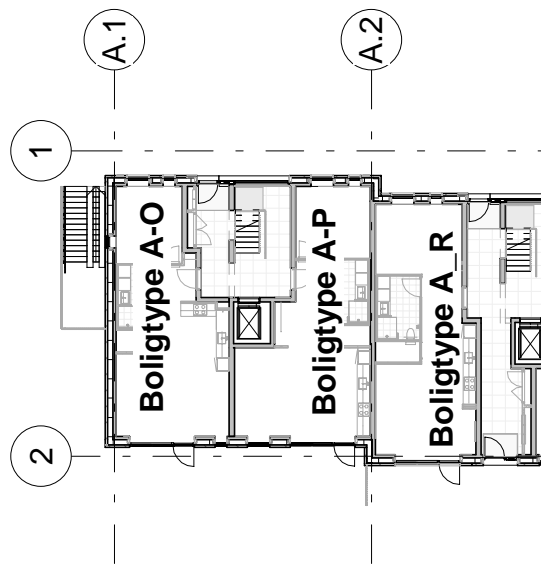

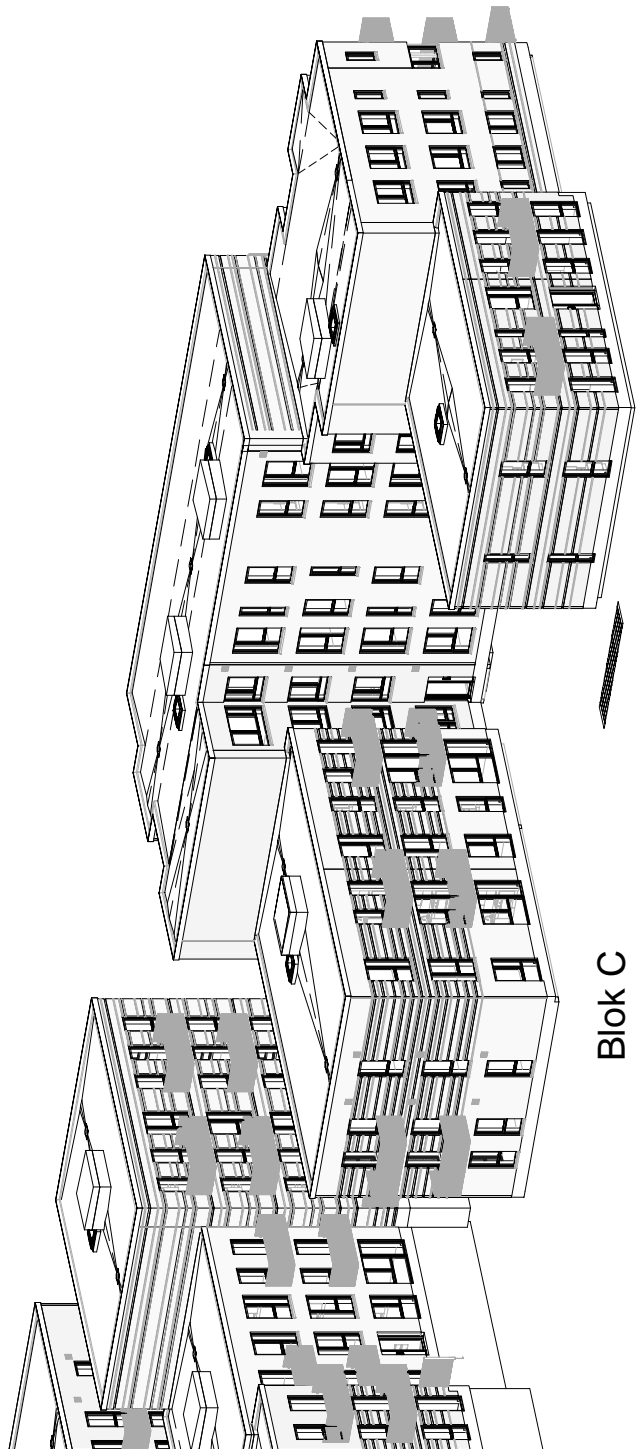

Blok C

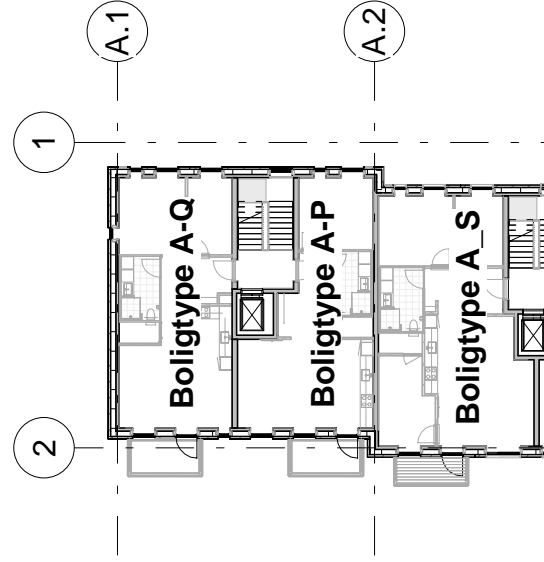


Boligtyper	
Boligtype	Antal boliger

Boligtype A-H	1
Boligtype A-I	14
Boligtype A-I2	3
Boligtype A-J	4
Boligtype A-K	1
Boligtype A-L	8
Boligtype A-M	10
Boligtype A-M2	2
Boligtype A-N	9
Boligtype A_AA	1
Boligtype A_AB	1
Boligtype A_AC	1


6

5

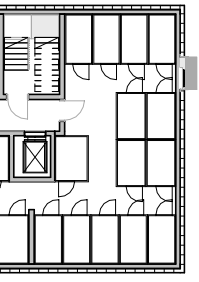


Oversigtsplan - 00 - Kælder

Mål 1 : 350

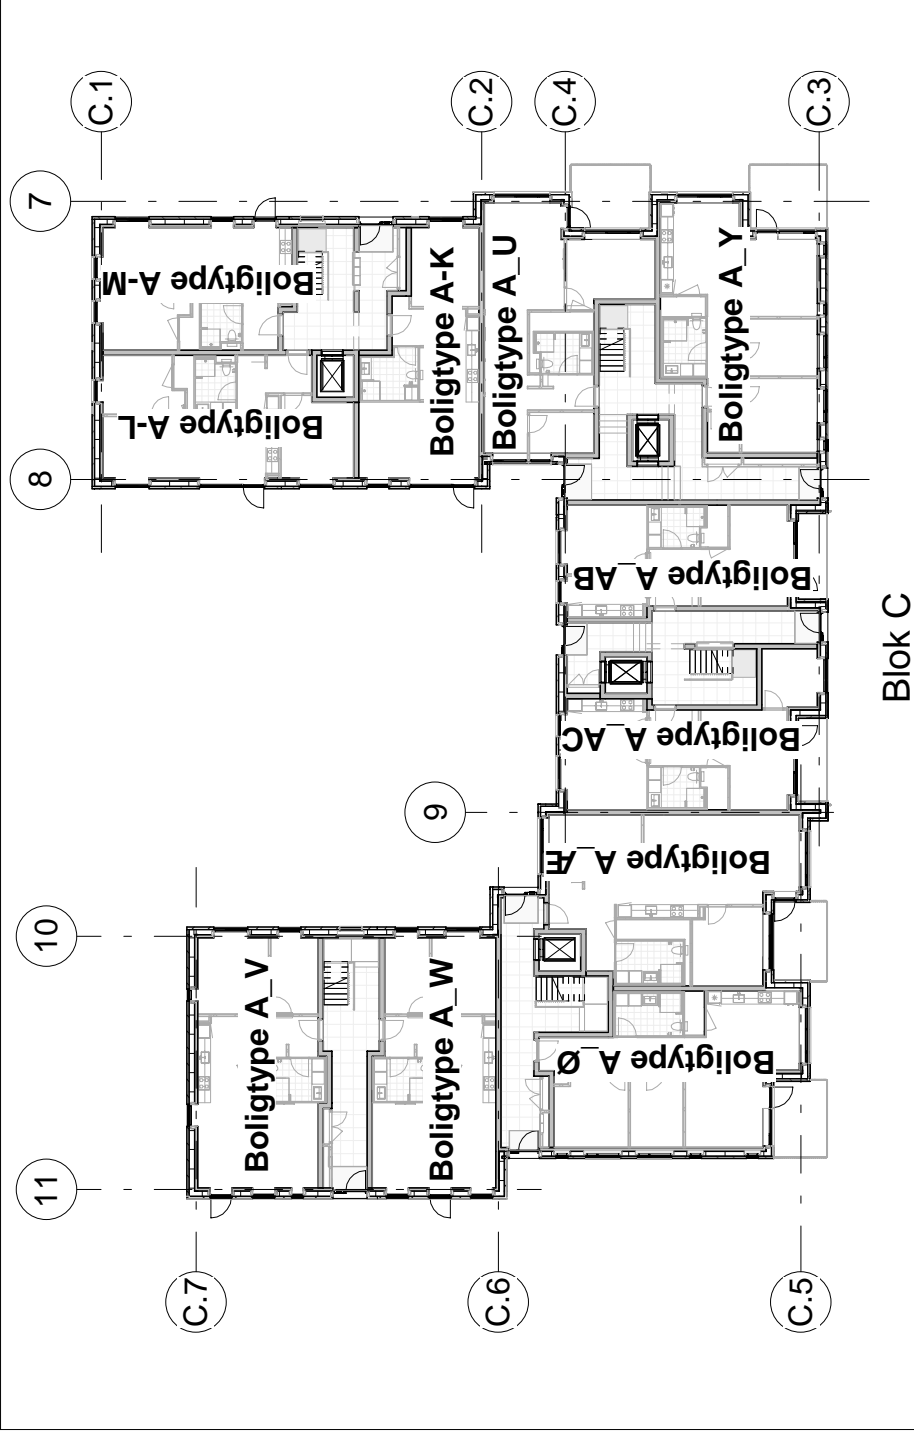

Blok C

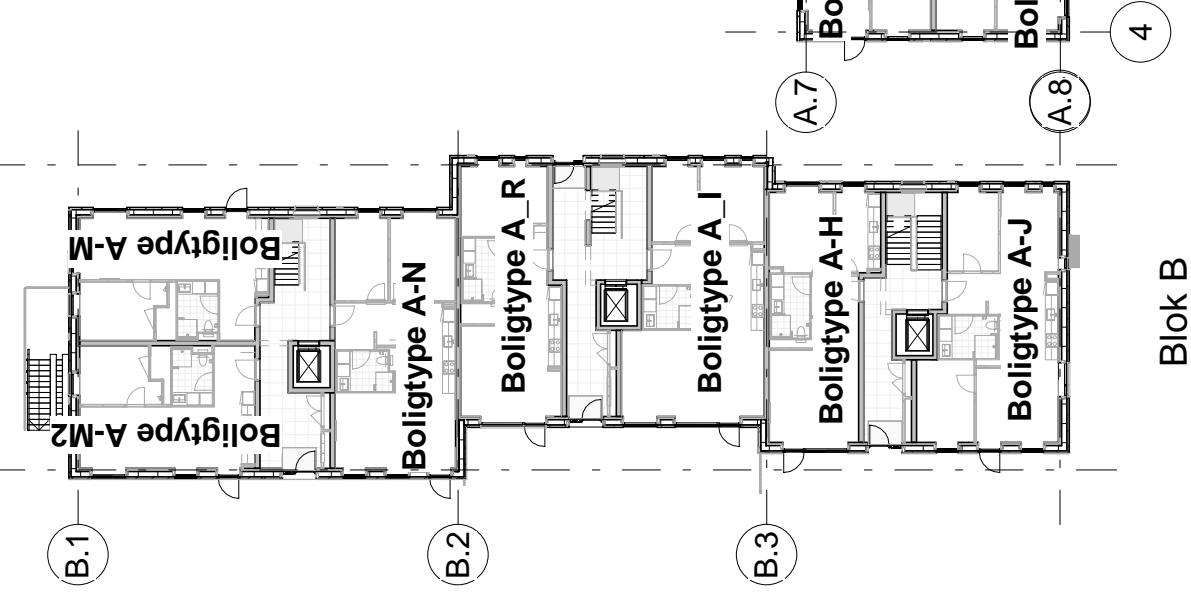


Blok B

Oversigtsplan - 00 - Stue  
Mål 1 : 350





Boligtype A_AB	1
Boligtype A_AC	1
Boligtype A_AD	3
Boligtype A_AE	3
Boligtype A_O	1
Boligtype A_P	3
Boligtype A_Q	2
Boligtype A_R	4
Boligtype A_S	10
Boligtype A_T	1
Boligtype A_U	2
Boligtype A_V	1
Boligtype A_W	2
Boligtype A_X	6
Boligtype A_Y	1
Boligtype A_Z	6
Boligtype A_Å	2
Boligtype A_Æ	3
Boligtype A_Ø	1
I alt:	106

Note:  
 Nærværende tegning har alene til formål at angive lokalisering af boligtyperne. Indretning, bygningsdele, omfang mv skal ses på boligtypeplanerne.

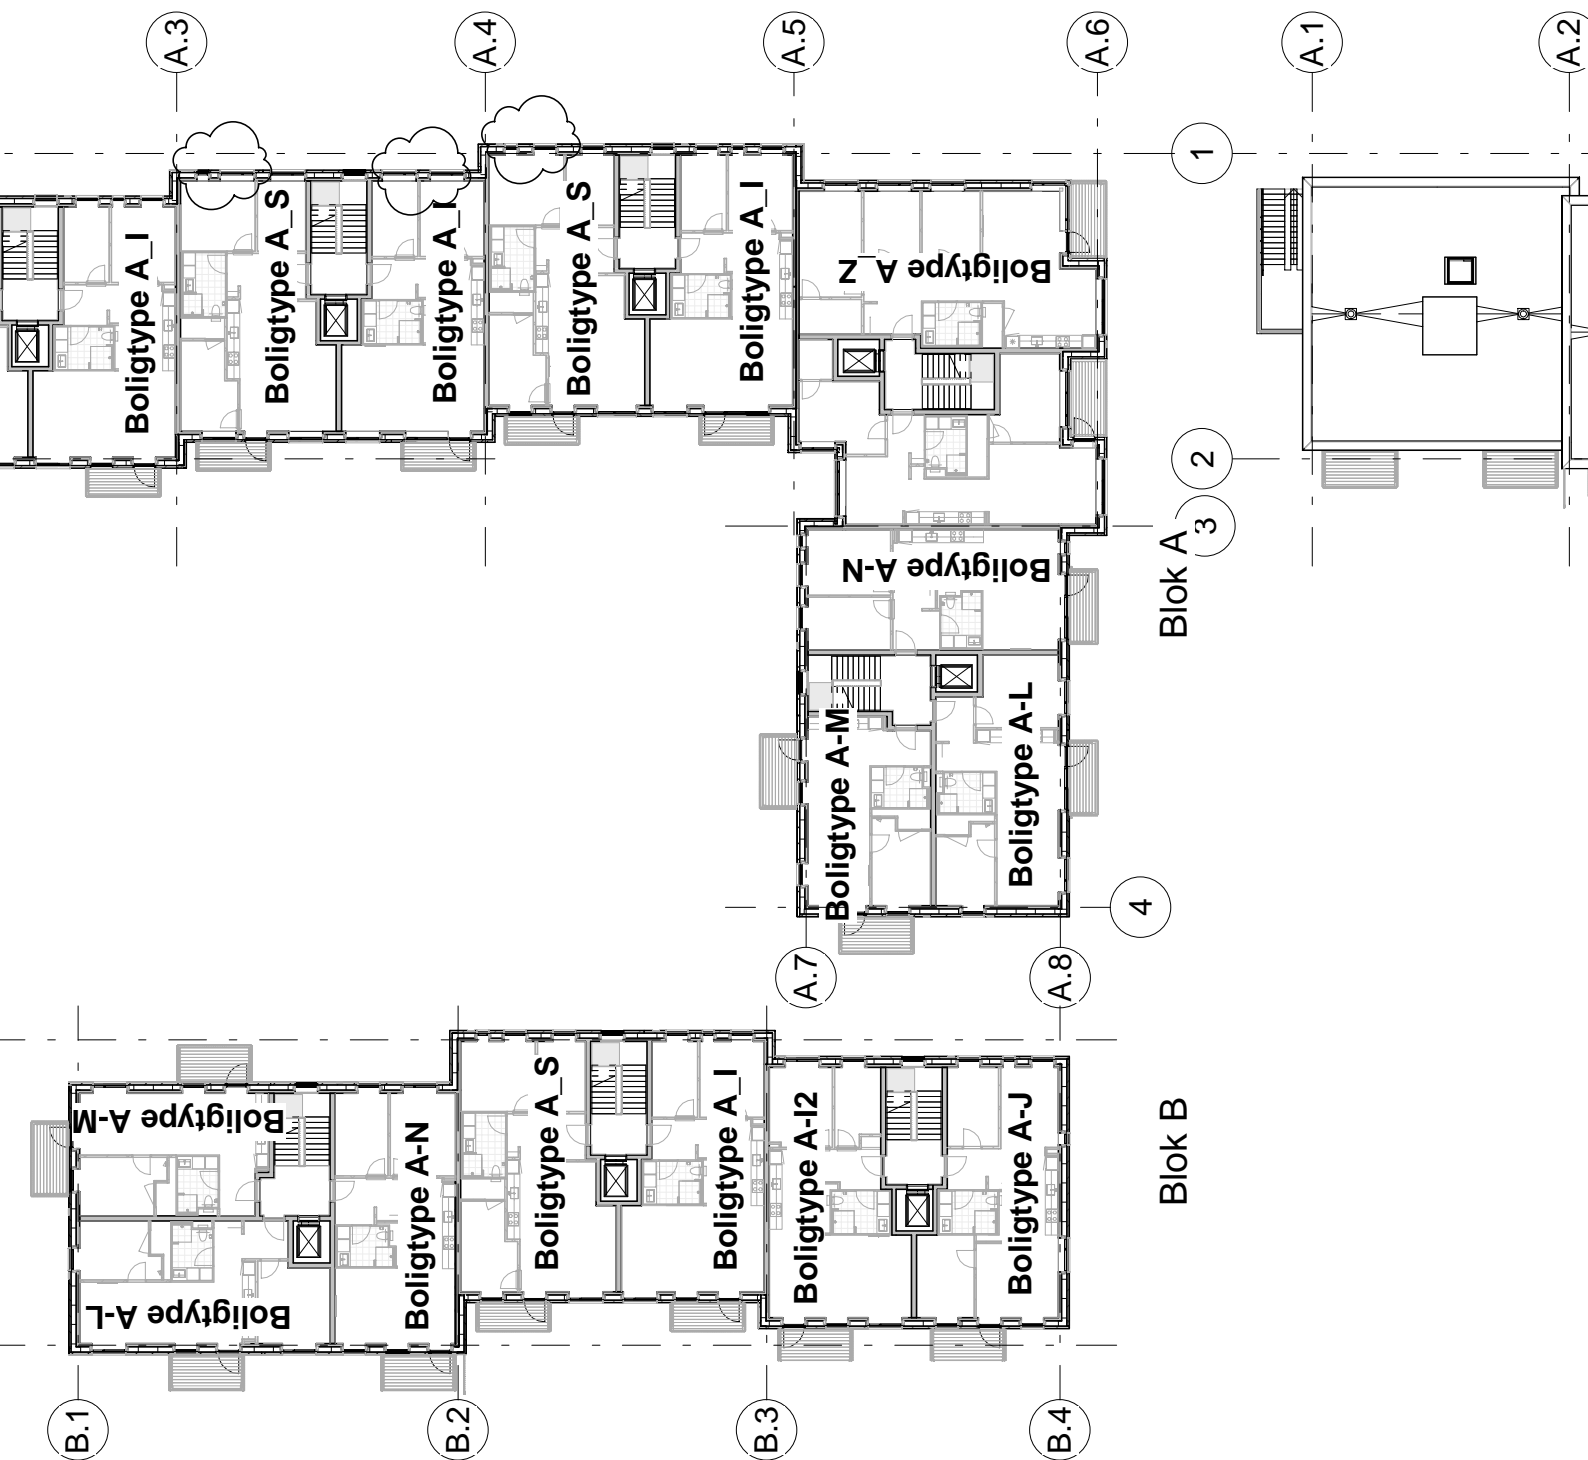


Tegn. nr.	PKA-ALH.A.100	Rev.	A
<b>Bindesbøll Byen, PKA</b>			
Bindesbøll Byen, Risskov PKA-områder, Allé Husene			
<b>Bygherre</b>			
PKA Pension A/S Standvej 60, 2900 Hellerup			

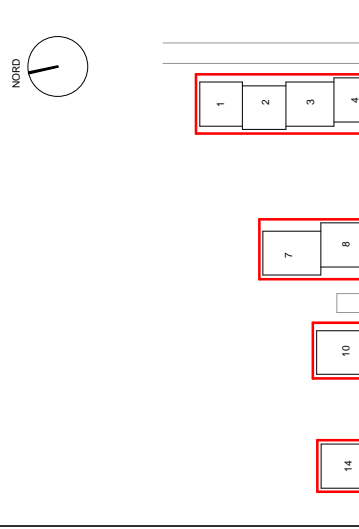

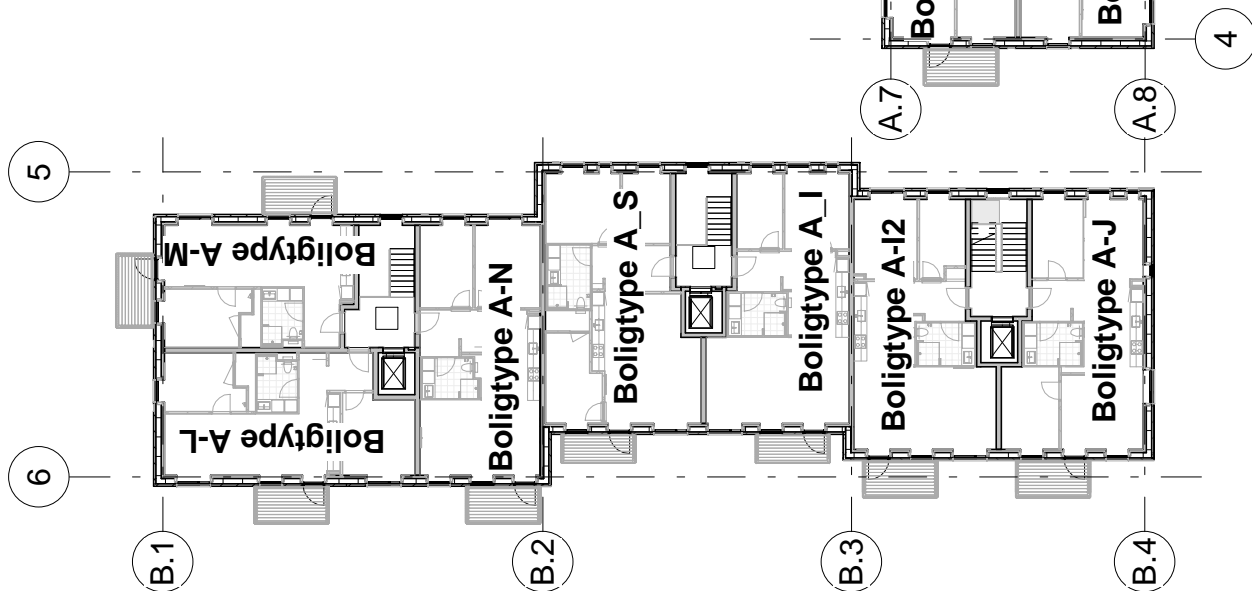


Blok B

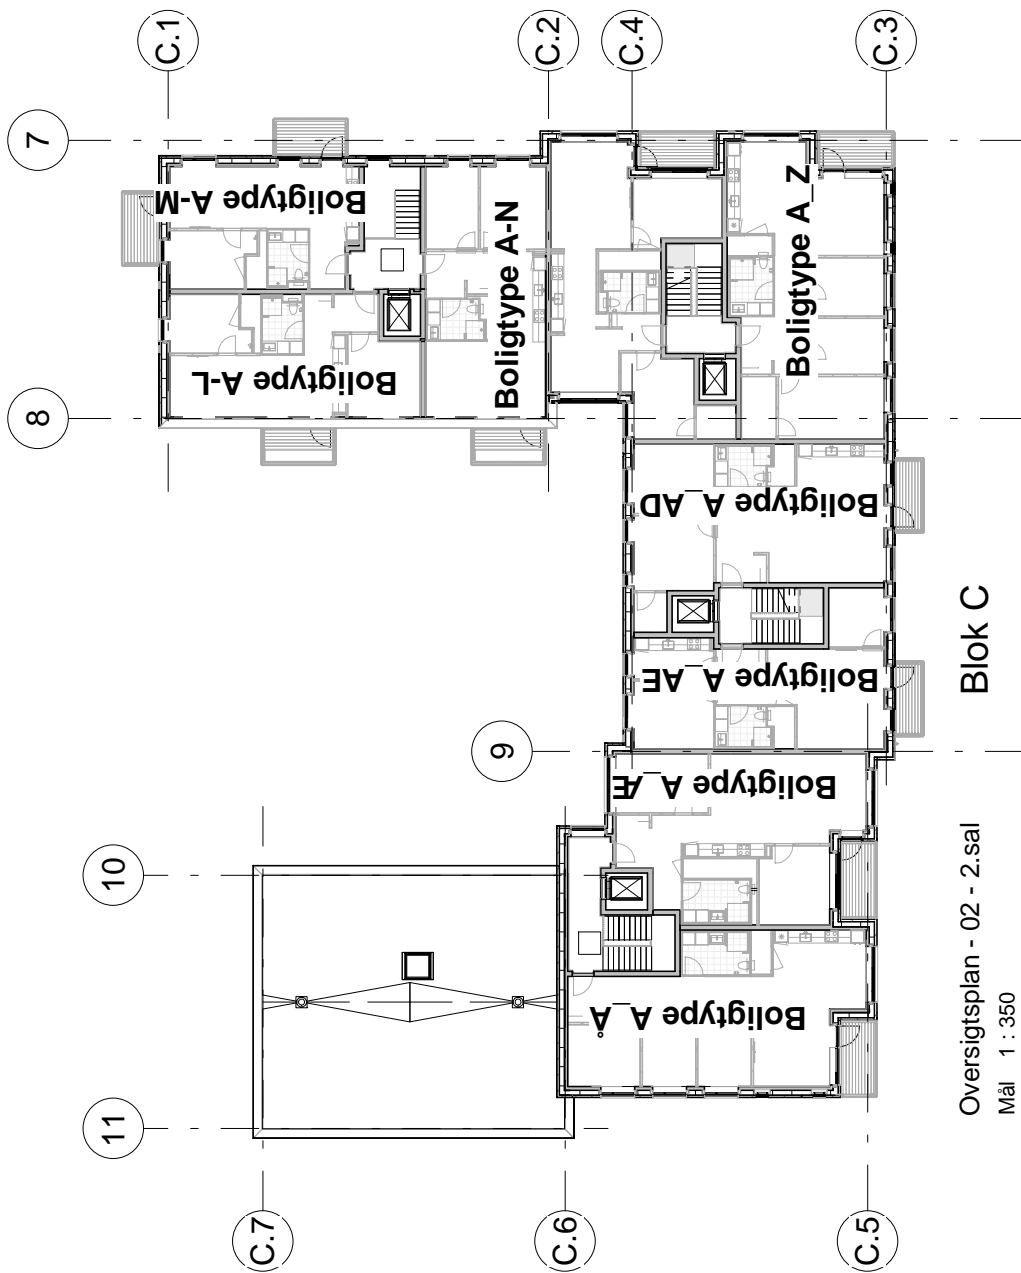

Blok C

Översiktsplan - 02 - 2.sal

Mål 1 : 350

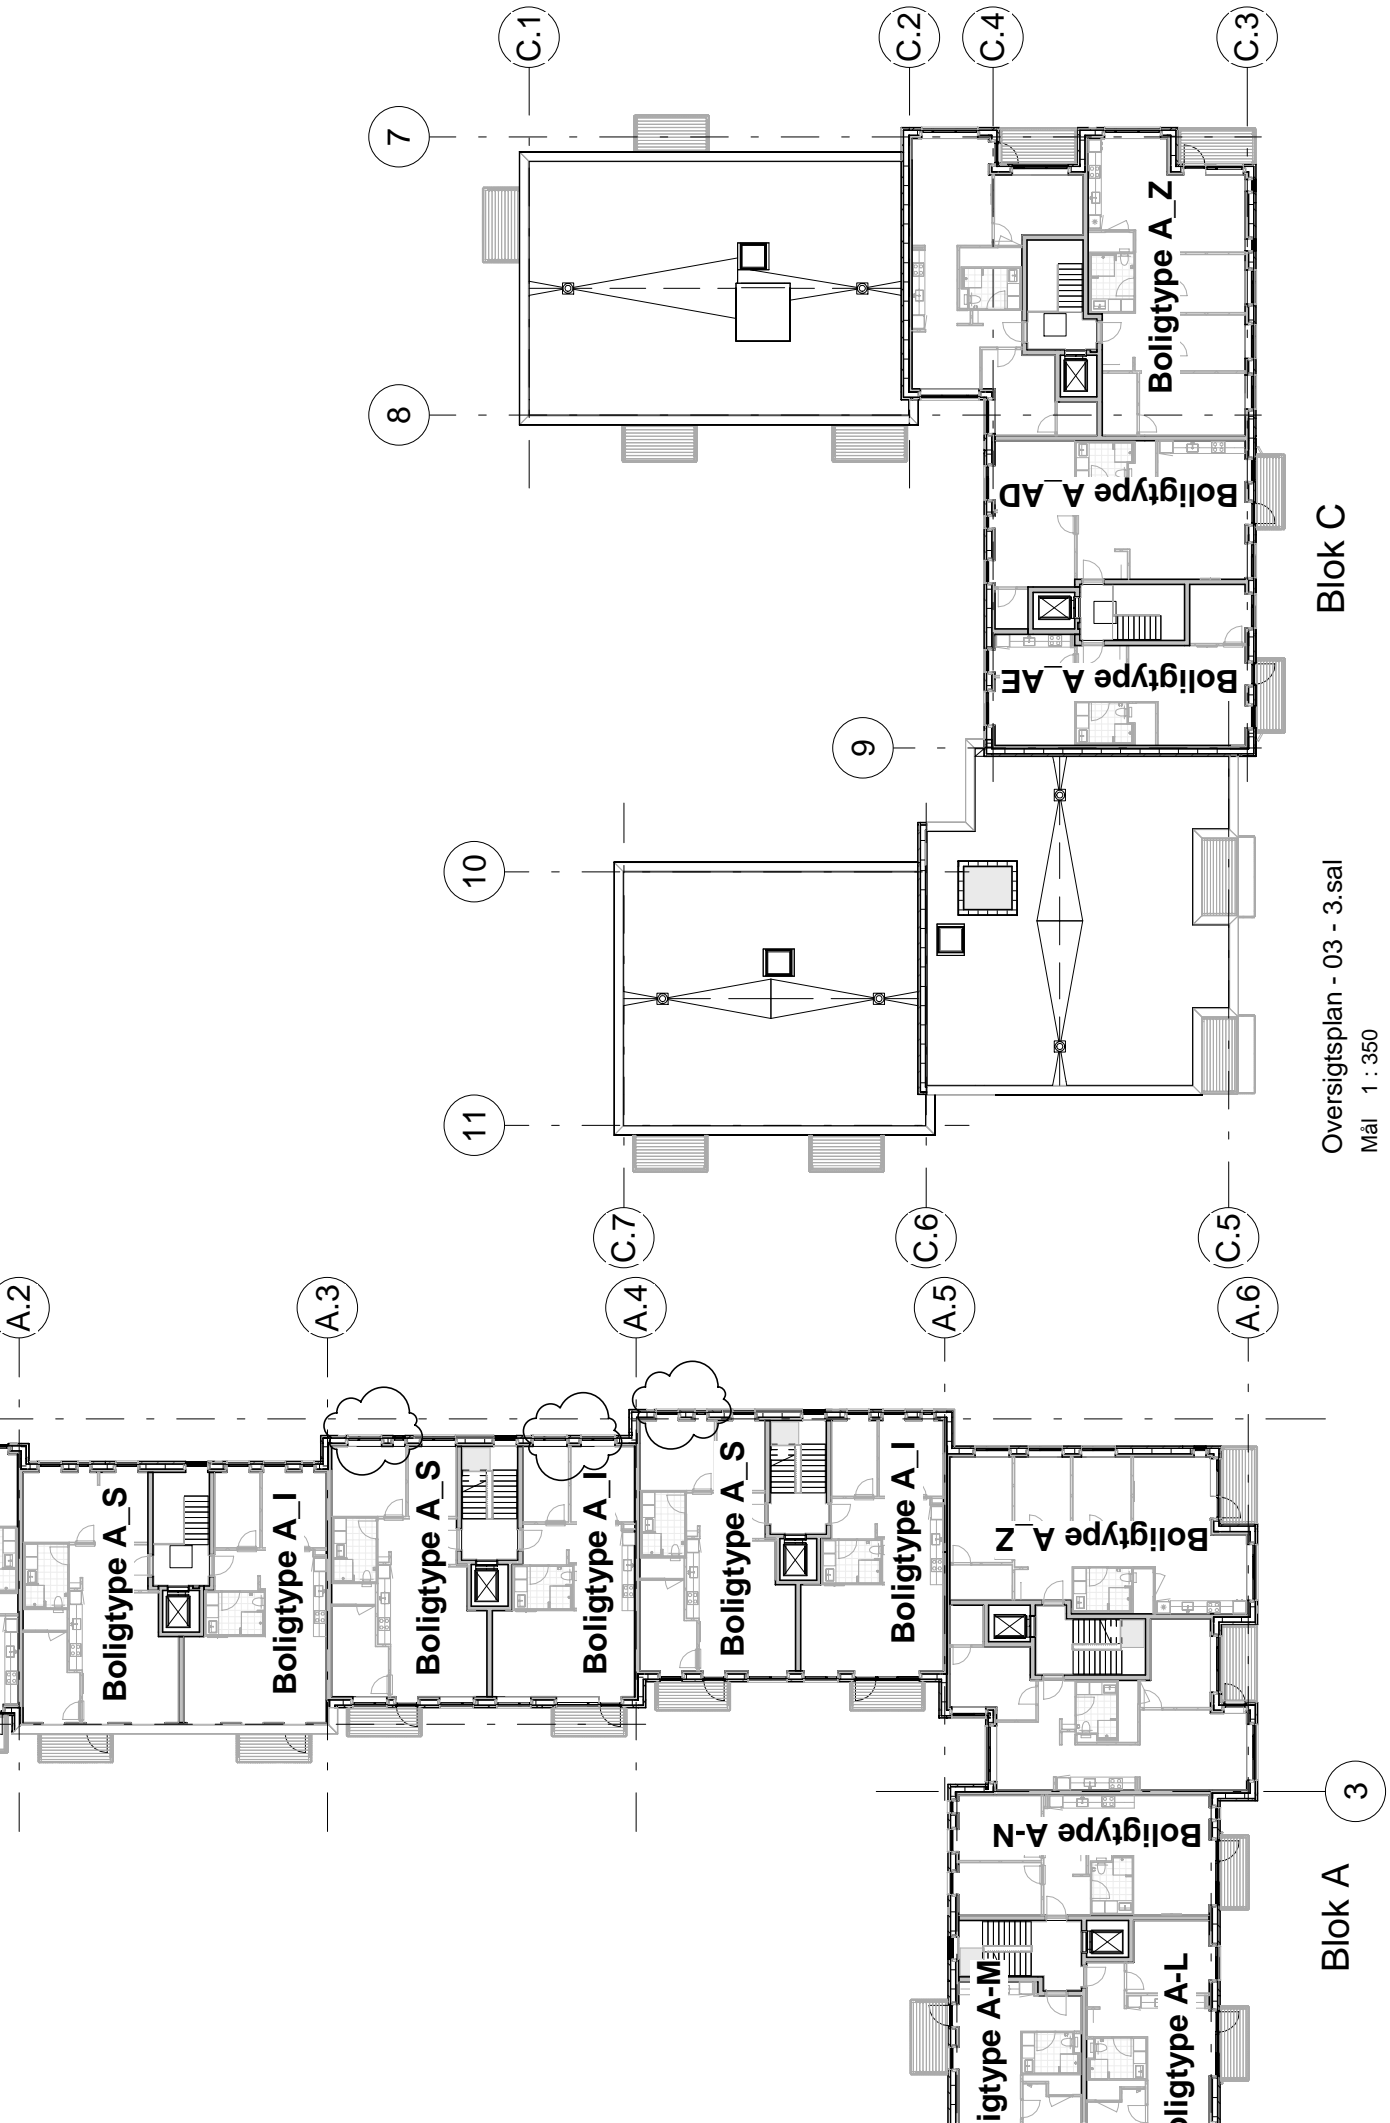

Blok C

Översichtsplan - 03 - 3.sal  
Mål 1 : 350

Blok A 3



