


9.7 Parkering TTR	
Type	Antal
Parkeringsplads TTR	35
Parkingsplads HC LUB TTR	1
Parkingsplads HC TTR	37

Cykelparkering 56 pladser på terræn

- ### Signaturforklaring
- Fremtidig skel
 - Byggefelt
 - Grænse til det grønne loop
 - 2.50 Eka koter
 - (2.50) Eka koter ændret
 - 2.50 Nye koter
 - RK 2.48 Flis koter
 - GK 2.48 Gulvkote
 - IK 2.48 Indgangskote
 - OK 2.48 Overkant støttemur
- ### Åvanding
- Regnvandstøt til overflødevand. Riste, brønde og afledning i h.t. ingeniørprojekt.
 - SA Søkkedækluger, som Søkkeløbende som type elefantdækluger. Der etableres niveaufri adgang i h.t. bygningsreglementet. Alle b. bunden af møder efter SBI anvisning. Alle b. tilsluttes regnrødding i h.t. ingeniørprojekt.
- ### Belægninger
- Asfalt, bund og opbygning i h.t. ing.
 - Betonfliser som fortov på alleen
 - Betonfliser, 300x300 mm
- ### Kanter og elementer
- Trappeelementer, Betonspigetrin, grå beton.
 - Trappetilgængelighed i h.t. bygningsreglementet: Trinokanter markeres markant visuelt. Overfor trapper skal der et belægningsdelt i lave og højdehø 0,05m for trappens højde. Som takle belægningsdelt fra Møkkelsen.
 - Støttemur, Støttemur som parkline støttemur 40, grå, fra ISF, sættes med glat front side
 - KS-10 Grøntkansten, brokke 15 cm, lysning = 10 cm
 - V.V.V.V. Cykelparkering 5 stk, som Htsa H100 E 5 stk Galvaniseret stål
 - P Plint med træside
 - 3 miljøstationer med 3 stk, 5m² nedgravede containere, fra Aarhus Kommune, Som Model: Metro Aarhus fra Rubæk & Co A/S.
 - SK/E Skærm, SK/E
 - V/E Værn (V/E) galvaniseret fladstål
- ### Belysning
- Parkematul type LP type 'Kipp Lygte', 8 77mm, Aluminiumfarve mod struktur, 3 m mast
 - Parkematul type som CircLED pulfort fra SIG aluminiumfarvet
- ### Beplantning
- Mindre træ
 - Tør stort
 - Ekstist. træ indmål
 - Ekstist. træ ej indmål
 - S1, stauder i bode
 - H1, hække
 - G1, græs

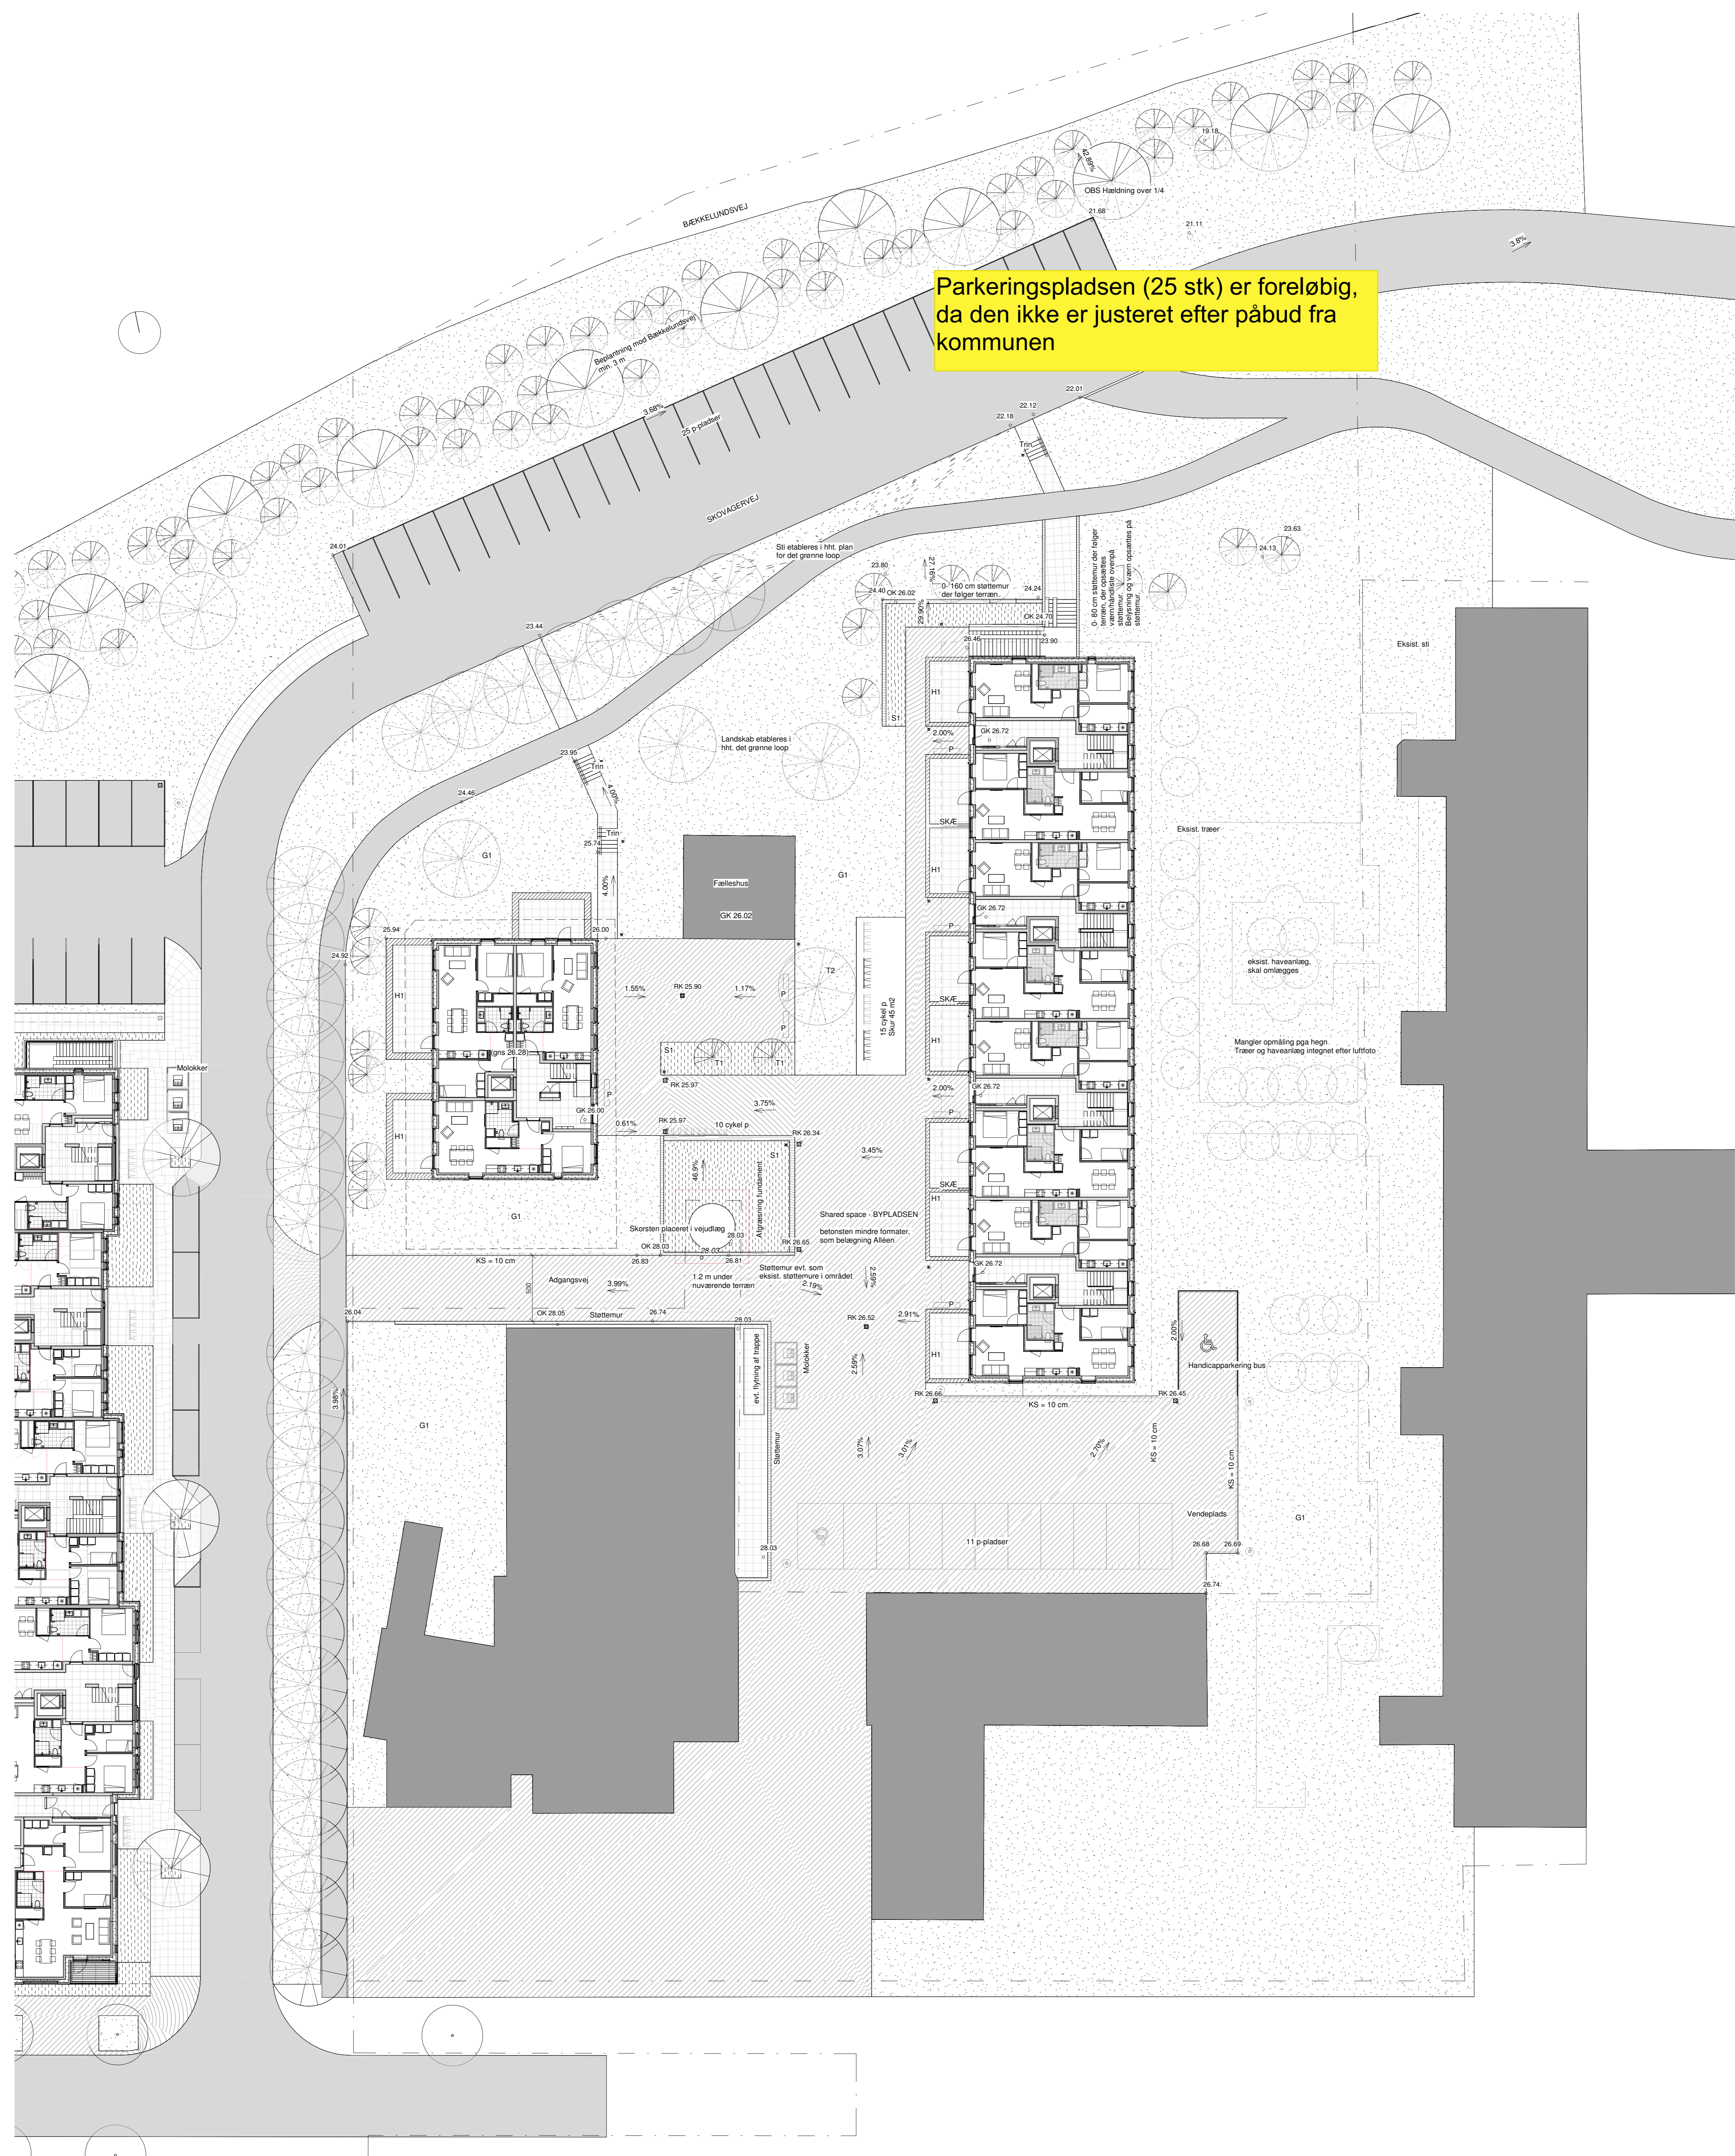

Tegn nr. PKA-TTR.L100

Bindesbøll Byen

Bygherre: PKA Parceler AS, Standsejere 60, 2500 Hellerup

Målestok 1:1
0 10 20 30 40 50 60
Koter er angivet i meter - MØ er angivet i mm

Rev.	Dato	Revisionens omtænk

Enne
Kote- og belægningsplan

Mål: 1:200, Sæger: 18190
Fase: Myndighedsprojekt, Dato: 01/18/19
Lagt: TLM, Kont: AMB, Godt: THEN, Format: A0

Kontaktoplysninger:
 KPC Hering A/S, Oplejersgade 25, 1400 Helsingør, Tlf: +45 7012 3510
 Arkitekt: ARKITEMA ARCHITECTS, Friboergade 32, 8000 Århus C, Tlf: +45 7011 7011
 Ingeniør: INGENIØRNE, Jernbanegade 1, 4700 Esbjerg, Tlf: +45 7518 0111
 Landskabsarkitekt: ARKITEMA ARCHITECTS, Friboergade 32, 8000 Århus C, Tlf: +45 7011 7011