




situatie 1:1000

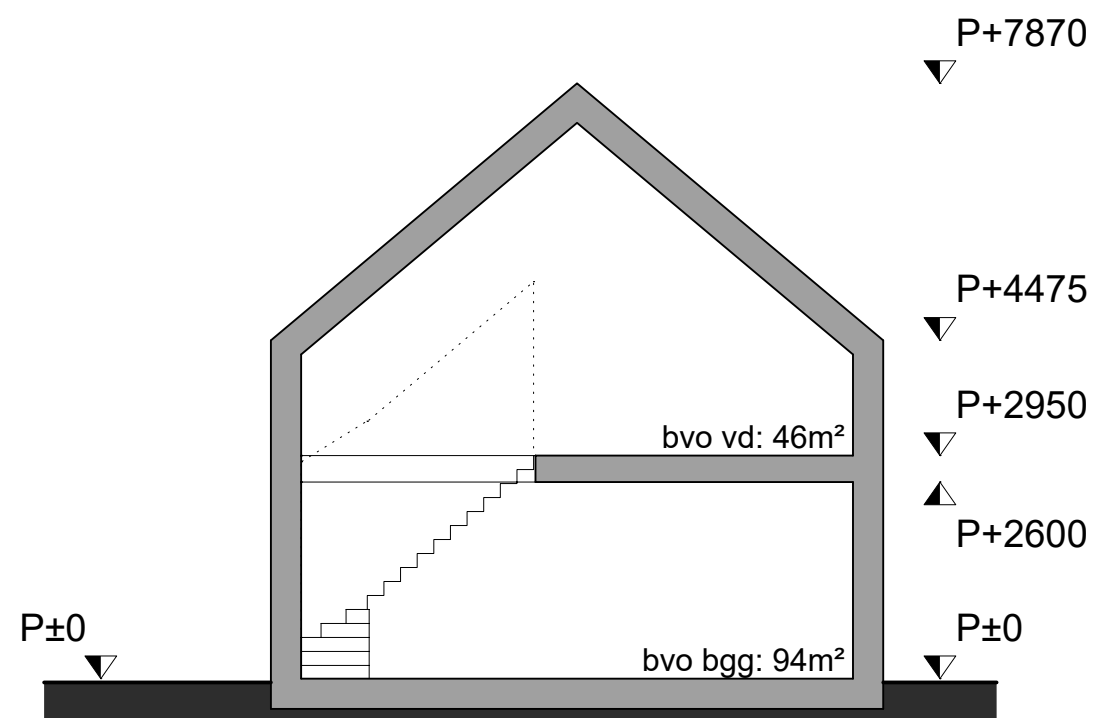

doorsnede woning 1

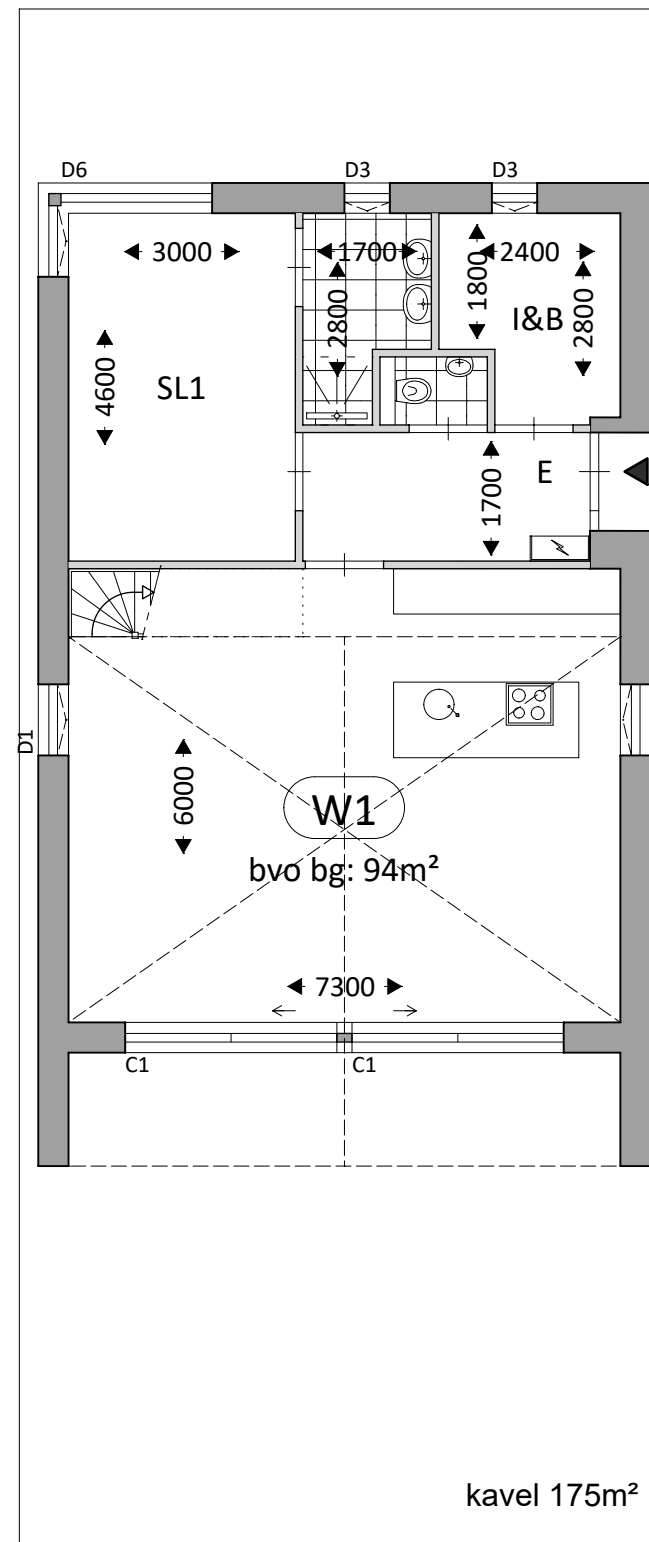

begane grond

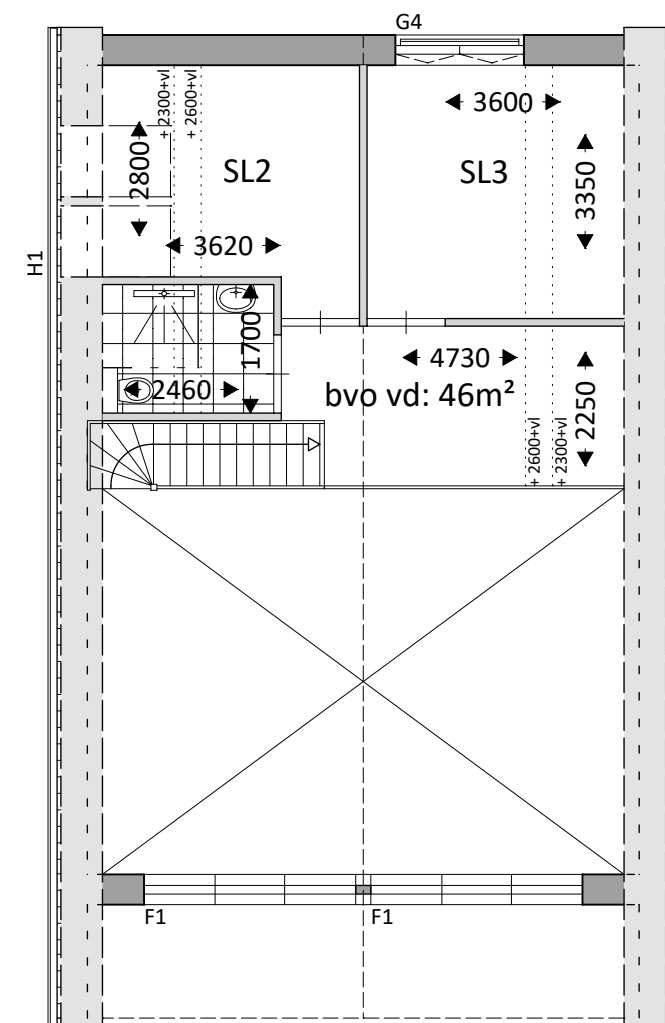


verdieping







situatie 1:1000

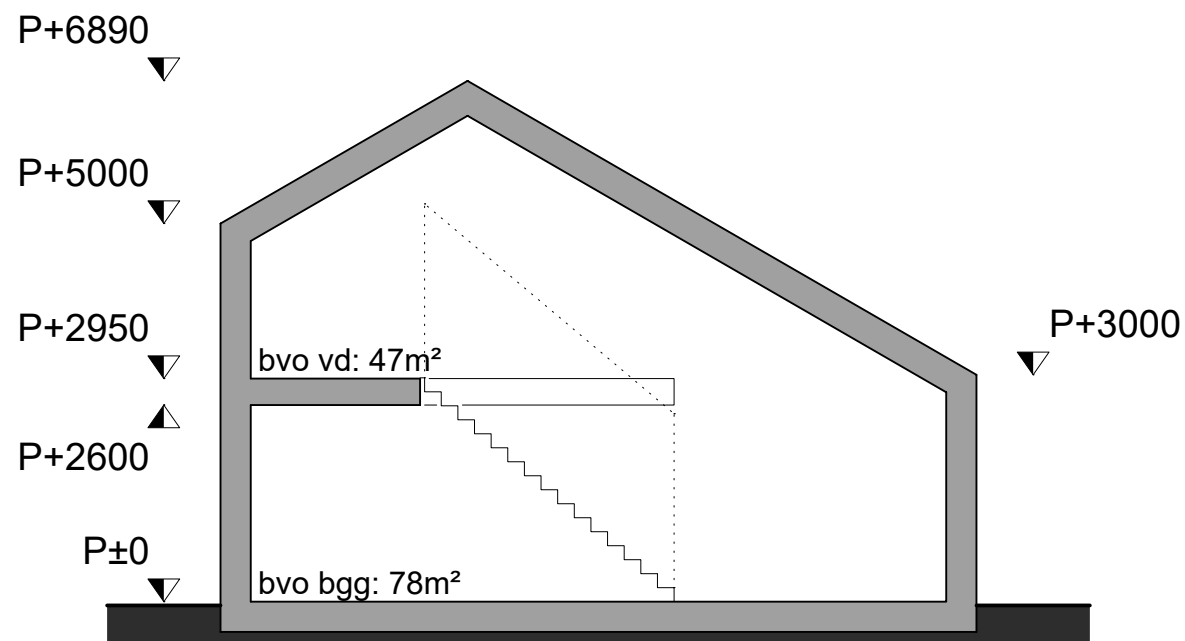


doorsnede woning 2

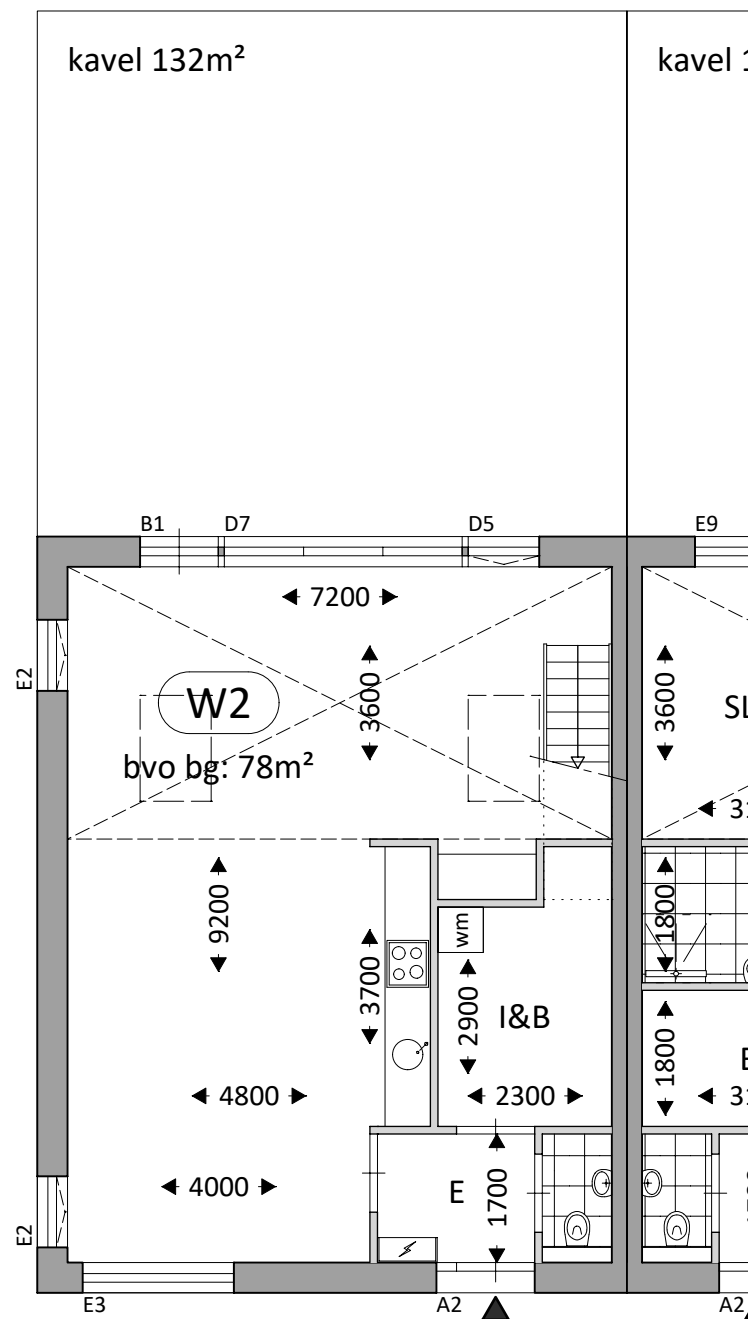


begane grond

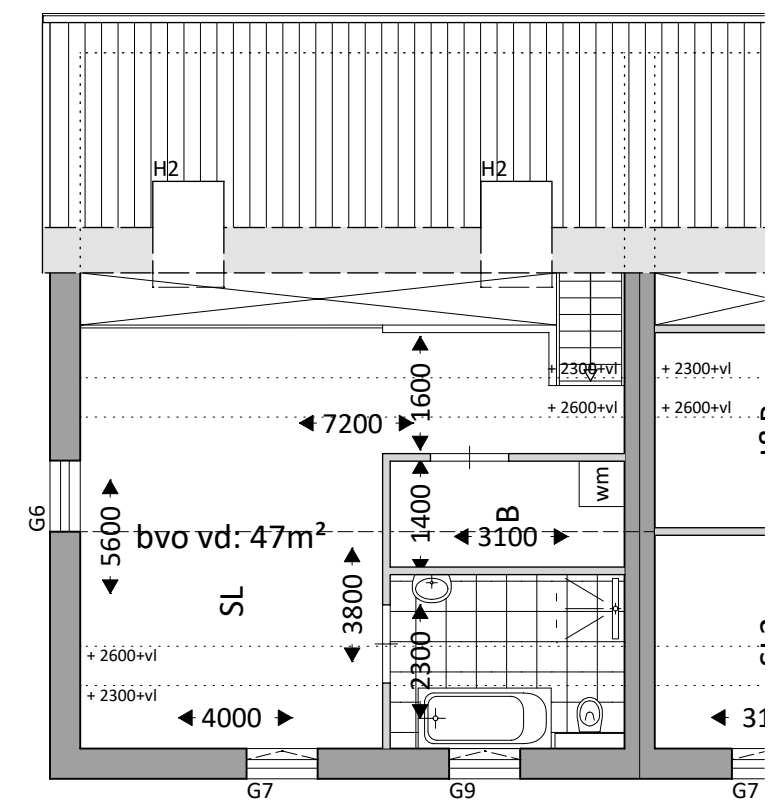


verdieping

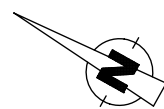


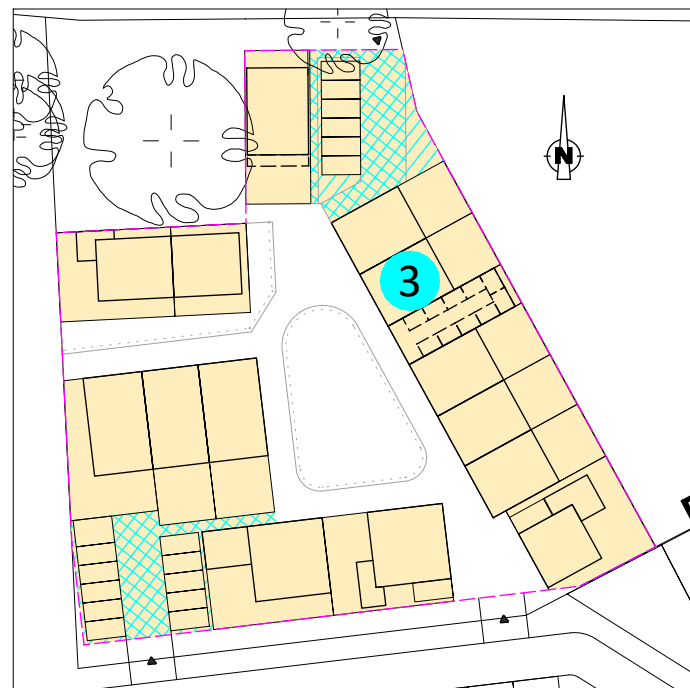


situatie 1:1000

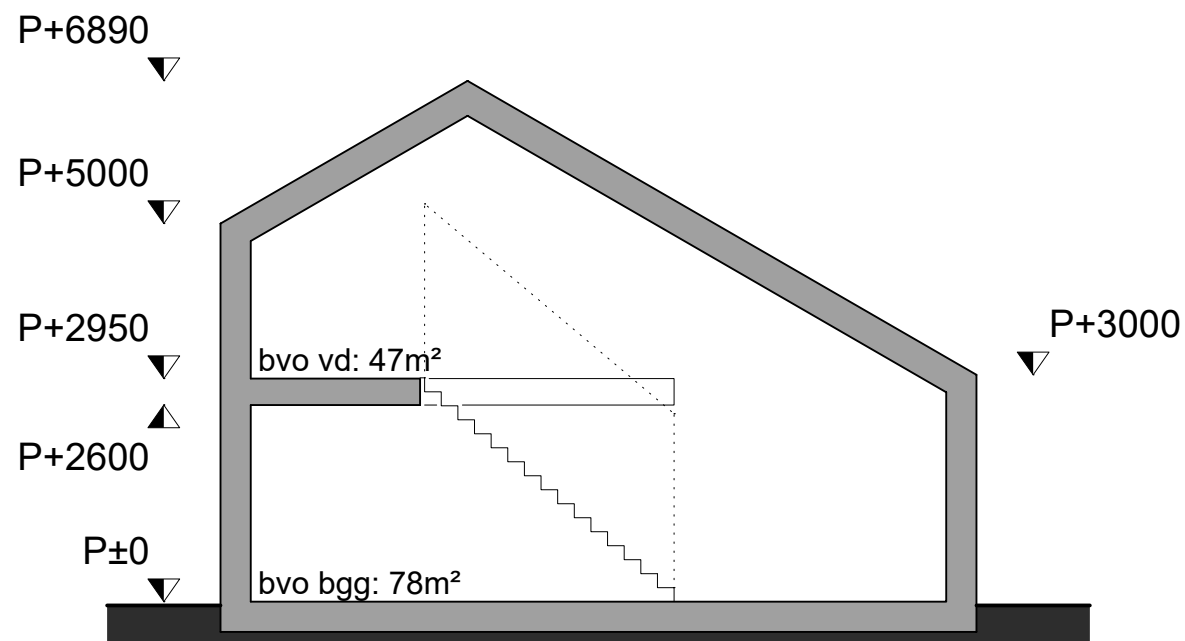


doorsnede woning 3

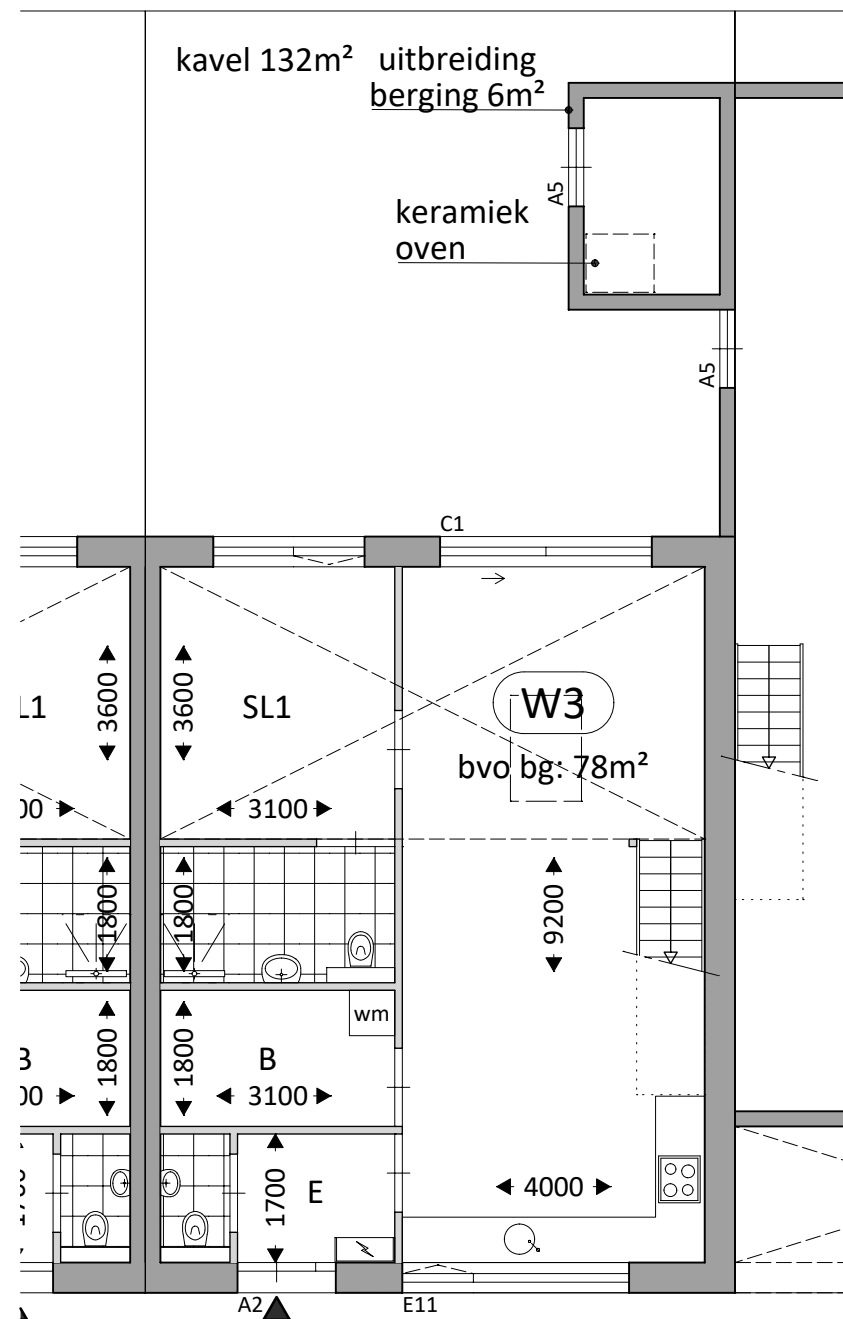


begane grond

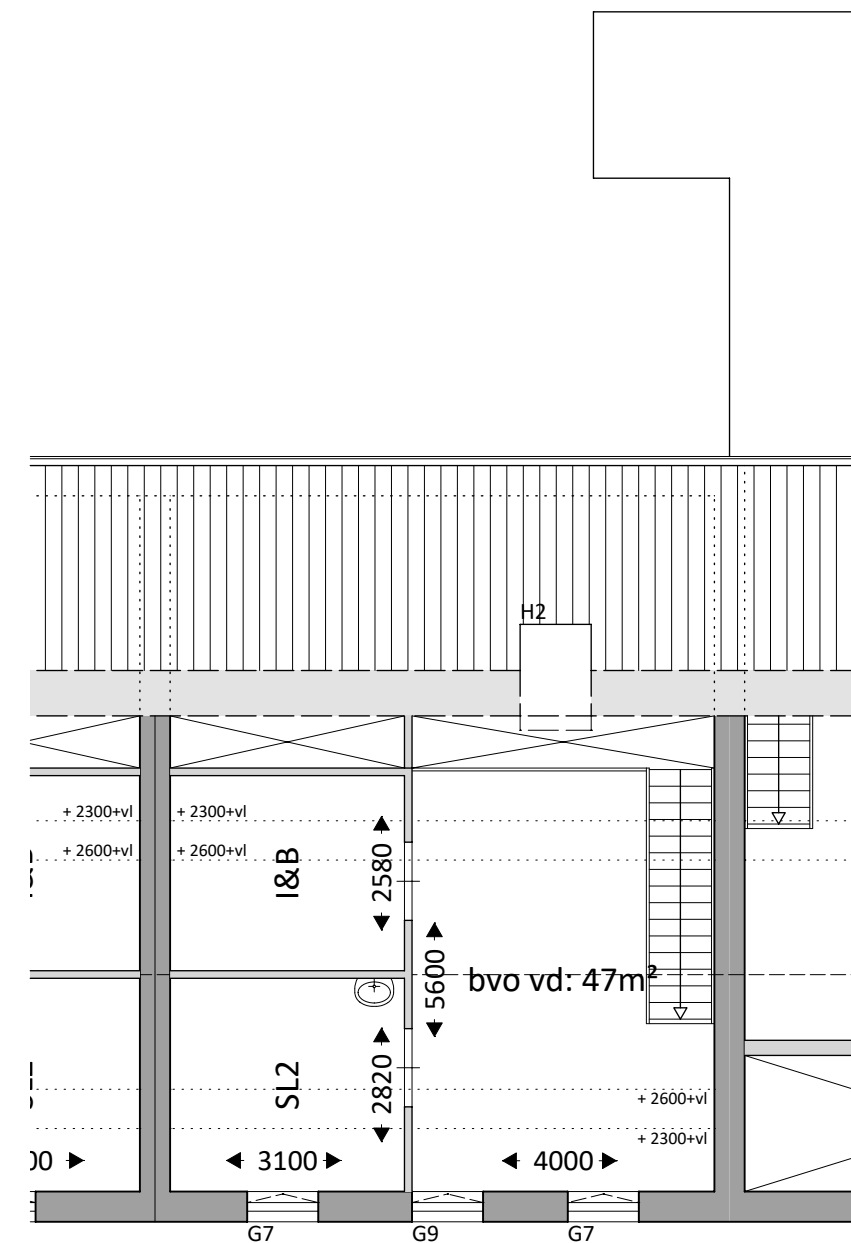


verdieping

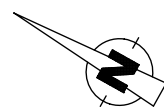


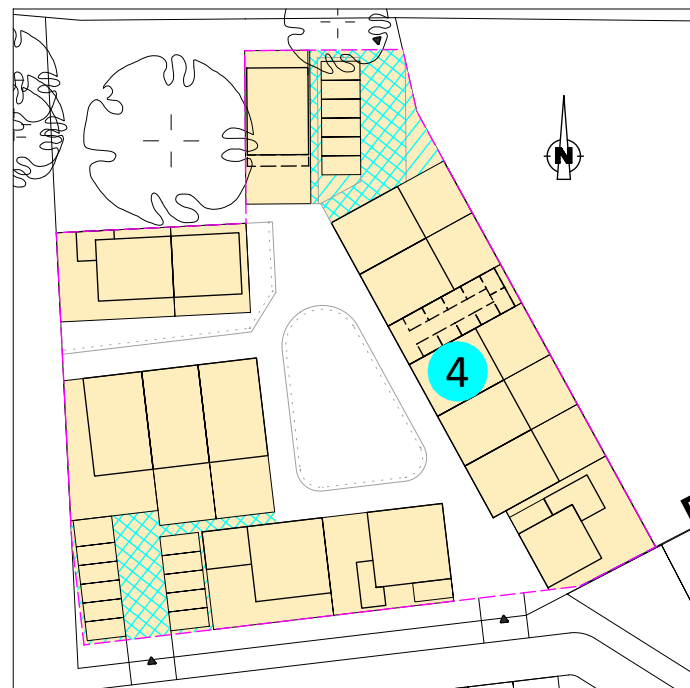


situatie 1:1000

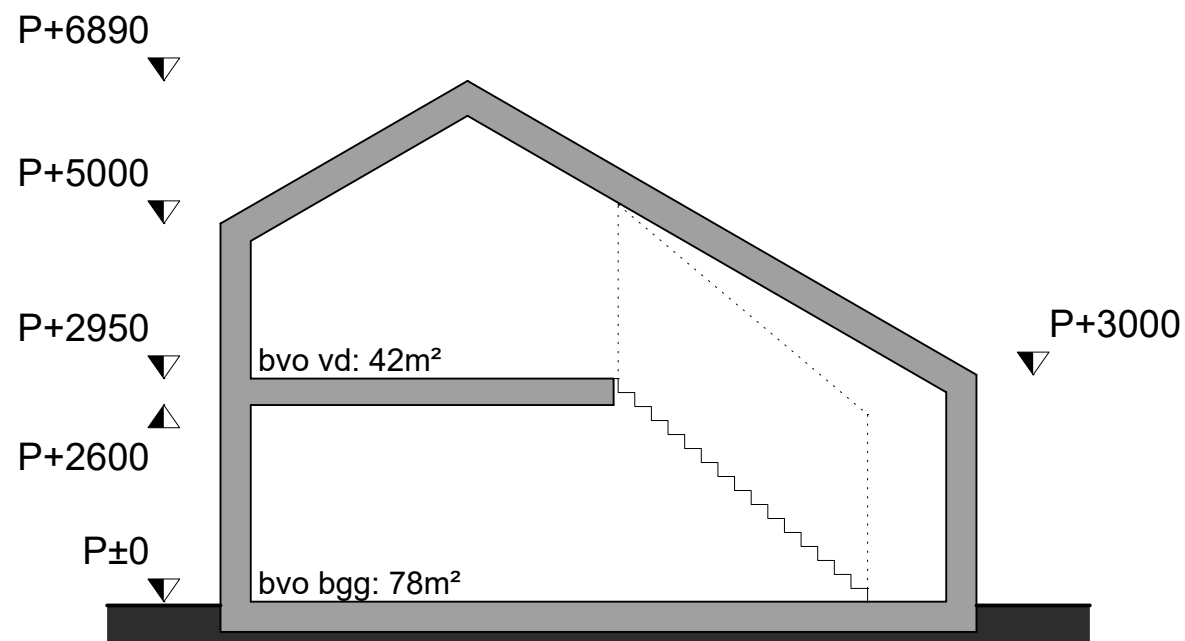


doorsnede woning 4

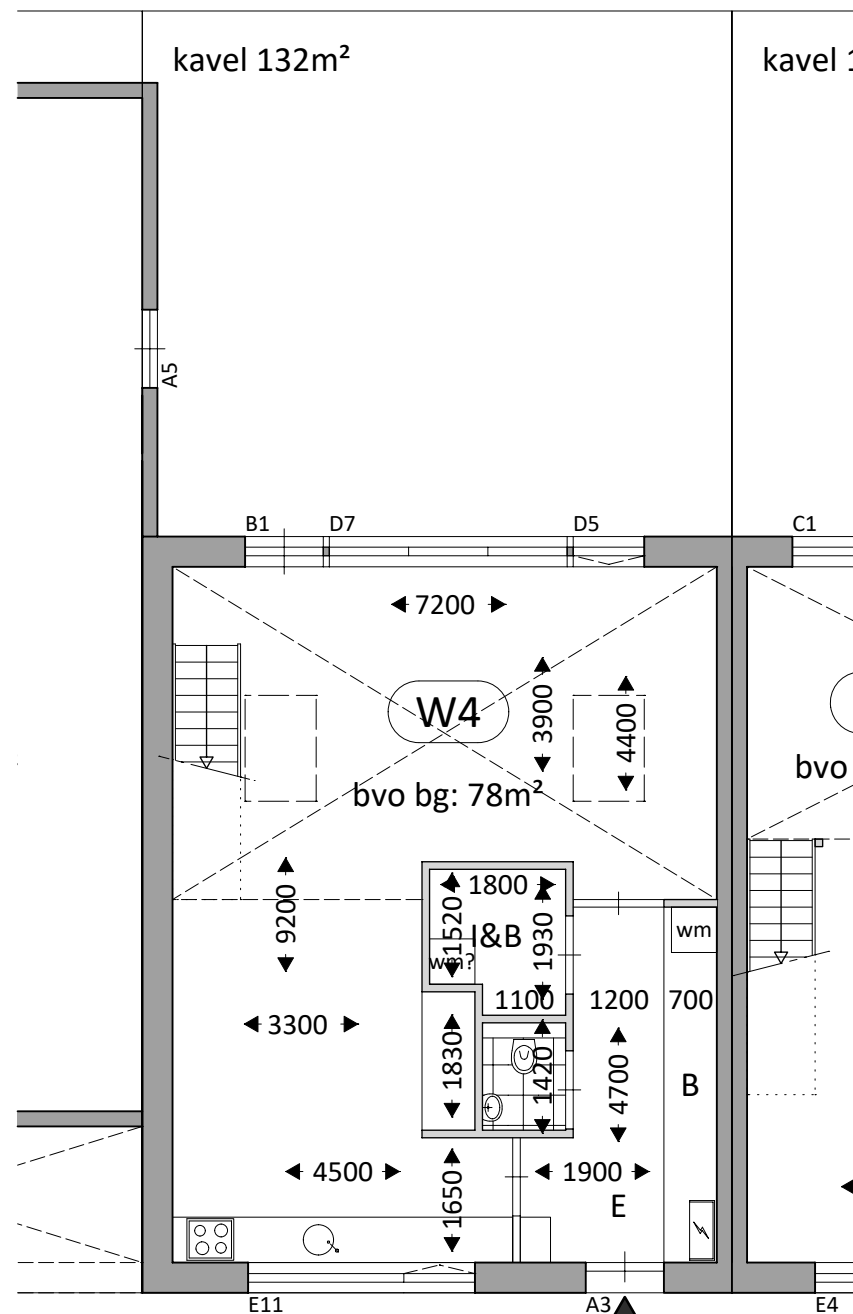


begane grond

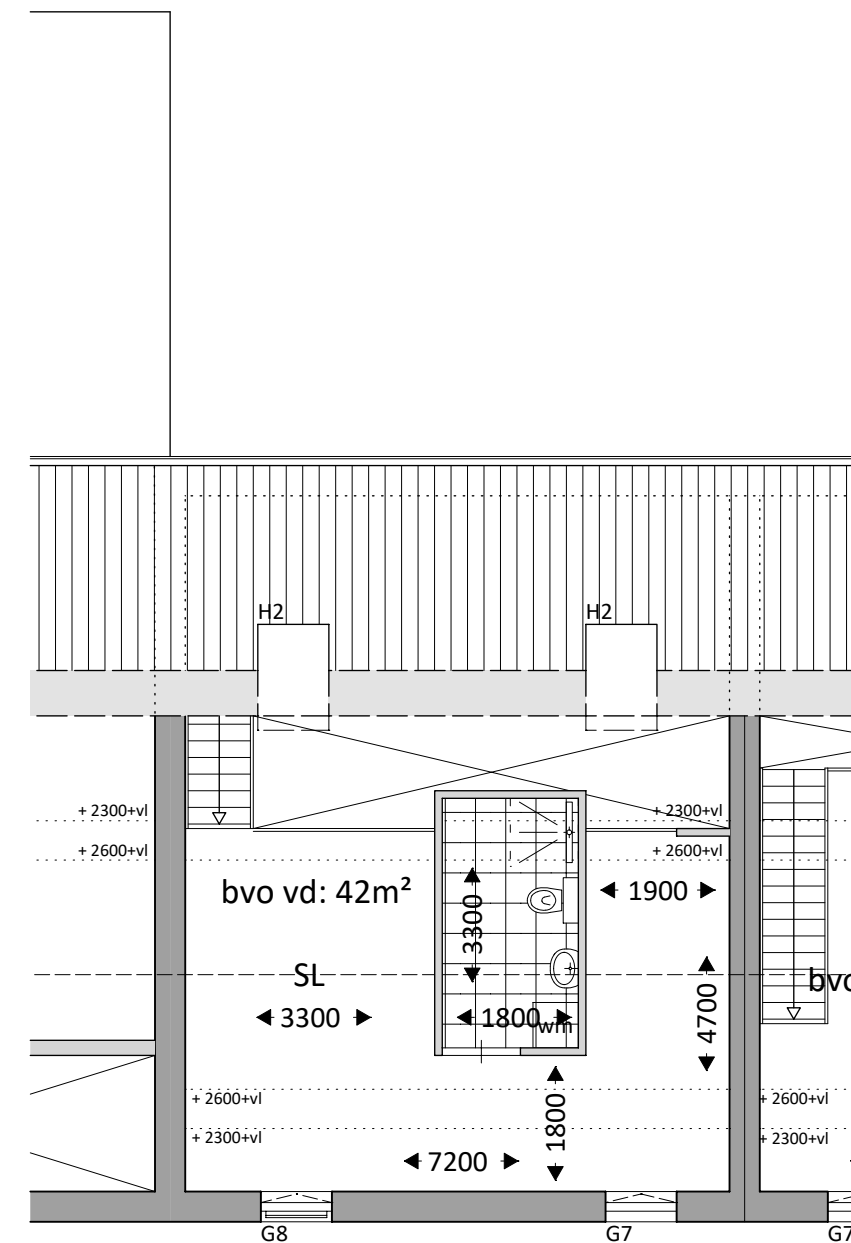


verdieping

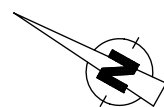


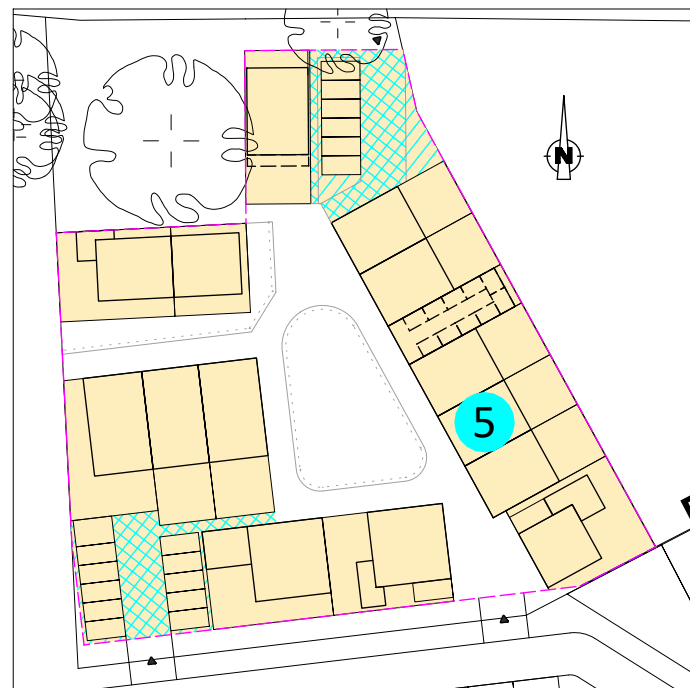


situatie 1:1000

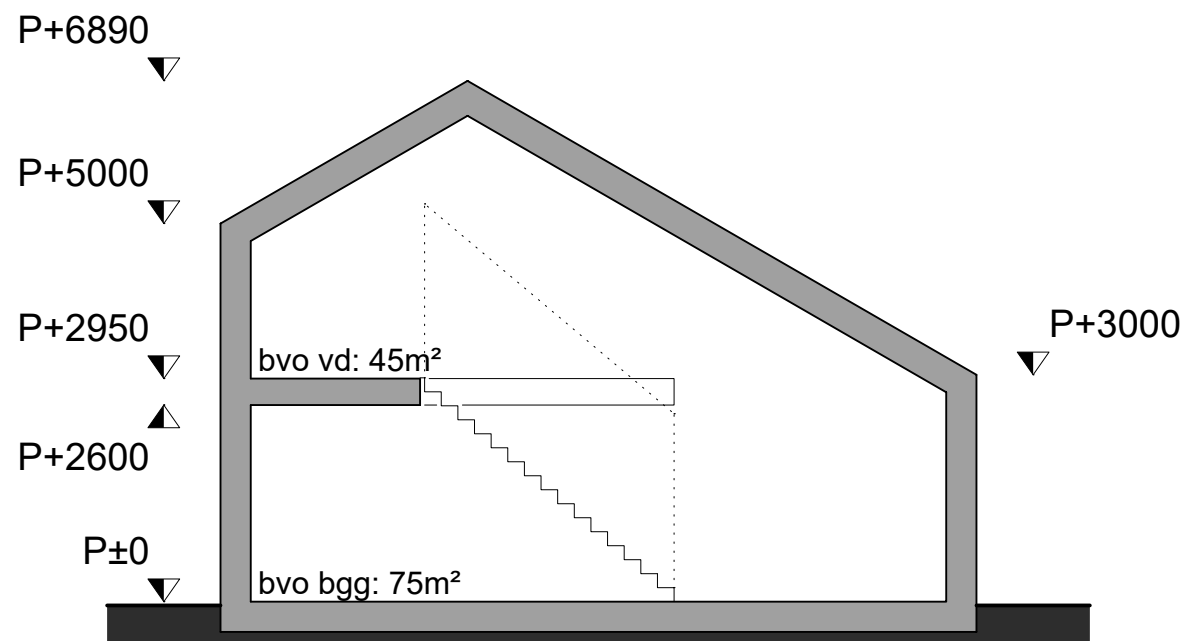


doorsnede woning 5

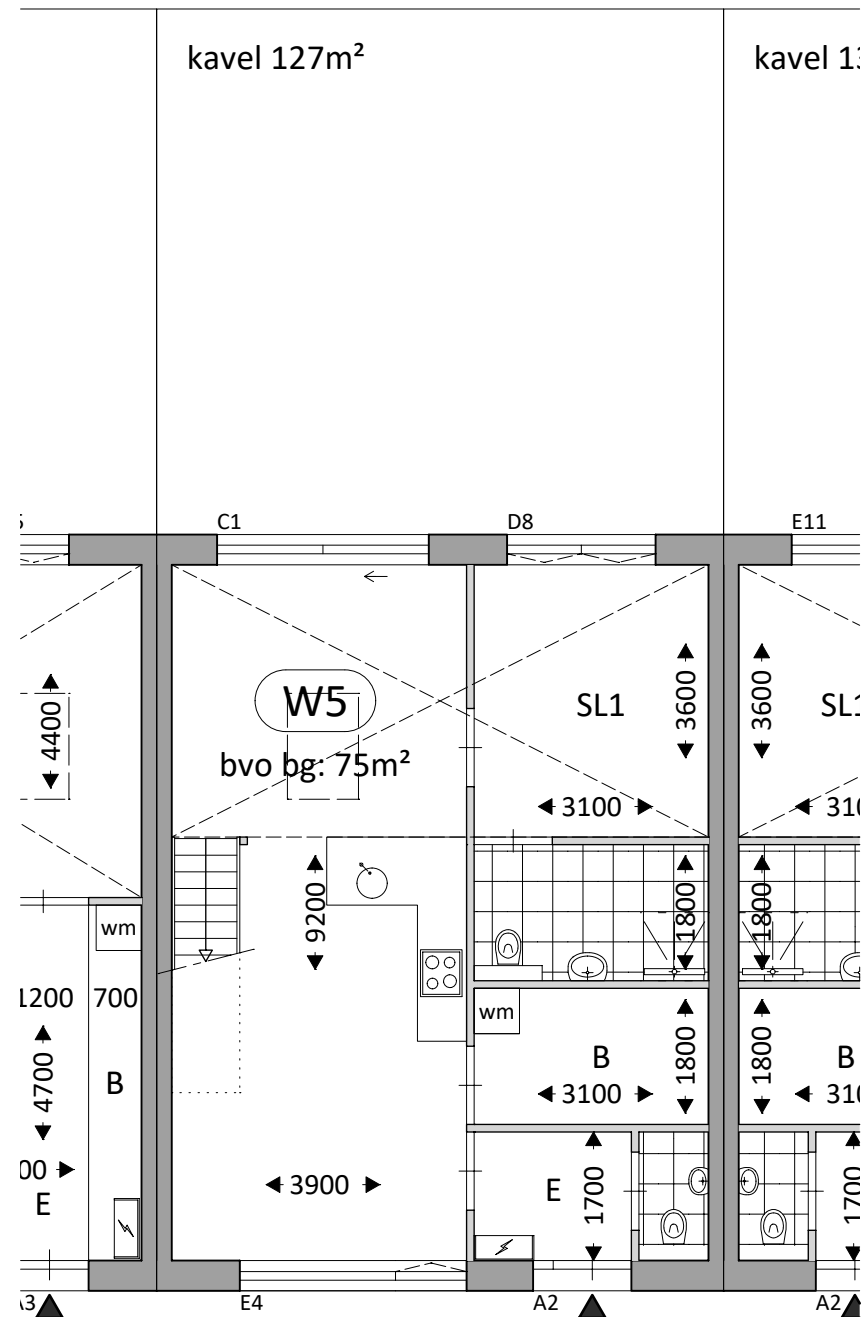


begane grond

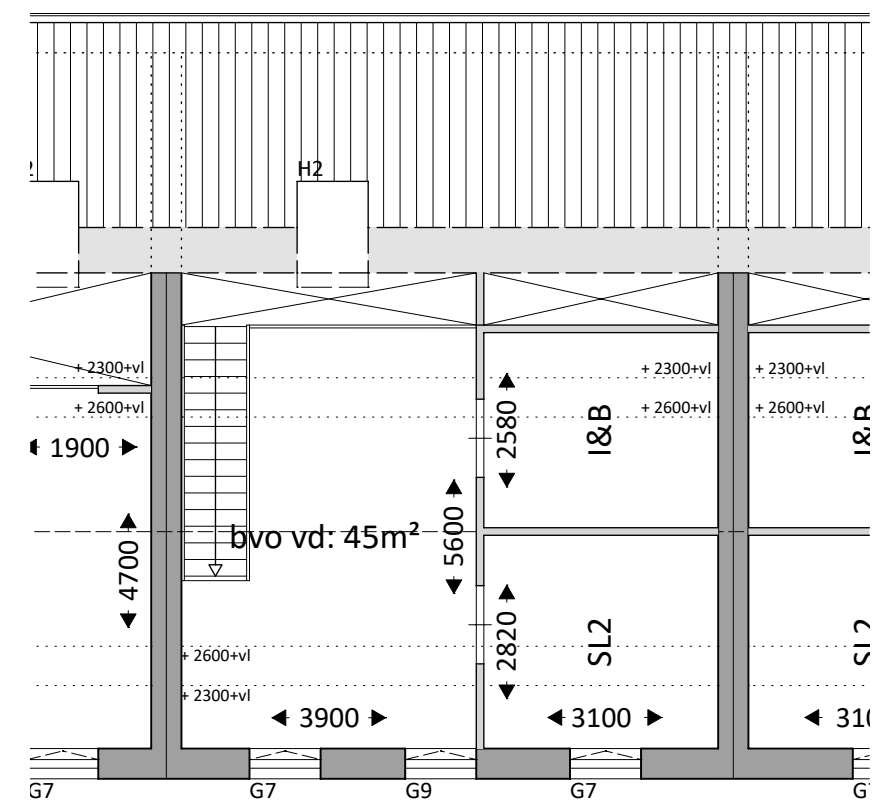


verdieping

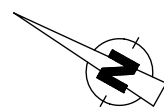


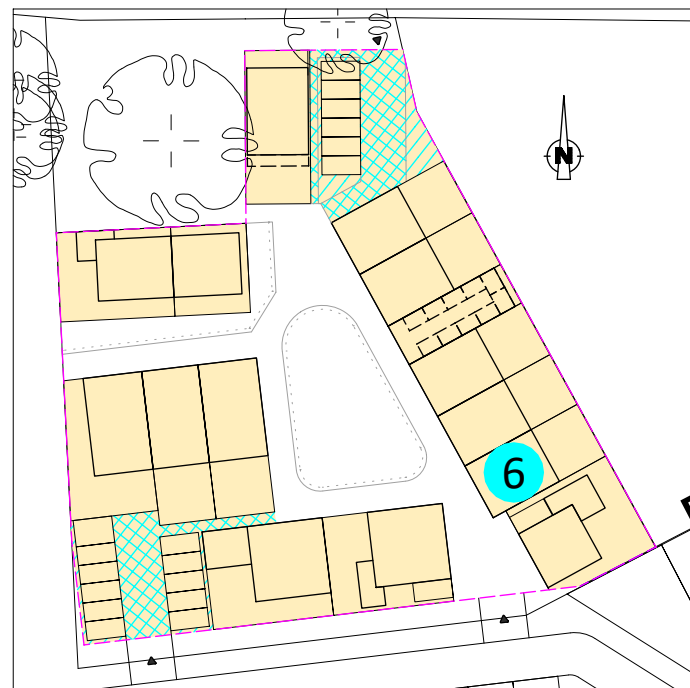


situatie 1:1000

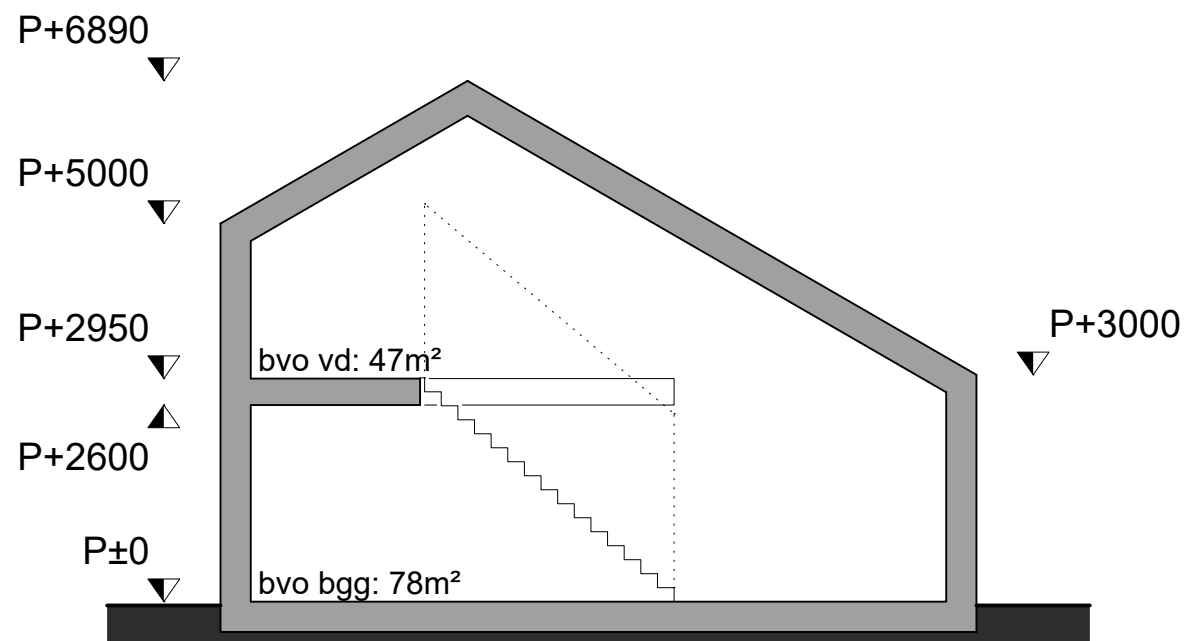


doorsnede woning 6

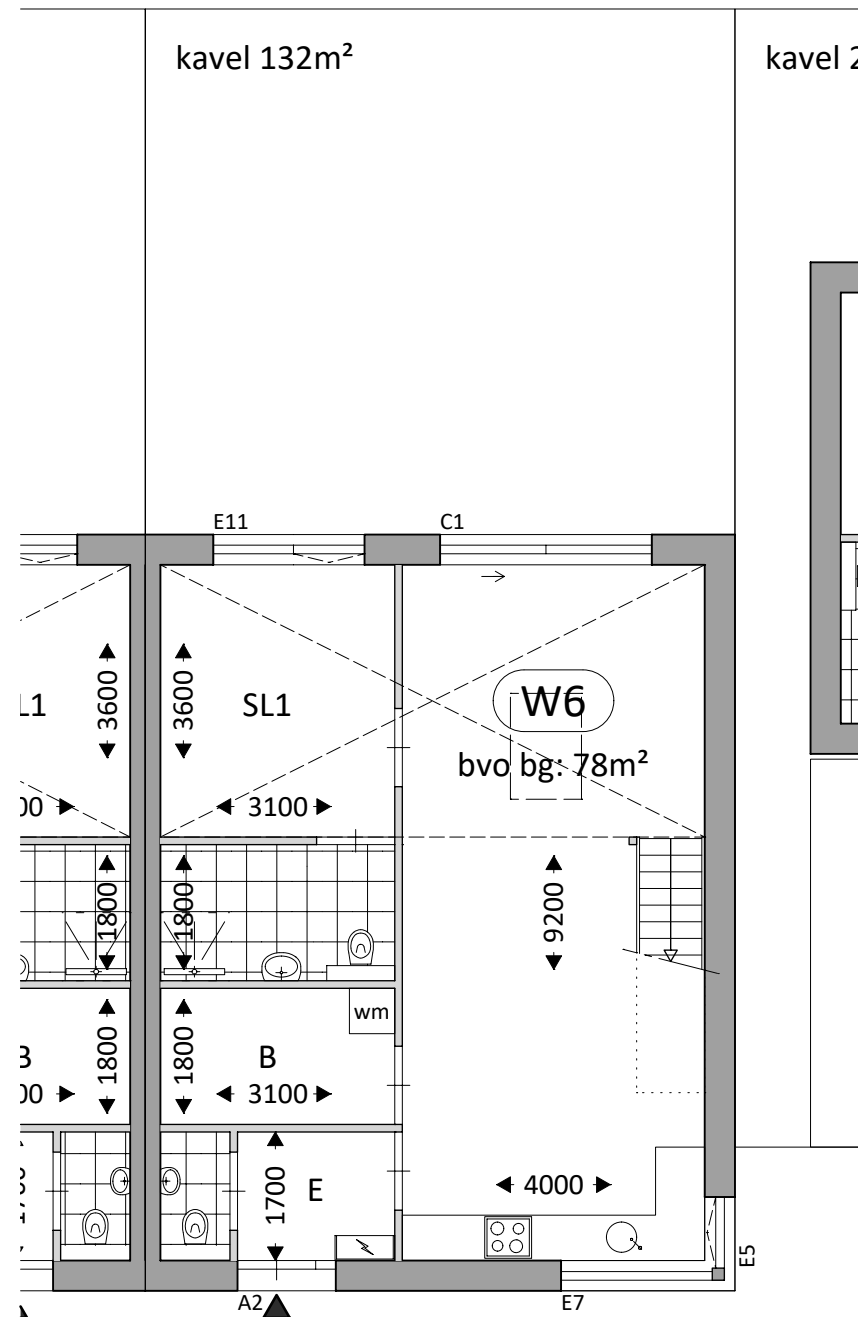

begane grond

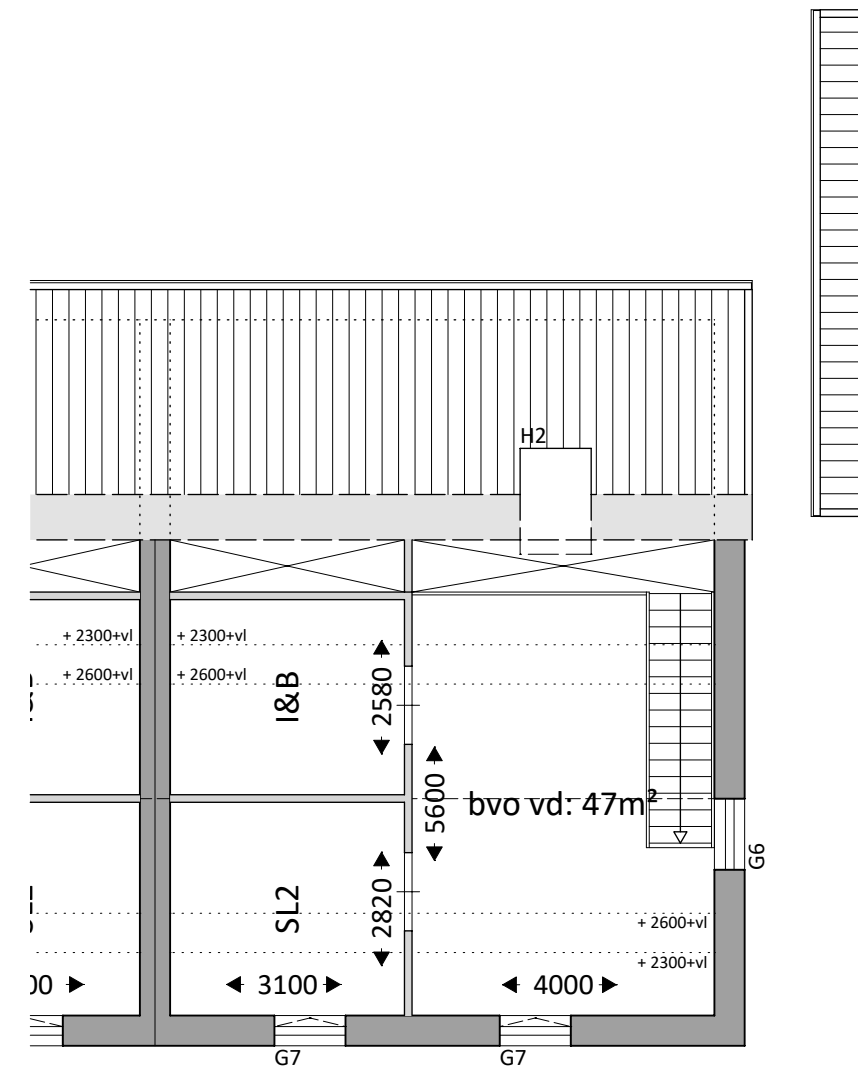


verdieping

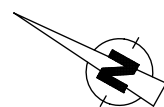



situatie 1:1000

kavel 201m²

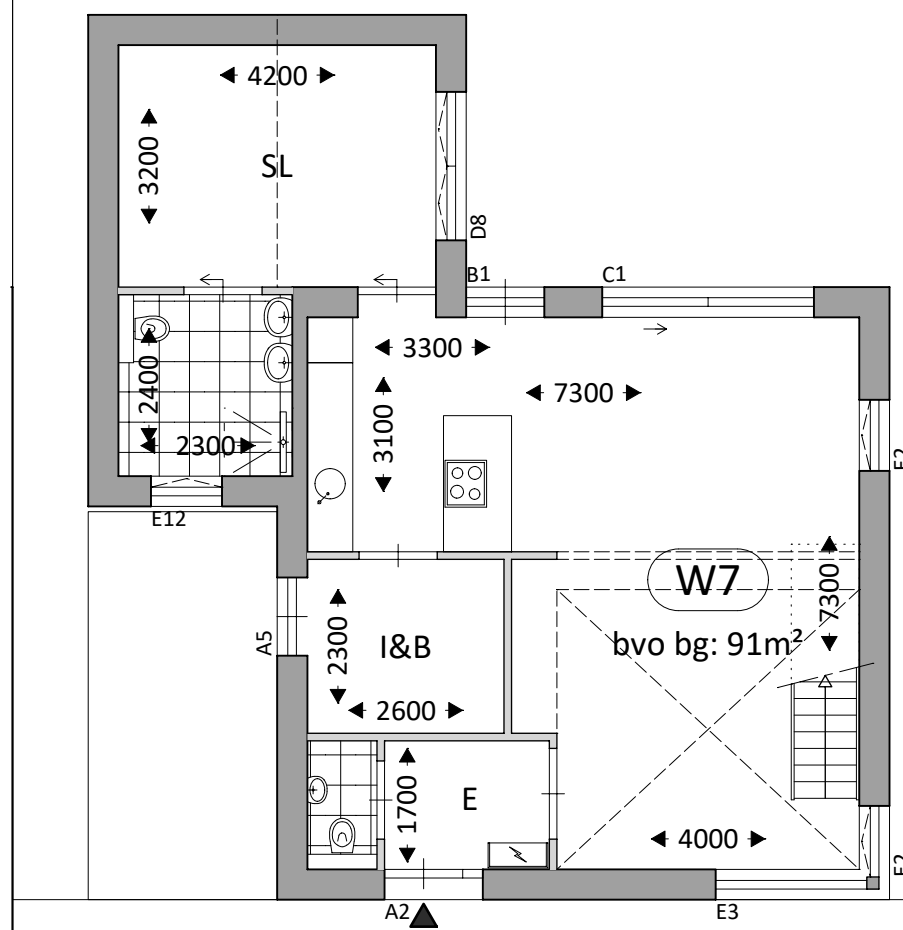


P+5000

P+3670

P+3000

P±0

begane grond

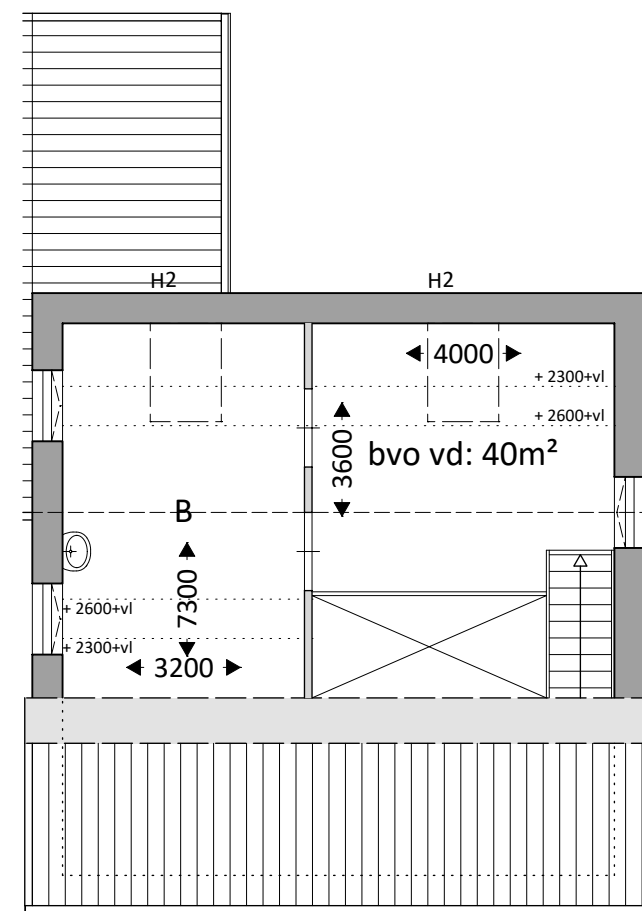



verdieping


P+6675

P+3670


P±0

doorsnede woning 7

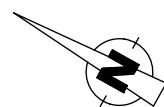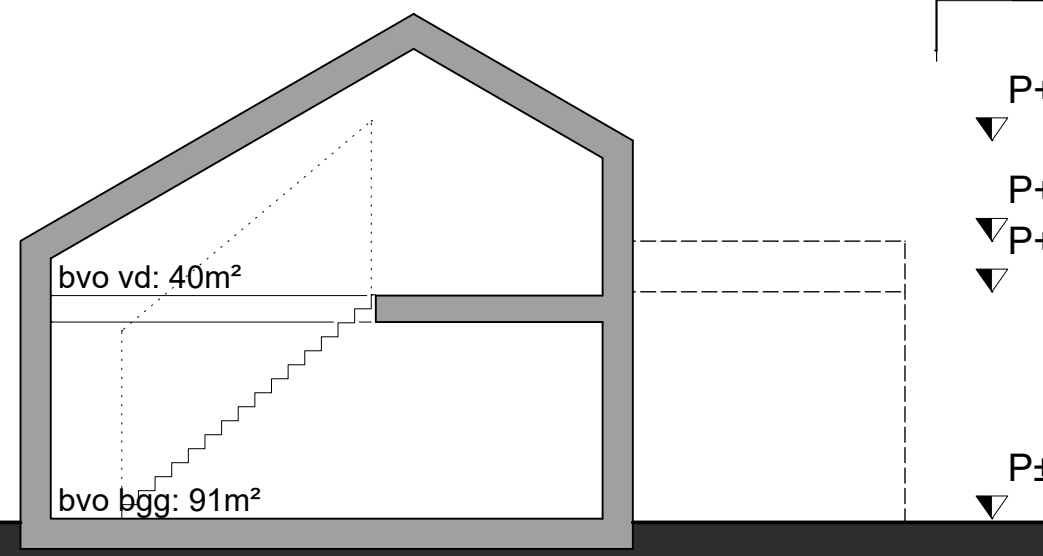

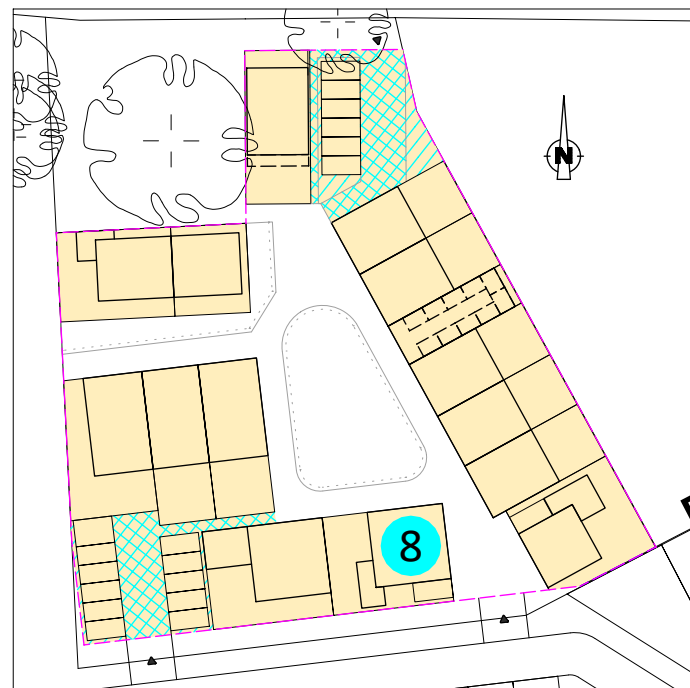


situatie 1:1000

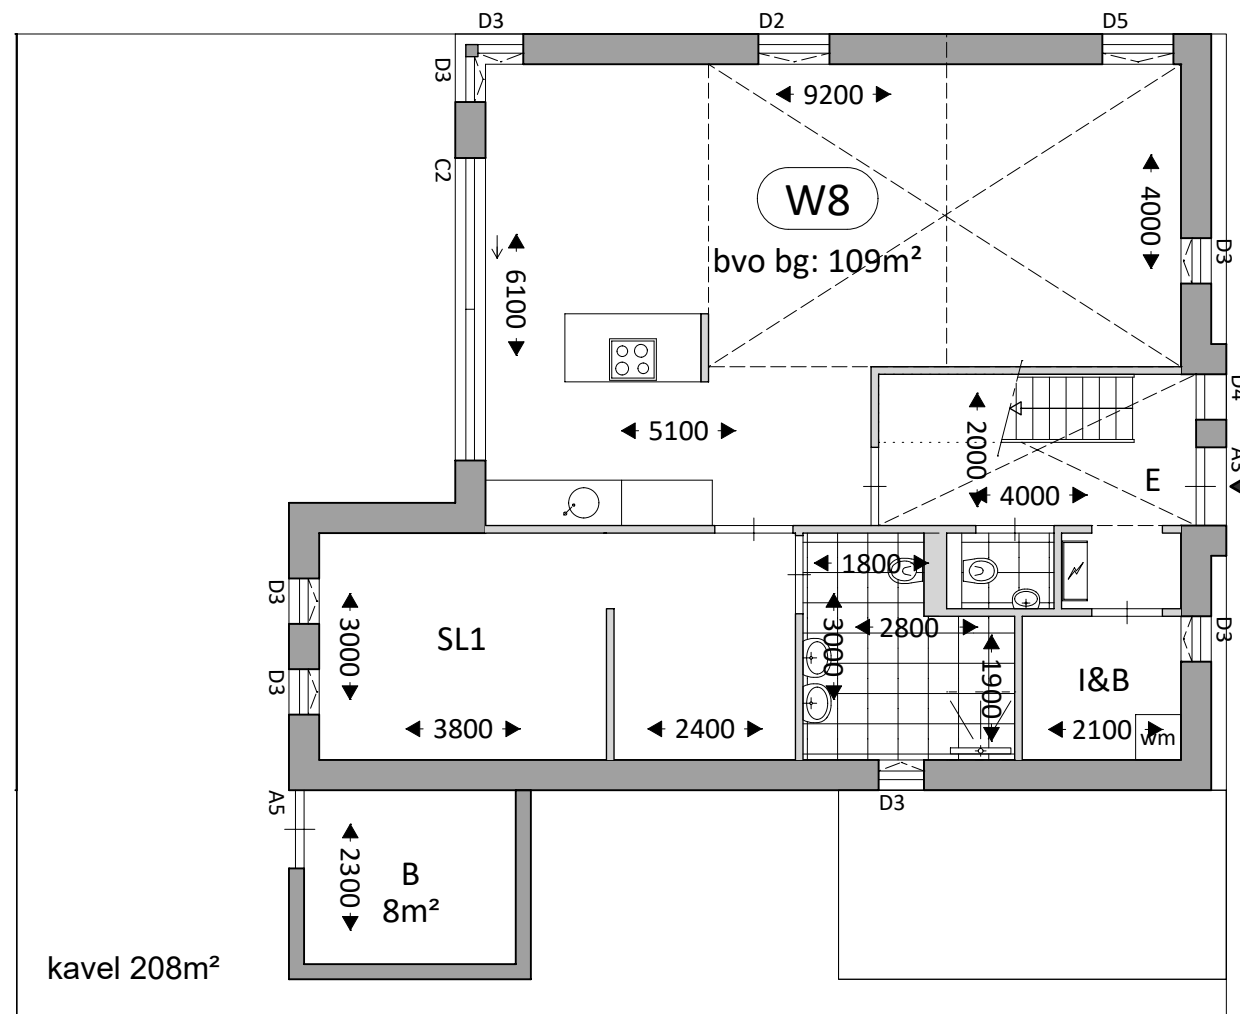


kavel 208m²

begane grond

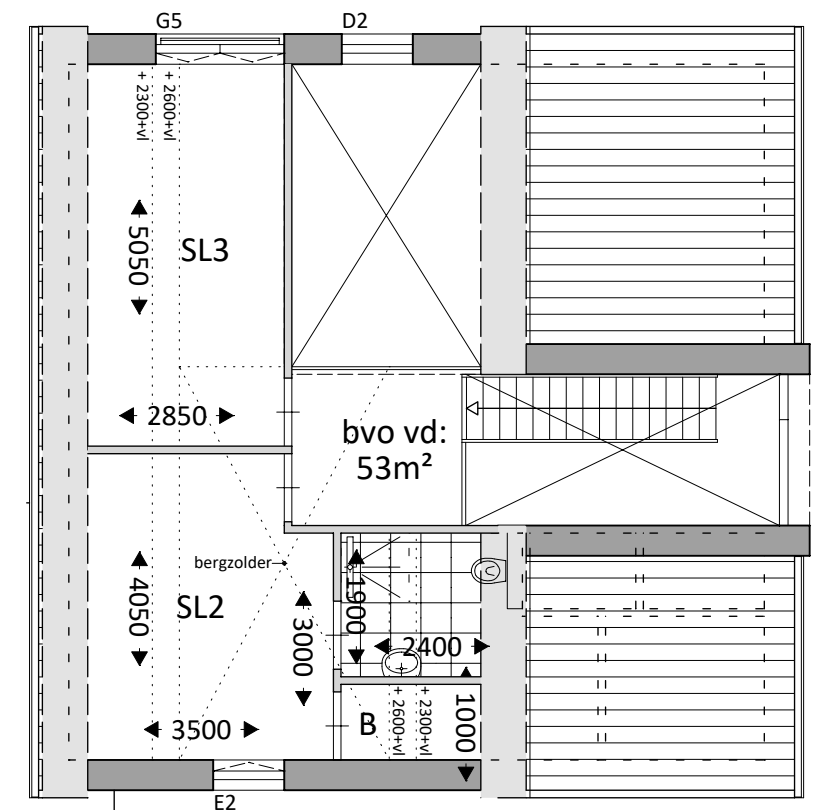


verdieping

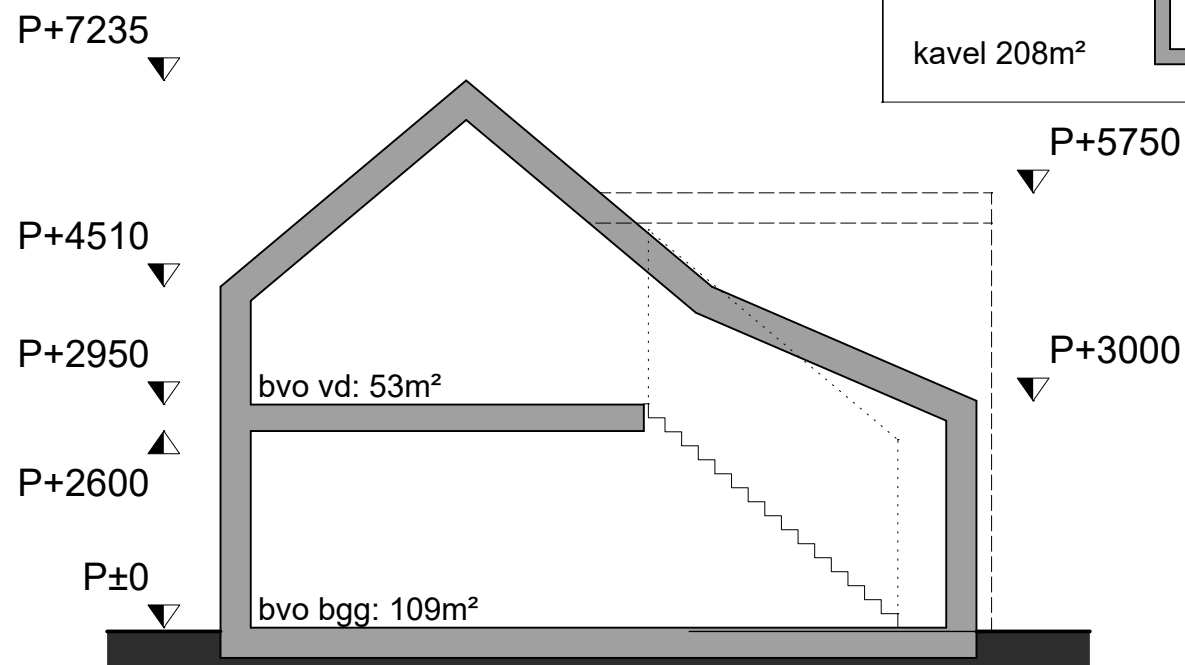


doorsnede woning 8



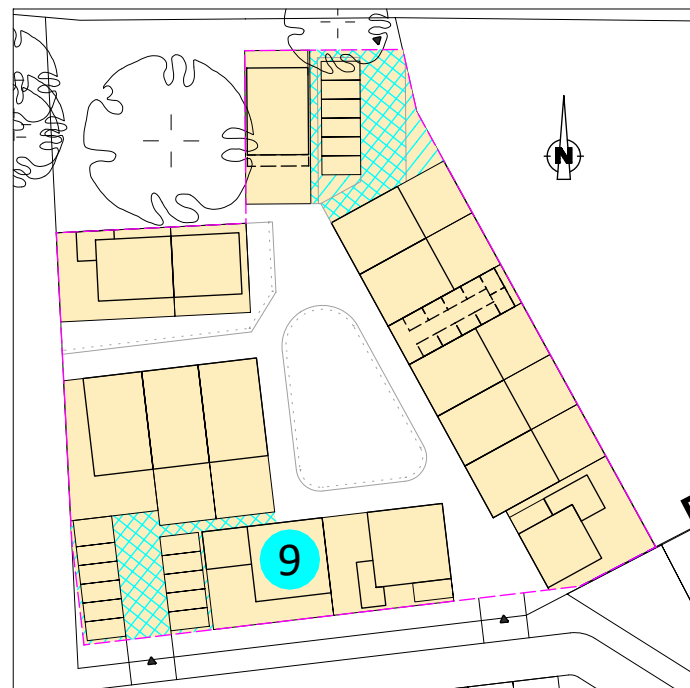


situatie 1:1000

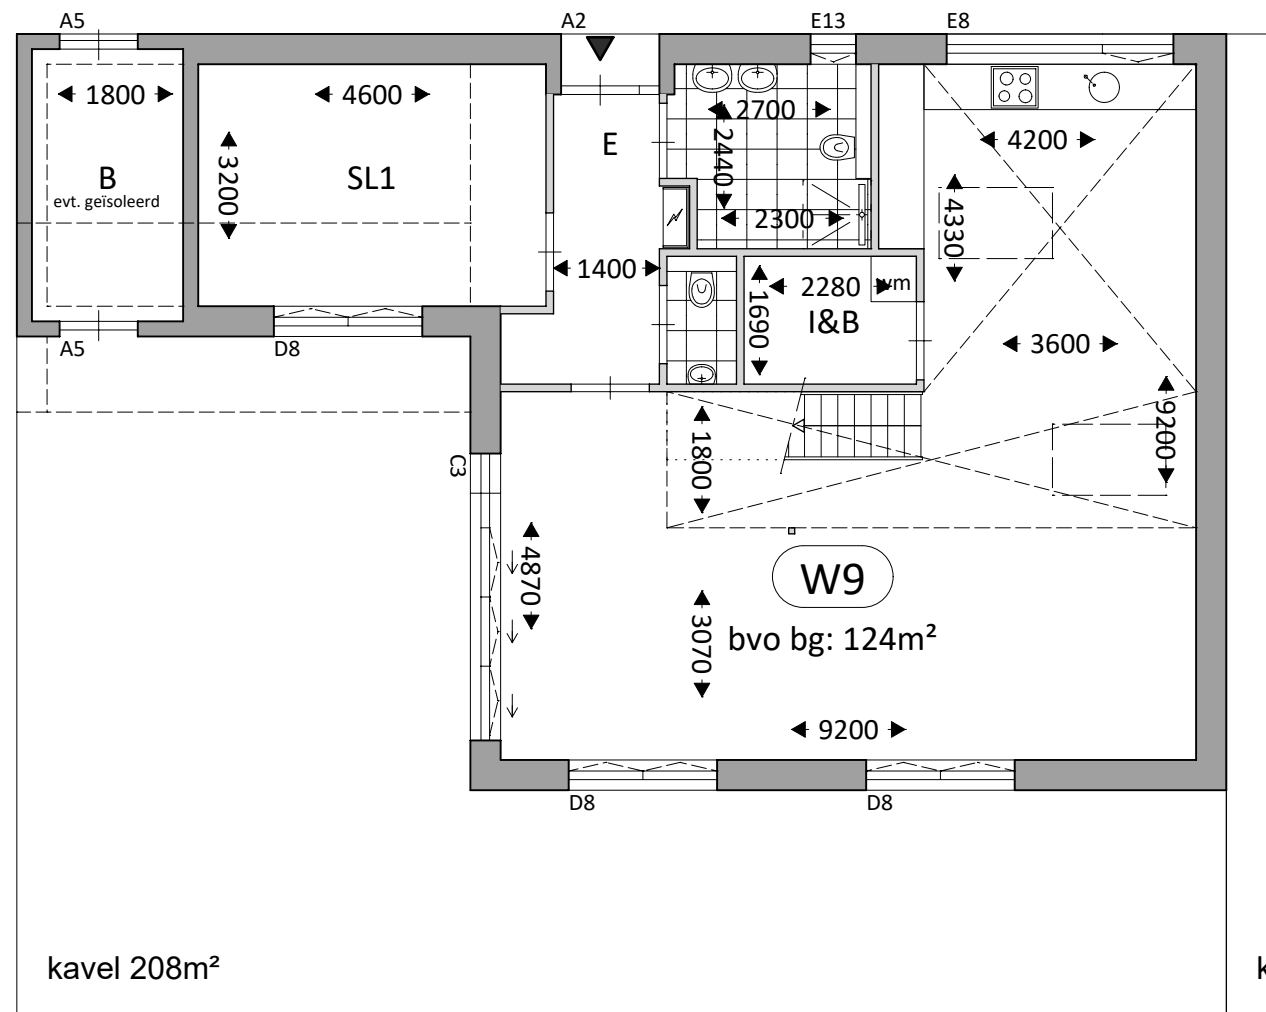

kavel 208m²

kε

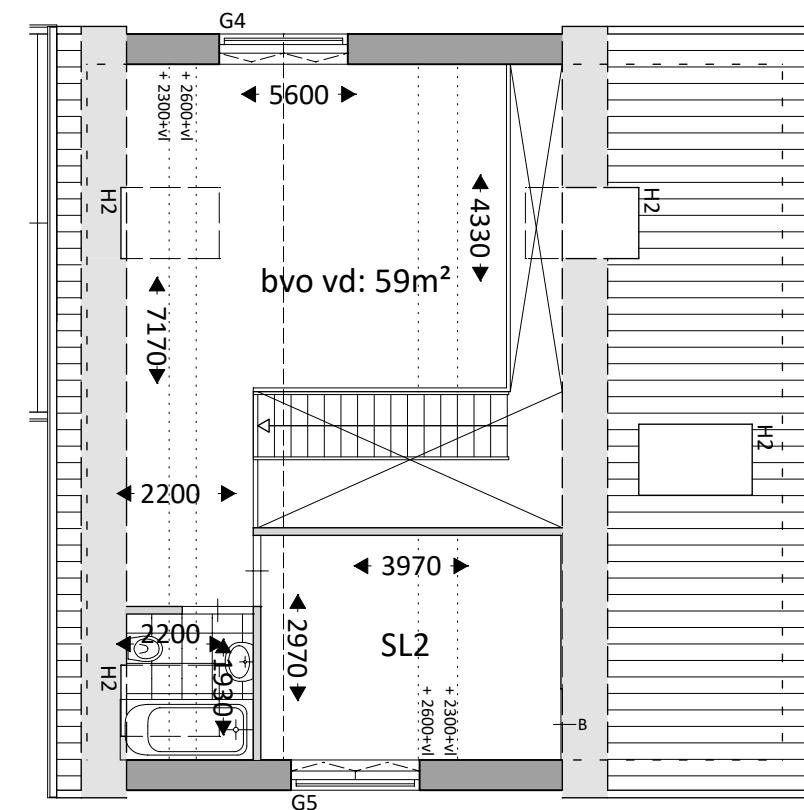


P+7040

P+4525

P+2950

P+2600

P±0

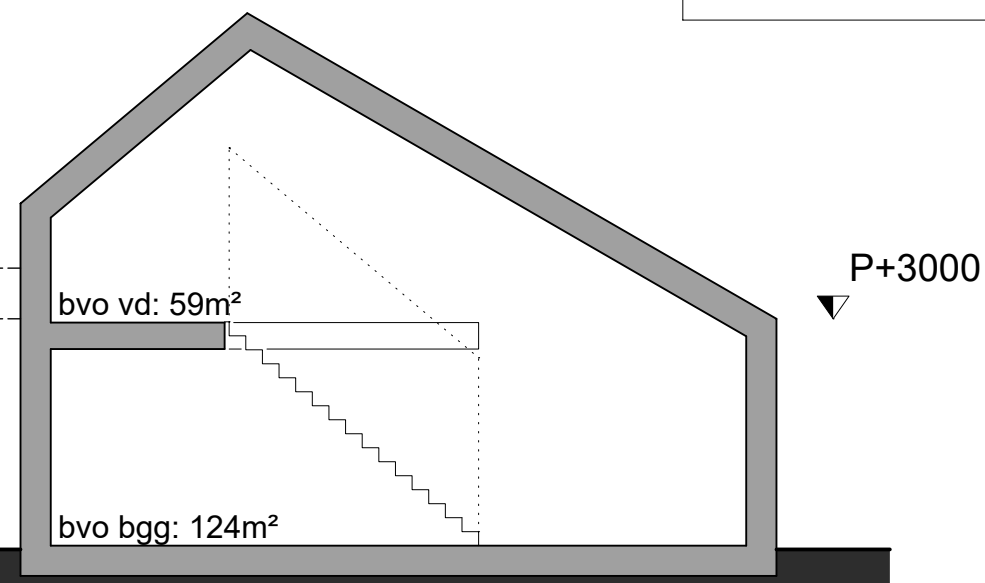


doorsnede woning 9


begane grond

verdieping




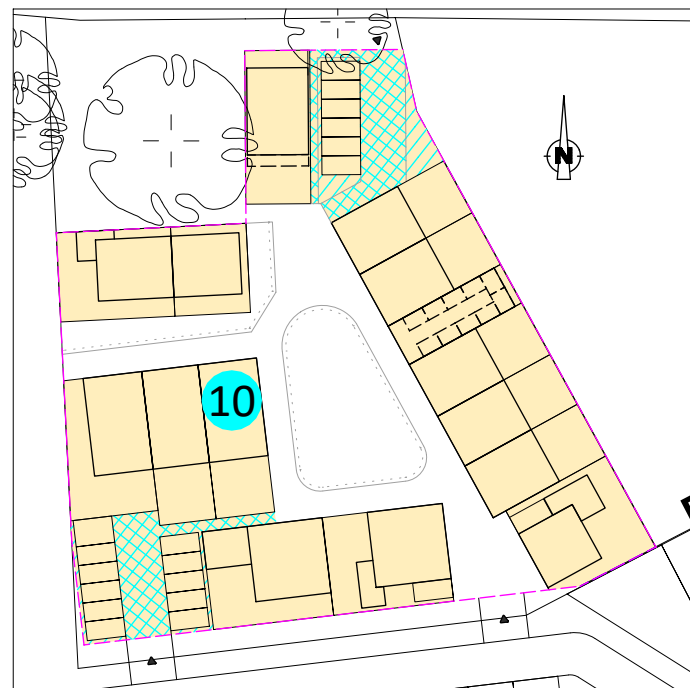


situatie 1:1000

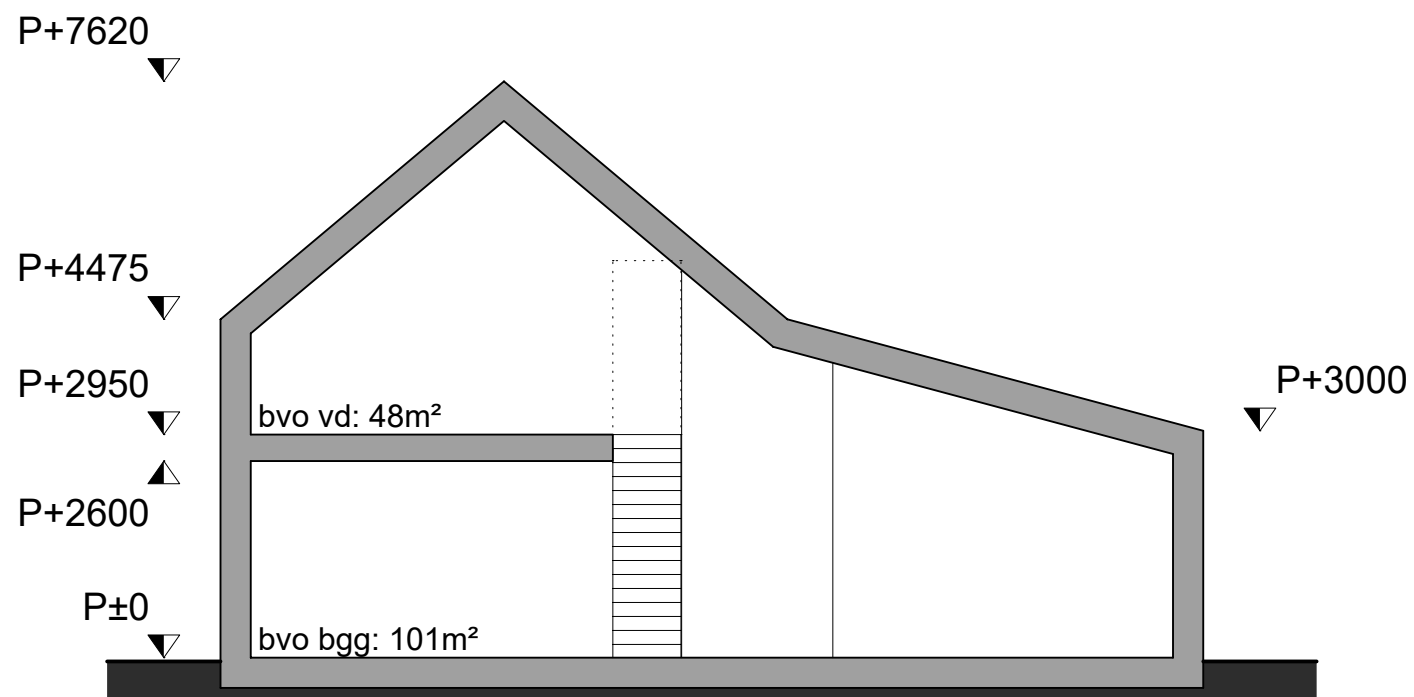

doorsnede woning 10

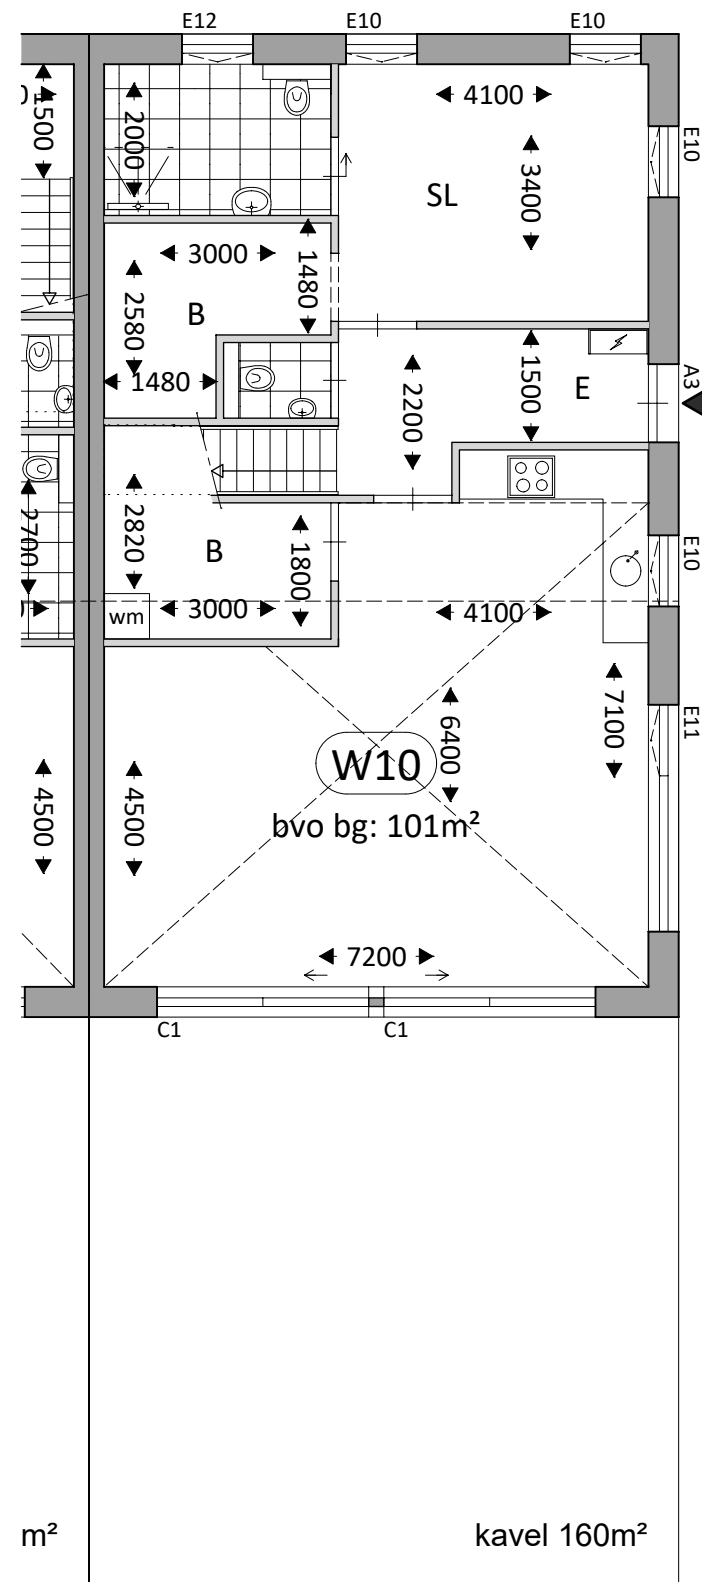


begane grond

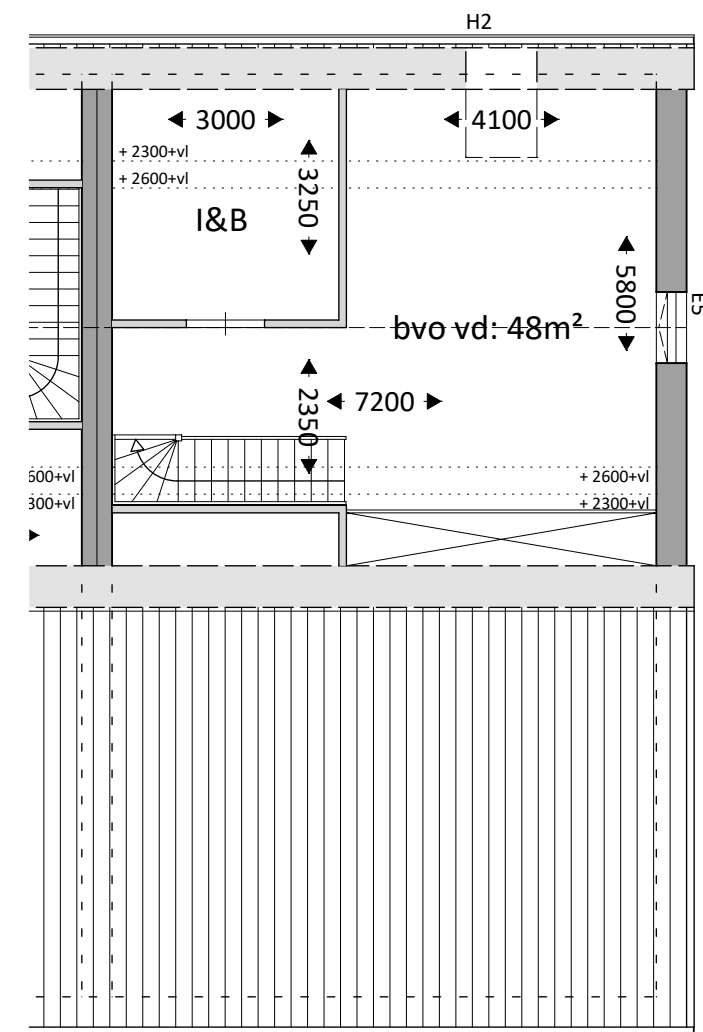


verdieping




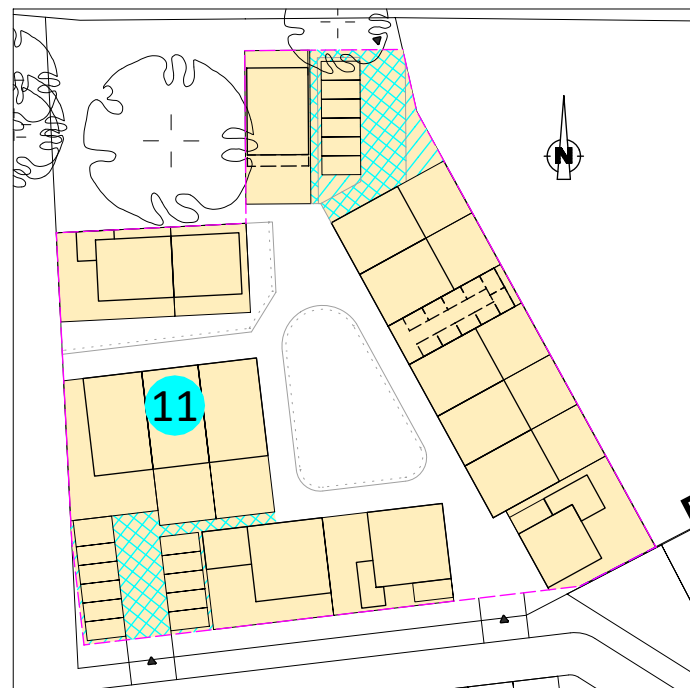


situatie 1:1000

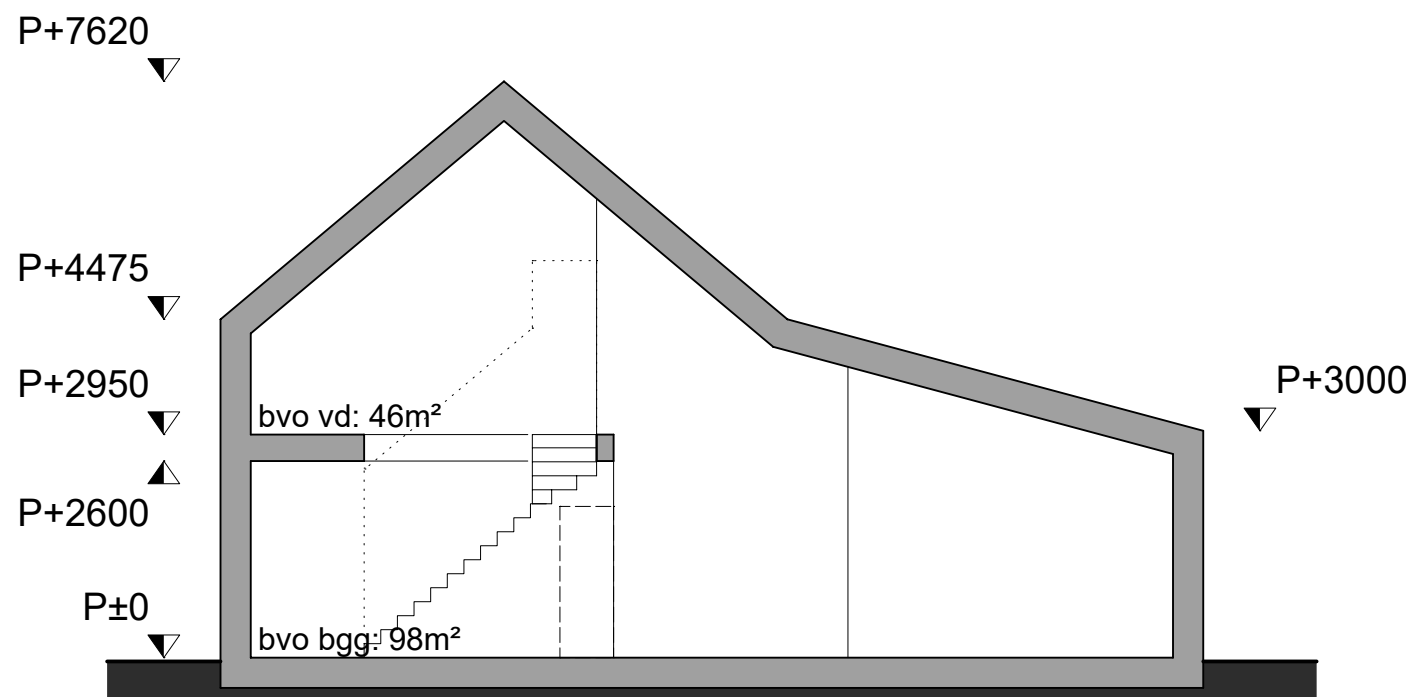

doorsnede woning 11

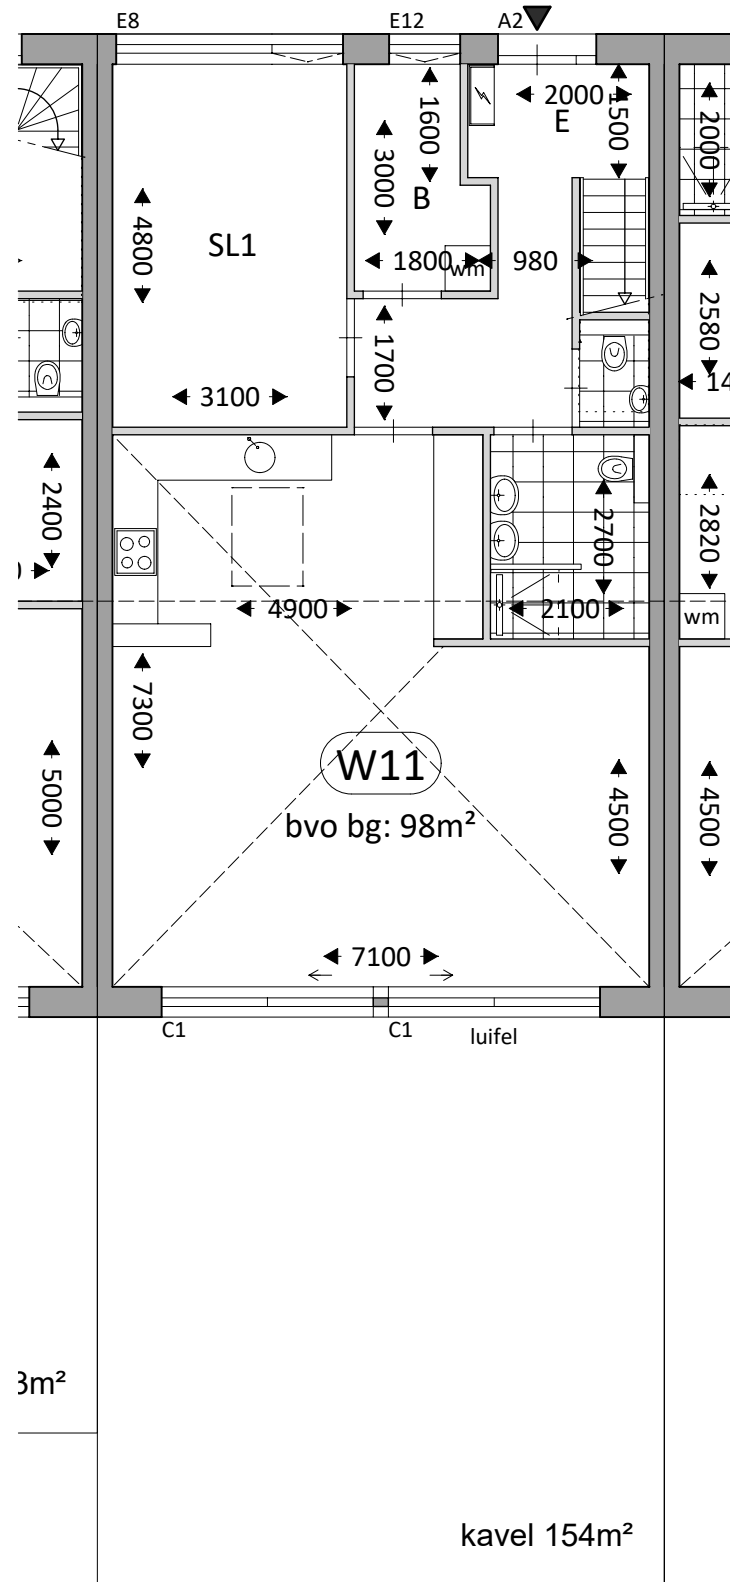


begane grond

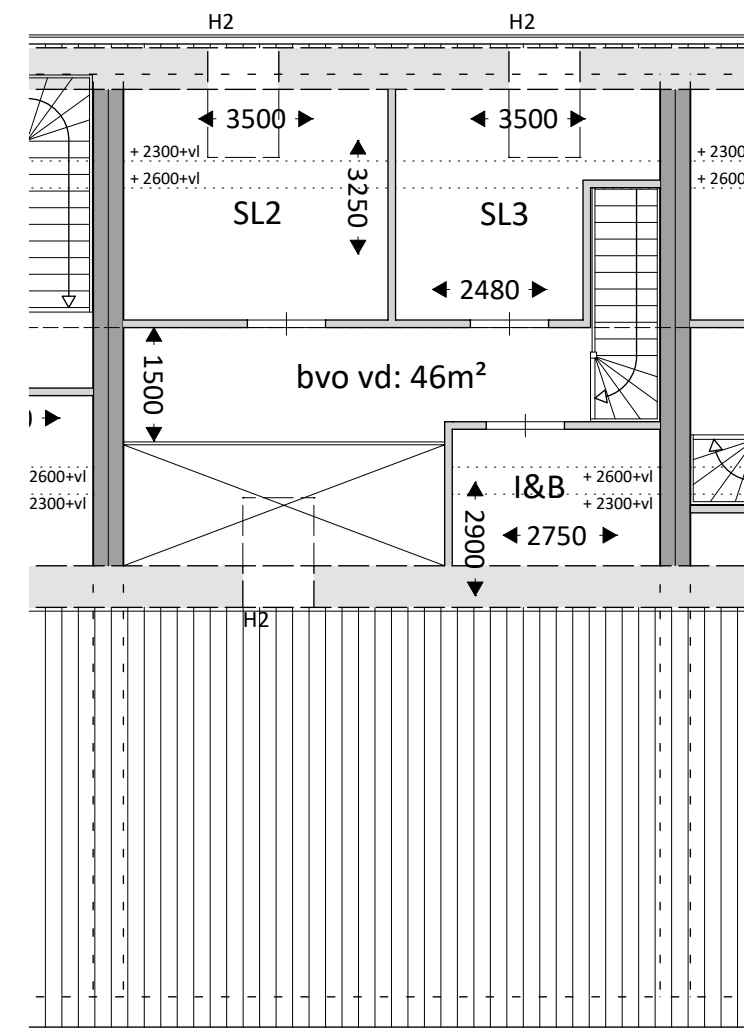


verdieping




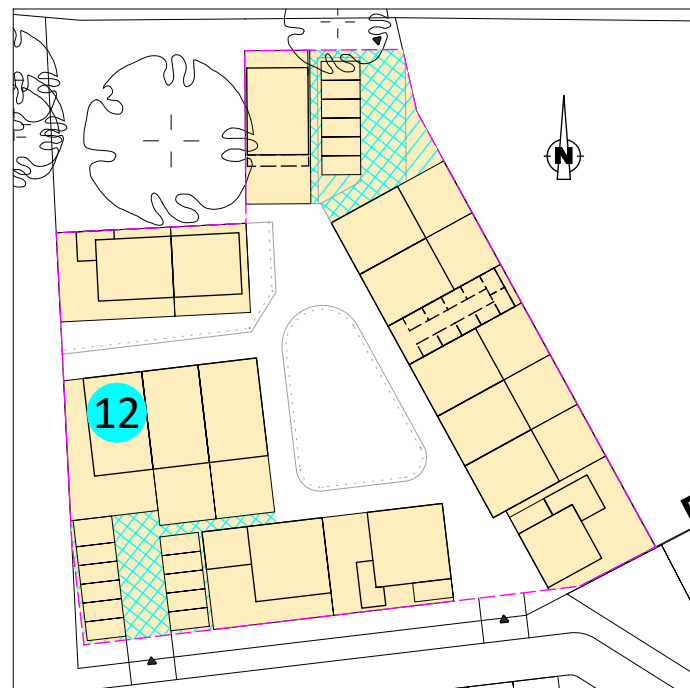


situatie 1:1000

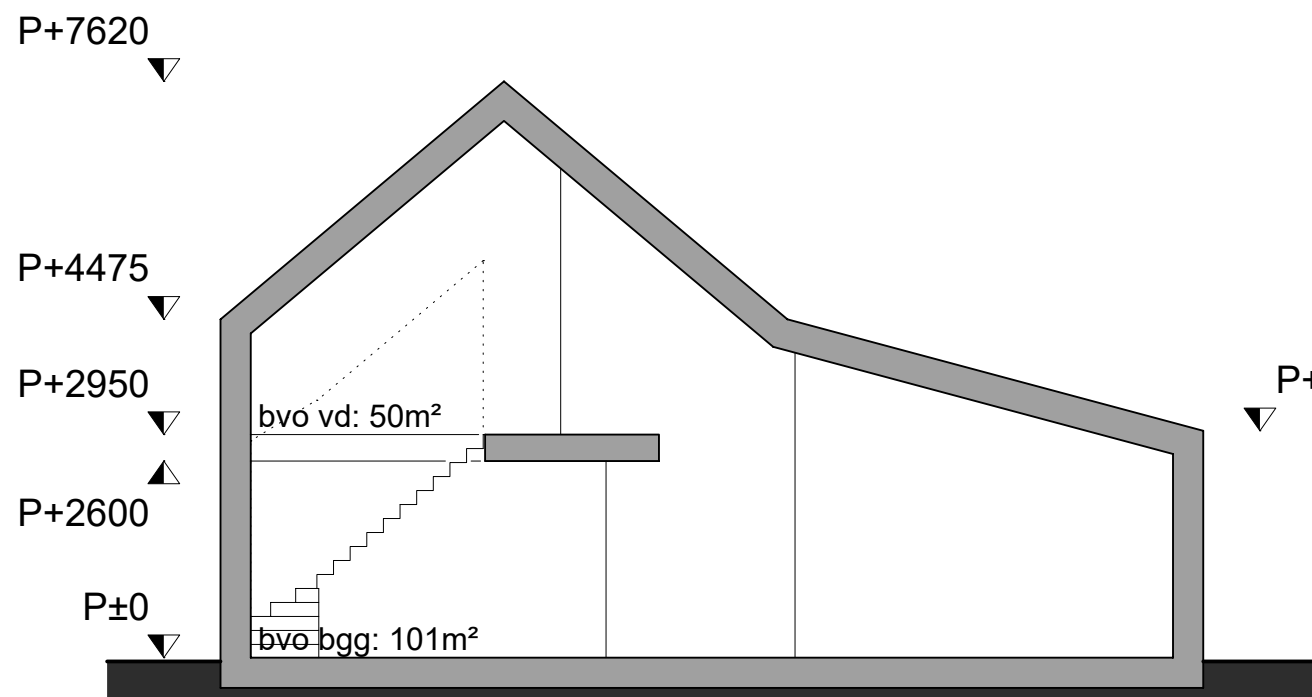

doorsnede woning 12

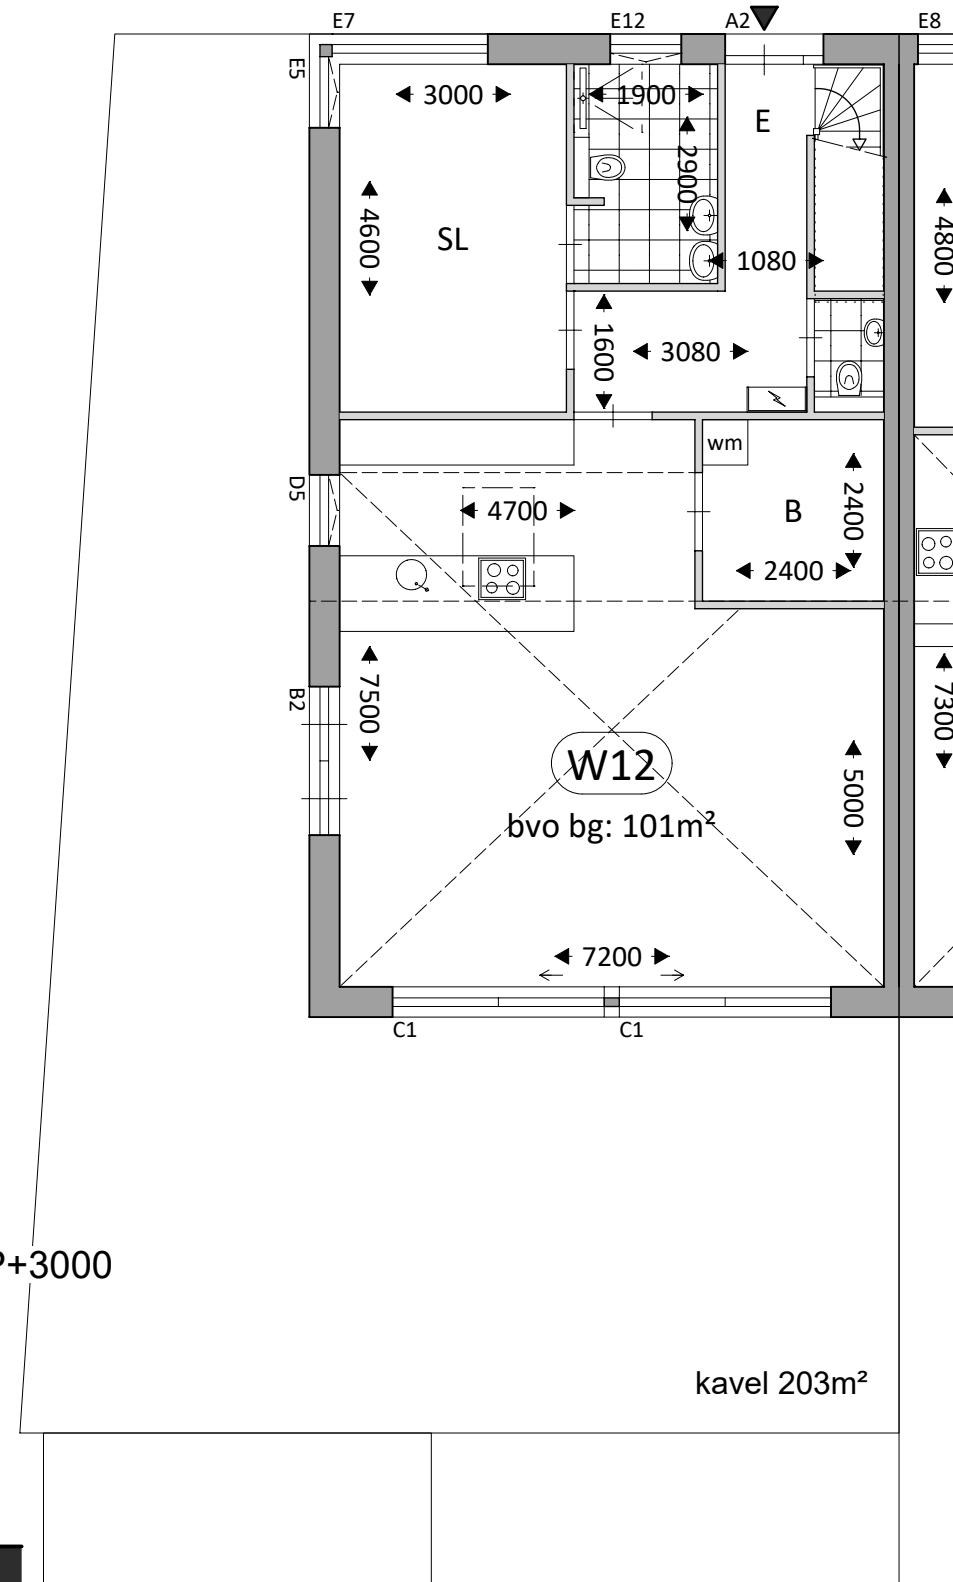


begane grond

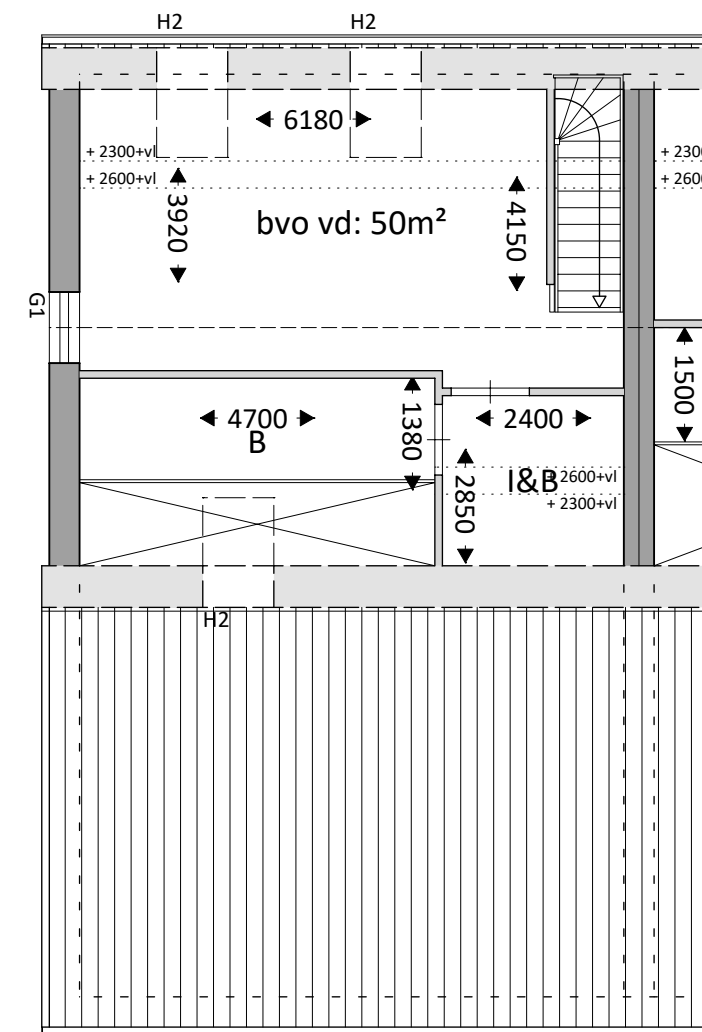


verdieping




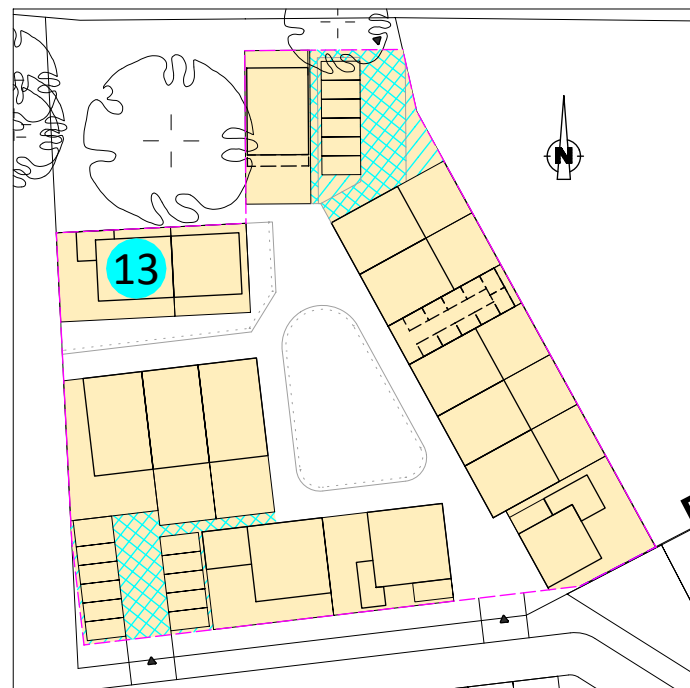


situatie 1:1000

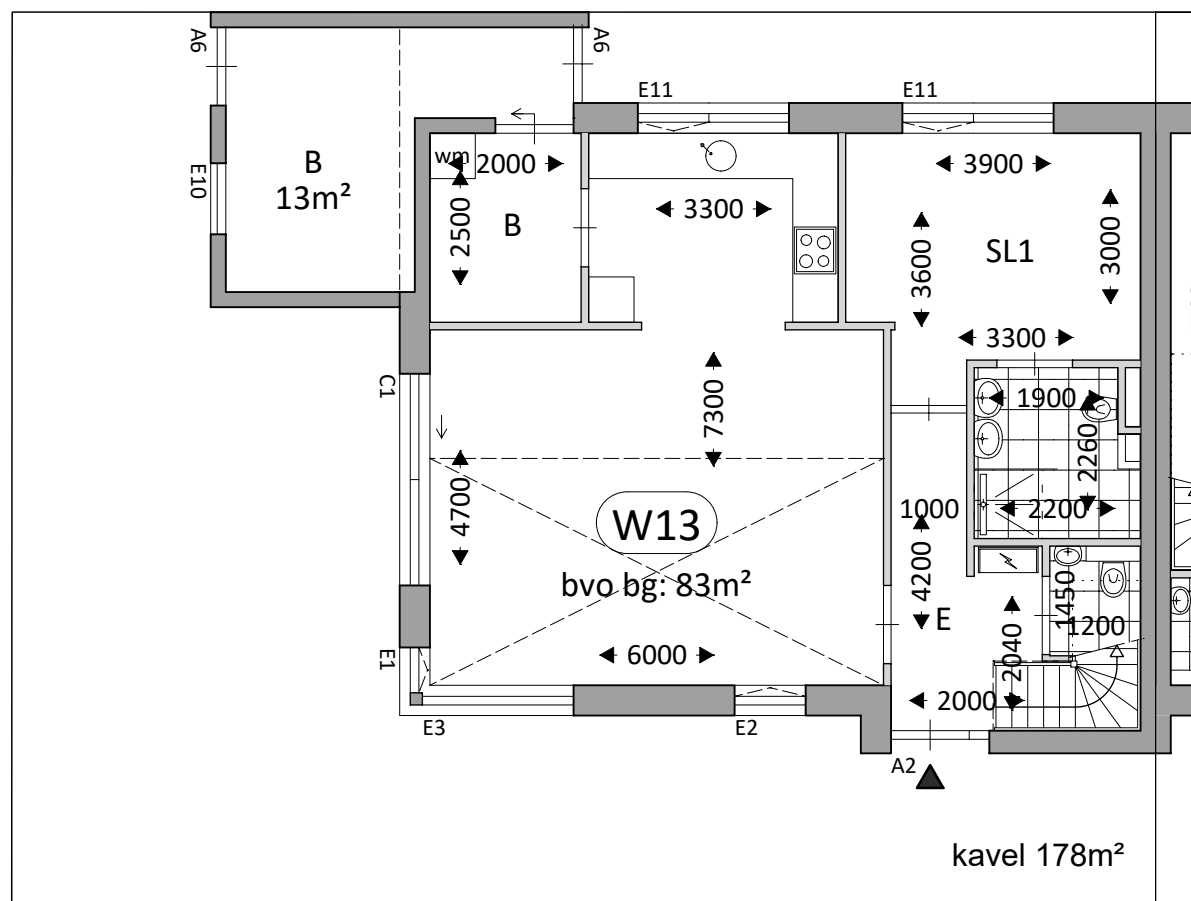

kavel 178m²

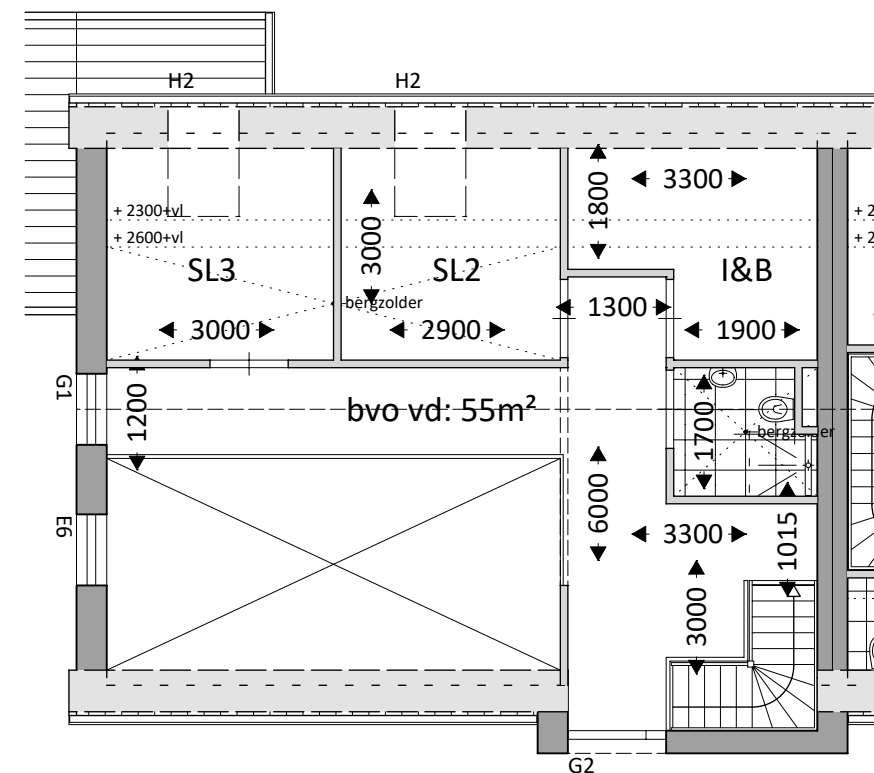



verdieping

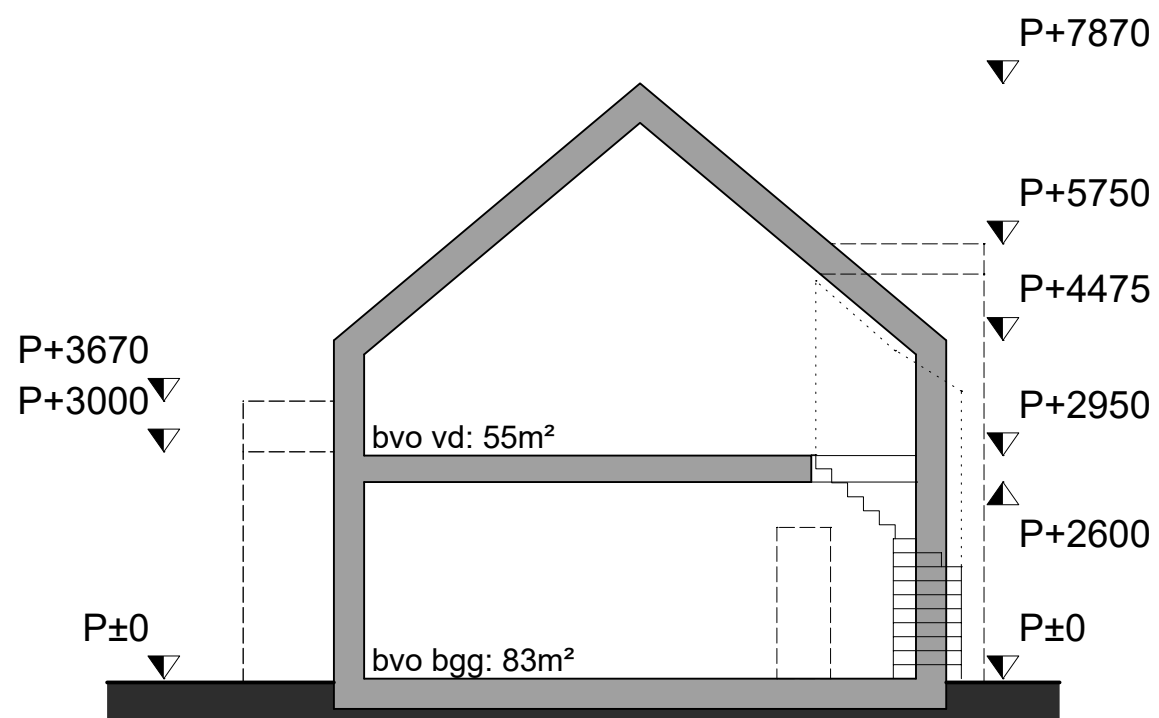


doorsnede woning 13

begane grond


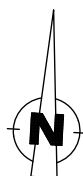


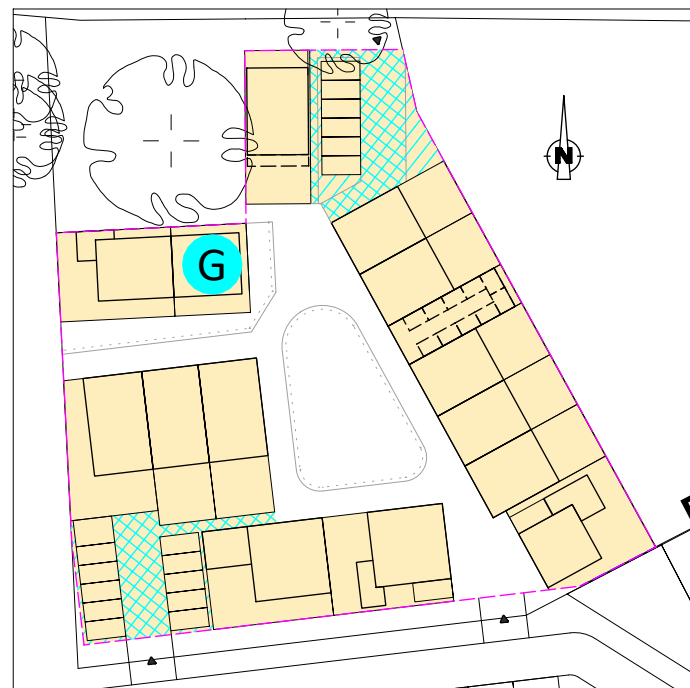

situatie 1:1000

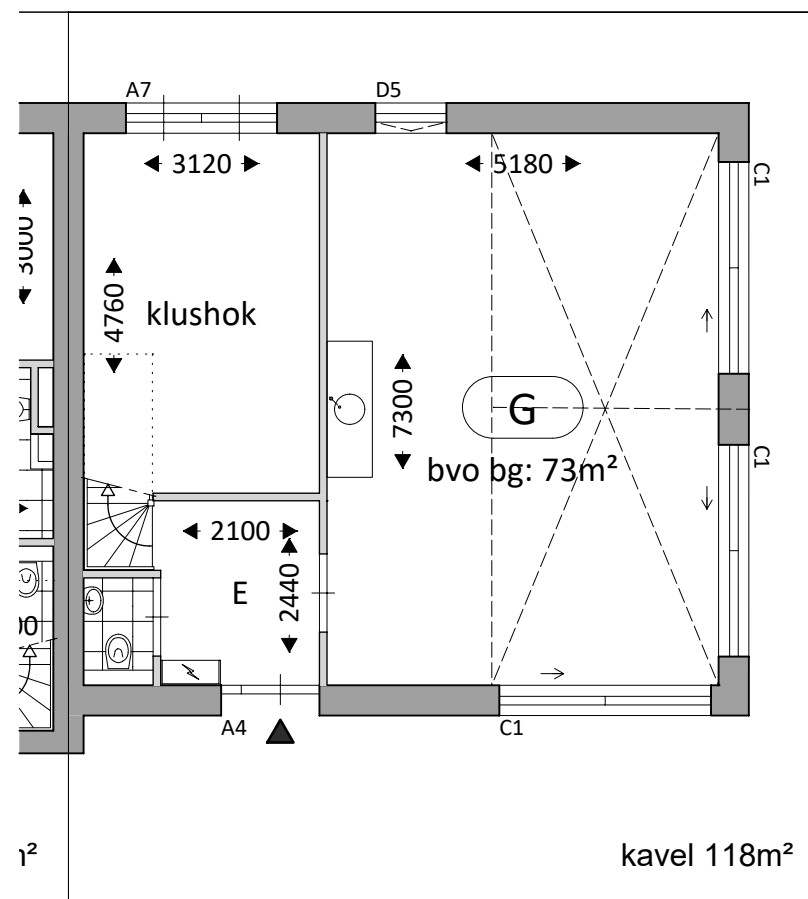

kavel 118m²

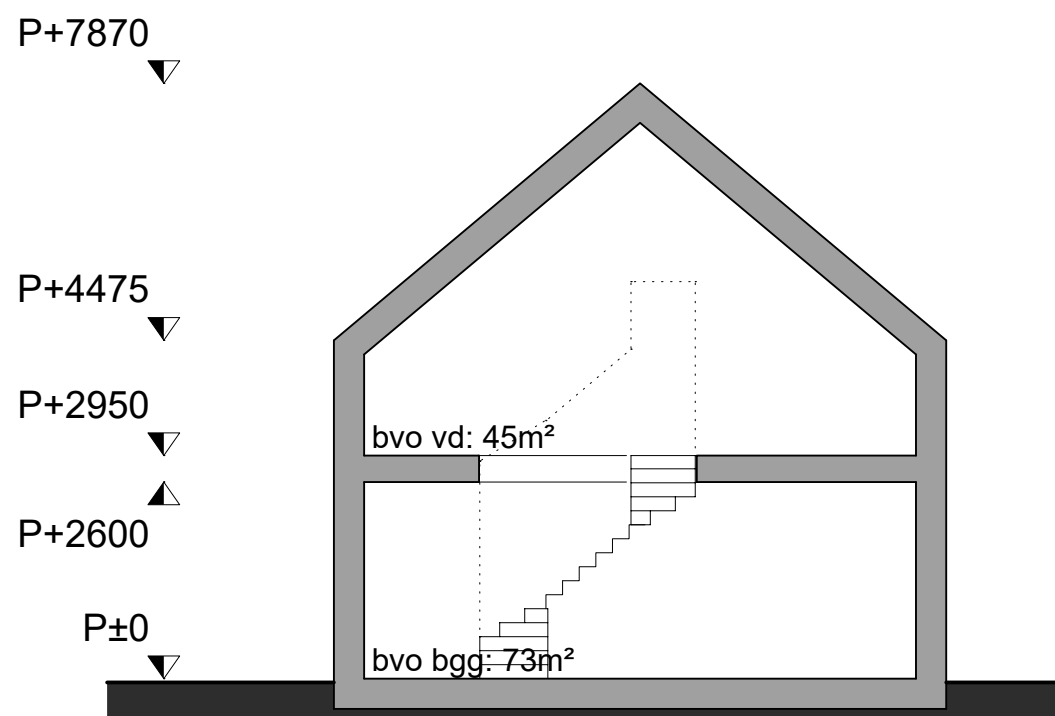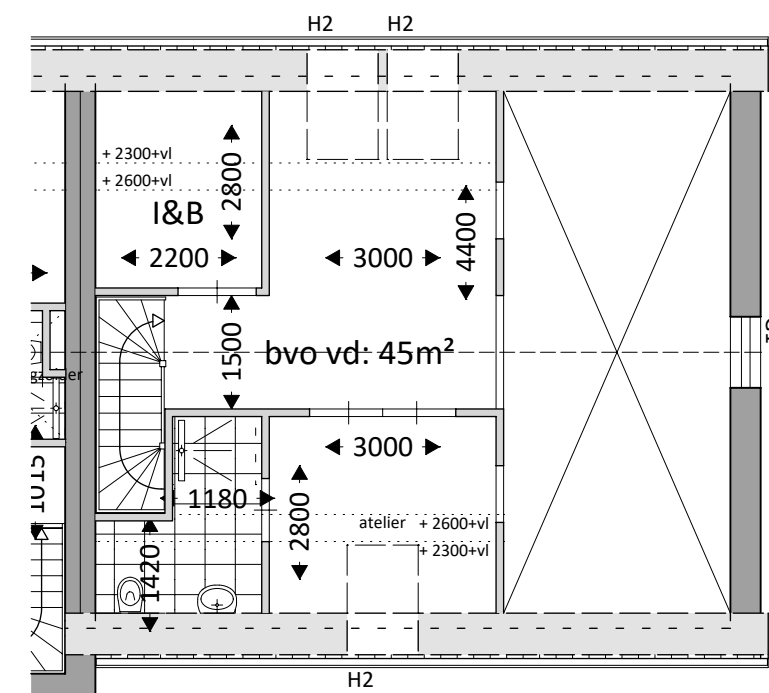


doorsnede gemeenschappelijk


begane grond

verdieping




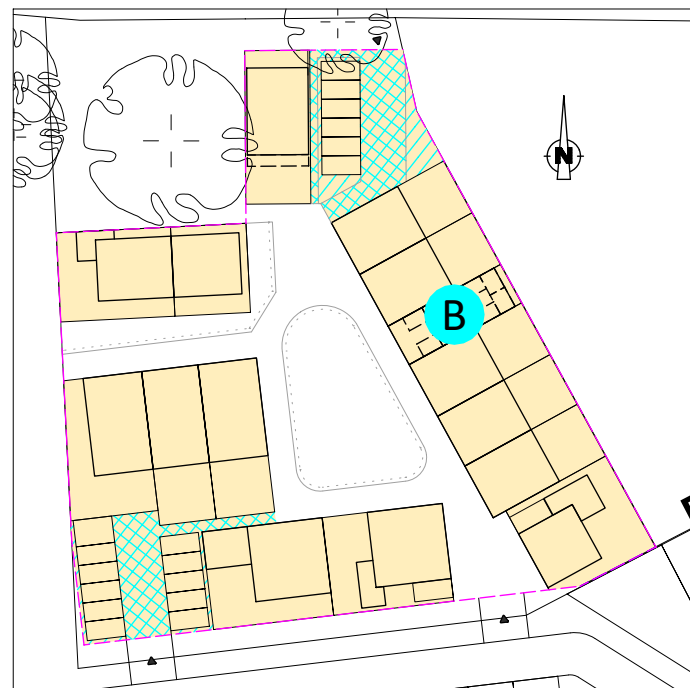


situatie 1:1000

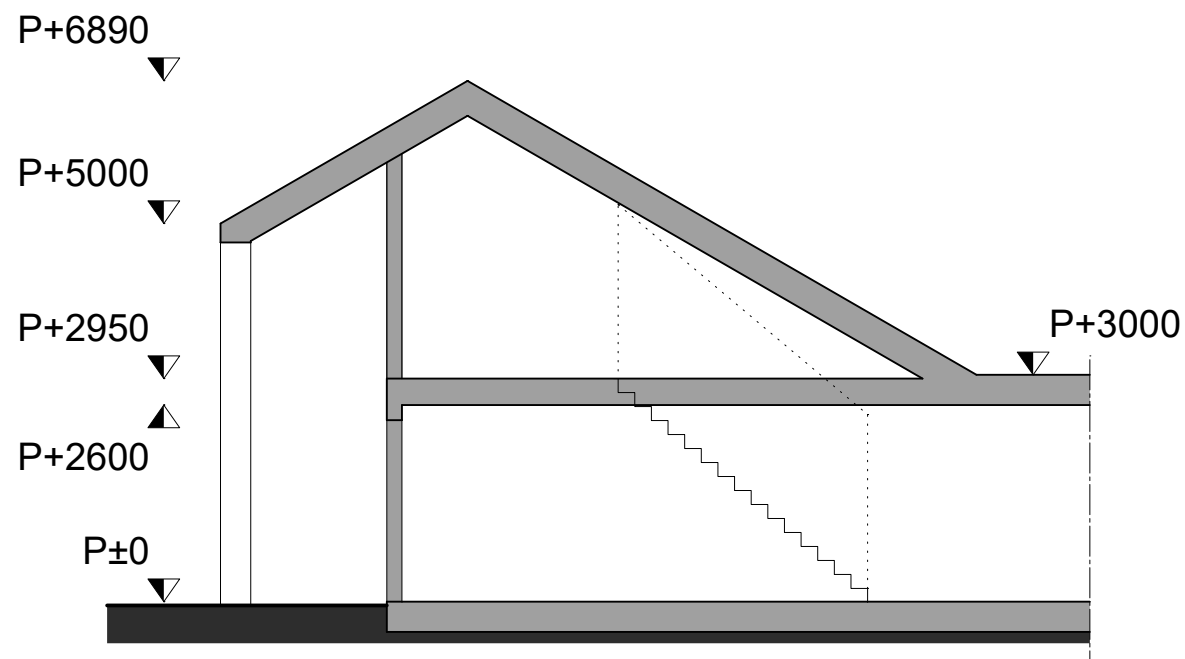

doorsnede bergingen

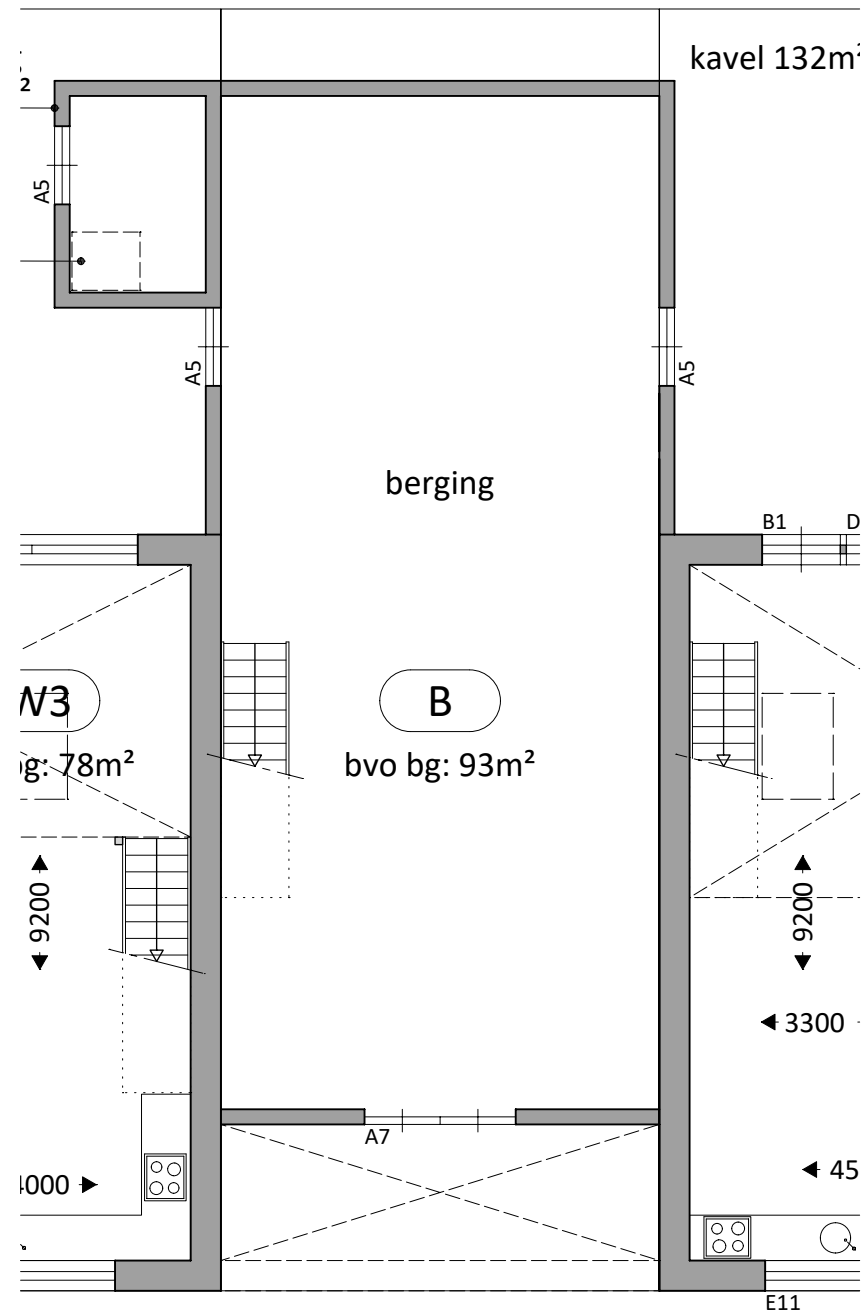

begane grond

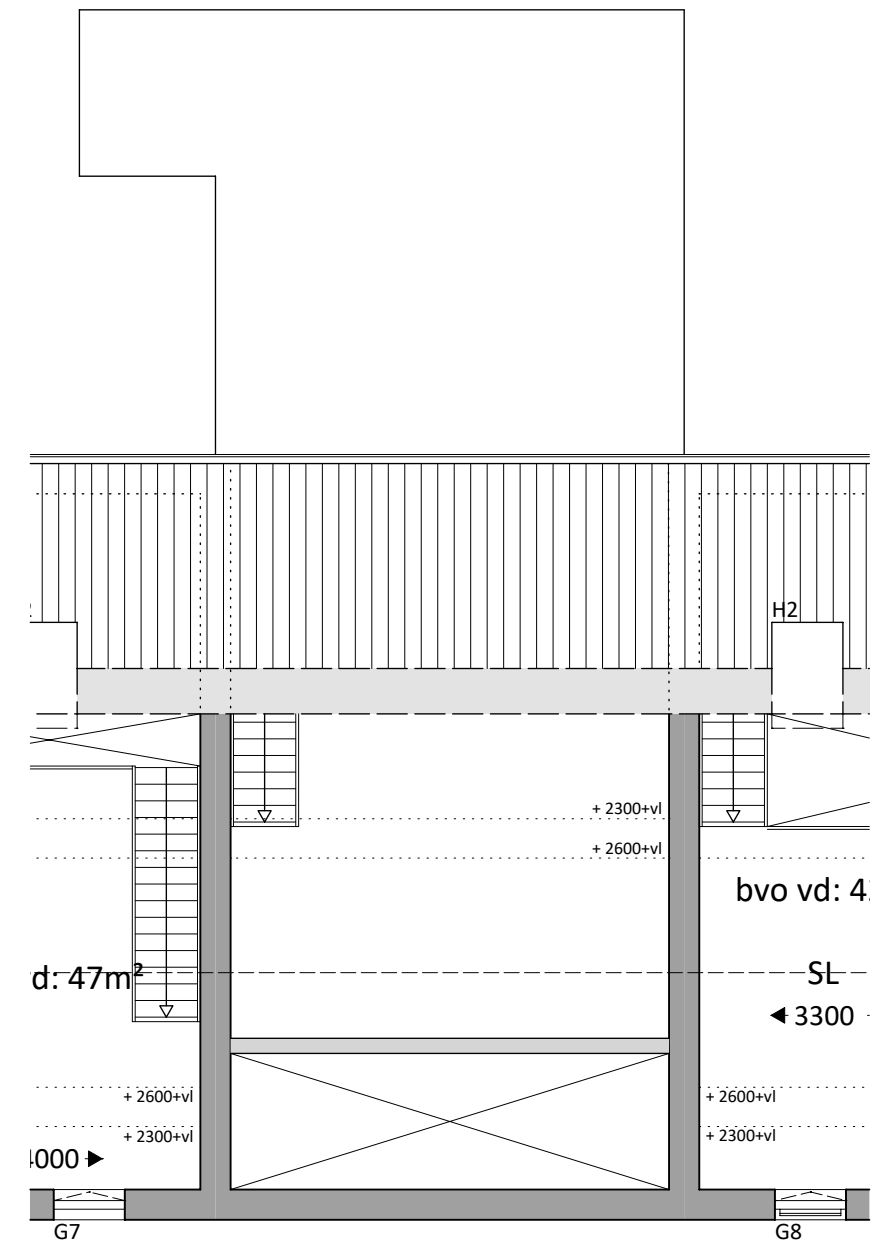

verdieping

