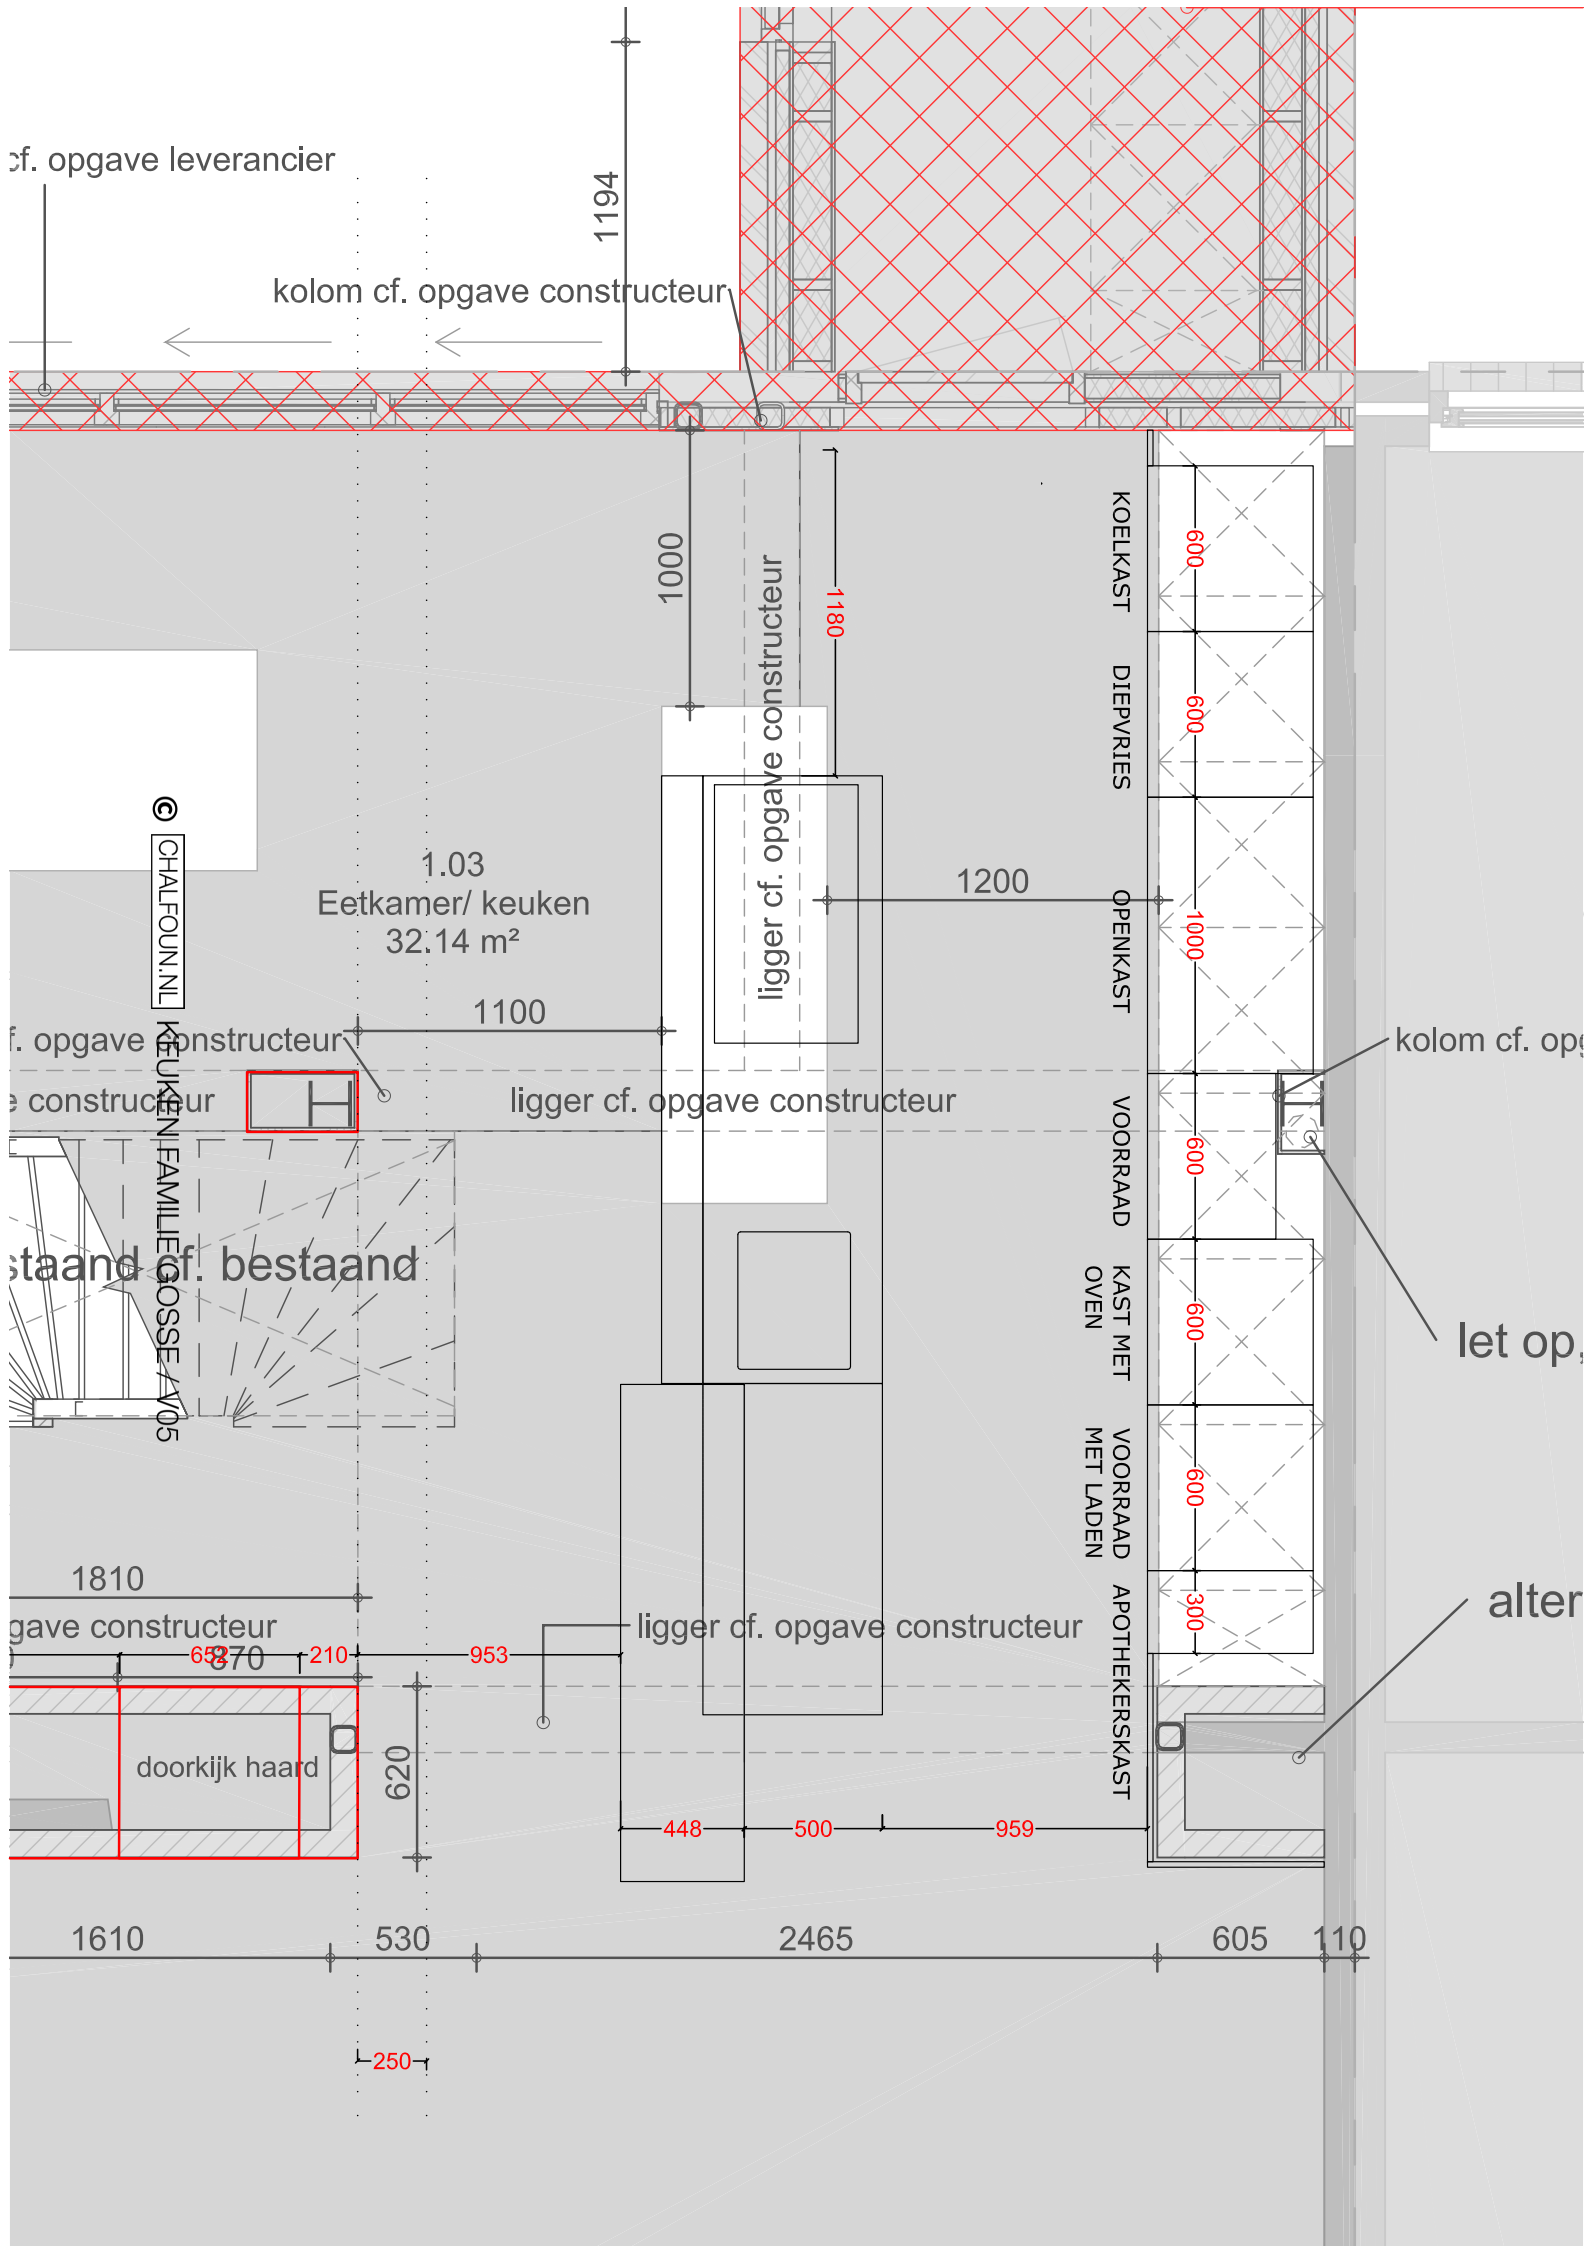
cf. opgave leverancier
1194
kolom cf. opgave constructeur
1000
1180
ligger cf. opgave constructeur
1.03
Eetkamer/ keuken
32.14 m²
1200
1100
f. opgave konstructeur
e constructeur
ligger cf. opgave constructeur
staand cf. bestaand
KOELKAST
DIEPVRIES
OPENKAST
VOORRAAD
KAST MET OVEN
VOORRAAD MET LADEN
APOTHEKERSKAST
600
600
1000
600
600
600
300
kolom cf. op
let op,
alter
1810
gave constructeur
65
370
210
953
ligger cf. opgave constructeur
doorkijk haard
620
448
500
959
1610
530
2465
605
110
250
© CHALFOUN.NL
KEUKEN FAMILIE GOSSE / V05

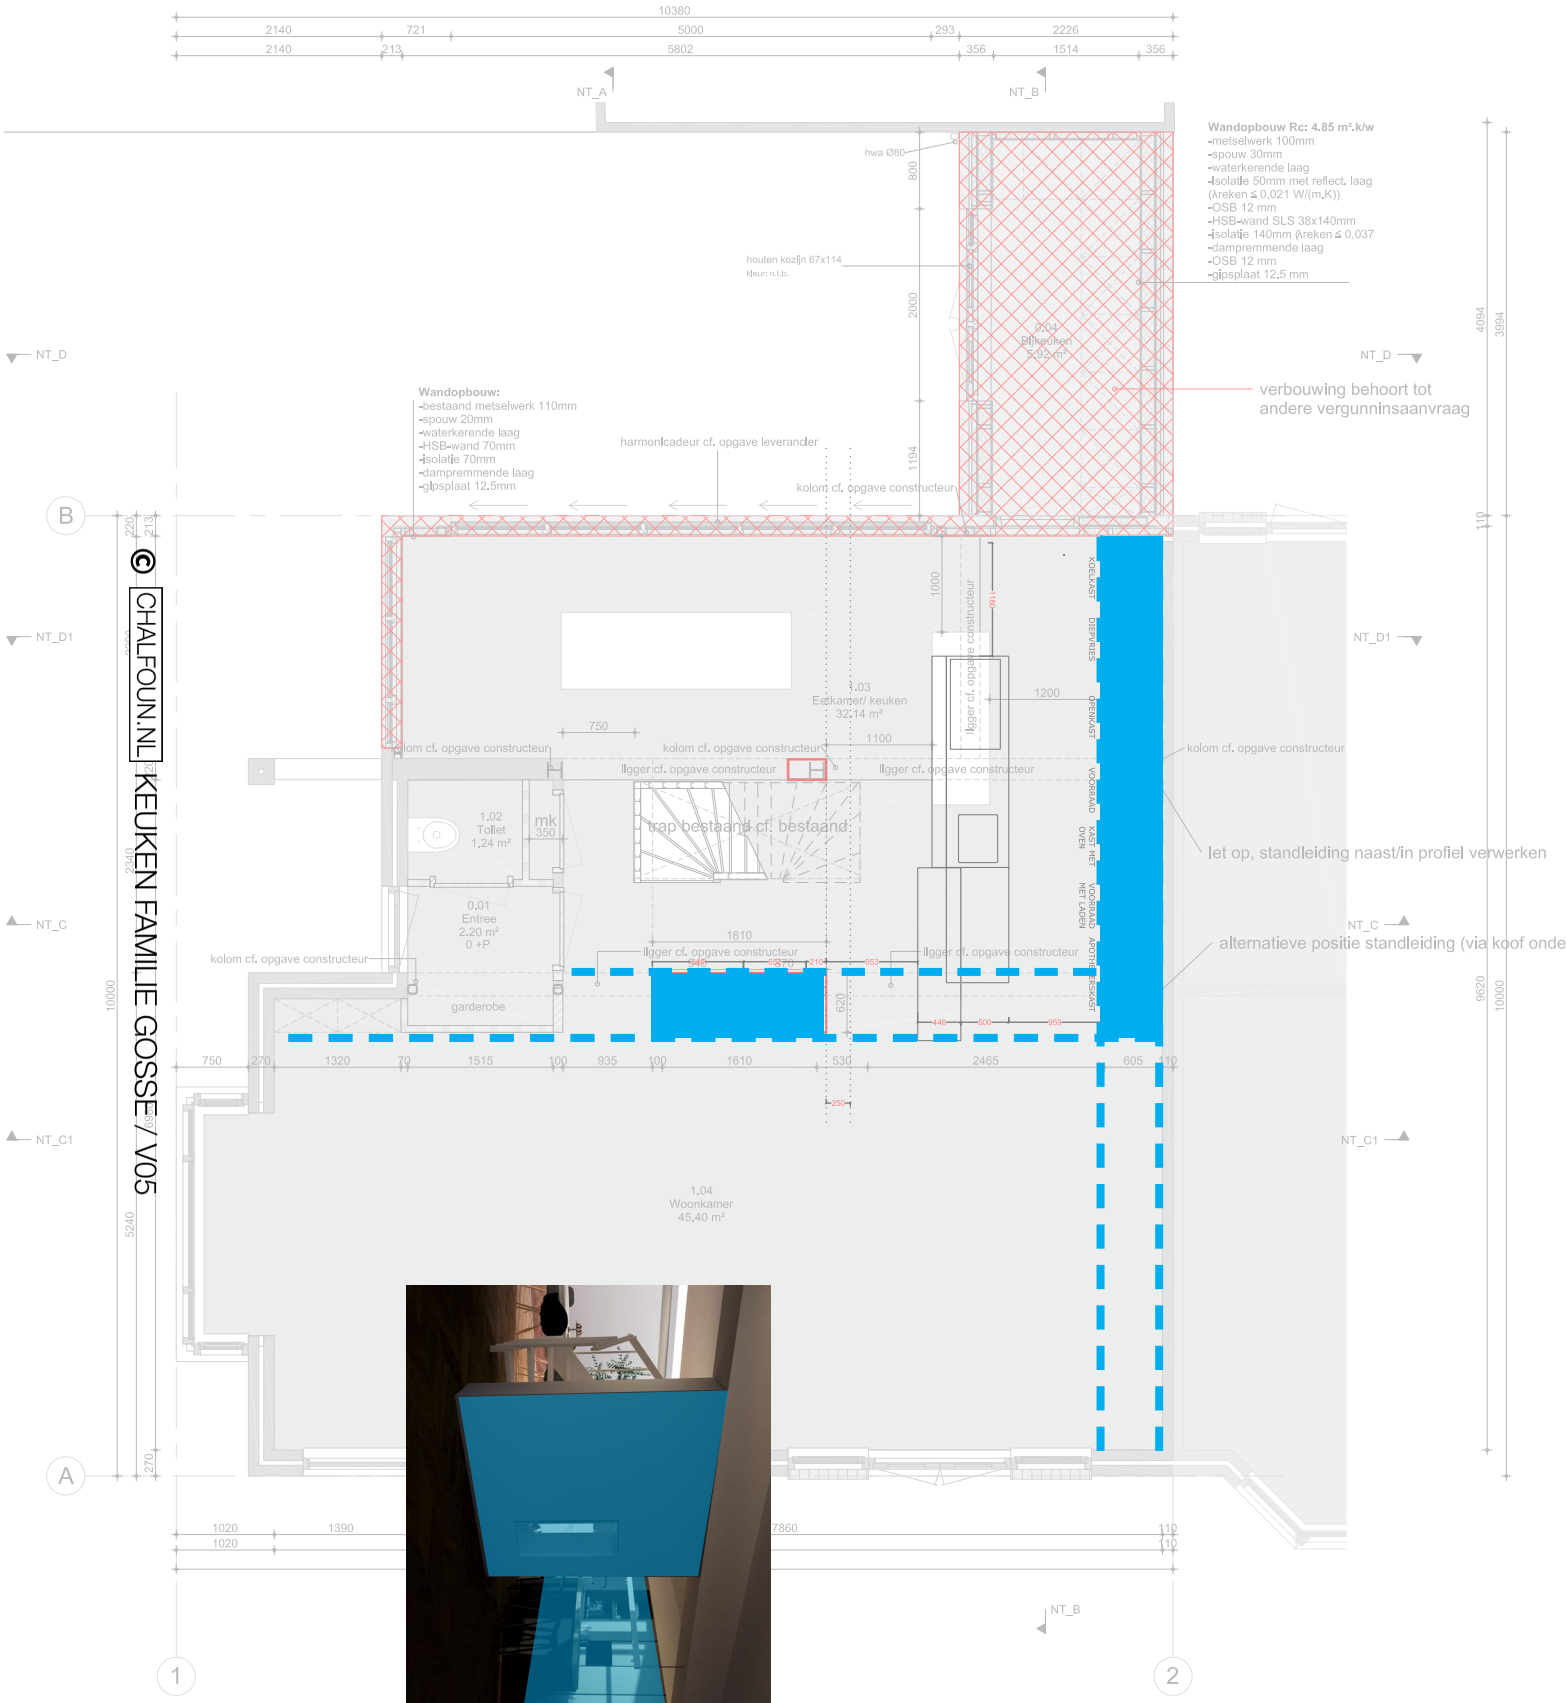

© CHALFOUN.NL

KEUKEN FAMILIE GOSSE / V05

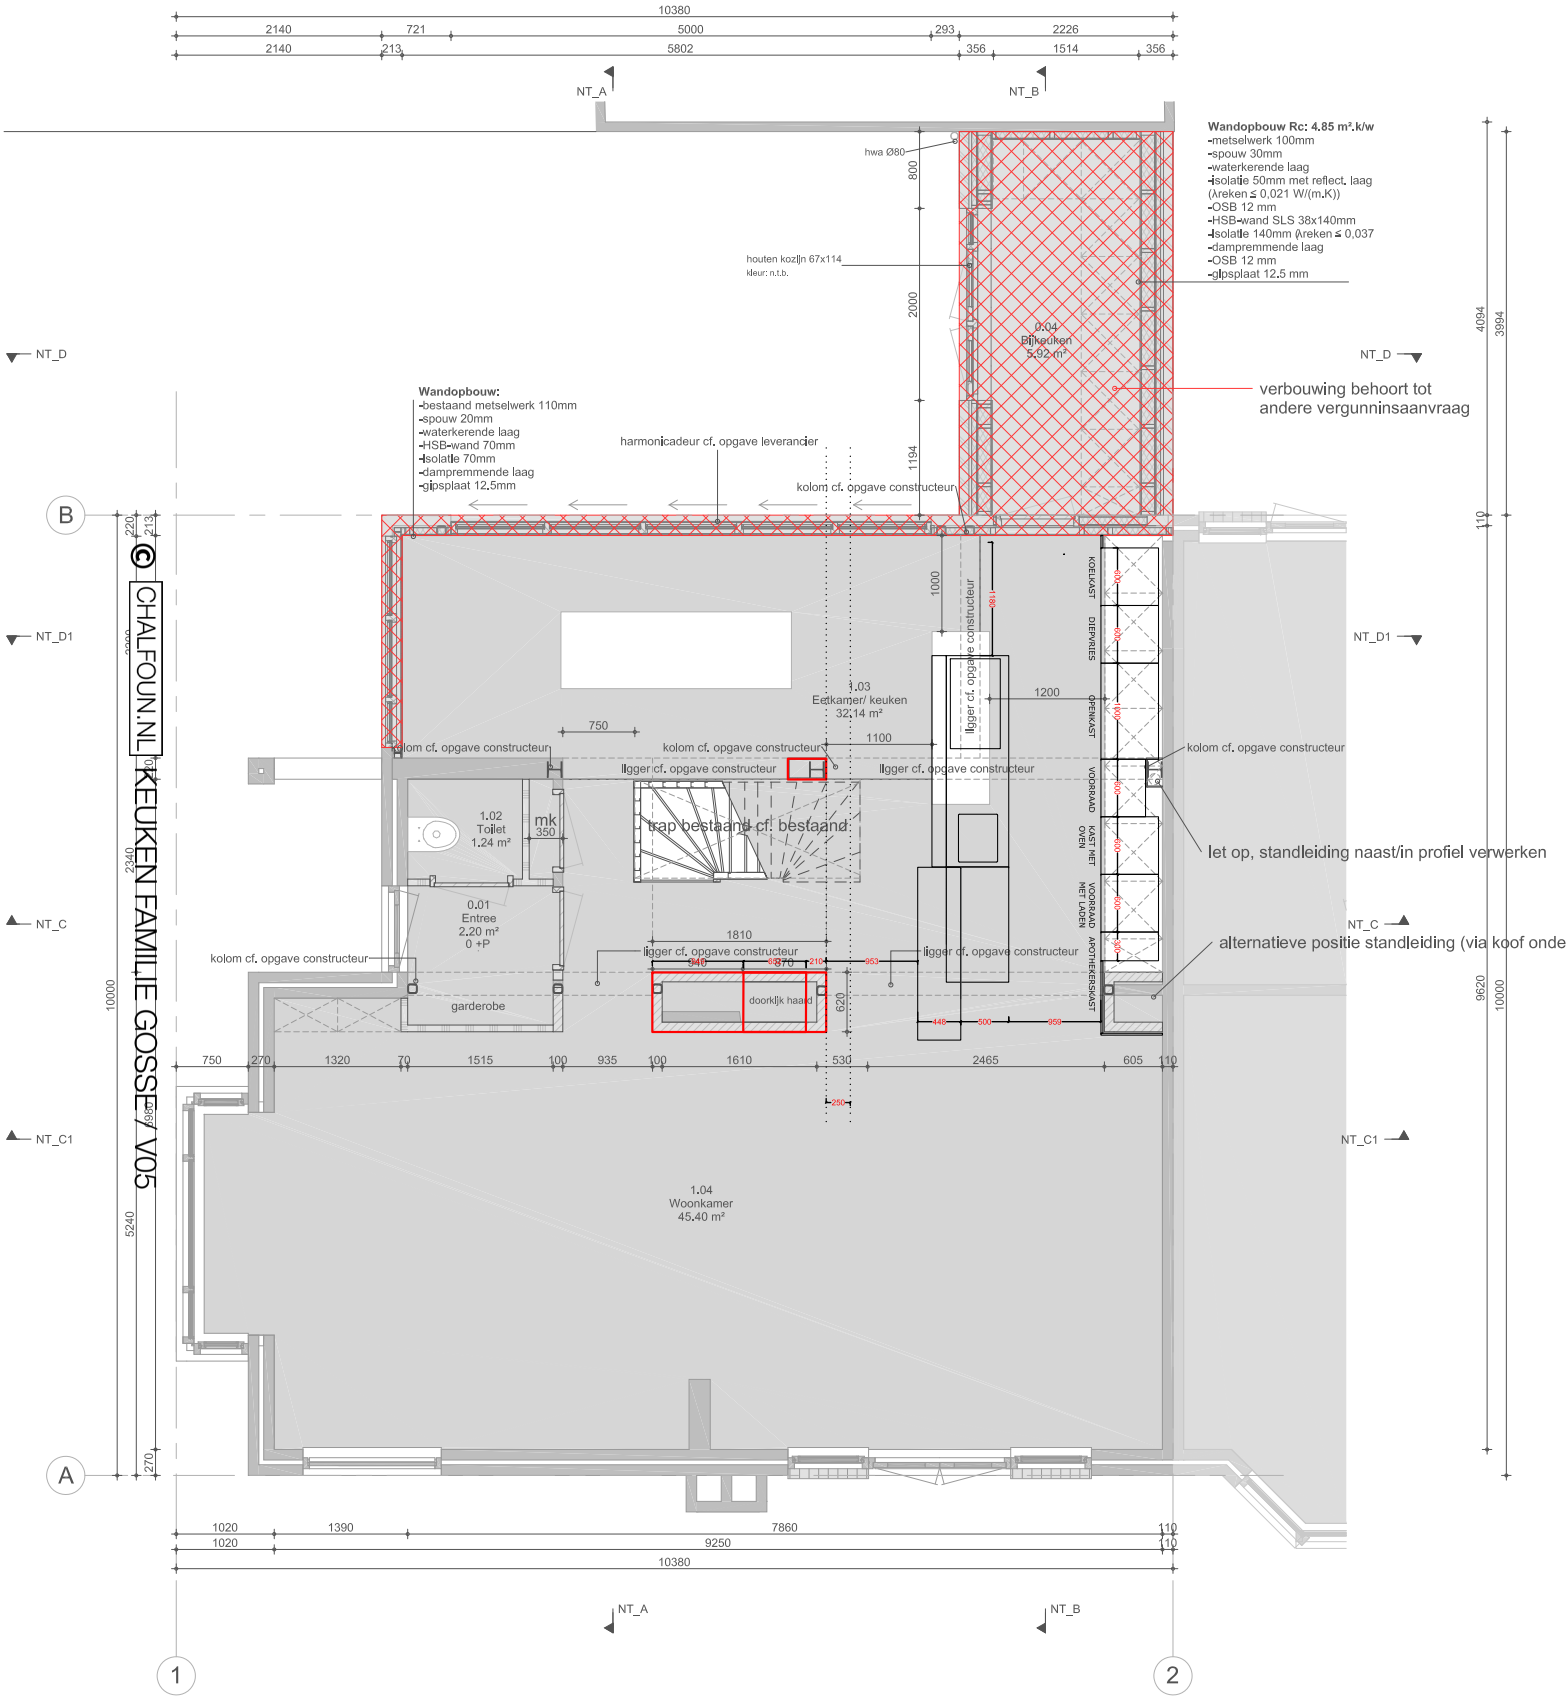

© CHALFOUN.NL

KEUKEN FAMILIE GOSSE / V05

© CHALFOUN.NL KEUKEN FAMILIE GOSSE / V05

© CHALFOUN.NL KEUKEN FAMILIE GOSSE / V05

© CHALFOUN.NL KEUKEN FAMILIE GOSSE / V05