


- Note:  
 Ubenævnte mål er i m.  
 Koordinatsystem er UTM.
- Signatur:
- Projekteret kantsten
  - Skel
  - Eksisterende grænse
  - Eksisterende overkørsler
  - Projekteret regnbød
  - Projekteret bump (30km/h)
  - Eksisterende bump (30km/h)

|  |   |            |  |            |                 |             |
|--|---|------------|--|------------|-----------------|-------------|
| D  | Vejbede på Brevangset er blevet nedlagt | 03.06.2024 | 03.06.2024   | SBA        | XX              | XX          |
| B  | Vejbed ved Skråningen 4 nedlægges       | 13.05.2024 | 13.05.2024   | SBA        | XX              | XX          |
| A  | Parkbed 1.7 er lavet til et vejbed      | 03.06.2024 | 28.11.2023   | SBA        | XX              | XX          |
| Rev.   | Rettelser                               | Rev. Dato  | Projekteret  | Tegnet     | Kontrol         | Godkendt    |
| GJF Danas park<br>Vejbede-Klimaprojekt<br>Samlet 01 - Situationsplan |   |            |  |            |                 |             |
| Proj. SBA  |   |            |  | Tegnet SBA |                 | Kontrol. MP |
|  |   |            | PKP Regnvandsteknik<br>Højstrupvej 85 2700 Brønshøj<br>CVR: 30664137 |            | M17_01_12_A6_01 |             |
| 1 : 500  |   |            |  | 19.09.2023 |                 | Rev. A      |

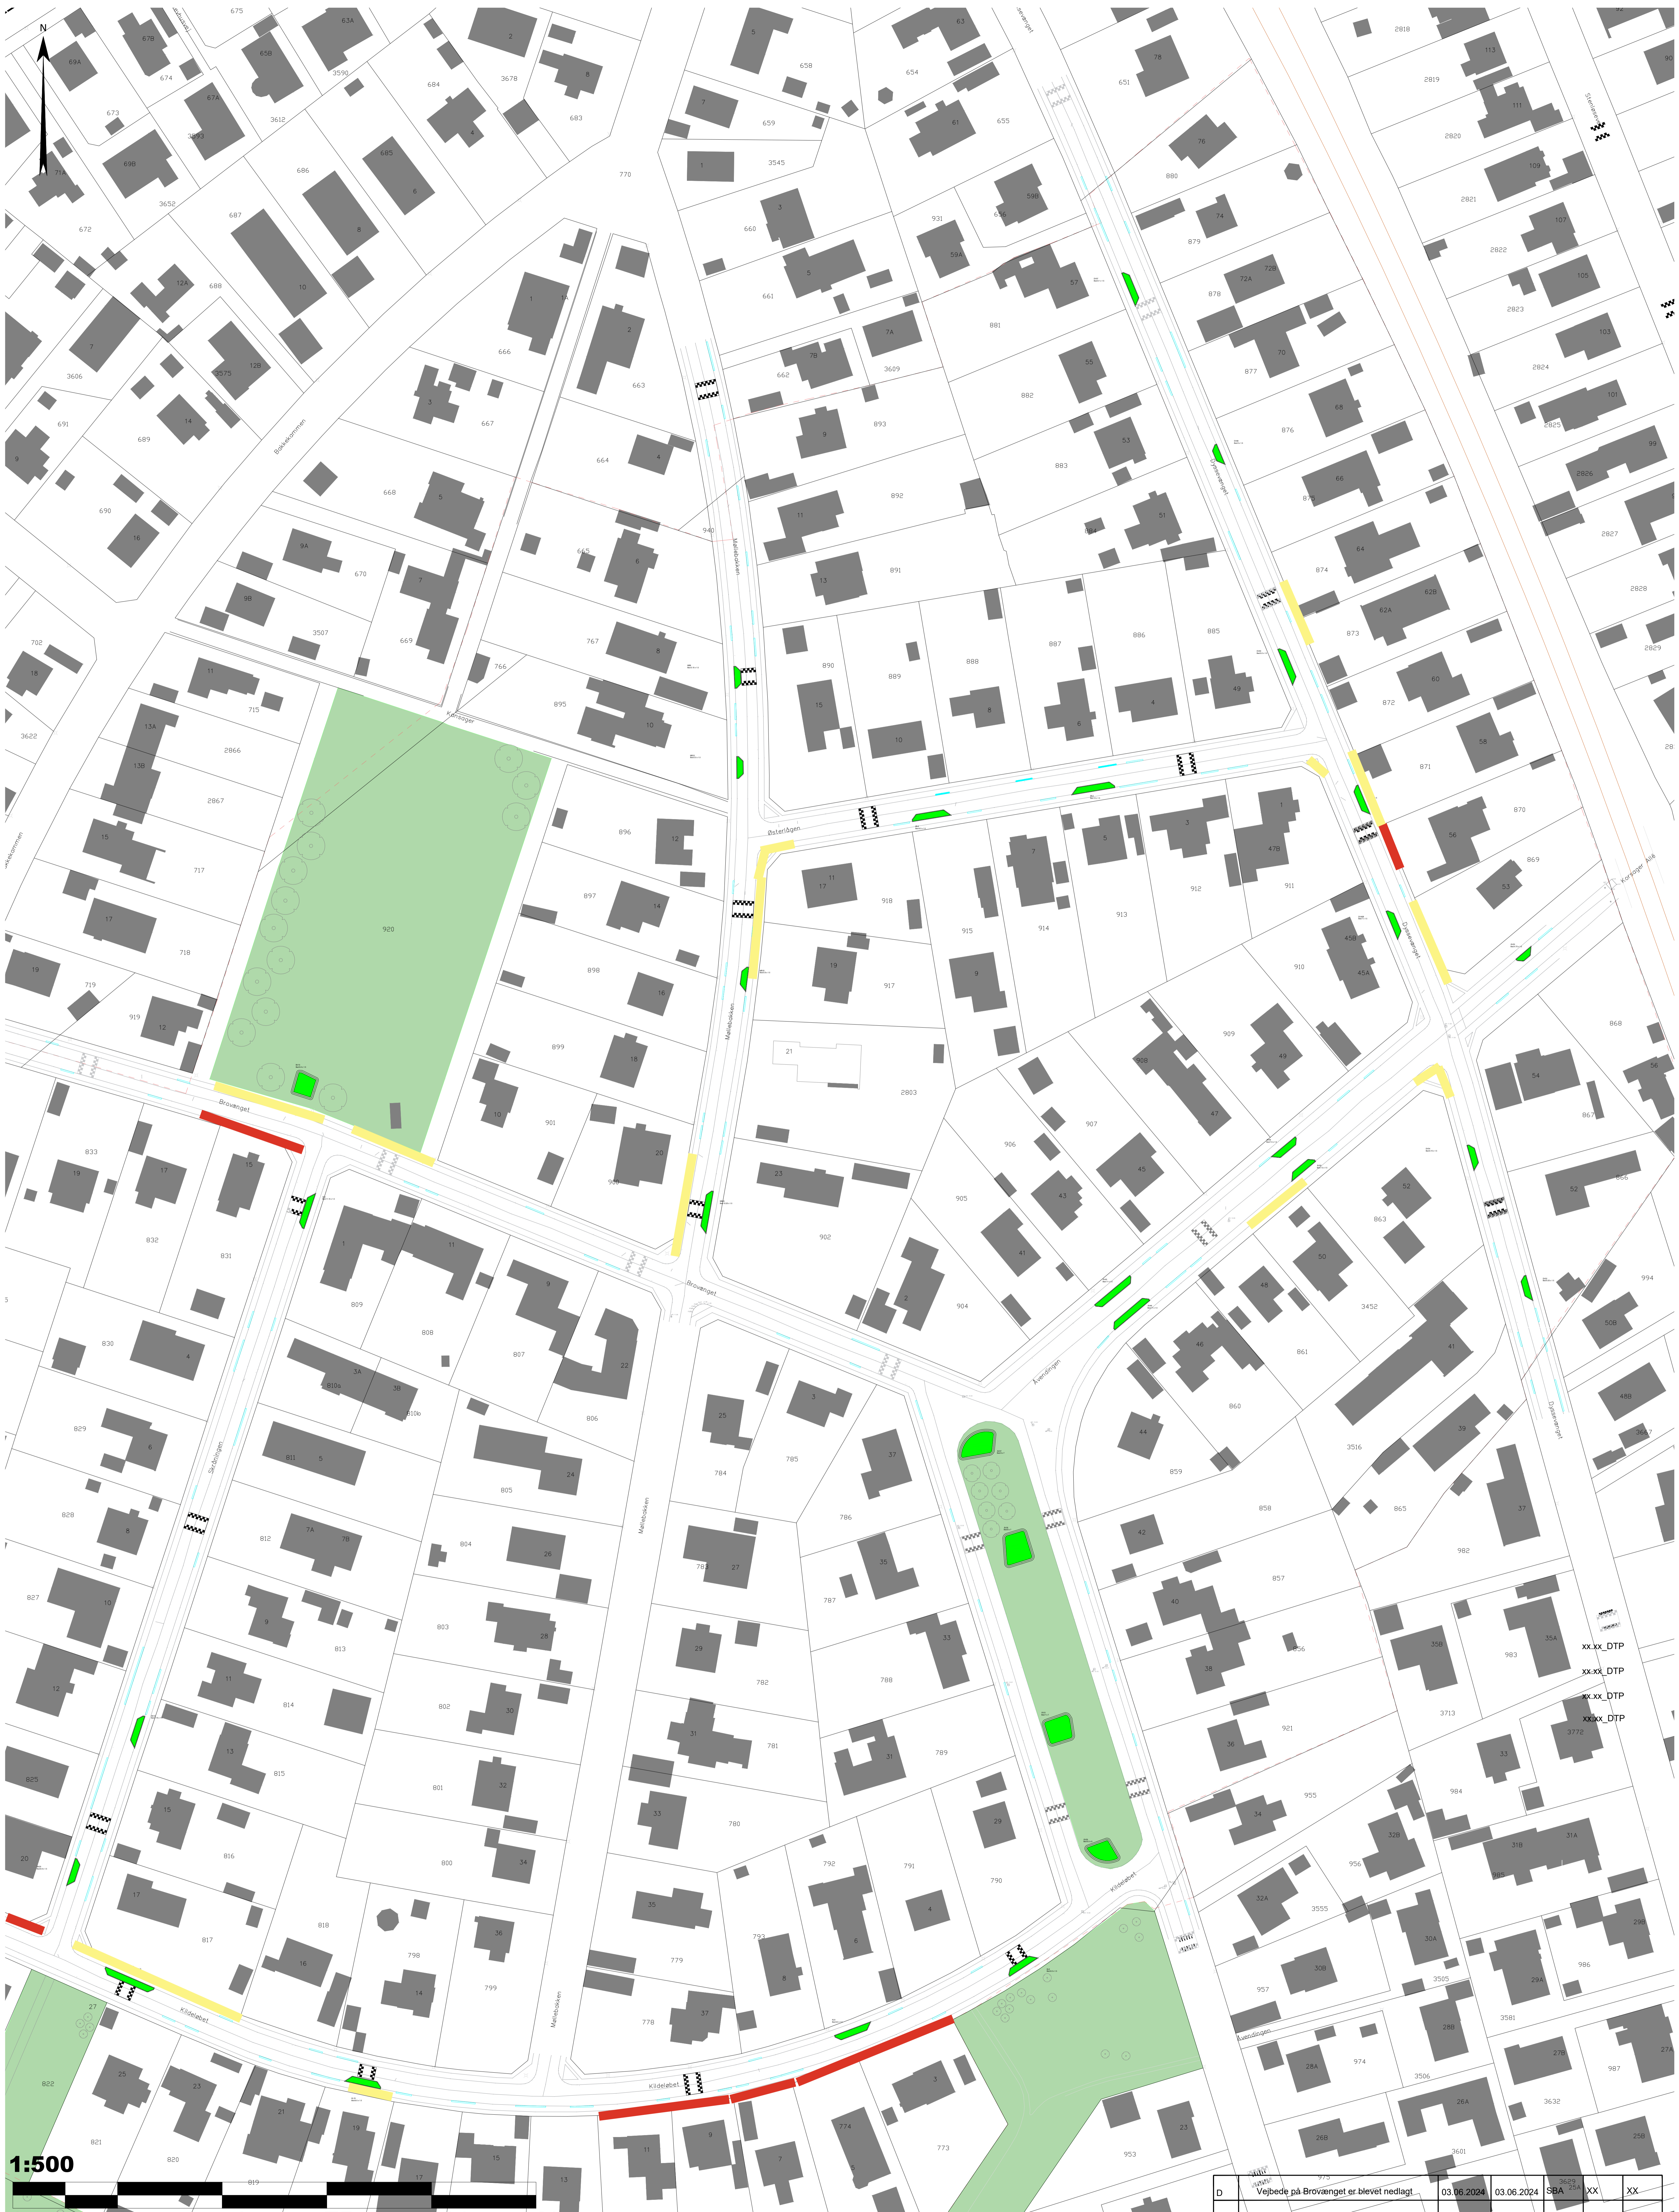

Note:  
 Ubenævnte mål er i m.  
 Koordinatsystem er UTMZ.

Signatur:

- Projekteret kantsten
- Skel
- Etnesgrænse
- Eksisterende overkarsler
- Projekteret regnbød
- Projekteret bump (30km/t)
- Eksisterende bump (30km/t)

|      |   |            |             |        |         |          |
|------|---|------------|-------------|--------|---------|----------|
| D    | Vejbøde på Brøvænget er blevet nedlagt          | 03.06.2024 | 03.06.2024  | SBA    | XX      | XX       |
| C    | Vejbøde på åvendinge er flyttet ind på Rotunden | 31.05.2024 | 31.05.2024  | SBA    | XX      | XX       |
| B    | Vejbød ved Skråningen 4 nedlægges               | 13.05.2024 | 13.05.2024  | SBA    | XX      | XX       |
| A    | Bump flyttet på kildeløbet                      | 28.11.2023 | 28.11.2023  | SBA    | XX      | XX       |
| Rev. | Rettelser                                       | Rev. Dato  | Projekteret | Tegnet | Kontrol | Godkendt |

G/F Danas park  
 Vejbede-Klimaprojekt  
 Samlet 02 - Situationsplan

1: 500

|           |            |  |          |                               |           |
|-----------|------------|--|----------|-------------------------------|-----------|
| Proj. SBA | Tegnet SBA | Kontrol. MP  | Godk. MP | Dato 19.09.2023               | Rev.      |
|           |            | PKP Regnvandsteknik<br>Højstrupvej 85 2700 Brønshøj<br>CVR: 30604137 |          | Tegnr. nr.<br>M17_01_12_A6_01 | Rev.<br>A |